

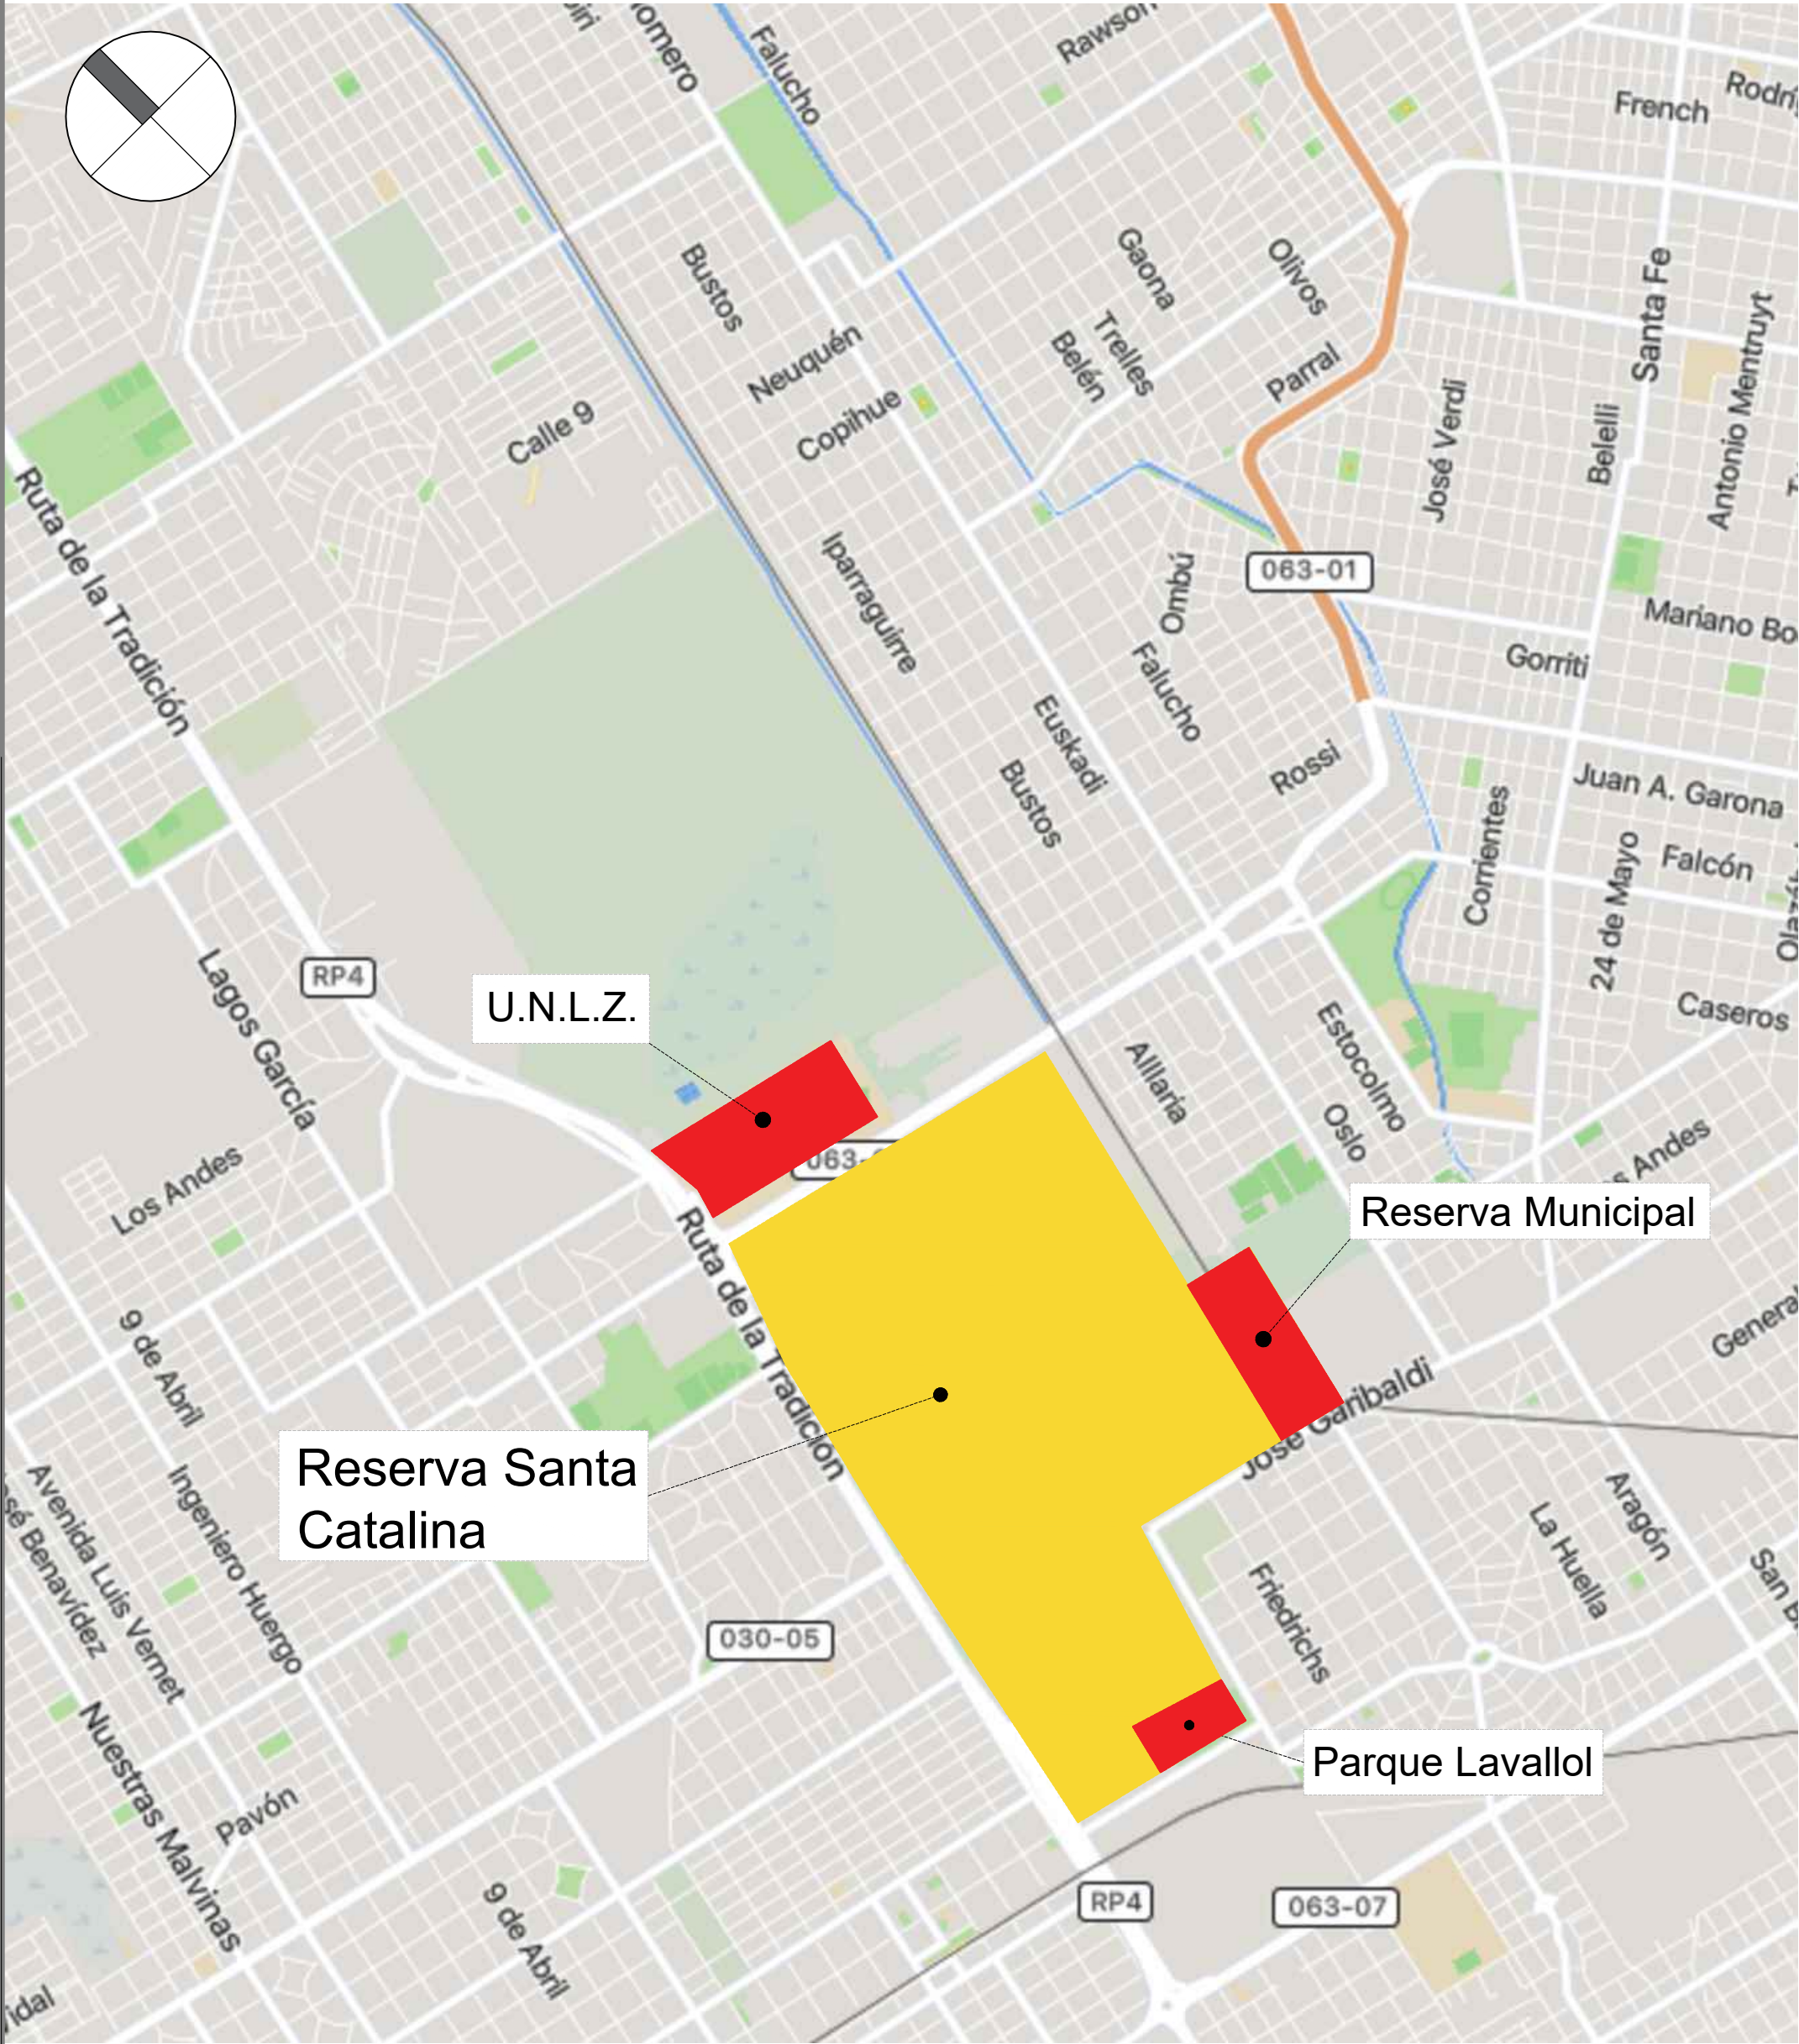


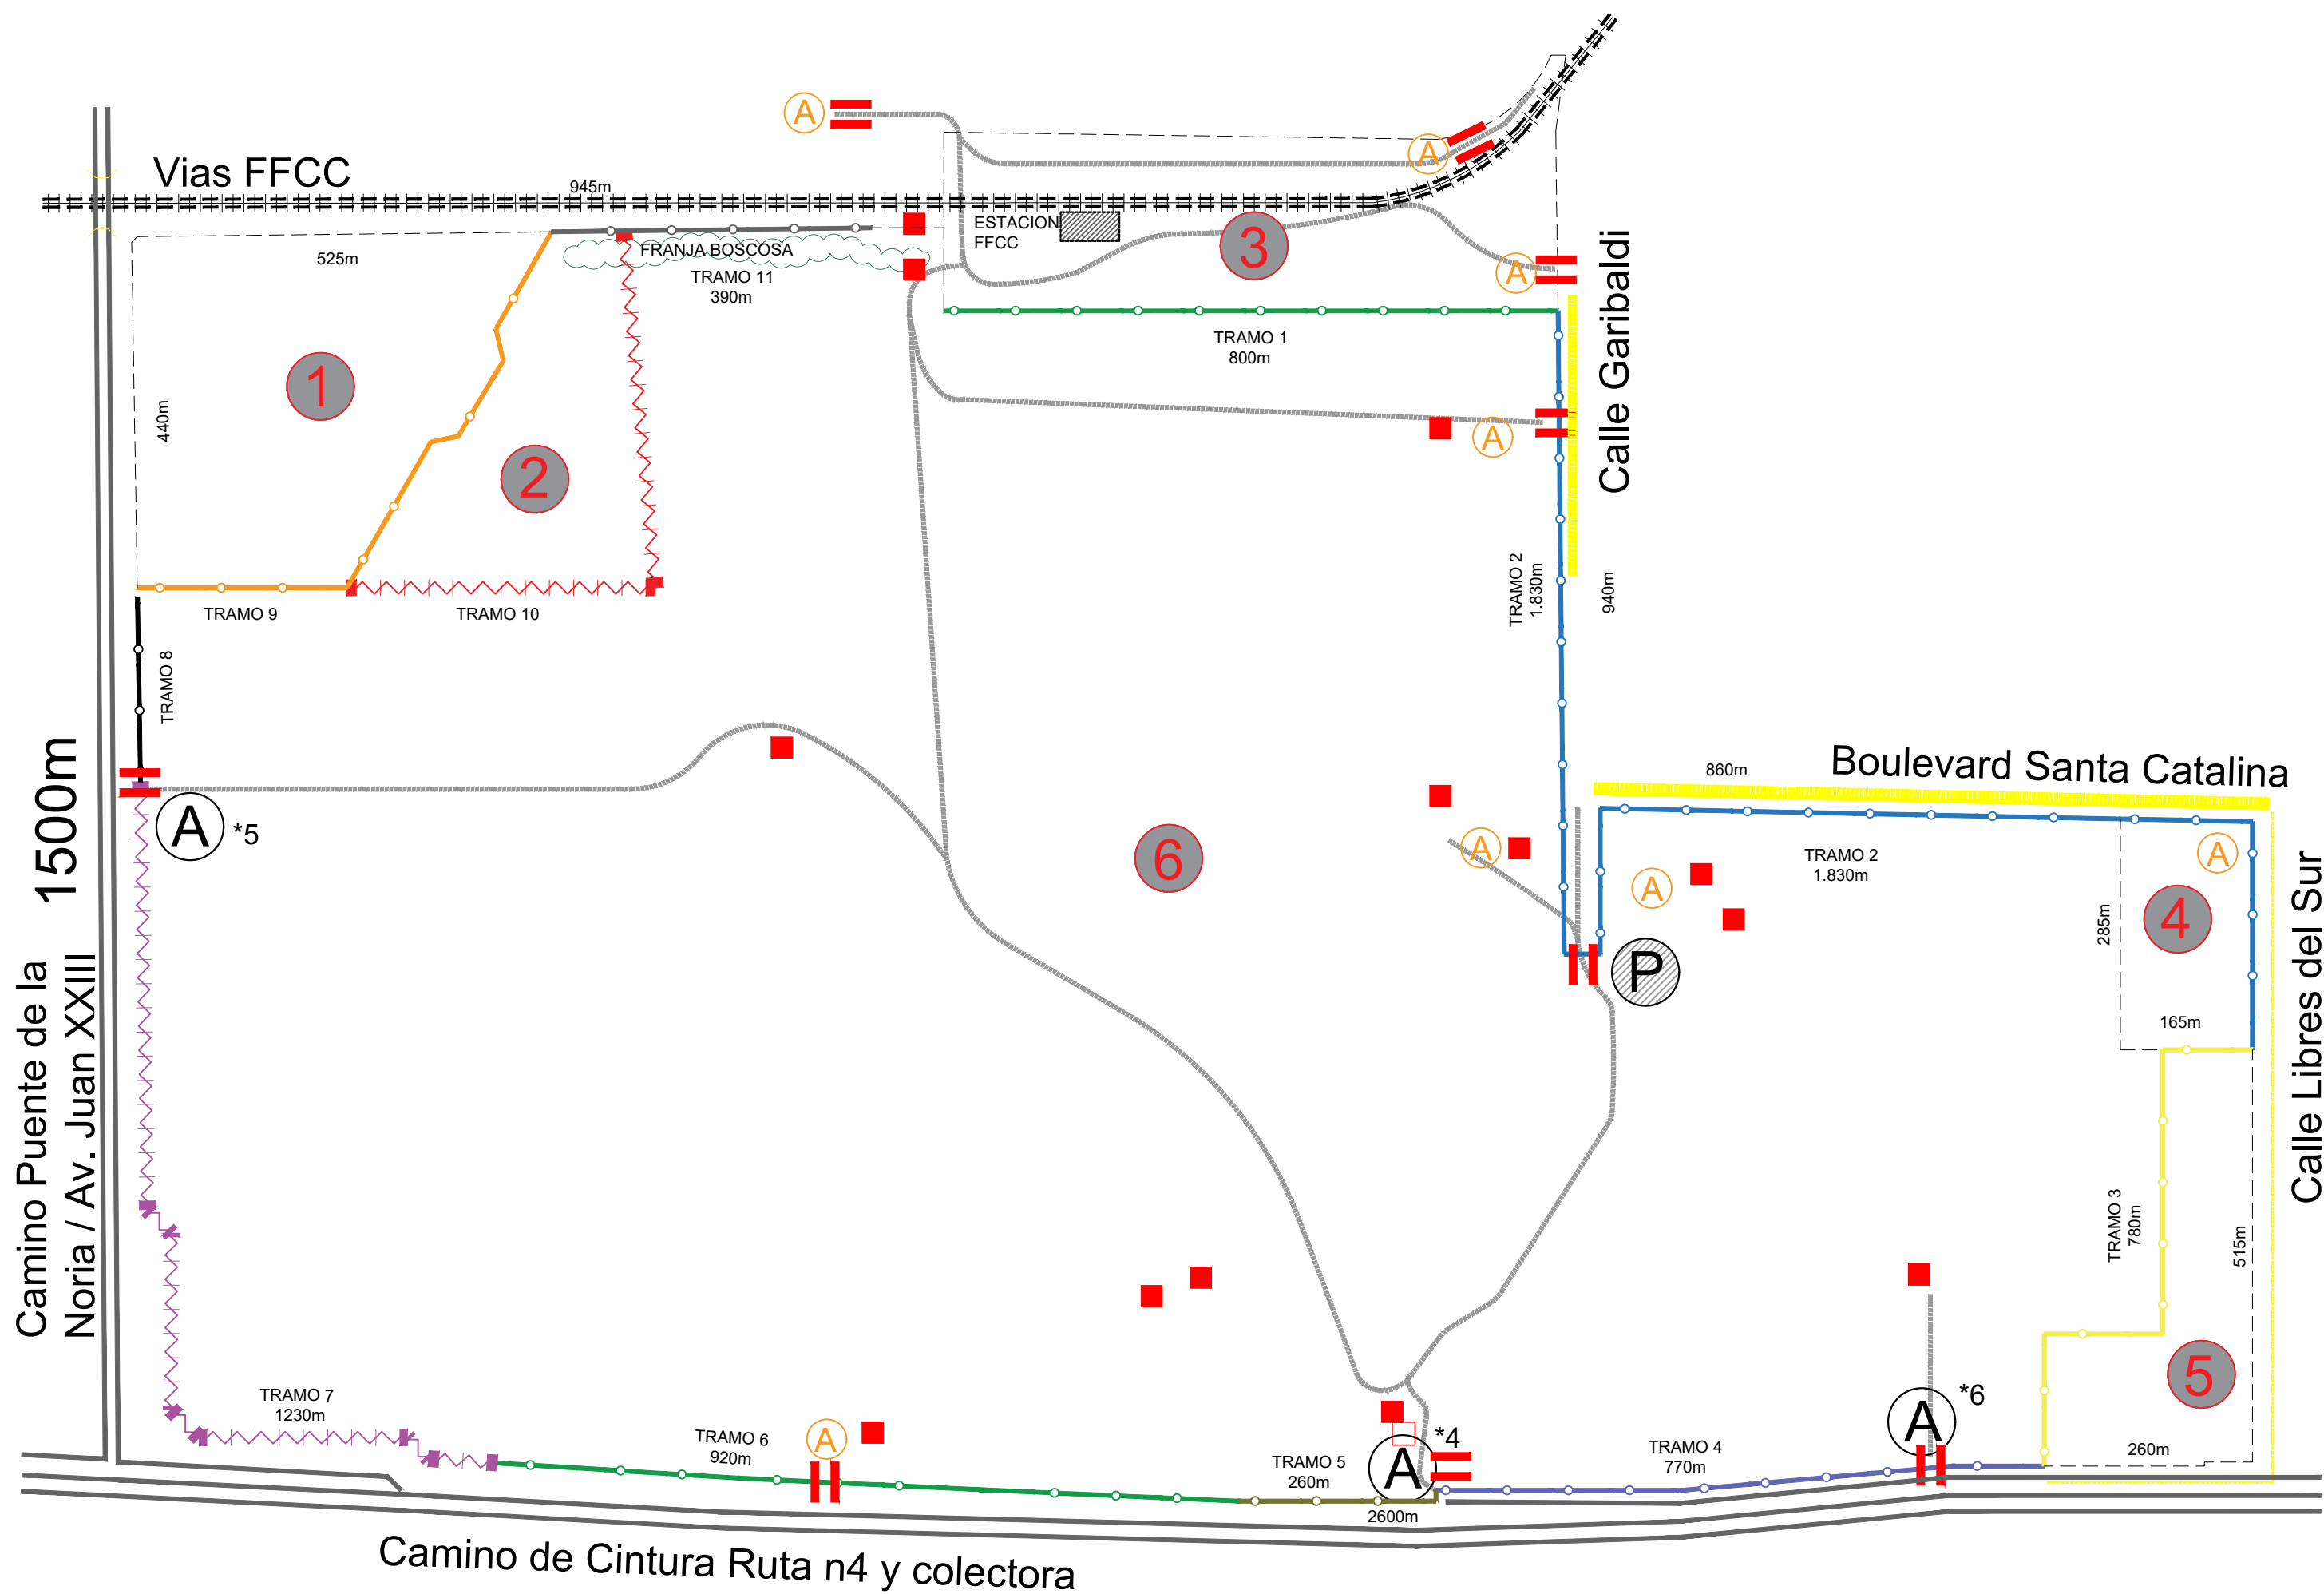

MINISTERIO DE AMBIENTE DE LA PROVINCIA DE BUENOS AIRES

BUENOS AIRES PROVINCIA

PROYECTO	OBRA		
MINISTERIO DE AMBIENTE DE LA PROVINCIA DE BUENOS AIRES Programa de Fortalecimiento de la Política Ambiental de la Provincia de Buenos Aires Proyecto PNUD ARG/22/008	PUESTA EN VALOR RESERVA NATURAL PROVINCIAL SANTA CATALINA - ETAPA 1 LOCALIDAD Lomas de Zamora PARTIDO Lomas de Zamora		
RESPONSABLE ESTUDIOS TECNICOS	PLANO Implantacion		
COORDINACIÓN: H.L.	AREA: AREAS NATURALES PROTEGIDAS		
SUPERVISIÓN: A.M.S.	ESCALA S/E	N° PLANO 01	TOTAL 48
FORMULACIÓN: J.P.CH	N° EXPEDIENTE		
FORMULACIÓN: J.M.F	N° GDEBA		

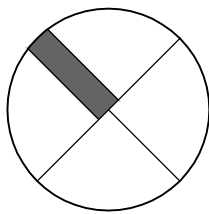

Las medidas son estimadas, se verificaran en obra

REFERENCIA



- ① Parcela Excluida Ex Fabrica Militares
Area; 170.000m2 / Perimetro; 1.760m
- ② Parcela anteriormente de UNLP -
Pastizales Naturales Area; 100.000m2
/ Perimetro; 1.460m
*Situacion de dominio a determinar
- ③ Reserva Municipal LZ Area; 172.725m2
/ Perimetro; 2.130m
- ④ Parque Lavallol. Parcela uso MLZ.
Area; 47.290m2 / Perimetro; 903m
- ⑤ Parcela Excluida Planta MetroGas
Area; 82.360m2 / Perimetro; 1.560m
- ⑥ Reserva Santa Catalina Area;
2.972.760m2 / Perimetro; 8.110m
- A Accesos Principales
- A Accesos Secundarios
- P Portal de Ingreso
- * 4- Ingreso a tambo y corazon de la reserva.
5- Acceso de servicio y personal sobre Juan XXIII.
6- Acceso a vivienda existente.

- Tramo 1; Reparacion Cerco Olimpico y Construccion de
Pasa Fauna, Estado Regular Long. 800m
- Tramo 2; Reparacion Cerco Olimpico, Estado Regular
Long. 1.830m Año; 2012/2016
- Tramo 3; Cerco Olimpico, Estado Bueno (VERIFICAR)
Long. 780m
- Tramo 4; Reparacion de Cerco Olimpico Existente, Estado
Malo, Long. 770m Año; 2012
- Tramo 5; Enrejado Metalico Existente, Estado
Regular, Long. 260m Año; 1997
- Tramo 6; Reparacion Cerco Olimpico, Estado Regular,
Long. 920m
- Tramo 7; Sector Rural con alambrado de campo.
Reemplazar por Cerco Olimpico. Long. 1.230m
Construccion de Bicicenda y Sendero hasta facultad. Año;
70'
- Tramo 8; Frente Obrador de Cementera, no se interviene
- Tramo 9; Cerco Olimpico
- Tramo 10; Cerco rural existente en area de
pastizales, Estado Regular/Malo.
- Tramo 11; Cerco Olimpico, Estado Malo, Long. 390m
- Tramo 12; Construccion Cerco Olimpico en area reserva
municipal, Long. 195m
- Edificios de valor patrimonial y otros.
- Playa de Estacionamiento
- Bicisenda existente estado bueno
- Bicisenda y Sendero existente
- Caminos Internos
- Estacion Santa Catalina

MINISTERIO DE AMBIENTE DE LA PROVINCIA DE
BUENOS AIRES

BUENOS AIRES PROVINCIA

PROYECTO	OBRA		
MINISTERIO DE AMBIENTE DE LA PROVINCIA DE BUENOS AIRES Programa de Fortalecimiento de la Política Ambiental de la Provincia de Buenos Aires Proyecto PNUD ARG/22/008	PUESTA EN VALOR RESERVA NATURAL PROVINCIAL SANTA CATALINA - ETAPA 1		
RESPONSABLE ESTUDIOS TECNICOS	LOCALIDAD	Lomas de Zamora	
	PARTIDO	Lomas de Zamora	
COORDINACIÓN: H.L.	PLANO	Relevamiento	
	AREA: AREAS NATURALES PROTEGIDAS		
SUPERVISIÓN: A.M.S.	ESCALA	Nº PLANO 02	TOTAL 48
FORMULACIÓN: J.P.CH	Nº EXPEDIENTE		
FORMULACIÓN: J.M.F	Nº GDEBA		

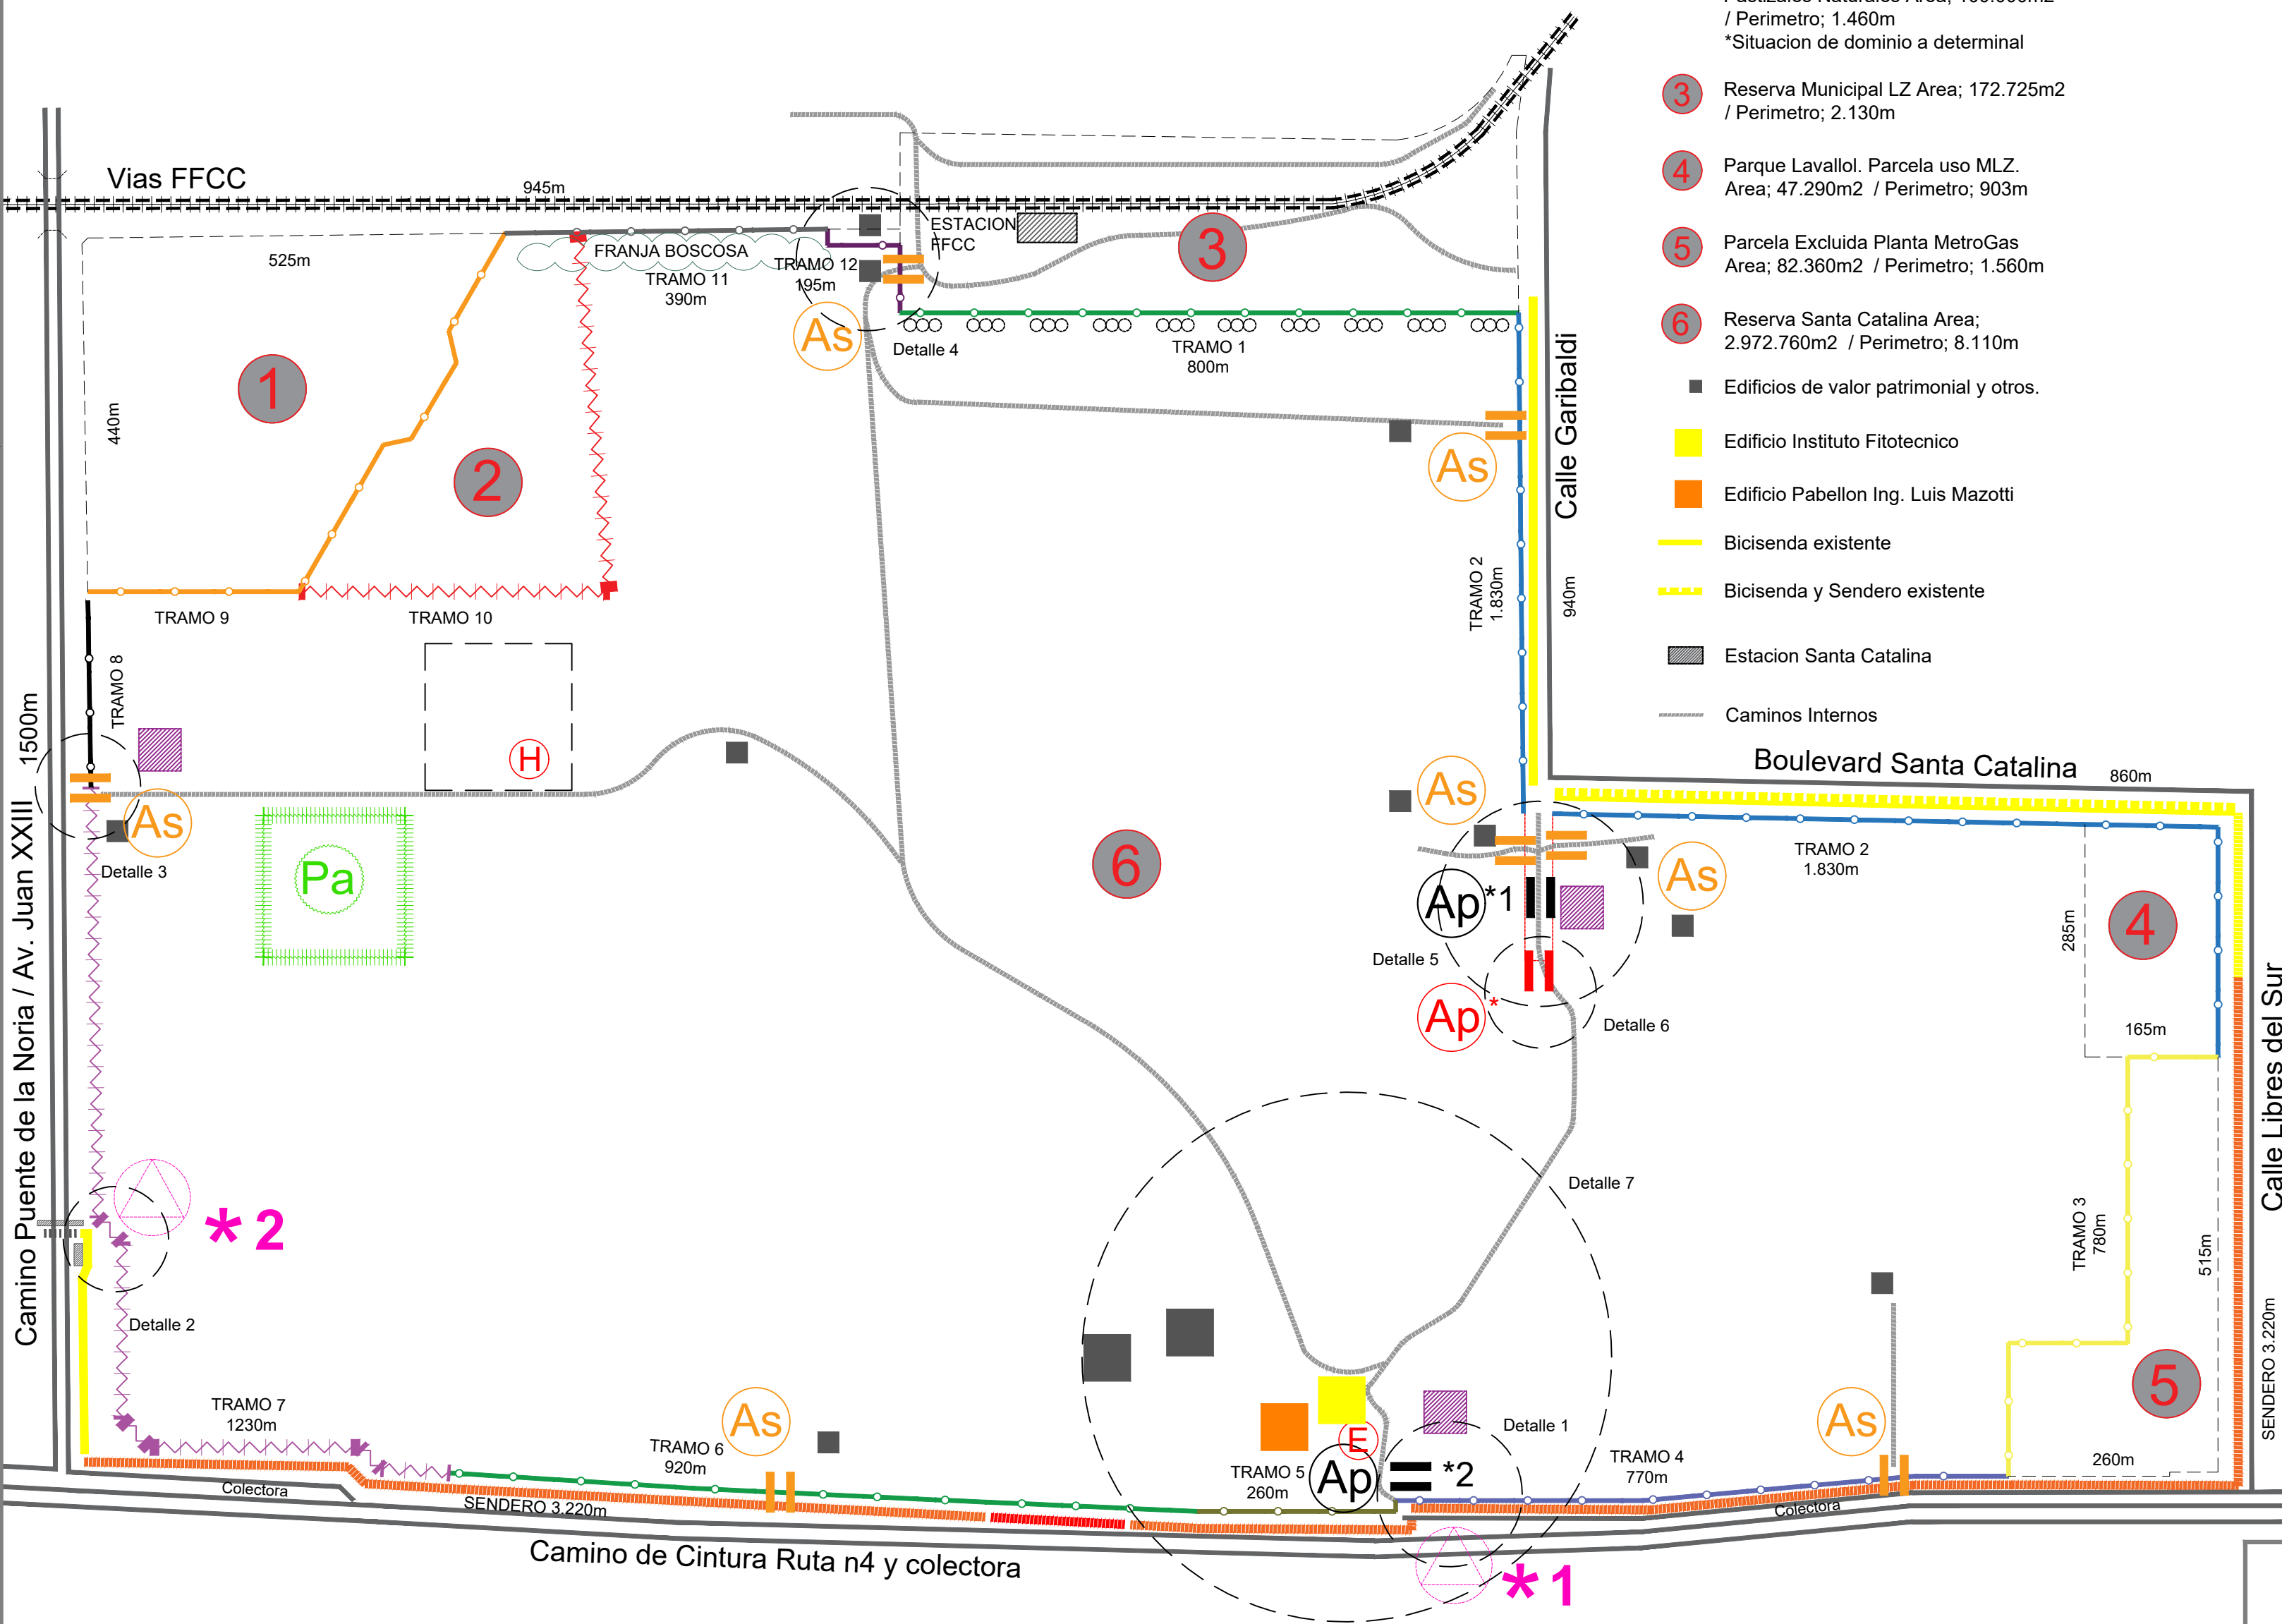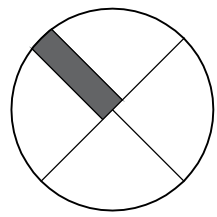

EXISTENTE

- 1 Parcela Excluida Ex Fabrica Militares Area; 170.000m2 / Perimetro; 1.760m
 - 2 Parcela anteriormente de UNLP - Pastizales Naturales Area; 100.000m2 / Perimetro; 1.460m *Situacion de dominio a determal
 - 3 Reserva Municipal LZ Area; 172.725m2 / Perimetro; 2.130m
 - 4 Parque Lavallol. Parcela uso MLZ. Area; 47.290m2 / Perimetro; 903m
 - 5 Parcela Excluida Planta MetroGas Area; 82.360m2 / Perimetro; 1.560m
 - 6 Reserva Santa Catalina Area; 2.972.760m2 / Perimetro; 8.110m
- Edificios de valor patrimonial y otros.
 - Edificio Instituto Fitotecnico
 - Edificio Pabellon Ing. Luis Mazotti
 - Bicisenda existente
 - Bicisenda y Sendero existente
 - Estacion Santa Catalina
 - Caminos Internos

REFERENCIAS

INTERVENCIONES


- Ap** = Accesos Principales
- *** Puesta en valor Portal de Ingreso. Ver detalle 6
- Ap** = Accesos Principales
- *1** 1- Construccion Nuevo Portal de Ingreso a Reserva. 2- Construccion de puesto de control. Ver Detalle 5.
- *2** 1- Construccion de nuevo Portal de Ingreso a Reserva 2- Construccion de puesto de control. Ver detalle 1.
- As** = Accesos Secundarios
- 1- Comprende Porton de alambre tejido y marco metalico. Ver Detalle 3
- Pa** Pasivo Ambiental, construccion de un cerco rural perimetral. Longitud aproximada 600 ml.
- *** Reparacion estructura de Cartel Existente, Construccion de darsena estacionamiento e iluminacion. Segun Detalle 1.
- *2** Construccion de Cartel. Segun Detalle 2.
- Tramo 1; Reparacion Cerco Olimpico y Construccion de Pasa Fauna, Estado Regular Long. 800m
- Tramo 2; Reparacion Cerco Olimpico, Estado Regular Long. 1.830m Año; 2012/2016
- Tramo 3; Cerco Olimpico, Estado Bueno. Long. 780m (VERIFICAR)
- Tramo 4; Reparacion de Cerco Olimpico Existente, Estado Malo, Long. 770m Año; 2012
- Tramo 5; Enrejado Metalico Existente, Estado Regular, Long. 260m Año; 1997
- Tramo 6; Reparacion Cerco Olimpico, Estado Regular, Long. 920m
- Tramo 7; Sector Rural con alambrado de campo. Reemplazar por Cerco Olimpico. Long. 1.230m. Año; 70' Construccion de Sendero hasta altura facultad.
- Tramo 8; Frente Obrador de Cementera, no se interviene
- Tramo 9; Cerco Olimpico, no se interviene.
- Tramo 10; Cerco rural existente en area de pastizales, Estado Regular/Malo. No se interviene.
- Tramo 11; Cerco Olimpico, Estado Malo, Long. 390m
- Tramo 12; Construccion Cerco Olimpico en area reserva municipal, Long. 195m . Ver Detalle 4
- Construccion de Sendero desde Parque Lavallol hasta cruce Ruta n°4 y Juan XXIII 3.100m
- Mejora de Sendero Existente 130m
- Nuevo Puesto de Seguridad
- Construccion de Pasafaunas
- Remodelacion Playa de Estacionamiento
- Area de Huerta - Modulo Deposito/Oficina

LAS MEDIDAS SON ESTIMADAS Y SE VERIFICARAN EN OBRA


MINISTERIO DE AMBIENTE DE LA PROVINCIA DE BUENOS AIRES

BUENOS AIRES PROVINCIA

PROYECTO	OBRA
MINISTERIO DE AMBIENTE DE LA PROVINCIA DE BUENOS AIRES	PUESTA EN VALOR RESERVA NATURAL PROVINCIAL SANTA CATALINA - ETAPA 1
Programa de Fortalecimiento de la Politica Ambiental de la Provincia de Buenos Aires	LOCALIDAD Lomas de Zamora
Proyecto PNUD ARG/22/008	PARTIDO Lomas de Zamora
RESPONSABLE ESTUDIOS TECNICOS	PLANO
	Propuesta
COORDINACIÓN: H.L.	AREA: AREAS NATURALES PROTEGIDAS
SUPERVISIÓN: A.M.S.	ESCALA S/E
FORMULACIÓN: J.P.CH	Nº PLANO 03
FORMULACIÓN: J.M.F	Nº EXPEDIENTE
	Nº GDEBA
	TOTAL 48

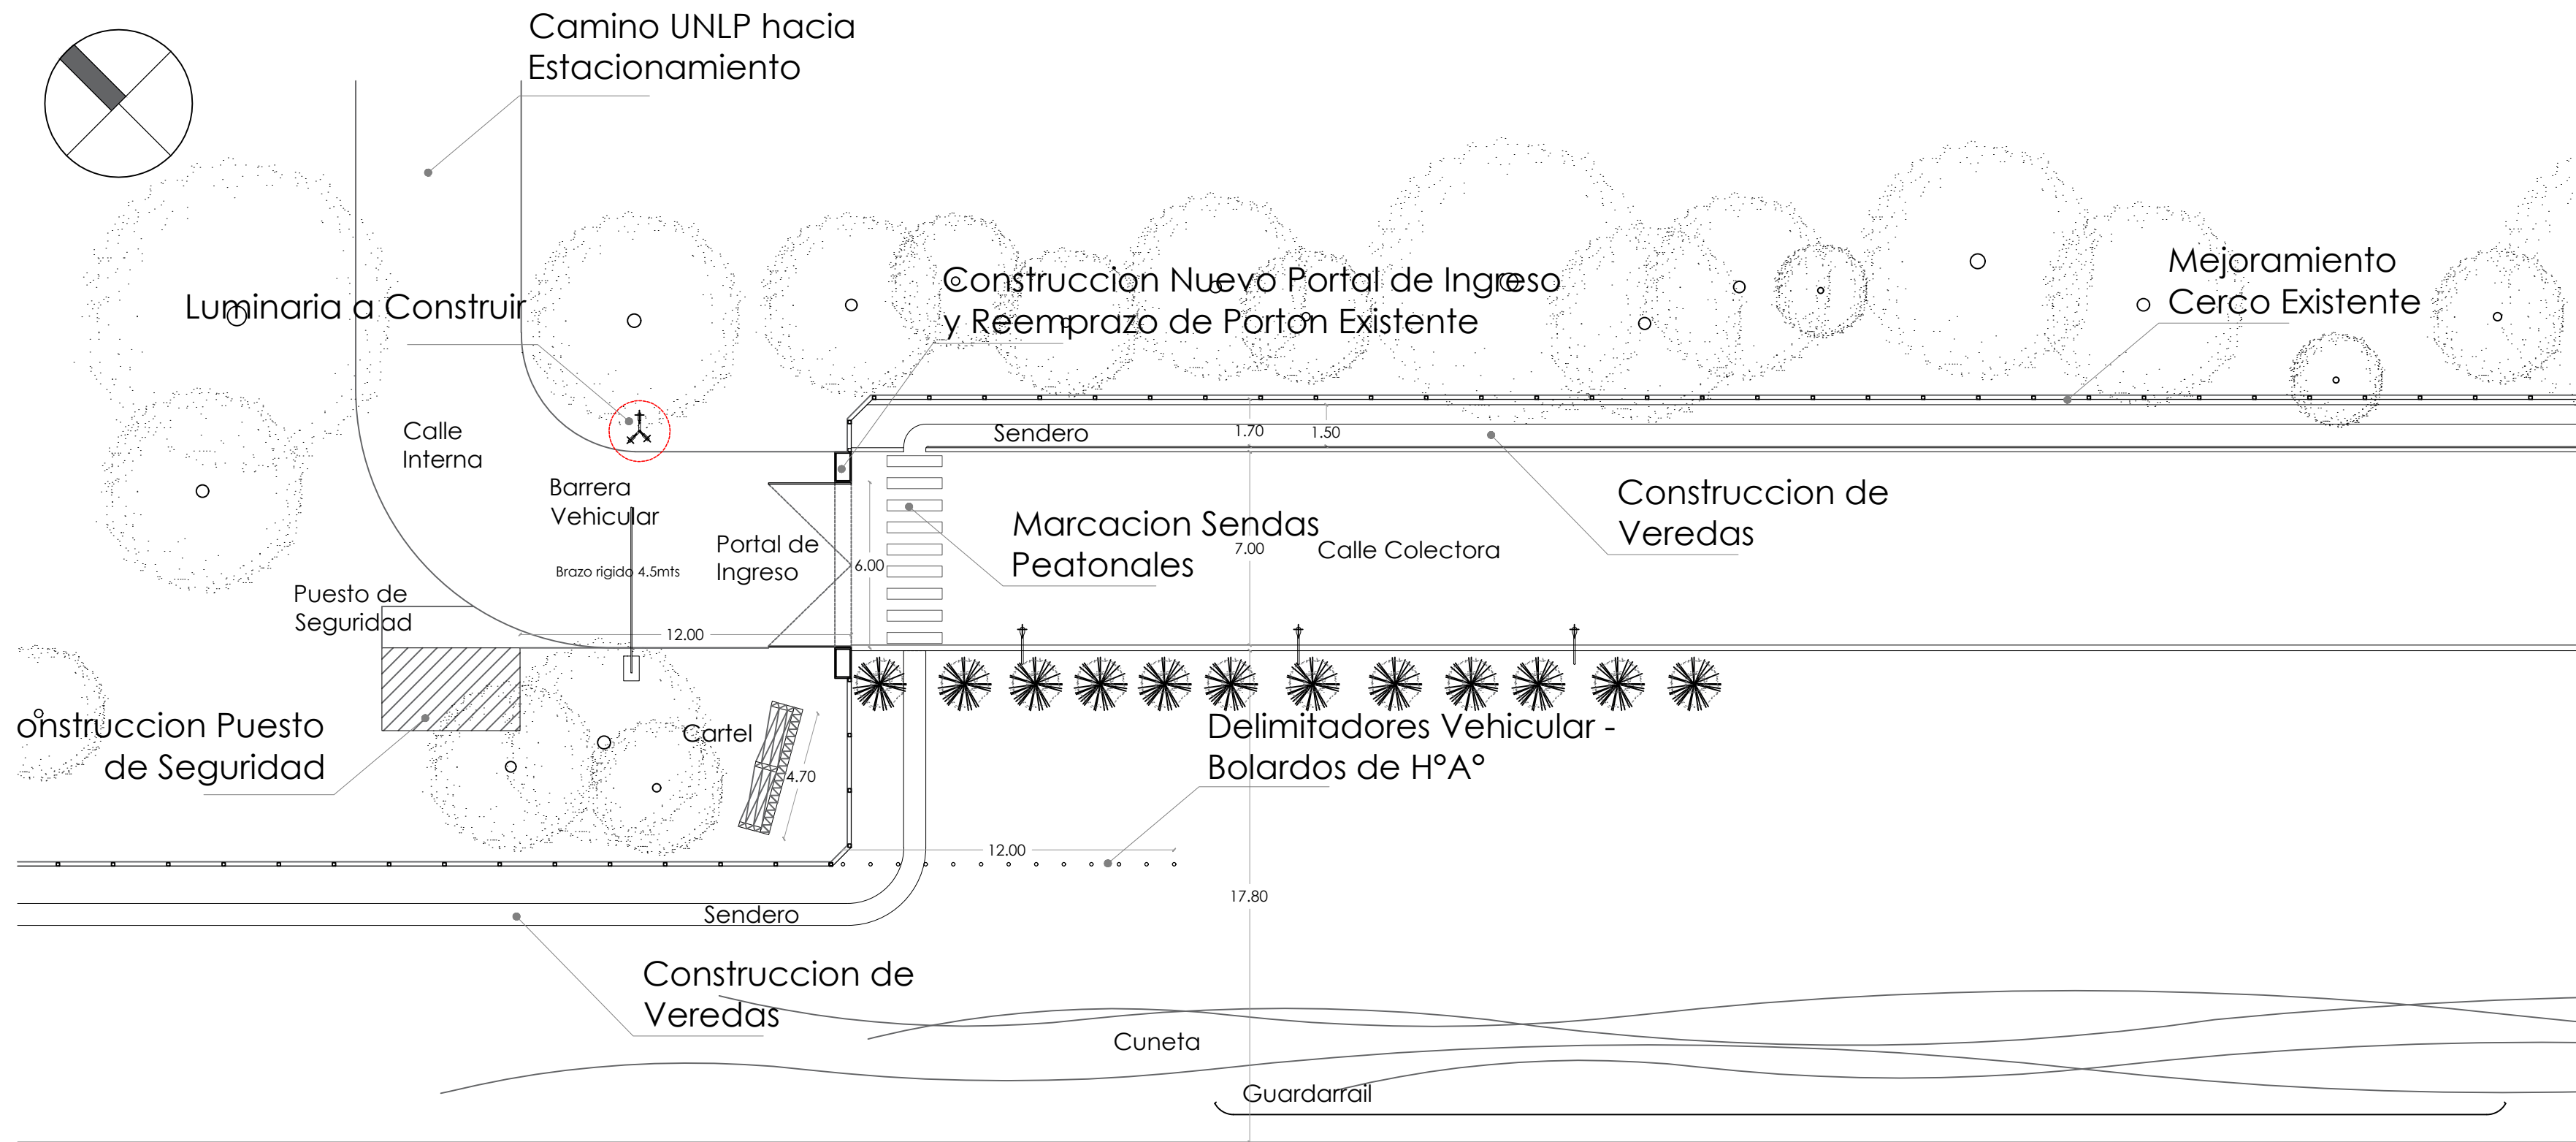

Ruta n°4

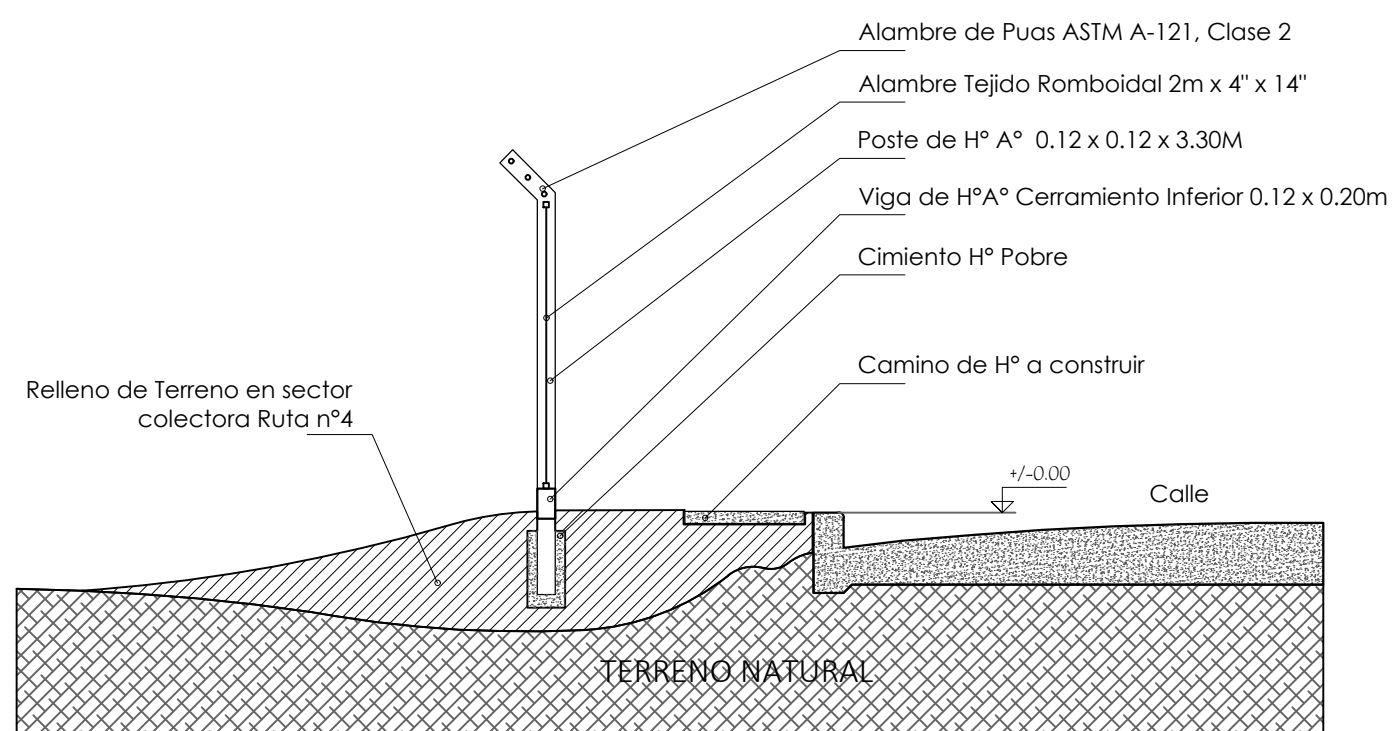



Ejecucion de Cerco Olimpico y Sendero

ESC. 1: 50

ESC. 1: 200

LAS MEDIDAS SON ESTIMADAS Y SE VERIFICARAN EN OBRA

MINISTERIO DE AMBIENTE DE LA PROVINCIA DE BUENOS AIRES			
BUENOS AIRES PROVINCIA			
PROYECTO		OBRA	
MINISTERIO DE AMBIENTE DE LA PROVINCIA DE BUENOS AIRES Programa de Fortalecimiento de la Política Ambiental de la Provincia de Buenos Aires Proyecto PNUD ARG/22/008		PUESTA EN VALOR RESERVA NATURAL PROVINCIAL SANTA CATALINA - ETAPA 1	
RESPONSABLE ESTUDIOS TECNICOS		LOCALIDAD	Lomas de Zamora
		PARTIDO	Lomas de Zamora
COORDINACIÓN: H.L.		PLANO	
SUPERVISIÓN: A.M.S.		Detalle 1 - Portal Ingreso sobre Colectora Ruta nº4	
FORMULACIÓN: J.P.CH		AREA: AREAS NATURALES PROTEGIDAS	
FORMULACIÓN: J.M.F		ESCALA	S/E
		Nº EXPEDIENTE	
		Nº GDEBA	

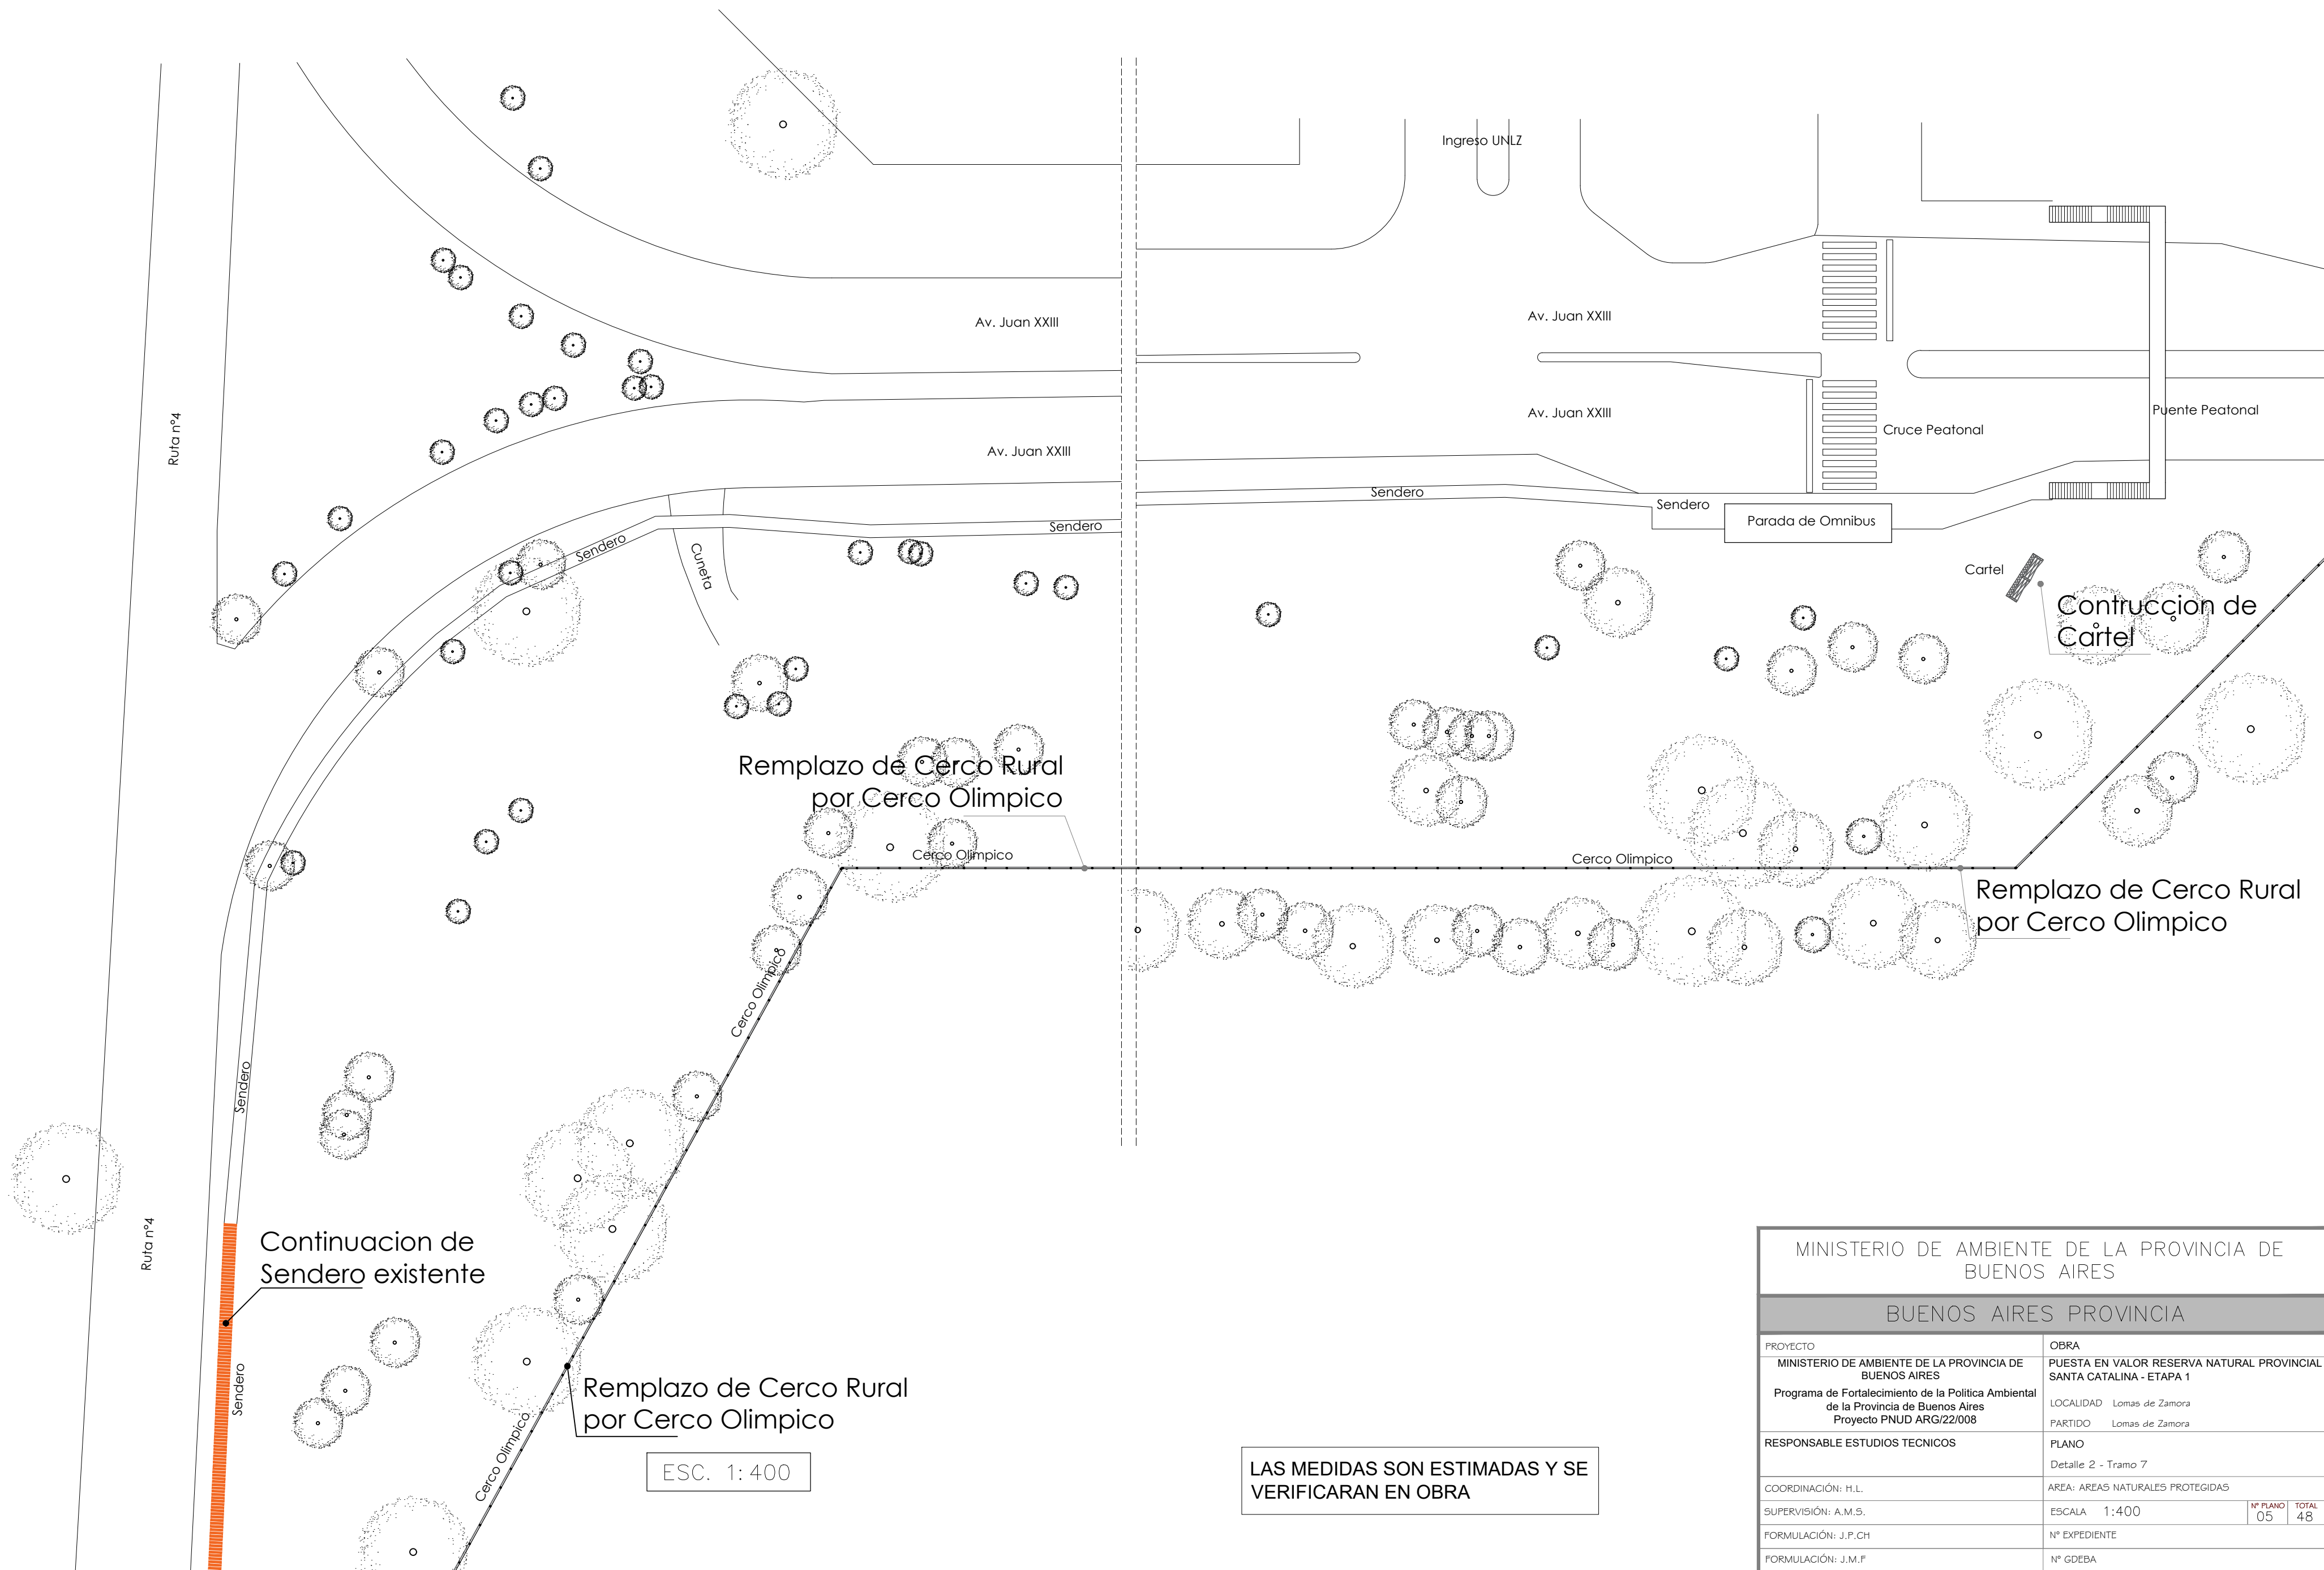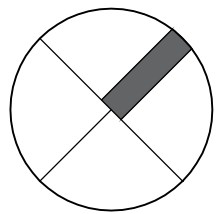

MINISTERIO DE AMBIENTE DE LA PROVINCIA DE BUENOS AIRES			
BUENOS AIRES PROVINCIA			
PROYECTO		OBRA	
MINISTERIO DE AMBIENTE DE LA PROVINCIA DE BUENOS AIRES		PUESTA EN VALOR RESERVA NATURAL PROVINCIAL SANTA CATALINA - ETAPA 1	
Programa de Fortalecimiento de la Política Ambiental de la Provincia de Buenos Aires Proyecto PNUD ARG/22/008		LOCALIDAD	Lomas de Zamora
		PARTIDO	Lomas de Zamora
RESPONSABLE ESTUDIOS TECNICOS		PLANO	
		Detalle 2 - Tramo 7	
COORDINACIÓN: H.L.		AREA: AREAS NATURALES PROTEGIDAS	
SUPERVISIÓN: A.M.S.		ESCALA	1:400
FORMULACIÓN: J.P.CH		Nº PLANO	05
FORMULACIÓN: J.M.F		Nº EXPEDIENTE	TOTAL 48
		Nº GDEBA	

Av. Juan XXIII

Av. Juan XXIII

Banquina

Acceso Secundario

Reemplazo Porton y Puerta Existente

Luminaria a Construir

Barrera
Vehicular

Brazo telescópico
6mts

Calle Interna

Puesto de
Seguridad

Construccion Puesto de Seguridad

Construccion
Existente



ESC. 1:200

LAS MEDIDAS SON ESTIMADAS Y SE VERIFICARAN EN OBRA

MINISTERIO DE AMBIENTE DE LA PROVINCIA DE
BUENOS AIRES

BUENOS AIRES PROVINCIA

PROYECTO	OBRA		
MINISTERIO DE AMBIENTE DE LA PROVINCIA DE BUENOS AIRES Programa de Fortalecimiento de la Política Ambiental de la Provincia de Buenos Aires Proyecto PNUD ARG/22/008	PUESTA EN VALOR RESERVA NATURAL PROVINCIAL SANTA CATALINA - ETAPA 1 LOCALIDADLomas de Zamora PARTIDOLomas de Zamora		
RESPONSABLE ESTUDIOS TECNICOS	PLANO Detalle 3 - Acceso Secundario sobre Juan XXIII		
COORDINACIÓN: H.L.	AREA: AREAS NATURALES PROTEGIDAS		
SUPERVISIÓN: A.M.S.	ESCALA1:200	N° PLANO06	TOTAL48
FORMULACIÓN: J.P.CH	N° EXPEDIENTE		
FORMULACIÓN: J.M.F	N° GDEBA		

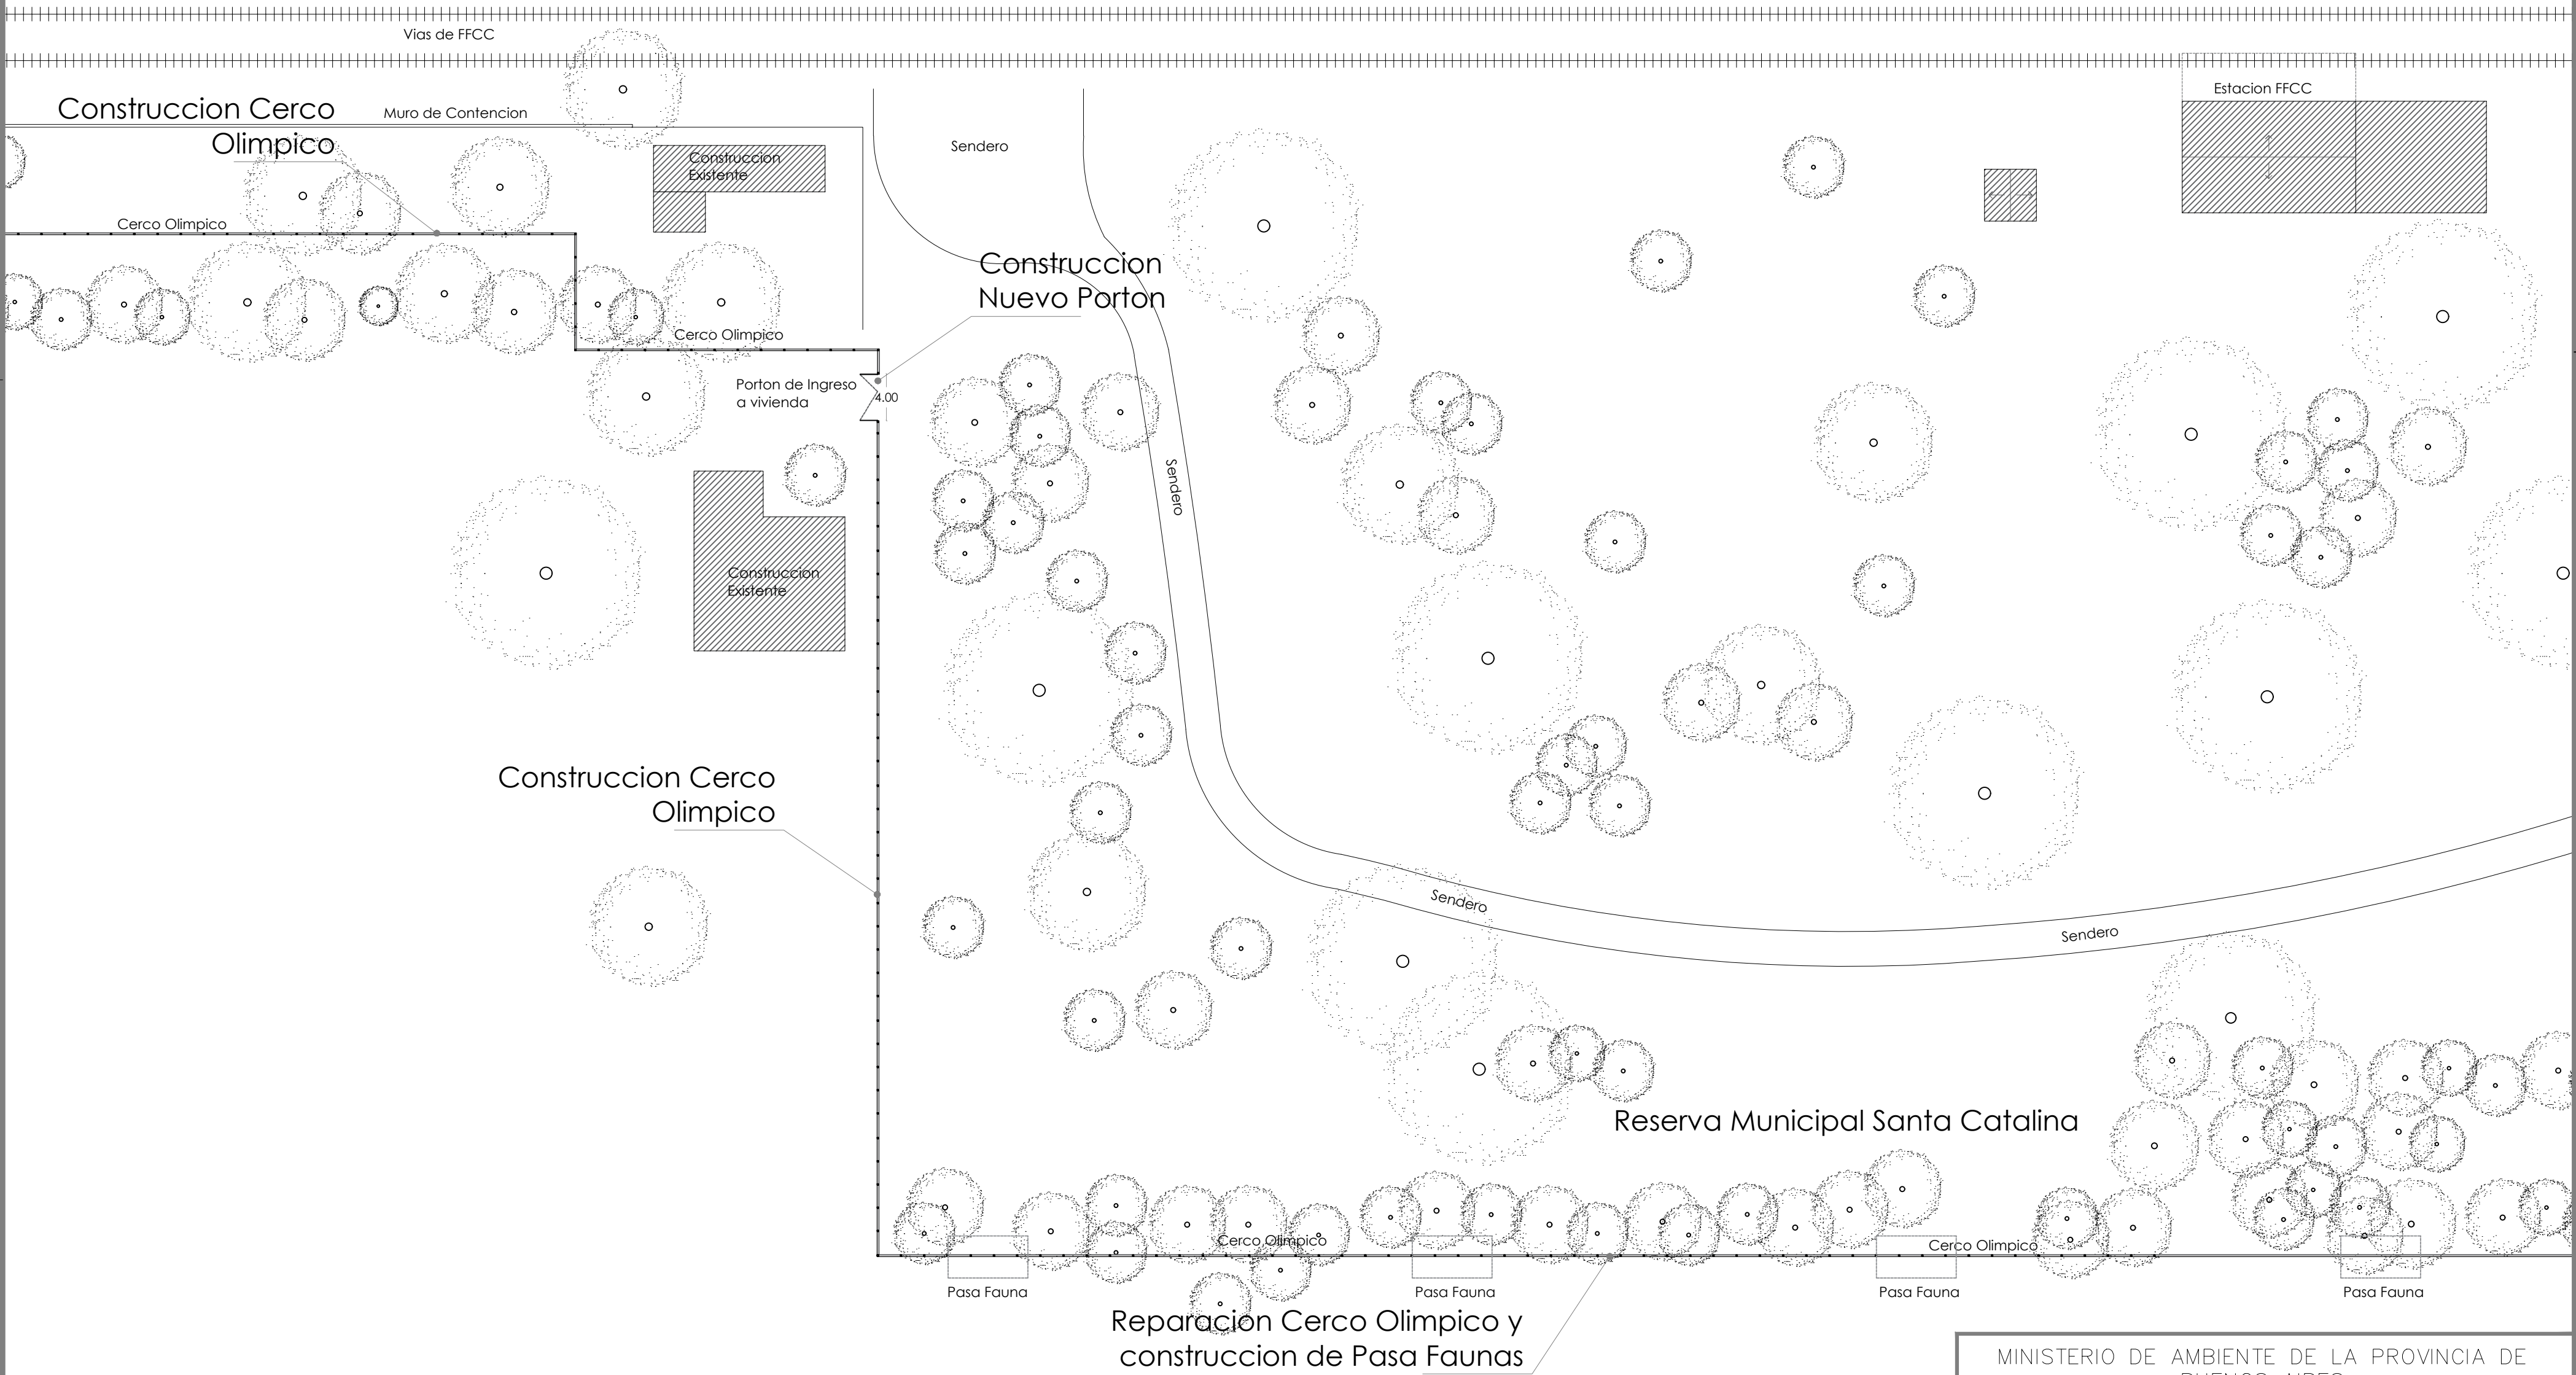
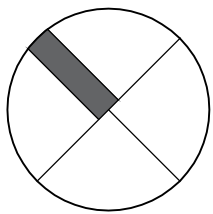


Reserva Provincial Santa Catalina

ESC. 1: 400

LAS MEDIDAS SON ESTIMADAS Y SE VERIFICARAN EN OBRA


MINISTERIO DE AMBIENTE DE LA PROVINCIA DE BUENOS AIRES			
BUENOS AIRES PROVINCIA			
PROYECTO		OBRA	
MINISTERIO DE AMBIENTE DE LA PROVINCIA DE BUENOS AIRES		PUESTA EN VALOR RESERVA NATURAL PROVINCIAL SANTA CATALINA - ETAPA 1	
Programa de Fortalecimiento de la Política Ambiental de la Provincia de Buenos Aires		LOCALIDAD	Lomas de Zamora
Proyecto PNUD ARG/22/008		PARTIDO	Lomas de Zamora
RESPONSABLE ESTUDIOS TECNICOS		PLANO	
		Detalle 4 - Acceso Secundario en Tramo 1/2	
COORDINACIÓN: H.L.		AREA: AREAS NATURALES PROTEGIDAS	
SUPERVISIÓN: A.M.S.		ESCALA	1:400
FORMULACIÓN: J.P.CH		Nº EXPEDIENTE	
FORMULACIÓN: J.M.F		Nº GDEBA	
		Nº PLANO	TOTAL
		07	48

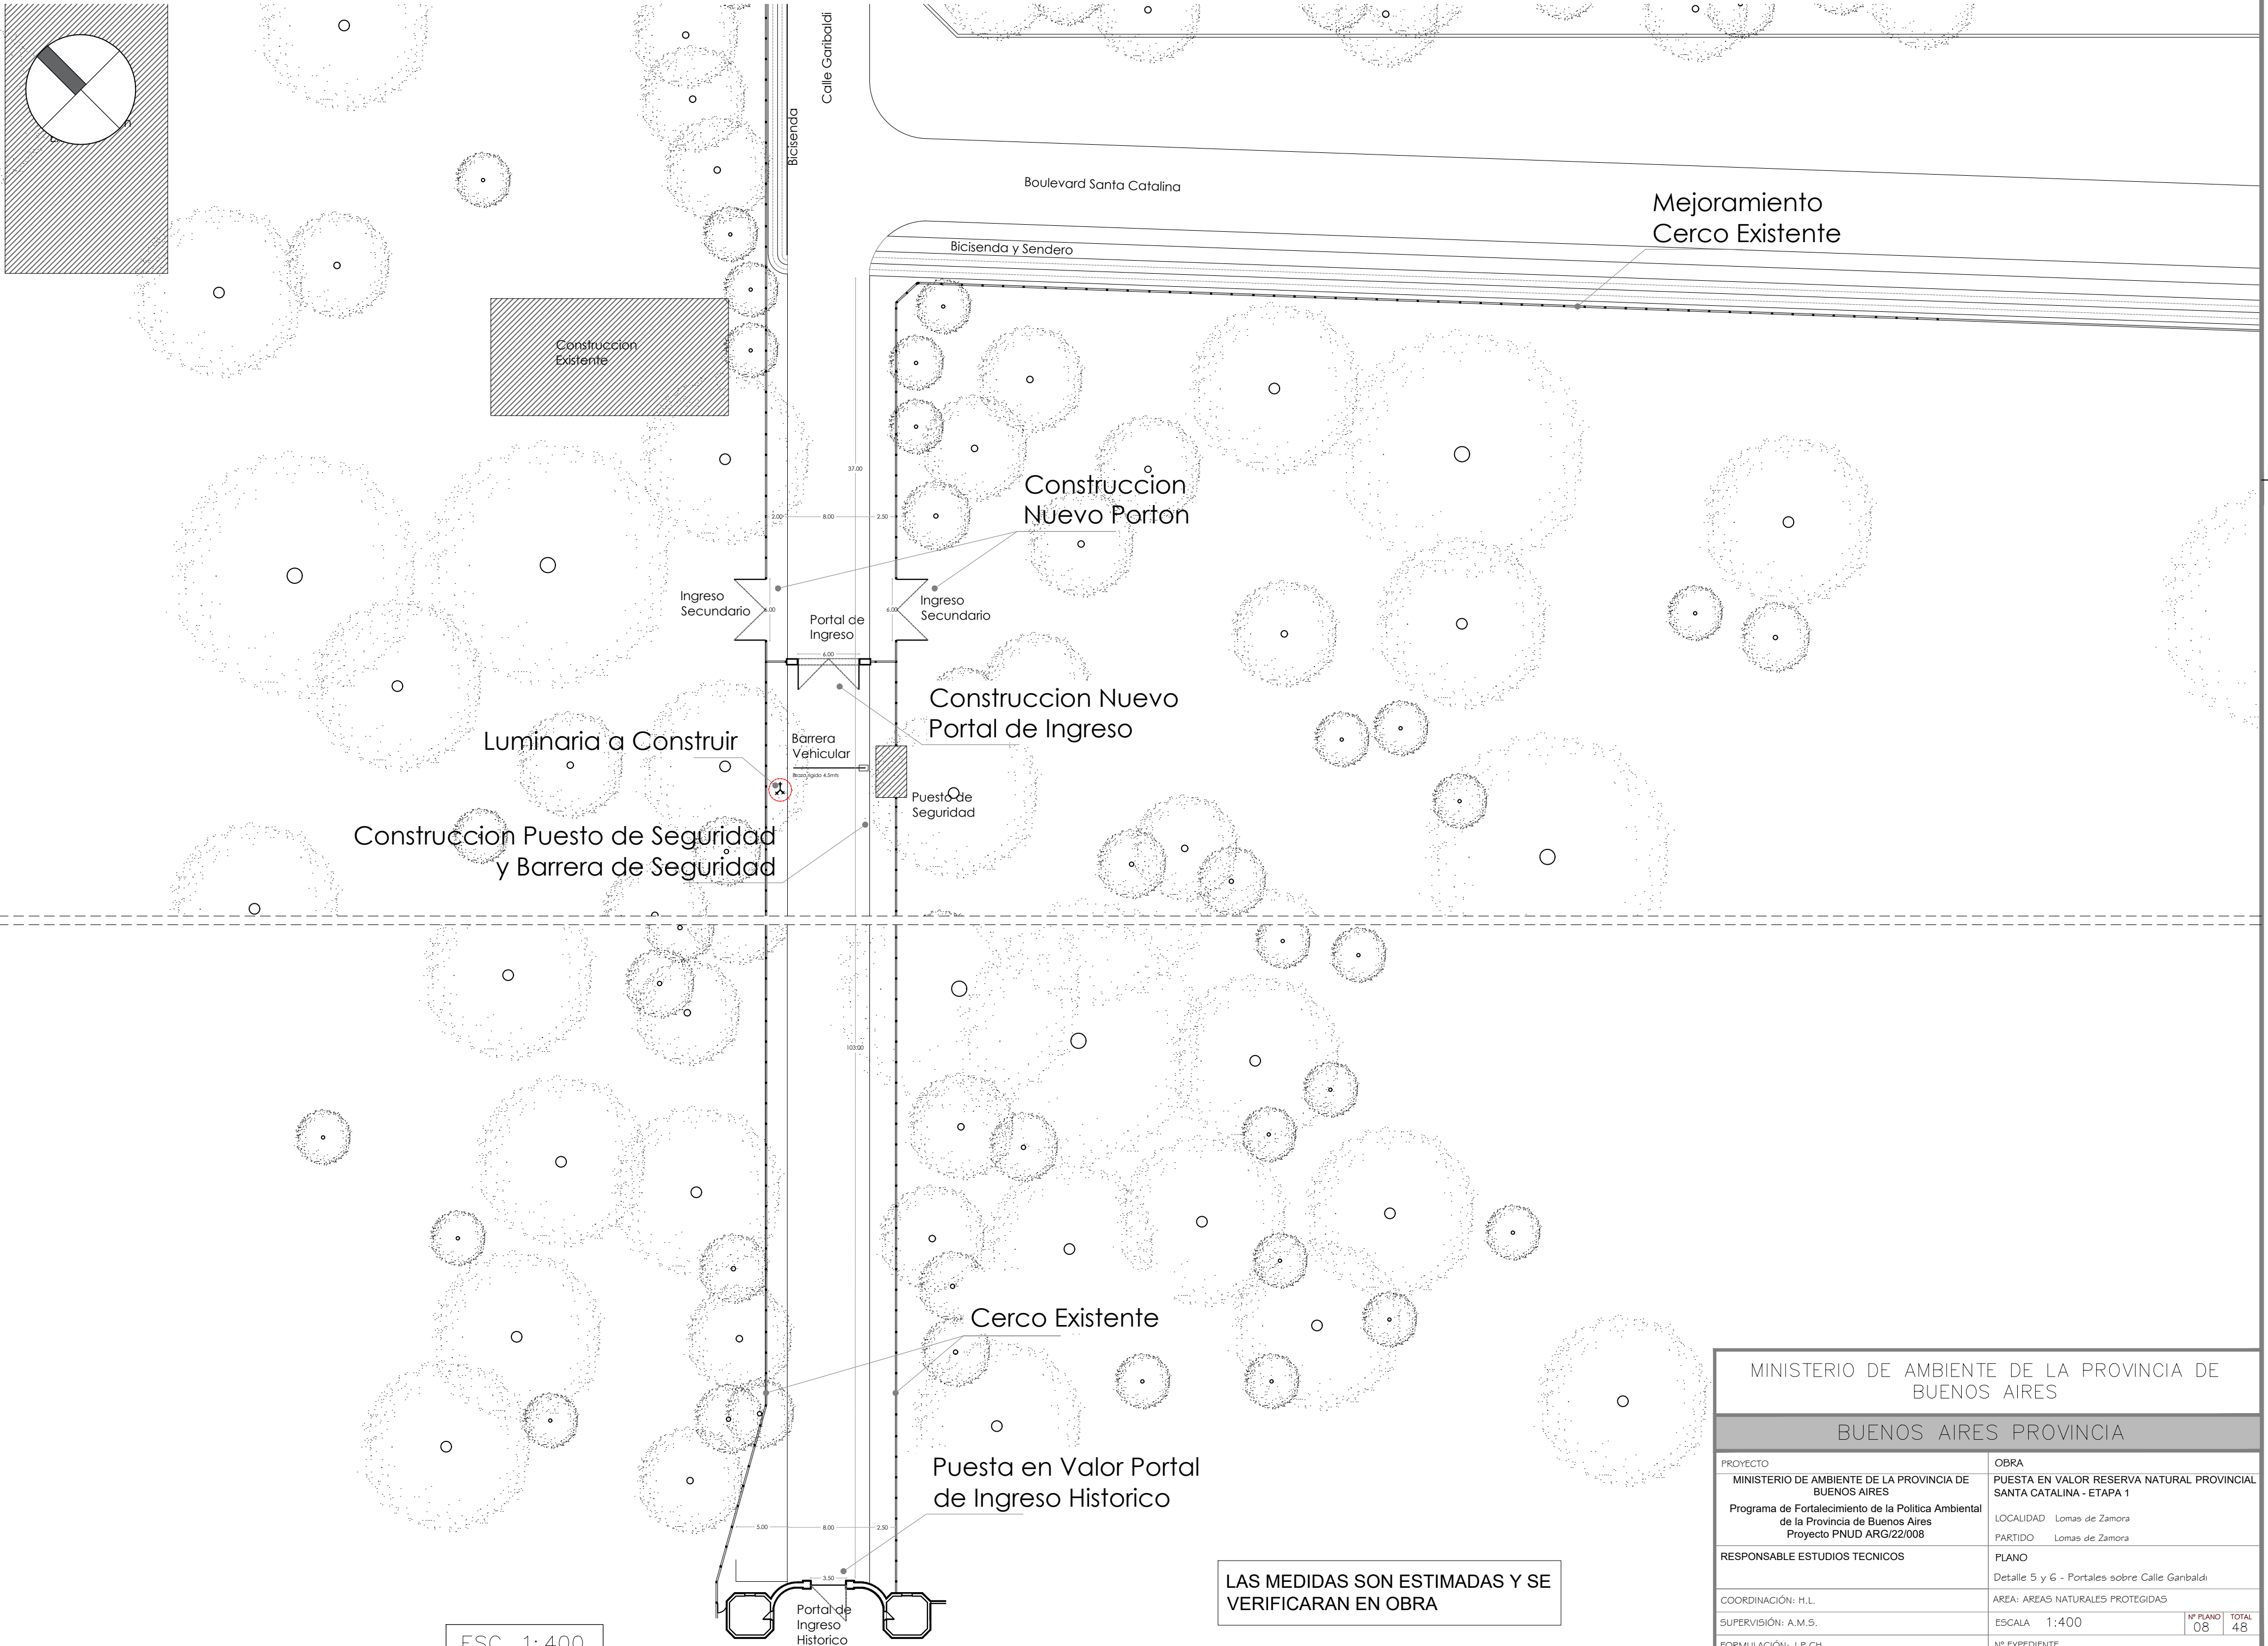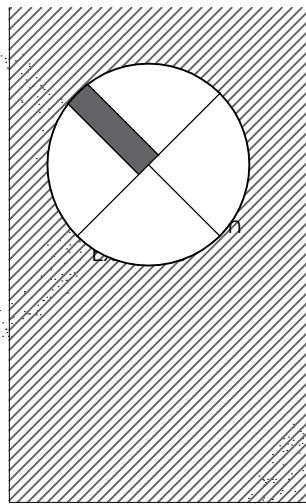


LAS MEDIDAS SON ESTIMADAS Y SE VERIFICARAN EN OBRA

MINISTERIO DE AMBIENTE DE LA PROVINCIA DE BUENOS AIRES			
BUENOS AIRES PROVINCIA			
PROYECTO		OBRA	
MINISTERIO DE AMBIENTE DE LA PROVINCIA DE BUENOS AIRES Programa de Fortalecimiento de la Política Ambiental de la Provincia de Buenos Aires Proyecto PNUD ARG/22/008		PUESTA EN VALOR RESERVA NATURAL PROVINCIAL SANTA CATALINA - ETAPA 1	
		LOCALIDAD	Lomas de Zamora
		PARTIDO	Lomas de Zamora
RESPONSABLE ESTUDIOS TECNICOS		PLANO	
		Detalle 5 y 6 - Portales sobre Calle Garibaldi	
COORDINACIÓN: H.L.		AREA: AREAS NATURALES PROTEGIDAS	
SUPERVISIÓN: A.M.S.		ESCALA	1:400
FORMULACIÓN: J.P.CH		Nº EXPEDIENTE	
FORMULACIÓN: J.M.F		Nº GDEBA	

Detalle Portal Existente

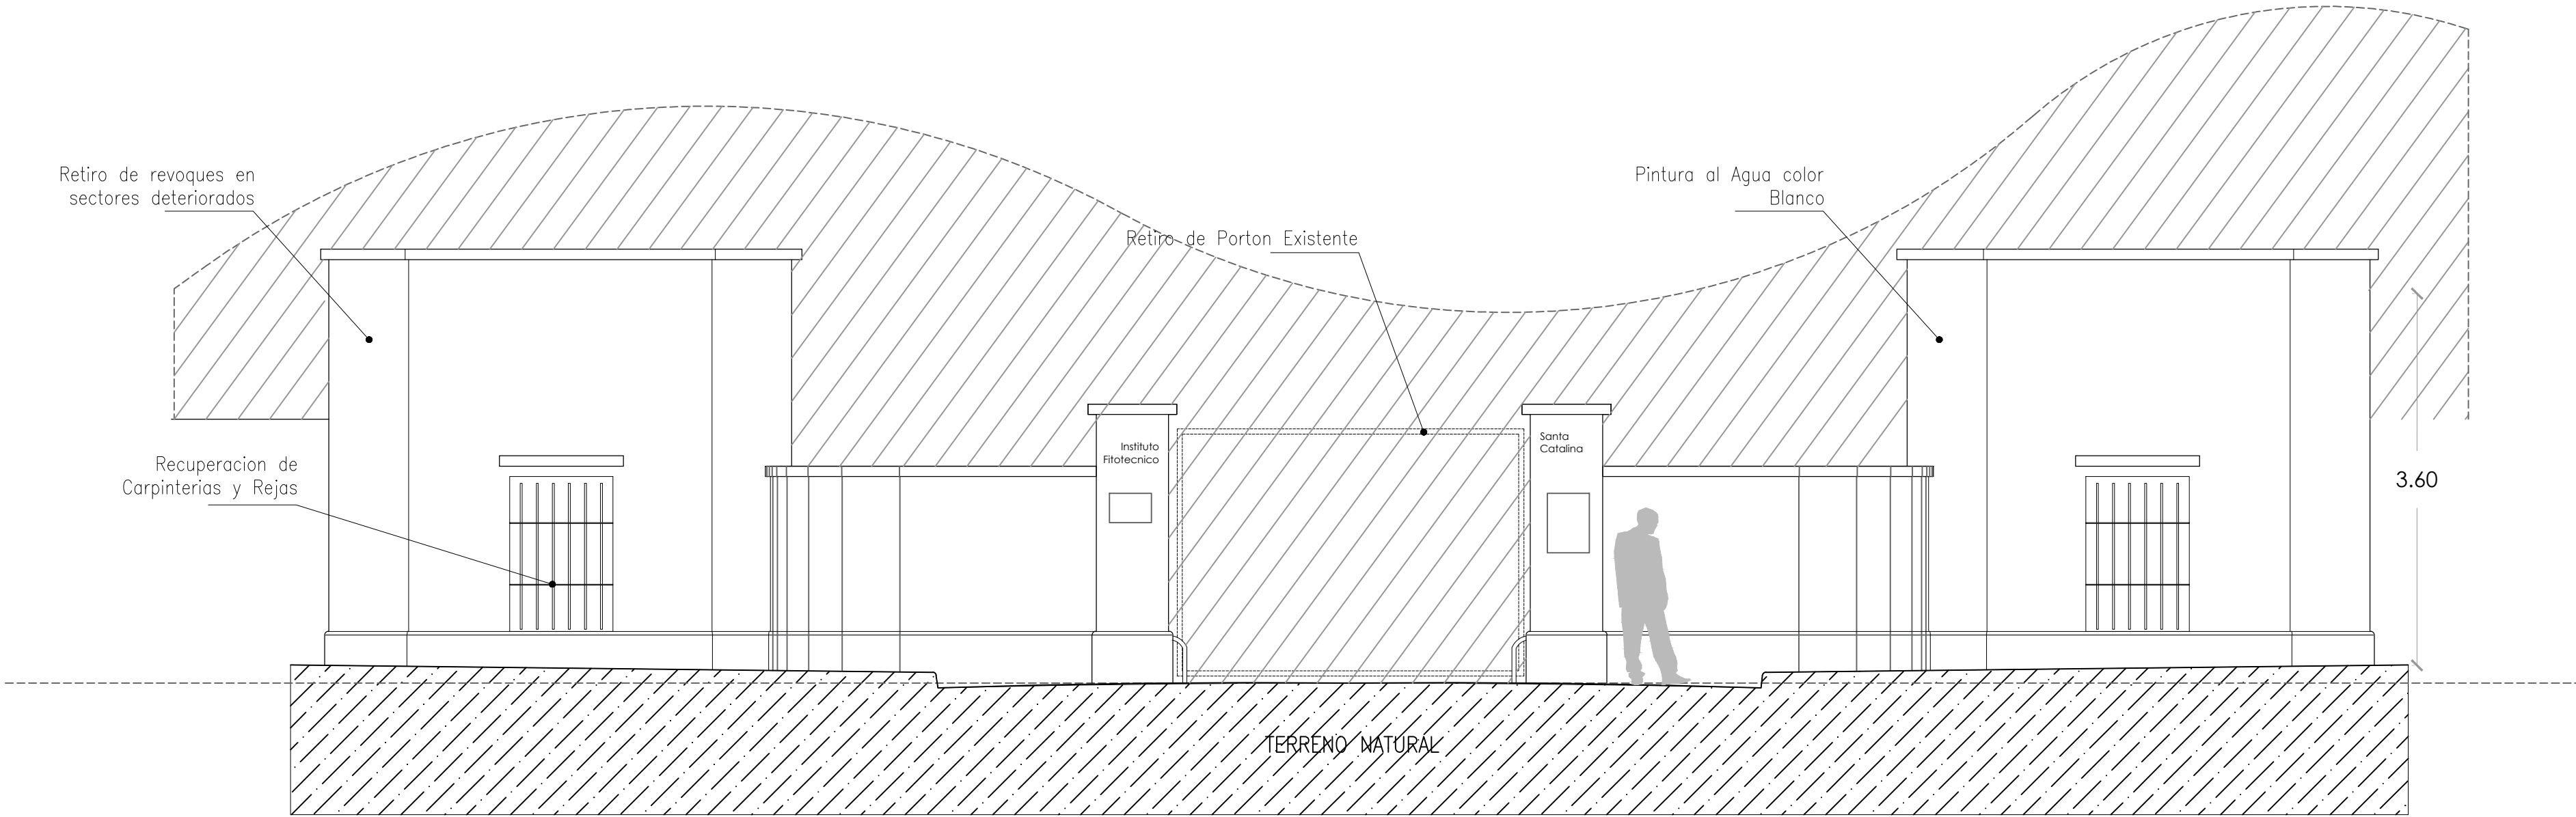


VISTA PORTAL EXISTENTE

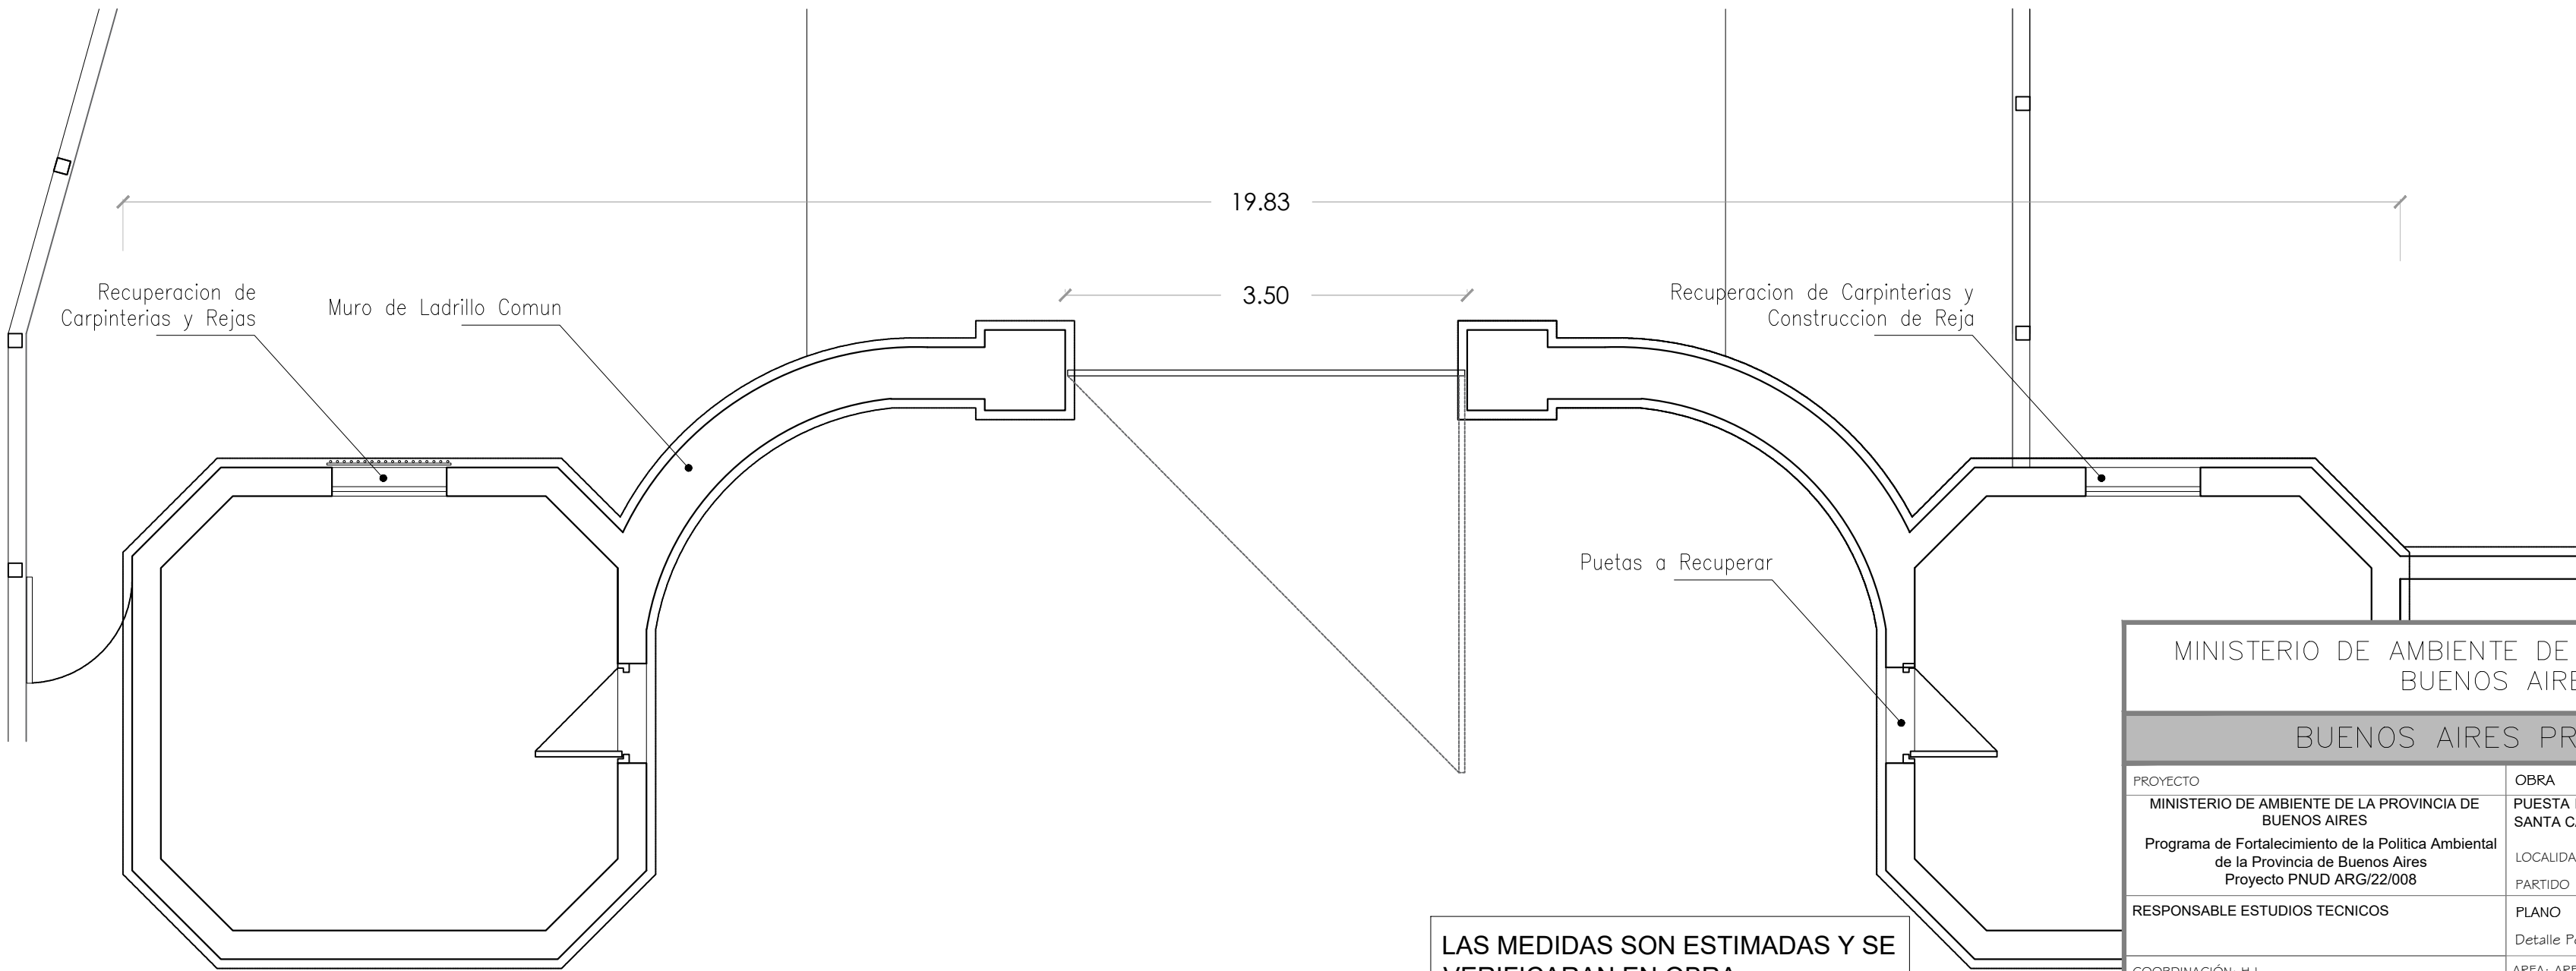

ESC. 1:50

MINISTERIO DE AMBIENTE DE LA PROVINCIA DE BUENOS AIRES			
BUENOS AIRES PROVINCIA			
PROYECTO		OBRA	
MINISTERIO DE AMBIENTE DE LA PROVINCIA DE BUENOS AIRES		PUESTA EN VALOR RESERVA NATURAL PROVINCIAL SANTA CATALINA - ETAPA 1	
Programa de Fortalecimiento de la Política Ambiental de la Provincia de Buenos Aires		LOCALIDAD	Lomas de Zamora
Proyecto PNUD ARG/22/008		PARTIDO	Lomas de Zamora
RESPONSABLE ESTUDIOS TECNICOS		PLANO	
		Detalle Portal de Ingreso Existente	
COORDINACIÓN: H.L.		AREA: AREAS NATURALES PROTEGIDAS	
SUPERVISIÓN: A.M.S.		ESCALA	1:50
FORMULACIÓN: J.P.CH		Nº EXPEDIENTE	
FORMULACIÓN: J.M.F		Nº GDEBA	


Modelo de Cartel

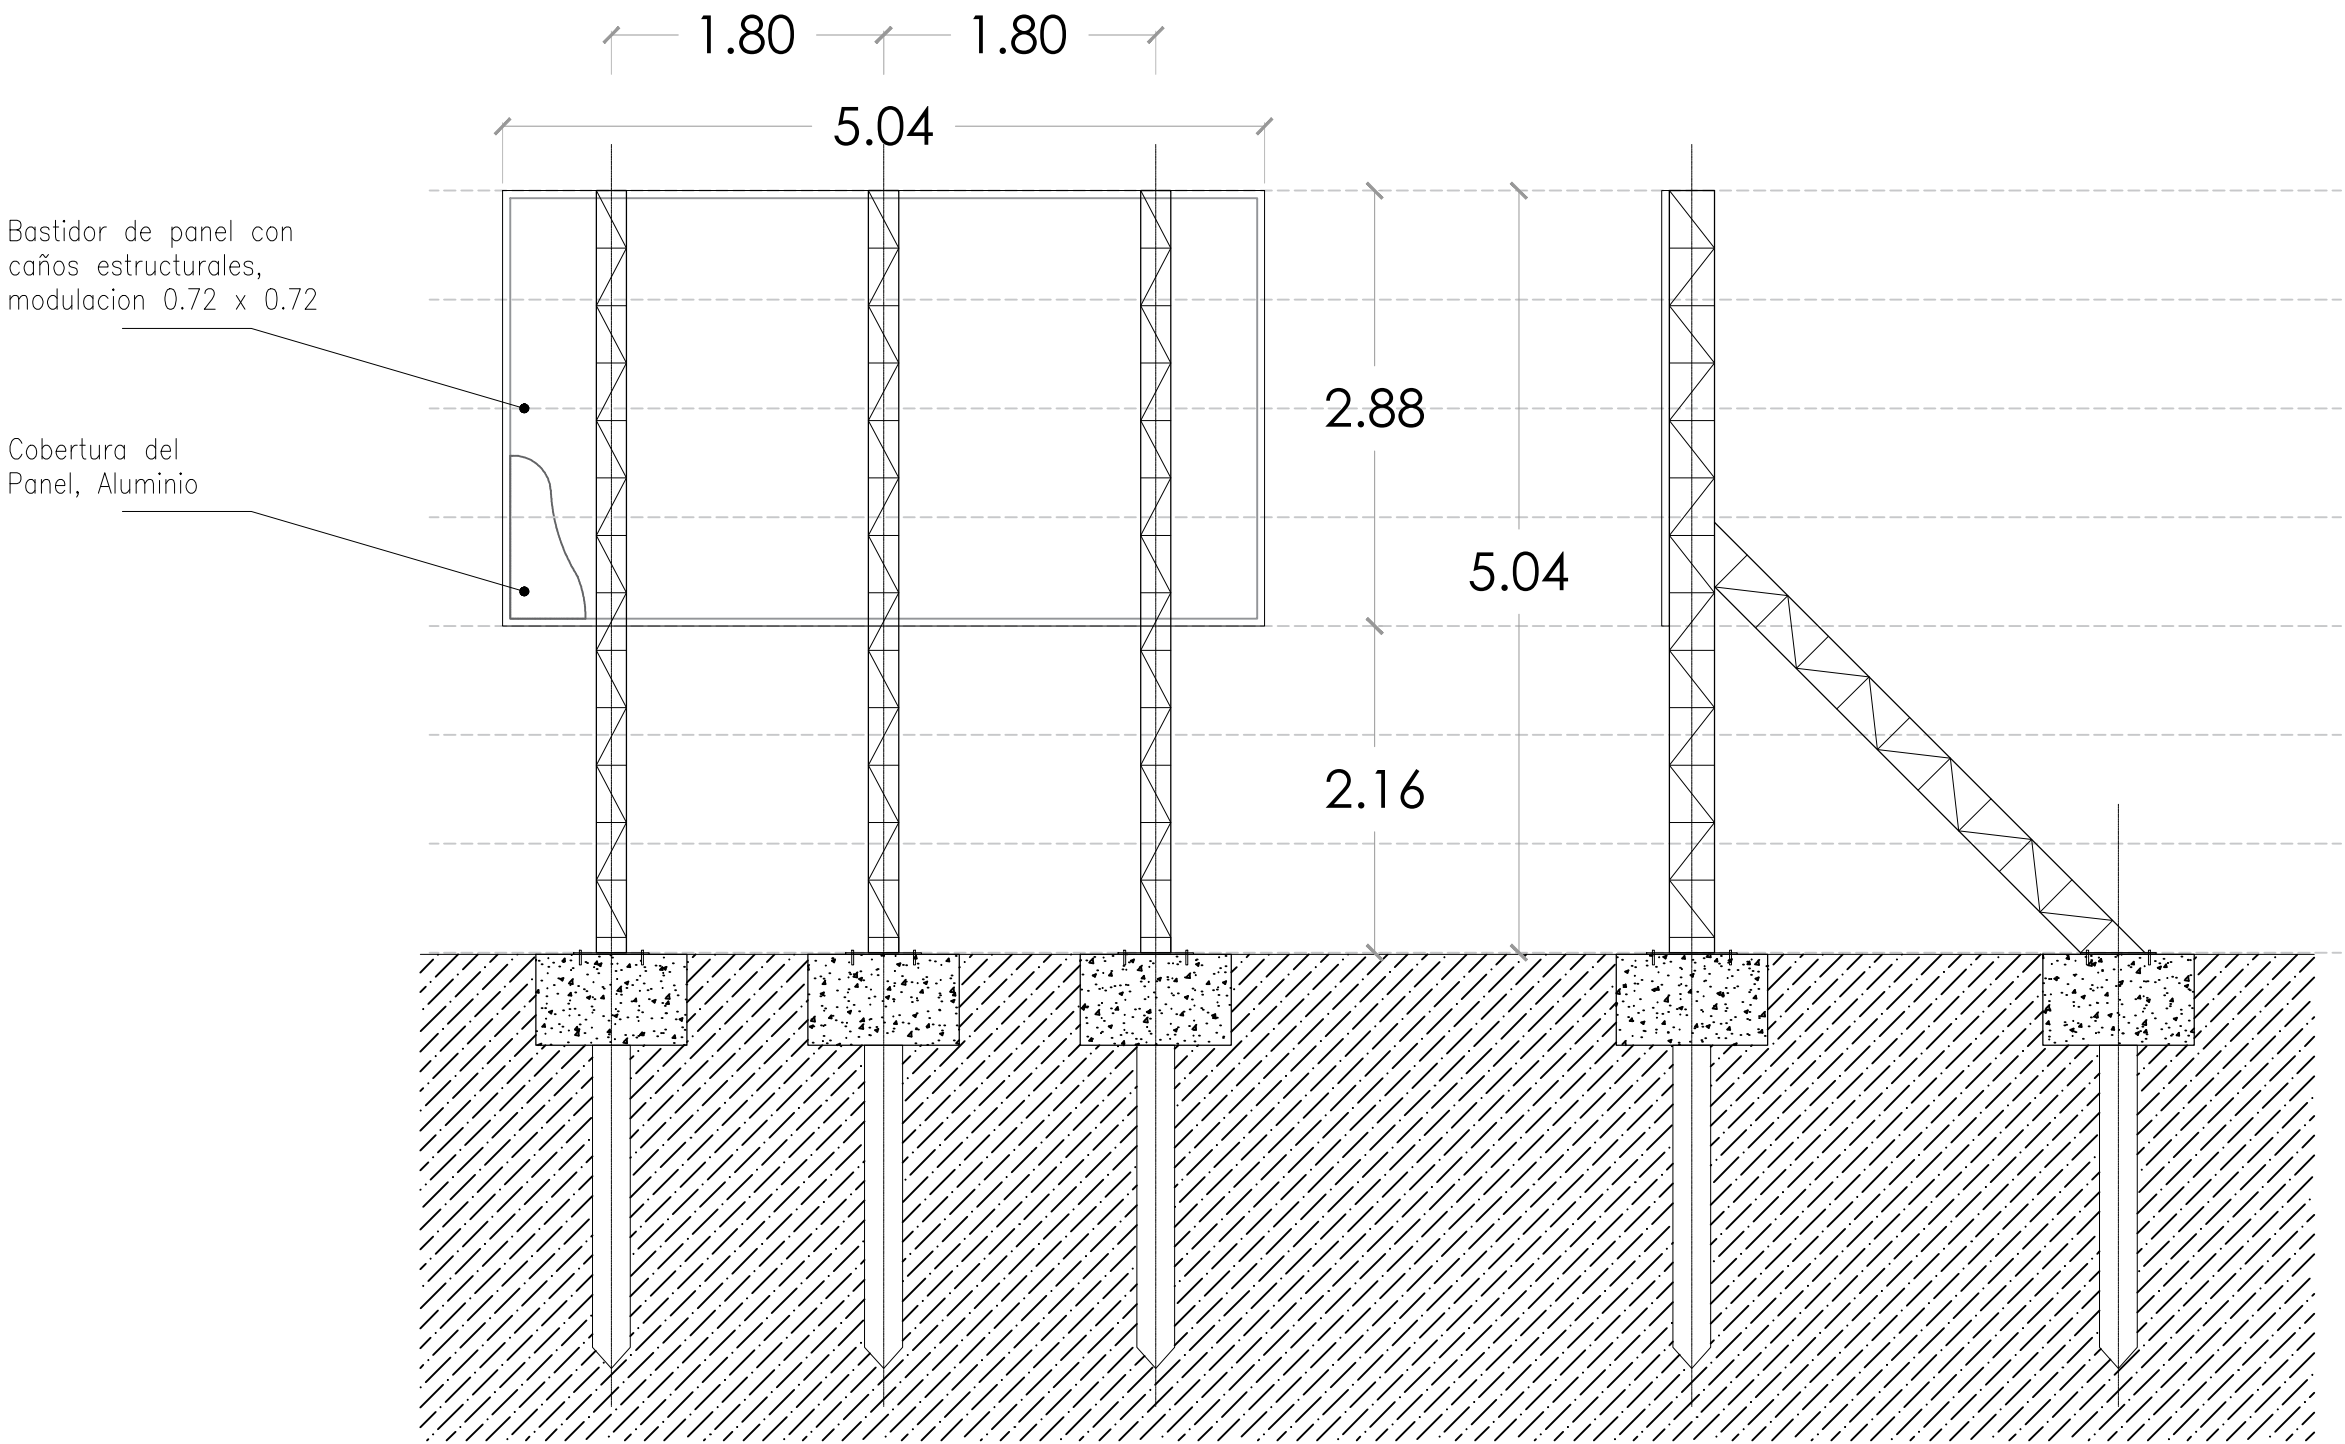

Las Medidas se Ajustaran al modelo de cartel a instalar

ESC. 1: 50

Detalle Viga Reticulada

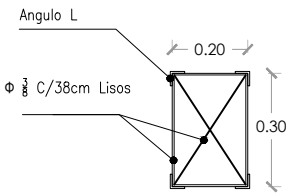


ESC. 1: 20

La estructura del cartel a construir será del tipo metálica, de acero abulonado , con perfiles, escuadras reticuladas y demás piezas de acero según cálculo estructural. La estructura metálica deberá responder a las normas vigentes en el Reglamento CIRSOC. El diseño y cálculo de la estructura del cartel, su estructura de fundación, rigidización y verificación serán responsabilidad del Contratista, con la aprobación de la Inspección de Obra.

Deberá resistir vientos de dirección perpendicular a los paños mayores a 150 kg./m2. Estará sustentada en bases de hormigón, ancladas según las características del suelo. Se deberá presentar un estudio de suelos previo a la adopción del tipo de fundación a realizar, no teniendo menos de 1.20 m. de profundidad. Los carteles se montan a un mínimo de 2 m. de despeje del suelo en su parte inferior. Deberá estar protegida por dos manos de antióxido y dos manos de esmalte sintético de primera calidad color negro.

Detalle Encuentro Viga con Fundacion

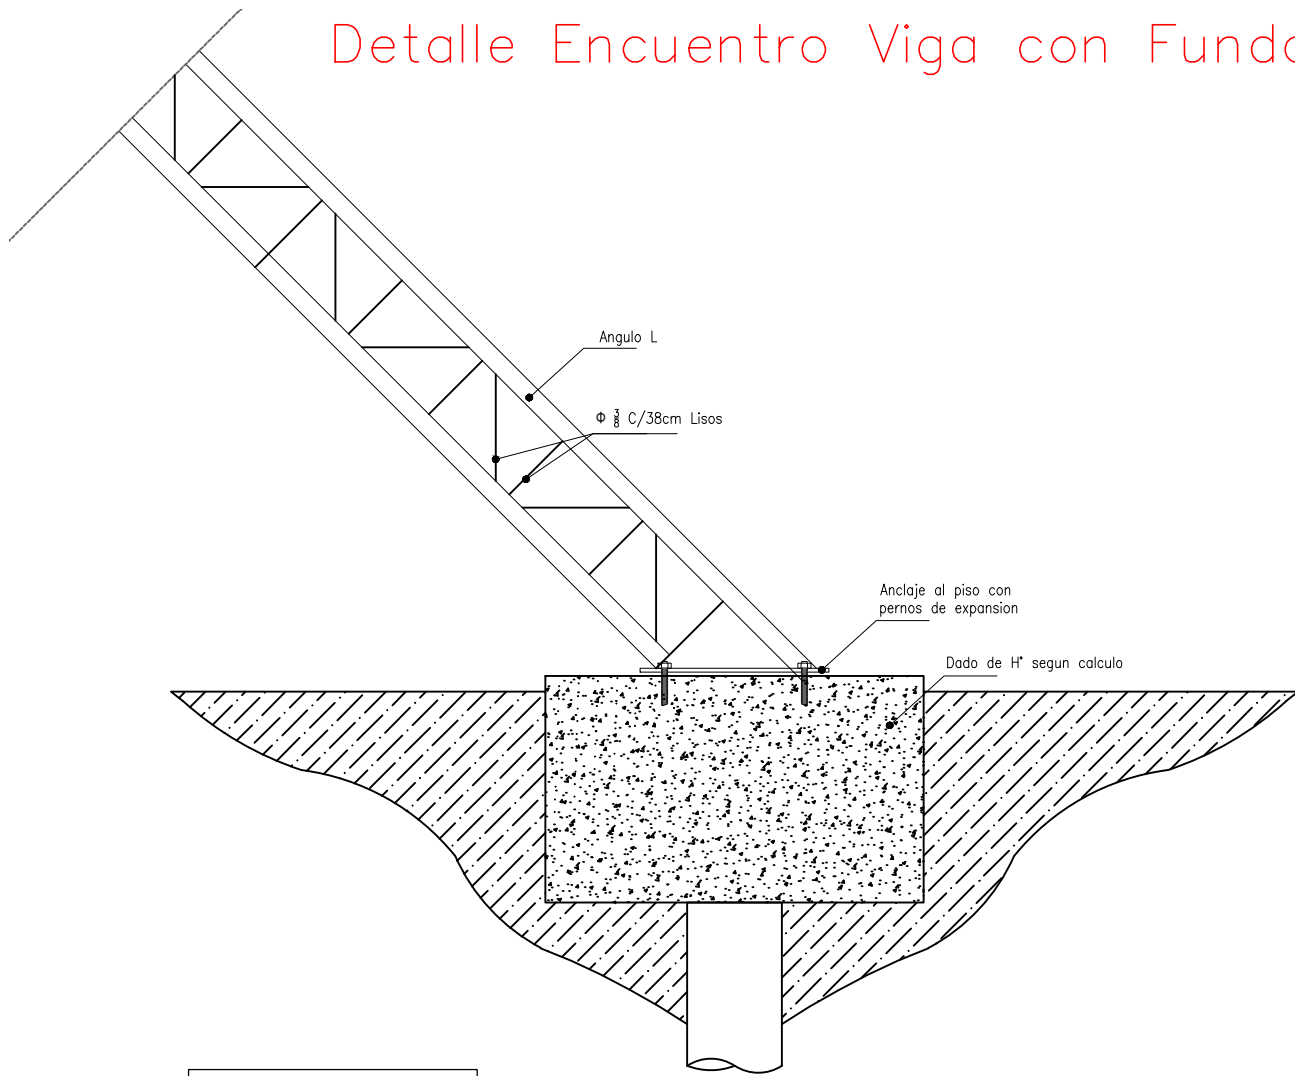

ESC. 1: 20

LAS MEDIDAS SON ESTIMADAS Y SE VERIFICARAN EN OBRA




MINISTERIO DE AMBIENTE DE LA PROVINCIA DE BUENOS AIRES

BUENOS AIRES PROVINCIA




PROYECTO	OBRA
MINISTERIO DE AMBIENTE DE LA PROVINCIA DE BUENOS AIRES Programa de Fortalecimiento de la Política Ambiental de la Provincia de Buenos Aires Proyecto PNUD ARG/22/008	PUESTA EN VALOR RESERVA NATURAL PROVINCIAL SANTA CATALINA - ETAPA 1
	LOCALIDAD Lomas de Zamora PARTIDO Lomas de Zamora
RESPONSABLE ESTUDIOS TECNICOS	PLANO Detalle Cartel Reserva
COORDINACIÓN: H.L.	AREA: AREAS NATURALES PROTEGIDAS
SUPERVISIÓN: A.M.S.	ESCALA —
FORMULACIÓN: J.P.CH	Nº EXPEDIENTE
FORMULACIÓN: J.M.F	Nº GDEBA

Nº PLANO 10
TOTAL 48

Detalle Cerco Olimpico

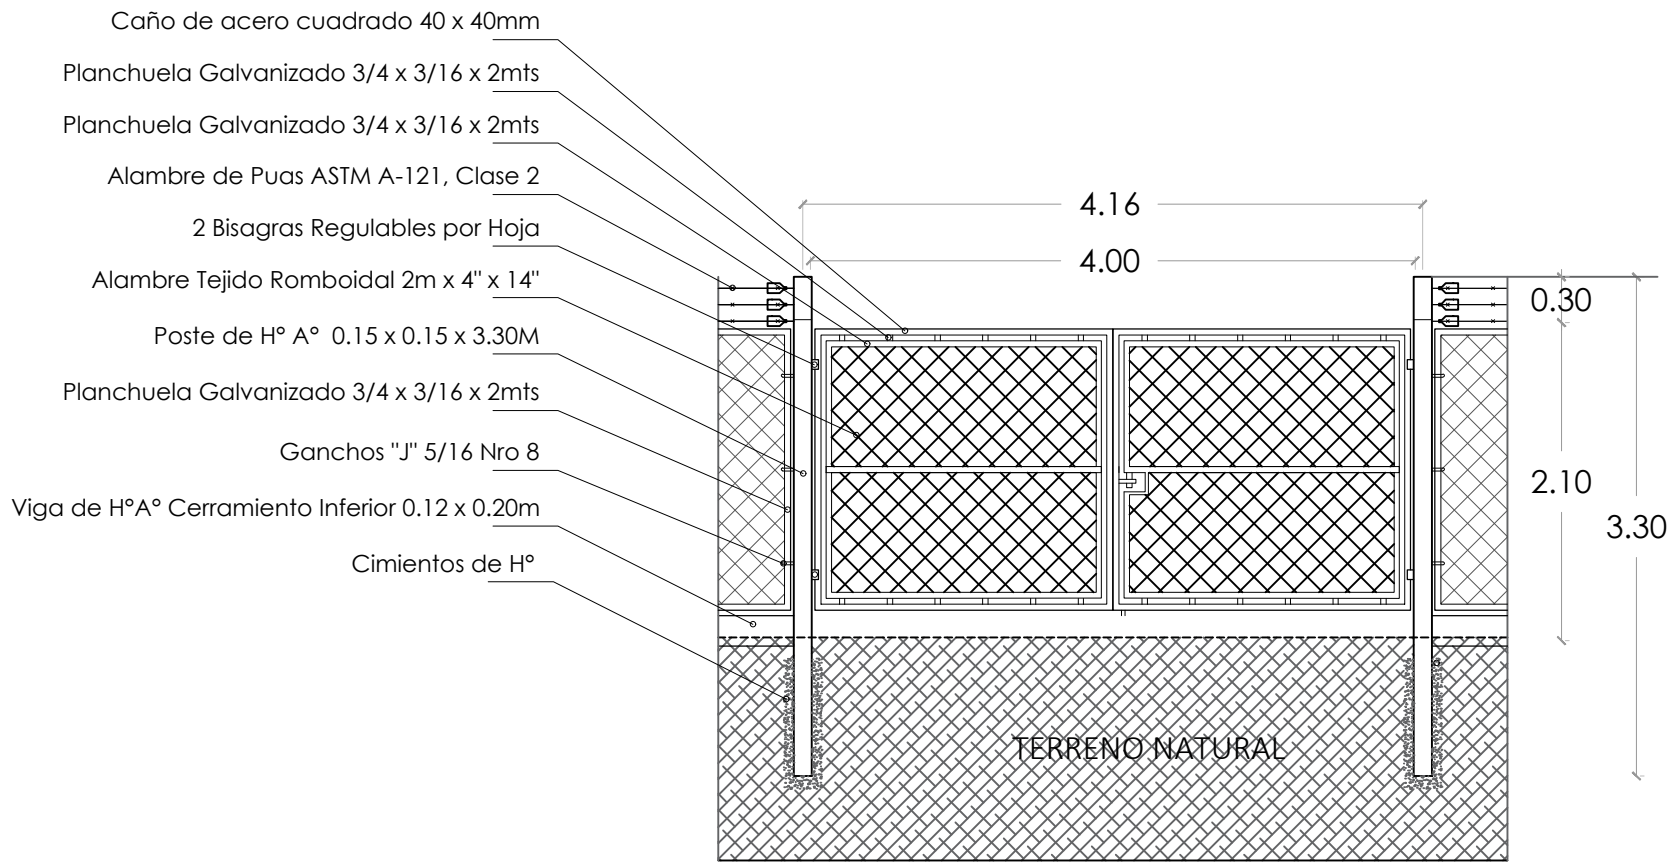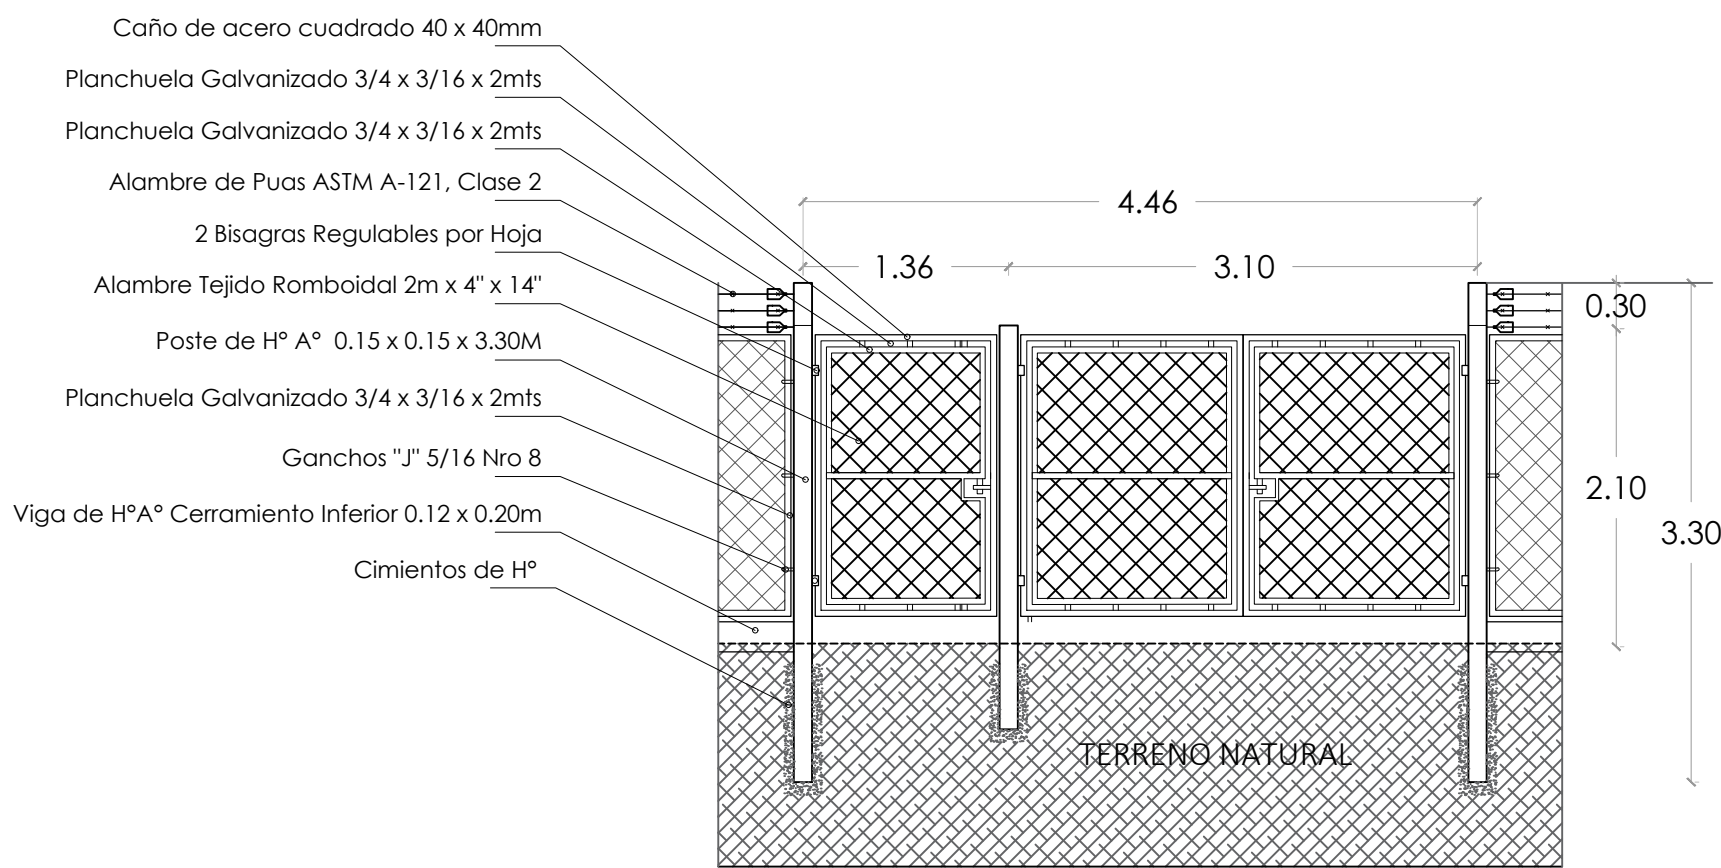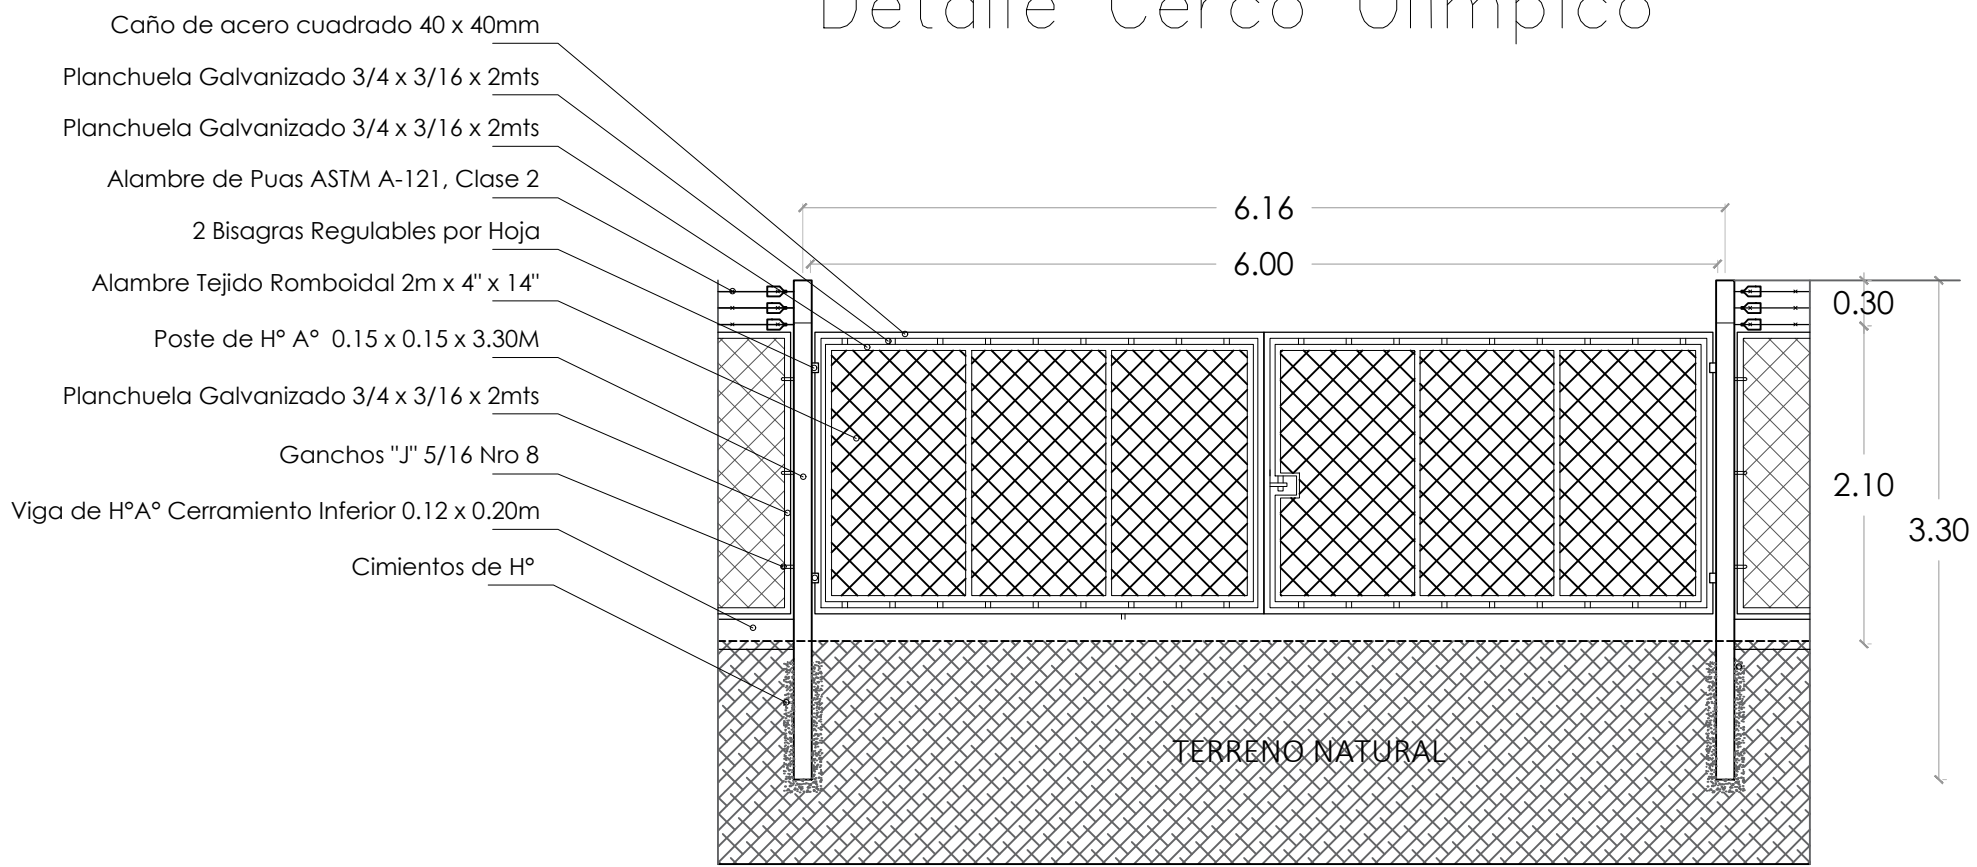


Detalle Portones Secundarios

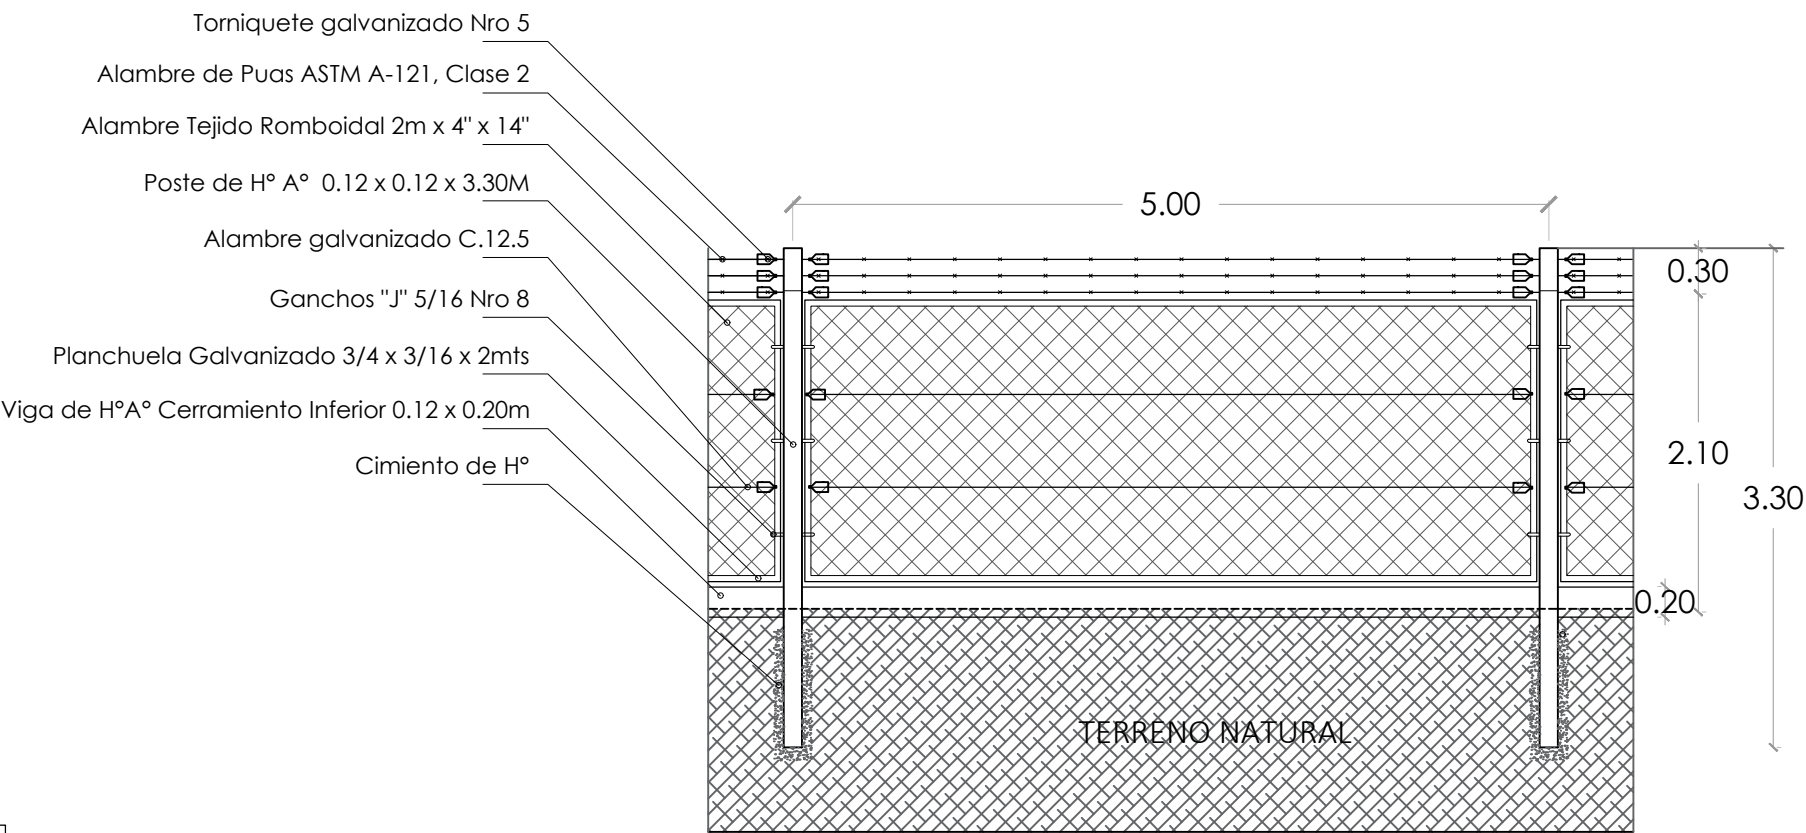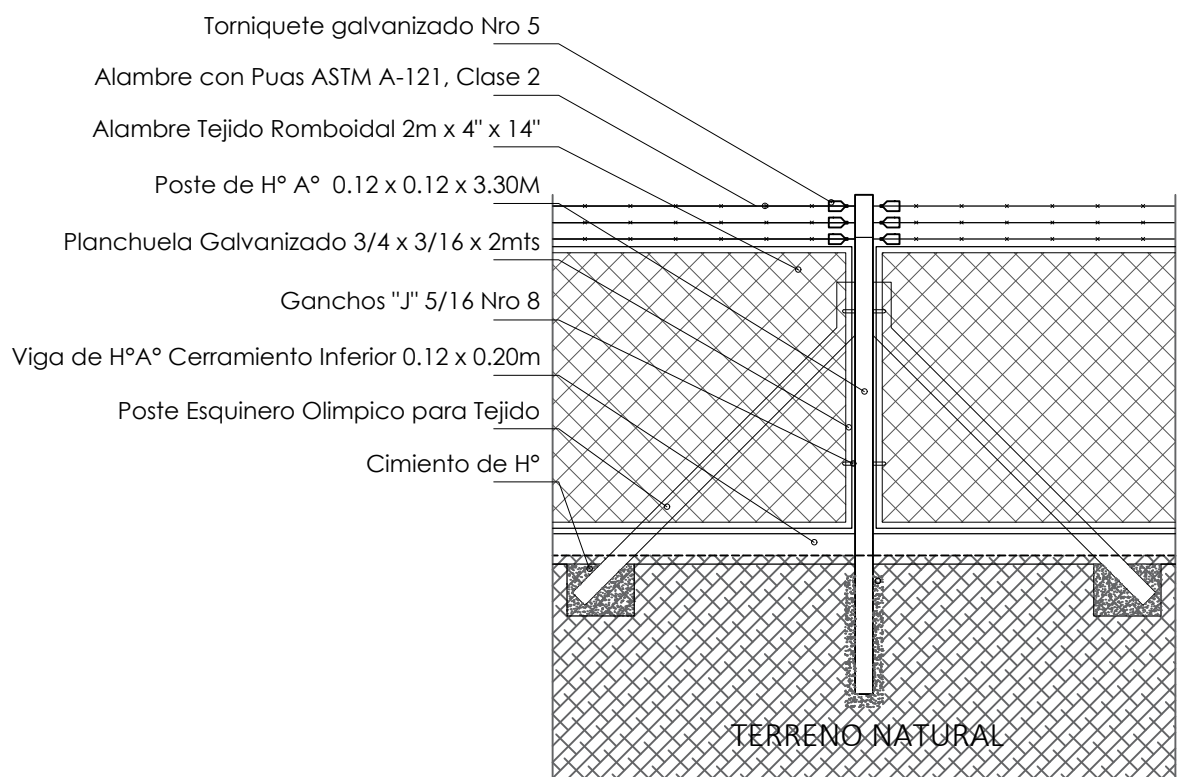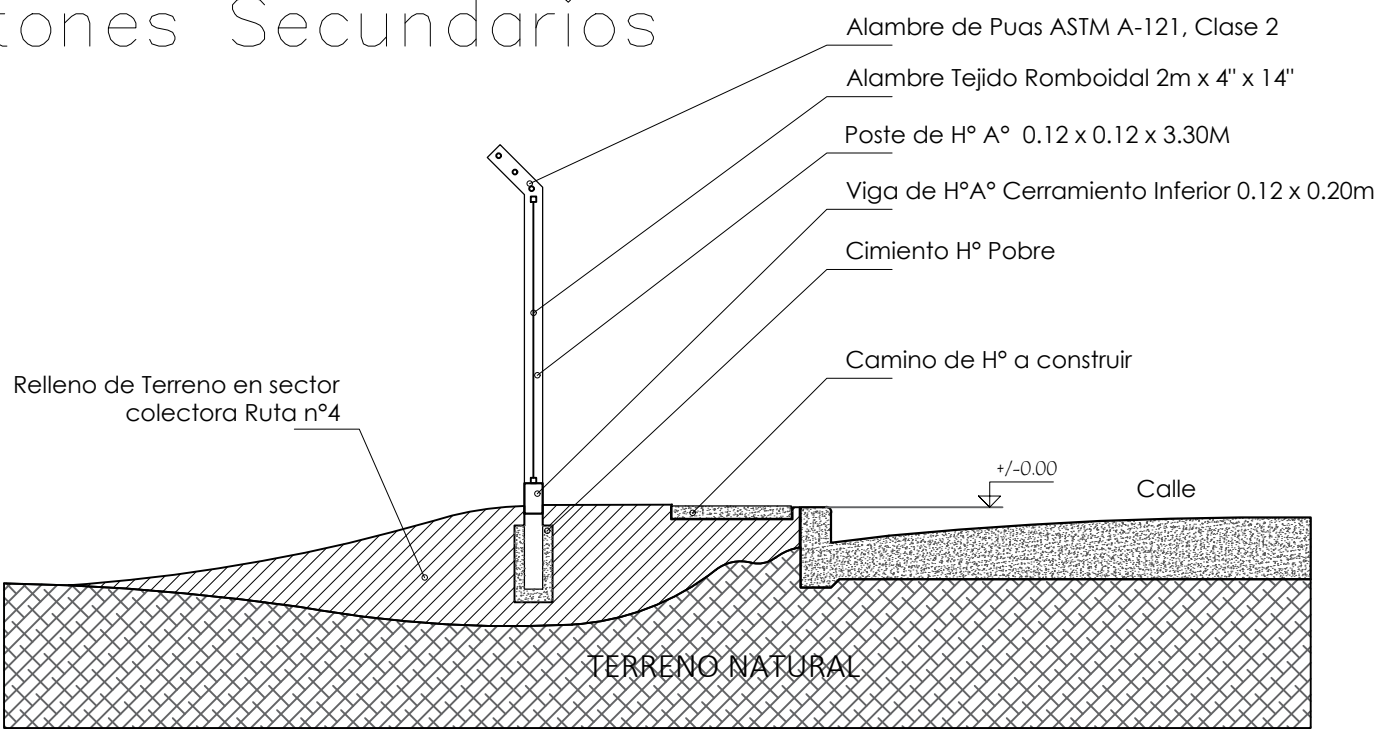



ESC. 1: 50

LAS MEDIDAS SON ESTIMADAS Y SE VERIFICARAN EN OBRA

MINISTERIO DE AMBIENTE DE LA PROVINCIA DE BUENOS AIRES			
BUENOS AIRES PROVINCIA			
PROYECTO		OBRA	
MINISTERIO DE AMBIENTE DE LA PROVINCIA DE BUENOS AIRES		PUESTA EN VALOR RESERVA NATURAL PROVINCIAL SANTA CATALINA - ETAPA 1	
Programa de Fortalecimiento de la Política Ambiental de la Provincia de Buenos Aires		LOCALIDAD Lomas de Zamora	
Proyecto PNUD ARG/22/008		PARTIDO Lomas de Zamora	
RESPONSABLE ESTUDIOS TECNICOS		PLANO	
		Detalle Cerco y Portones	
COORDINACIÓN: H.L.		AREA: AREAS NATURALES PROTEGIDAS	
SUPERVISIÓN: A.M.S.		ESCALA 1:50	Nº PLANO 11 TOTAL 48
FORMULACIÓN: J.P.CH		Nº EXPEDIENTE	
FORMULACIÓN: J.M.F		Nº GDEBA	

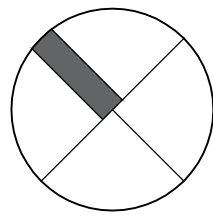

Detalle de Sendero

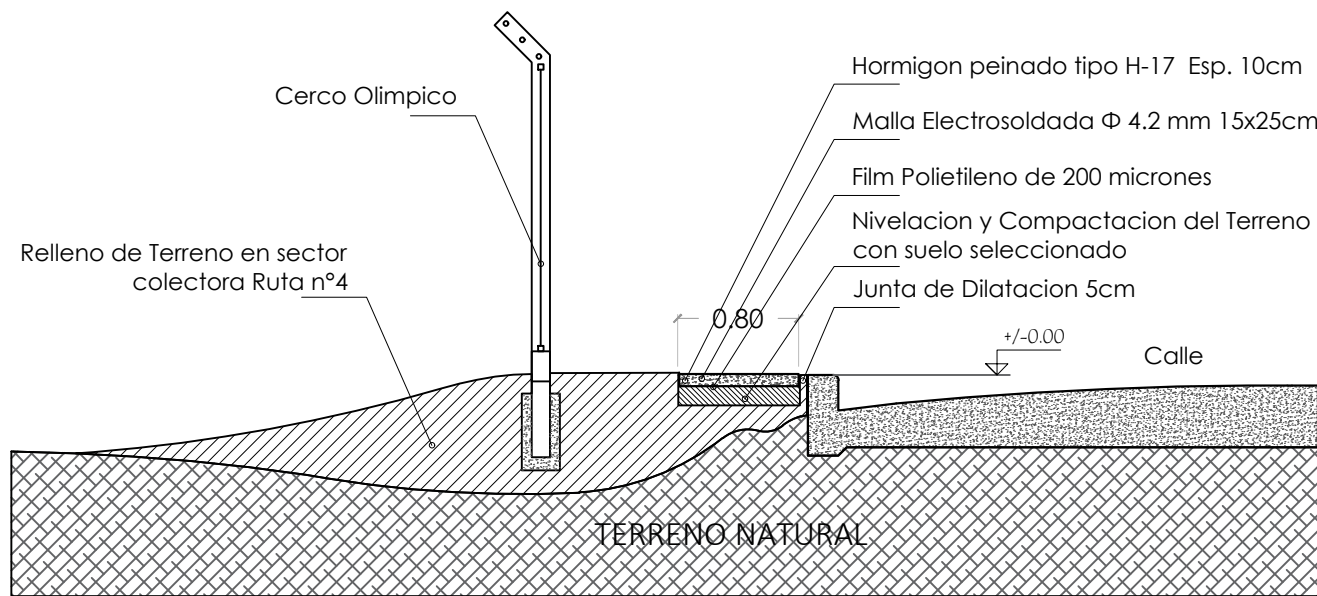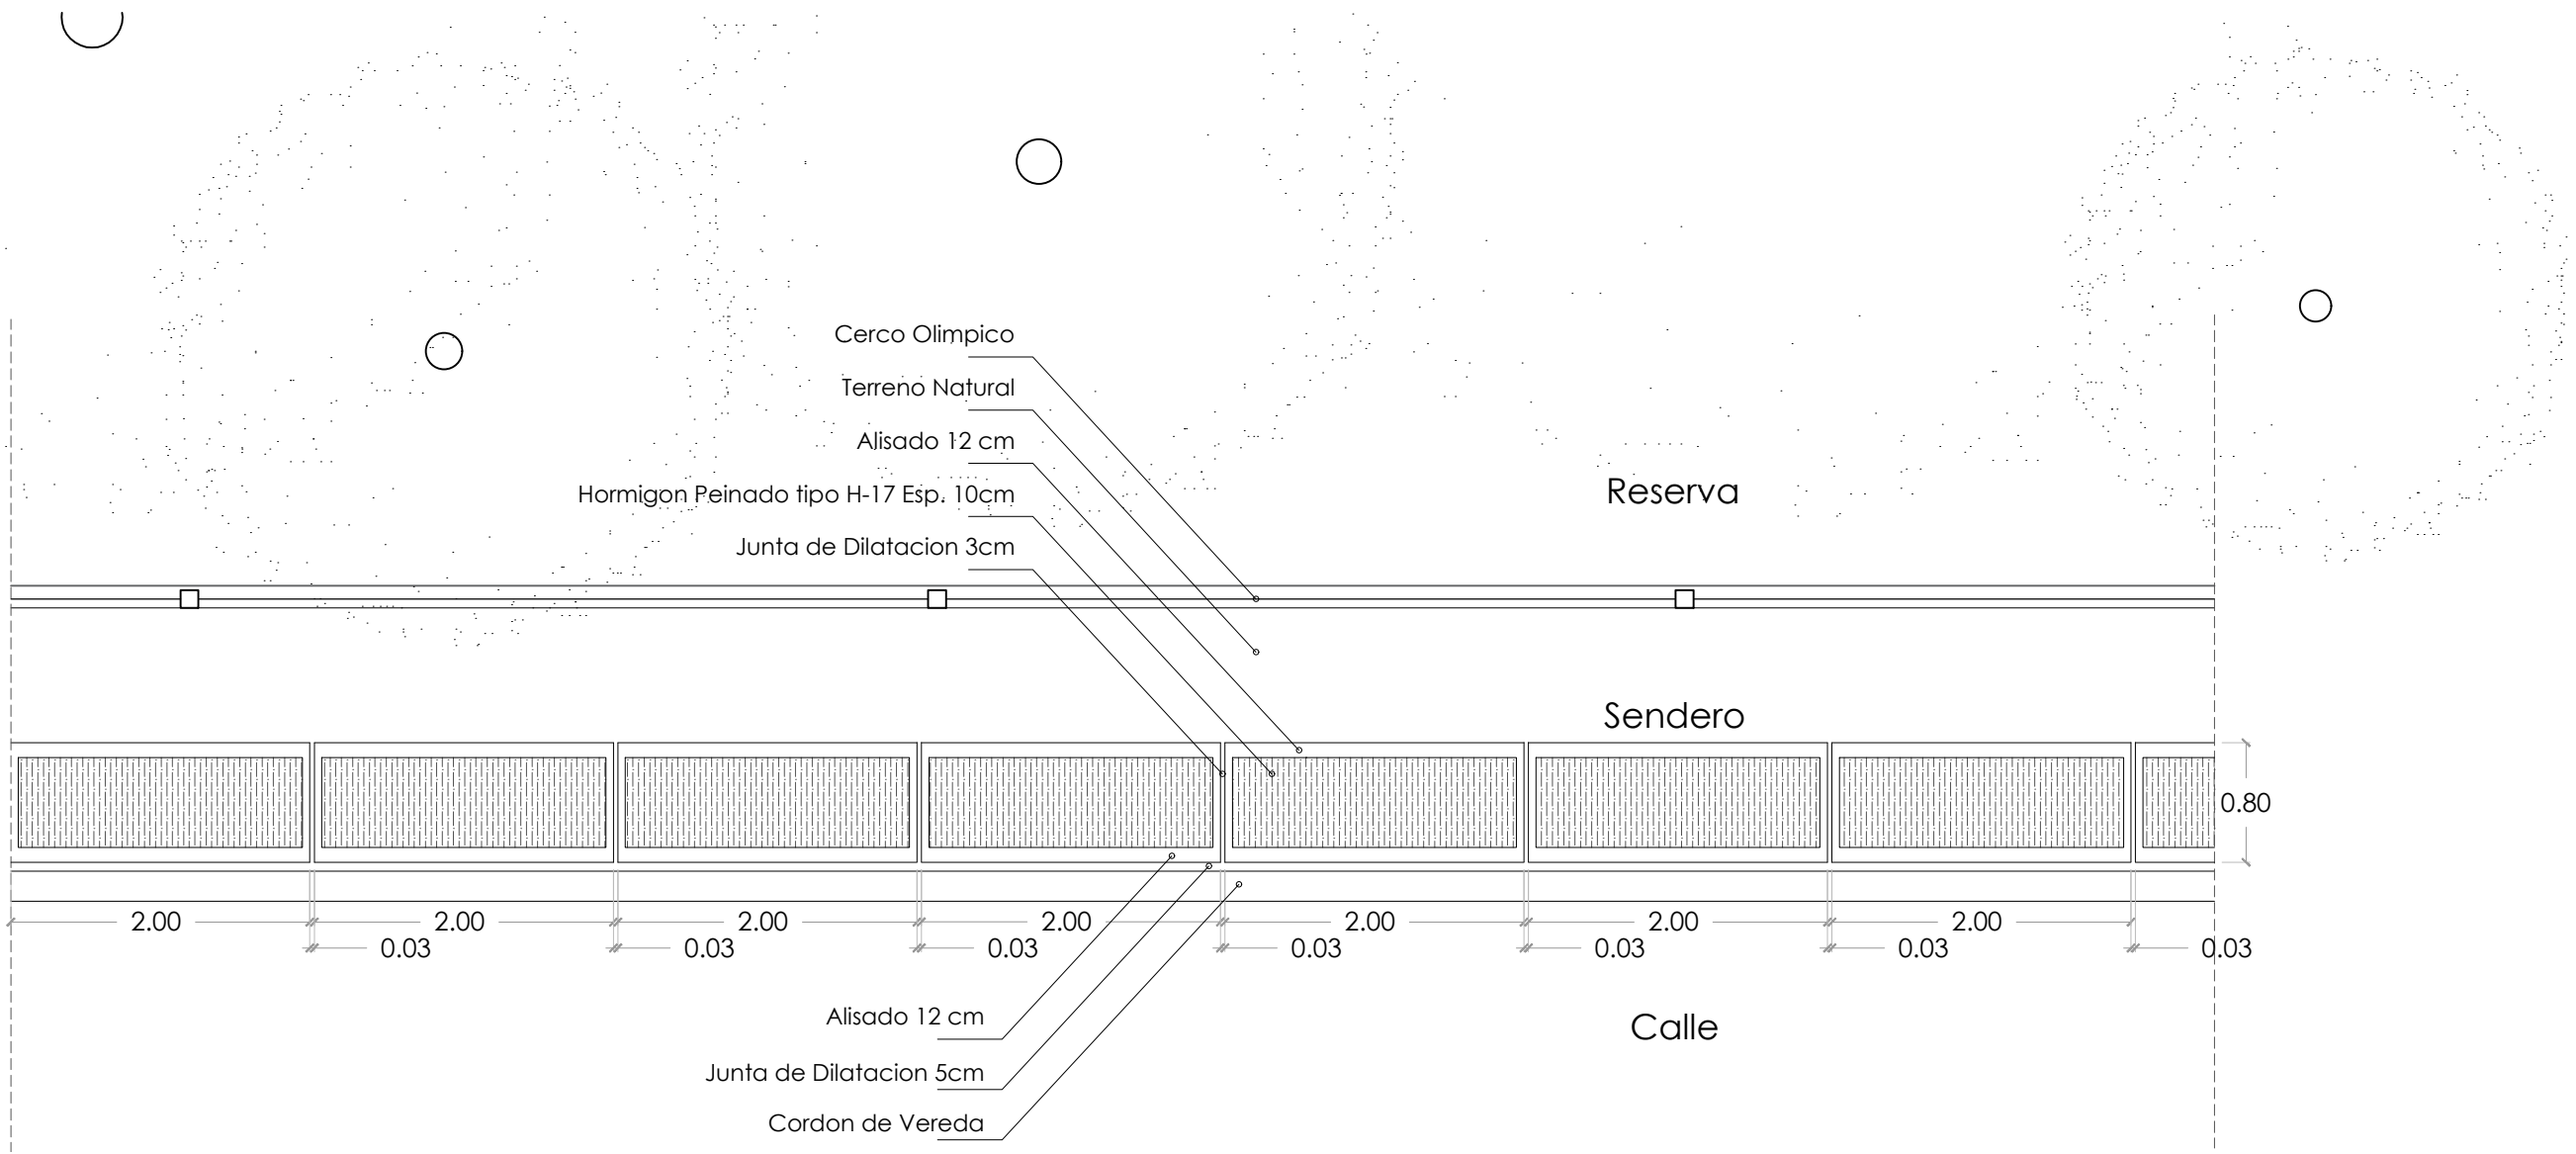


ESC. 1:50


LAS MEDIDAS SON ESTIMADAS Y SE VERIFICARAN EN OBRA

MINISTERIO DE AMBIENTE DE LA PROVINCIA DE BUENOS AIRES							
BUENOS AIRES PROVINCIA							
PROYECTO		OBRA					
MINISTERIO DE AMBIENTE DE LA PROVINCIA DE BUENOS AIRES		PUESTA EN VALOR RESERVA NATURAL PROVINCIAL SANTA CATALINA - ETAPA 1					
Programa de Fortalecimiento de la Política Ambiental de la Provincia de Buenos Aires Proyecto PNUD ARG/22/008		LOCALIDAD	Lomas de Zamora				
		PARTIDO	Lomas de Zamora				
RESPONSABLE ESTUDIOS TECNICOS		PLANO					
		Detalle Senderos					
COORDINACIÓN: H.L.		AREA: AREAS NATURALES PROTEGIDAS					
SUPERVISIÓN: A.M.S.		ESCALA	1:50				
FORMULACIÓN: J.P.CH		Nº EXPEDIENTE	<table><tr><td>Nº PLANO</td><td>TOTAL</td></tr><tr><td>12</td><td>48</td></tr></table>	Nº PLANO	TOTAL	12	48
Nº PLANO	TOTAL						
12	48						
FORMULACIÓN: J.M.F		Nº GDEBA					


Detalle Puesto de Control

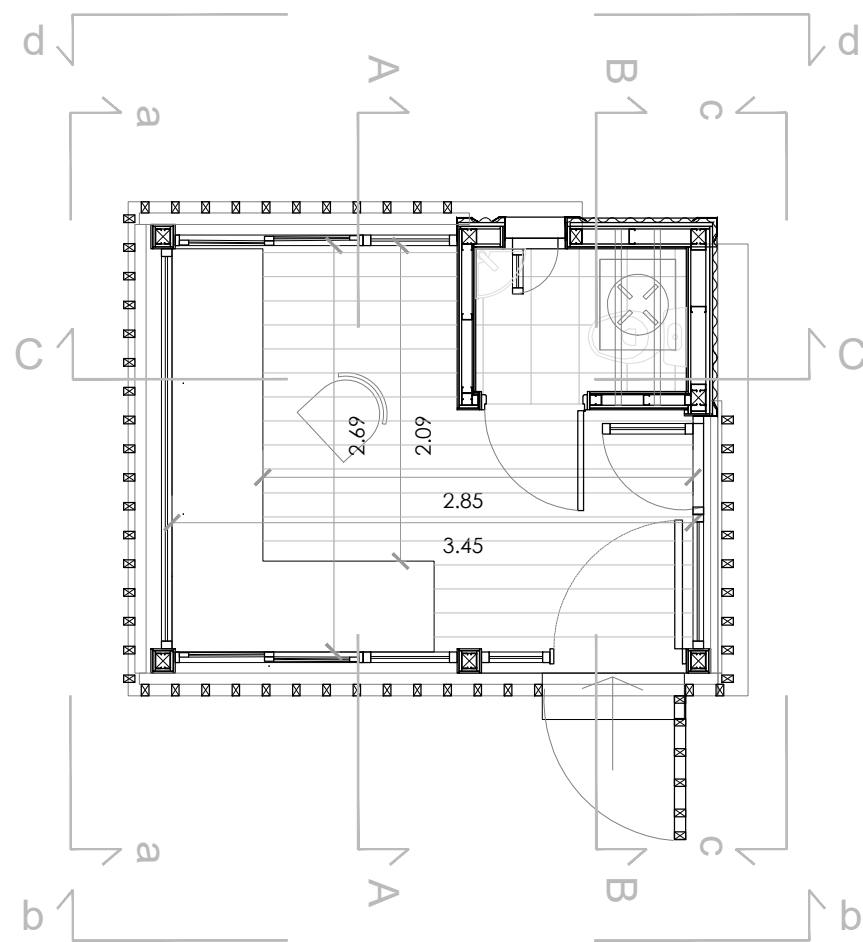


PLANTA

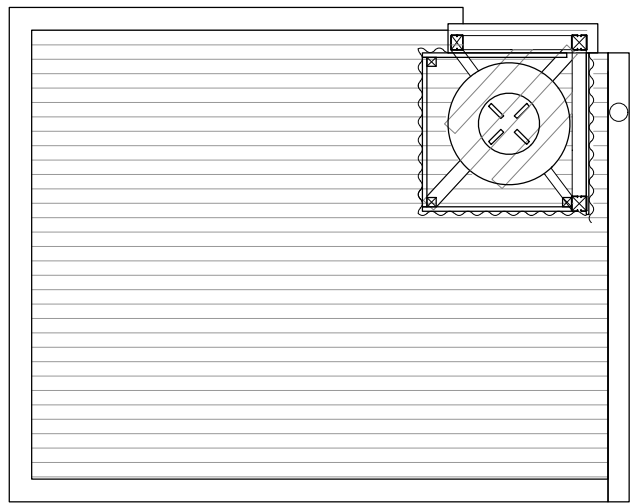


PLANTA DE TECHO

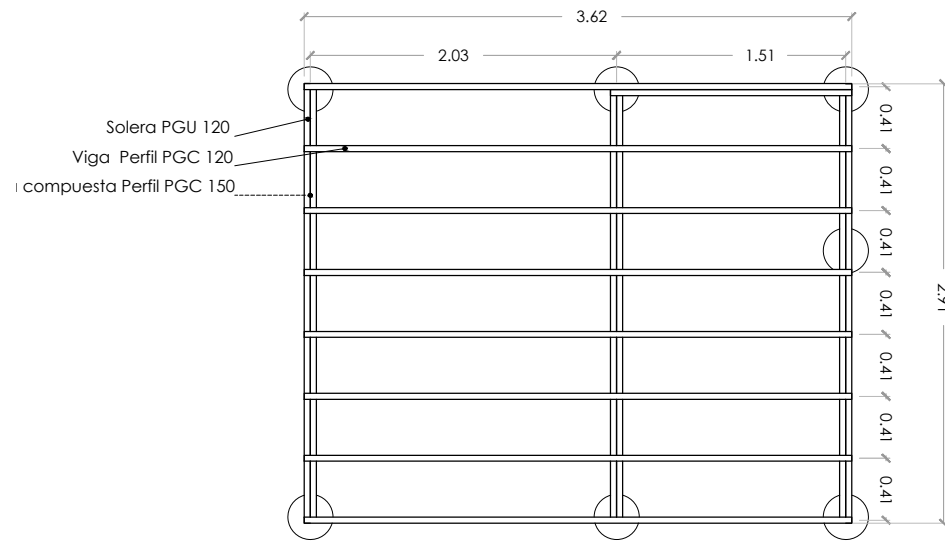

ESTRUCTURA DE PISO

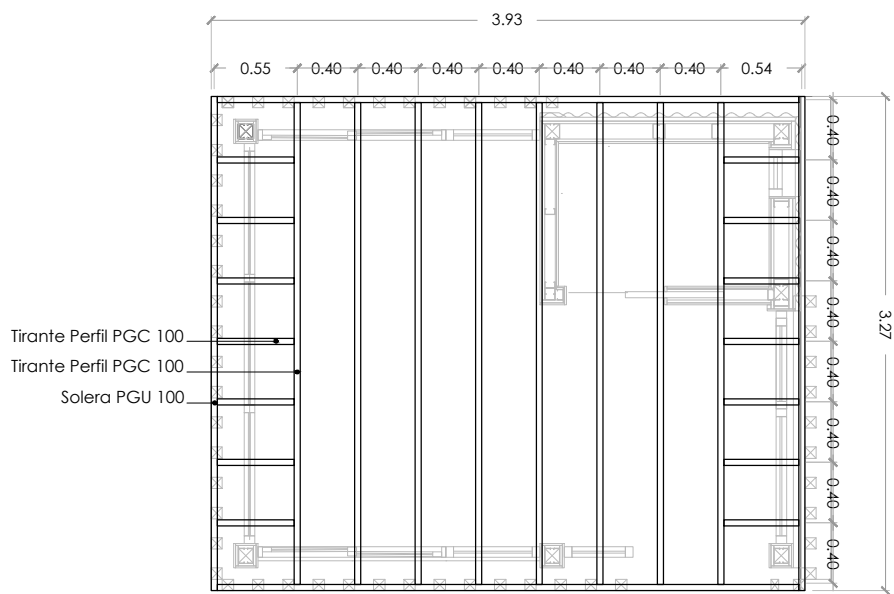

ESTRUCTURA DE TECHO

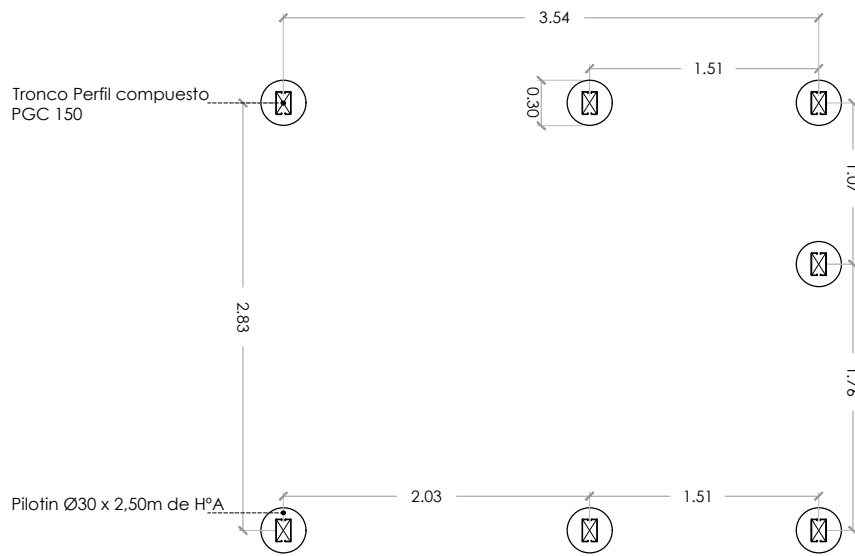

PLANO DE BASES




ESC. 1:50


LAS MEDIDAS SON ESTIMADAS Y SE VERIFICARAN EN OBRA

MINISTERIO DE AMBIENTE DE LA PROVINCIA DE BUENOS AIRES	
BUENOS AIRES PROVINCIA	
PROYECTO	OBRA
MINISTERIO DE AMBIENTE DE LA PROVINCIA DE BUENOS AIRES	PUESTA EN VALOR RESERVA NATURAL PROVINCIAL SANTA CATALINA - PARTE 1
Programa de Fortalecimiento de la Política Ambiental de la Provincia de Buenos Aires	LOCALIDAD Lomas de Zamora
Proyecto PNUD ARG/22/008	PARTIDO Lomas de Zamora
RESPONSABLE ESTUDIOS TECNICOS	PLANO
	Puesto de Control - Plantas
COORDINACIÓN: H.L.	AREA: AREAS NATURALES PROTEGIDAS
SUPERVISIÓN: A.M.S.	ESCALA 1:50
FORMULACIÓN: J.P.CH	Nº EXPEDIENTE
FORMULACIÓN: J.M.F	Nº GDEBA


Detalle Puesto de Control

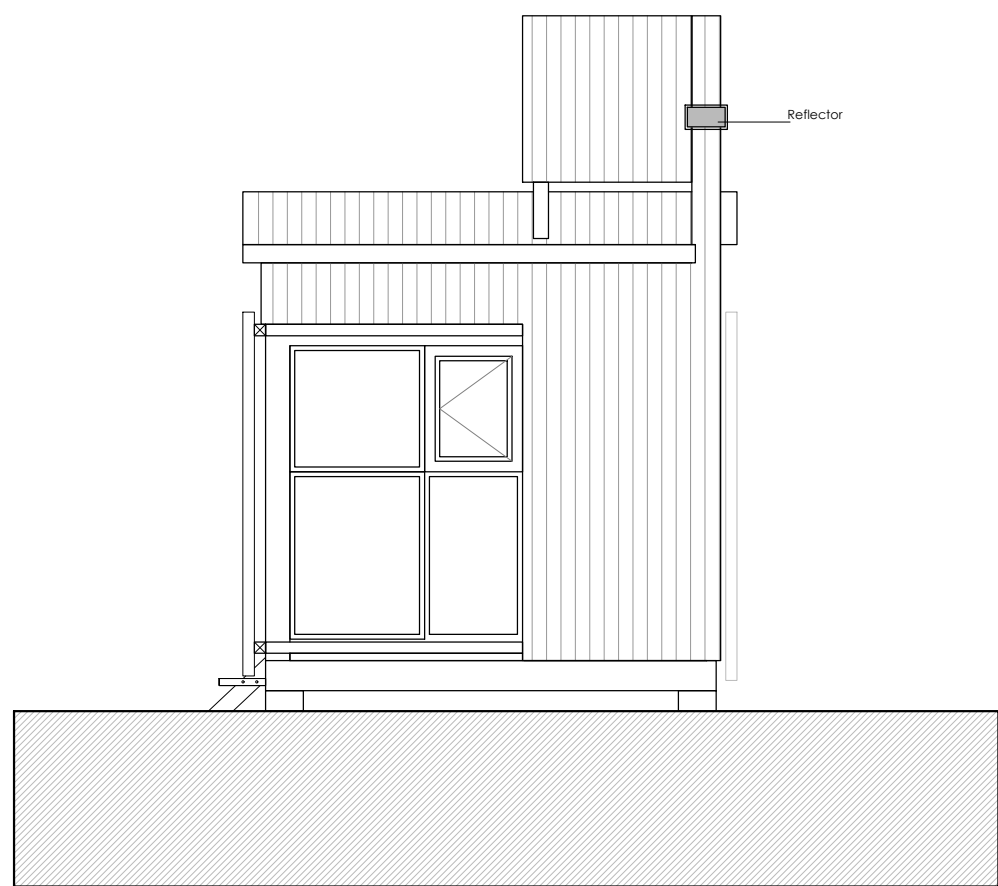


VISTA c-c (sin rejas)

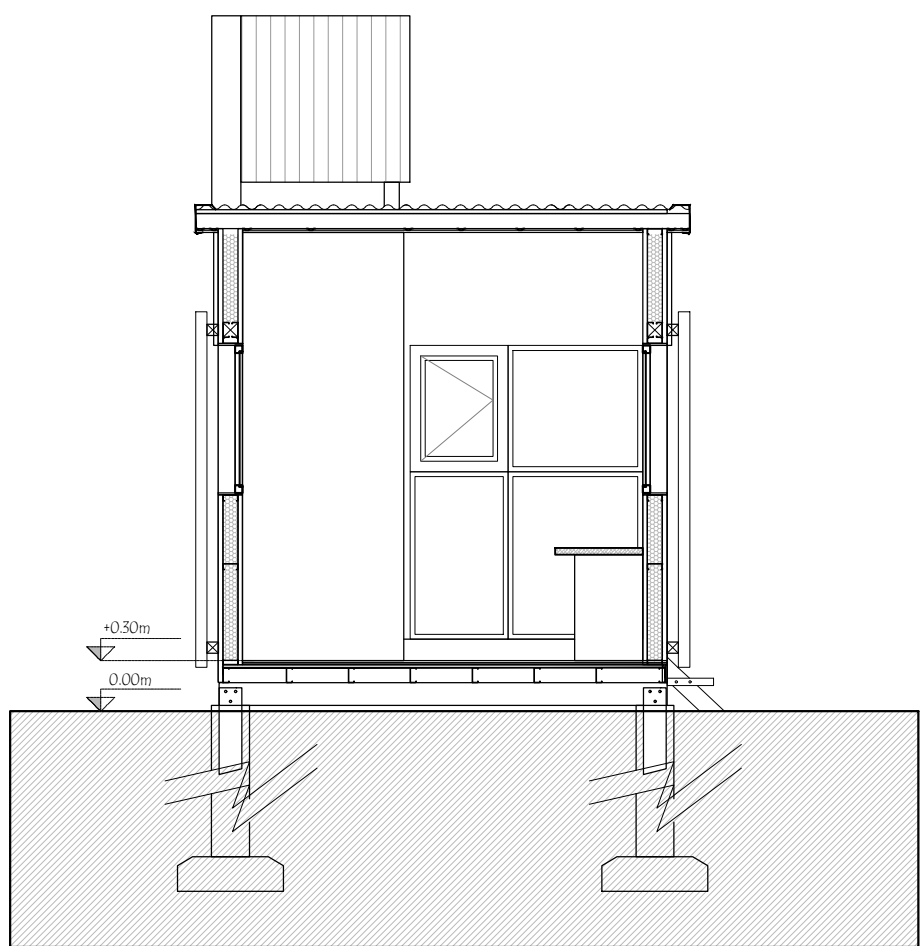


CORTE A-A

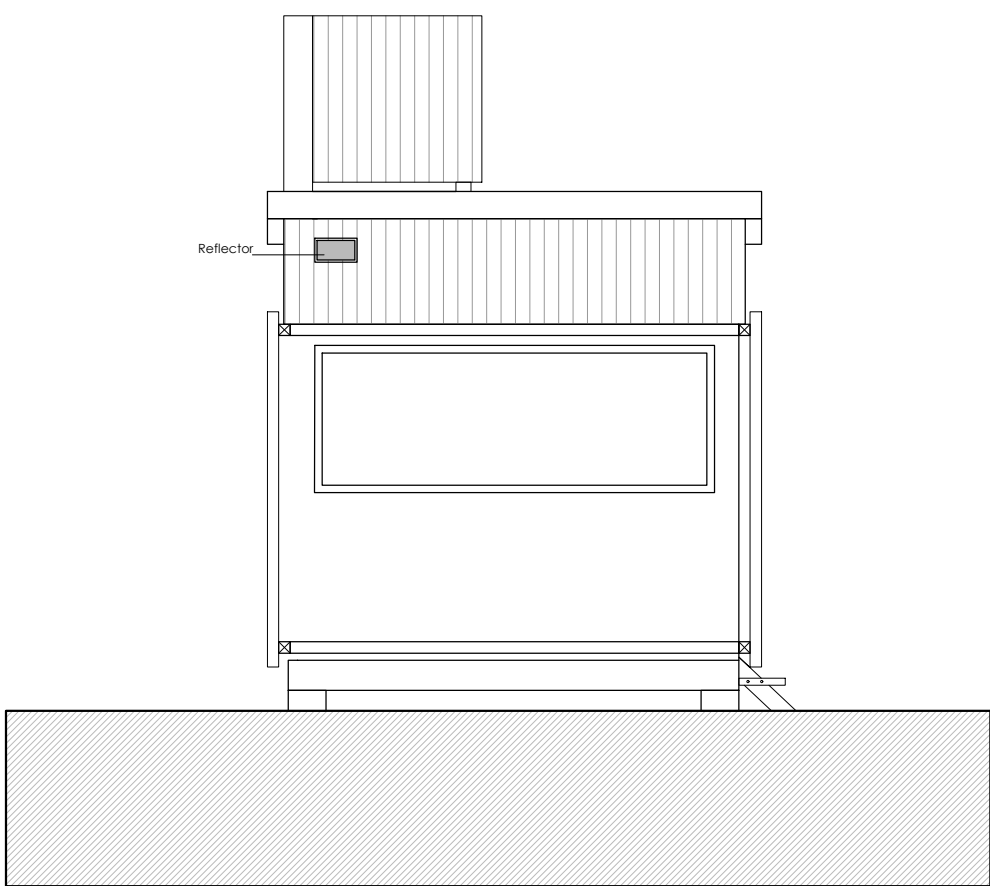

VISTA a-a (sin rejas)

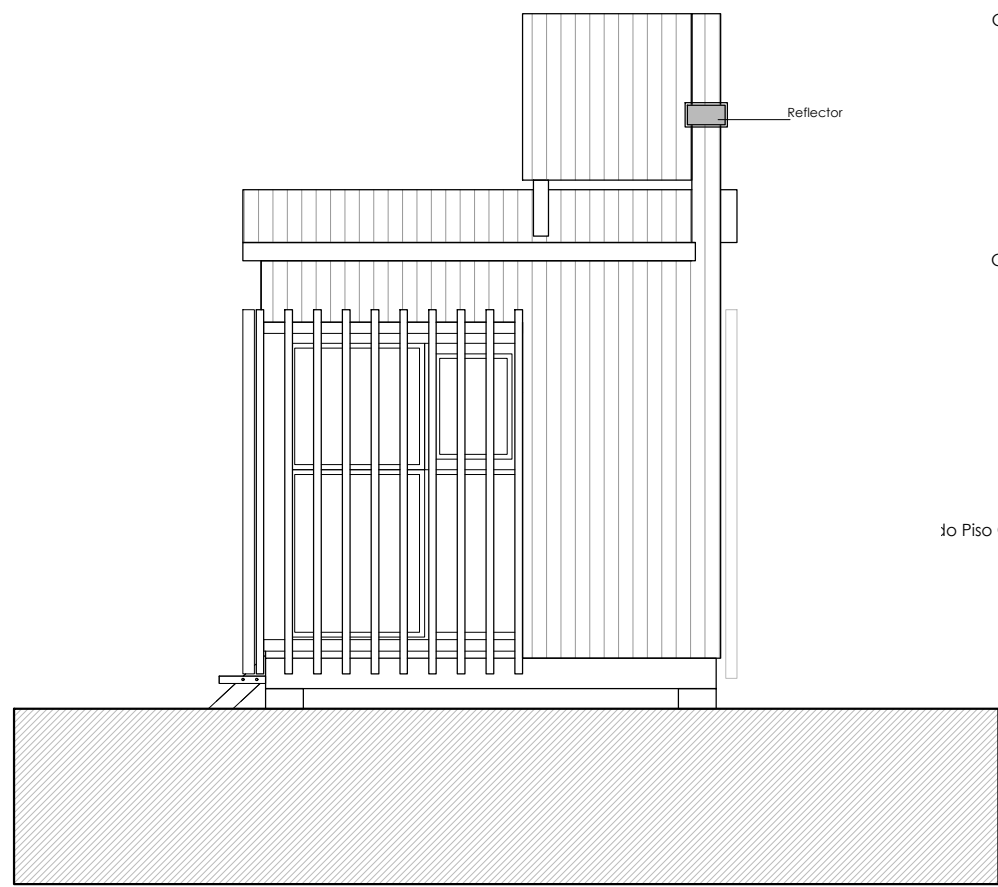


VISTA c-c

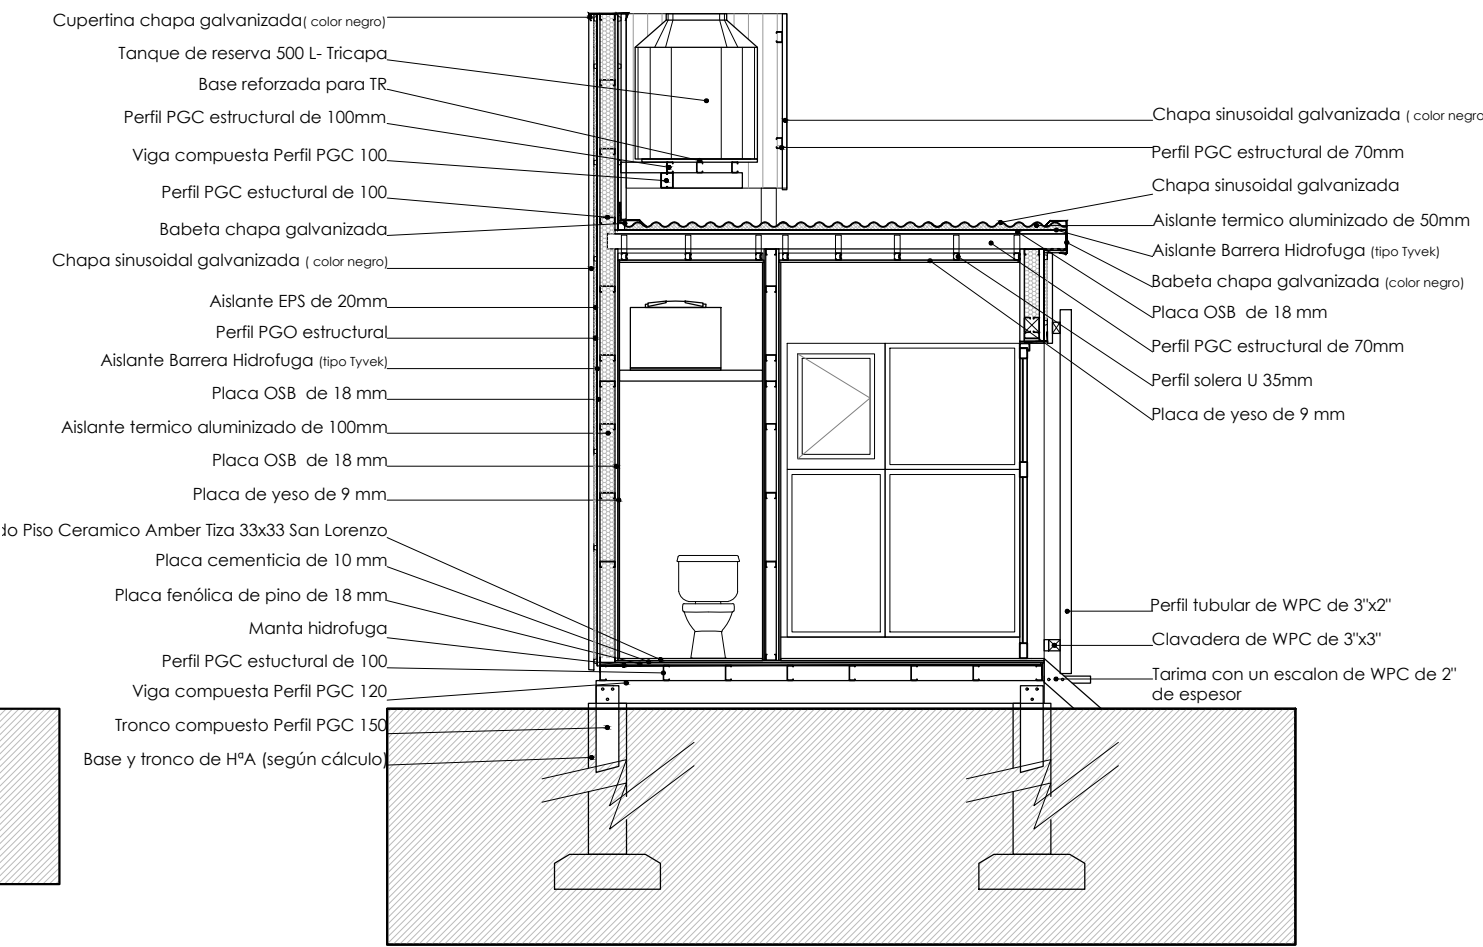

CORTE B-B


ESC. 1:50

LAS MEDIDAS SON ESTIMADAS Y SE VERIFICARAN EN OBRA

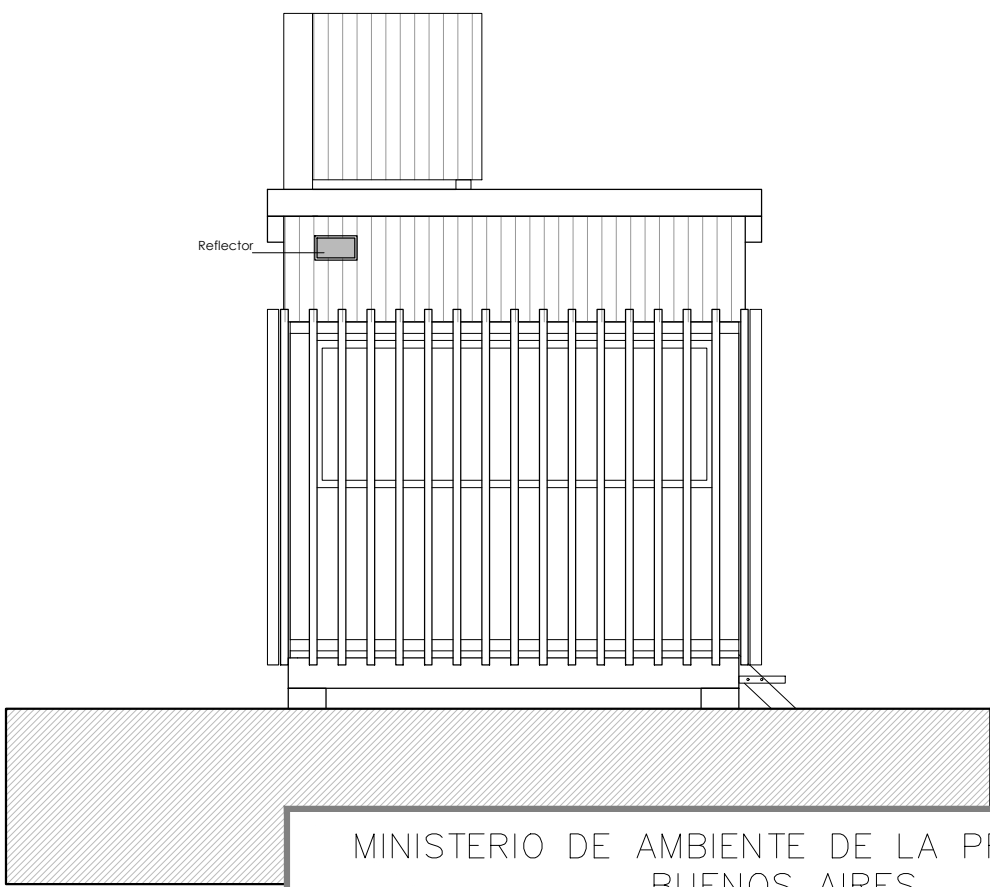


MINISTERIO DE AMBIENTE DE LA PROVINCIA DE BUENOS AIRES	
BUENOS AIRES PROVINCIA	
PROYECTO	OBRA
MINISTERIO DE AMBIENTE DE LA PROVINCIA DE BUENOS AIRES	PUESTA EN VALOR RESERVA NATURAL PROVINCIAL SANTA CATALINA - PARTE 1
Programa de Fortalecimiento de la Política Ambiental de la Provincia de Buenos Aires	LOCALIDAD Lomas de Zamora
Proyecto PNUD ARG/22/008	PARTIDO Lomas de Zamora
RESPONSABLE ESTUDIOS TECNICOS	PLANO
	Puesto de Control - Cortes y Vistas
COORDINACIÓN: H.L.	AREA: AREAS NATURALES PROTEGIDAS
SUPERVISIÓN: A.M.S.	ESCALA 1:50
FORMULACIÓN: J.P.CH	Nº EXPEDIENTE
FORMULACIÓN: J.M.F	Nº GDEBA


Detalle Puesto de Control

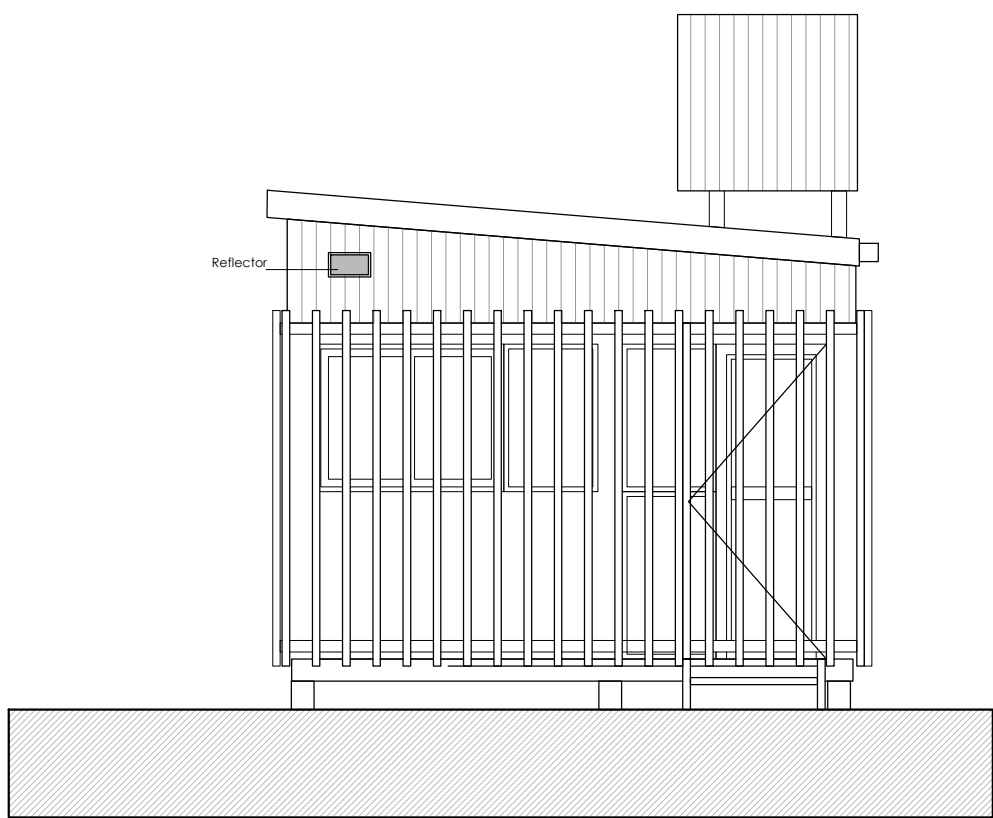


VISTA b–b

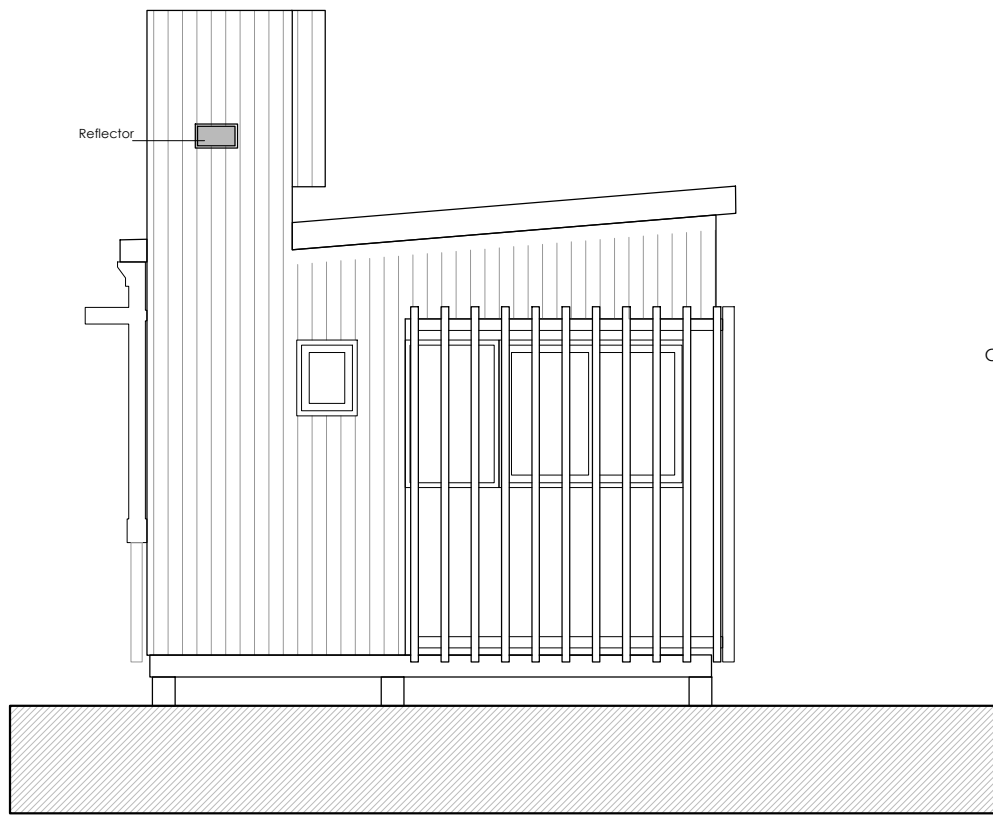

VISTA d–d

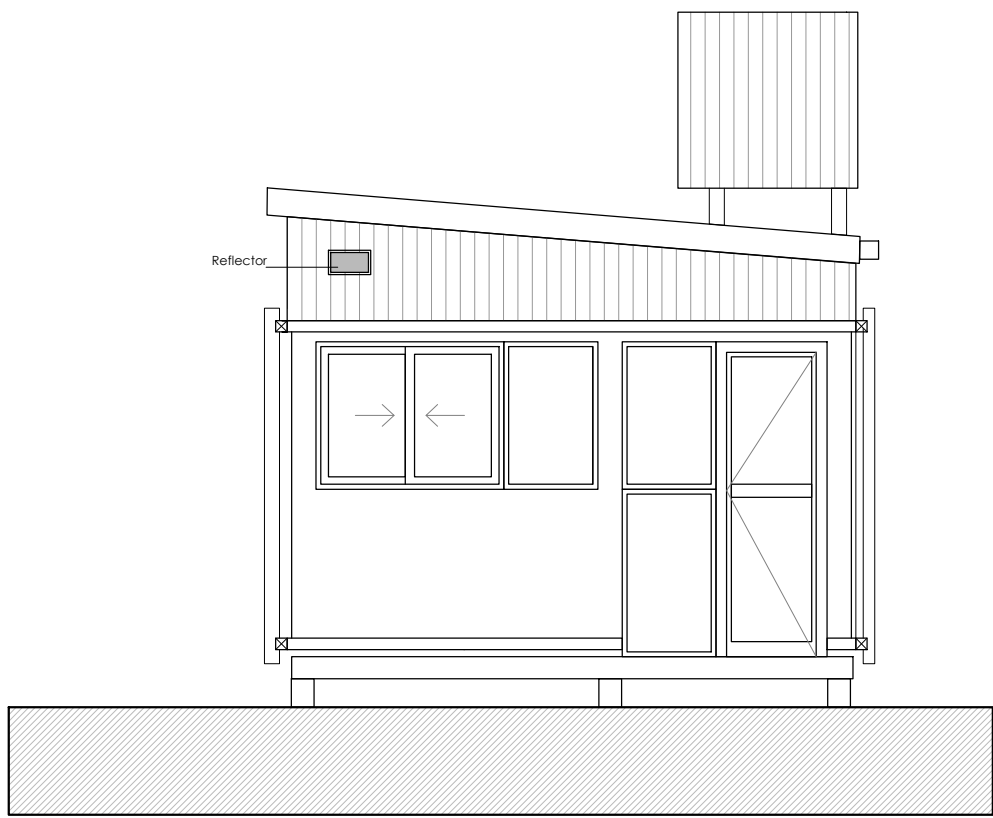


VISTA b–b (sin rejas)

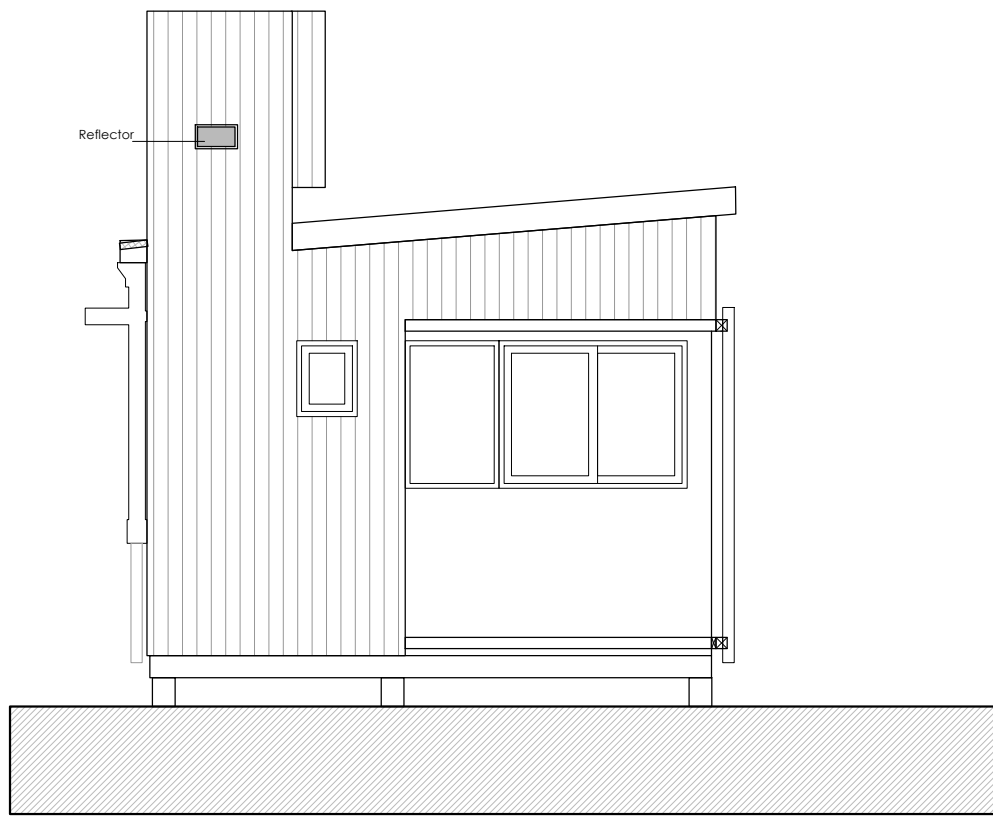

VISTA (S/REJAS)

ESC. 1: 50


LAS MEDIDAS SON ESTIMADAS Y SE VERIFICARAN EN OBRA

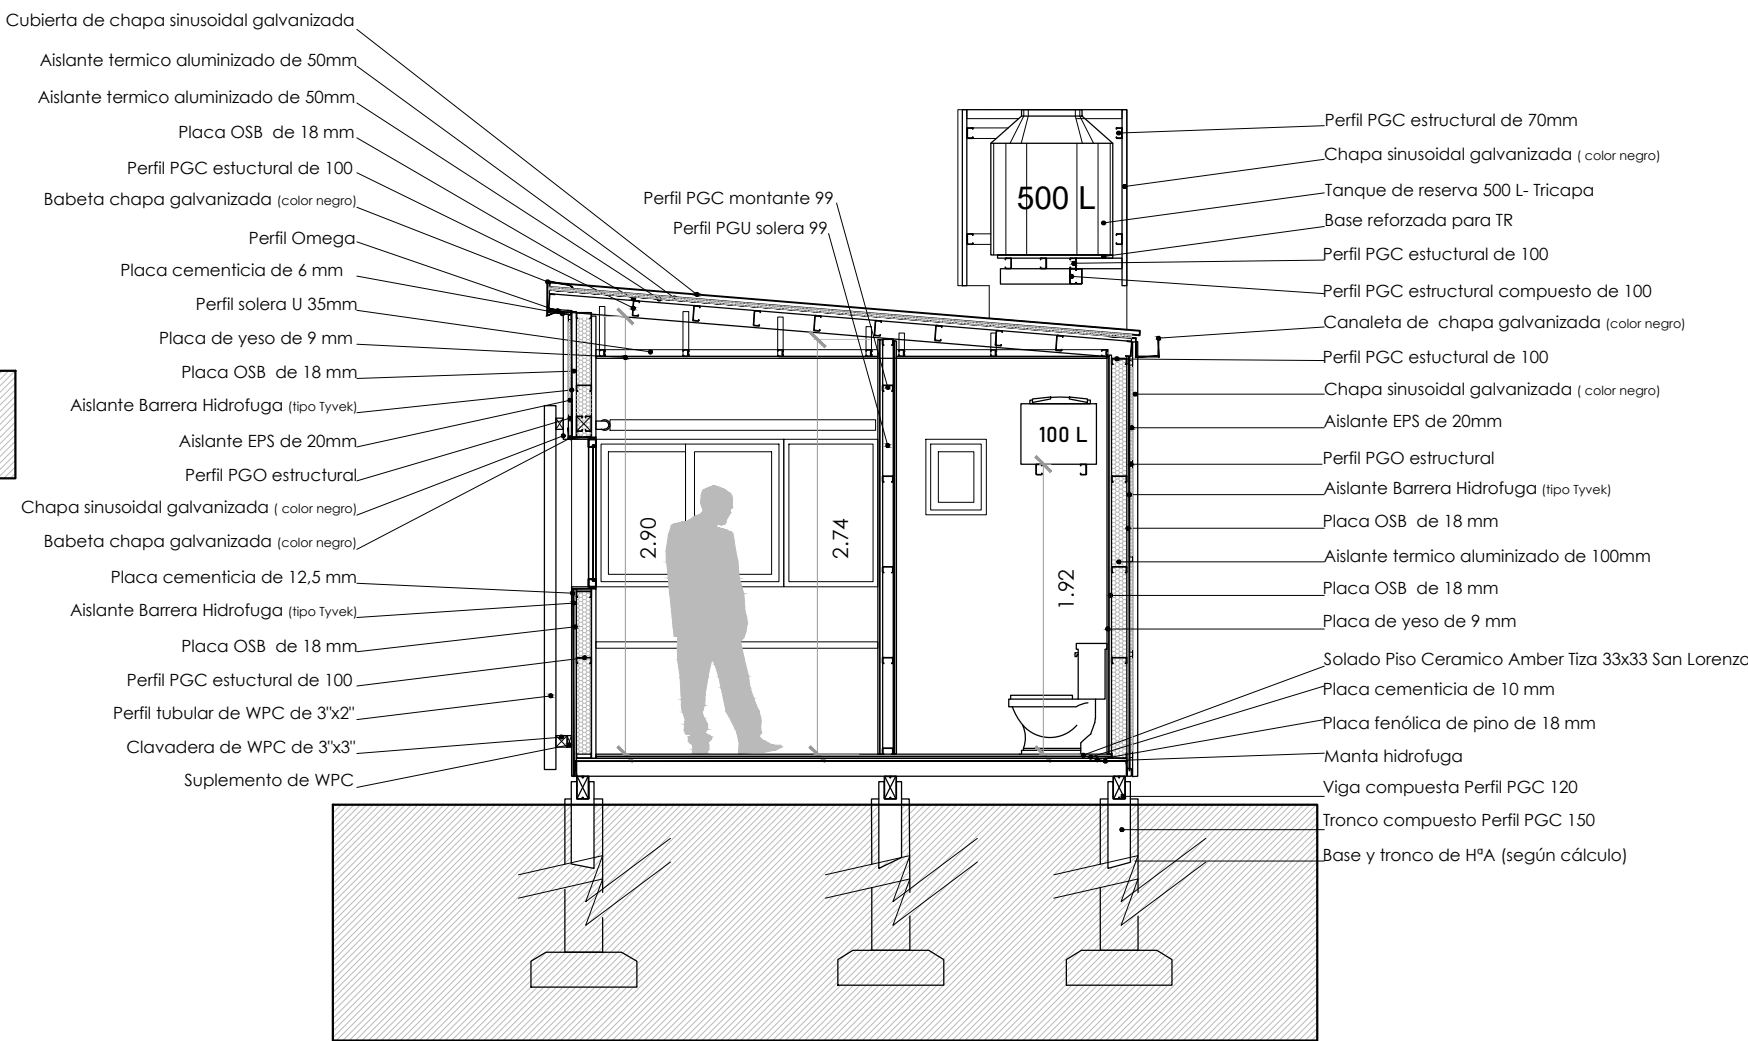


CORTE C–C

MINISTERIO DE AMBIENTE DE LA PROVINCIA DE BUENOS AIRES			
BUENOS AIRES PROVINCIA			
PROYECTO		OBRA	
MINISTERIO DE AMBIENTE DE LA PROVINCIA DE BUENOS AIRES		PUESTA EN VALOR RESERVA NATURAL PROVINCIAL SANTA CATALINA - PARTE 1	
Programa de Fortalecimiento de la Política Ambiental de la Provincia de Buenos Aires		LOCALIDAD Lomas de Zamora	
Proyecto PNUD ARG/22/008		PARTIDO Lomas de Zamora	
RESPONSABLE ESTUDIOS TECNICOS		PLANO	
		Puesto de Control - Cortes y Vistas	
COORDINACIÓN: H.L.		AREA: AREAS NATURALES PROTEGIDAS	
SUPERVISIÓN: A.M.S.		ESCALA 1:50	Nº PLANO 15 TOTAL 48
FORMULACIÓN: J.P.CH		Nº EXPEDIENTE	
FORMULACIÓN: J.M.F		Nº GDEBA	


Detalle Puesto de Control

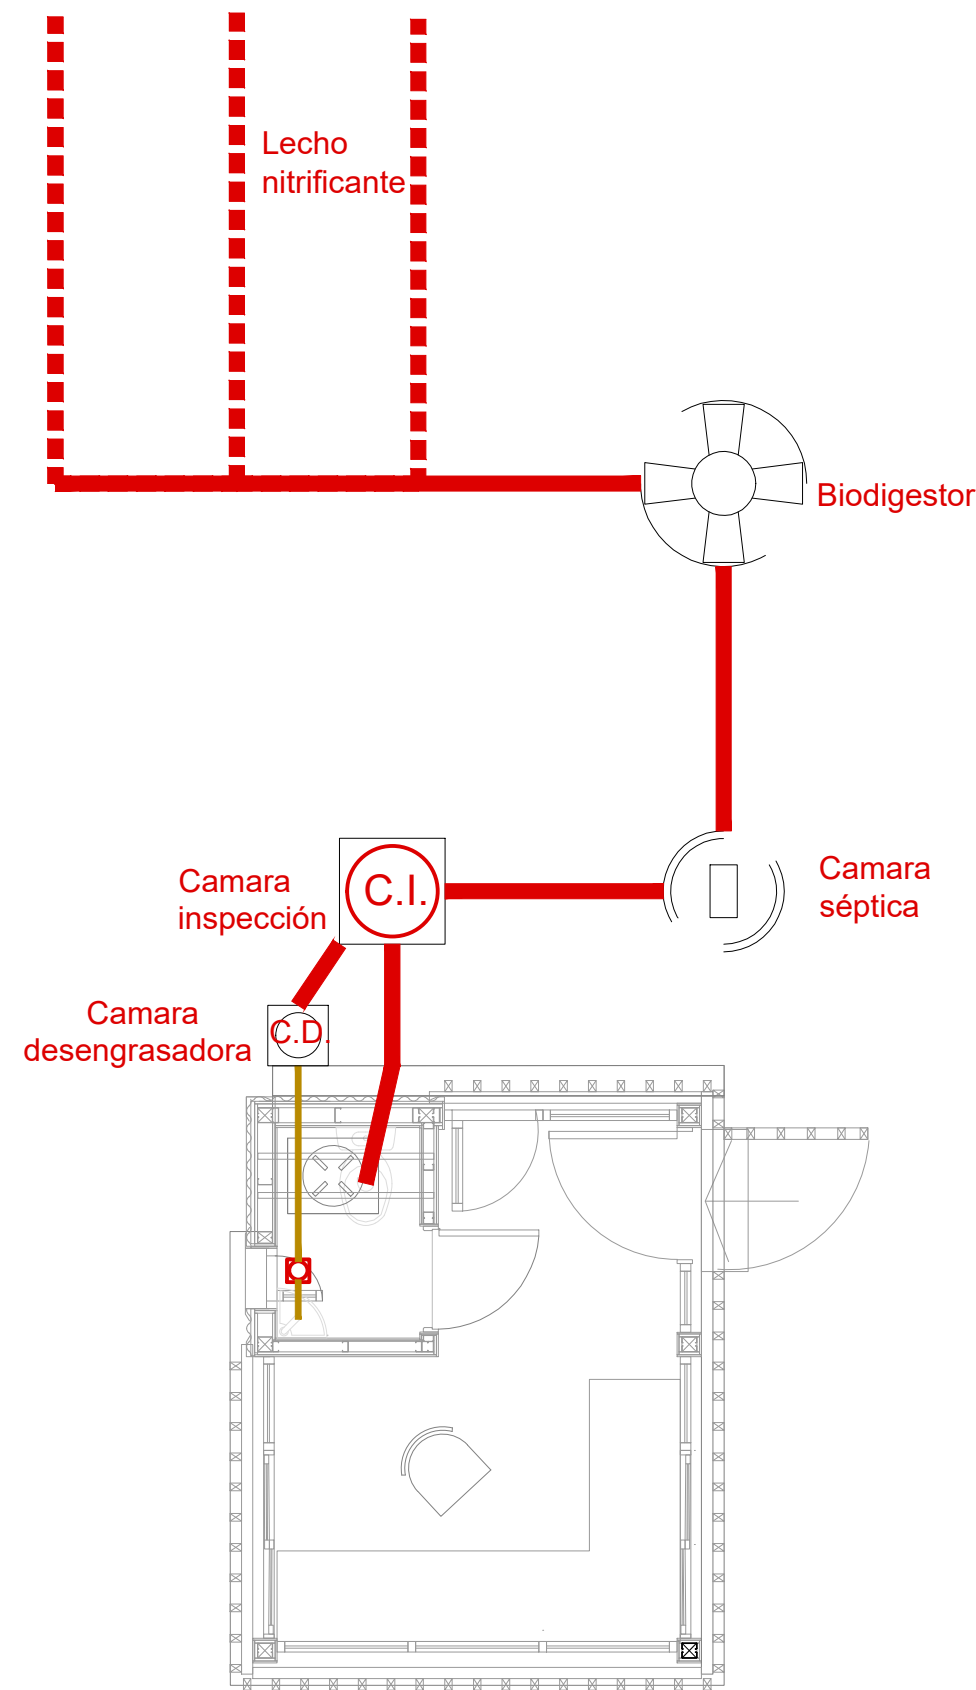


INSTALACION SANITARIA

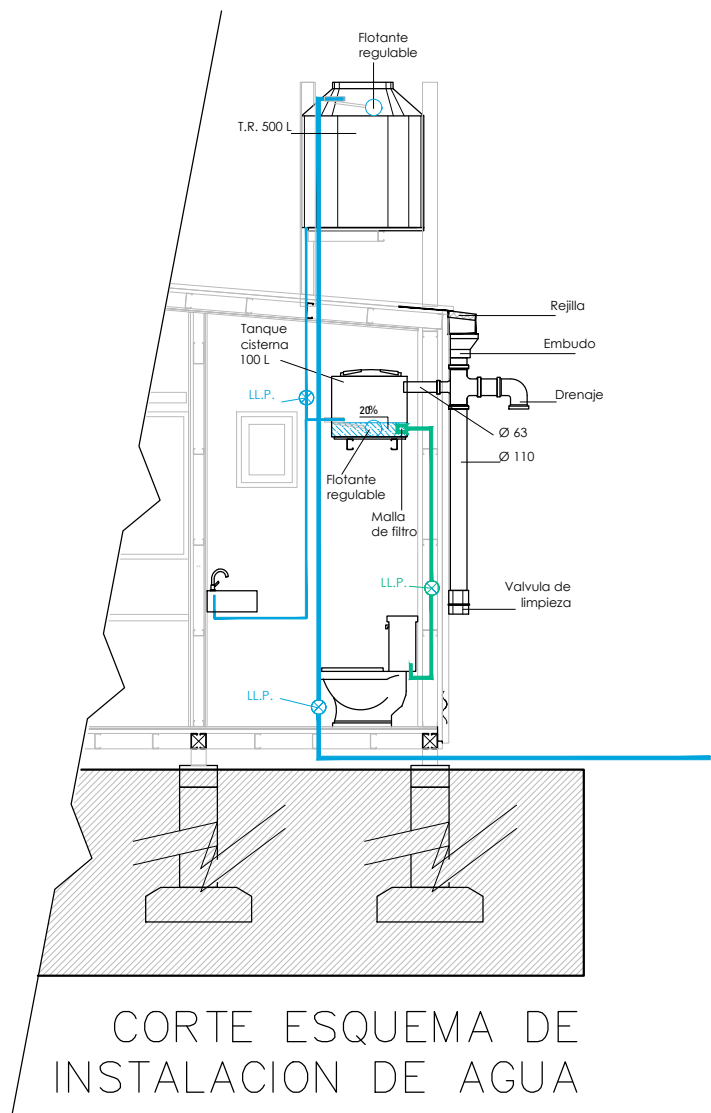


CORTE ESQUEMA DE
INSTALACION DE AGUA

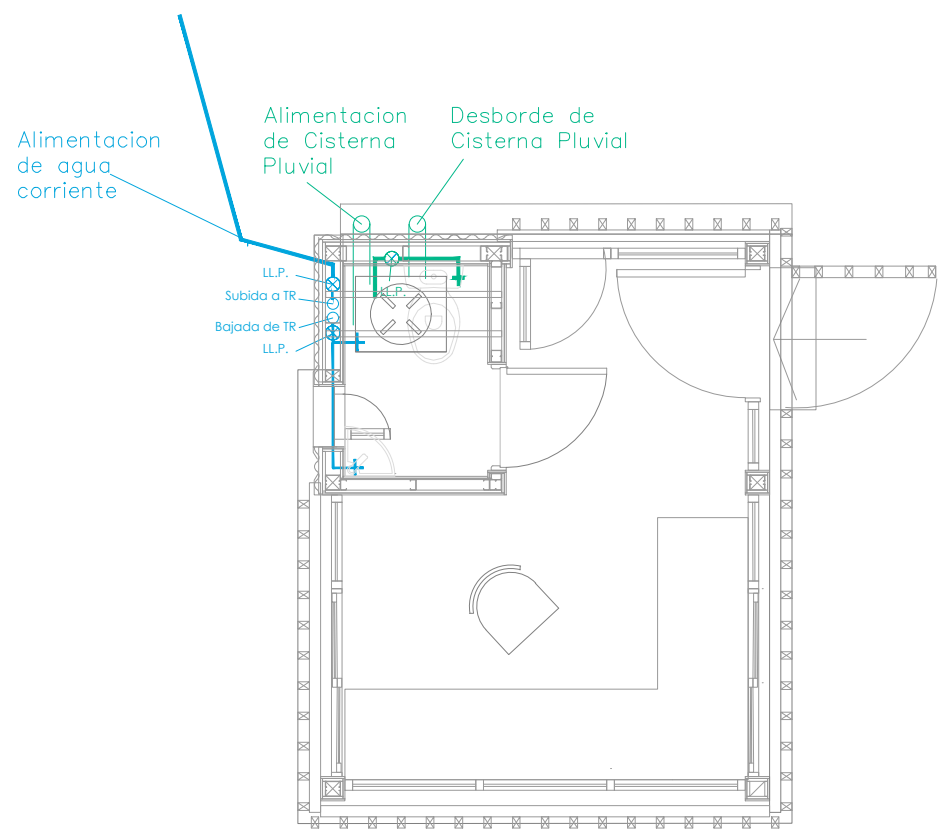

INSTALACION DE AGUA

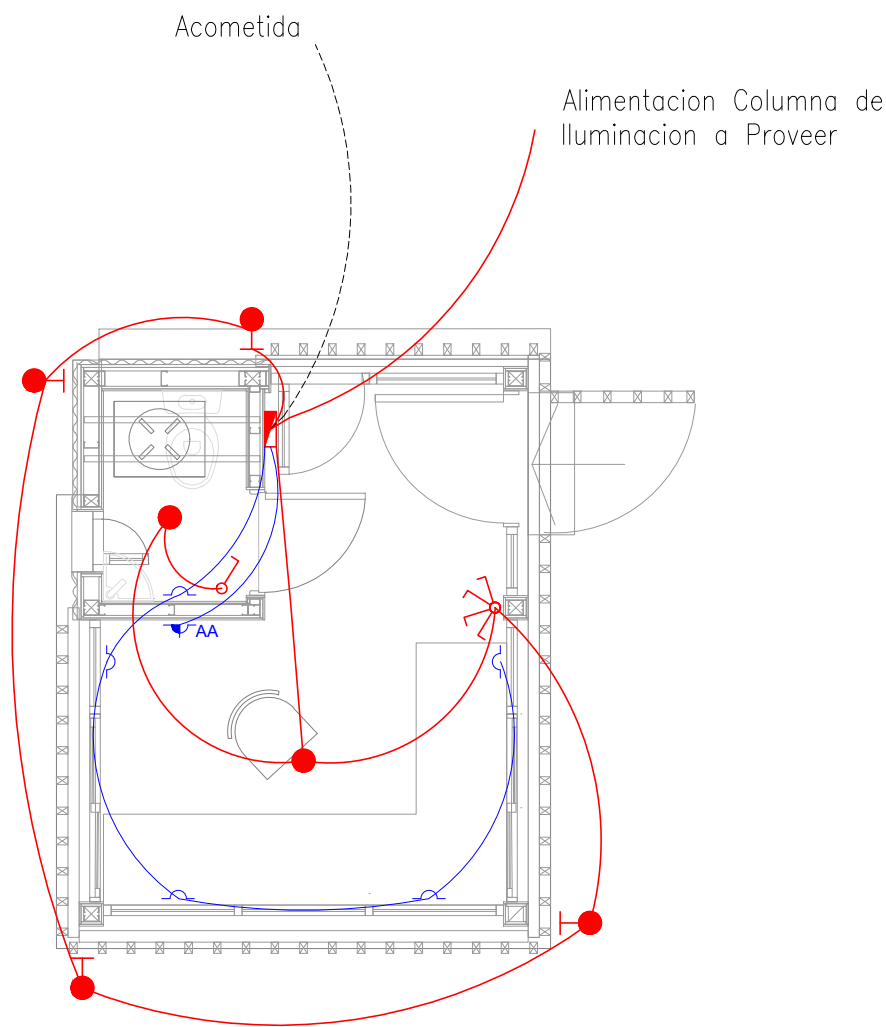

INSTALACION ELÉCTRICA

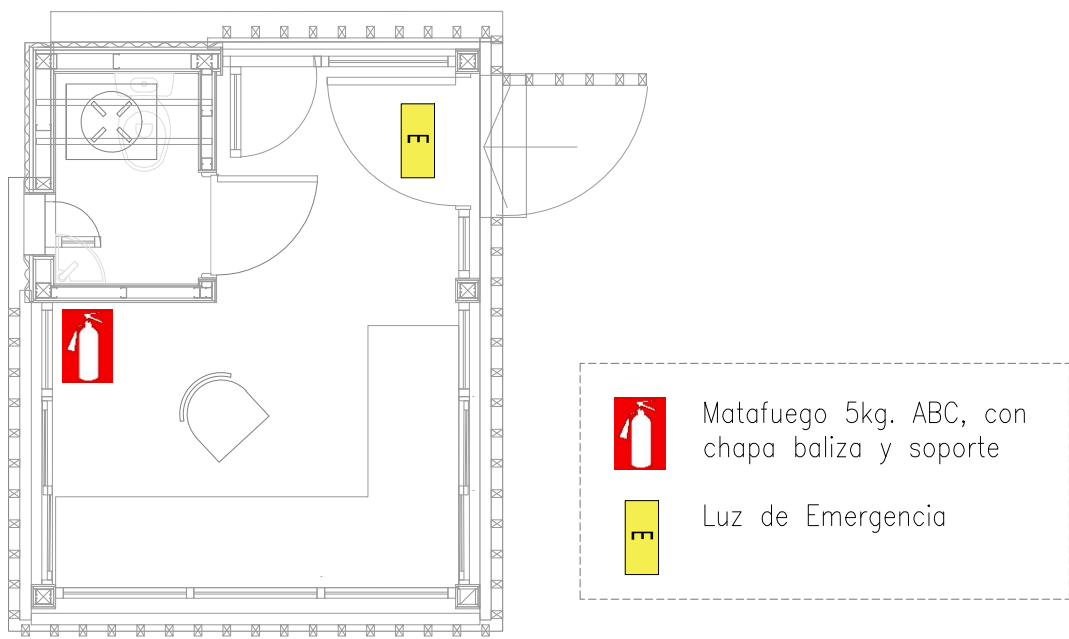

SIST. DE EMERGENCIA

ESC. 1:50

LAS MEDIDAS SON ESTIMADAS Y SE
VERIFICARAN EN OBRA

MINISTERIO DE AMBIENTE DE LA PROVINCIA DE BUENOS AIRES			
BUENOS AIRES PROVINCIA			
PROYECTO		OBRA	
MINISTERIO DE AMBIENTE DE LA PROVINCIA DE BUENOS AIRES		PUESTA EN VALOR RESERVA NATURAL PROVINCIAL SANTA CATALINA - PARTE 1	
Programa de Fortalecimiento de la Política Ambiental de la Provincia de Buenos Aires		LOCALIDAD Lomas de Zamora	
Proyecto PNUD ARG/22/008		PARTIDO Lomas de Zamora	
RESPONSABLE ESTUDIOS TECNICOS		PLANO	
		Puesto de Control - Instalaciones	
COORDINACIÓN: H.L.		AREA: AREAS NATURALES PROTEGIDAS	
SUPERVISIÓN: A.M.S.		ESCALA 1:50	Nº PLANO 16 TOTAL 48
FORMULACIÓN: J.P.CH		Nº EXPEDIENTE	
FORMULACIÓN: J.M.F		Nº GDEBA	

Planilla de Locales

DESIGNACION DE LOCALES			CERRAMIENTOS Y REVESTIMIENTOS						SOLADOS Y ZOCALOS	CUBIERTA		PINTURA	
			Tabiques de perfiles metalicos	Placa de roca de yeso (incluye aislaciones y OSB)	Placa cementicia (Incluye aislaciones y OSB)	Chapa sinusoidal galvanizada (color negro)	Cielorraso suspendido con placa de roca de yeso (incluye perfilierias de estructura)	Listones de madera plastica WPC	Piso Ceramico (Incluye fenolico, aislaciones y adhesivos)	Estructura de cubiertas de perfiles PGC 100	Chapa sinusoidal negra (Incluye aislaciones y placa OSB)	Pintura Latex interior	Pintura Latex para cielorraso
NIVEL DE PLANTA	LOCALES		1						2	3		4	
			a	b	c	d	e	f	a	a	b	a	b
Puesto de control	PB	OFICINA	•	•	•		•		•	•	•	•	•
	PB	BAÑO	•	•			•		•	•	•	•	•
	PB	EXTERIOR			•	•		•					

MINISTERIO DE AMBIENTE DE LA PROVINCIA DE BUENOS AIRES

BUENOS AIRES PROVINCIA

PROYECTO	OBRA
MINISTERIO DE AMBIENTE DE LA PROVINCIA DE BUENOS AIRES Programa de Fortalecimiento de la Política Ambiental de la Provincia de Buenos Aires Proyecto PNUD ARG/22/008	PUESTA EN VALOR RESERVA NATURAL PROVINCIAL SANTA CATALINA - PARTE 1 LOCALIDAD Lomas de Zamora PARTIDO Lomas de Zamora
RESPONSABLE ESTUDIOS TECNICOS	PLANO Puesto de Control - Planilla de Locales
COORDINACIÓN: H.L.	AREA: AREAS NATURALES PROTEGIDAS
SUPERVISIÓN: A.M.S.	ESCALA S/E
FORMULACIÓN: J.P.CH	Nº EXPEDIENTE
FORMULACIÓN: J.M.F	Nº GDEBA


Nº PLANO

17

TOTAL

48


Detalle Portales

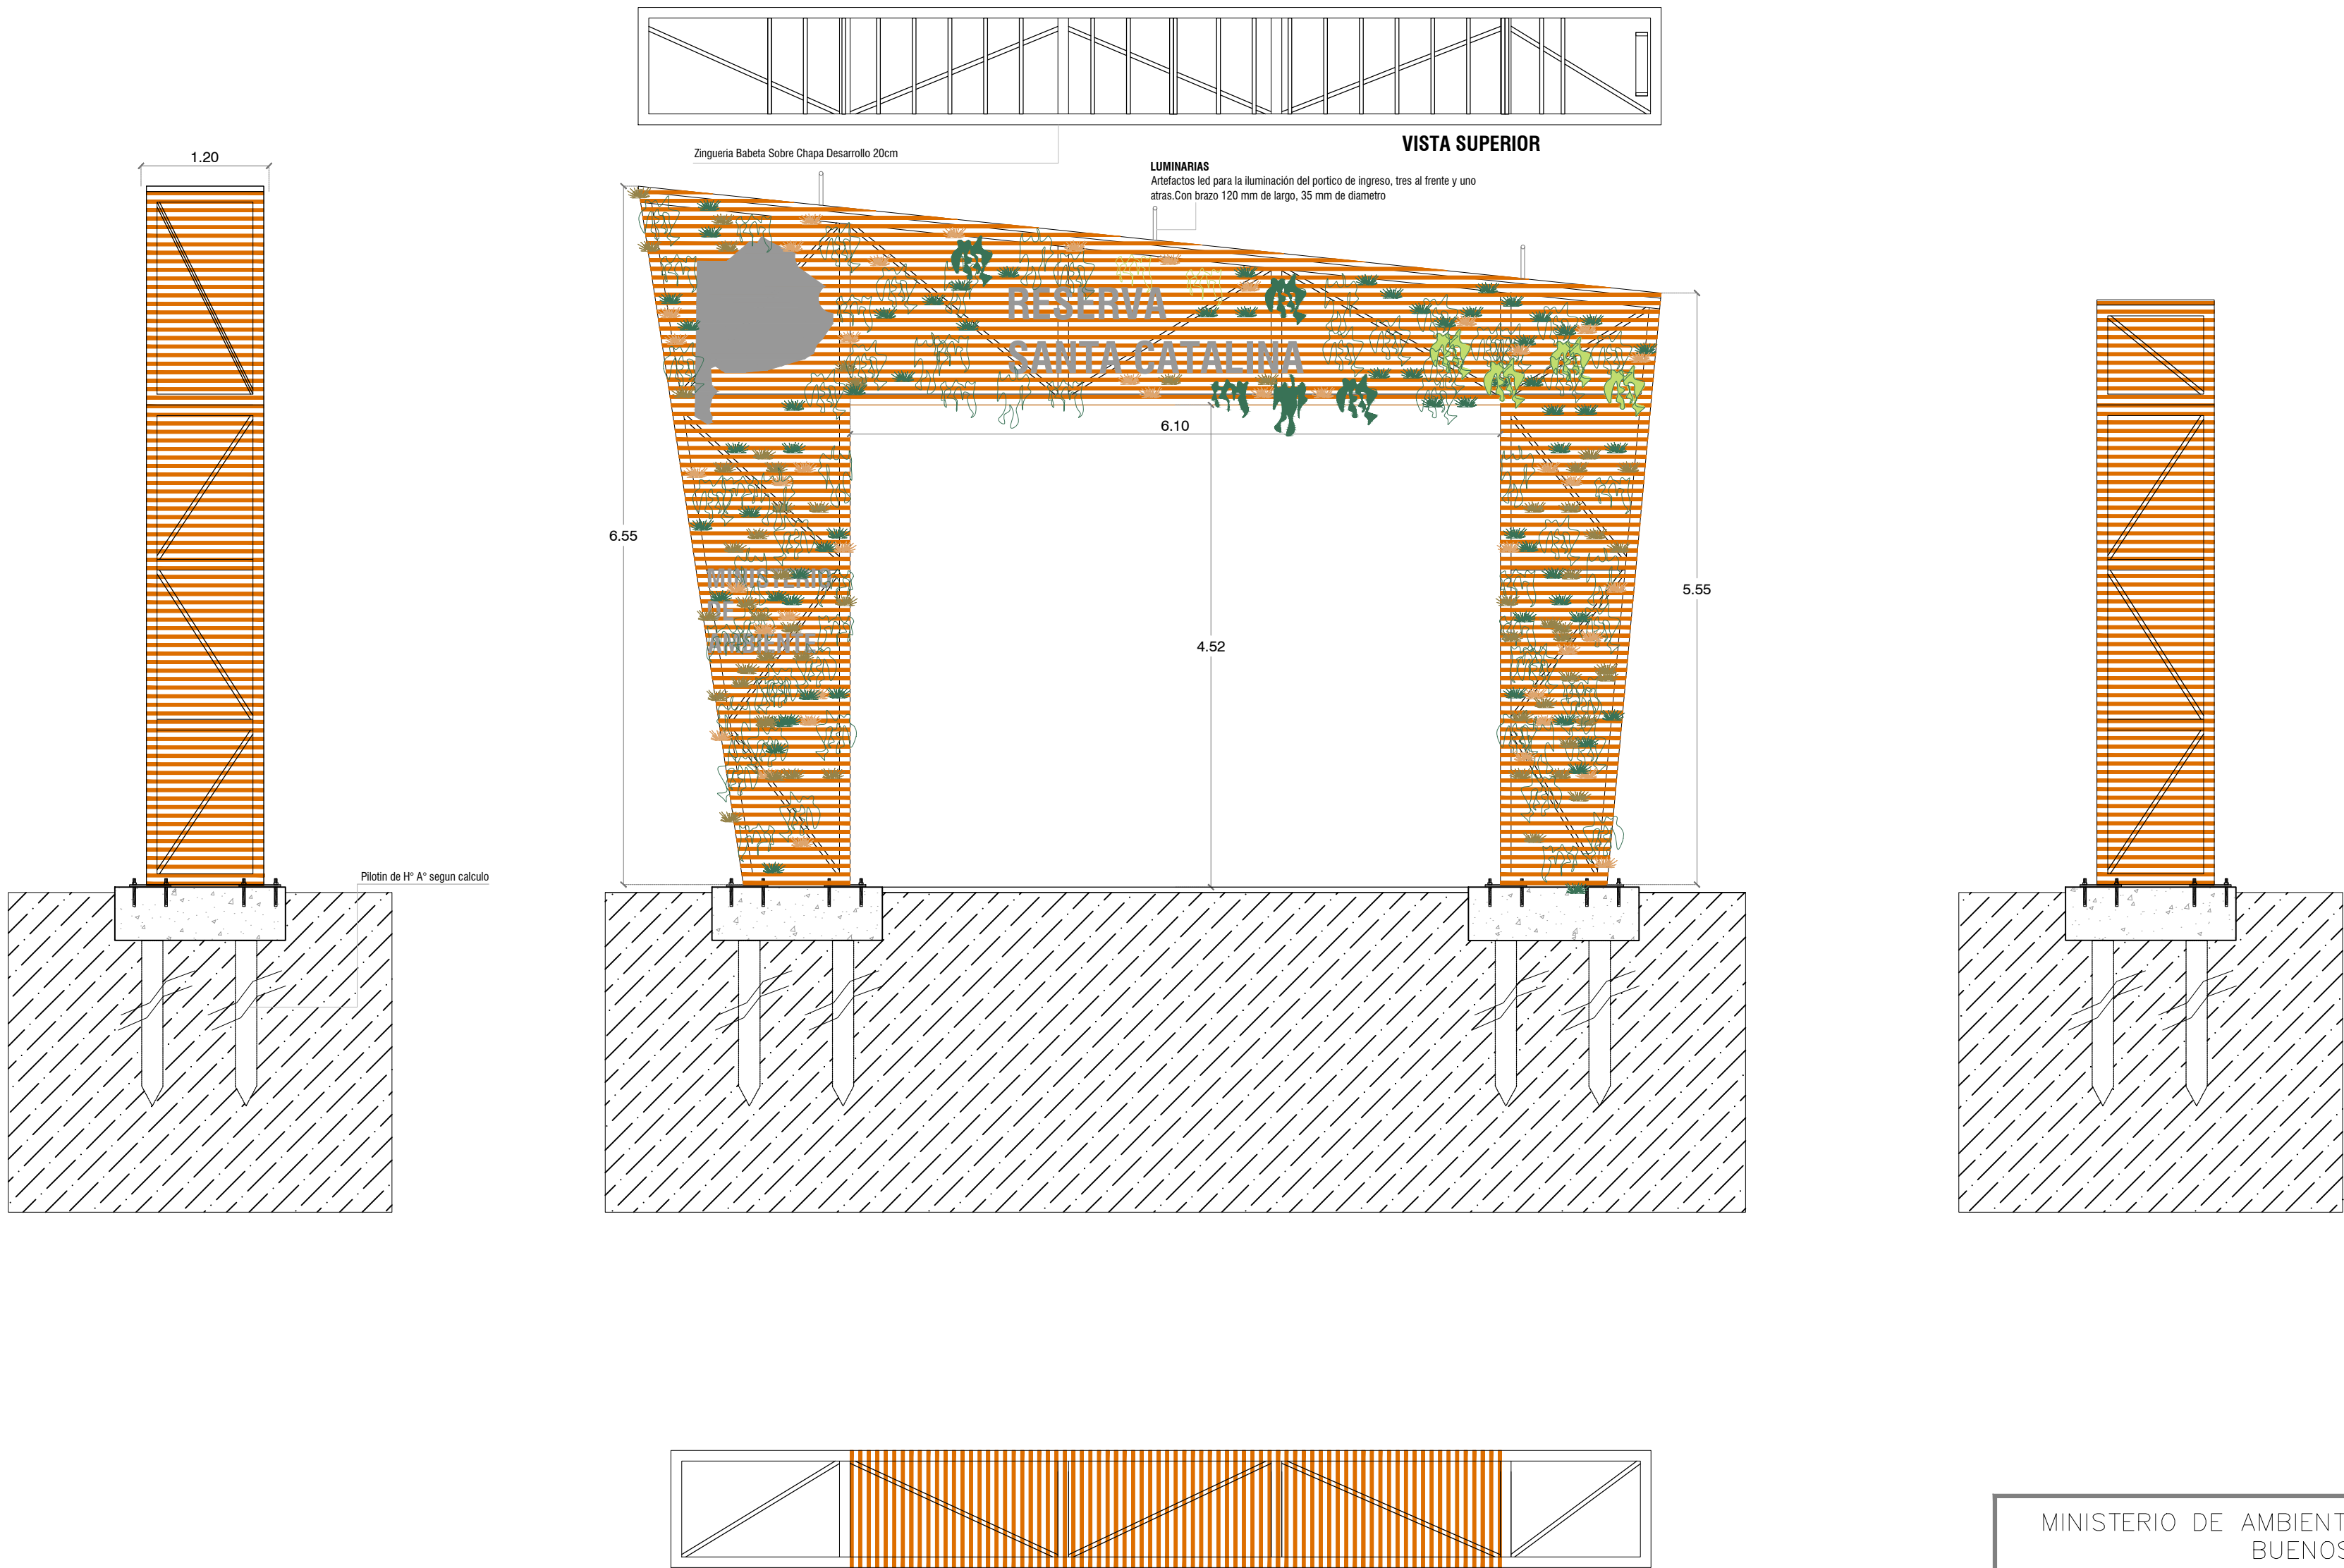

LAS MEDIDAS SON ESTIMADAS Y SE VERIFICARAN EN OBRA

MINISTERIO DE AMBIENTE DE LA PROVINCIA DE BUENOS AIRES			
BUENOS AIRES PROVINCIA			
PROYECTO		OBRA	
MINISTERIO DE AMBIENTE DE LA PROVINCIA DE BUENOS AIRES		PUESTA EN VALOR RESERVA NATURAL PROVINCIAL SANTA CATALINA - PARTE 1	
Programa de Fortalecimiento de la Política Ambiental de la Provincia de Buenos Aires		LOCALIDAD	Lomas de Zamora
Proyecto PNUD ARG/22/008		PARTIDO	Lomas de Zamora
RESPONSABLE ESTUDIOS TECNICOS		PLANO	
		Detalle Portales de Ingreso	
COORDINACIÓN: H.L.		AREA: AREAS NATURALES PROTEGIDAS	
SUPERVISIÓN: A.M.S.		ESCALA	1:50
FORMULACIÓN: J.P.CH		Nº EXPEDIENTE	
FORMULACIÓN: J.M.F		Nº GDEBA	

Detalle Portales

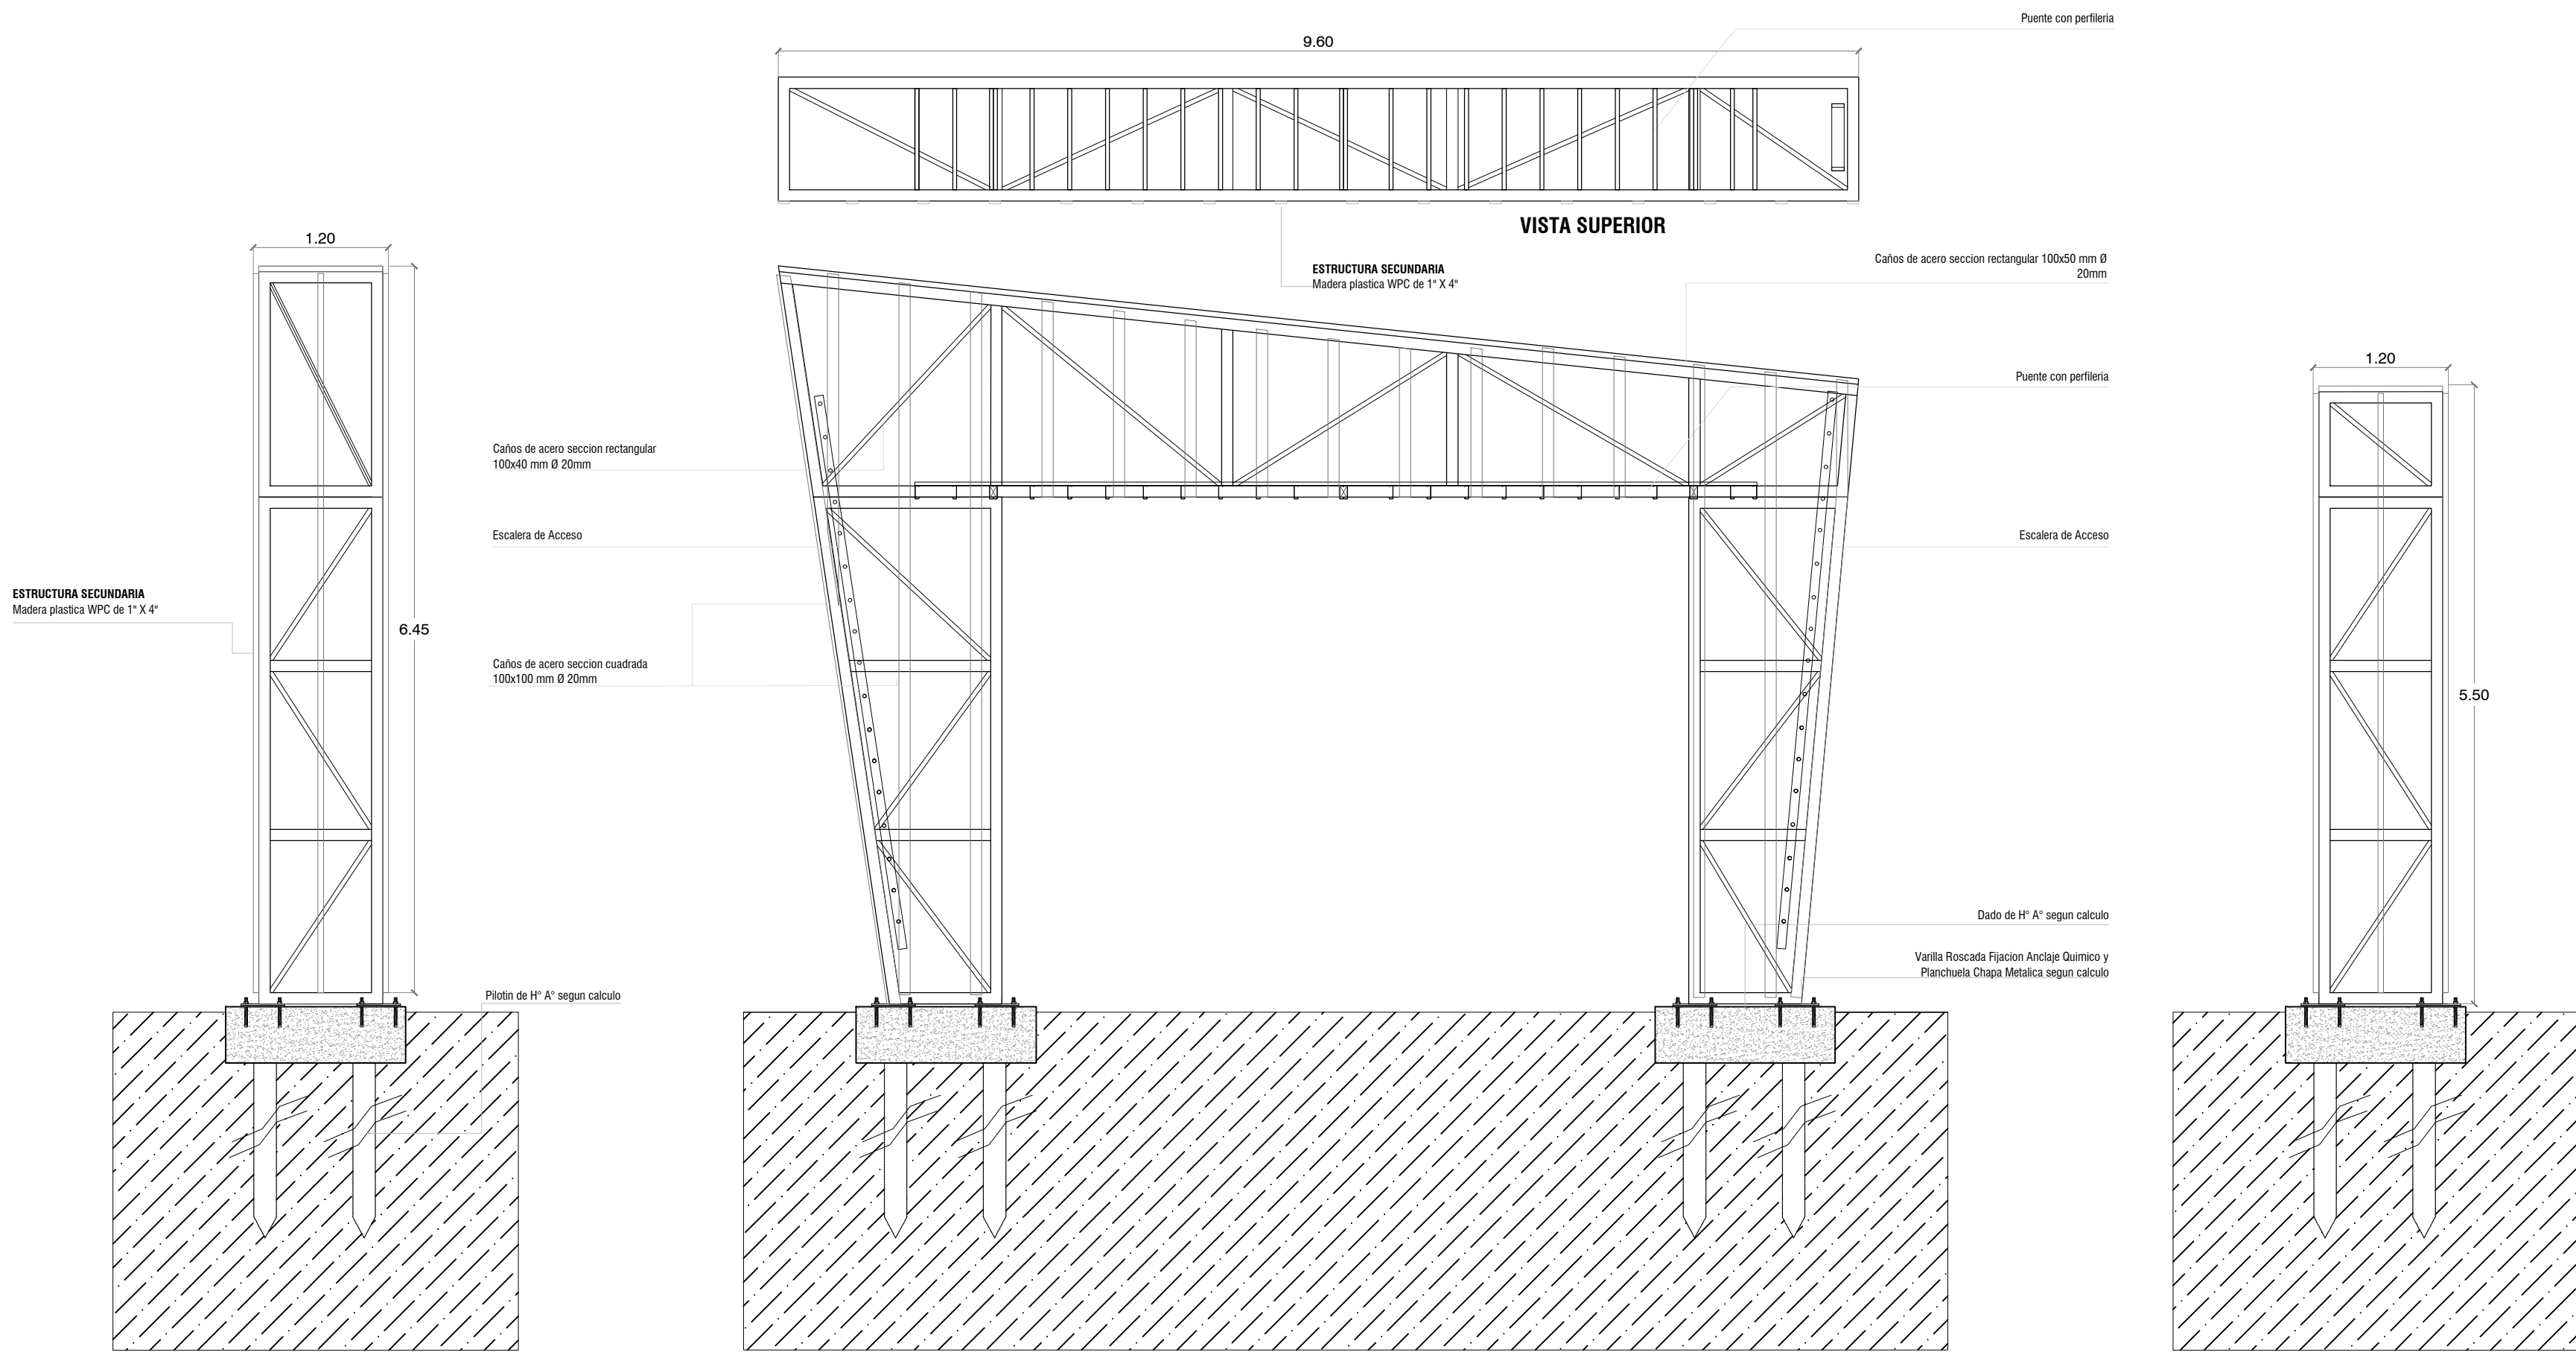

VISTAS DE ESTRUCTURA




PLANTA


LAS MEDIDAS SON ESTIMADAS Y SE VERIFICARAN EN OBRA

MINISTERIO DE AMBIENTE DE LA PROVINCIA DE BUENOS AIRES			
BUENOS AIRES PROVINCIA			
PROYECTO		OBRA	
MINISTERIO DE AMBIENTE DE LA PROVINCIA DE BUENOS AIRES		PUESTA EN VALOR RESERVA NATURAL PROVINCIAL SANTA CATALINA - PARTE 1	
Programa de Fortalecimiento de la Política Ambiental de la Provincia de Buenos Aires		LOCALIDAD	Lomas de Zamora
Proyecto PNUD ARG/22/008		PARTIDO	Lomas de Zamora
RESPONSABLE ESTUDIOS TECNICOS		PLANO	
		Detalle Portales de Ingreso - Estructura	
COORDINACIÓN: H.L.		AREA: AREAS NATURALES PROTEGIDAS	
SUPERVISIÓN: A.M.S.		ESCALA	1:50
FORMULACIÓN: J.P.CH		Nº EXPEDIENTE	
FORMULACIÓN: J.M.F		Nº GDEBA	

Detalle Portales

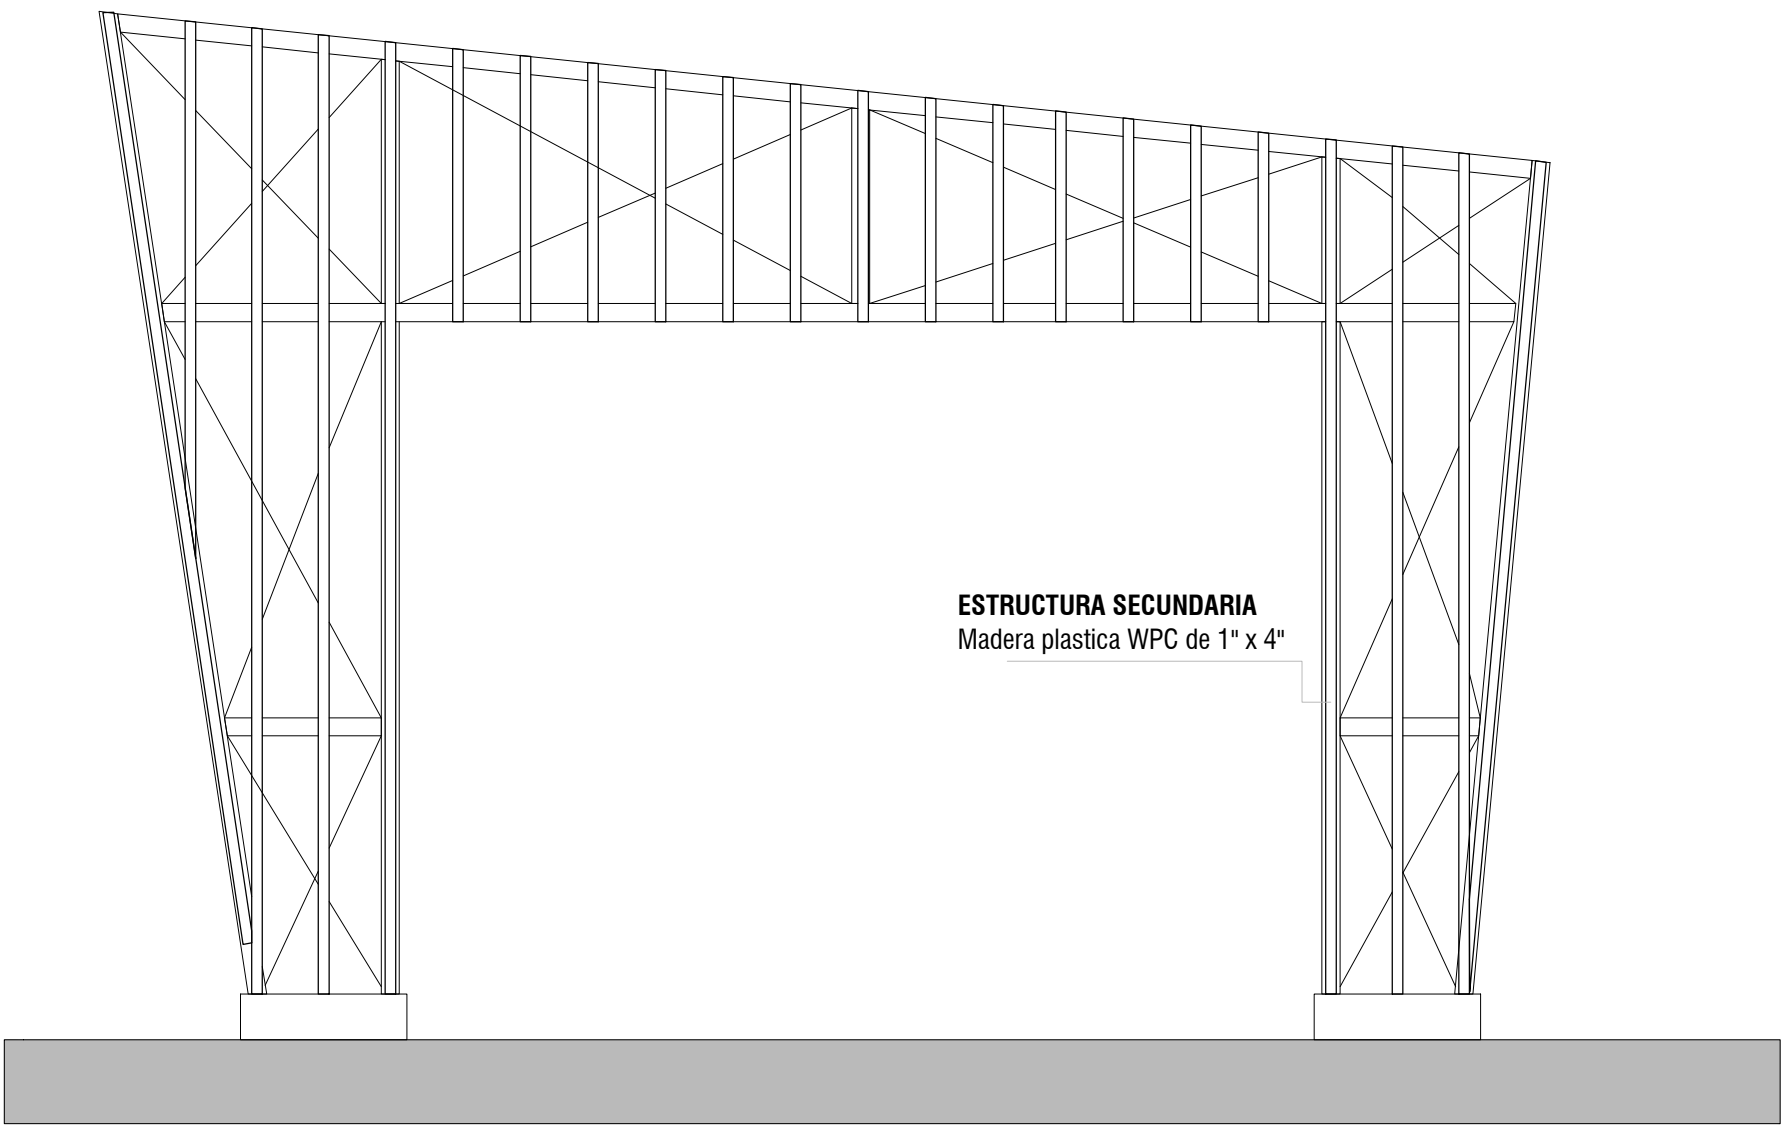

VISTA—ESQUEMA DE ESTRUCTURA DE SOPORTE

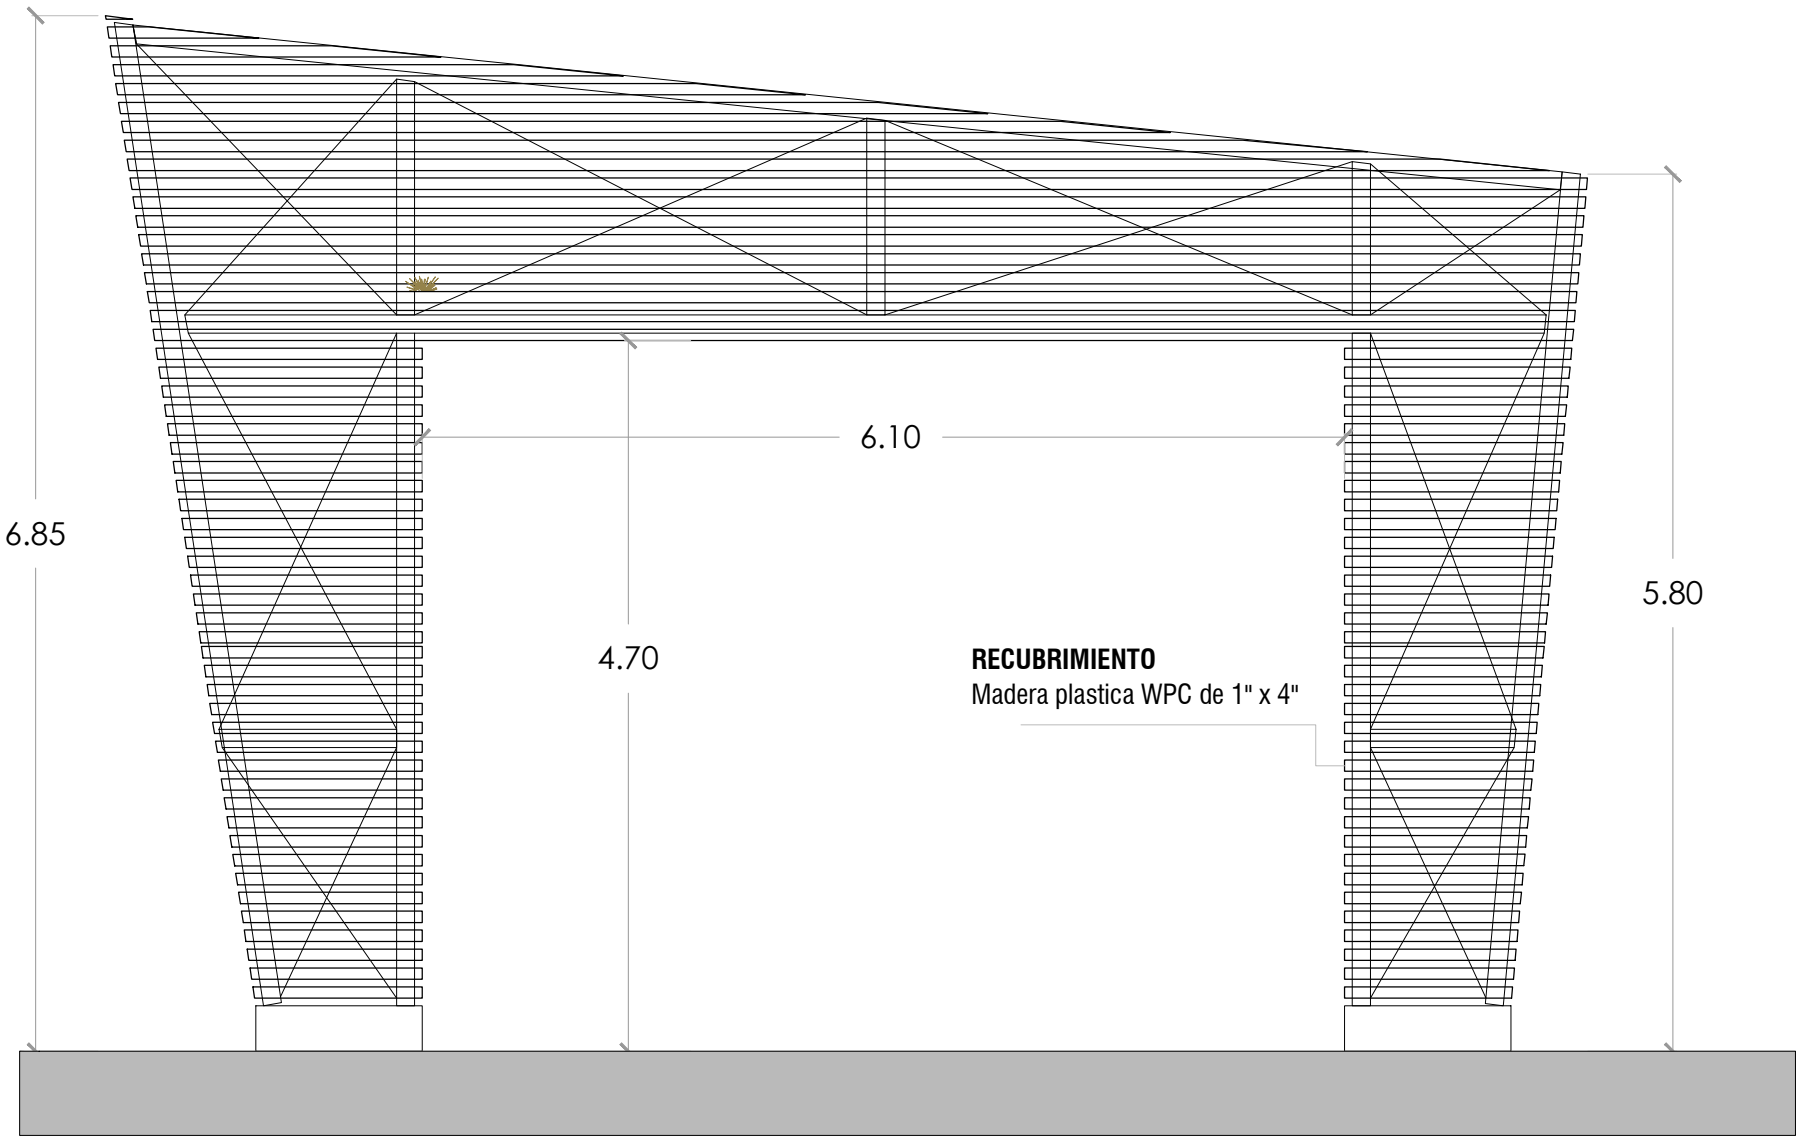


VISTA— REVESTIMIENTO

LAS MEDIDAS SON ESTIMADAS Y SE VERIFICARAN EN OBRA

MINISTERIO DE AMBIENTE DE LA PROVINCIA DE BUENOS AIRES			
BUENOS AIRES PROVINCIA			
PROYECTO		OBRA	
MINISTERIO DE AMBIENTE DE LA PROVINCIA DE BUENOS AIRES		PUESTA EN VALOR RESERVA NATURAL PROVINCIAL SANTA CATALINA - PARTE 1	
Programa de Fortalecimiento de la Política Ambiental de la Provincia de Buenos Aires		LOCALIDAD	Lomas de Zamora
Proyecto PNUD ARG/22/008		PARTIDO	Lomas de Zamora
RESPONSABLE ESTUDIOS TECNICOS		PLANO	
		Detalle Portales de Ingreso - Estructura	
COORDINACIÓN: H.L.		AREA: AREAS NATURALES PROTEGIDAS	
SUPERVISIÓN: A.M.S.		ESCALA	1:50
FORMULACIÓN: J.P.CH		Nº EXPEDIENTE	
FORMULACIÓN: J.M.F		Nº GDEBA	

Planilla de Carpinterias

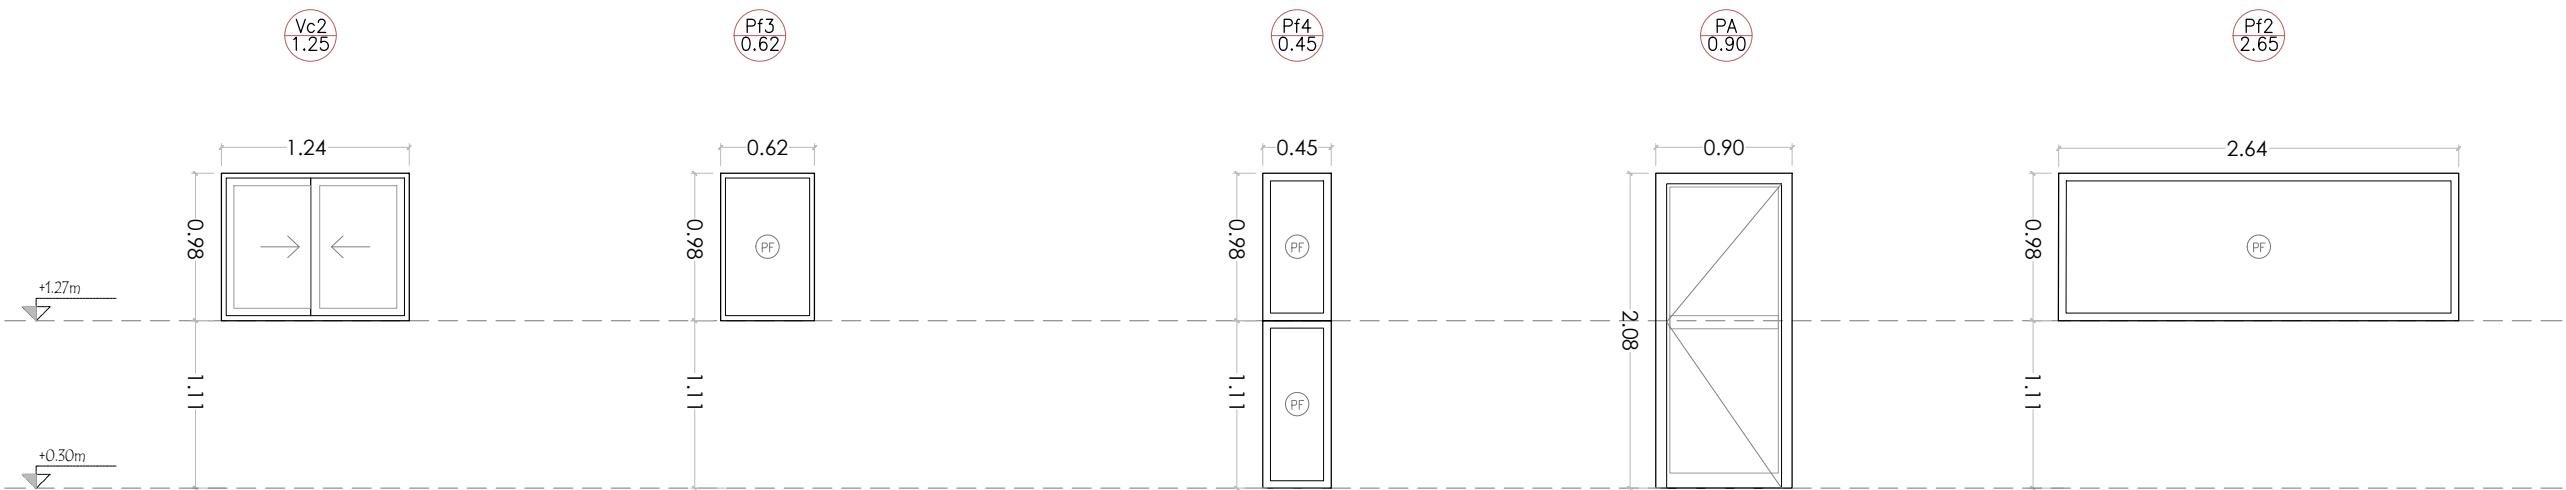


UBICACION:	Segun plano VISTA b-b
MATERIALIDAD:	PVC Tesatech Mod. Euro - Design 60
SISTEMA:	Dos hojas corredizas (con mosquitero)
VIDRIO:	3+3
CANTIDAD:	1u. (En cada Puesto de Control)

UBICACION:	Segun plano VISTA b-b
MATERIALIDAD:	PVC Tesatech Mod. Euro - Design 60
SISTEMA:	Paño Fijo
VIDRIO:	3+3
CANTIDAD:	1u. (En cada Puesto de Control)


UBICACION:	Segun plano VISTA b-b
MATERIALIDAD:	PVC Tesatech Mod. Euro - Design 60
SISTEMA:	Paño Fijo (Dos)
VIDRIO:	3+3
CANTIDAD:	1u. (En cada Puesto de Control)

UBICACION:	Segun plano VISTA b-b
MATERIALIDAD:	PVC Tesatech Mod. Euro - Design 60
SISTEMA:	Puerta de acceso-Derecha (Dos Paño Fijo)
VIDRIO:	3+3
HERRAJES:	Doble balancin y bisagras Reforzados. cerradura simple
CANTIDAD:	1u. (En cada Puesto de Control)

UBICACION:	Segun plano VISTA a-a
MATERIALIDAD:	PVC Tesatech Mod. Euro - Design 60
SISTEMA:	Paño Fijo
VIDRIO:	3+3
CANTIDAD:	1u. (En cada Puesto de Control)

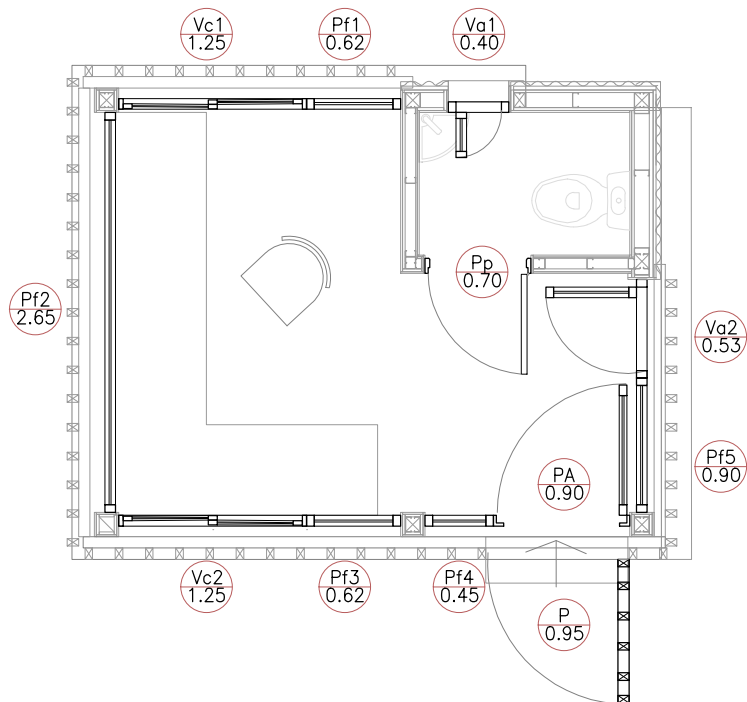

PLANTA CARPINTERIAS

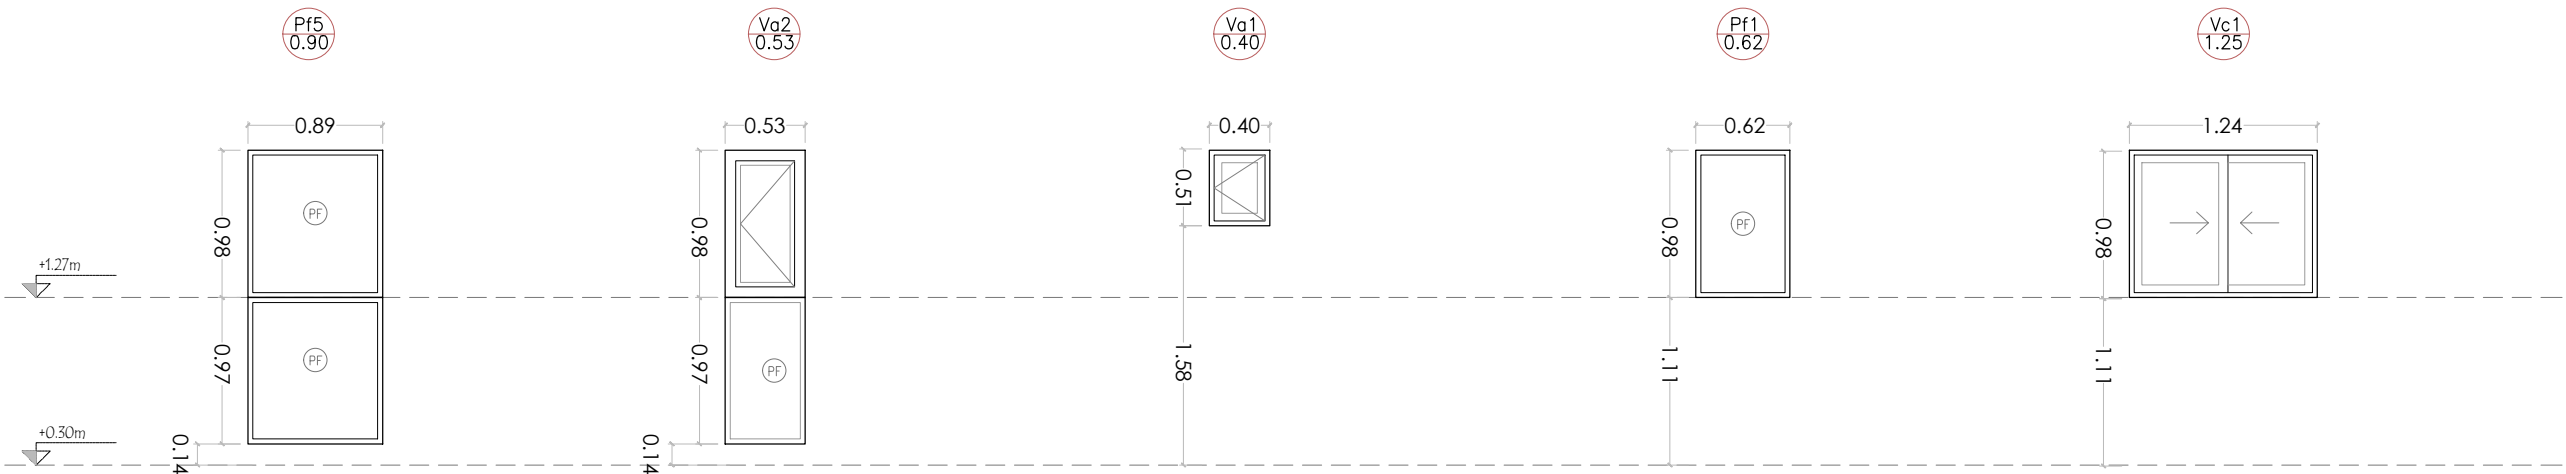


UBICACION:	Segun plano VISTA c-c
MATERIALIDAD:	PVC Tesatech Mod. Euro - Design 60
SISTEMA:	Paño Fijo (Dos)
VIDRIO:	3+3
CANTIDAD:	1u. (En cada Puesto de Control)

UBICACION:	Segun plano VISTA c-c
MATERIALIDAD:	PVC Tesatech Mod. Euro - Design 60
SISTEMA:	Ventana de abrir(con mosquitero) + Paño Fijo
VIDRIO:	3+3
CANTIDAD:	1u. (En cada Puesto de Control)


UBICACION:	Segun plano VISTA d-d
MATERIALIDAD:	PVC Tesatech Mod. Euro - Design 60
SISTEMA:	Ventana de abrir (con mosquitero)
VIDRIO:	3+3
CANTIDAD:	1u. (En cada Puesto de Control)

UBICACION:	Segun plano VISTA d-d
MATERIALIDAD:	PVC Tesatech Mod. Euro - Design 60
SISTEMA:	Paño Fijo
VIDRIO:	3+3
CANTIDAD:	1u. (En cada Puesto de Control)

UBICACION:	Segun plano VISTA d-d
MATERIALIDAD:	PVC Tesatech Mod. Euro - Design 60
SISTEMA:	Dos hojas corredizas (con mosquitero)
VIDRIO:	3+3
CANTIDAD:	1u. (En cada Puesto de Control)

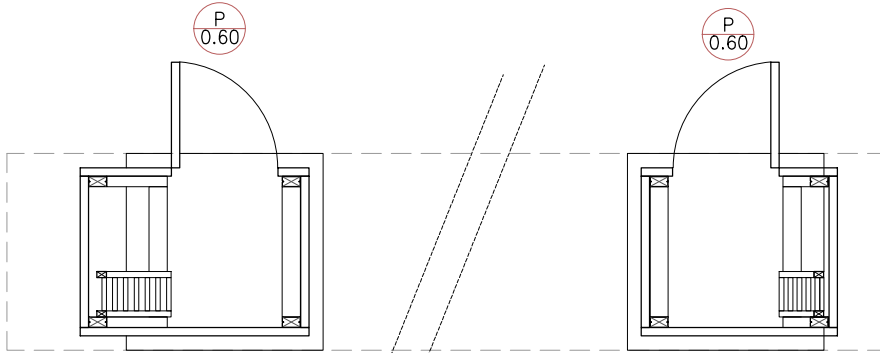

PLANTA

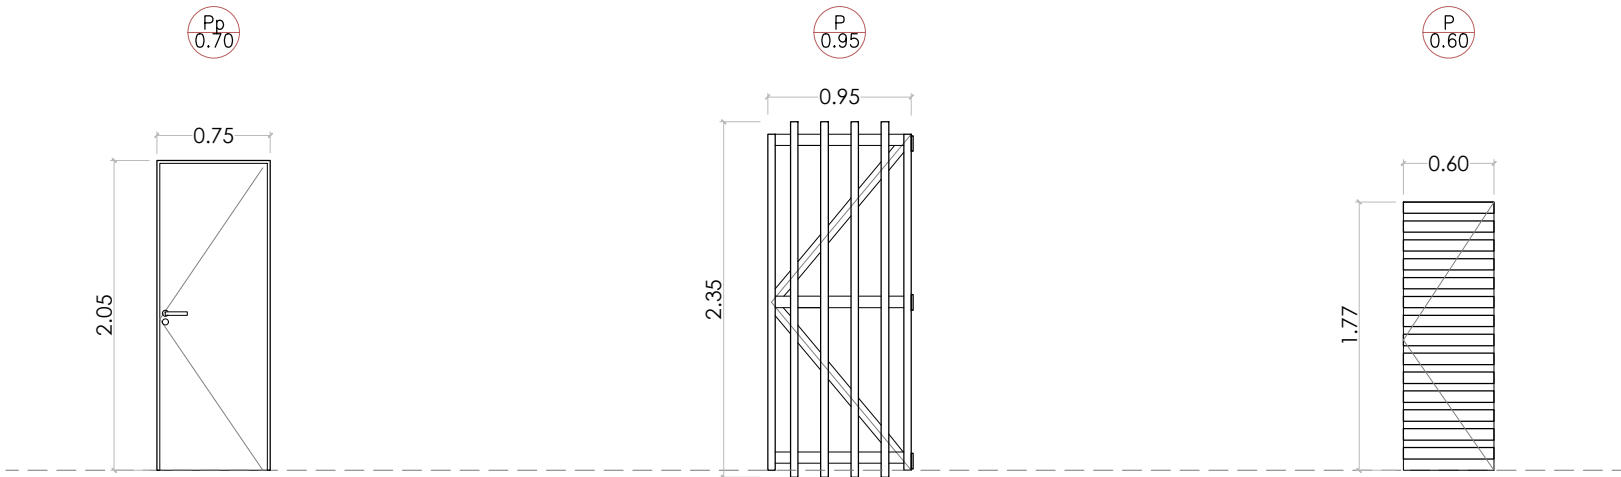


UBICACION:	Acceso al baño
MATERIALIDAD:	Puerta placa laminada en cedro y marco de madera
SISTEMA:	Puerta de abrir derecha con cerradura y picaporte
HERRAJES:	Doble balancin y bisagras de bce platil. cerradura simple
CANTIDAD:	1u. (En cada Puesto de Control)

UBICACION:	Acceso al puesto de seguridad
MATERIALIDAD:	Tirantes verticales de WPC de 2"x3"
SISTEMA:	De abrir hacia afuera con bisagras y sistema de seguridad Con fallave trabas y Cerradura
CANTIDAD:	1u. (En cada Puesto de Control)

UBICACION:	Portal de Ingreso
MATERIALIDAD:	Listones ecológicos de WPC, símil madera de 22mmx100mm
SISTEMA:	De abrir hacia afuera con bisagras y sistema de seguridad - cerradura
CANTIDAD:	2u. (En cada Puesto)


LAS MEDIDAS SON ESTIMADAS Y SE VERIFICARAN EN OBRA

MINISTERIO DE AMBIENTE DE LA PROVINCIA DE BUENOS AIRES							
BUENOS AIRES PROVINCIA							
PROYECTO		OBRA					
MINISTERIO DE AMBIENTE DE LA PROVINCIA DE BUENOS AIRES		PUESTA EN VALOR RESERVA NATURAL PROVINCIAL SANTA CATALINA - PARTE 1					
Programa de Fortalecimiento de la Política Ambiental de la Provincia de Buenos Aires		LOCALIDAD	Lomas de Zamora				
Proyecto PNUD ARG/22/008		PARTIDO	Lomas de Zamora				
RESPONSABLE ESTUDIOS TECNICOS		PLANO					
		Puesto de Control y Portal - Planilla de Carpintena					
COORDINACIÓN: H.L.		AREA: AREAS NATURALES PROTEGIDAS					
SUPERVISIÓN: A.M.S.		ESCALA	1:50				
FORMULACIÓN: J.P.CH		Nº EXPEDIENTE	<table><tr><td>Nº PLANO</td><td>TOTAL</td></tr><tr><td>21</td><td>48</td></tr></table>	Nº PLANO	TOTAL	21	48
Nº PLANO	TOTAL						
21	48						
FORMULACIÓN: J.M.F		Nº GDEBA					

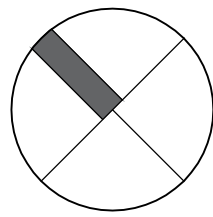

REFERENCIAS
INTERVENCIONES


- Recuperacion Solados / Asfalto
- Mejoramiento Solados Existente
- Construccion Solados
- Recuperacion Asfalto
- Construccion Asfalto
- Apuntalamiento de Fachada
Construccion Cerco Perimetral
- Intervencion Areas Verdes
- Edificaciones Nuevas / a Reparar
- Bicicleteros Nuevos
- Recuperacion Pergolas Semicubiertas

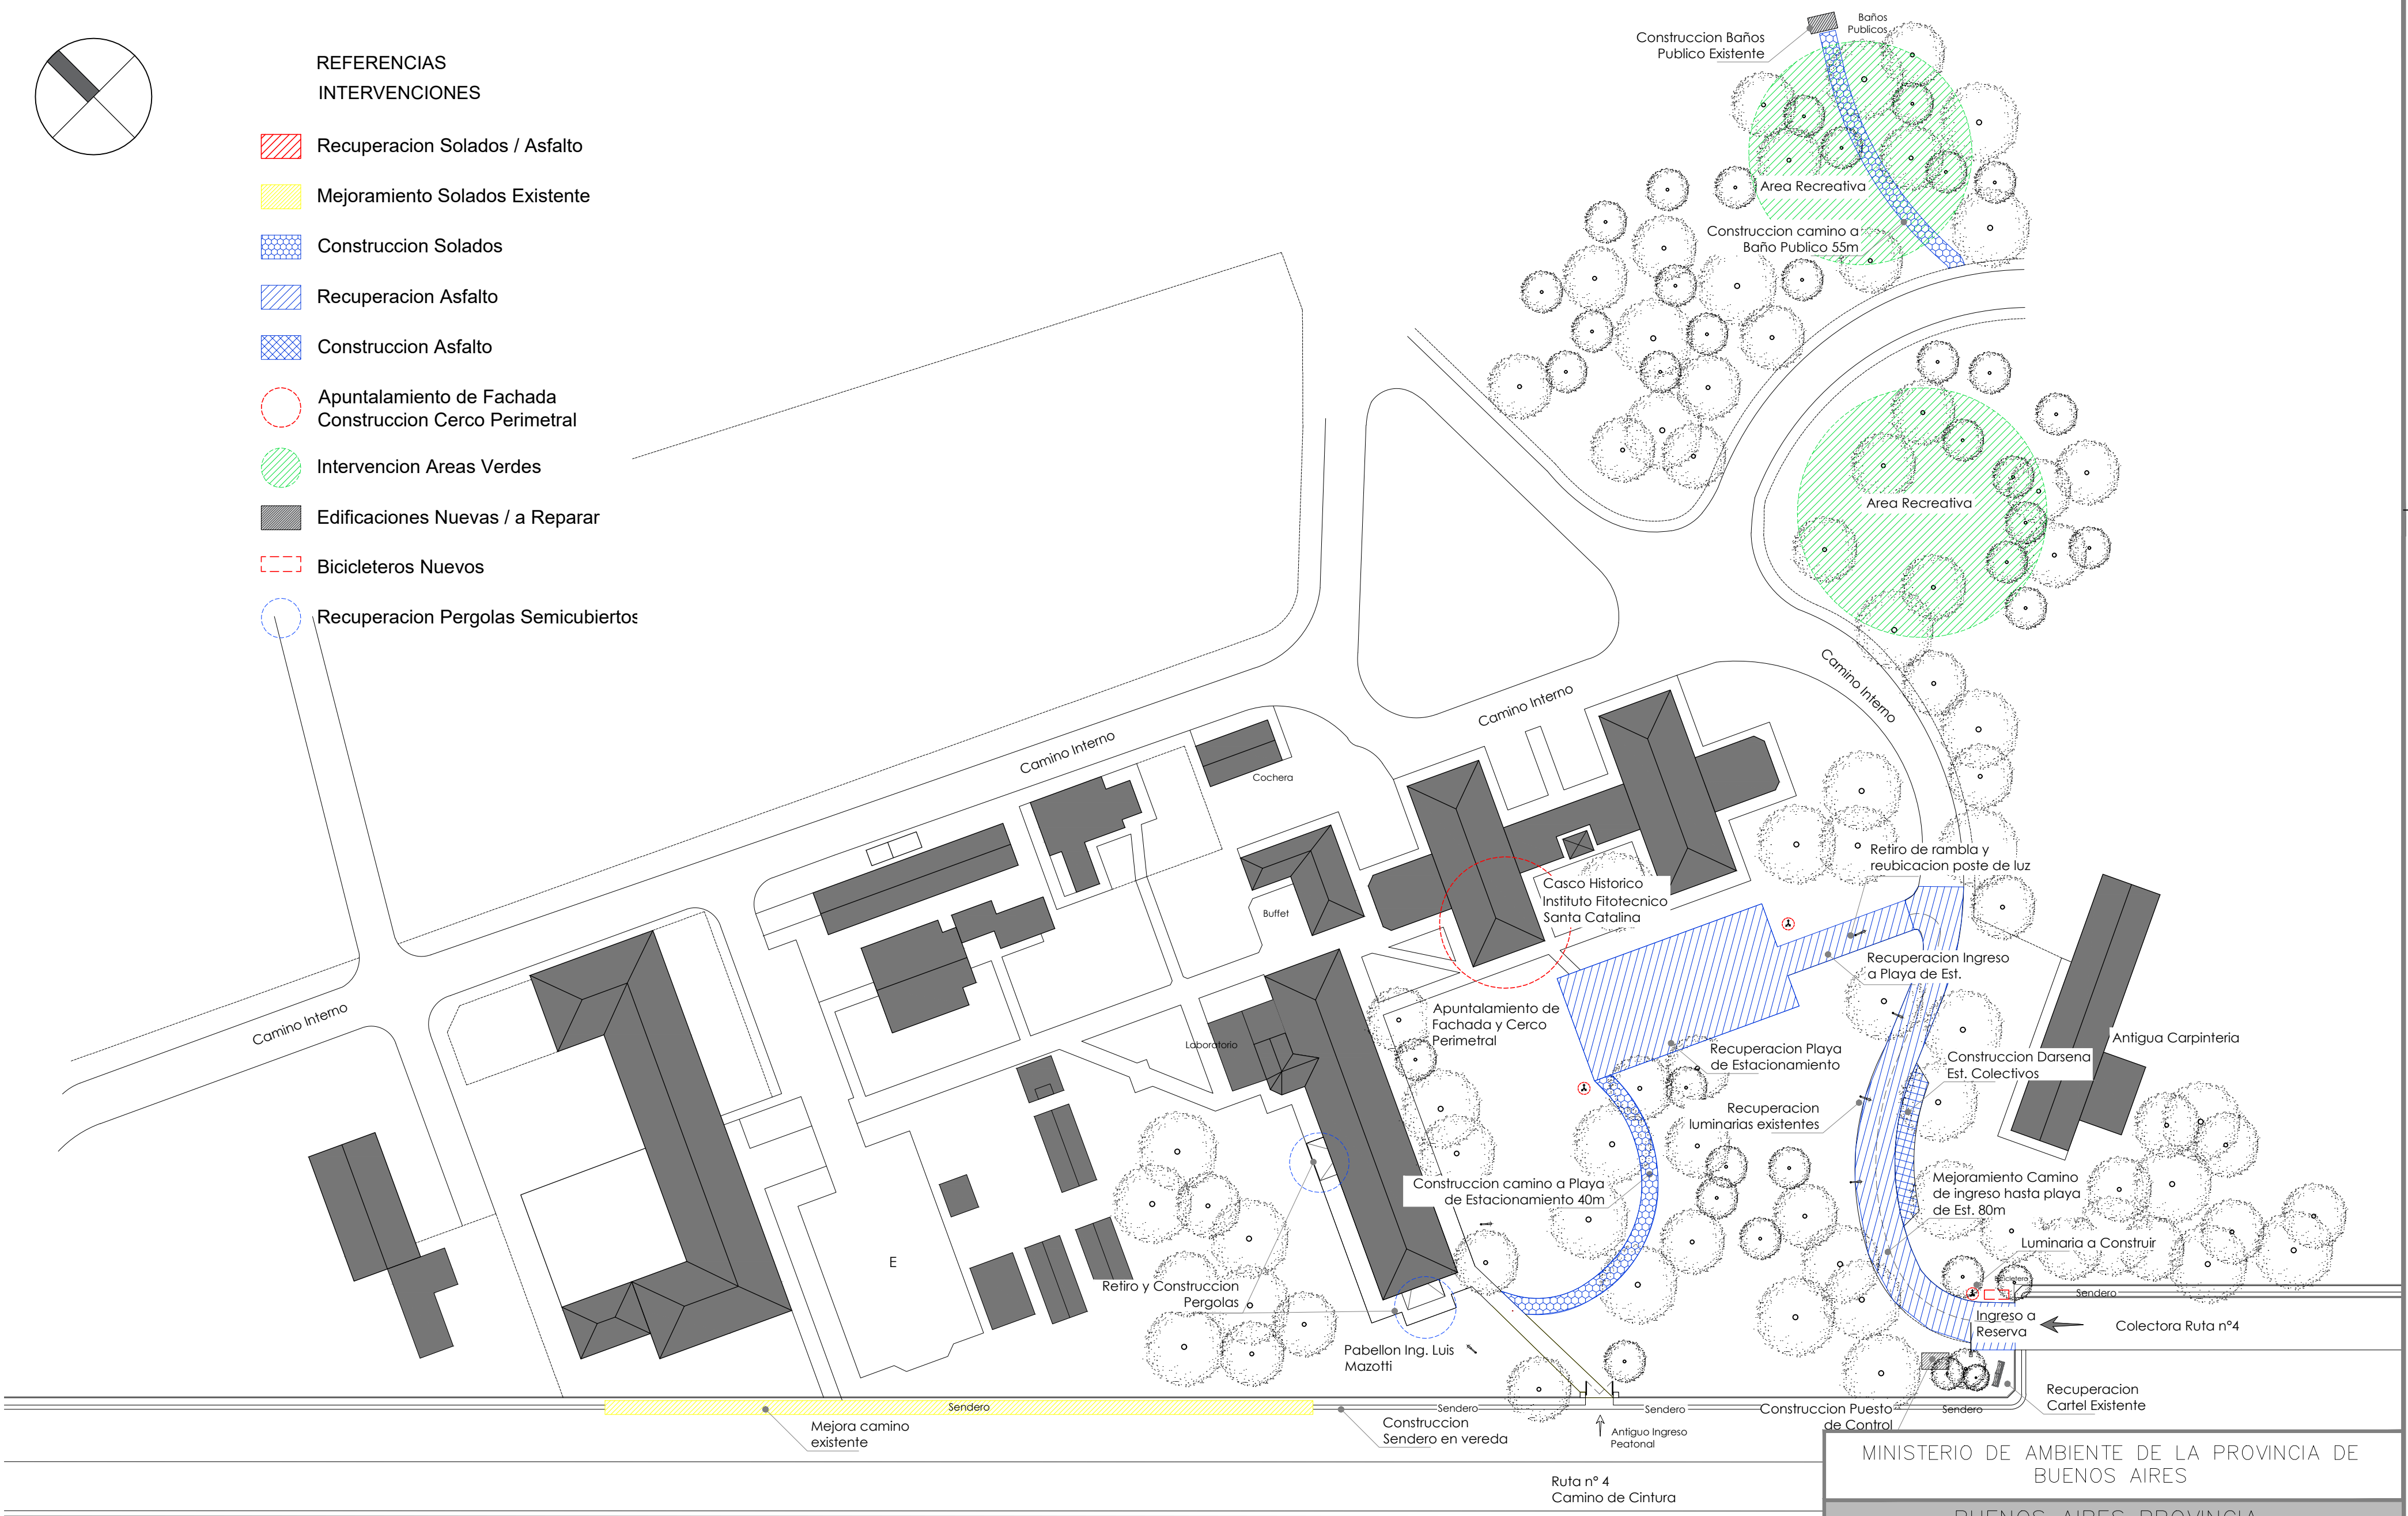

ESC. 1: 800

LAS MEDIDAS SON ESTIMADAS Y SE
VERIFICARAN EN OBRA

MINISTERIO DE AMBIENTE DE LA PROVINCIA DE BUENOS AIRES			
BUENOS AIRES PROVINCIA			
PROYECTO		OBRA	
MINISTERIO DE AMBIENTE DE LA PROVINCIA DE BUENOS AIRES		PUESTA EN VALOR RESERVA NATURAL PROVINCIAL SANTA CATALINA - ETAPA 1	
Programa de Fortalecimiento de la Política Ambiental de la Provincia de Buenos Aires		LOCALIDAD Lomas de Zamora	
Proyecto PNUD ARG/22/008		PARTIDO Lomas de Zamora	
RESPONSABLE ESTUDIOS TECNICOS		PLANO	
COORDINACIÓN: H.L.		Detalle 7 - Identificación edificios a intervenir - senderos internos y Playa Estacionamiento	
SUPERVISIÓN: A.M.S.		AREA: AREAS NATURALES PROTEGIDAS	
FORMULACIÓN: J.P.CH		ESCALA 1:800	Nº PLANO 22 TOTAL 48
FORMULACIÓN: J.M.F		Nº EXPEDIENTE	
		Nº GDEBA	

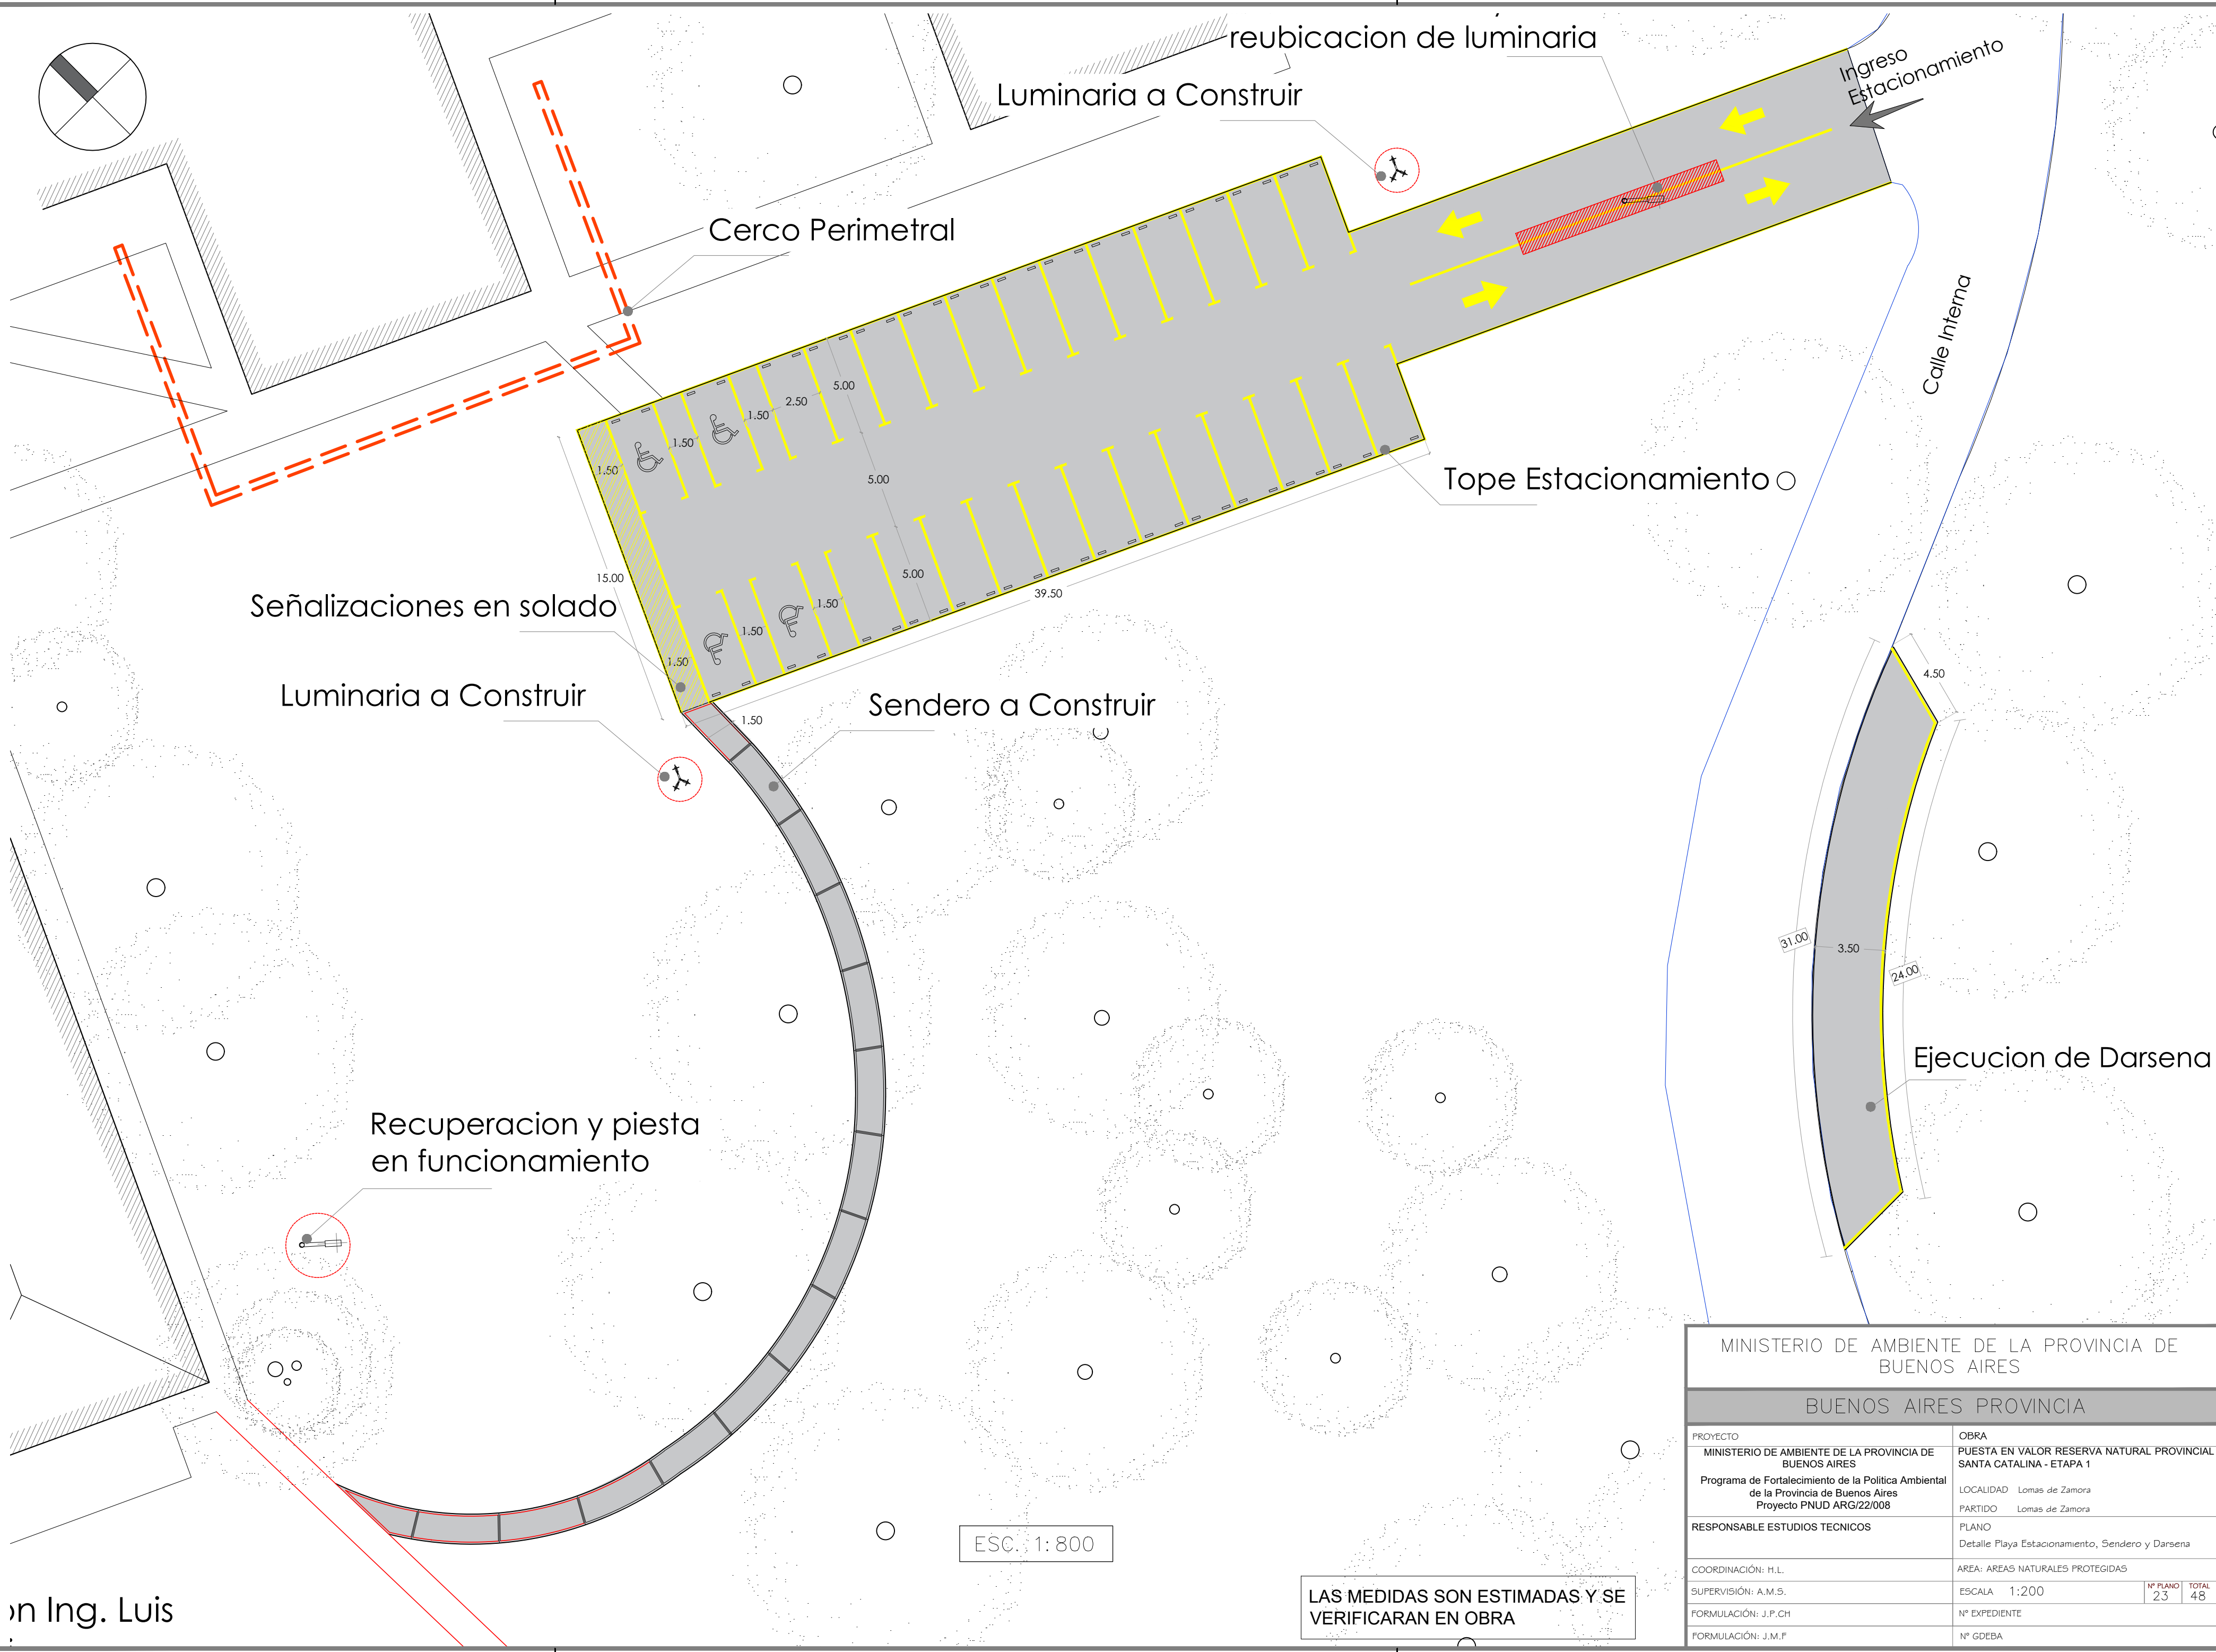


on Ing. Luis

ESC. 1:800




LAS MEDIDAS SON ESTIMADAS Y SE VERIFICARAN EN OBRA

MINISTERIO DE AMBIENTE DE LA PROVINCIA DE BUENOS AIRES			
BUENOS AIRES PROVINCIA			
PROYECTO		OBRA	
MINISTERIO DE AMBIENTE DE LA PROVINCIA DE BUENOS AIRES		PUESTA EN VALOR RESERVA NATURAL PROVINCIAL SANTA CATALINA - ETAPA 1	
Programa de Fortalecimiento de la Política Ambiental de la Provincia de Buenos Aires		LOCALIDAD Lomas de Zamora	
Proyecto PNUD ARG/22/008		PARTIDO Lomas de Zamora	
RESPONSABLE ESTUDIOS TECNICOS		PLANO	
		Detalle: Playa Estacionamiento, Sendero y Darsena	
COORDINACIÓN: H.L.		AREA: AREAS NATURALES PROTEGIDAS	
SUPERVISIÓN: A.M.S.		ESCALA 1:200	Nº PLANO 23 TOTAL 48
FORMULACIÓN: J.P.CH		Nº EXPEDIENTE	
FORMULACIÓN: J.M.F		Nº GDEBA	

ESQUEMA DE APUNTALAMIENTO A VERIFICAR

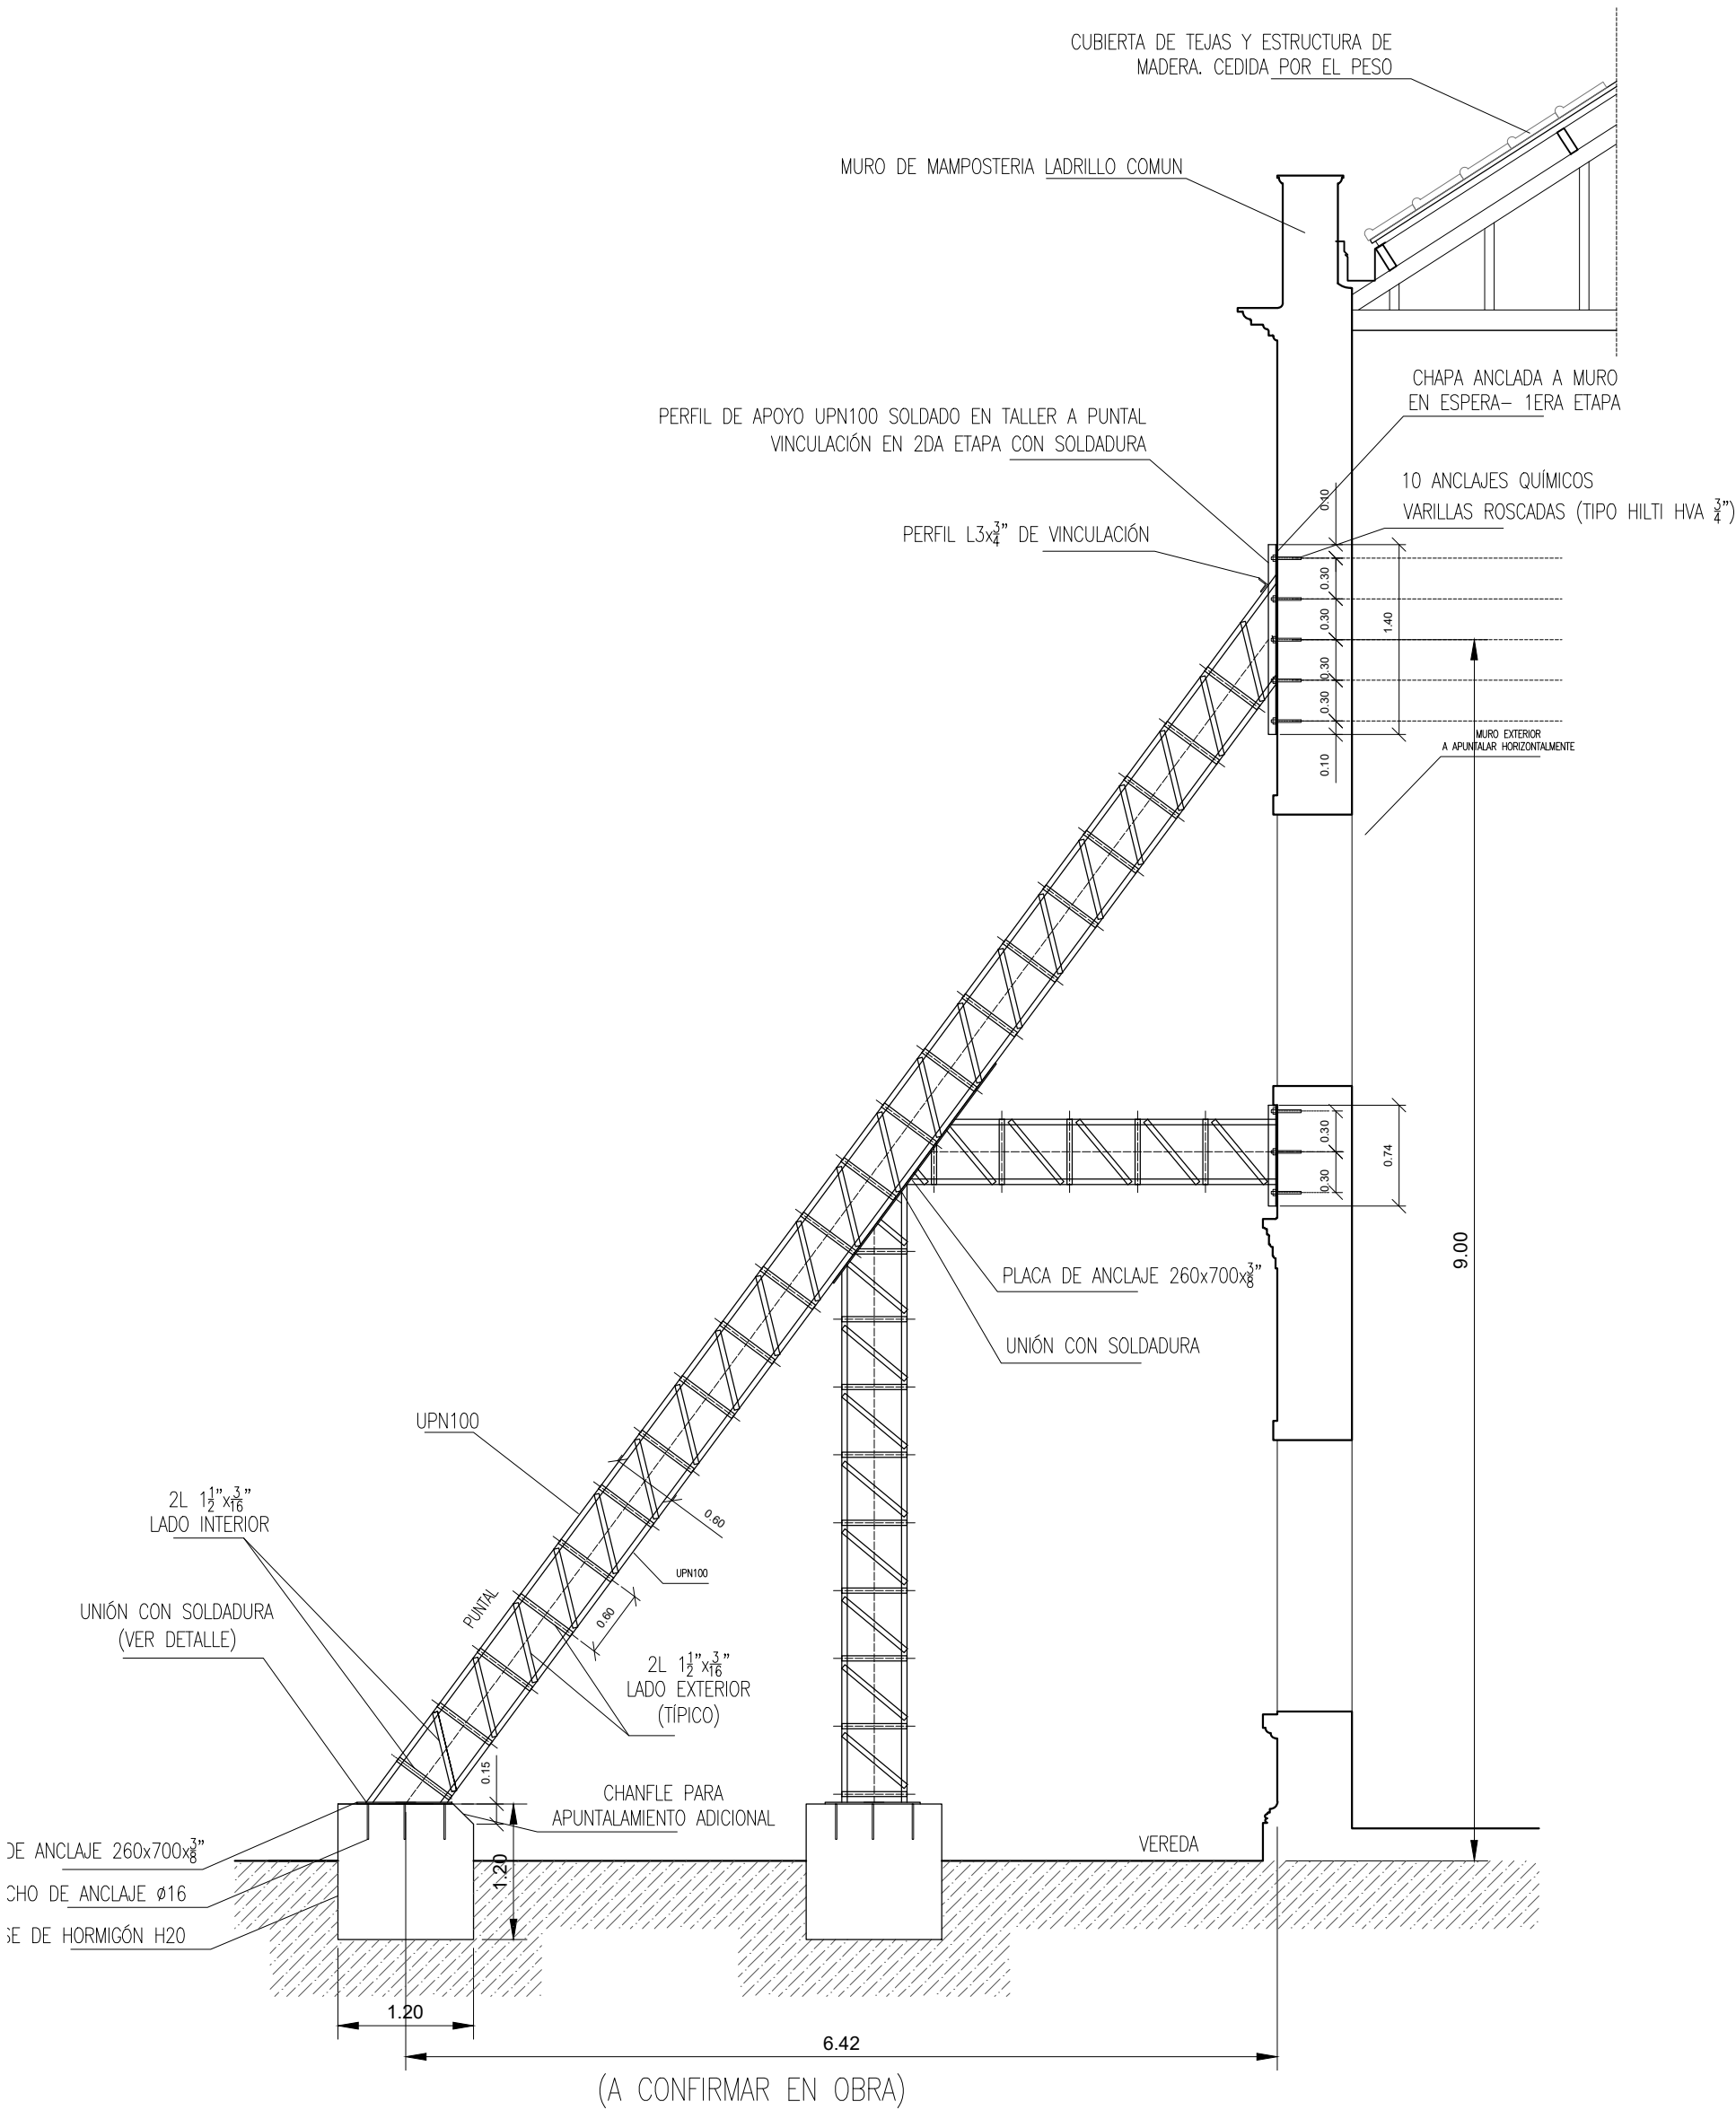


ESC. 1: 50

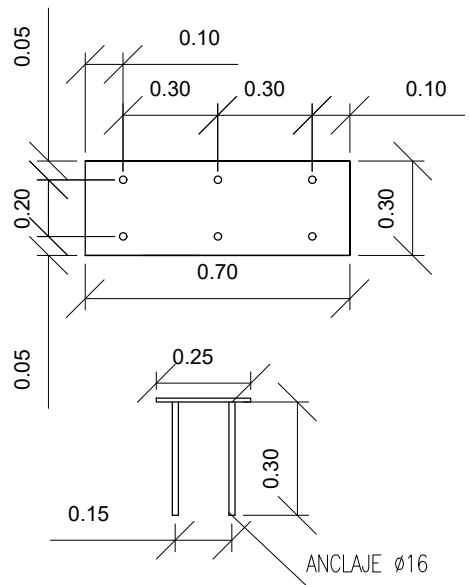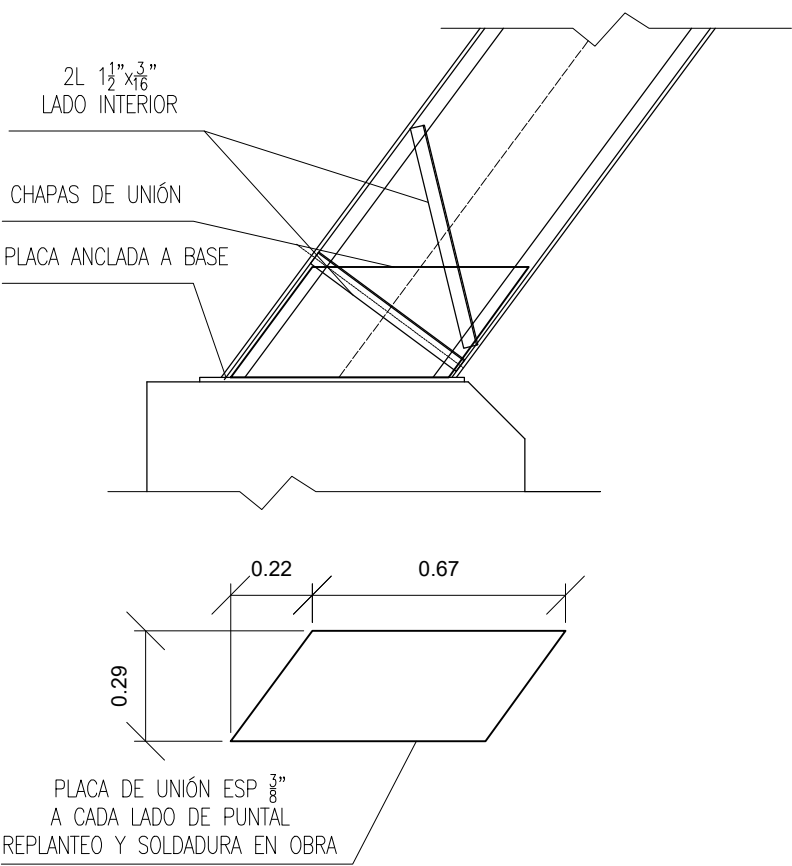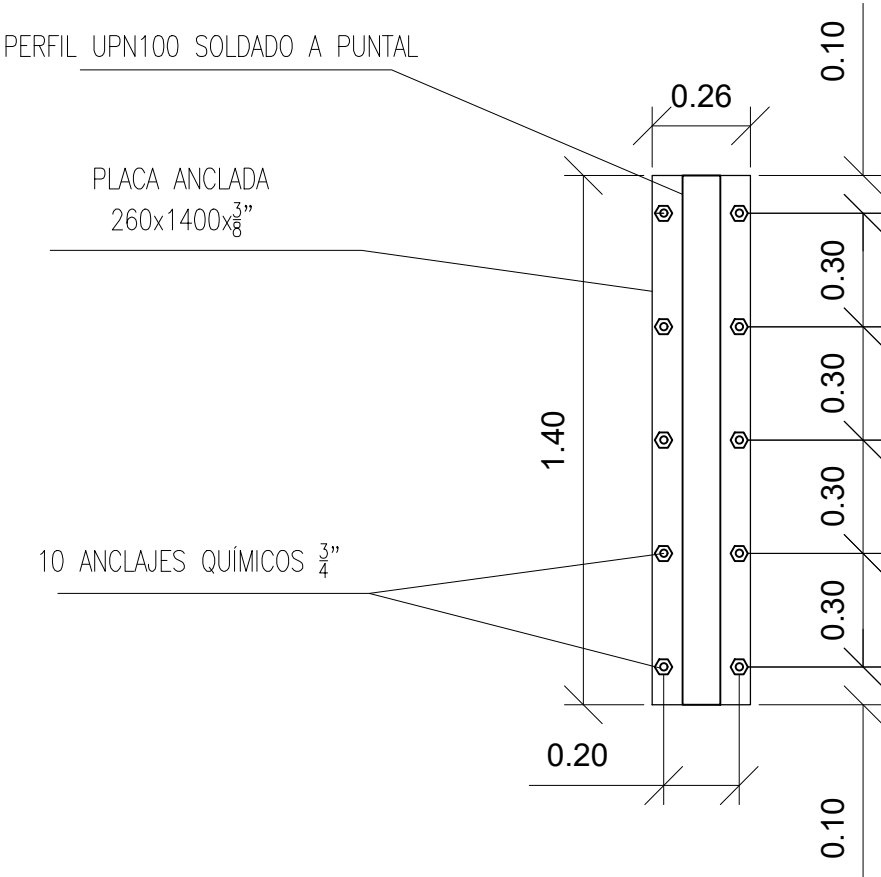

ESC. 1: 20

PUNTAL - VRM1 SECCIÓN TRANSVERSAL

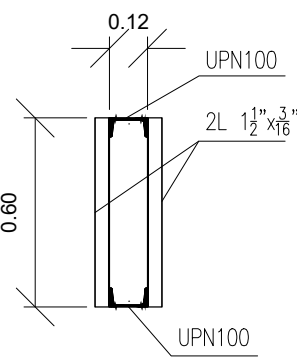

LAS MEDIDAS SON ESTIMADAS Y SE VERIFICARAN EN OBRA

MINISTERIO DE AMBIENTE DE LA PROVINCIA DE BUENOS AIRES			
BUENOS AIRES PROVINCIA			
PROYECTO		OBRA	
MINISTERIO DE AMBIENTE DE LA PROVINCIA DE BUENOS AIRES		PUESTA EN VALOR RESERVA NATURAL PROVINCIAL SANTA CATALINA - ETAPA 1	
Programa de Fortalecimiento de la Política Ambiental de la Provincia de Buenos Aires		LOCALIDAD Lomas de Zamora	
Proyecto PNUD ARG/22/008		PARTIDO Lomas de Zamora	
RESPONSABLE ESTUDIOS TECNICOS		PLANO	
		Esquema de Apuntalamiento	
COORDINACIÓN: H.L.		AREA: AREAS NATURALES PROTEGIDAS	
SUPERVISIÓN: A.M.S.		ESCALA 1:50 / 1:20	Nº PLANO 24 TOTAL 48
FORMULACIÓN: J.P.CH		Nº EXPEDIENTE	
FORMULACIÓN: J.M.F		Nº GDEBA	



a y Bancos de H°A°


Sendero

CALLE INTERNA


TODAS LAS MEDIDAS SE VERIFICARAN EN OBRA

MINISTERIO DE AMBIENTE DE LA PROVINCIA DE BUENOS AIRES			
BUENOS AIRES PROVINCIA			
PROYECTO		OBRA	
MINISTERIO DE AMBIENTE DE LA PROVINCIA DE BUENOS AIRES		PUESTA EN VALOR RESERVA NATURAL PROVINCIAL SANTA CATALINA - ETAPA 1	
Programa de Fortalecimiento de la Política Ambiental de la Provincia de Buenos Aires		LOCALIDAD	Lomas de Zamora
Proyecto PNUD ARG/22/008		PARTIDO	Lomas de Zamora
RESPONSABLE ESTUDIOS TECNICOS		PLANO	
		Nucleo Sanitario - Implantacion	
COORDINACIÓN: H.L.		AREA:AREAS NATURALES PROTEGIDAS	
SUPERVISIÓN: A.M.S.		ESCALA	1:250
FORMULACIÓN: J.P.CH		N° EXPEDIENTE	
FORMULACIÓN: J.M.F		N° GDEBA	


N° PLANO	TOTAL
25	48

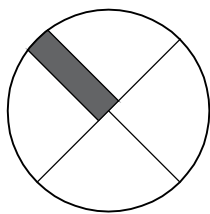


 Superficie a Demoler

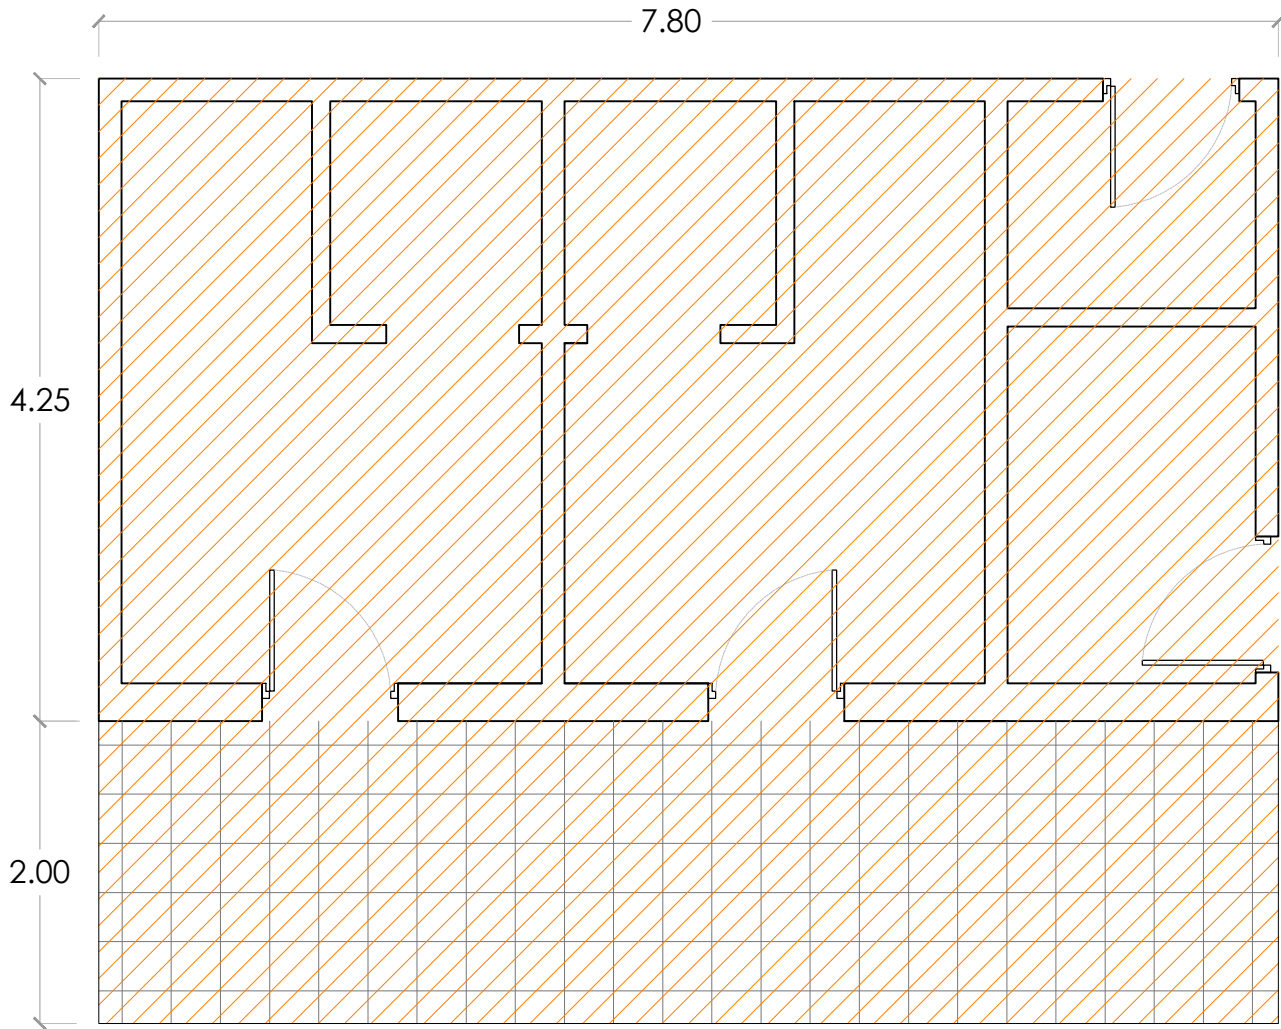

PLANTA

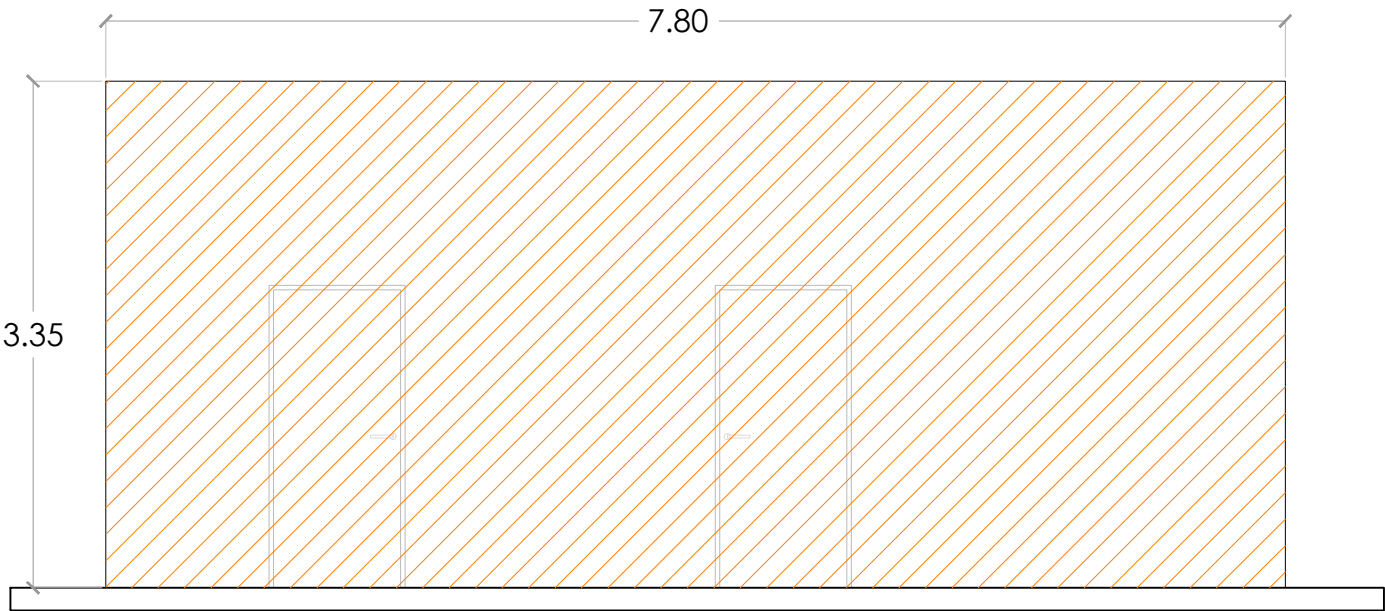

VISTA

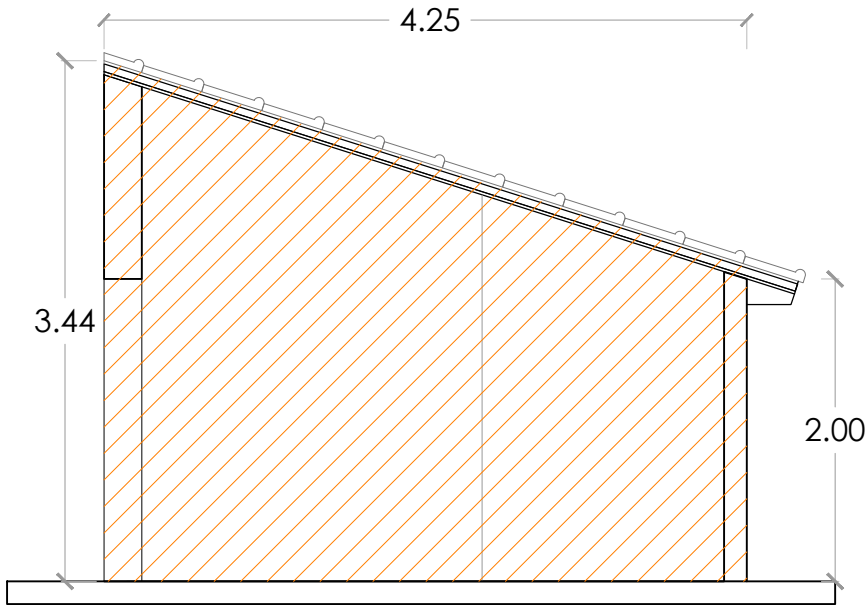

CORTE




TODAS LAS MEDIDAS SE VERIFICARAN EN OBRA

MINISTERIO DE AMBIENTE DE LA PROVINCIA DE
BUENOS AIRES

BUENOS AIRES PROVINCIA

PROYECTO	OBRA
MINISTERIO DE AMBIENTE DE LA PROVINCIA DE BUENOS AIRES	PUESTA EN VALOR RESERVA NATURAL PROVINCIAL SANTA CATALINA - ETAPA 1
Programa de Fortalecimiento de la Política Ambiental de la Provincia de Buenos Aires Proyecto PNUD ARG/22/008	LOCALIDAD Lomas de Zamora PARTIDO Lomas de Zamora
RESPONSABLE ESTUDIOS TECNICOS	PLANO Nucleo Sanitario - Superficie a Demoler
COORDINACIÓN: H.L.	AREA:AREAS NATURALES PROTEGIDAS
SUPERVISIÓN: A.M.S.	ESCALA 1:50
FORMULACIÓN: J.P.CH	N° EXPEDIENTE
FORMULACIÓN: J.M.F	N° GDEBA

N° PLANO	TOTAL
26	48

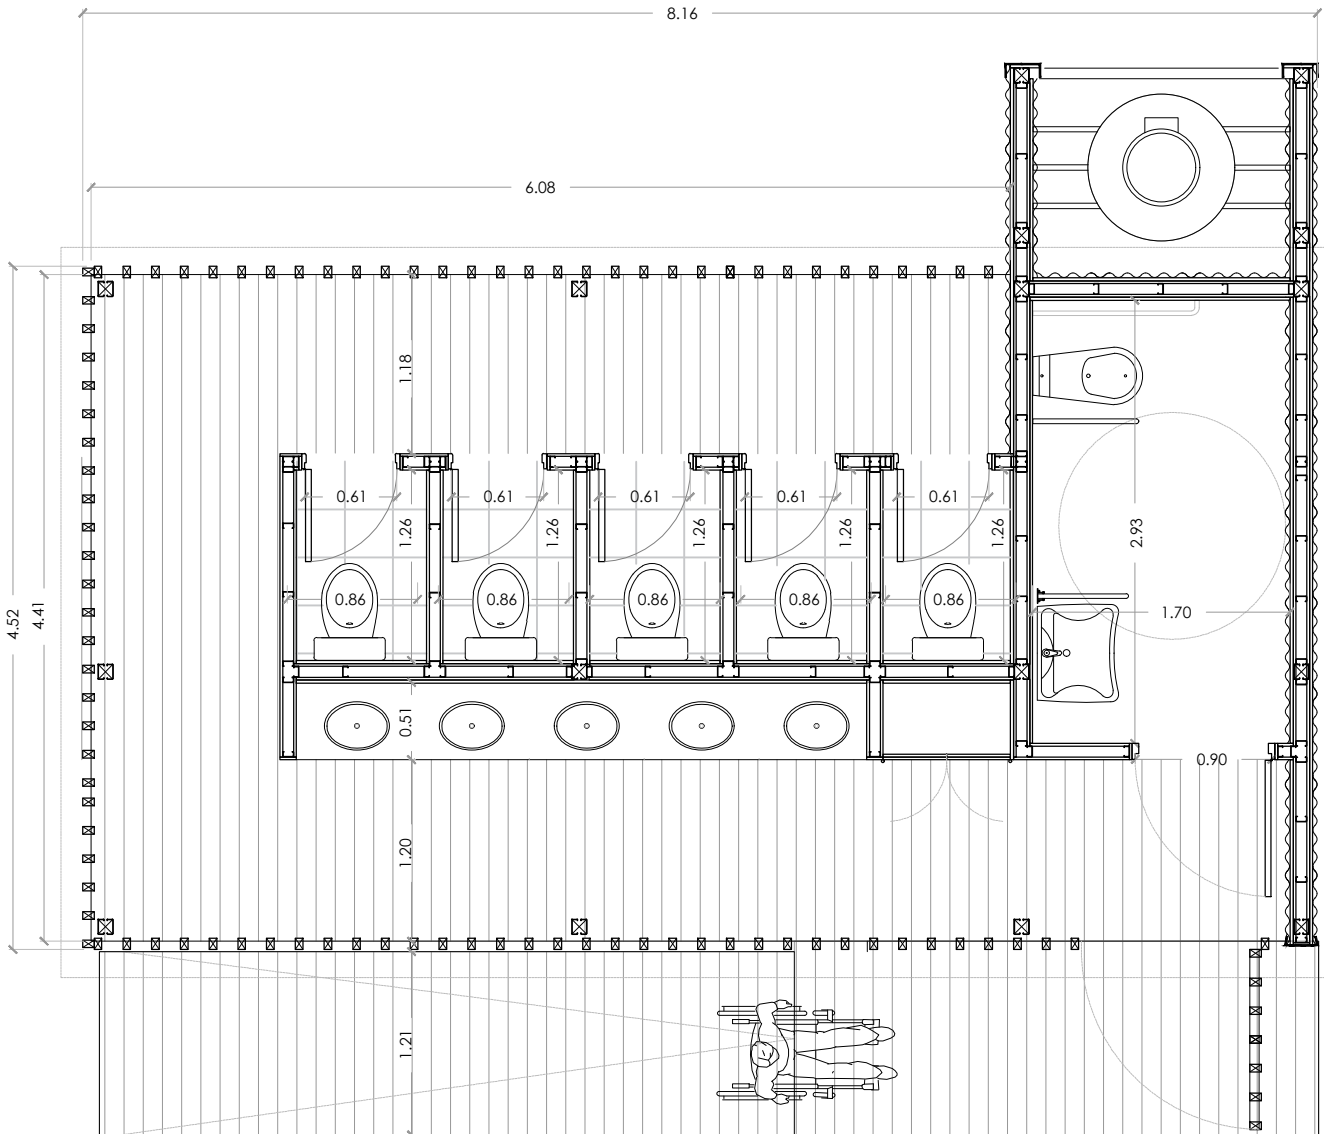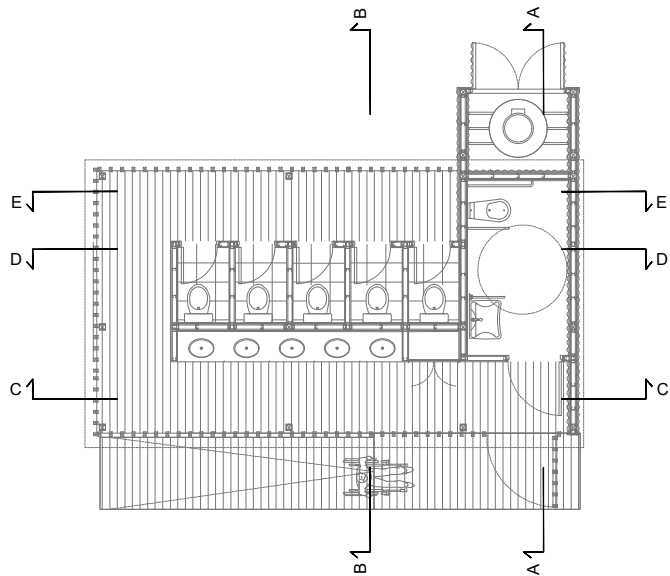
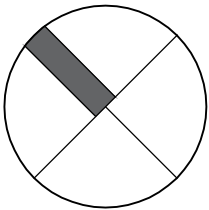


MINISTERIO DE AMBIENTE DE LA PROVINCIA DE BUENOS AIRES


BUENOS AIRES PROVINCIA

PROYECTO	OBRA		
MINISTERIO DE AMBIENTE DE LA PROVINCIA DE BUENOS AIRES	PUESTA EN VALOR RESERVA NATURAL PROVINCIAL SANTA CATALINA - ETAPA 1		
Programa de Fortalecimiento de la Política Ambiental de la Provincia de Buenos Aires Proyecto PNUD ARG/22/008	LOCALIDAD	Lomas de Zamora	
	PARTIDO	Lomas de Zamora	
RESPONSABLE ESTUDIOS TECNICOS	PLANO Nucleo Sanitario - Planta		
COORDINACIÓN: H.L.	AREA:AREAS NATURALES PROTEGIDAS		
SUPERVISIÓN: A.M.S.	ESCALA 1:50	N° PLANO 27	TOTAL 48
FORMULACIÓN: J.P.CH	N° EXPEDIENTE		
FORMULACIÓN: J.M.F	N° GDEBA		


TODAS LAS MEDIDAS SE VERIFICARAN EN OBRA

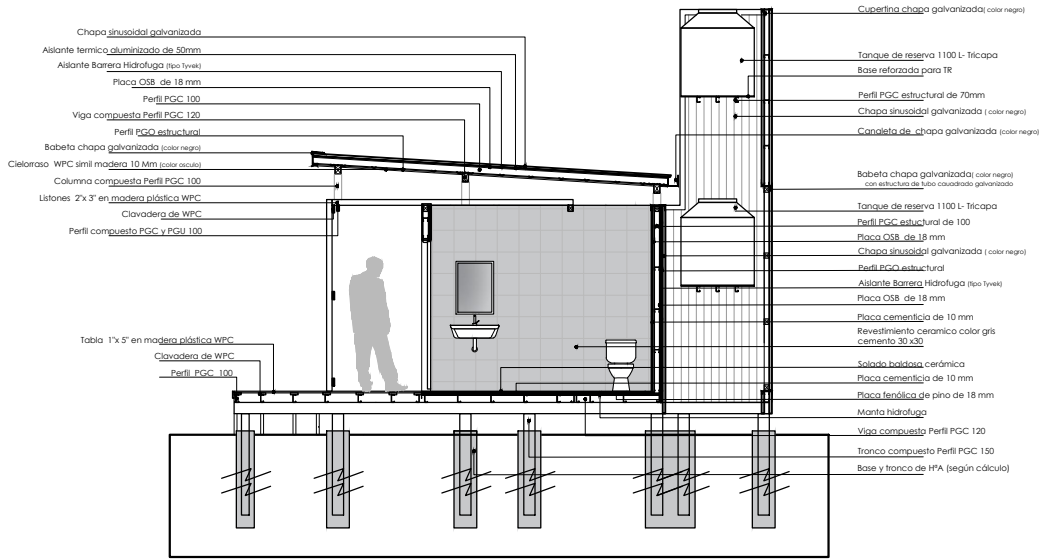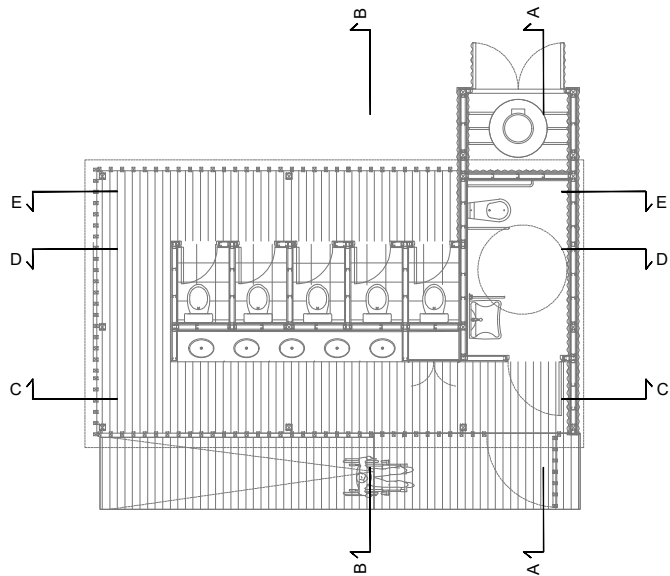

CORTE A-A

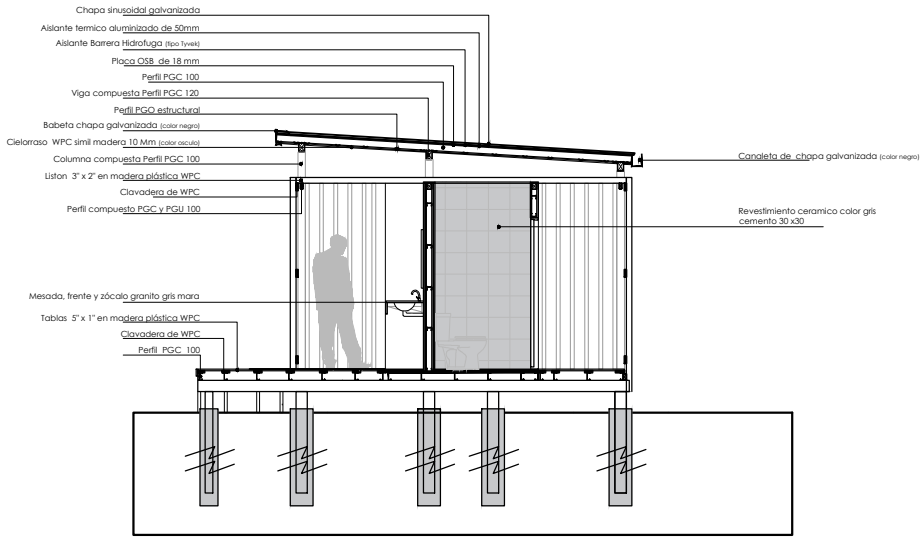

CORTE B-B

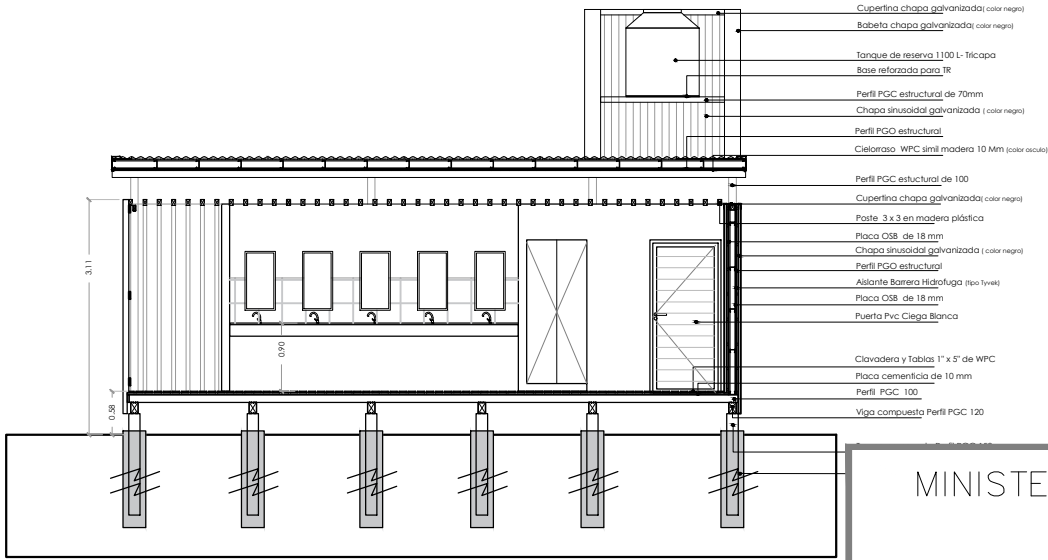



CORTE C-C

MINISTERIO DE AMBIENTE DE LA PROVINCIA DE
BUENOS AIRES


BUENOS AIRES PROVINCIA

PROYECTO	OBRA			
MINISTERIO DE AMBIENTE DE LA PROVINCIA DE BUENOS AIRES	PUESTA EN VALOR RESERVA NATURAL PROVINCIAL SANTA CATALINA - ETAPA 1			
Programa de Fortalecimiento de la Política Ambiental de la Provincia de Buenos Aires Proyecto PNUD ARG/22/008	LOCALIDAD	Lomas de Zamora		
	PARTIDO	Lomas de Zamora		
RESPONSABLE ESTUDIOS TECNICOS	PLANO Nucleo Sanitario - Cortes			
COORDINACIÓN: H.L.	AREA:AREAS NATURALES PROTEGIDAS			
SUPERVISIÓN: A.M.S.	ESCALA	1:100	N° PLANO 28	TOTAL 48
FORMULACIÓN: J.P.CH	N° EXPEDIENTE			
FORMULACIÓN: J.M.F	N° GDEBA			


TODAS LAS MEDIDAS SE VERIFICARAN EN OBRA

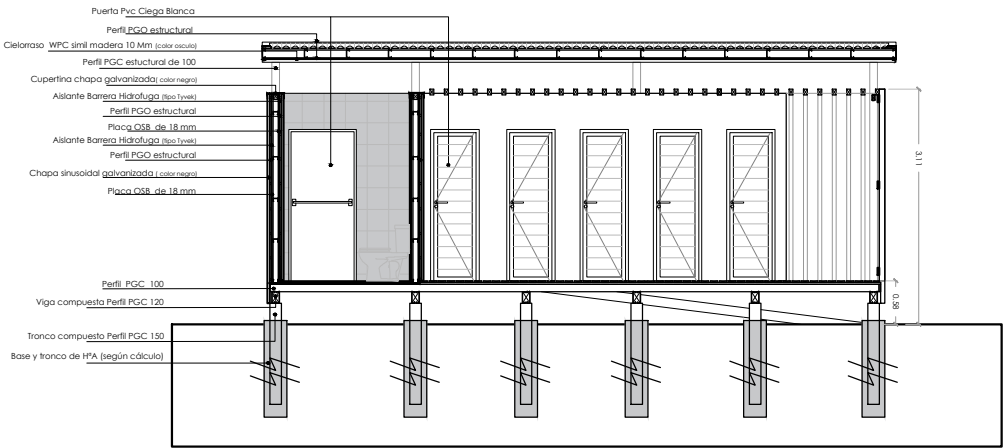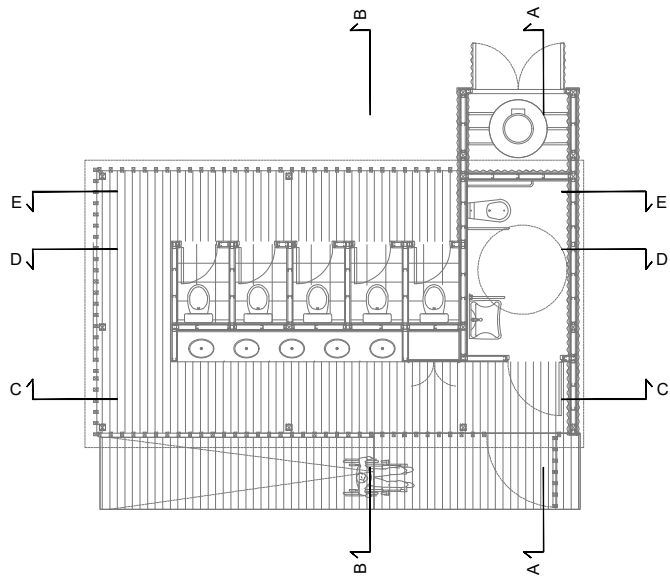

CORTE E-E

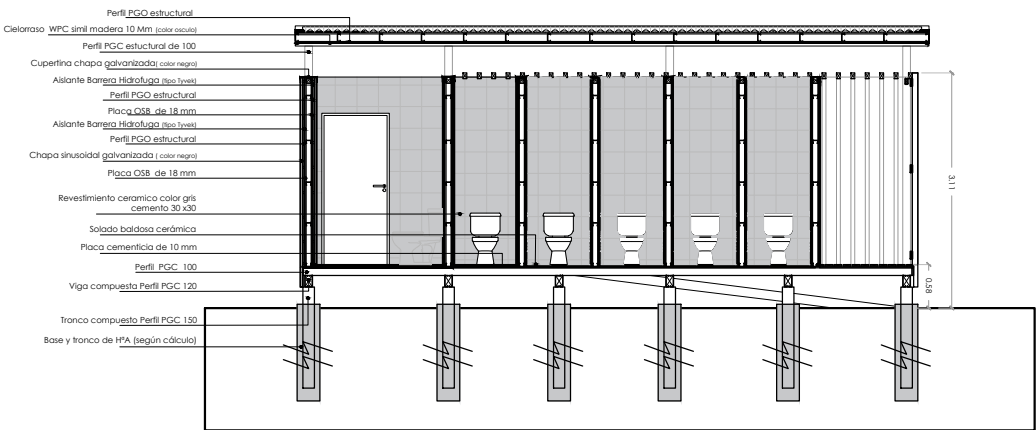

CORTE D-D

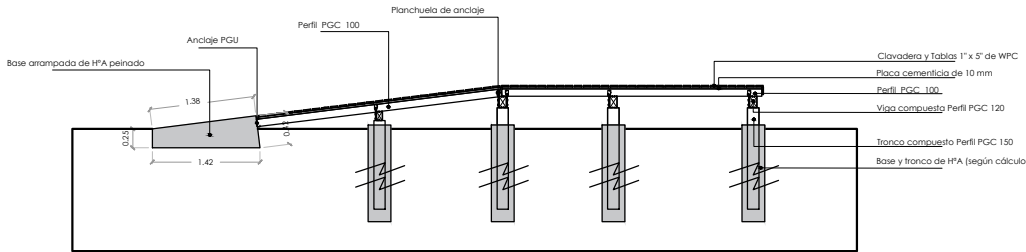


CORTE de RAMPA

MINISTERIO DE AMBIENTE DE LA PROVINCIA DE BUENOS AIRES


BUENOS AIRES PROVINCIA

PROYECTO	OBRA
MINISTERIO DE AMBIENTE DE LA PROVINCIA DE BUENOS AIRES	PUESTA EN VALOR RESERVA NATURAL PROVINCIAL SANTA CATALINA - ETAPA 1
Programa de Fortalecimiento de la Política Ambiental de la Provincia de Buenos Aires Proyecto PNUD ARG/22/008	LOCALIDAD Lomas de Zamora PARTIDO Lomas de Zamora
RESPONSABLE ESTUDIOS TECNICOS	PLANO Nucleo Sanitario - Cortes
COORDINACIÓN: H.L.	AREA:AREAS NATURALES PROTEGIDAS
SUPERVISIÓN: A.M.S.	ESCALA 1:100
FORMULACIÓN: J.P.CH	N° EXPEDIENTE
FORMULACIÓN: J.M.F	N° GDEBA


TODAS LAS MEDIDAS SE VERIFICARAN EN OBRA

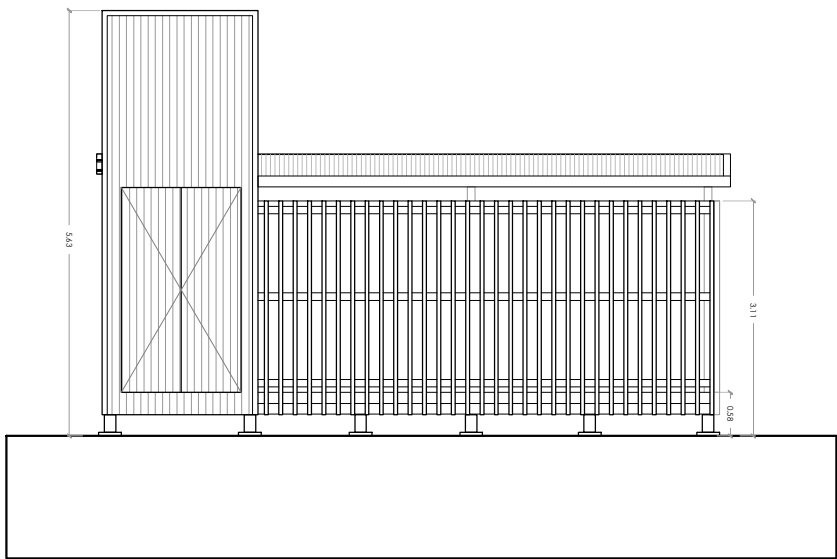


VISTA NORTE

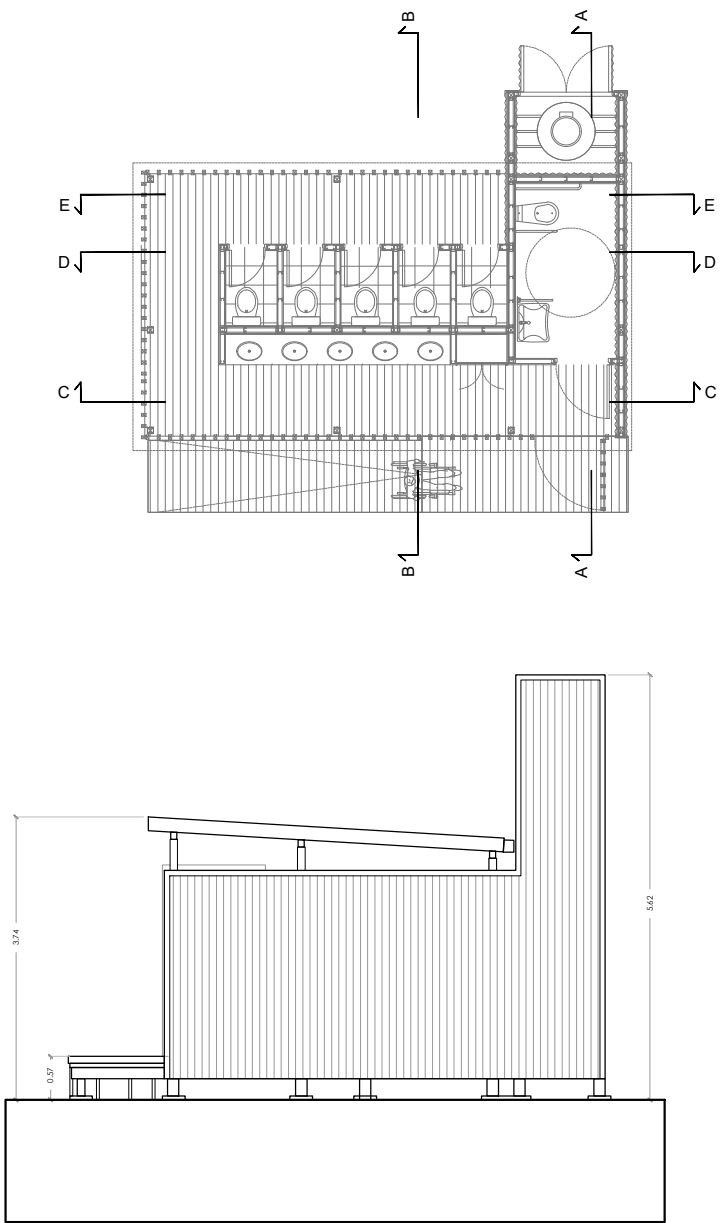

VISTA ESTE

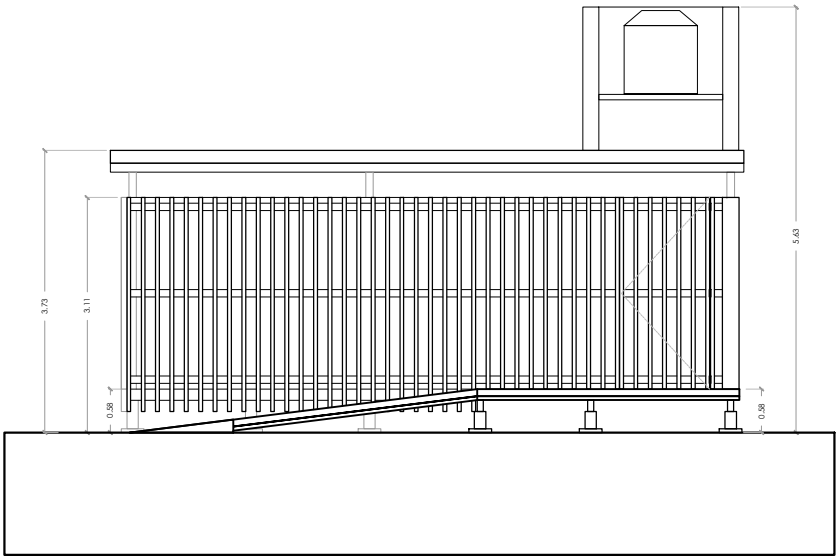


VISTA SUR

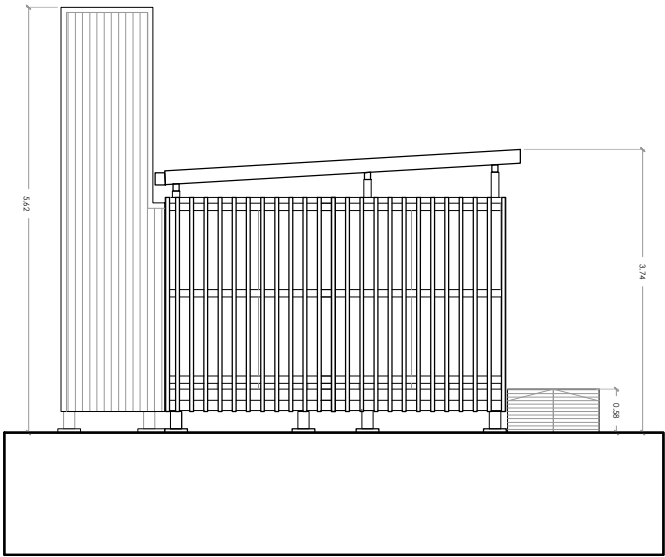


VISTA OESTE

TODAS LAS MEDIDAS SE VERIFICARAN EN OBRA


MINISTERIO DE AMBIENTE DE LA PROVINCIA DE BUENOS AIRES			
BUENOS AIRES PROVINCIA			
PROYECTO		OBRA	
MINISTERIO DE AMBIENTE DE LA PROVINCIA DE BUENOS AIRES		PUESTA EN VALOR RESERVA NATURAL PROVINCIAL SANTA CATALINA - ETAPA 1	
Programa de Fortalecimiento de la Política Ambiental de la Provincia de Buenos Aires		LOCALIDAD	Lomas de Zamora
Proyecto PNUD ARG/22/008		PARTIDO	Lomas de Zamora
RESPONSABLE ESTUDIOS TECNICOS		PLANO	
		Nucleo Sanitario - Vistas	
COORDINACIÓN: H.L.		AREA:AREAS NATURALES PROTEGIDAS	
SUPERVISIÓN: A.M.S.		ESCALA	1:100
FORMULACIÓN: J.P.CH		N° EXPEDIENTE	
FORMULACIÓN: J.M.F		N° GDEBA	
		N° PLANO	TOTAL
		30	48

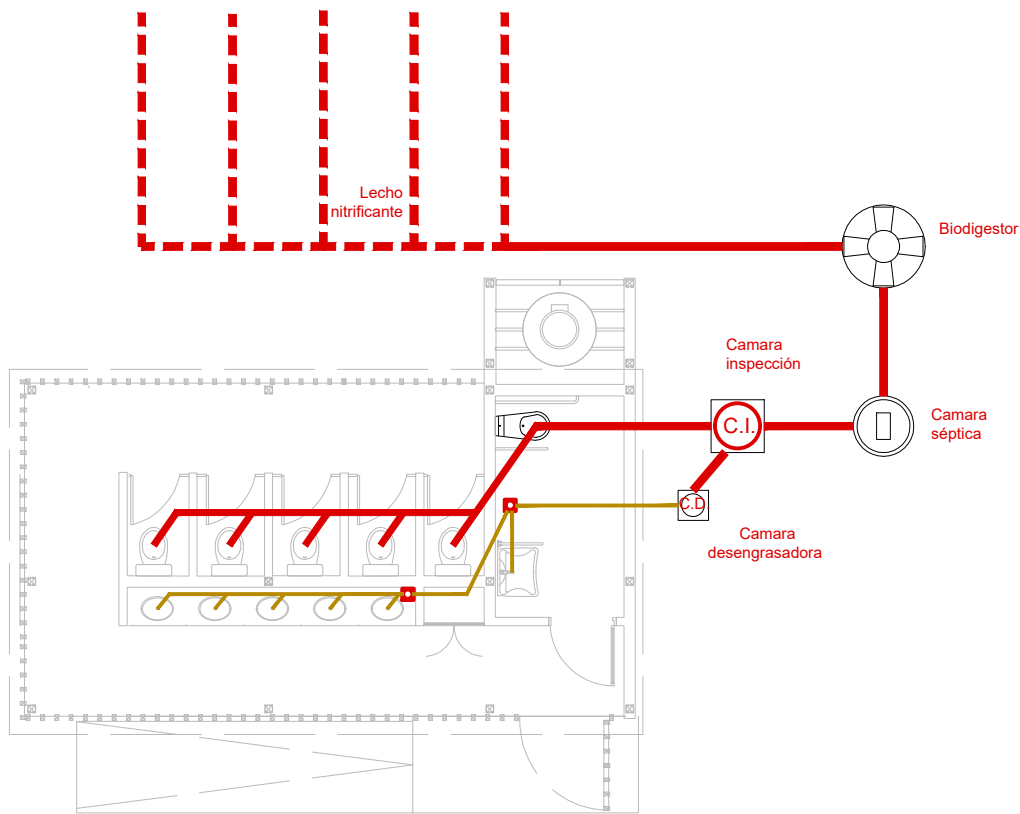


INSTALACION DE DESAGÜES

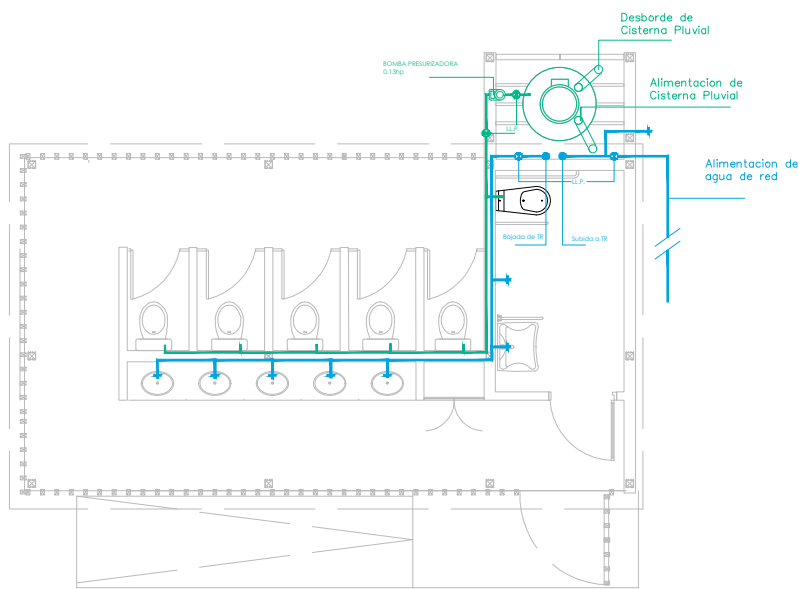

INSTALACION DE AGUA

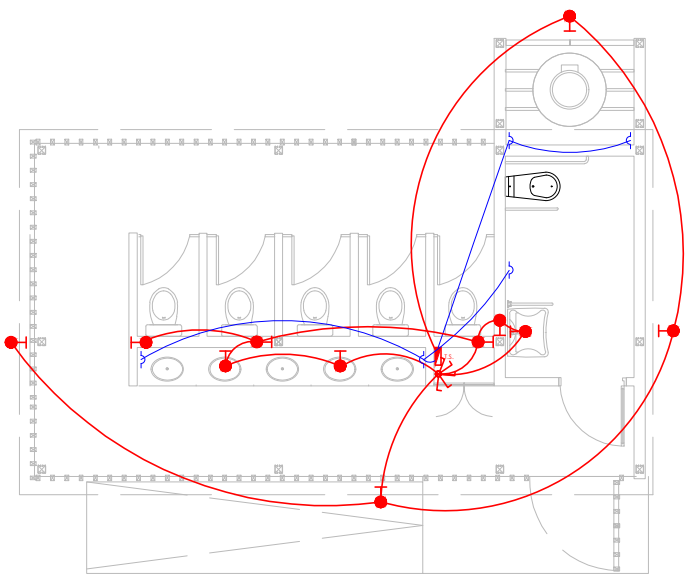


INSTALACION ELÉCTRICA

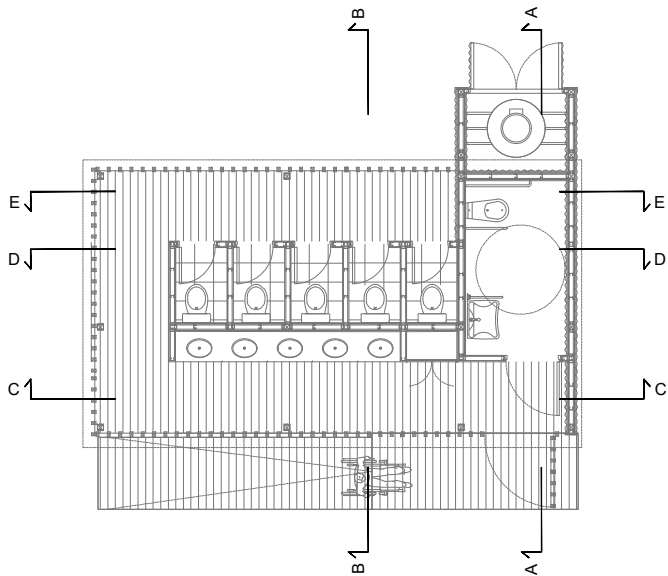

MINISTERIO DE AMBIENTE DE LA PROVINCIA DE BUENOS AIRES			
BUENOS AIRES PROVINCIA			
PROYECTO		OBRA	
MINISTERIO DE AMBIENTE DE LA PROVINCIA DE BUENOS AIRES		PUESTA EN VALOR RESERVA NATURAL PROVINCIAL SANTA CATALINA - ETAPA 1	
Programa de Fortalecimiento de la Política Ambiental de la Provincia de Buenos Aires		LOCALIDAD	Lomas de Zamora
Proyecto PNUD ARG/22/008		PARTIDO	Lomas de Zamora
RESPONSABLE ESTUDIOS TECNICOS		PLANO	
		Nucleo Sanitario - Instalaciones	
COORDINACIÓN: H.L.		AREA:AREAS NATURALES PROTEGIDAS	
SUPERVISIÓN: A.M.S.		ESCALA	1:100
FORMULACIÓN: J.P.CH		N° EXPEDIENTE	
FORMULACIÓN: J.M.F		N° GDEBA	



TODAS LAS MEDIDAS SE VERIFICARAN EN OBRA

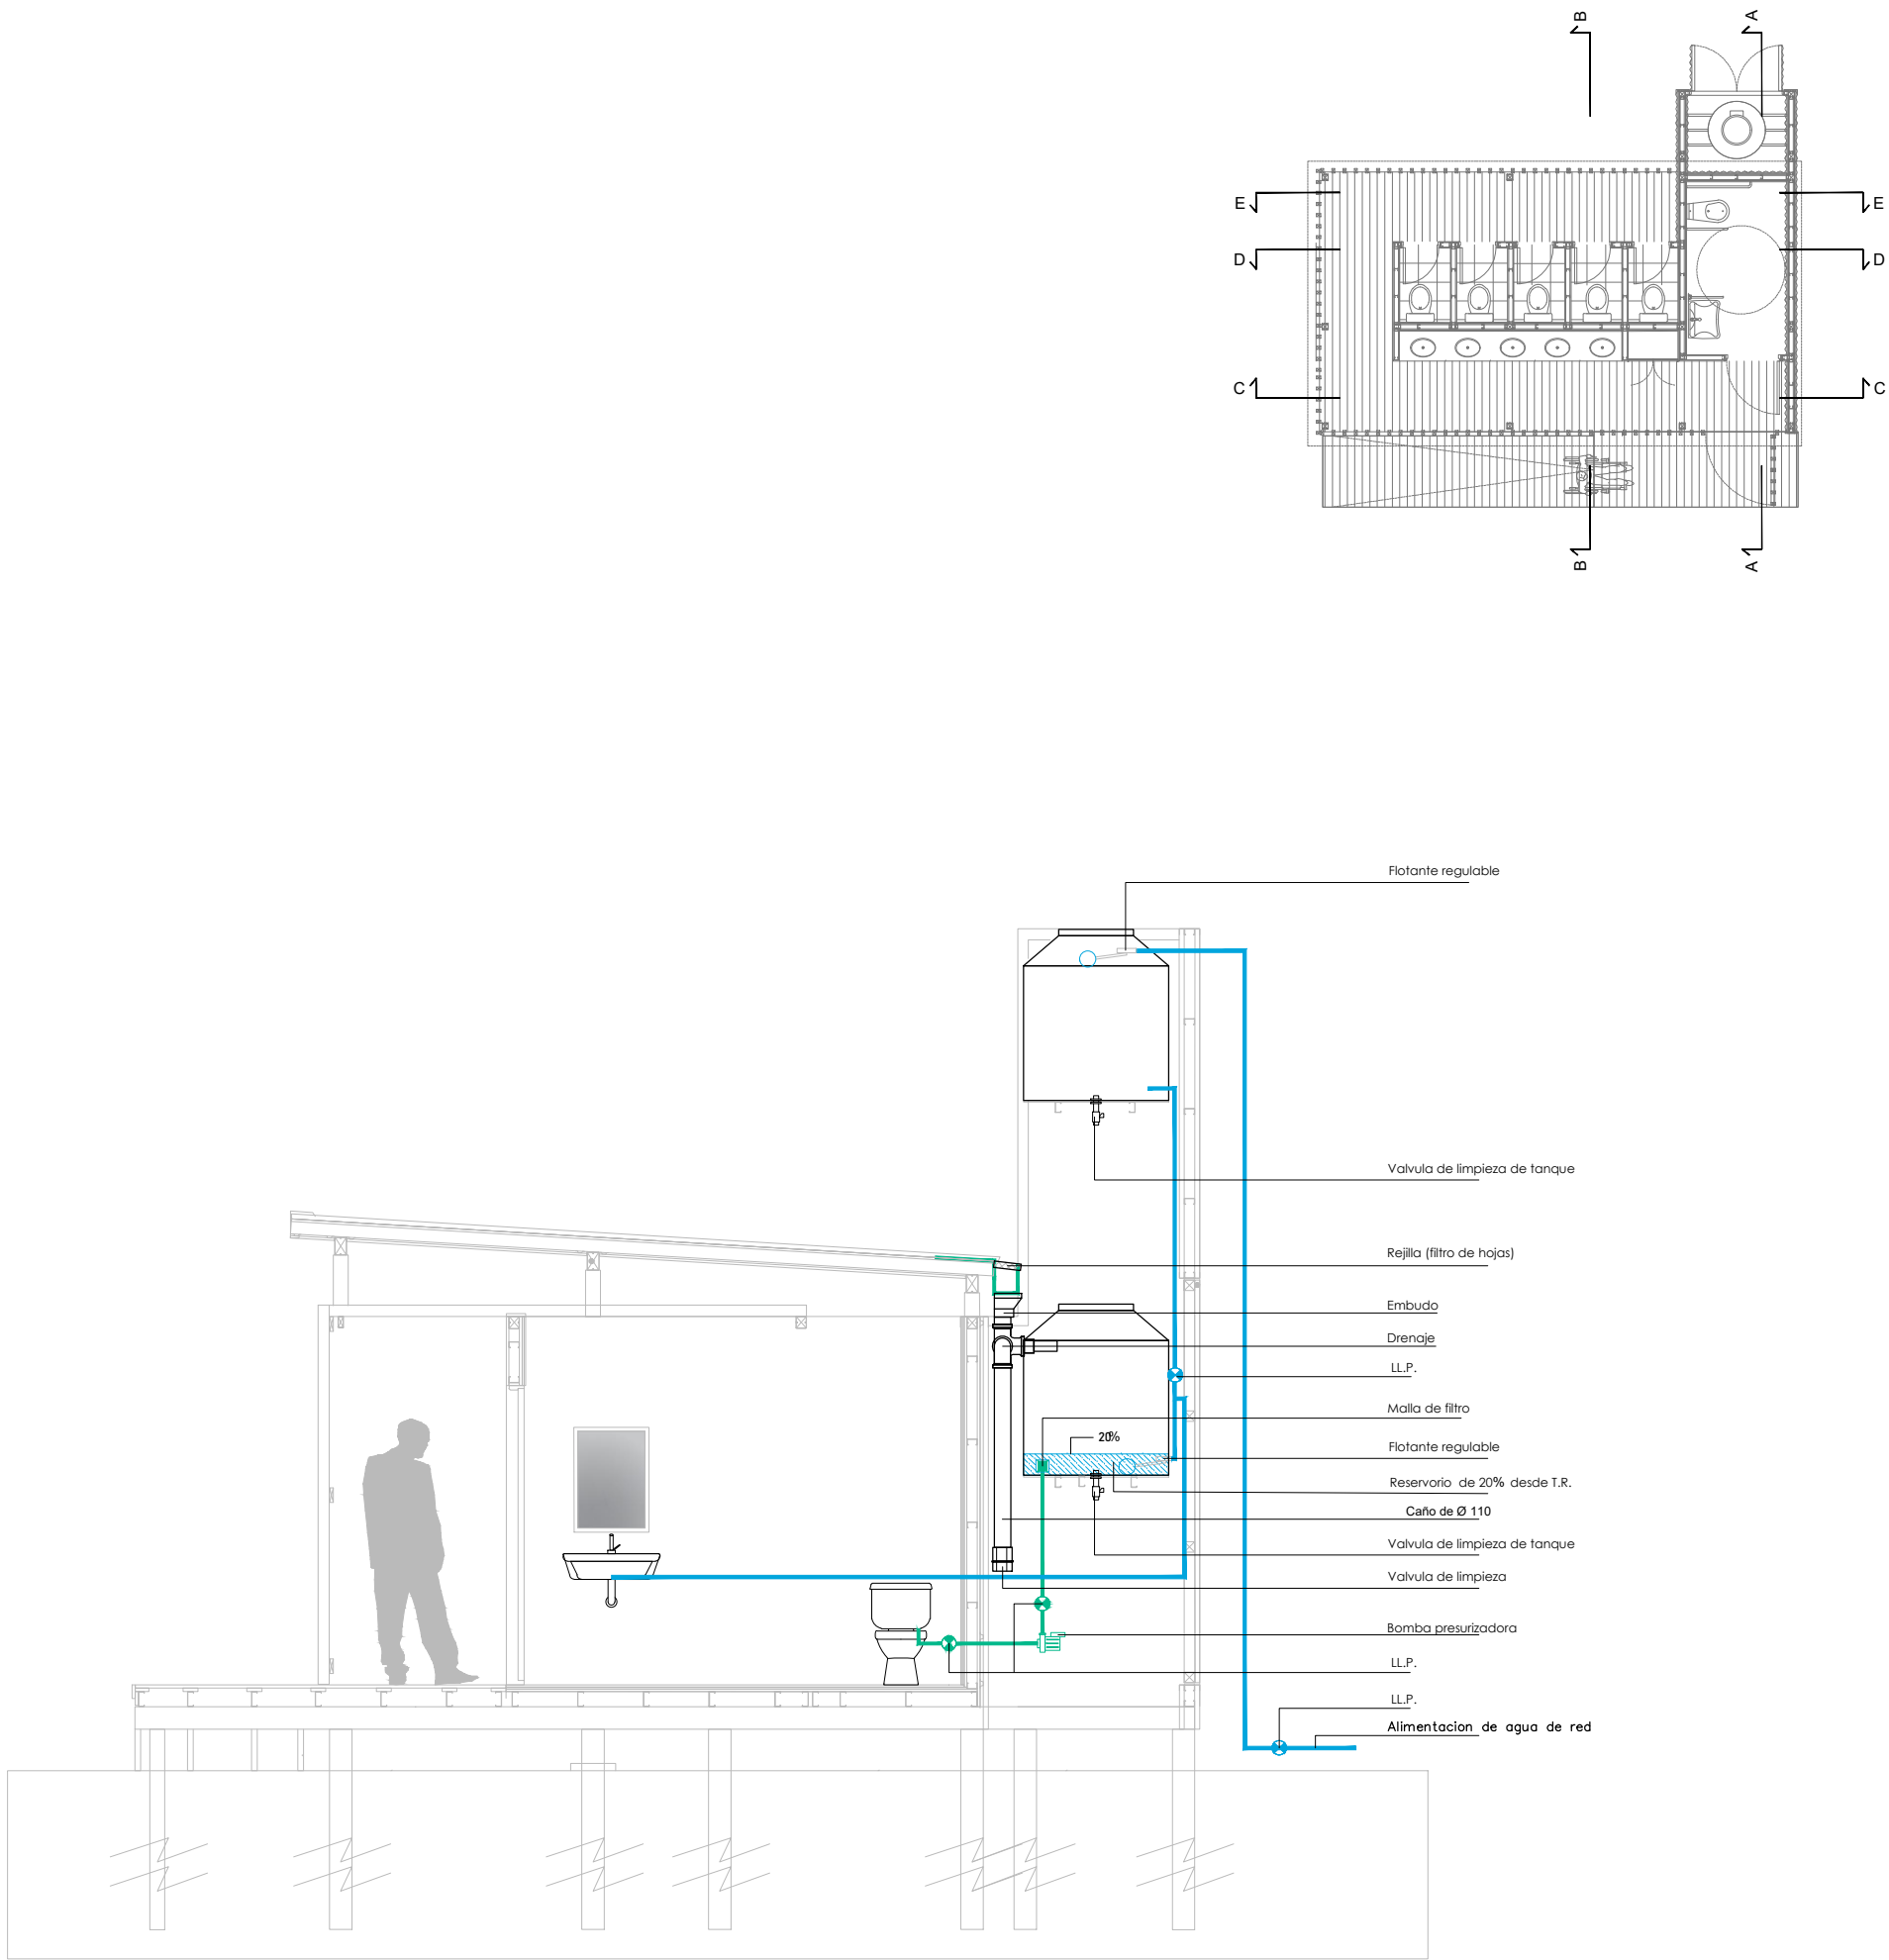




ESQUEMA DE INSATALCION DE AGUA

MINISTERIO DE AMBIENTE DE LA PROVINCIA DE BUENOS AIRES			
BUENOS AIRES PROVINCIA			
PROYECTO		OBRA	
MINISTERIO DE AMBIENTE DE LA PROVINCIA DE BUENOS AIRES		PUESTA EN VALOR RESERVA NATURAL PROVINCIAL SANTA CATALINA - ETAPA 1	
Programa de Fortalecimiento de la Política Ambiental de la Provincia de Buenos Aires		LOCALIDAD	Lomas de Zamora
Proyecto PNUD ARG/22/008		PARTIDO	Lomas de Zamora
RESPONSABLE ESTUDIOS TECNICOS		PLANO	
		Nucleo Sanitario - Corte Detalle Inst. Agua	
COORDINACIÓN: H.L.		AREA:AREAS NATURALES PROTEGIDAS	
SUPERVISIÓN: A.M.S.		ESCALA	1:50
FORMULACIÓN: J.P.CH		N° EXPEDIENTE	
FORMULACIÓN: J.M.F		N° GDEBA	

TODAS LAS MEDIDAS SE VERIFICARAN EN OBRA

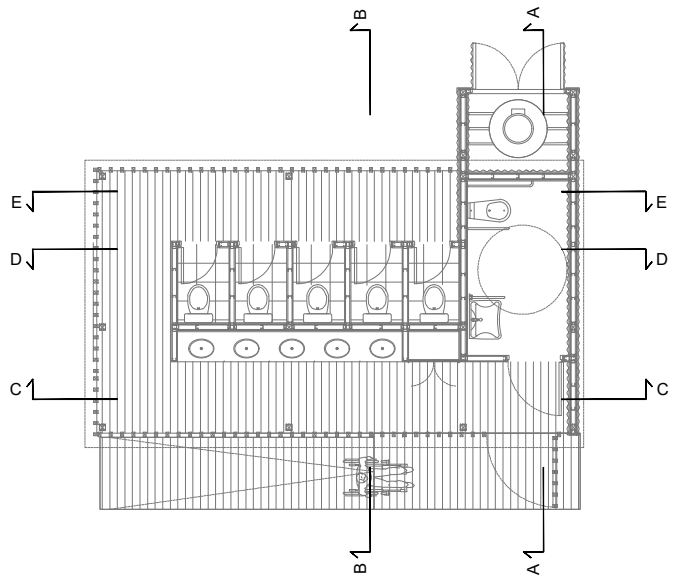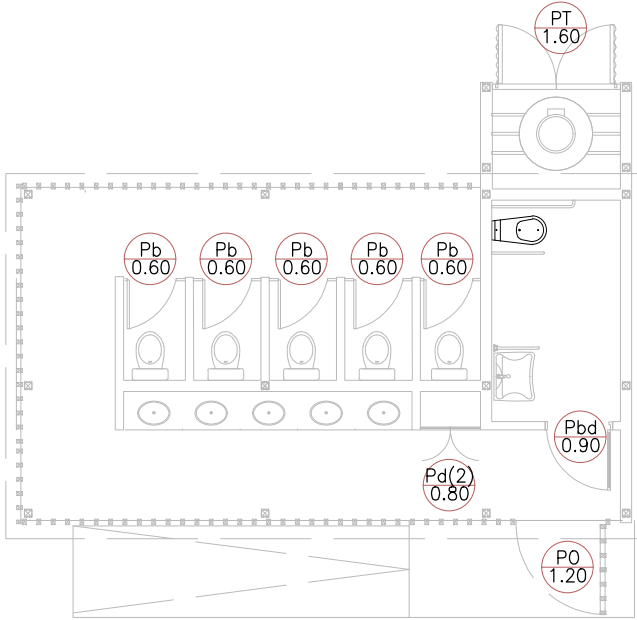



PLANO DE CARPINTERIAS

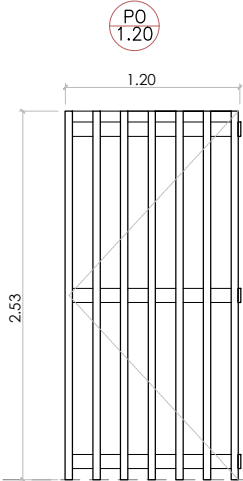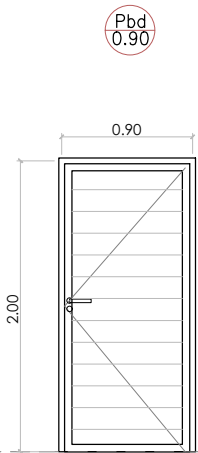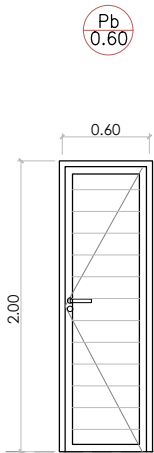

UBICACION:	Acceso al baño
MATERIALIDAD:	Puerta Pvc Ciega Blanca
SISTEMA:	Puerta de abrir derecha con cerradura y picaporte
CANTIDAD:	5 (cinco)

UBICACION:	Acceso a baño discapacitados
MATERIALIDAD:	Puerta Pvc Ciega Blanca
SISTEMA:	Puerta de apertura derecha hacia afuera. Cerradura y barral antipánico
CANTIDAD:	1 (una)

UBICACION:	Acceso al puesto de seguridad
MATERIALIDAD:	Tirantes verticales de WPC de 2"x3"
SISTEMA:	De abrir hacia afuera con bisagras y sistema de seguridad
CANTIDAD:	1 (una)

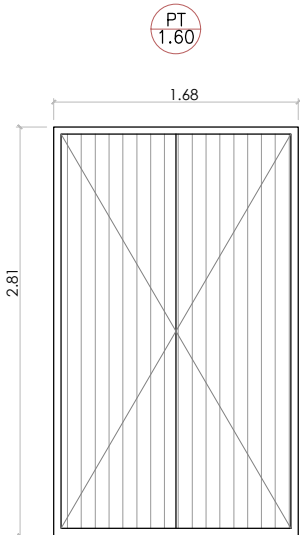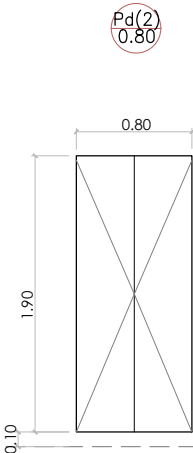


UBICACION:	Puerta depósito
MATERIALIDAD:	Hojas madera maciza laqueada y marco de aluminio (color gris anodizado)
SISTEMA:	Dos hojas de apertura hacia afuera. Cerradura y candado
CANTIDAD:	1 (una)


UBICACION:	Depósito de tanques
MATERIALIDAD:	Puerta de chapa sinusoidal galvanizada (color negro) con estructura de tubo caudrado galvanizado
SISTEMA:	Dos hojas de apertura hacia afuera. Cerradura, fallebas y candado
CANTIDAD:	1 (una)

MINISTERIO DE AMBIENTE DE LA PROVINCIA DE BUENOS AIRES			
BUENOS AIRES PROVINCIA			
PROYECTO		OBRA	
MINISTERIO DE AMBIENTE DE LA PROVINCIA DE BUENOS AIRES		PUESTA EN VALOR RESERVA NATURAL PROVINCIAL SANTA CATALINA - ETAPA 1	
Programa de Fortalecimiento de la Política Ambiental de la Provincia de Buenos Aires		LOCALIDAD	Lomas de Zamora
Proyecto PNUD ARG/22/008		PARTIDO	Lomas de Zamora
RESPONSABLE ESTUDIOS TECNICOS		PLANO	
		Nucleo Sanitario - Planilla de Carpinterias	
COORDINACIÓN: H.L.		AREA:AREAS NATURALES PROTEGIDAS	
SUPERVISIÓN: A.M.S.		ESCALA	1:100
FORMULACIÓN: J.P.CH		N° EXPEDIENTE	
FORMULACIÓN: J.M.F		N° GDEBA	


TODAS LAS MEDIDAS SE VERIFICARAN EN OBRA

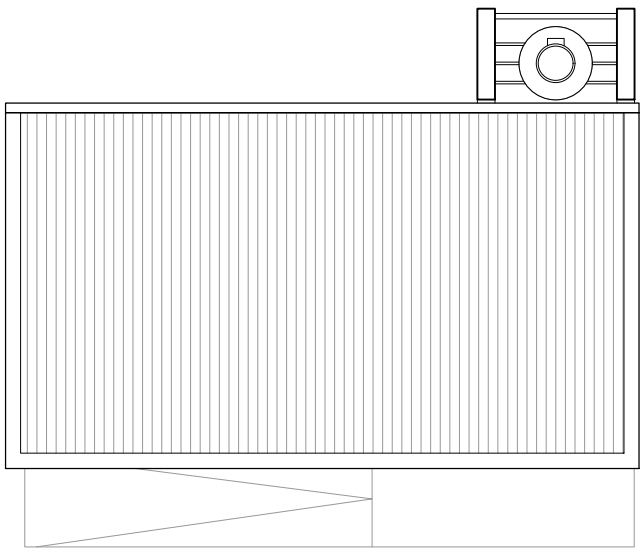


PLANTA DE TECHO

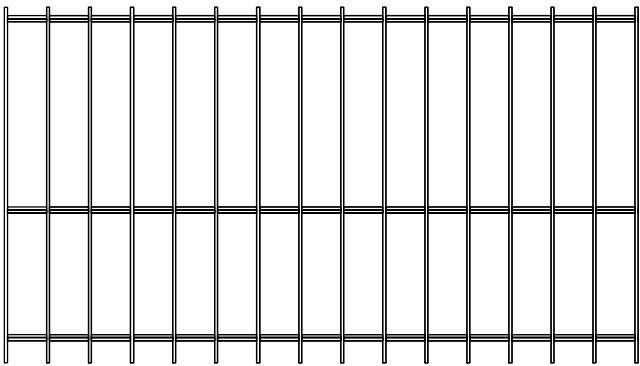



ESTRUCTURA DE TECHO

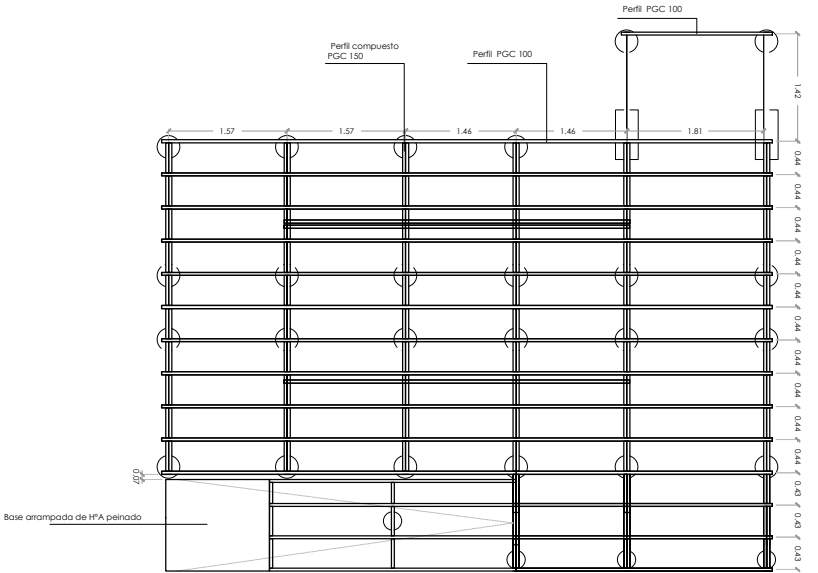

ESTRUCTURA DE PISO

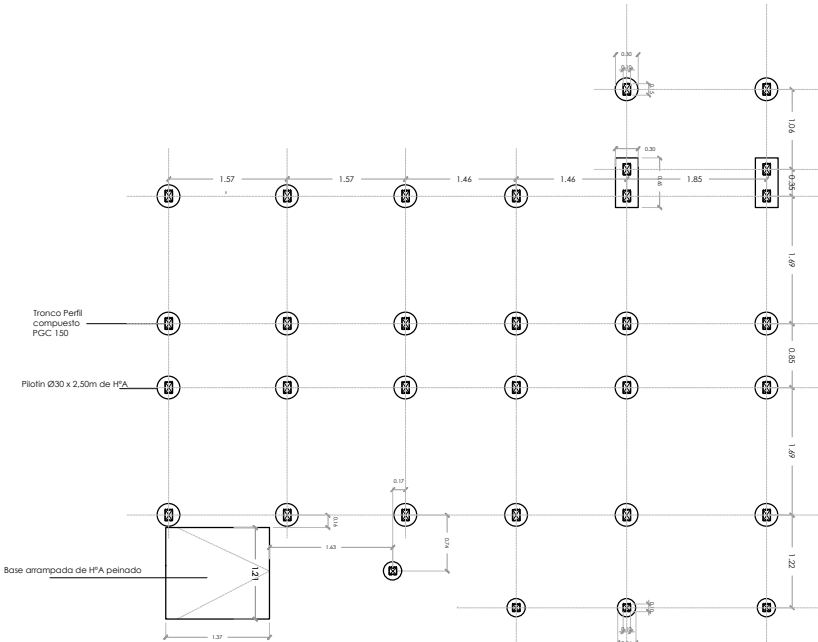

BASES

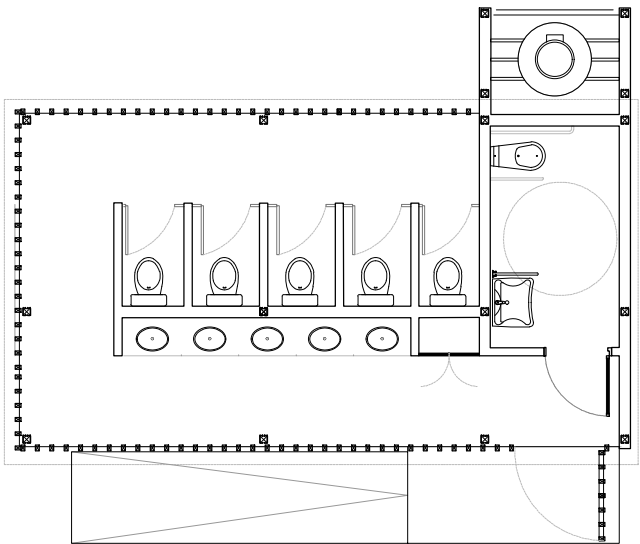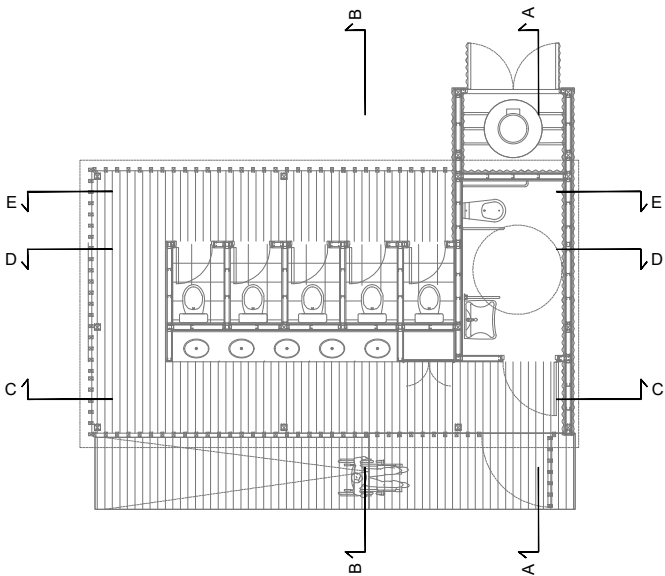


MINISTERIO DE AMBIENTE DE LA PROVINCIA DE BUENOS AIRES



BUENOS AIRES PROVINCIA

PROYECTO	OBRA
MINISTERIO DE AMBIENTE DE LA PROVINCIA DE BUENOS AIRES	PUESTA EN VALOR RESERVA NATURAL PROVINCIAL SANTA CATALINA - ETAPA 1
Programa de Fortalecimiento de la Política Ambiental de la Provincia de Buenos Aires Proyecto PNUD ARG/22/008	LOCALIDAD Lomas de Zamora PARTIDO Lomas de Zamora
RESPONSABLE ESTUDIOS TECNICOS	PLANO Nucleo Sanitario - Estructura
COORDINACIÓN: H.L.	AREA:AREAS NATURALES PROTEGIDAS
SUPERVISIÓN: A.M.S.	ESCALA 1:100
FORMULACIÓN: J.P.CH	N° EXPEDIENTE
FORMULACIÓN: J.M.F	N° GDEBA

TODAS LAS MEDIDAS SE VERIFICARAN EN OBRA

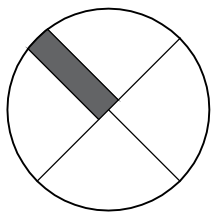

NUCLEO SANITARIO

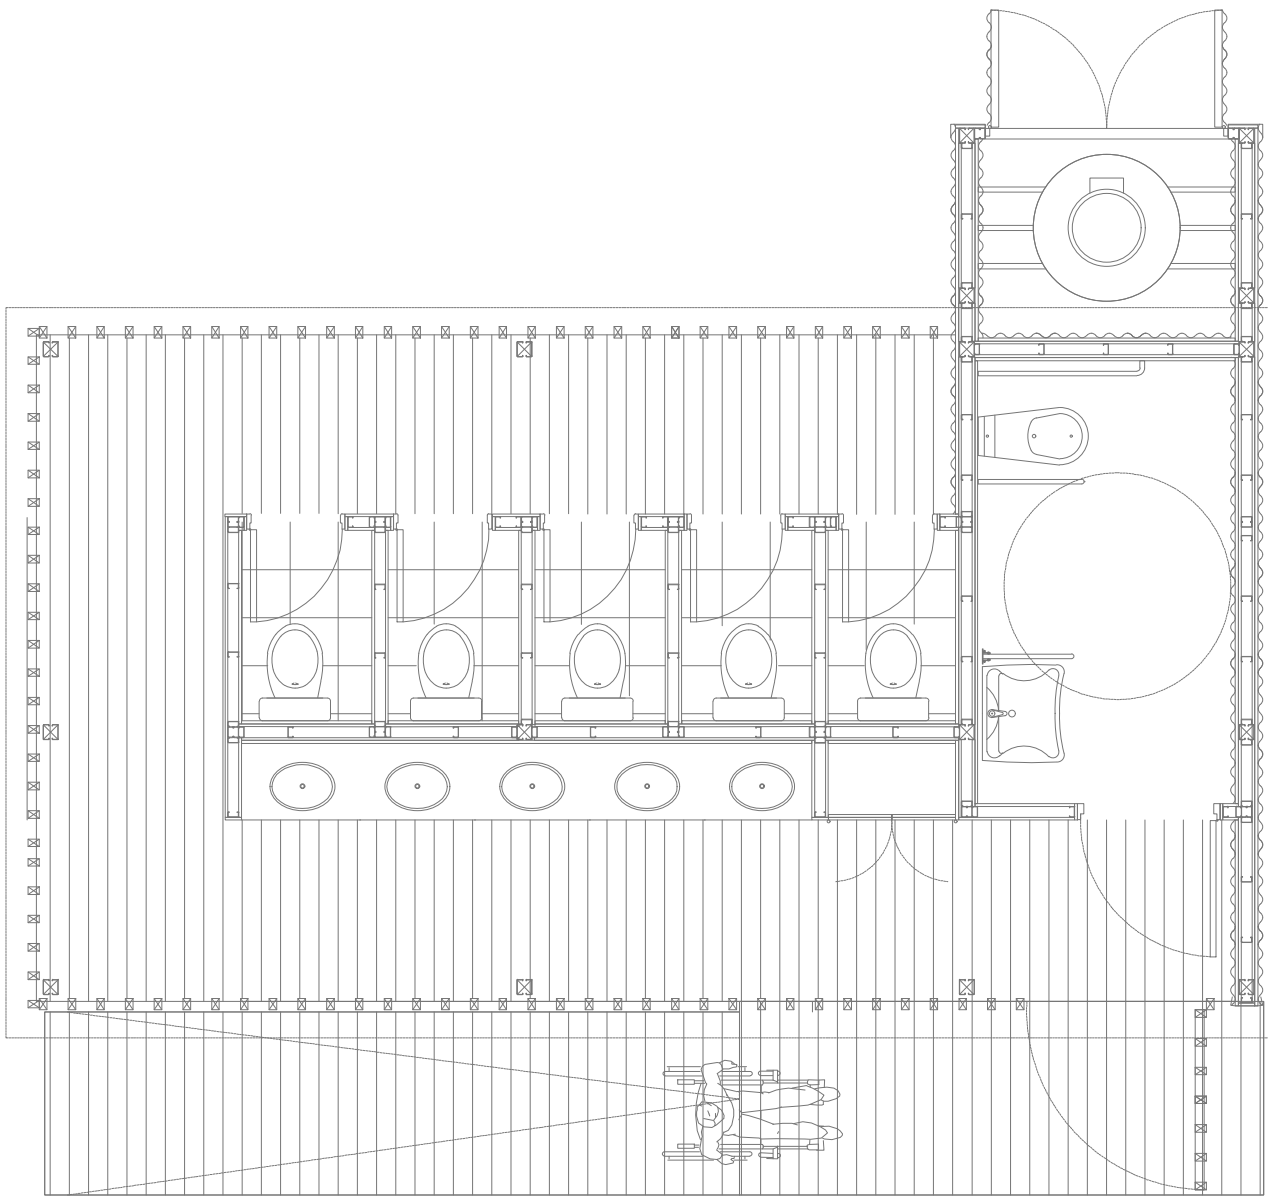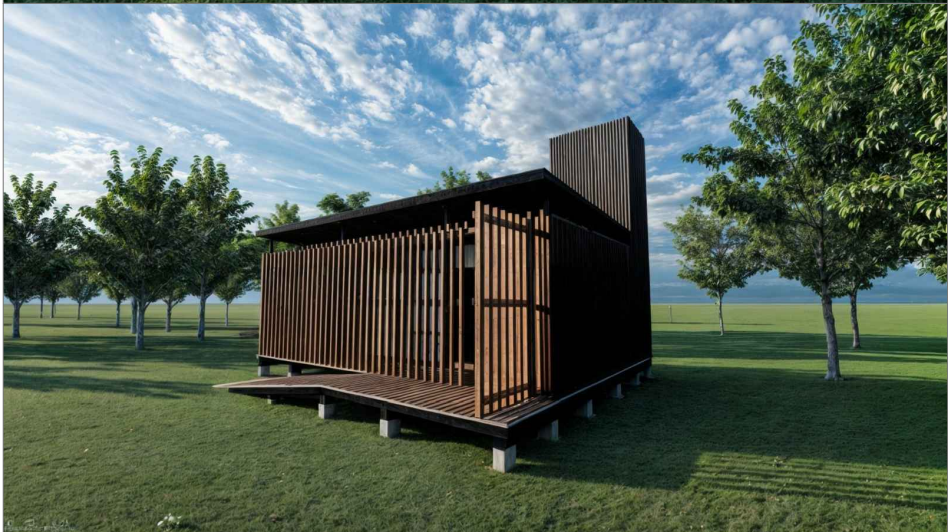

MINISTERIO DE AMBIENTE DE LA PROVINCIA DE BUENOS AIRES			
BUENOS AIRES PROVINCIA			
PROYECTO		OBRA	
MINISTERIO DE AMBIENTE DE LA PROVINCIA DE BUENOS AIRES		PUESTA EN VALOR RESERVA NATURAL PROVINCIAL SANTA CATALINA - ETAPA 1	
Programa de Fortalecimiento de la Política Ambiental de la Provincia de Buenos Aires Proyecto PNUD ARG/22/008		LOCALIDAD Lomas de Zamora	
		PARTIDO Lomas de Zamora	
RESPONSABLE ESTUDIOS TECNICOS		PLANO Nucleo Sanitario - Imagenes	
COORDINACIÓN: H.L.		AREA-AREAS NATURALES PROTEGIDAS	
SUPERVISIÓN: A.M.S.		ESCALA S/E	N° PLANO TOTAL 35 48
FORMULACIÓN: J.P.CH		N° EXPEDIENTE	
FORMULACIÓN: J.M.F		N° GDEBA	

PLANILLA DE LOCALES



DESIGNACION DE LOCALES			CERRAMIENTOS Y					SOLADOS Y ZOCALOS			CUBIERTA	PINTURA									
			Tabiques de perfiles metalicos	Emplacado de roca de yeso (incluye aislaciones, placa osb y fijaciones)		Revestimientos de chapa sinusoidal Galvanizada negra (incluye perfiles PGU, fijaciones, placa OSB y aislaciones)		Revestimiento ceramico para paredes		Listones de WPC		Piso ceramico		Deck de WPC con su Estructura de Montaje		Sendero Baños Exteriores con Bloques Intertrabado 1.20m		Cubierta con Estructura Perfiles PGC, PGU y Chapa Sinusoidal Galvanizada (Incluye aislaciones y fijaciones)		Pintura Latex Antihongo	
BAÑOS EXTERIORE	NIVEL DE PLANTA	LOCALES	1					2					3		4						
	a		b	c	d	e	a	b		a	a										
	PB		CIRCULACIONES					•		•			•								
PB	BOX DE BAÑOS-BACHA	•	•		•		•					•	•								
PB	EXTERIOR			•							•										

TODAS LAS MEDIDAS SE VERIFICARAN EN OBRA

MINISTERIO DE AMBIENTE DE LA PROVINCIA DE BUENOS AIRES


BUENOS AIRES PROVINCIA

PROYECTO	OBRA			
MINISTERIO DE AMBIENTE DE LA PROVINCIA DE BUENOS AIRES	PUESTA EN VALOR RESERVA NATURAL PROVINCIAL SANTA CATALINA - ETAPA 1			
Programa de Fortalecimiento de la Política Ambiental de la Provincia de Buenos Aires Proyecto PNUD ARG/22/008	LOCALIDAD	Lomas de Zamora		
	PARTIDO	Lomas de Zamora		
RESPONSABLE ESTUDIOS TECNICOS	PLANO Nucleo Sanitario - Planilla de Locales			
COORDINACIÓN: H.L.	AREA: AREAS NATURALES PROTEGIDAS			
SUPERVISIÓN: A.M.S.	ESCALA	S/E	N° PLANO 36	TOTAL 48
FORMULACIÓN: J.P.CH	N° EXPEDIENTE			
FORMULACIÓN: J.M.F	N° GDEBA			

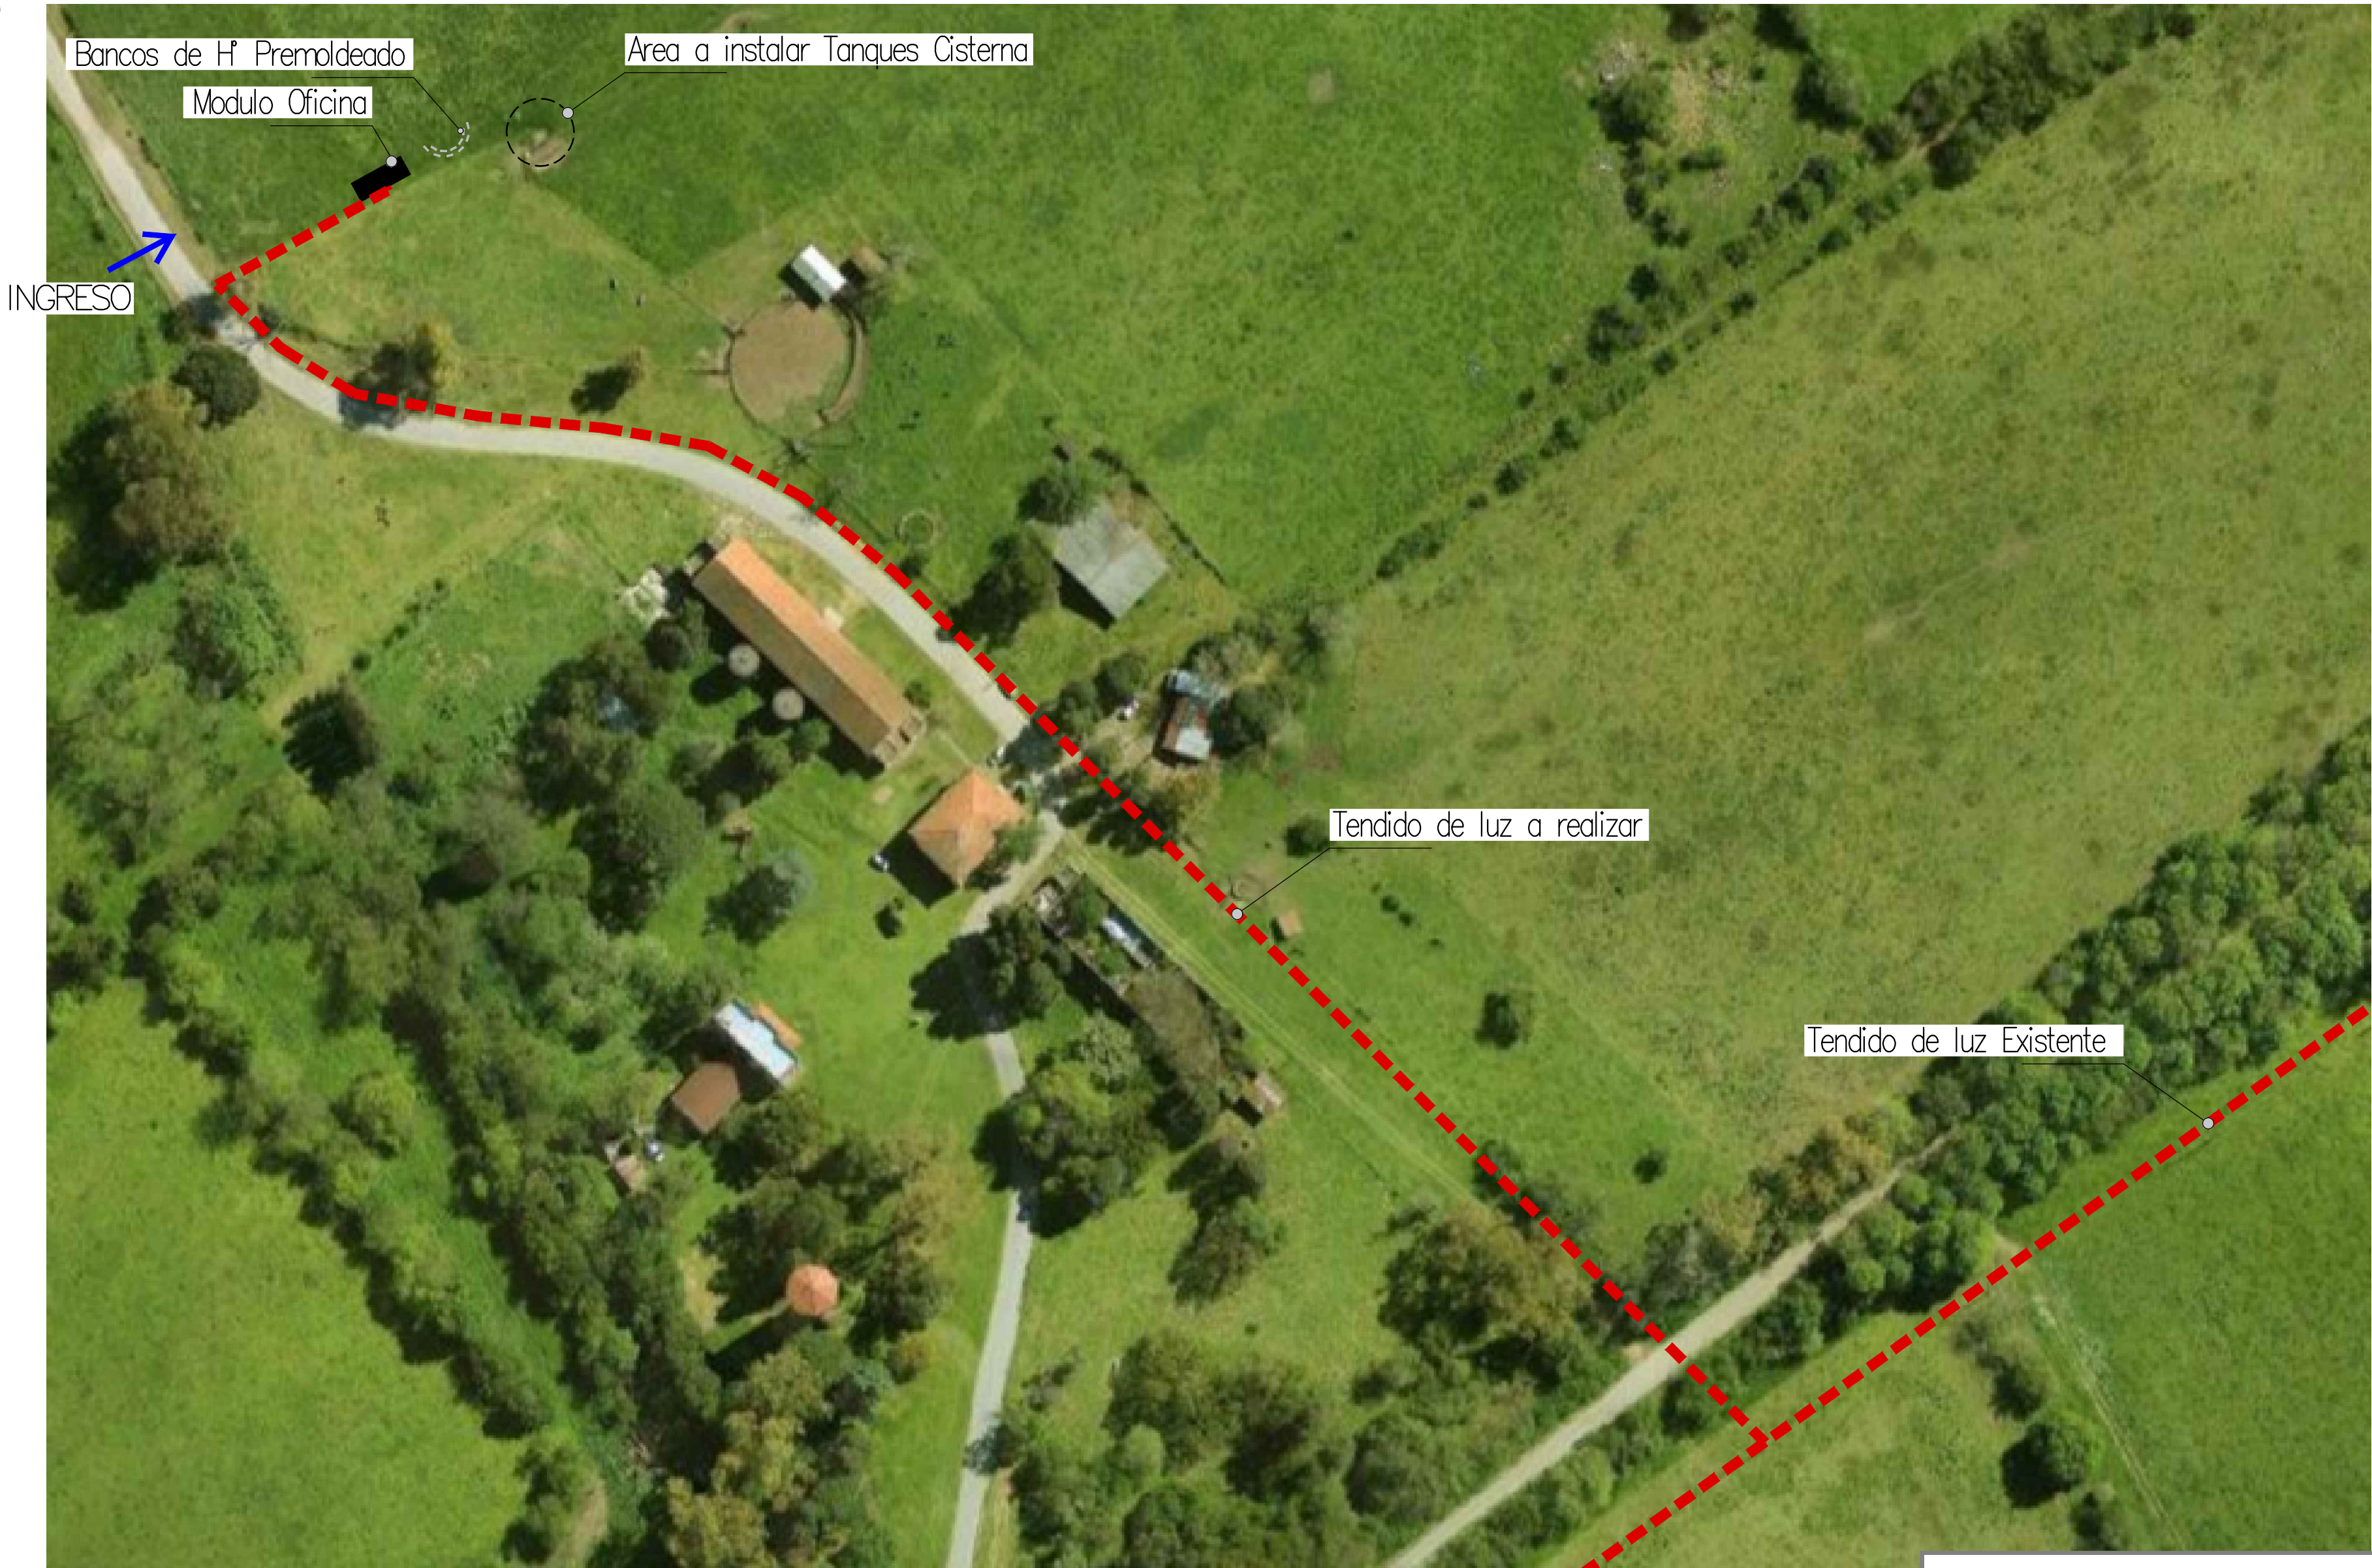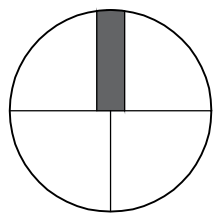

TODAS LAS MEDIDAS SE VERIFICARAN EN OBRA

MINISTERIO DE AMBIENTE DE LA PROVINCIA DE BUENOS AIRES			
BUENOS AIRES PROVINCIA			
PROYECTO		OBRA	
MINISTERIO DE AMBIENTE DE LA PROVINCIA DE BUENOS AIRES		PUESTA EN VALOR RESERVA NATURAL PROVINCIAL SANTA CATALINA - ETAPA 1	
		LOCALIDAD	Lomas de Zamora
		PARTIDO	Lomas de Zamora
RESPONSABLE ESTUDIOS TECNICOS		PLANO Sector Huerta - Implantacion	
COORDINACIÓN: H.L.		AREA:AREAS NATURALES PROTEGIDAS	
SUPERVISIÓN: A.M.S.		ESCALA	1:1000
FORMULACIÓN: J.P.CH		Nº EXPEDIENTE	
FORMULACIÓN: J.M.F		Nº GDEBA	

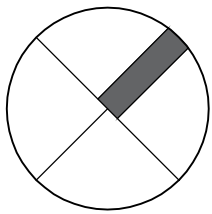

Area de Huerta

CALLE INTERNA

Ingreso a Huerta

Tranquera de Madera tratada 4mts

Modulo Oficina

11.29

27.00

Cerco Rural



2.00

5.50

Bancos de H' Premoldeados

Area de Reunion

26.00

Cisternas para Huerta



4.00

3.85


7.80

TODAS LAS MEDIDAS SE VERIFICARAN EN OBRA


MINISTERIO DE AMBIENTE DE LA PROVINCIA DE BUENOS AIRES					
BUENOS AIRES PROVINCIA					
PROYECTO		OBRA			
MINISTERIO DE AMBIENTE DE LA PROVINCIA DE BUENOS AIRES Programa de Fortalecimiento de la Política Ambiental de la Provincia de Buenos Aires Proyecto PNUD ARG/22/008		PUESTA EN VALOR RESERVA NATURAL PROVINCIAL SANTA CATALINA - ETAPA 1			
		LOCALIDAD	Lomas de Zamora		
		PARTIDO	Lomas de Zamora		
RESPONSABLE ESTUDIOS TECNICOS		PLANO Sector Huerta - Modulo Contenedor			
COORDINACIÓN: H.L.		AREA:AREAS NATURALES PROTEGIDAS			
SUPERVISIÓN: A.M.S.		ESCALA	S/E	N° PLANO 38	TOTAL 48
FORMULACIÓN: J.P.CH		N° EXPEDIENTE			
FORMULACIÓN: J.M.F		N° GDEBA			

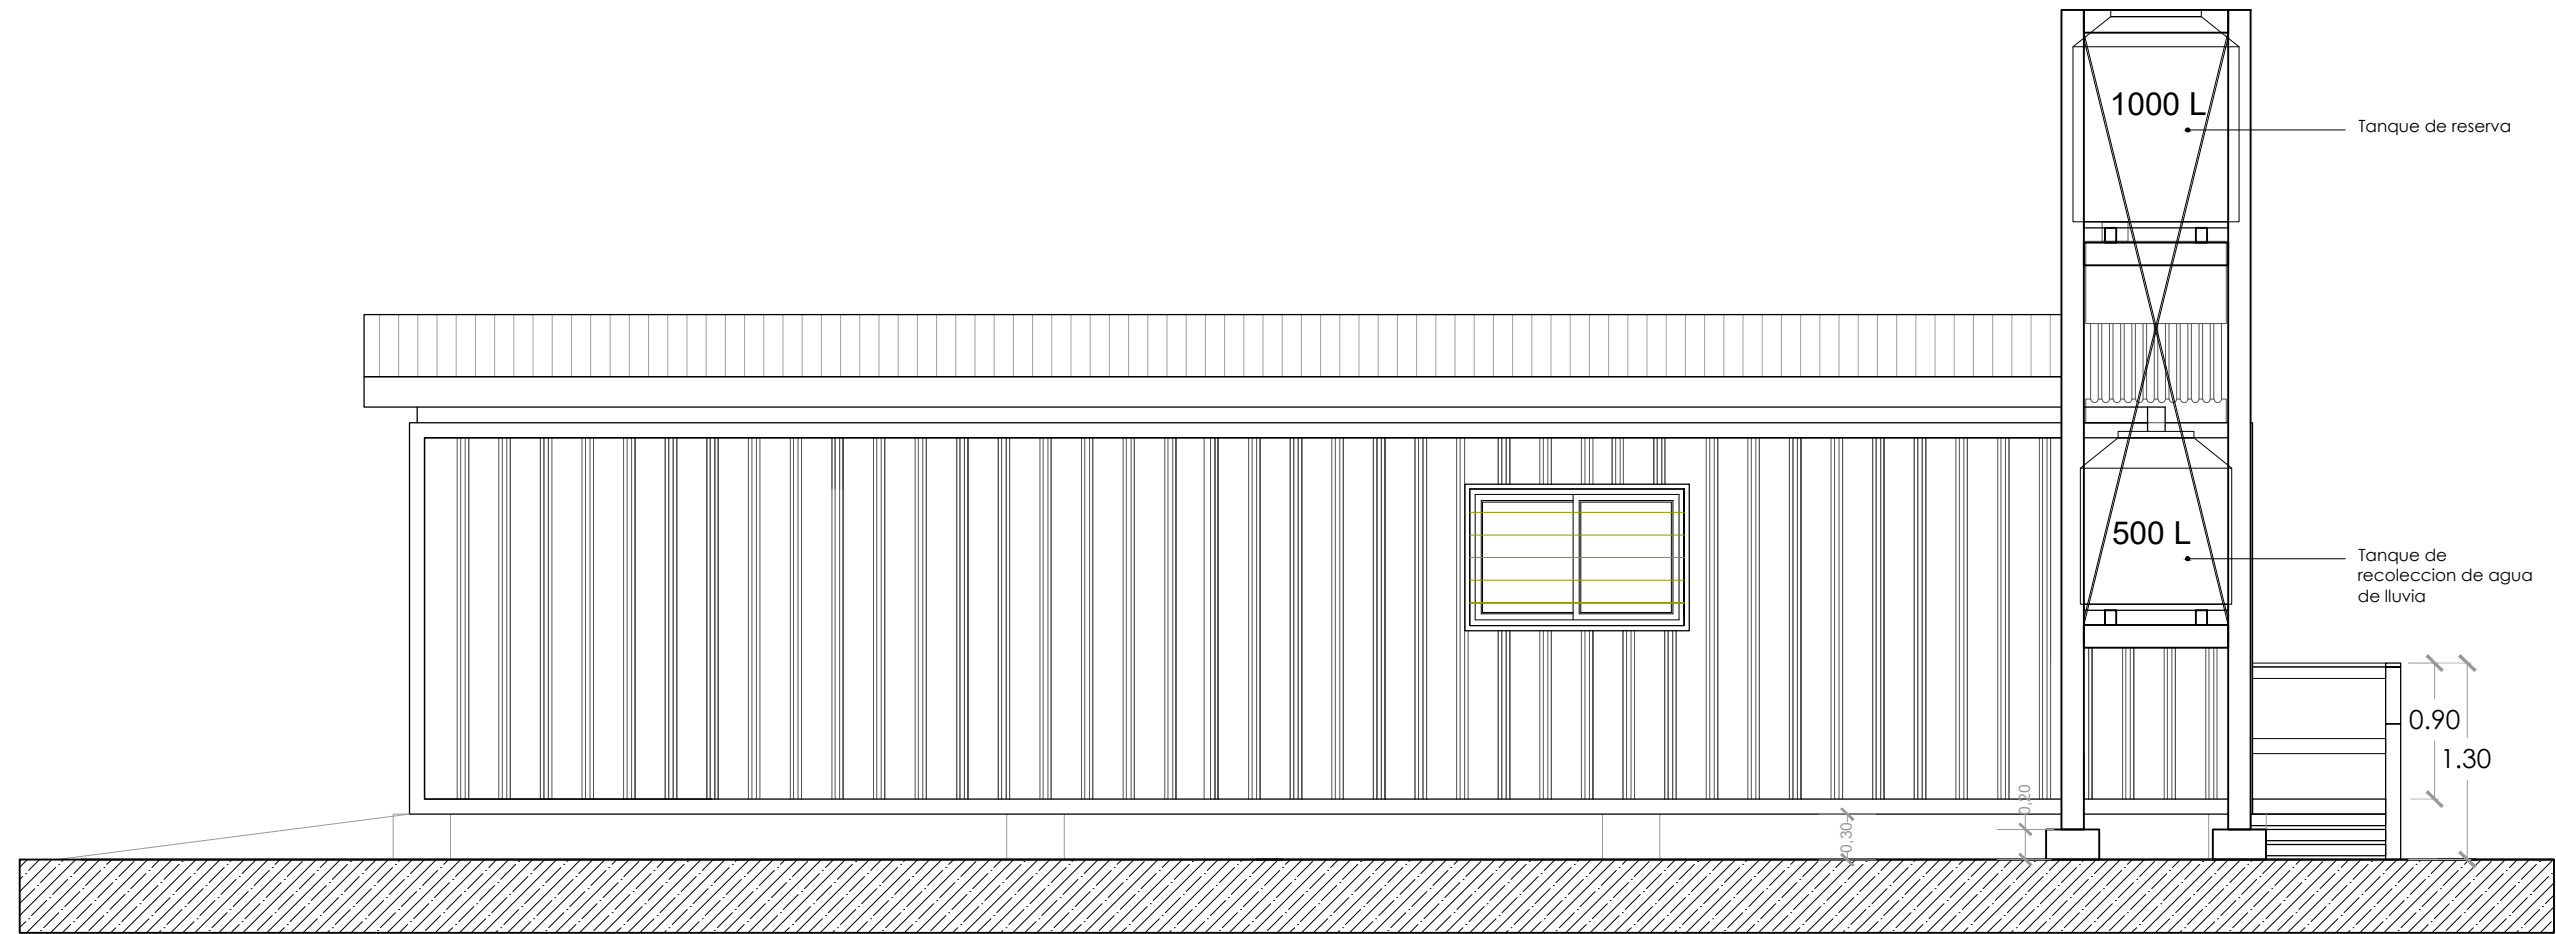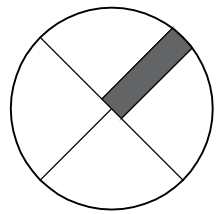

CONTRAFRENTE

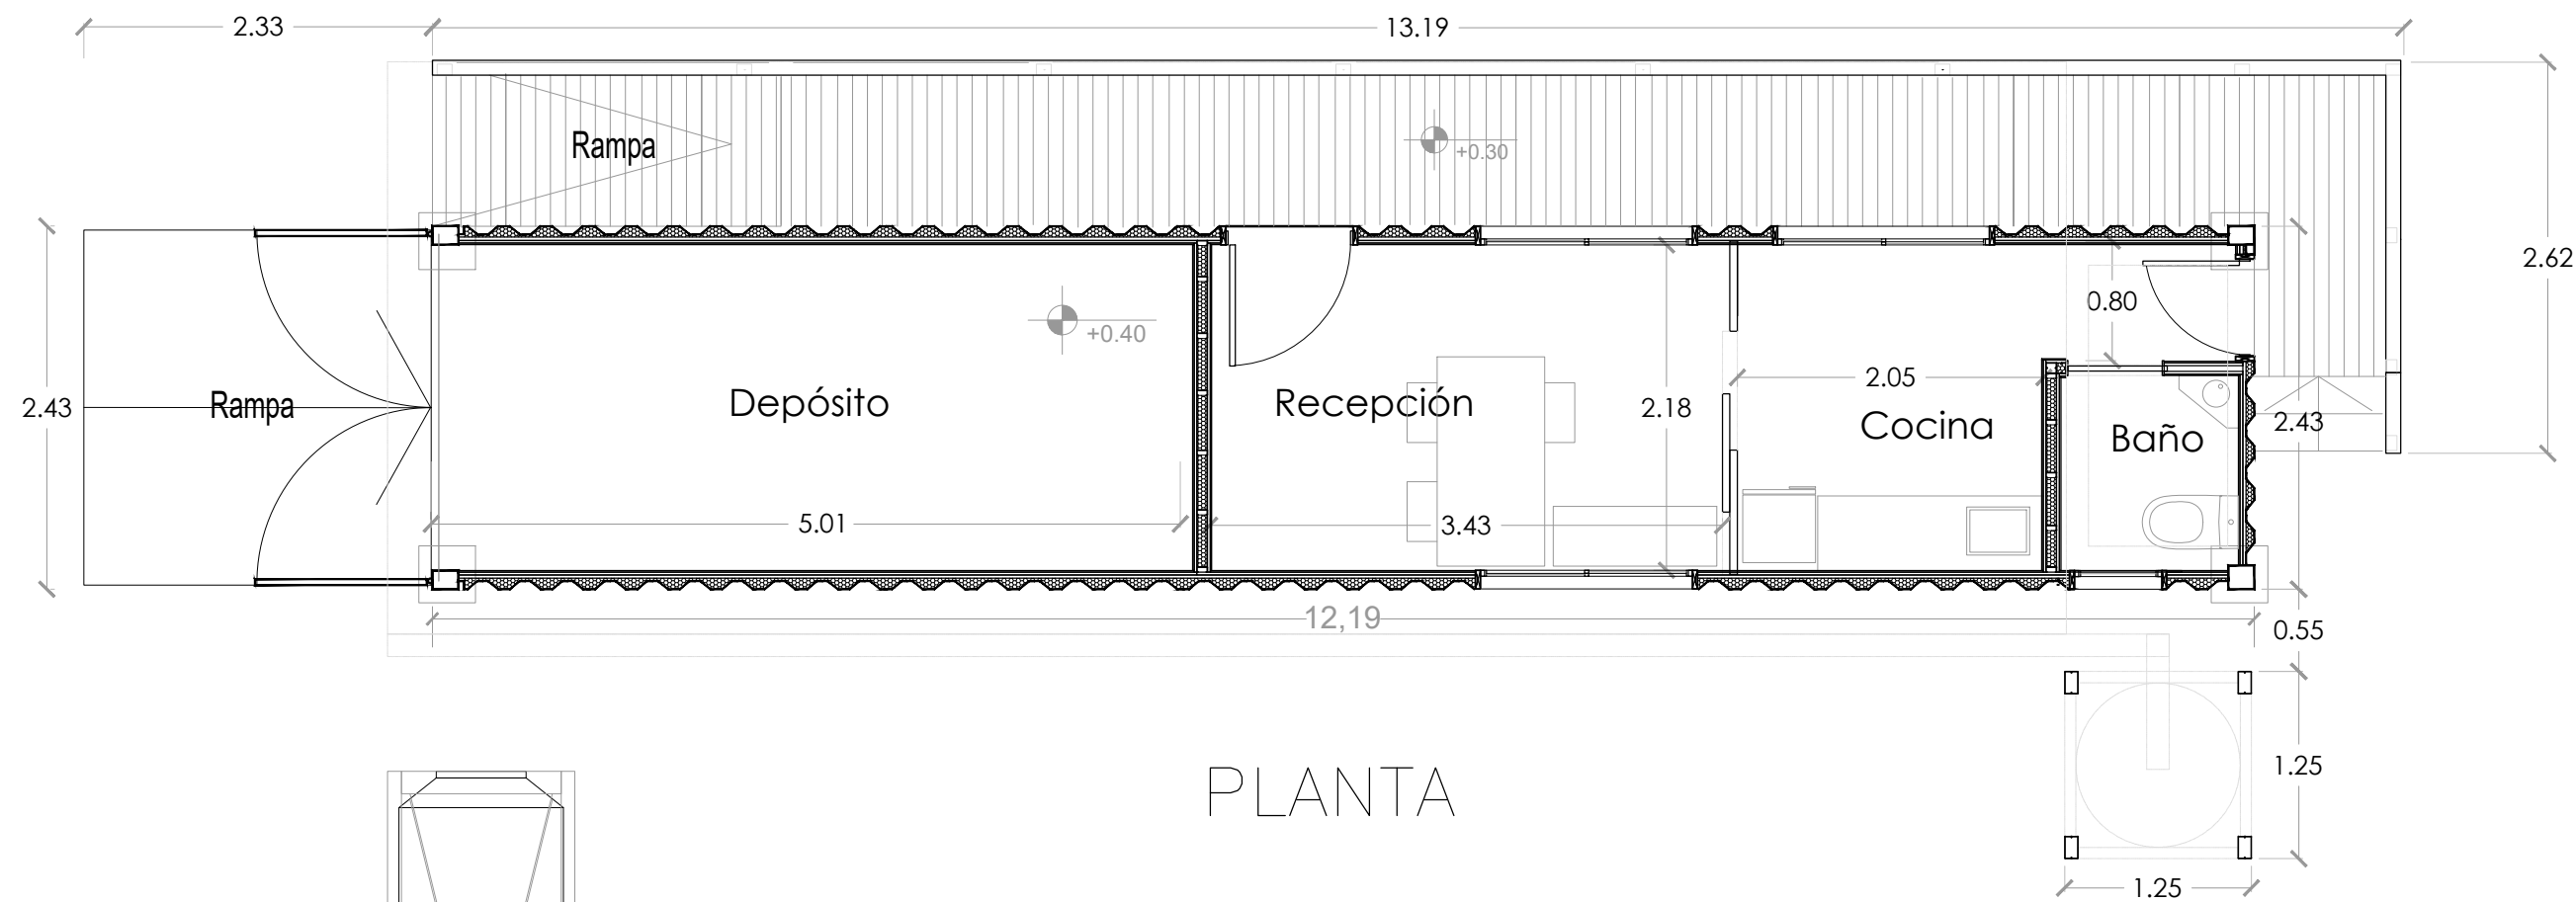


PLANTA

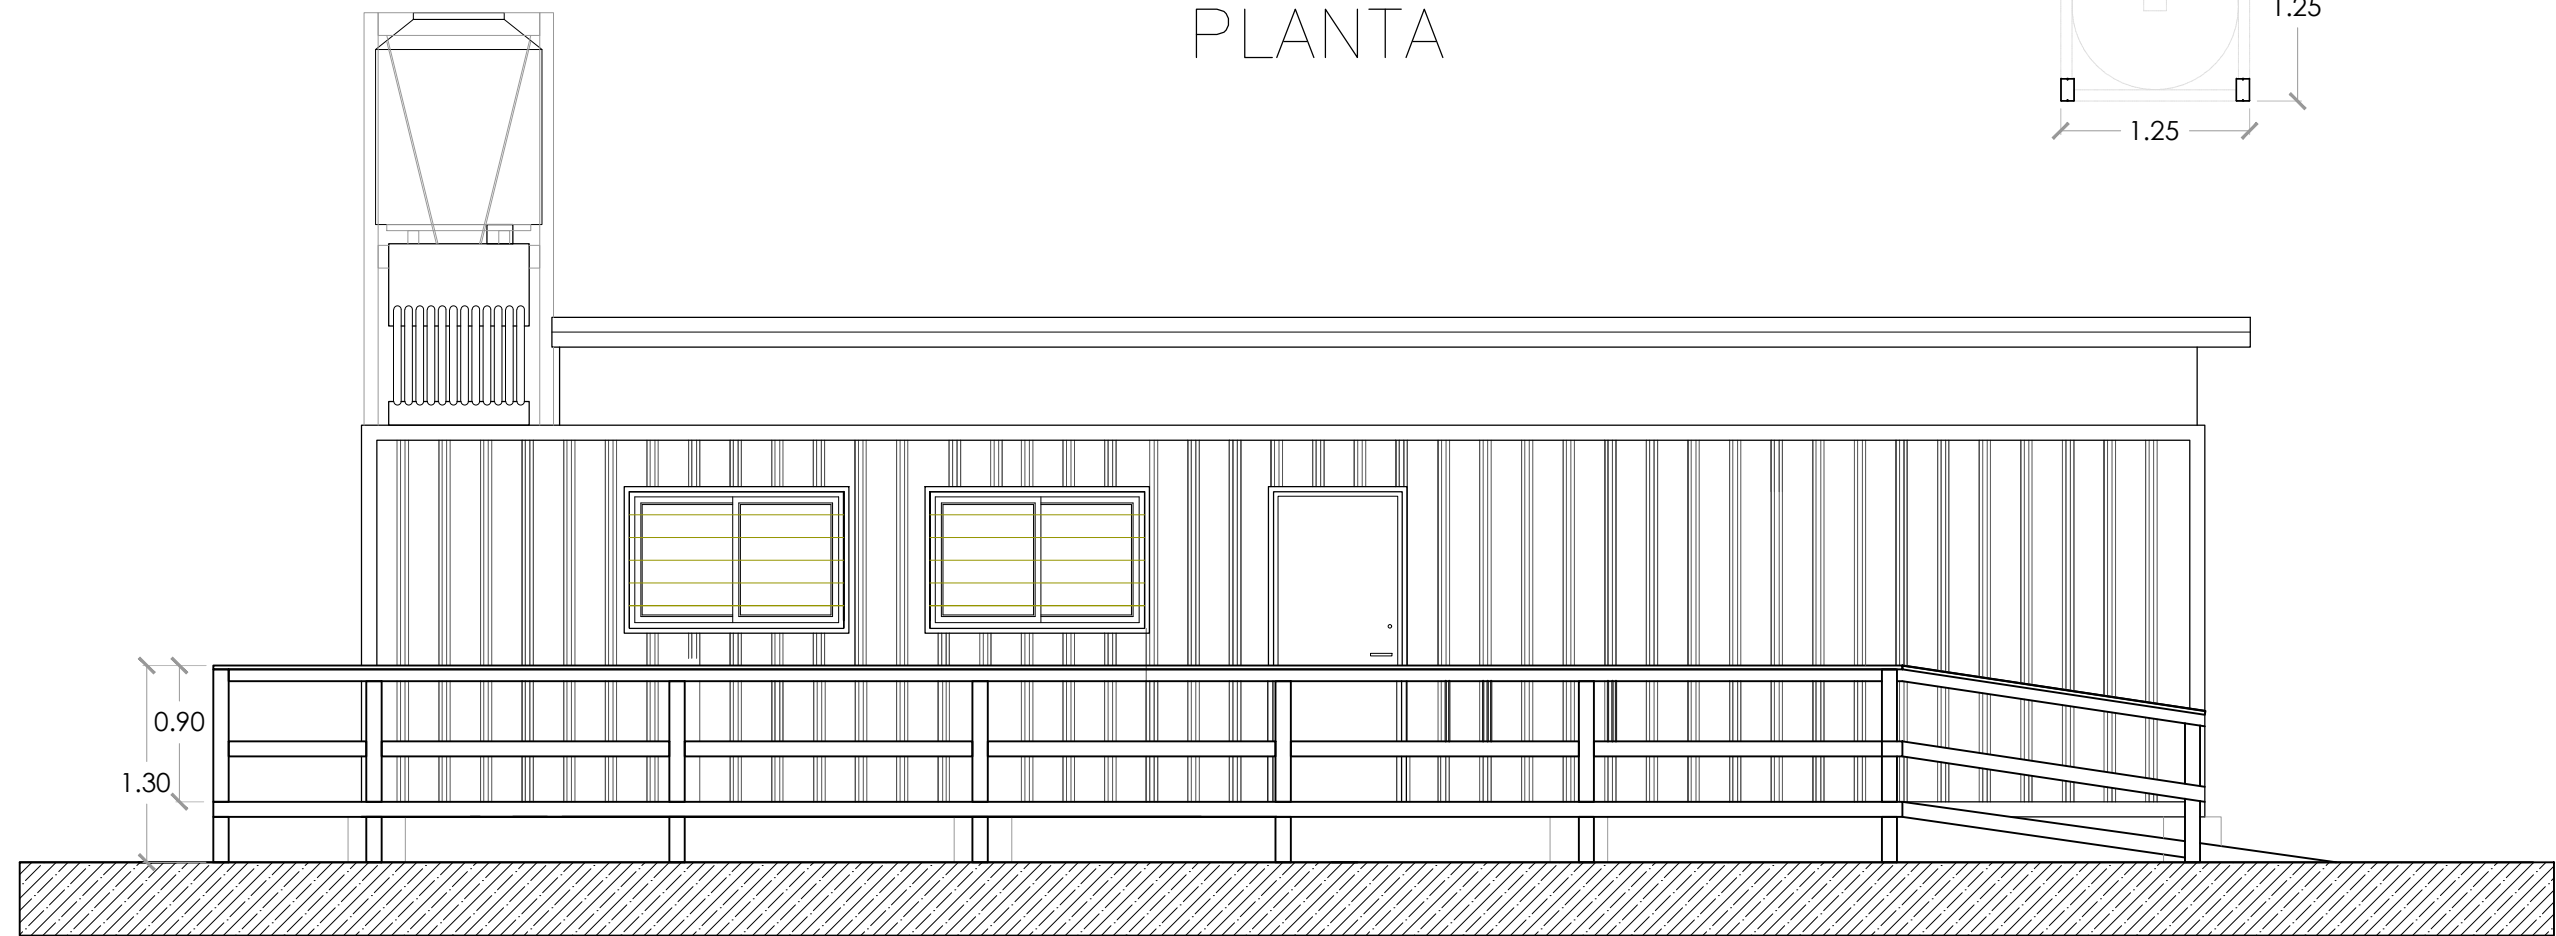

FRENTE

TODAS LAS MEDIDAS SE VERIFICARAN EN OBRA

MINISTERIO DE AMBIENTE DE LA PROVINCIA DE BUENOS AIRES			
BUENOS AIRES PROVINCIA			
PROYECTO	OBRA		
MINISTERIO DE AMBIENTE DE LA PROVINCIA DE BUENOS AIRES	PUESTA EN VALOR RESERVA NATURAL PROVINCIAL SANTA CATALINA - ETAPA 1		
Programa de Fortalecimiento de la Política Ambiental de la Provincia de Buenos Aires	LOCALIDAD	Lomas de Zamora	
Proyecto PNUD ARG/22/008	PARTIDO	Lomas de Zamora	
RESPONSABLE ESTUDIOS TECNICOS	PLANO	Sector Huerta - Modulo Contenedor	
COORDINACIÓN: H.L.	AREA:AREAS NATURALES PROTEGIDAS		
SUPERVISIÓN: A.M.S.	ESCALA	1:50	N° PLANO TOTAL
FORMULACIÓN: J.P.CH			39 48
FORMULACIÓN: J.M.F	N° EXPEDIENTE		
	N° GDEBA		

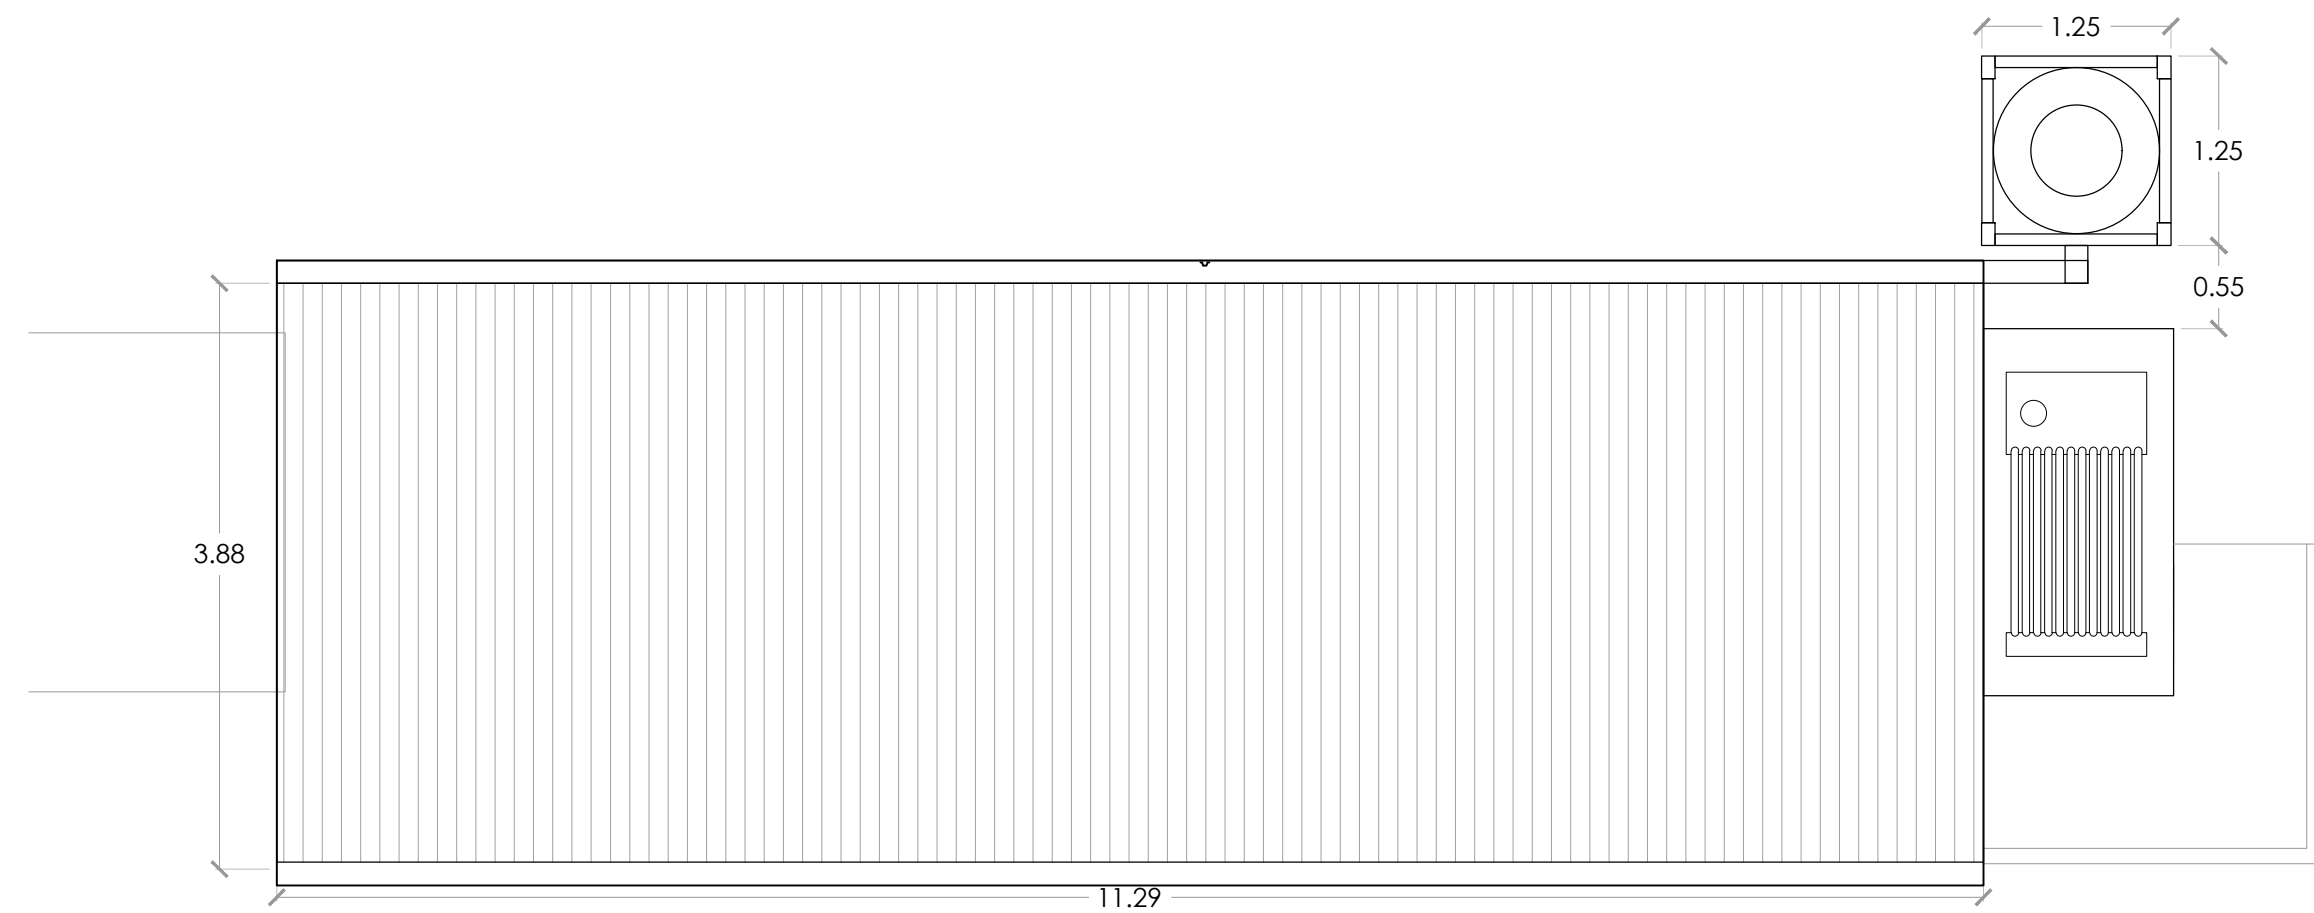

Technical drawing of the 'Torre Tanque' (Water Tower) showing its structure and components. The drawing includes a cross-section of the tower and a side view of the solar collector. Dimensions are provided in meters:

- Total height: 5.62
- Distance from ground to the top of the tower: 4.22
- Distance from ground to the base of the tower: 1.69
- Distance from ground to the base of the solar collector: 2.59
- Distance from the base of the solar collector to the top of the tower: 0.73
- Distance from the base of the solar collector to the base of the tower: 0.20
- Distance from the base of the solar collector to the base of the tower: 0.30
- Distance from the base of the solar collector to the base of the tower: 0.90
- Distance from the base of the solar collector to the base of the tower: 1.30

Labels include 'Torre Tanque', 'Termo Solar', and 'Cubierta Chapa acanalada'.

Technical drawing of a mobile food service unit, showing a side elevation and a front elevation. The side elevation includes a sloped roof with a circular vent, a main body with two doors, and a rear section with a large window. Dimensions are provided in meters (m).

Side Elevation Dimensions:

- Roof slope height: 0.73 m
- Main body height: 2.59 m
- Base height: 0.30 m
- Side door height: 0.90 m
- Side door width: 1.30 m



Front Elevation Dimensions:

- Overall height: 5.62 m
- Window height: 4.22 m
- Window width: 1.69 m
- Base height: 0.20 m

Diagrama de corte transversal de una estructura construida sobre un contenedor marítimo. El diagrama muestra las siguientes capas y componentes:


- Chapa sinusoidal galvanizada
- Aislante térmico aluminizado de 50mm
- Aislante Barrera Hidrofuga (tipo Tyvek)
- Placa OSB de 18 mm
- Perfil PGC 100
- Viga compuesta Perfil PGC 120
- Babeta chapa galvanizada (color negro)
- Perfil PGU 100
- Machimbre de PVC
- Baranda de WPC
- Estructura Deck con Perfilera
- Dados y Cimientos Segun Calculo
- Contenedor marítimo
- Regillas ventilacion 0.20 x 0.40m
- Celulosa Proyectada Esp. 25mm
- Revestimiento Melamina 15mm
- Zocalo sanitaria 22ml
- Piso Vinílico Alto Transito Esp. 3mm
- Fenólico de 18 mm

PROYECTO	OBRA
MINISTERIO DE AMBIENTE DE LA PROVINCIA DE BUENOS AIRES	PUESTA EN VALOR RESERVA NATURAL PROVINCIAL SANTA CATALINA - ETAPA 1
Programa de Fortalecimiento de la Política Ambiental de la Provincia de Buenos Aires Proyecto PNUD ARG/22/008	LOCALIDAD Lomas de Zamora PARTIDO Lomas de Zamora
RESPONSABLE ESTUDIOS TECNICOS	PLANO Sector Huerta - Modulo Contenedor
COORDINACIÓN: H.L.	AREA/AREAS NATURALES PROTEGIDAS
SUPERVISIÓN: A.M.S.	ESCALA 1:100
FORMULACIÓN: J.P.CH	N° EXPEDIENTE
FORMULACIÓN: J.M.F	N° GDEBA

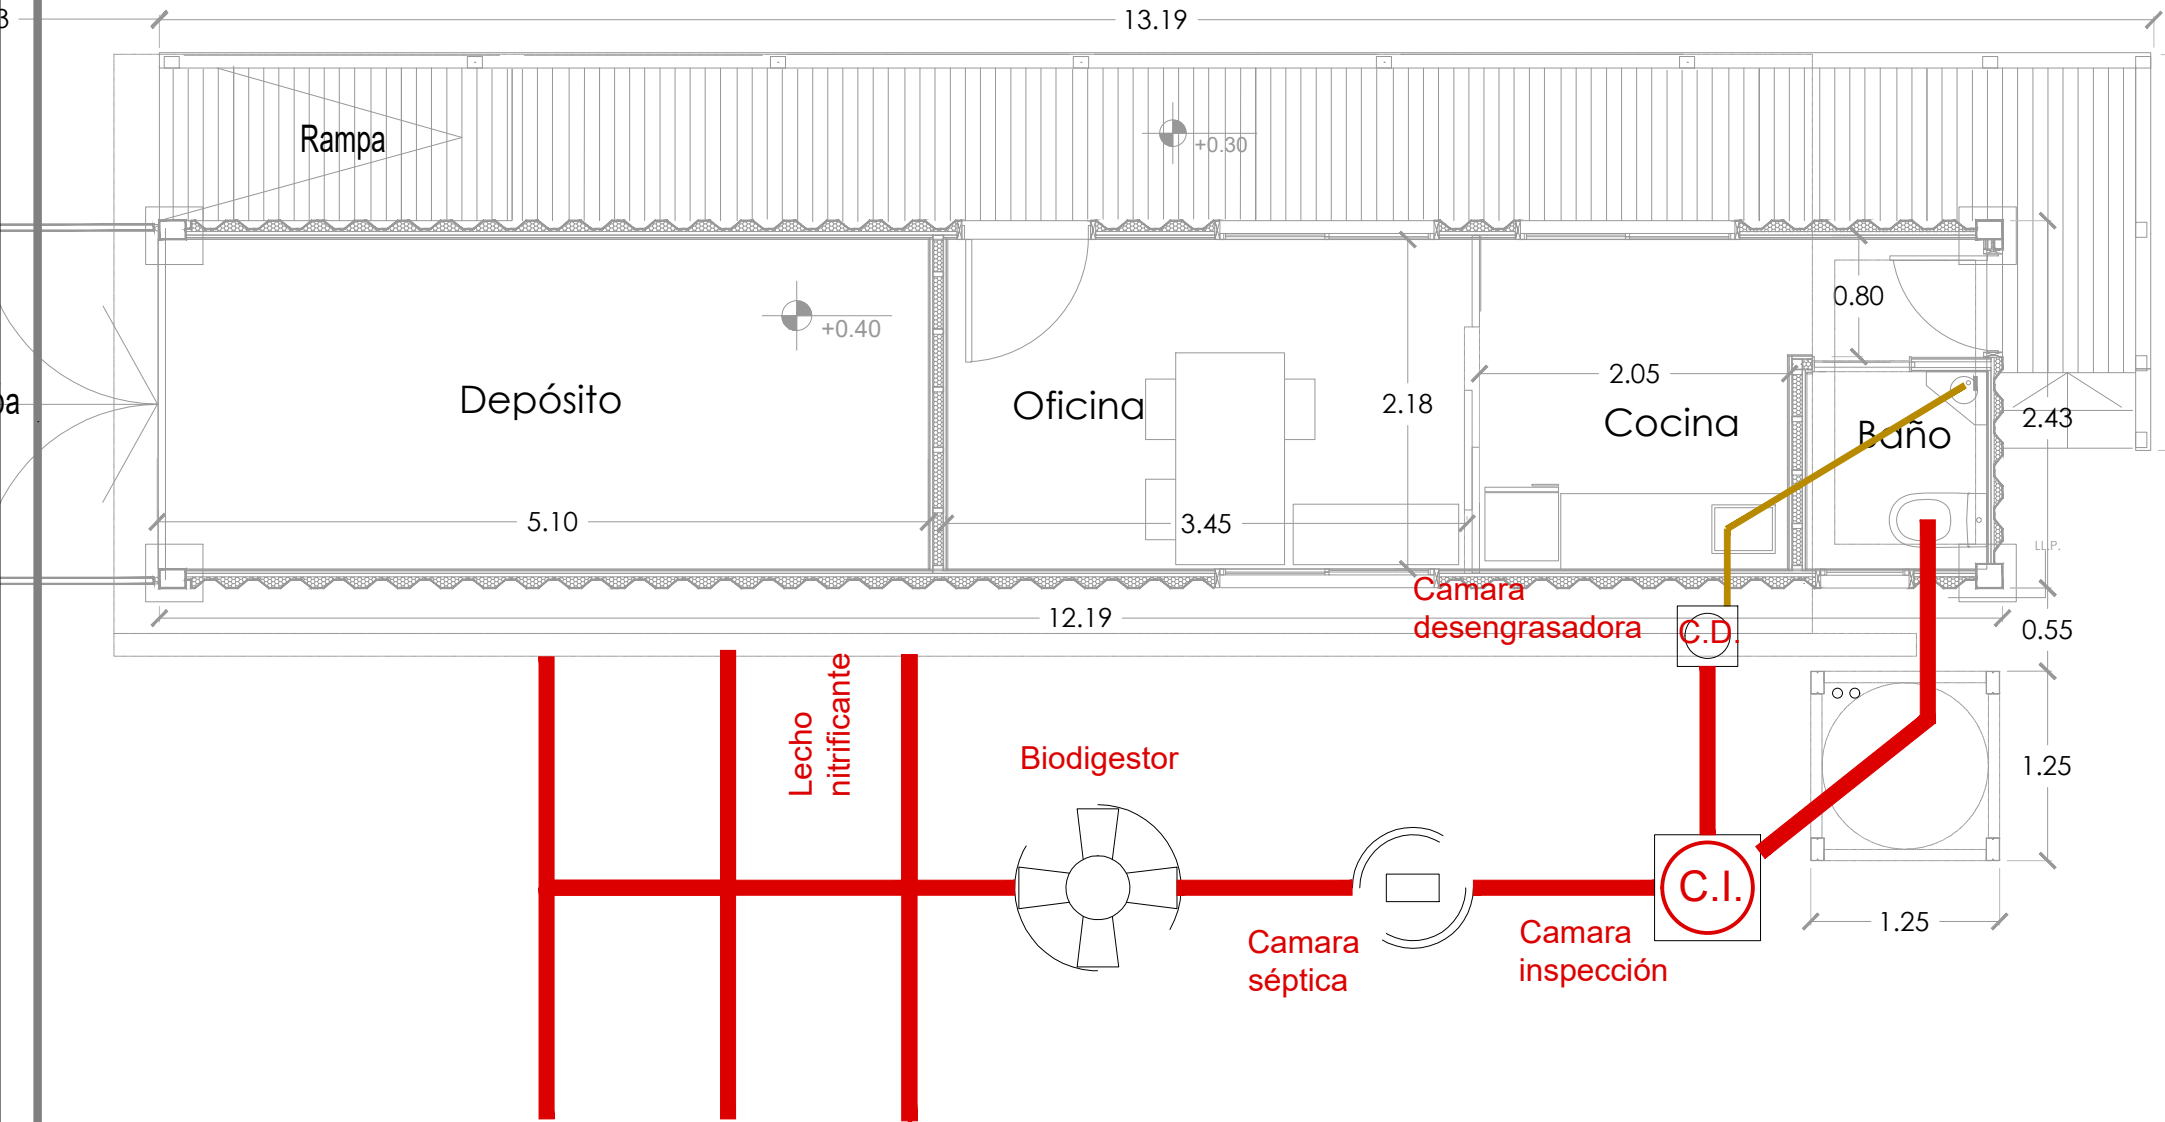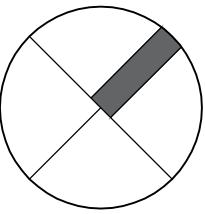


INSTALACION CLOACAL

MINISTERIO DE AMBIENTE DE LA PROVINCIA DE BUENOS AIRES			
BUENOS AIRES PROVINCIA			
PROYECTO		OBRA	
MINISTERIO DE AMBIENTE DE LA PROVINCIA DE BUENOS AIRES		PUESTA EN VALOR RESERVA NATURAL PROVINCIAL SANTA CATALINA - ETAPA 1	
Programa de Fortalecimiento de la Política Ambiental de la Provincia de Buenos Aires		LOCALIDAD	Lomas de Zamora
Proyecto PNUD ARG/22/008		PARTIDO	Lomas de Zamora
RESPONSABLE ESTUDIOS TECNICOS		PLANO	
COORDINACIÓN: H.L.		Sector Huerta - Modulo Contenedor - Instalacion Cloacal	
SUPERVISIÓN: A.M.S.		AREA:AREAS NATURALES PROTEGIDAS	
FORMULACIÓN: J.P.CH		ESCALA	1:50
FORMULACIÓN: J.M.F		N° EXPEDIENTE	
		N° GDEBA	


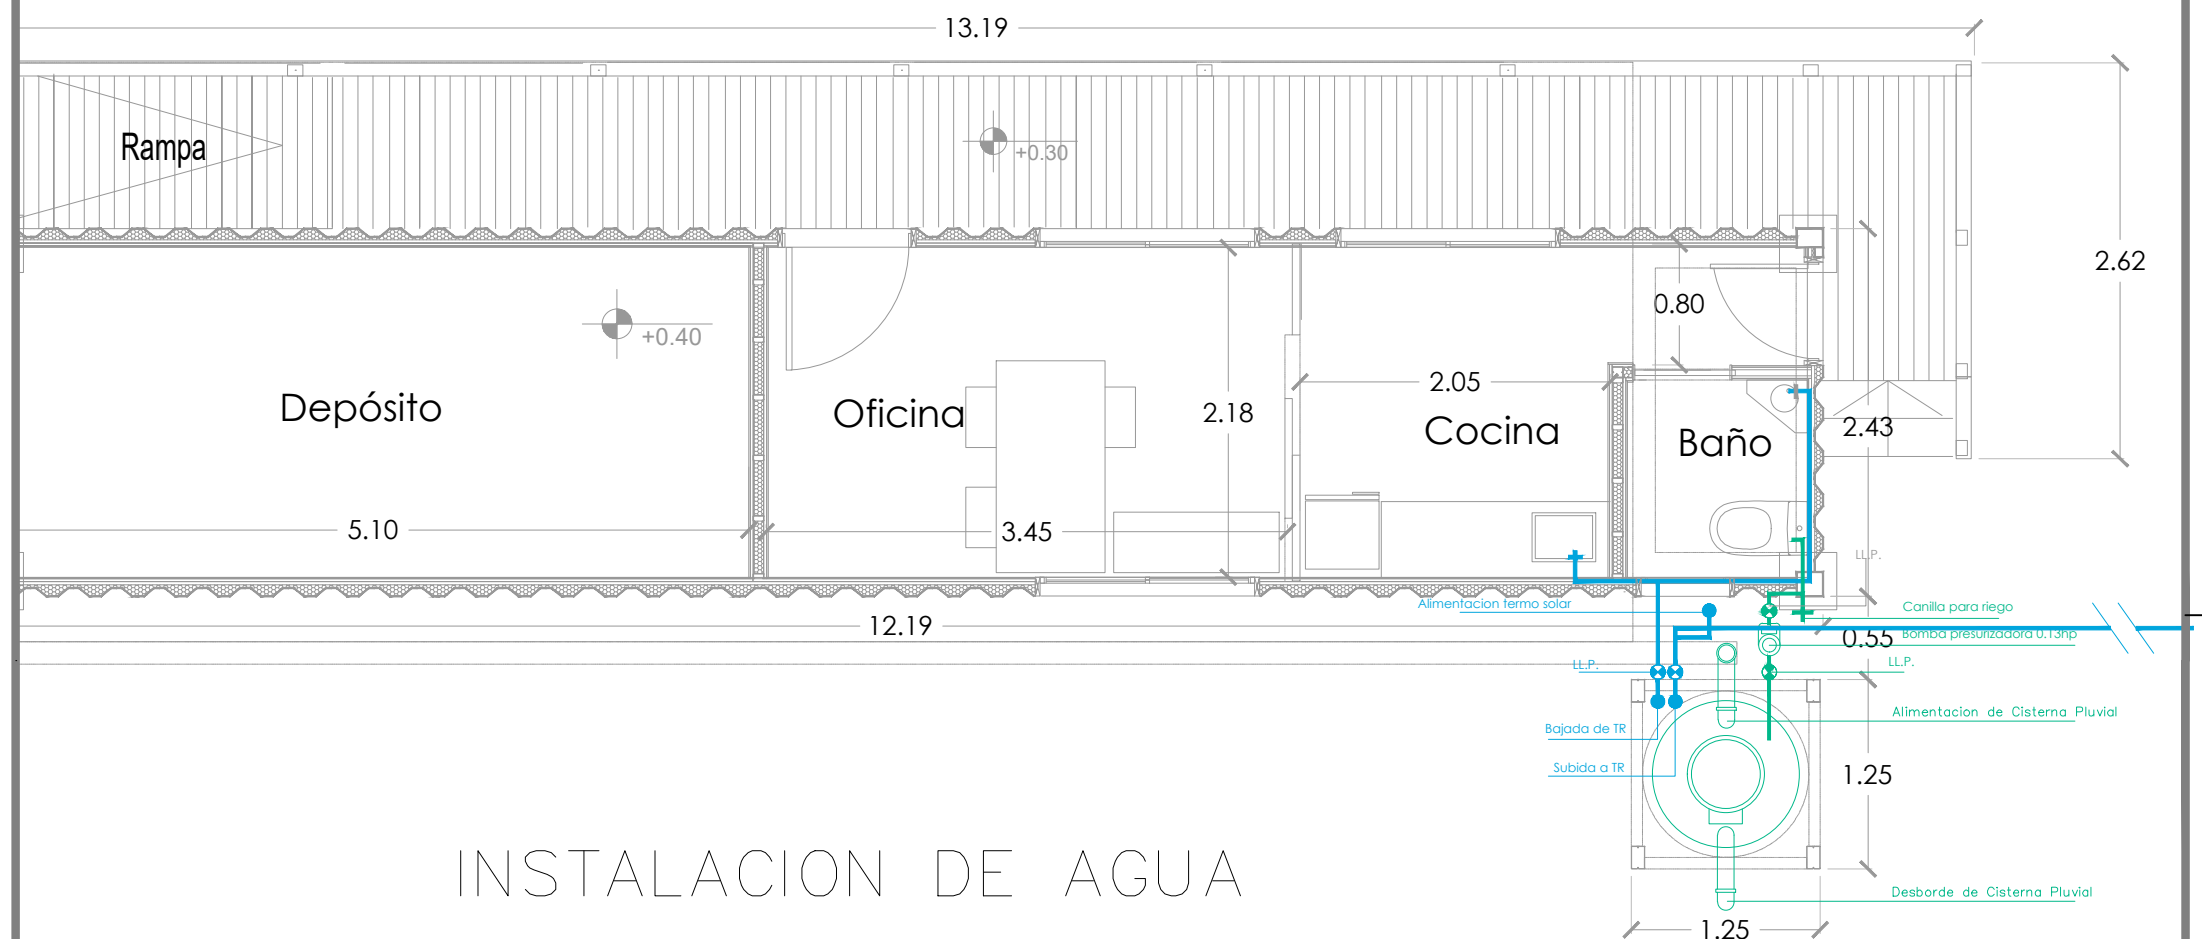


INSTALACION DE AGUA

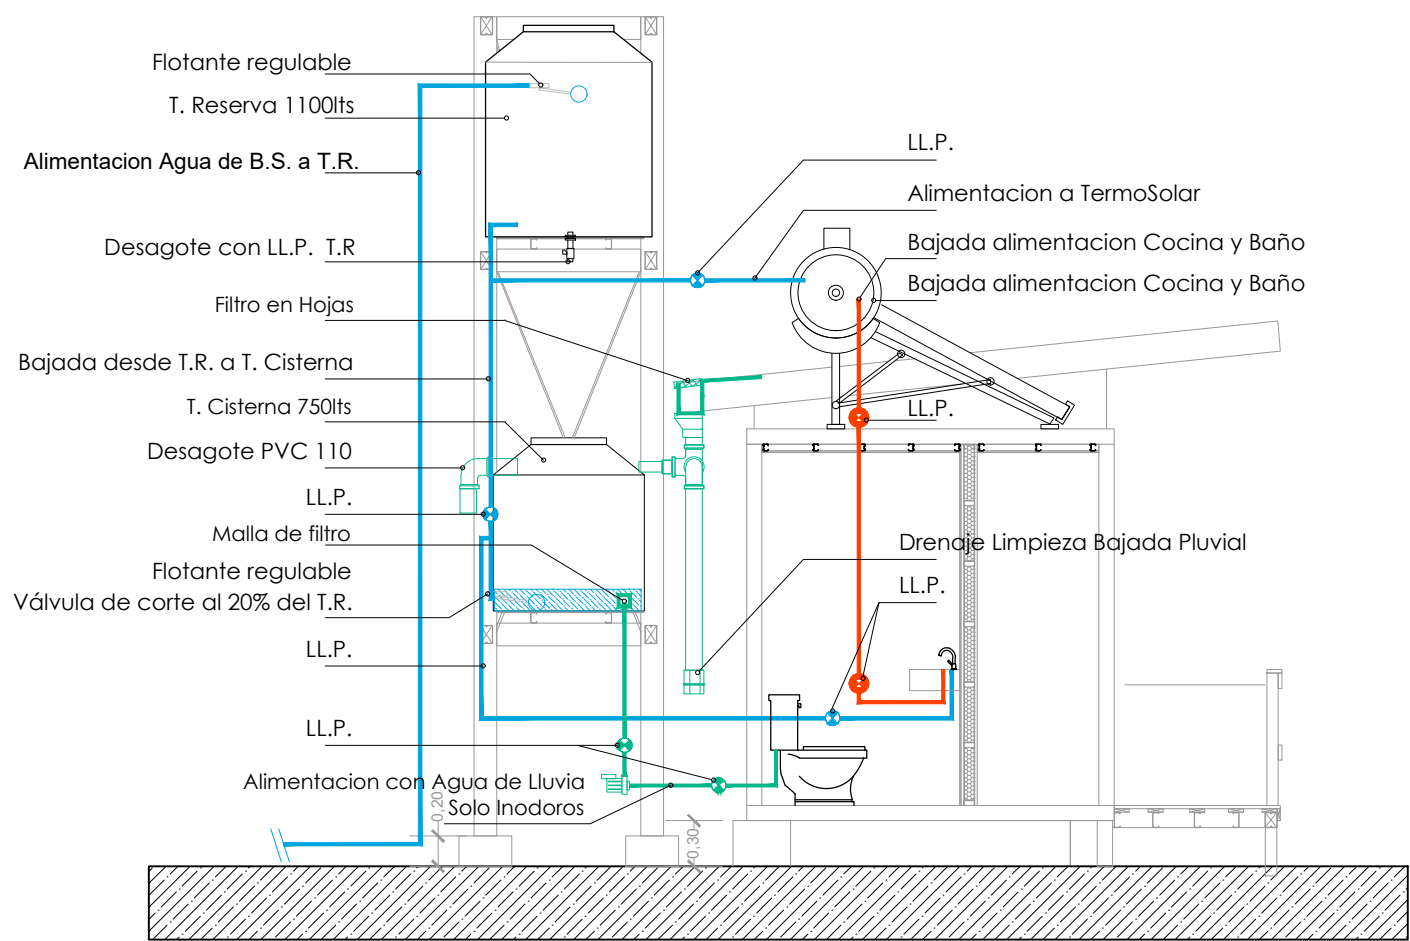



ESQUEMA DE AGUA (idem
baños externos)

MINISTERIO DE AMBIENTE DE LA PROVINCIA DE BUENOS AIRES			
BUENOS AIRES PROVINCIA			
PROYECTO		OBRA	
MINISTERIO DE AMBIENTE DE LA PROVINCIA DE BUENOS AIRES		PUESTA EN VALOR RESERVA NATURAL PROVINCIAL SANTA CATALINA - ETAPA 1	
Programa de Fortalecimiento de la Política Ambiental de la Provincia de Buenos Aires		LOCALIDAD	Lomas de Zamora
Proyecto PNUD ARG/22/008		PARTIDO	Lomas de Zamora
RESPONSABLE ESTUDIOS TECNICOS		PLANO	
		Sector Huerta - Modulo Contenedor - Inst. Agua y Lluvia	
COORDINACIÓN: H.L.		AREA:AREAS NATURALES PROTEGIDAS	
SUPERVISIÓN: A.M.S.		ESCALA	1:50
FORMULACIÓN: J.P.CH		N° PLANO	42
FORMULACIÓN: J.M.F		TOTAL	48
		N° EXPEDIENTE	
		N° GDEBA	

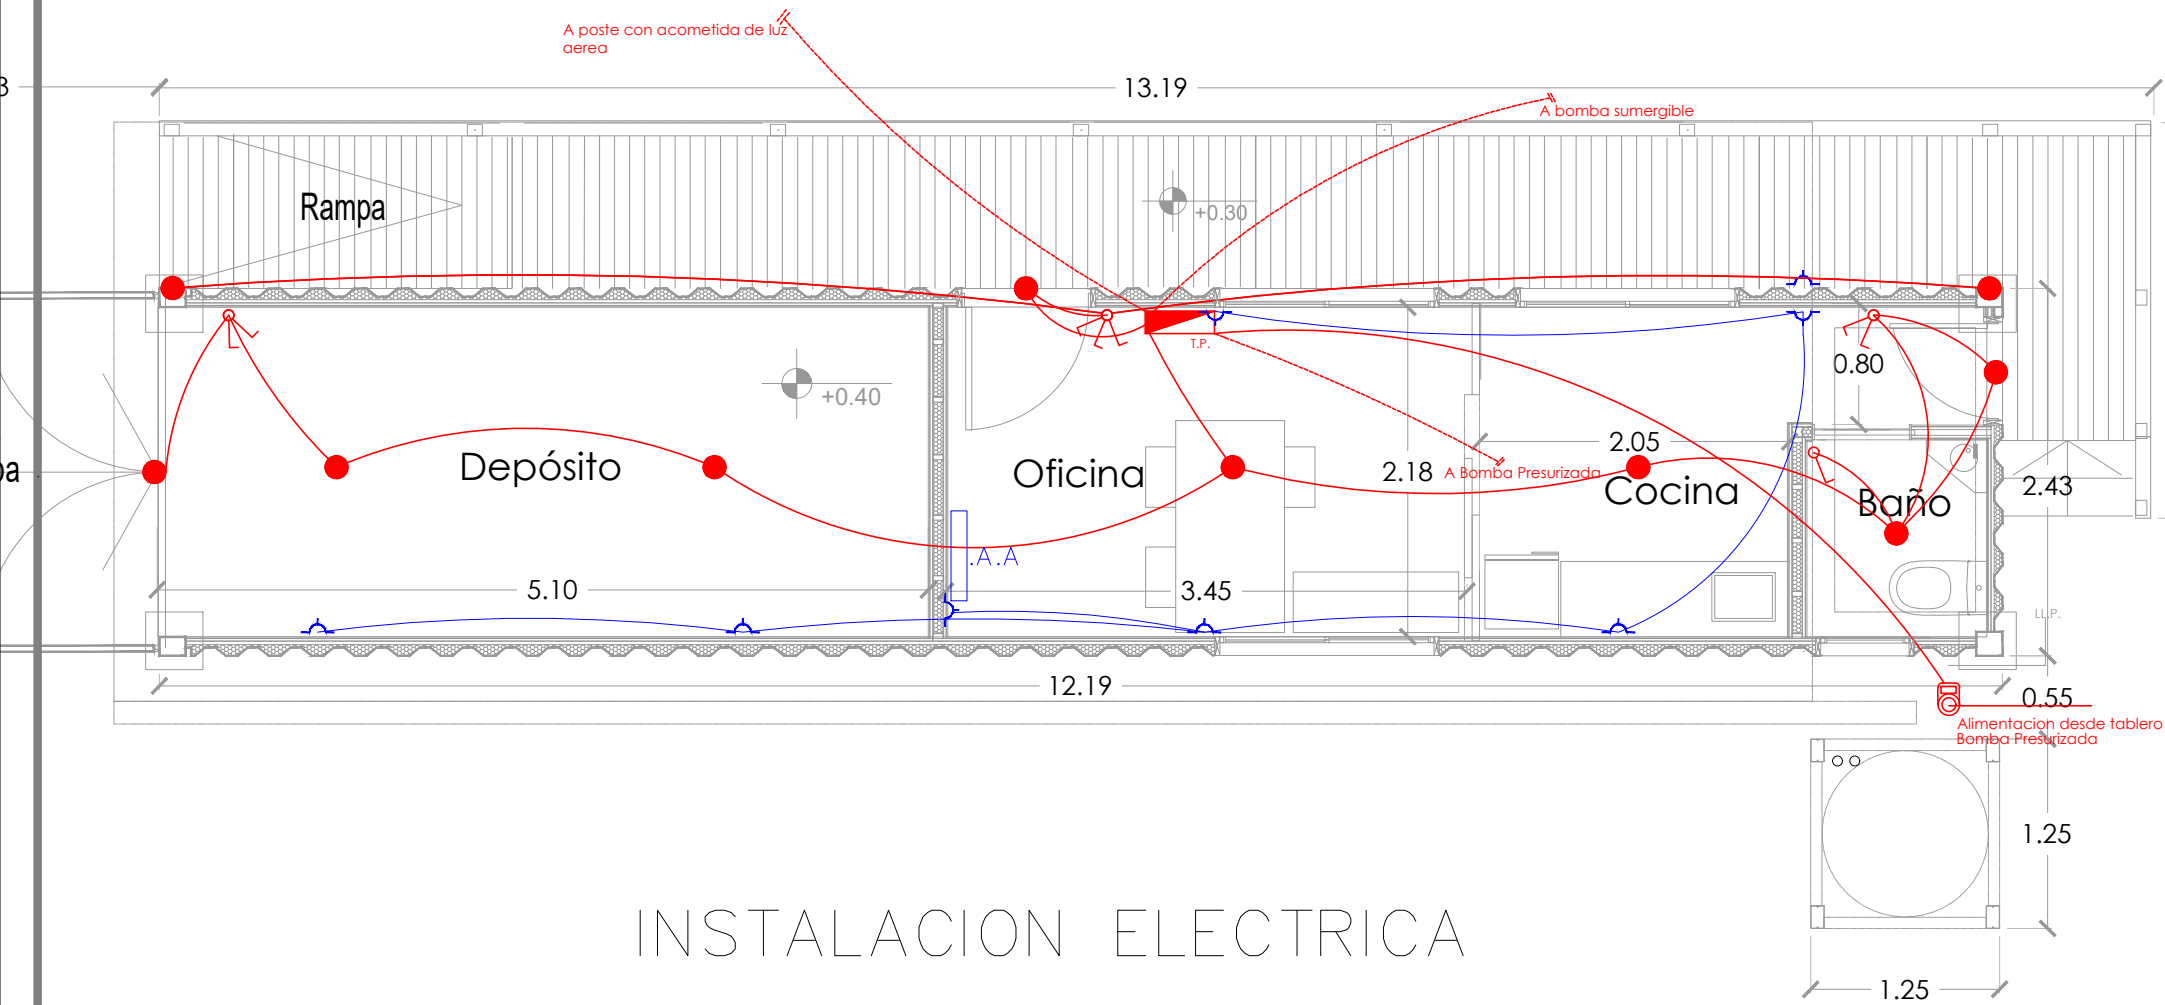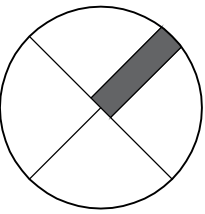

INSTALACION ELECTRICA

MINISTERIO DE AMBIENTE DE LA PROVINCIA DE BUENOS AIRES			
BUENOS AIRES PROVINCIA			
PROYECTO		OBRA	
MINISTERIO DE AMBIENTE DE LA PROVINCIA DE BUENOS AIRES		PUESTA EN VALOR RESERVA NATURAL PROVINCIAL SANTA CATALINA - ETAPA 1	
Programa de Fortalecimiento de la Política Ambiental de la Provincia de Buenos Aires		LOCALIDAD	Lomas de Zamora
Proyecto PNUD ARG/22/008		PARTIDO	Lomas de Zamora
RESPONSABLE ESTUDIOS TECNICOS		PLANO	
COORDINACIÓN: H.L.		Sector Huerta - Modulo Contenedor - Instalacion Electrica	
SUPERVISIÓN: A.M.S.		AREA:AREAS NATURALES PROTEGIDAS	
FORMULACIÓN: J.P.CH		ESCALA	1:50
FORMULACIÓN: J.M.F		N° PLANO	43
		N° EXPEDIENTE	TOTAL 48
		N° GDEBA	

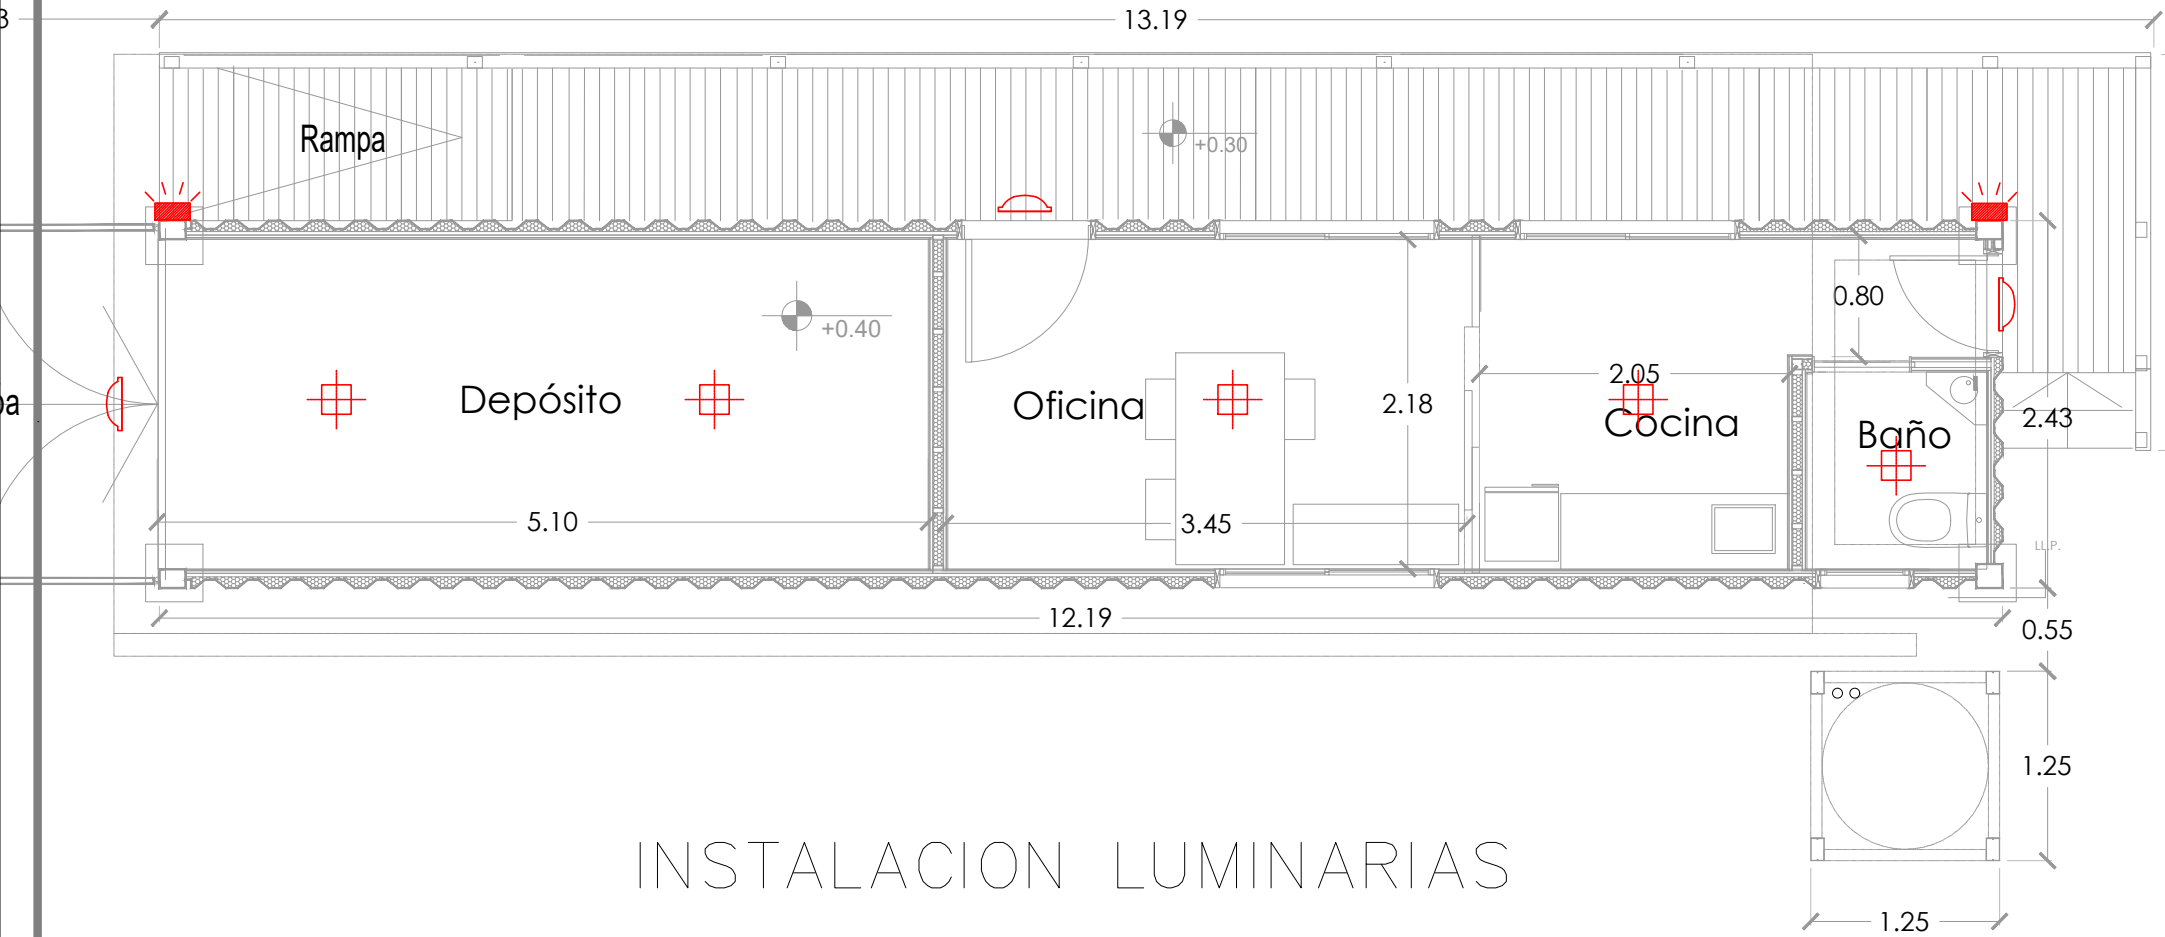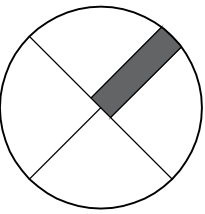

INSTALACION LUMINARIAS

LUMINARIAS

-  Luminaria Plafón Led De Aplicar Cuadrado 18w Luz Cálida 1100lm
-  Luminaria Aplique Plafón Led Exterior 24w Ovalada Ip65
-  Luminaria Reflector de bajo consumo exterior –Led 50w Luz Blanca

MINISTERIO DE AMBIENTE DE LA PROVINCIA DE BUENOS AIRES			
BUENOS AIRES PROVINCIA			
PROYECTO		OBRA	
MINISTERIO DE AMBIENTE DE LA PROVINCIA DE BUENOS AIRES		PUESTA EN VALOR RESERVA NATURAL PROVINCIAL SANTA CATALINA - ETAPA 1	
Programa de Fortalecimiento de la Política Ambiental de la Provincia de Buenos Aires		LOCALIDAD	Lomas de Zamora
Proyecto PNUD ARG/22/008		PARTIDO	Lomas de Zamora
RESPONSABLE ESTUDIOS TECNICOS		PLANO	
COORDINACIÓN: H.L.		Sector Huerta - Modulo Contenedor - Luminarias	
SUPERVISIÓN: A.M.S.		AREA:AREAS NATURALES PROTEGIDAS	
FORMULACIÓN: J.P.CH		ESCALA	1:50
FORMULACIÓN: J.M.F		N° PLANO	44
		TOTAL	48
		N° EXPEDIENTE	
		N° GDEBA	

MODULO OFICINA/DEPÓSITO DE 12 m

FICHA TÉCNICA

INTERIOR

- Aislación Térmica: Celulosa proyectada sobre chapa, 25mm espesor
- Piso: Piso vinílico Tipo Armstrong modelo Medintech 3 mm sobre fenólico 18 mm
- Revestimiento: Melamina 15 mm color ceniza s/estructura metálica 35mm (sistema Durlock), junta PVC. En baño listones de PVC, machimbrado sobre estructura metálica. En columna TR Sinding 8x10x200mm
- Cielorraso: PVC reforzado sobre estructura de soporte en todos los locales del módulo. Las tablillas serán de 200 x 120 x 7 mm con junta tomada
- Carpinterías: Ventanas en PVC doble vidriado 3+3+12+4. Puertas en chapa N°18 inyectada
- Instalación Eléctrica: Cañería en PVC ref. y cables normalizados según norma
- Instalación AF y AC: Cañería termofusión
- Instalación Cloaca: Cañería Polipropileno Awaduct. Eliminación de aguas grises y negras c/ biodigestor


CUBIERTA DE TECHO

- Chapa exterior: Chapa galvanizada acanalada de 25 Estructura de soporte y anclajes de perfilera C y U galvanizada segun cálculo Cerreamiento horizontal con placas OSB de 18 Cerreamiento vertical con placas OSB de 18 y placa cementicia


EXTERIOR

- Chapa exterior: Arenado, base epoxy y pintura poliuretánica dos manos. Sobre cubierta membrana líquida o en pasta con dos manos de pintura impermeable blanca
- Deck Y Baranda: Tablas WPC (polietileno reciclado) 22x100x200mm estructura de soporte y anclajes de perfilera C y U galvanizada segun cálculo


PLANILLA DE CARPINTERIAS

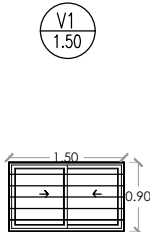


V1		CANT.TOTAL
UBICACION	OFICINA	1
	COCINA	2
TIPO	HOJAS CORREDIZAS	
MARCO Y HOJA	PERFILES DE PVC COLOR BLANCO LINEA DE DOBLE CONTACTO CON BURLETES DE CIERRE DE EPDM Y FELPILLAS DE POLIPROPILENO.PREMARCOS DE LA MISMA LINEA.TODOS LOS ACCESORIOS (MANIJAS,BISAGRAS,PASADORES SUP. E INF. FALLEBAS, ETC.) SERAN DE ALUMINIO DE 1° CALIDAD. CON CORTINA DE ENROLLAR	
REJAS	MARCO PLANCH.1.5" HIERRO RED.16 MM	
VIDRIOS	DOBLE VIDRIADO 4+12+4	

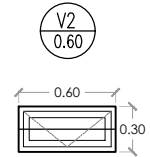


V2		CANT.TOTAL
UBICACION	BAÑO	1
TIPO	TIPO Banderola	
MARCO Y HOJA	PERFILES DE PVC COLOR BALNCO LINEA DE DOBLE CONTACTO CON BURLETES DE CIERRE DE EPDM Y FELPILLAS DE POLIPROPILENO.PREMARCOS DE LA MISMA LINEA.TODOS LOS ACCESORIOS (MANIJAS,BISAGRAS,PASADORES SUP. E INF. FALLEBAS, ETC.) SERAN DE ALUMINIO DE 1° CALIDAD. CON CORTINA DE ENROLLAR	
REJAS	MARCO PLANCH.1.5" HIERRO RED.16 MM	
VIDRIOS	DOBLE VIDRIADO 4+12+4	

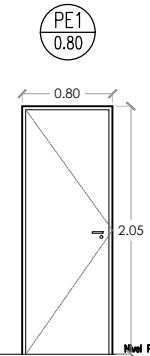

PE1	CANT.TOTAL
PUERTA CHAPA n°18 INYECTADA , ABRIR IZQUIERDA	1

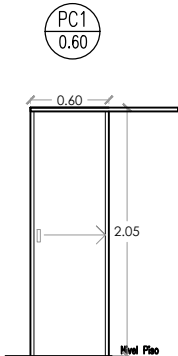


PC1	CANT.TOTAL
PUERTA PLACA CORREDIZA DE EMBUTIR	1

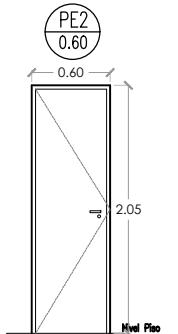

PC2	CANT.TOTAL
PUERTA PLACA CORREDIZA DE EMBUTIR	1

PE2	CANT.TOTAL
PUERTA CHAPA n°18 INYECTADA , ABRIR IZQUIERDA	1

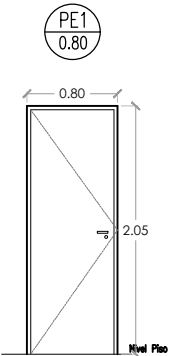

PE1	CANT.TOTAL
PUERTA CHAPA n°18 INYECTADA , ABRIR IZQUIERDA	1



TODAS LAS MEDIDAS SE VERIFICARAN EN OBRA

MINISTERIO DE AMBIENTE DE LA PROVINCIA DE BUENOS AIRES


BUENOS AIRES PROVINCIA

PROYECTO		OBRA	
MINISTERIO DE AMBIENTE DE LA PROVINCIA DE BUENOS AIRES		PUESTA EN VALOR RESERVA NATURAL PROVINCIAL SANTA CATALINA - ETAPA 1	
Programa de Fortalecimiento de la Política Ambiental de la Provincia de Buenos Aires		LOCALIDAD	Lomas de Zamora
Proyecto PNUD ARG/22/008		PARTIDO	Lomas de Zamora
RESPONSABLE ESTUDIOS TECNICOS		PLANO	
		Sector Huerta - Modulo Contenedor - P. de Carpinterias	
COORDINACIÓN: H.L.		AREA:AREAS NATURALES PROTEGIDAS	
SUPERVISIÓN: A.M.S.		ESCALA	S/E
FORMULACIÓN: J.P.CH		N° PLANO	45
FORMULACIÓN: J.M.F		TOTAL	48
		N° EXPEDIENTE	
		N° GDEBA	

Distribucion de Agua por Bomba Sumergible

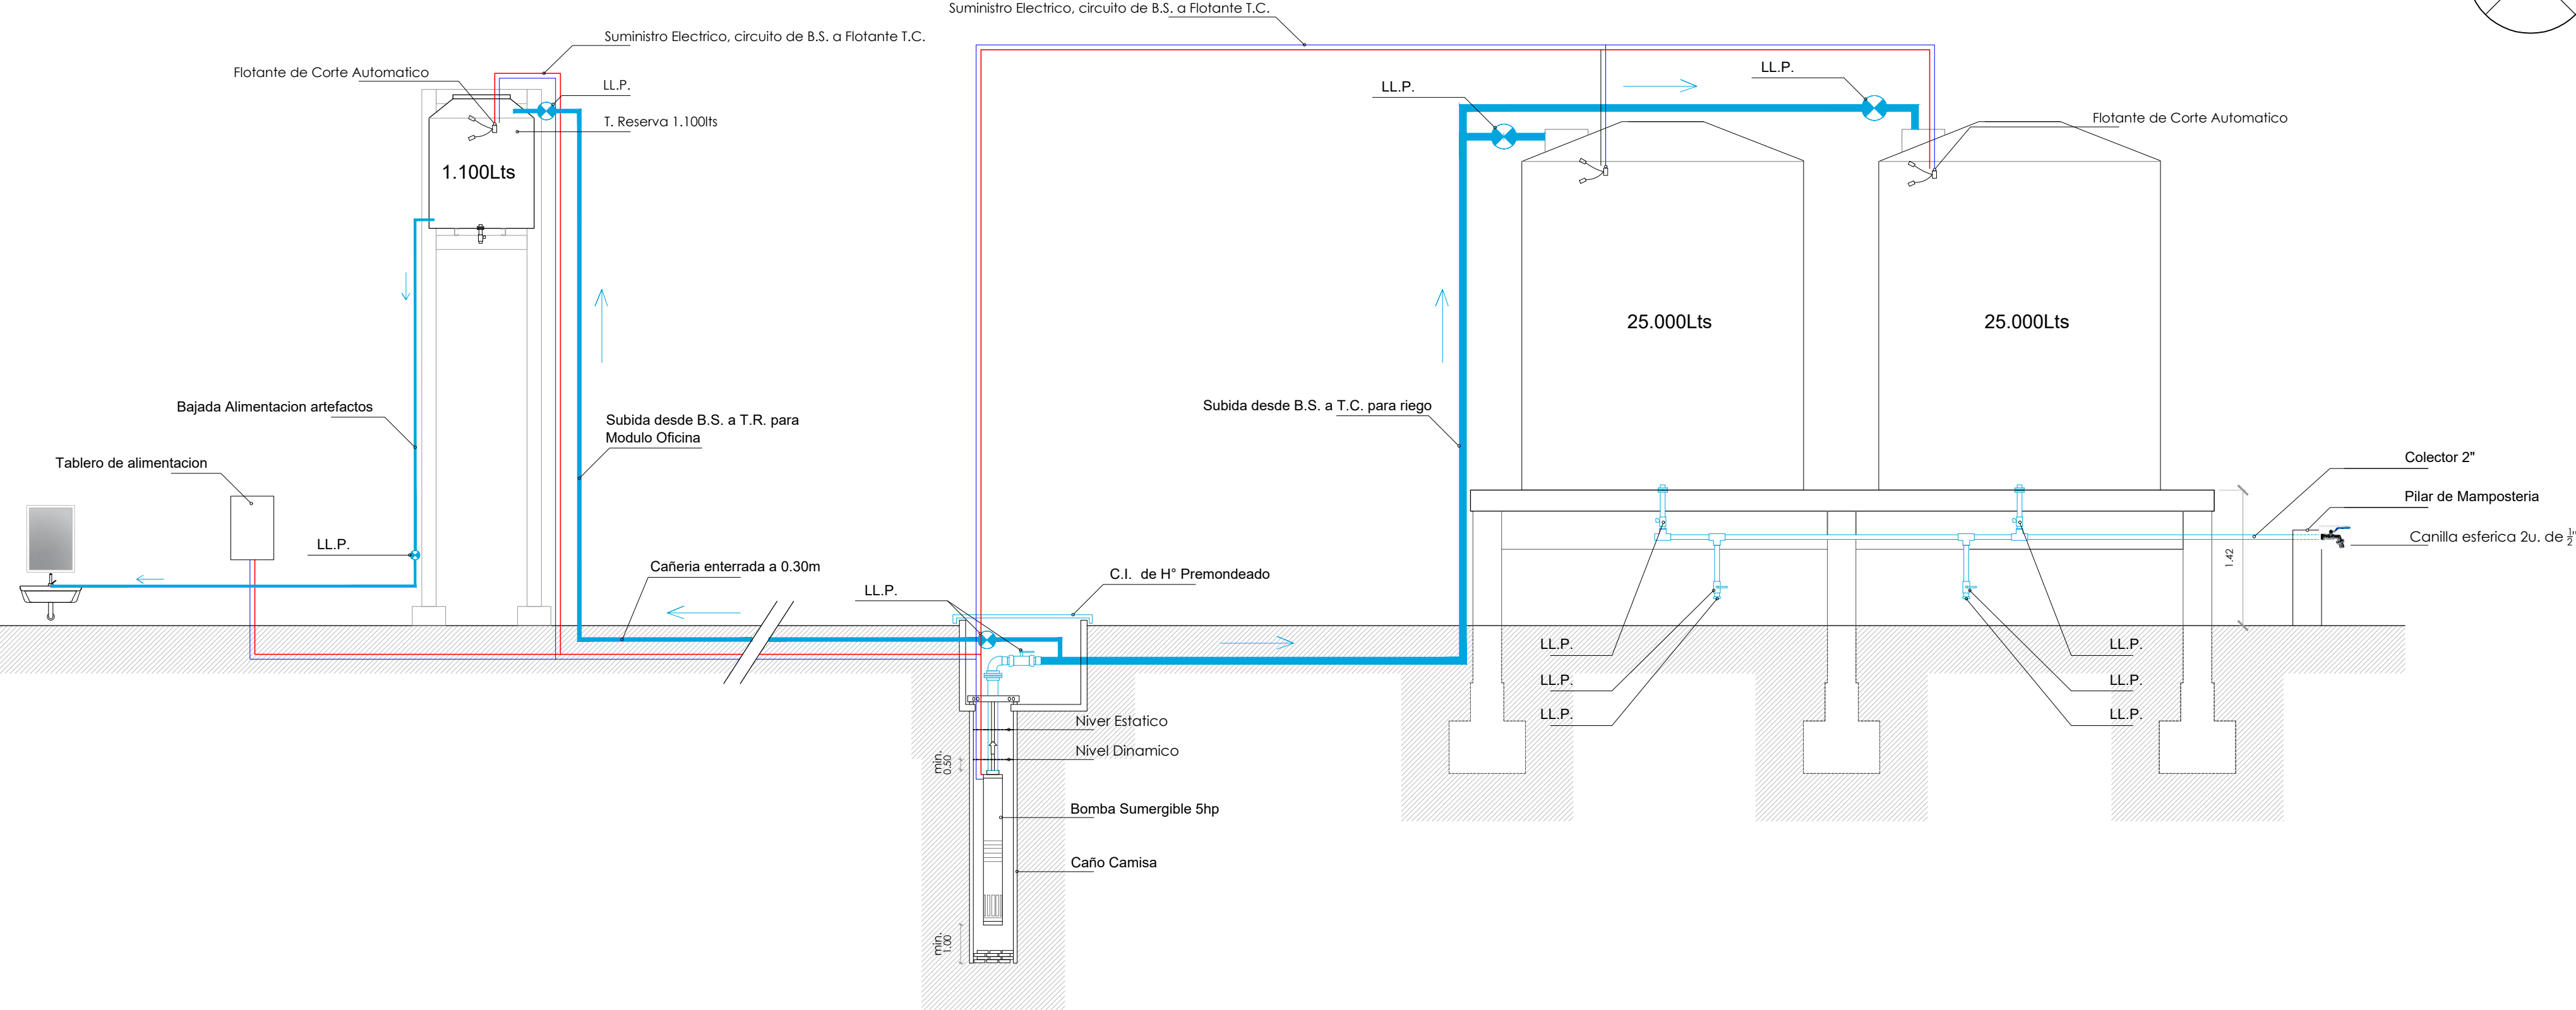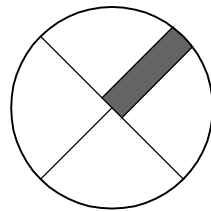


Corte 1:50

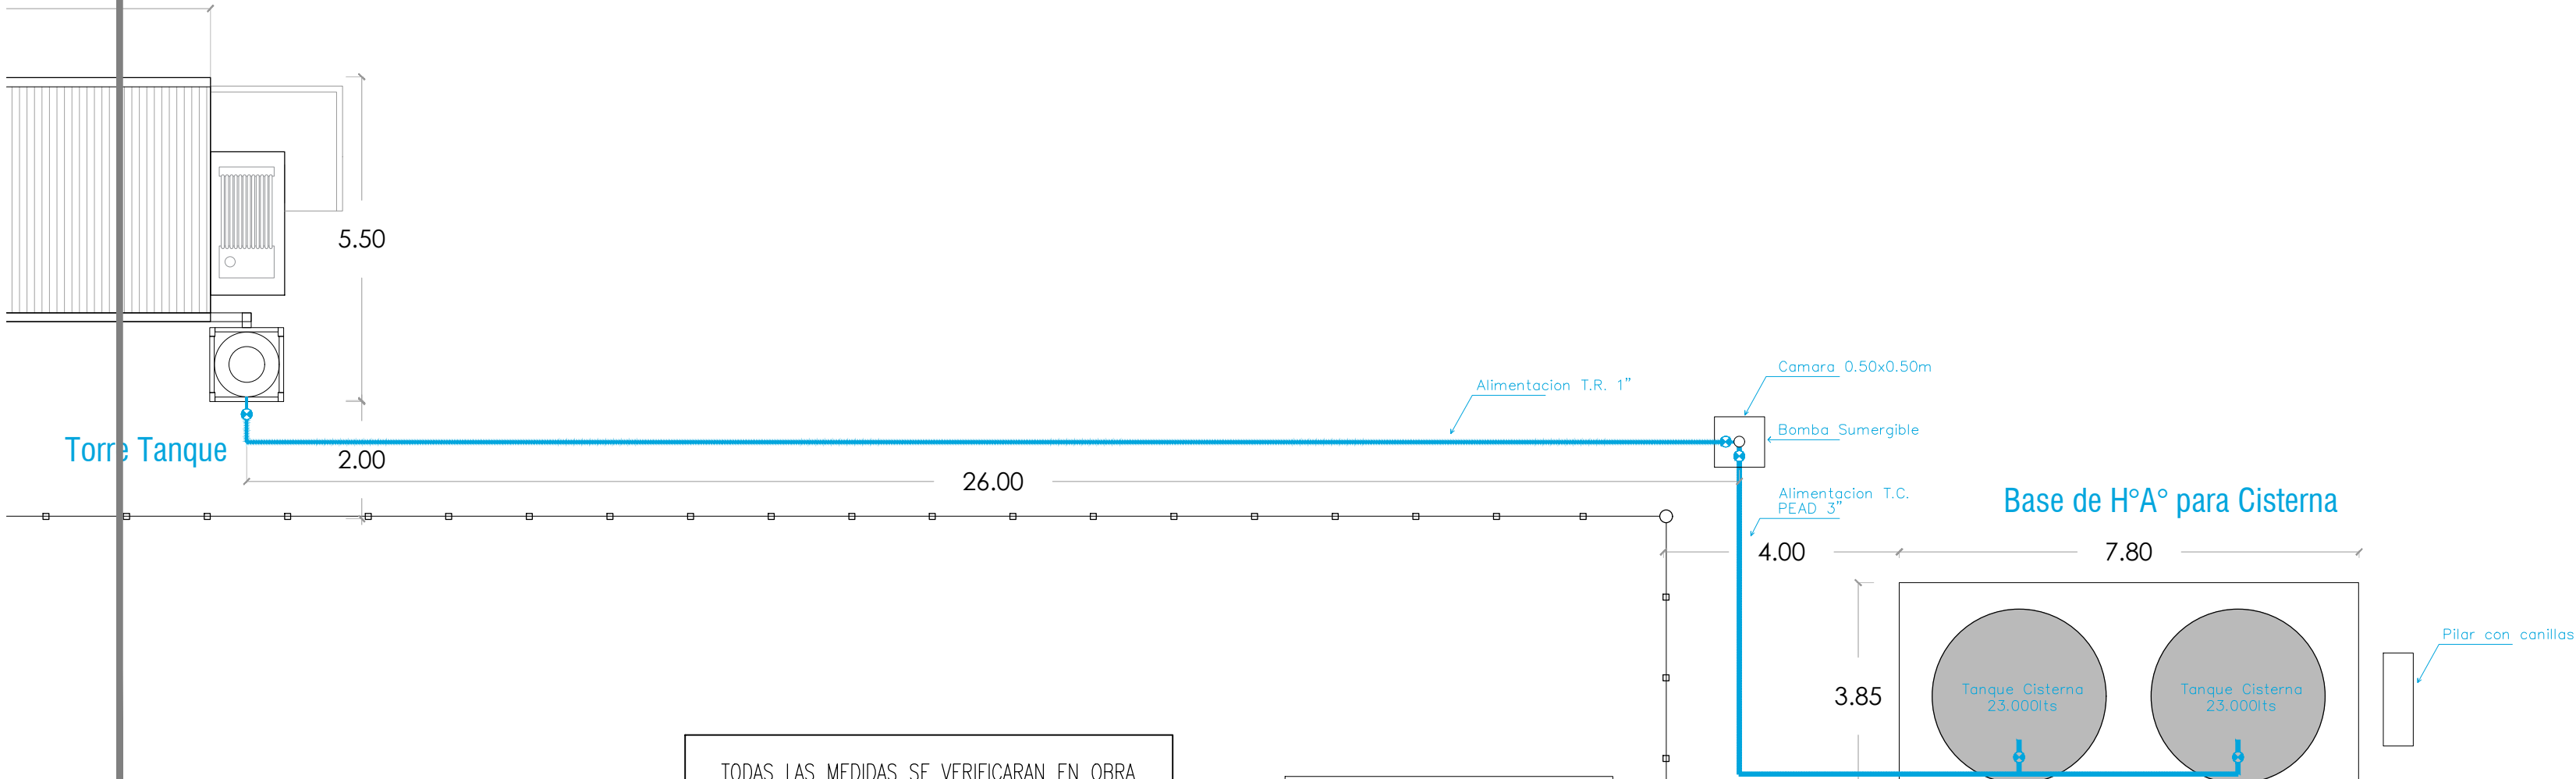



TODAS LAS MEDIDAS SE VERIFICARAN EN OBRA

Corte 1:100

MINISTERIO DE AMBIENTE DE LA PROVINCIA DE BUENOS AIRES			
BUENOS AIRES PROVINCIA			
PROYECTO	OBRA		
MINISTERIO DE AMBIENTE DE LA PROVINCIA DE BUENOS AIRES	PUESTA EN VALOR RESERVA NATURAL PROVINCIAL SANTA CATALINA - ETAPA 1		
	LOCALIDAD Lomas de Zamora		
	PARTIDO Lomas de Zamora		
RESPONSABLE ESTUDIOS TECNICOS	PLANO		
	Sector Huerta - Detalle Conexion Bomba Sumergible		
COORDINACIÓN: H.L.	AREA:AREAS NATURALES PROTEGIDAS		
SUPERVISIÓN: A.M.S.	ESCALA 1:50 / 1:100	N° PLANO 46	TOTAL 48
FORMULACIÓN: J.P.CH	N° EXPEDIENTE		
FORMULACIÓN: J.M.F	N° GDEBA		

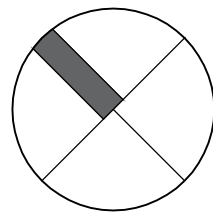

Distribucion de Agua por Bomba Sumergible

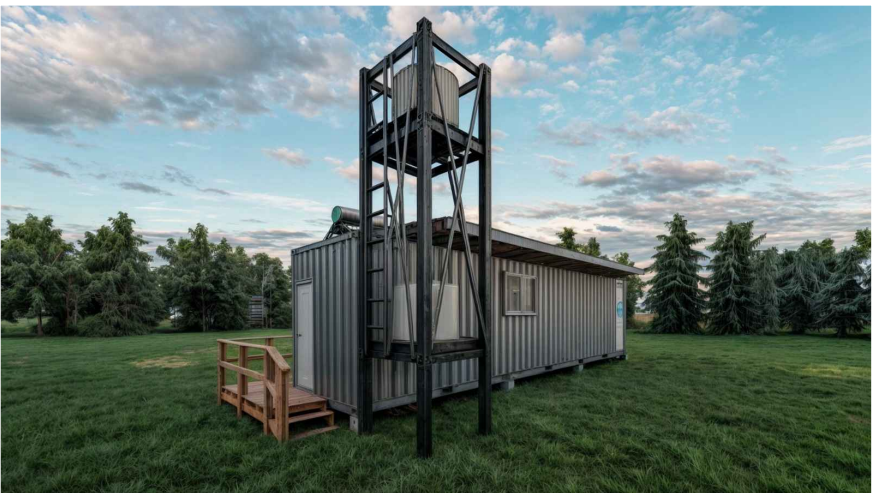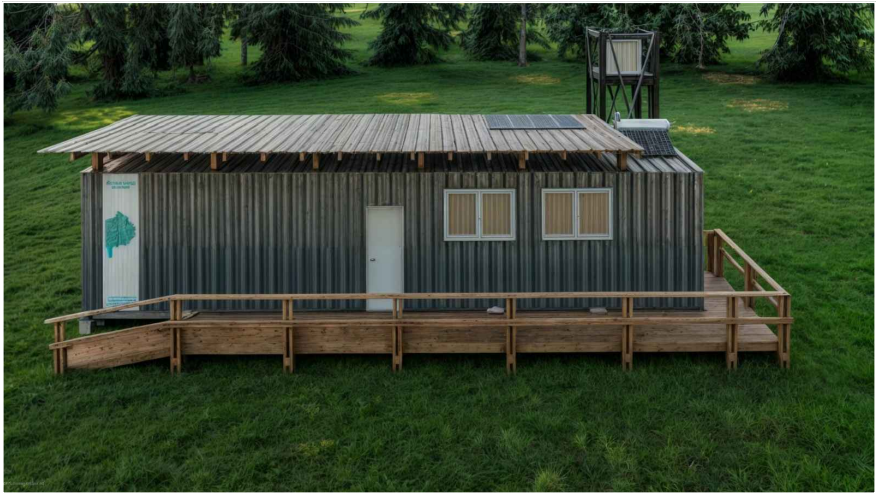

MINISTERIO DE AMBIENTE DE LA PROVINCIA DE BUENOS AIRES			
BUENOS AIRES PROVINCIA			
PROYECTO	OBRA		
MINISTERIO DE AMBIENTE DE LA PROVINCIA DE BUENOS AIRES	PUESTA EN VALOR RESERVA NATURAL PROVINCIAL SANTA CATALINA - ETAPA 1		
	LOCALIDAD Lomas de Zamora		
	PARTIDO Lomas de Zamora		
RESPONSABLE ESTUDIOS TECNICOS	PLANO		
	Sector Huerta - Imagenes Modulo Contenedor		
COORDINACIÓN: H.L.	AREA:AREAS NATURALES PROTEGIDAS		
SUPERVISIÓN: A.M.S.	ESCALA	S/E	N° PLANO TOTAL
FORMULACIÓN: J.P.CH			47 48
FORMULACIÓN: J.M.F	N° GDEBA		

Planilla de Locales

DESIGNACION DE LOCALES			CERRAMIENTOS Y REVESTIMIENTOS					SOLADOS Y ZOCALOS		CUBIERTA	
			Cielorraso de Machimbre PVC con estructura metalica	Revestimiento de Melamina 18mm sobre estructura metalica 35mm	Revestimiento en baño listones PVC machimbre sobre estructura metalica	Deck de WPC	Baranda de WPC	Piso Vinilico Goma de 3 mm sobre fenólico 18 mm y terminaciones	Zocalo de pvc	Chapa galvanizada acanalada C 25 (Incluye estructura secundaria y aislaciones)	Estructura de soporte y anclajes de perfleria según calculo
NIVEL DE PLANTA	LOCALES		1					2		3	
			a	b	c	d	e	a	b	a	b
MODULO HUERTA	PB	DEPOSITO	•	•				•	•	•	•
	PB	OFICINA	•	•				•	•	•	•
	PB	COCINA	•	•				•	•	•	•
	PB	BAÑO	•		•			•		•	•
		EXTERIOR				•	•				

MINISTERIO DE AMBIENTE DE LA PROVINCIA DE BUENOS AIRES

BUENOS AIRES PROVINCIA

PROYECTO	OBRA		
MINISTERIO DE AMBIENTE DE LA PROVINCIA DE BUENOS AIRES	PUESTA EN VALOR RESERVA NATURAL PROVINCIAL SANTA CATALINA - ETAPA 1		
Programa de Fortalecimiento de la Política Ambiental de la Provincia de Buenos Aires Proyecto PNUD ARG/22/008	LOCALIDAD Lomas de Zamora PARTIDO Lomas de Zamora		
RESPONSABLE ESTUDIOS TECNICOS	PLANO Sector Huerta - Modulo Contenedor - Planilla de Locales		
COORDINACIÓN: H.L.	AREA:AREAS NATURALES PROTEGIDAS		
SUPERVISIÓN: A.M.S.	ESCALA S/E	N° PLANO 48	TOTAL 48
FORMULACIÓN: J.P.CH	N° EXPEDIENTE		
FORMULACIÓN: J.M.F	N° GDEBA		



GOBIERNO DE LA PROVINCIA DE BUENOS AIRES
2024 - Año del 75° Aniversario de la gratuidad universitaria en la República Argentina

Hoja Adicional de Firmas
Plano Importado

Número:

Referencia: Planos - Obra "Puesta en valor Reserva Natural Provincial Santa Catalina - Lomas de Zamora"

El documento fue importado por el sistema GEDO con un total de 48 pagina/s.