




PLANOS DE PROYECTO

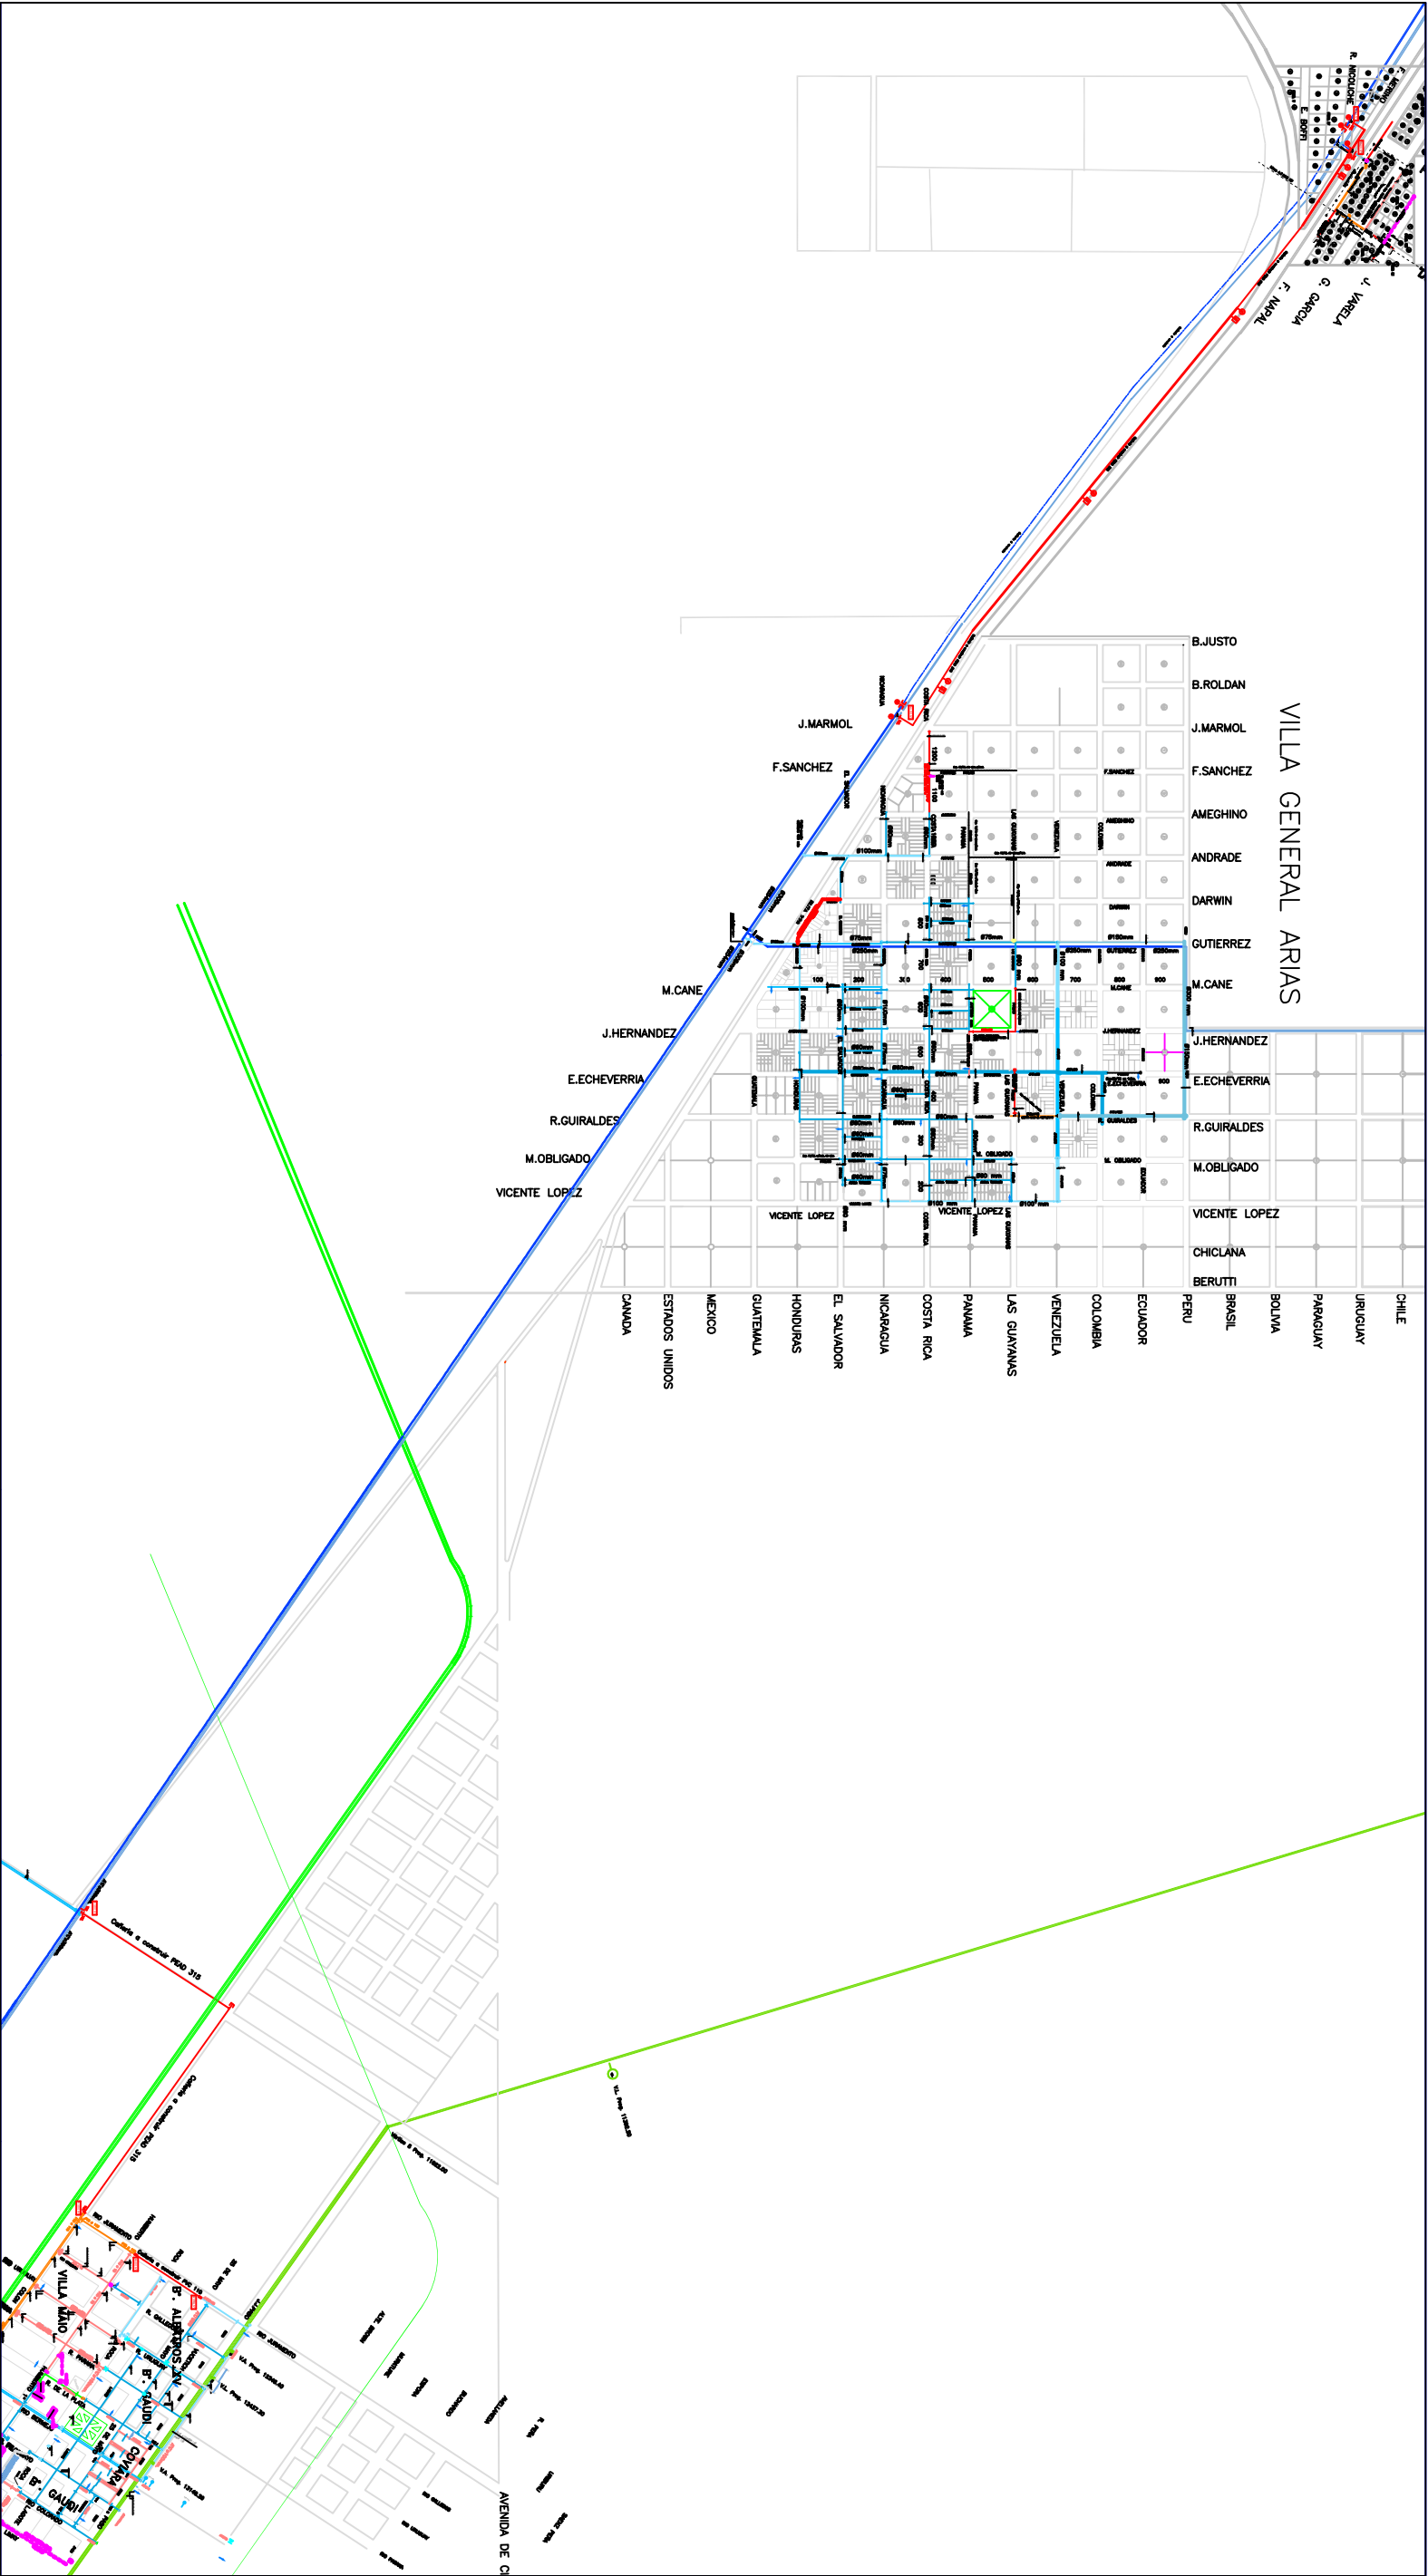


REFERENCIAS		ABSABSA AGUAS BONAERENSES S.A.		PUNTA ALTA		REGIÓN 8	
CAÑERIA PEAD 315 A CONSTRUIR		Fecha: Diciembre 2020		RECAMBIO ACUEDUCTO		Escala:	
CAÑERIA PVC 110 A CONSTRUIR		Proyecto:		TRAMO N°1, N°2 y N°3		Plano:	
CAÑERIA ANULADA		Dibujó:				Archivo:	
		Viso:				Revisión:	

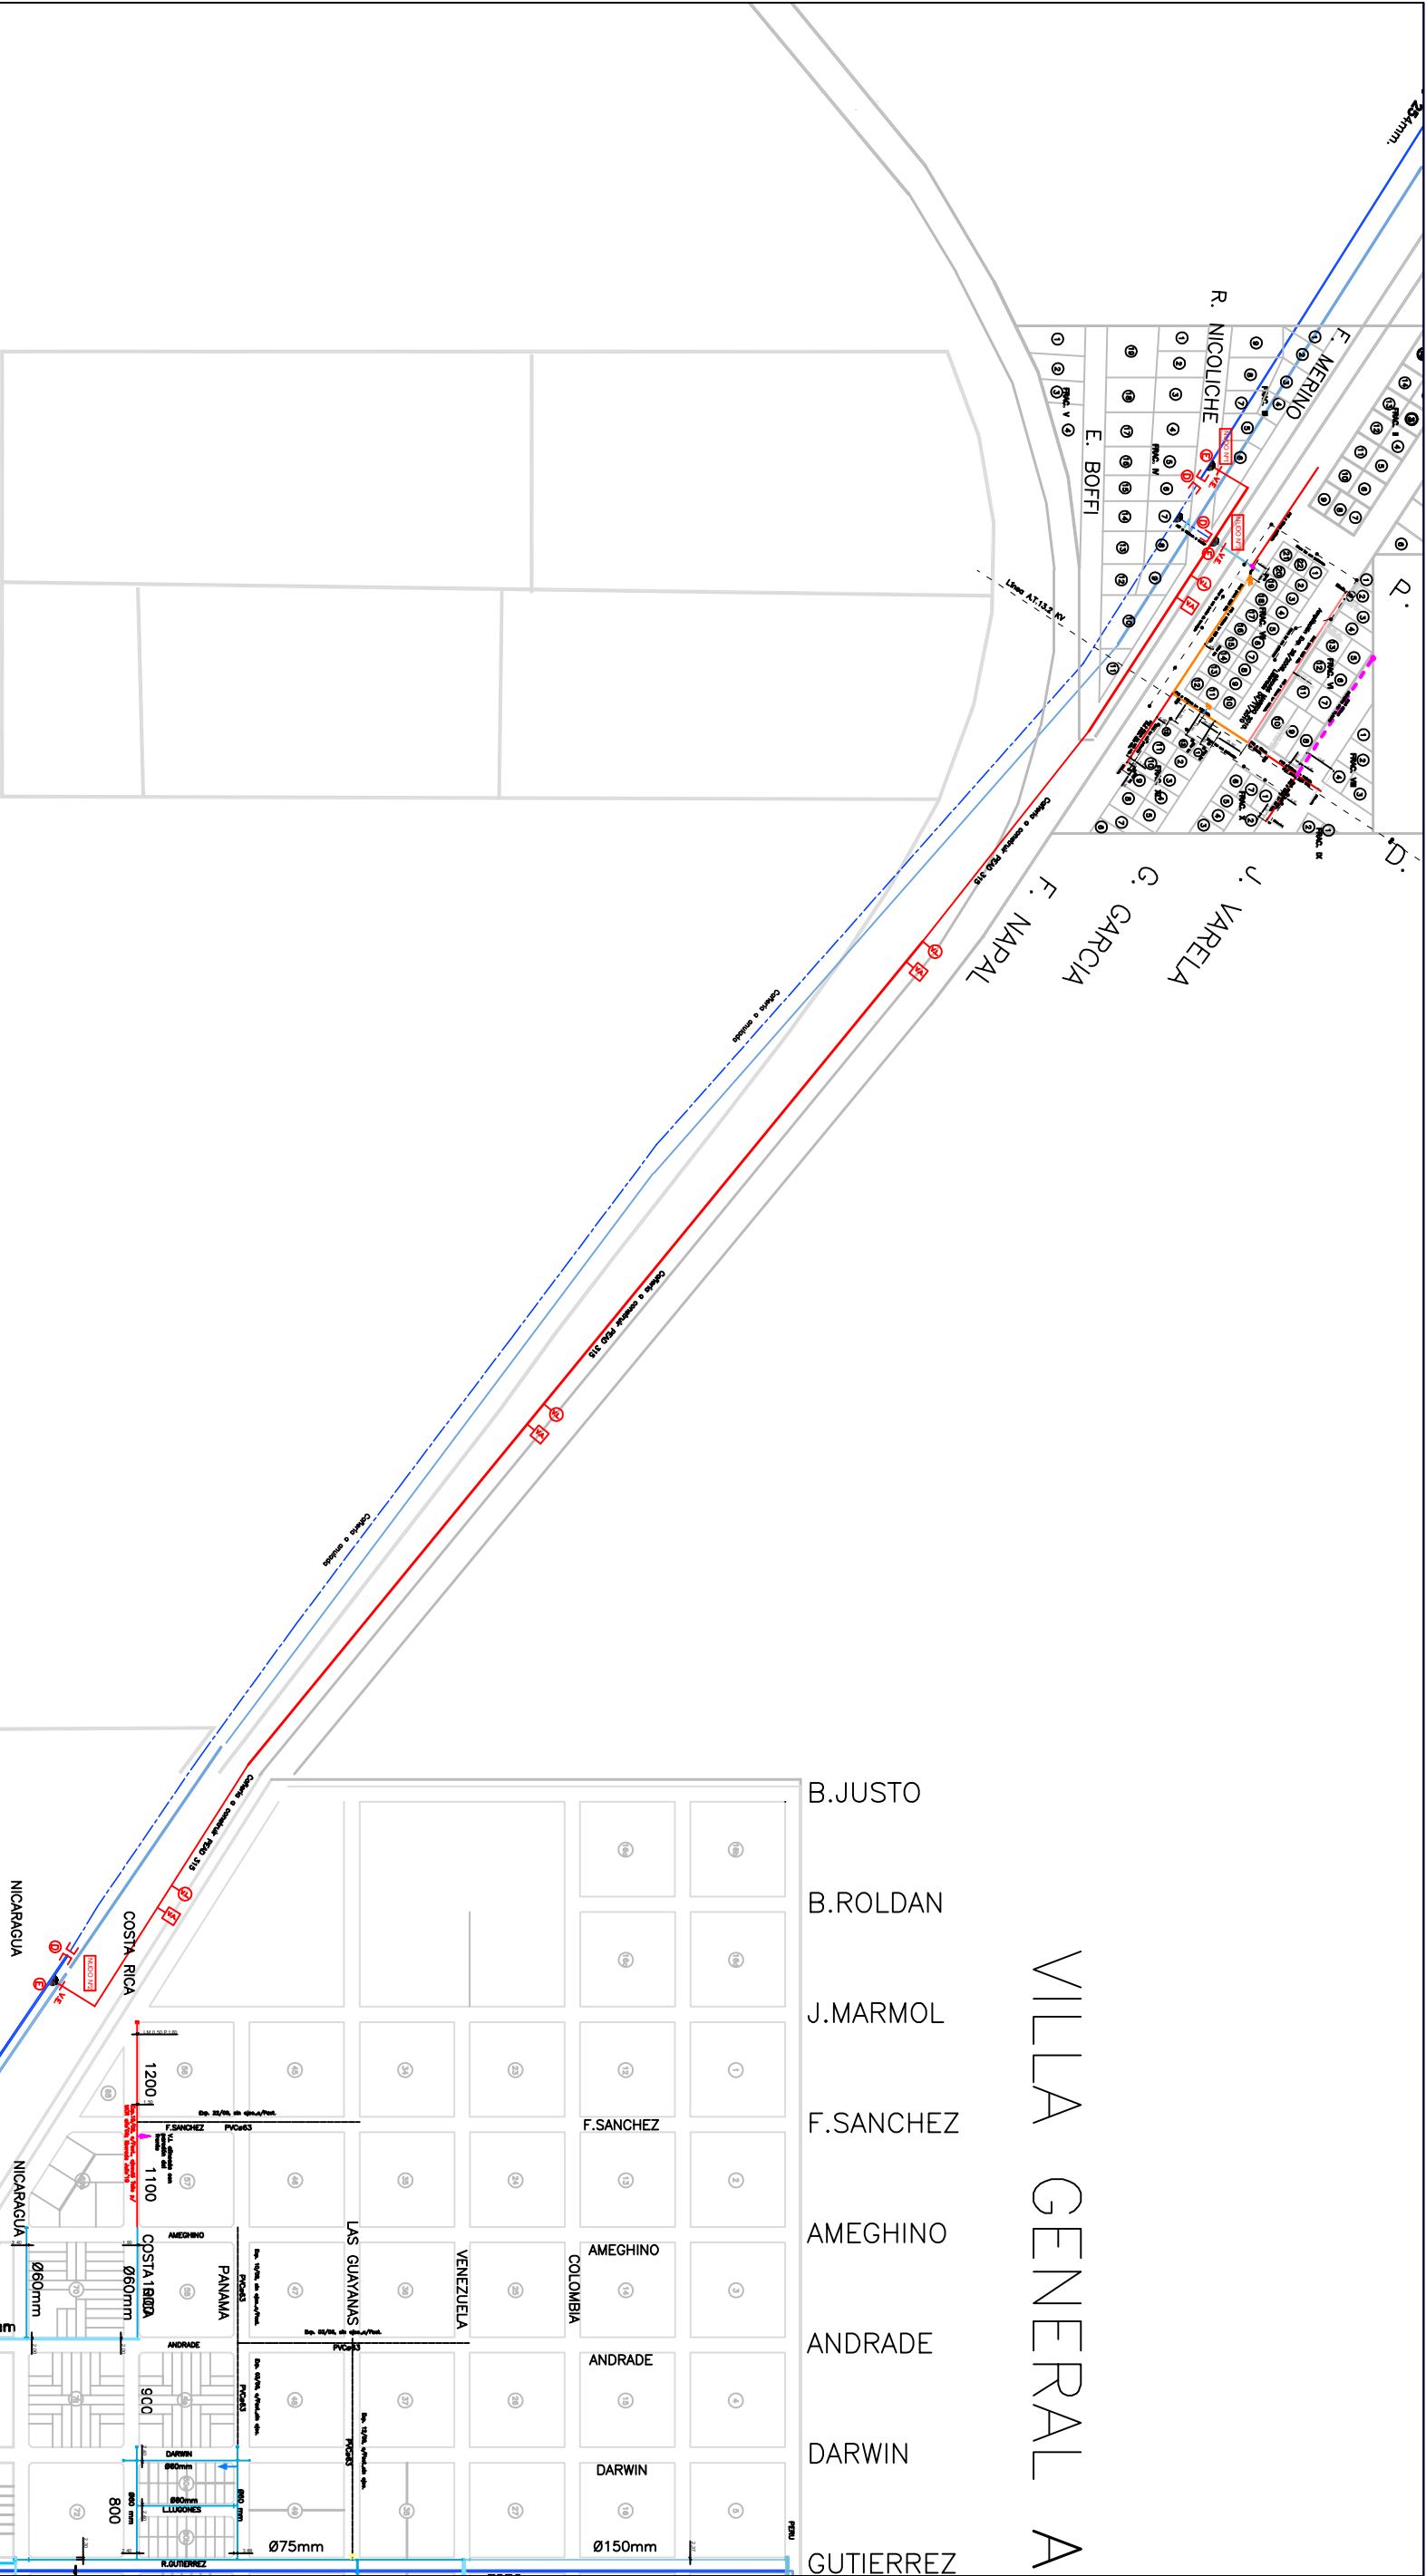

REFERENCIAS		
CAÑERIA PEAD 315 A CONSTRUIR		
CAÑERIA ANULADA		
Fecha: Diciembre 2020	PUNTA ALTA	REGIÓN 7
Proyecto:		
Dibujó:		
Viso:	TRAMO Nº1	Revisión:

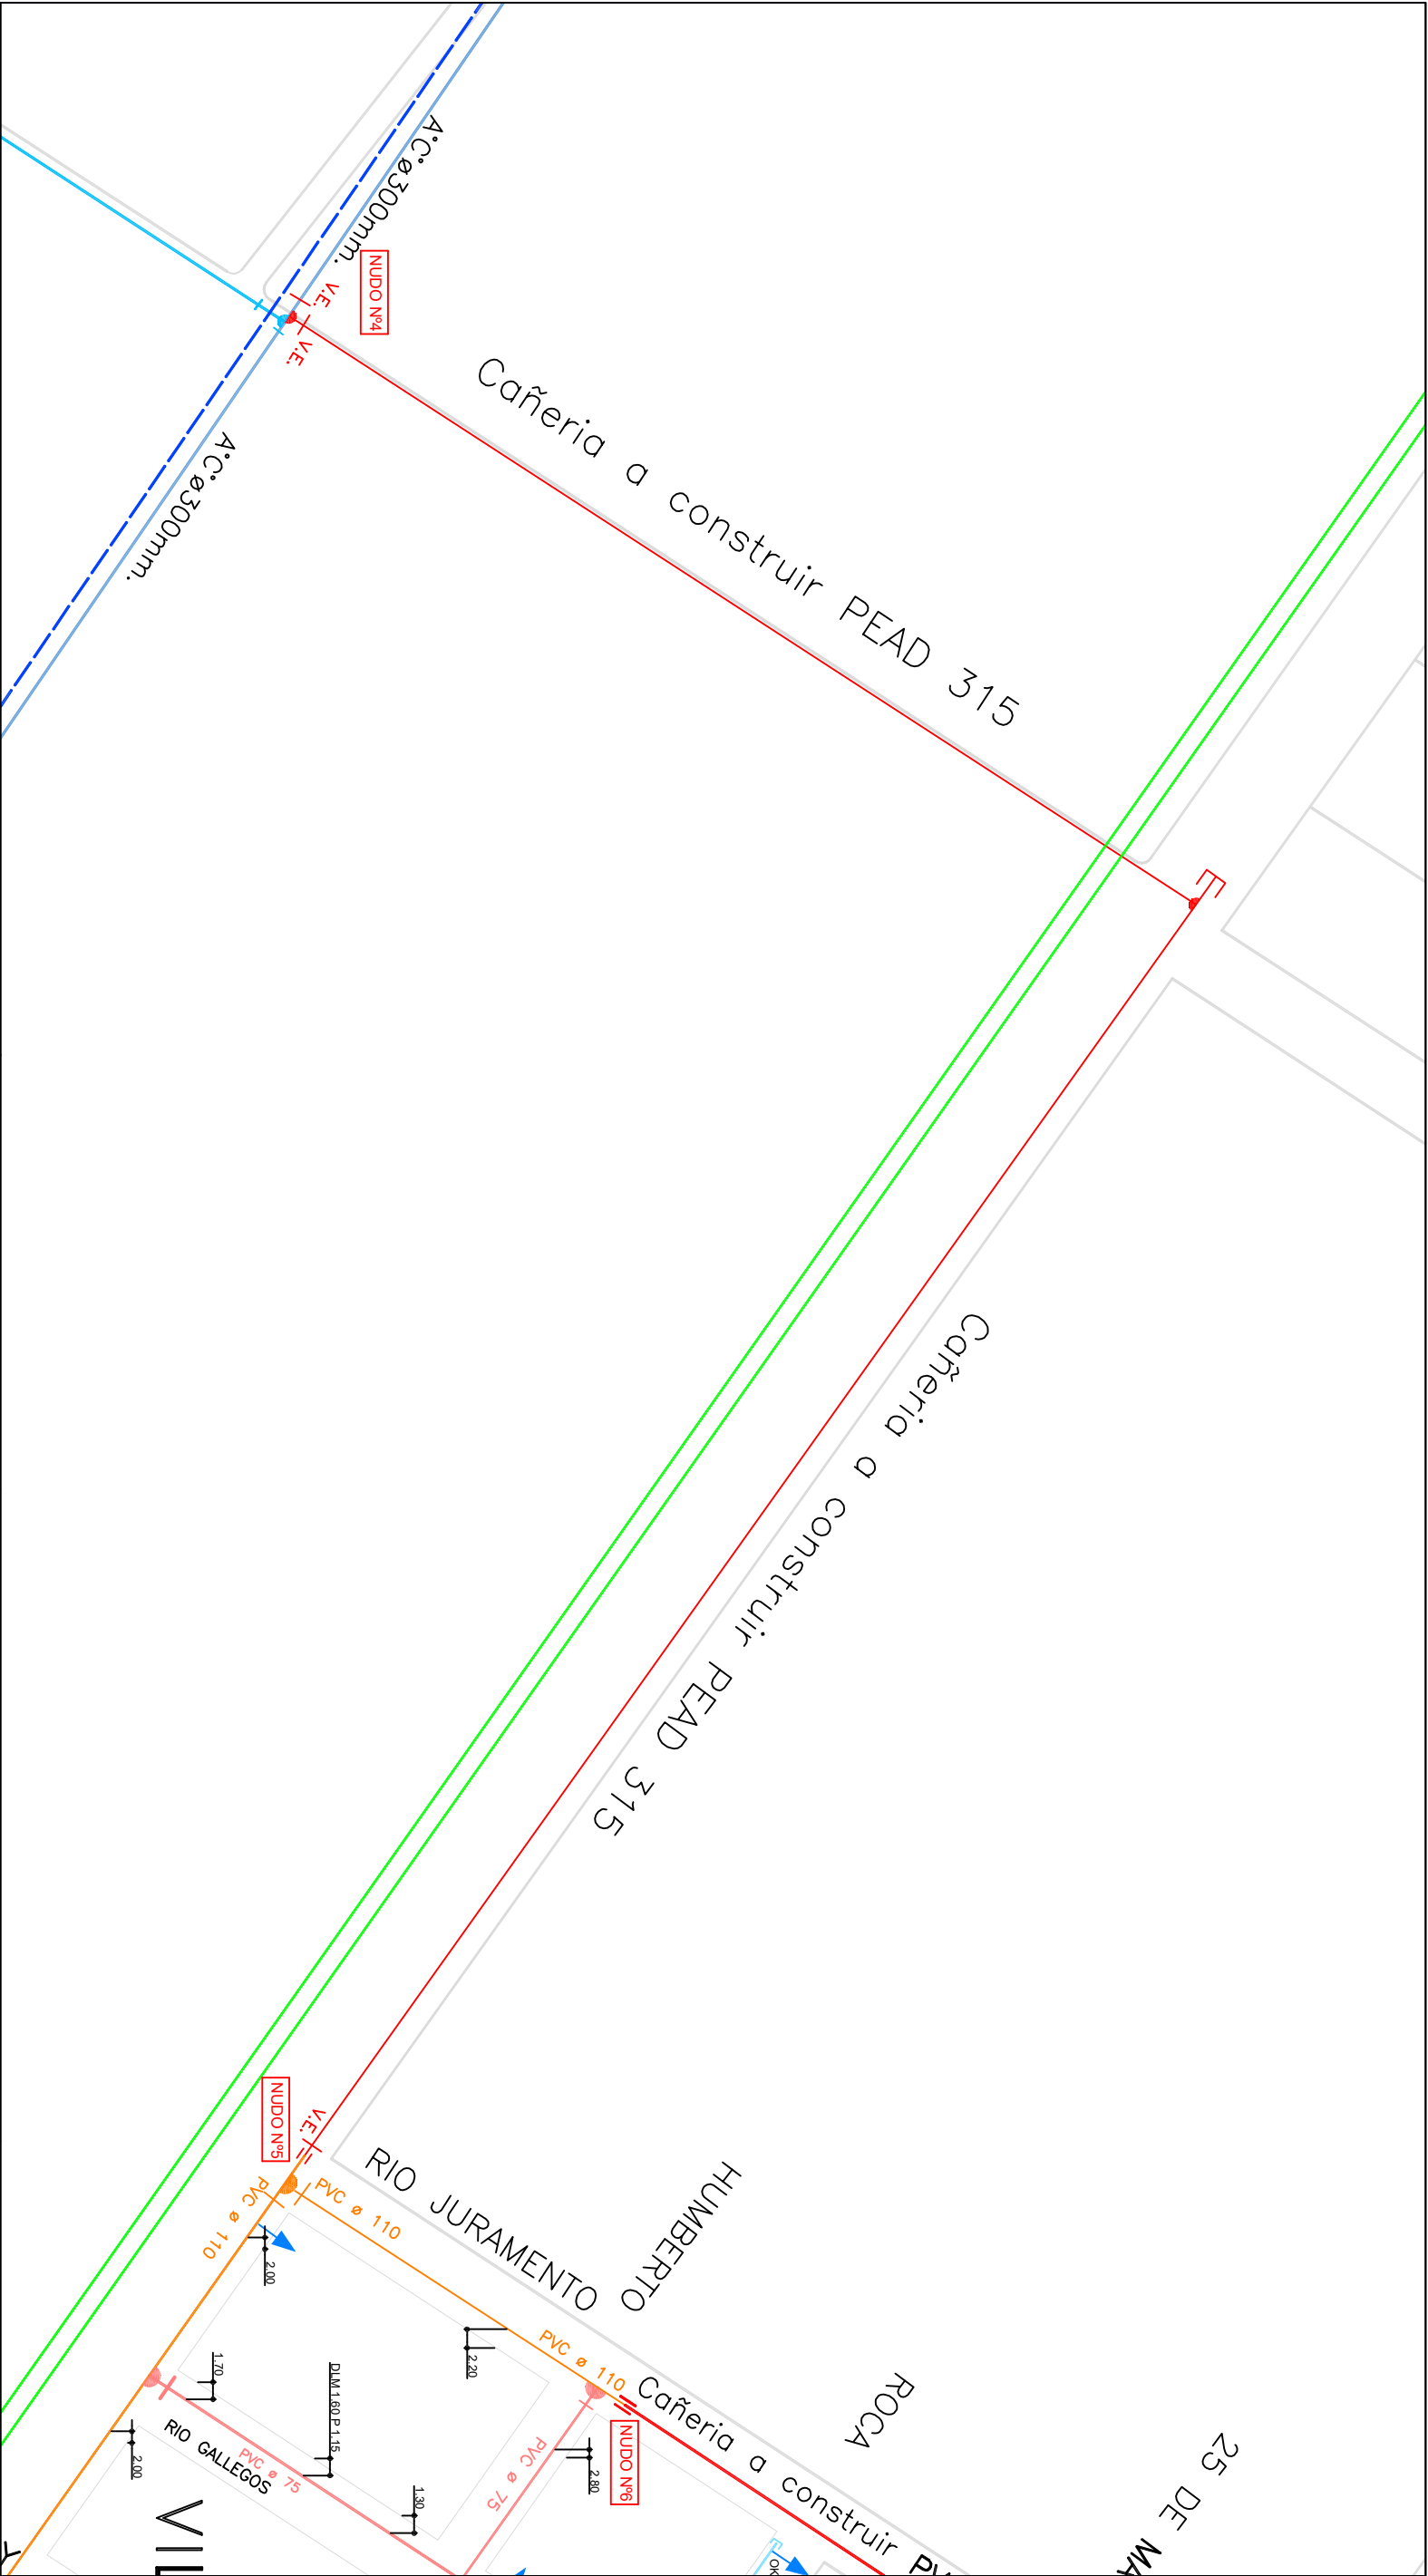

REFERENCIAS CAÑERÍA PEAD 315 A CONSTRUIR		ABSABSA AGUAS BONAERENSES S.A. Fecha: Diciembre 2020 Proyecto: Dibujó: Viso:		PUNTA ALTA RECAMBIO ACUEDUCTO TRAMO N°2		REGIÓN 8 Escala: Plano: Archivo: Revisión:	
--	--	---	--	--	--	---	--

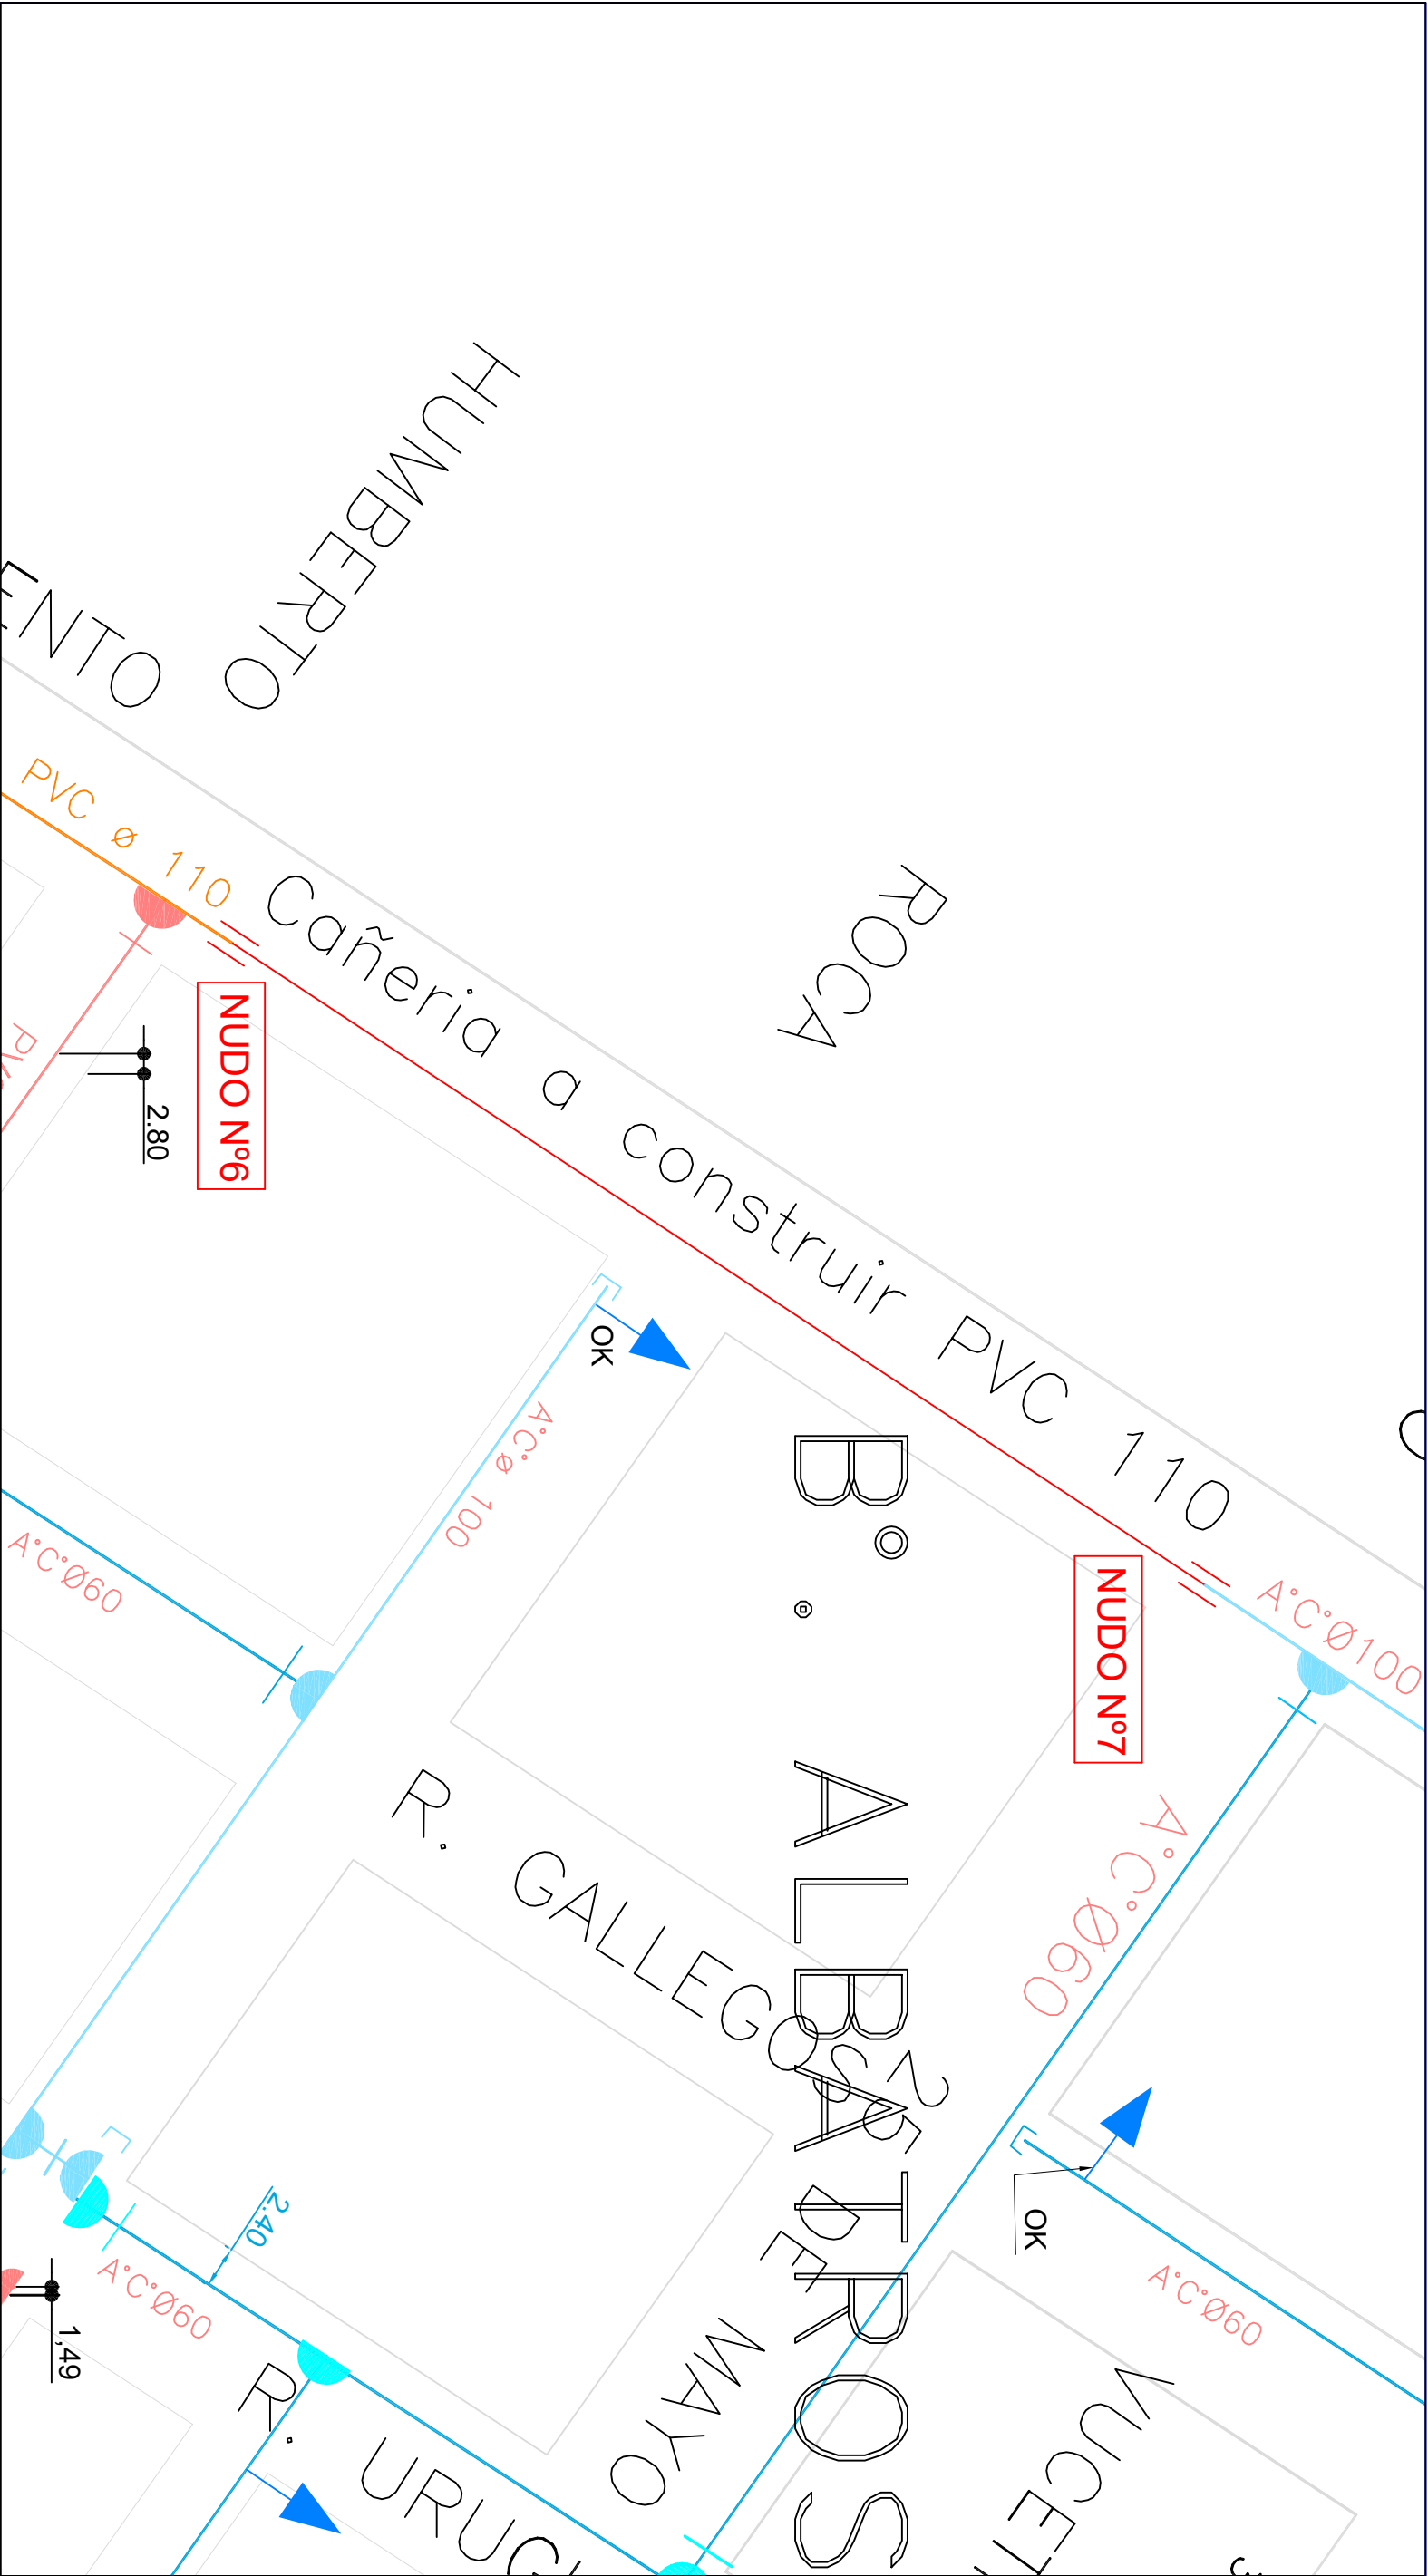

REFERENCIAS		 AGUAS BONAERENSES S.A.		PUNTA ALTA		REGIÓN 8	
CAÑERÍA PVC 110 A CONSTRUIR		Fecha: Diciembre 2020		RECAMBIO ACUEDUCTO		Escala:	
		Proyecto:				Plano:	
		Dibujó:		TRAMO N°3		Archivo:	
		Viso:				Revisión:	



G O B I E R N O D E L A P R O V I N C I A D E B U E N O S A I R E S
2021 - Año de la Salud y del Personal Sanitario

Hoja Adicional de Firmas
Pliego

Número:

Referencia: Recambio e Instalación de Acueducto – Localidad de Punta Alta

El documento fue importado por el sistema GEDO con un total de 5 pagina/s.