

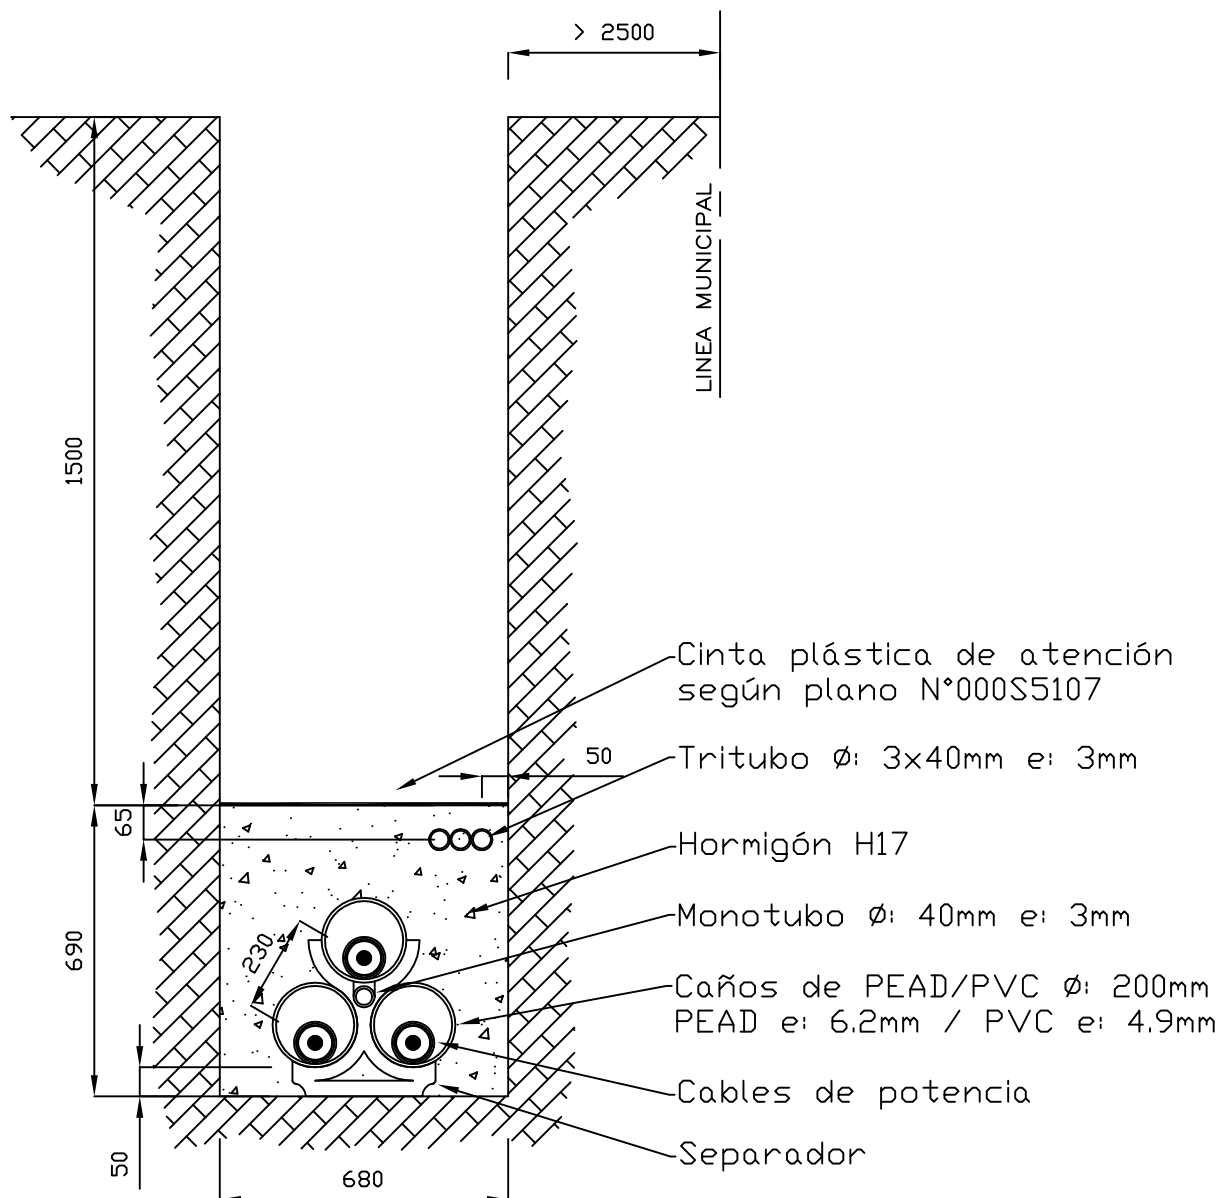


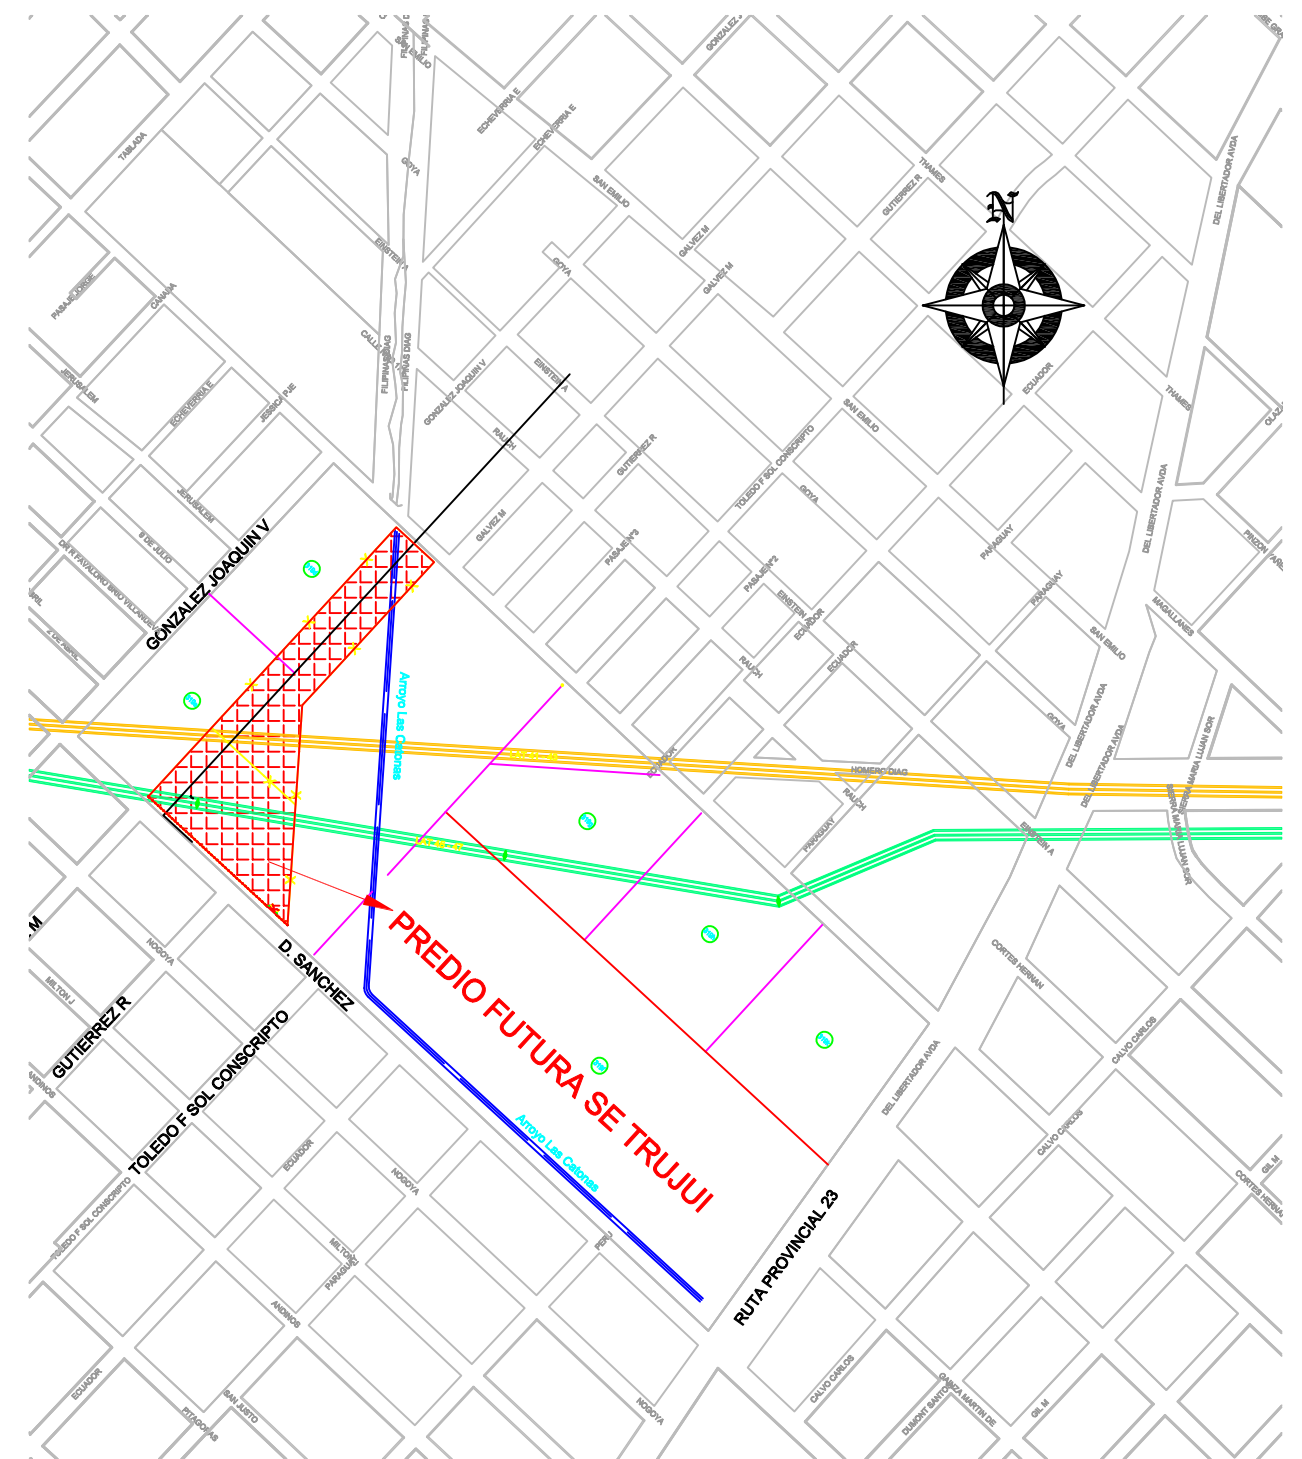

G					
F					
E					
D					
C					
B					
A					
Mod	Dibujó	Revisó	Aprobó	Fecha	Motivo
		Fecha		Nombre	
Dibujado:		12/2017		Juan Manuel Medina	
Revisado:		12/2017		Ariel Medaglia	
Aprobado:		12/2017		Ignacio Ruiz	
ESPECIFICACION TECNICA GENERAL N° 515002					Observaciones:
Esquema de zanja tipo Ductos insertos en bloque de hormigon 220 kV - Simple terna					
Plano N° 000S5104					HOJA N° 1 TOTAL 1

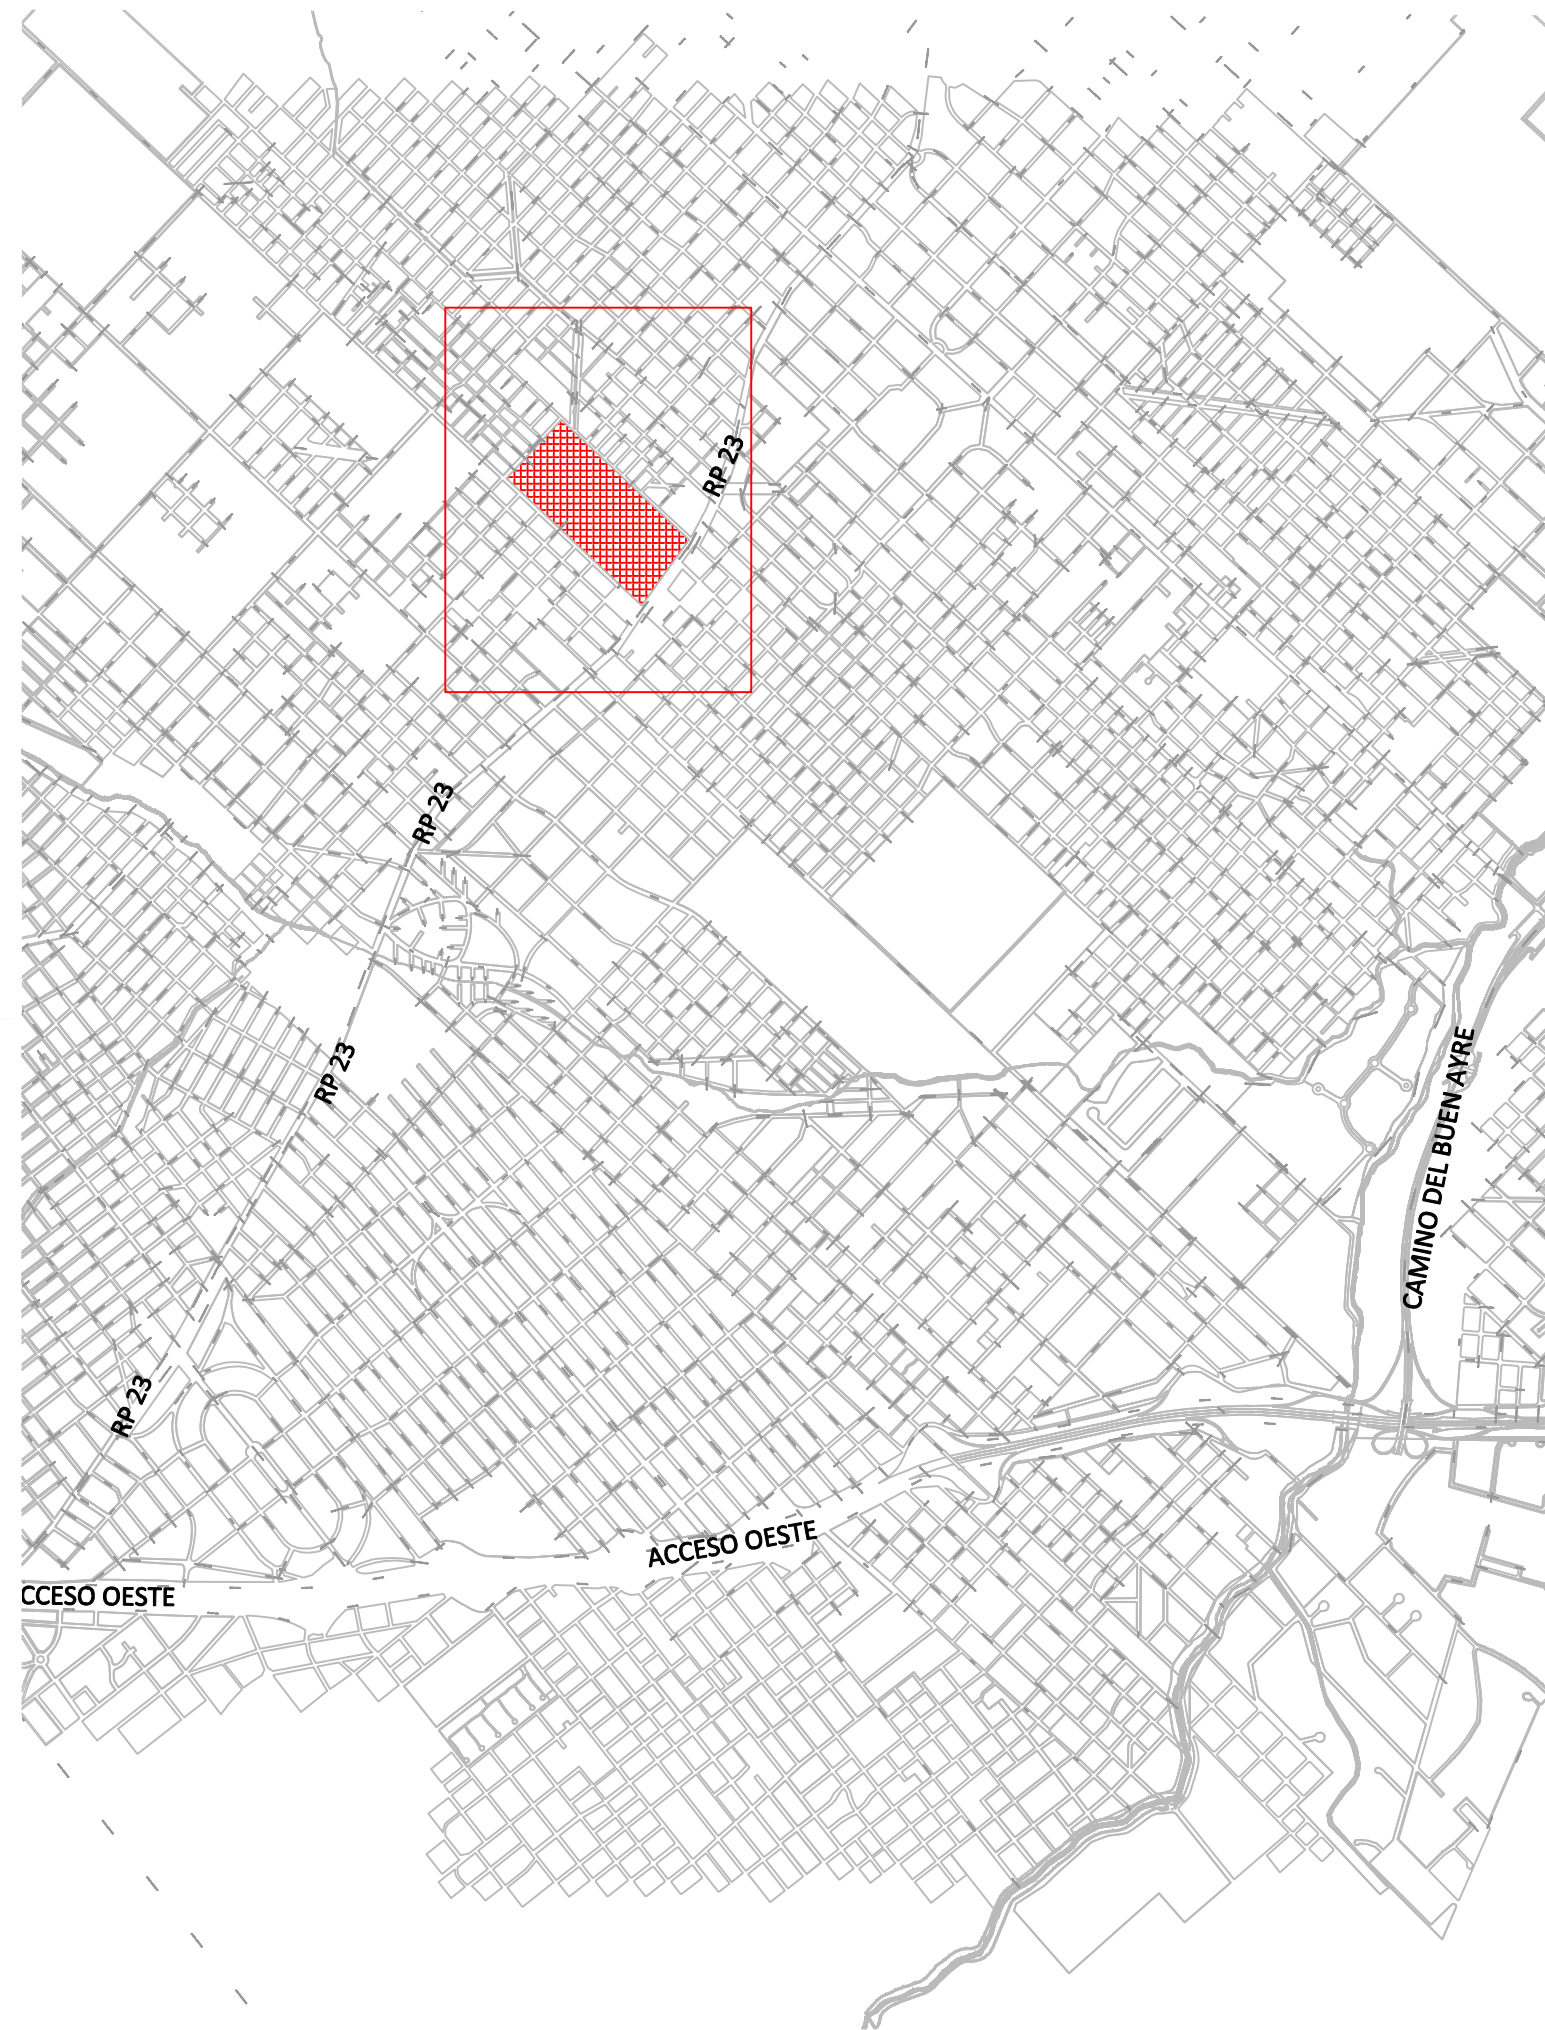

E					
F					
E					
D					
C					
B					
A	B				
Mod	Dibujó	Revisó	Aprobó	Fecha	Motivo
		Fecha			Revisora
Dibujado:		08/2019			Luciana Mattel
Revisado:		08/2019			Ariel Medaglia
Aprobado:		08/2019			Ignacio Ruiz
Alimentación Futura S.E. N°364 Trujil					Observaciones:
ANTEPROYECTO ALIMENTACION 2x220 KV CROQUIS DE UBICACION					
Plano N° 045A6100					HOJA N° 1 TOTAL

FACHADA

Calle Dalmacio Sanchez

