



M20 ' - Planta Base

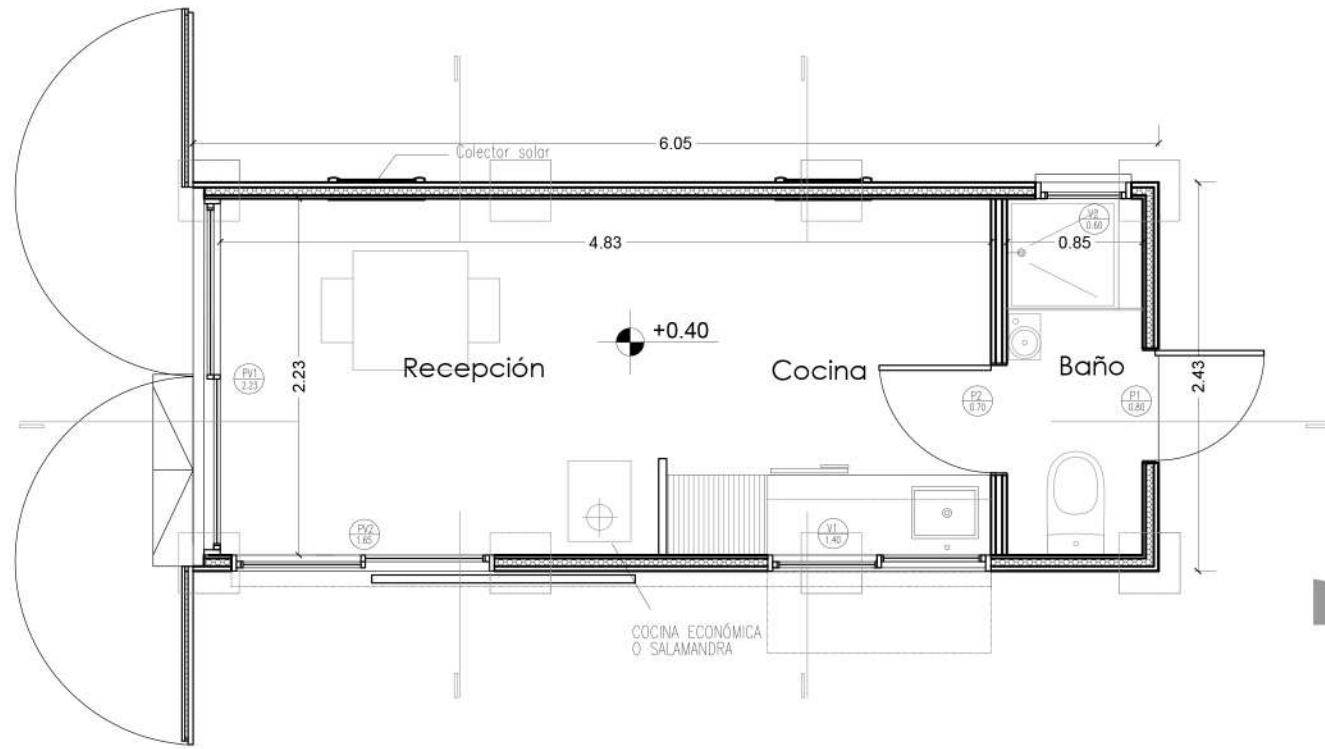


M20 ' -Cortes Base

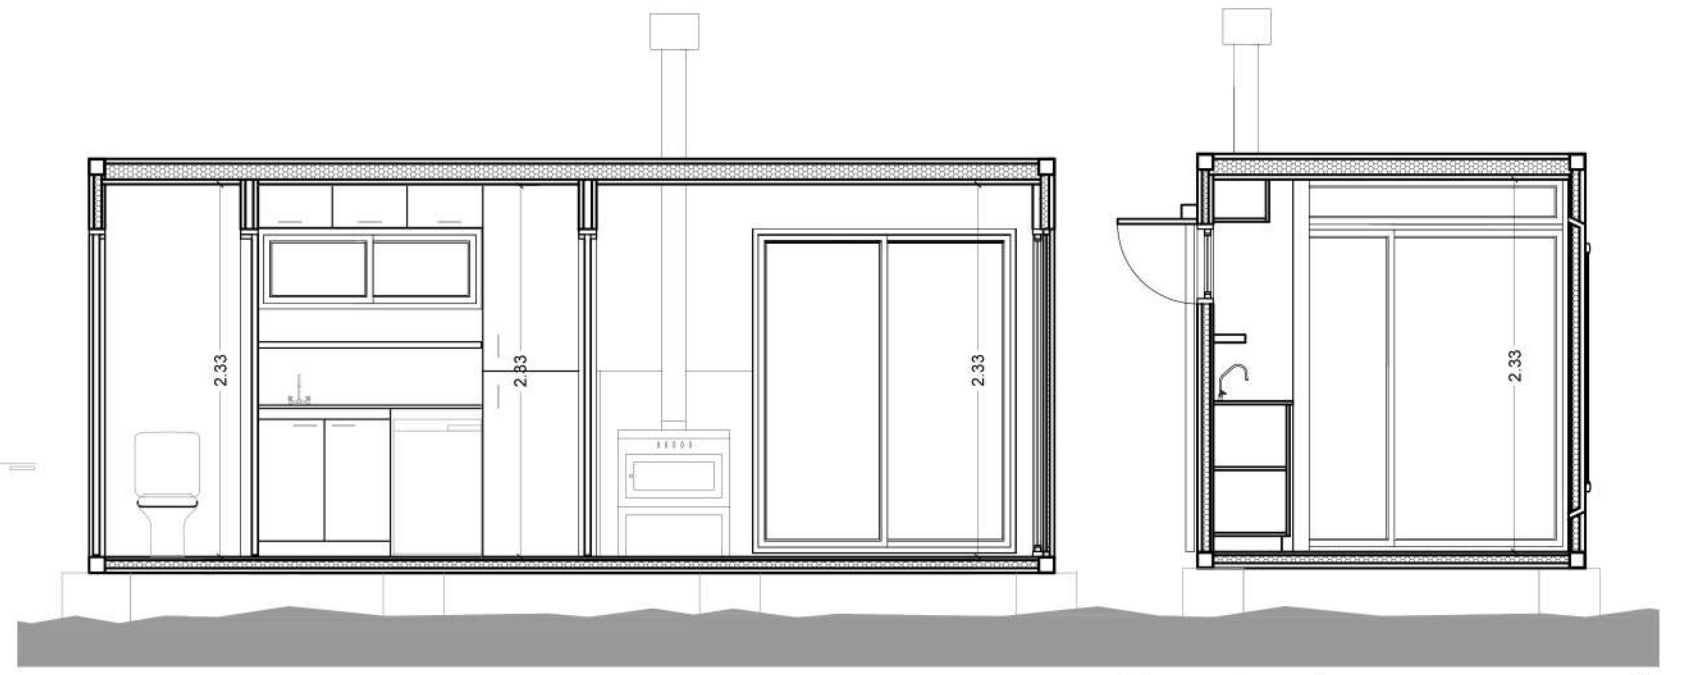

Corte longitudinal

Corte transversal

M20 ' -Vistas Base

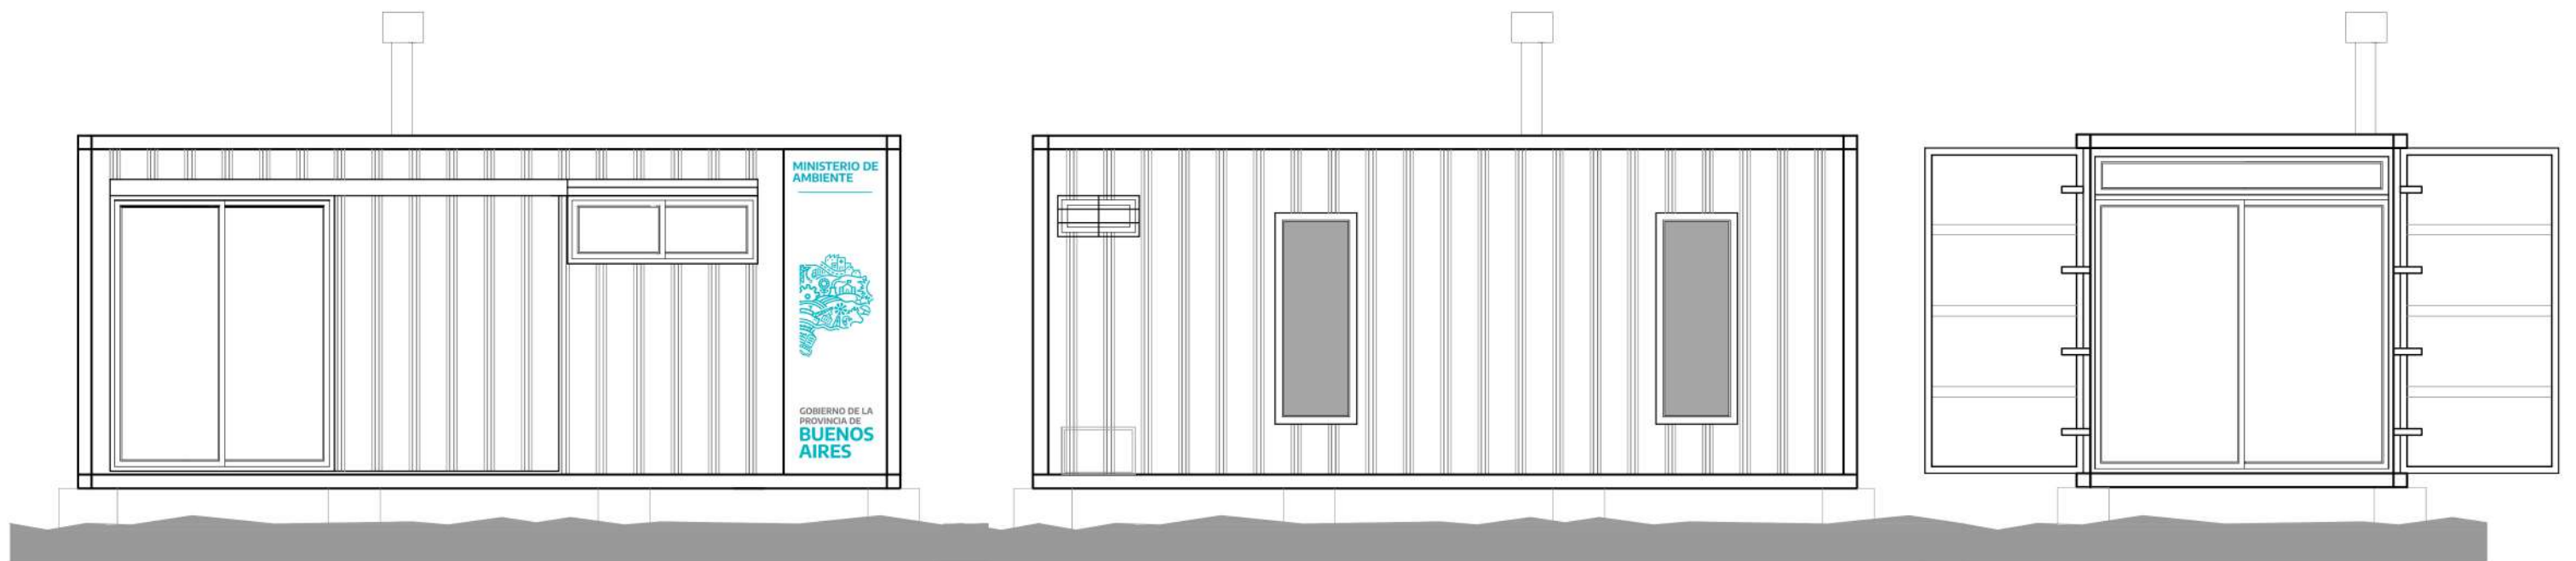

Frente abierto

Contrafrente

Lateral Izq. abierto