








# M20' - Instalación Eléctrica

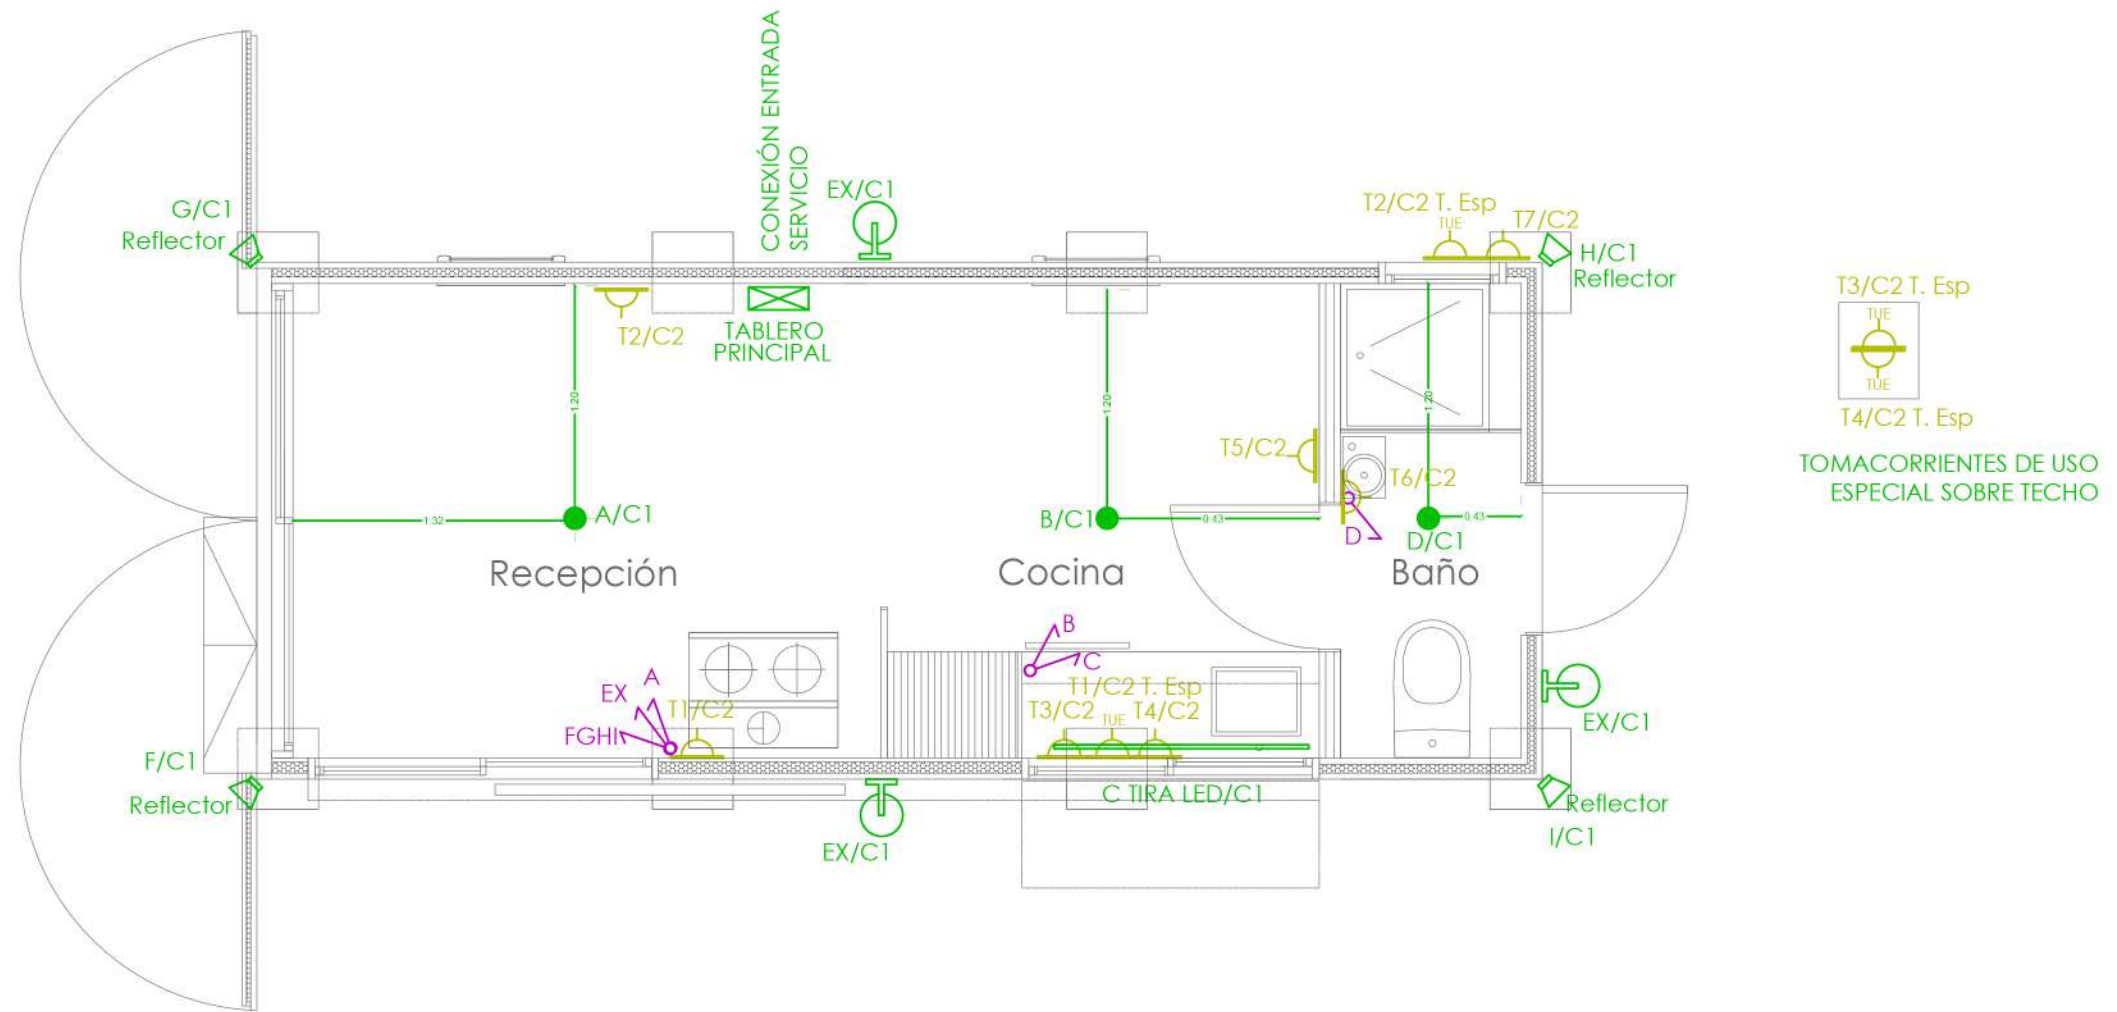

T3/C2 T. Esp  
  
 T4/C2 T. Esp  
 TOMACORRIENTES DE USO ESPECIAL SOBRE TECHO

REFERENCIA INSTALACIÓN ELÉCTRICA	CANT
 TABLERO PRINCIPAL	1
CIRCUITO 1 - BOCAS	
 ARTEFACTO DE PARED	3
 ARTEFACTO EMBUTIR O APLIQUE	3
 REFLECTOR	4
CIRCUITO 2 - TOMACORRIENTES	
 TOMACORRIENTE DE USO GENERAL NORMAL 2P + T	7
 TOMACORRIENTE DE USO ESPECIAL	4