



CUCHARA DE DESVIO


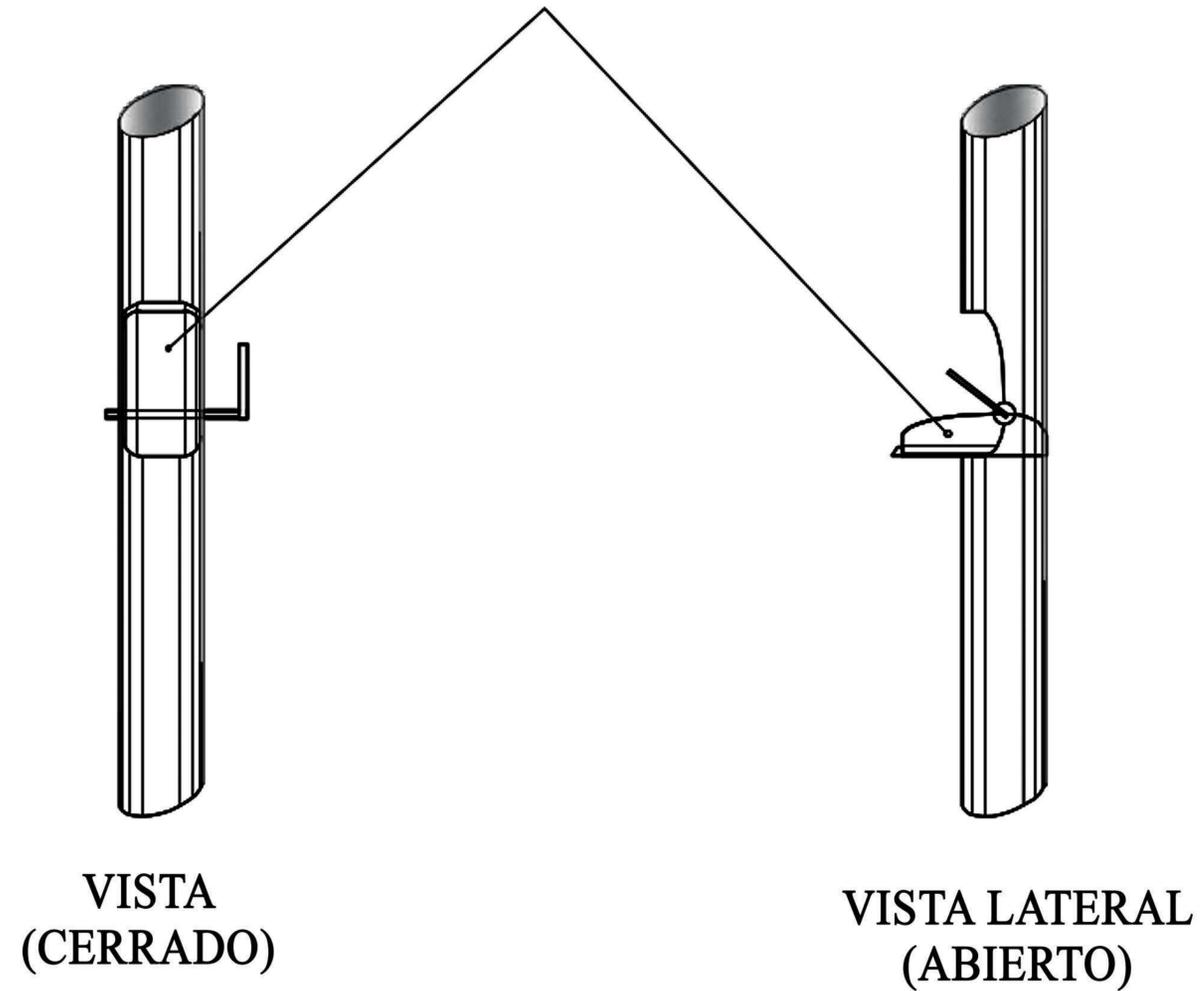


DETALLE DESARENADOR

MINISTERIO DE AMBIENTE Y DESARROLLO SOSTENIBLE				
GOBIERNO DE LA PROVINCIA DE BUENOS AIRES				
PROYECTO: MINISTERIO DE AMBIENTE Y DESARROLLO SOSTENIBLE Proyecto PNUD ARG/22/008 - Programa de Fortalecimiento de la Política Ambiental de la Provincia de Buenos Aires, SDC N°01		OBRA:		
RESPONSABLE ESTUDIOS PREVIOS:		LOCALIDAD: PARTIDO:		
JEFE DE DEPARTAMENTO:		PLANO:		
DIRECTORA TÉCNICA:		AREA:	ESCALA:	FECHA:
DIRECTORA PROVINCIAL:		N° EXPTE.:		N° PLANO TOTAL
N° GDEBA:				












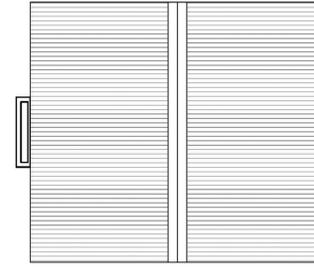


● PUNTO DE PERFORACION EXISTENTE

 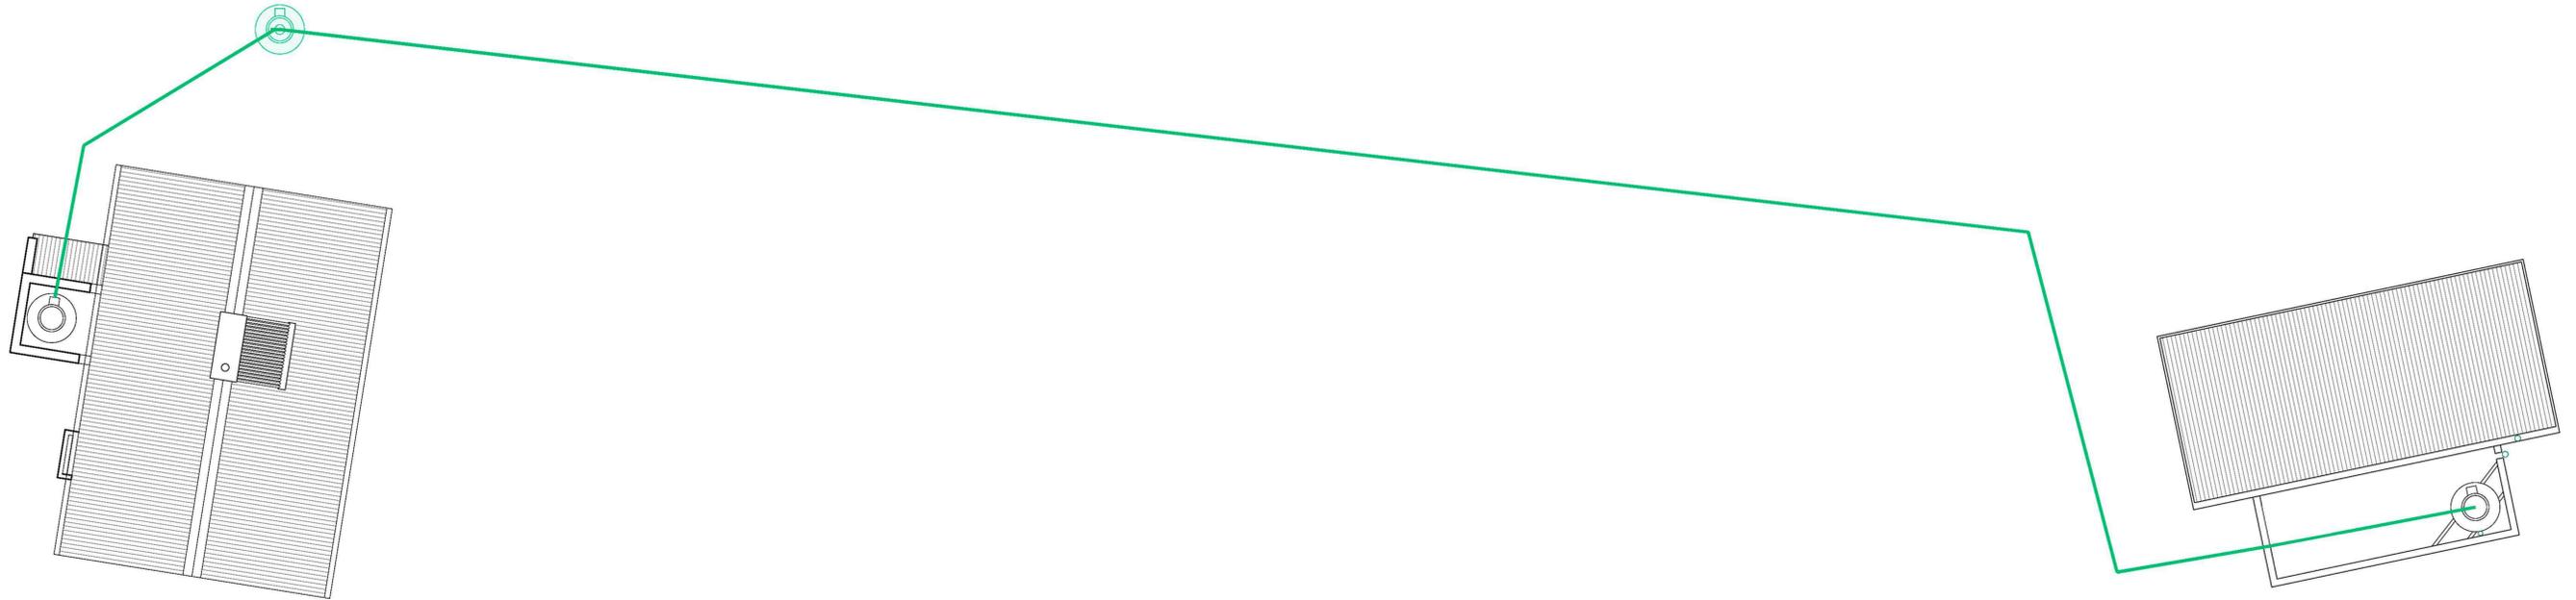

ESQUEMA DE ALIMENTACION

MINISTERIO DE AMBIENTE Y DESARROLLO SOSTENIBLE				
GOBIERNO DE LA PROVINCIA DE BUENOS AIRES				
PROYECTO: MINISTERIO DE AMBIENTE Y DESARROLLO SOSTENIBLE Proyecto PNUD ARG/22/008 - Programa de Fortalecimiento de la Política Ambiental de la Provincia de Buenos Aires, SDC N°01	OBRA:			
RESPONSABLE ESTUDIOS PREVIOS:	LOCALIDAD:	PARTIDO:		
JEFE DE DEPARTAMENTO:	AREA:	PLANO:		
DIRECTORA TÉCNICA:	ESCALA:	FECHA:	N° PLANO	TOTAL
DIRECTORA PROVINCIAL:	N° EXPTE.:			
N° GDEBA:				

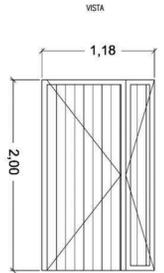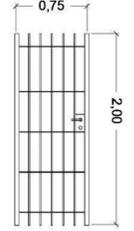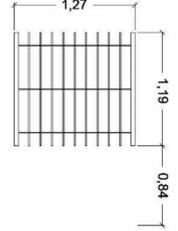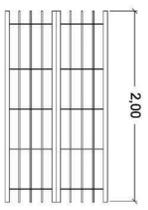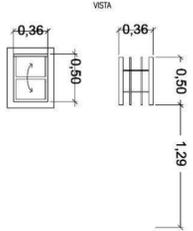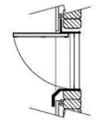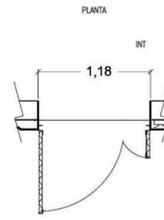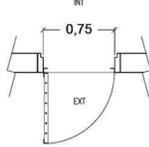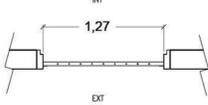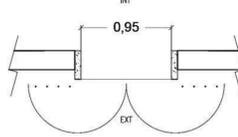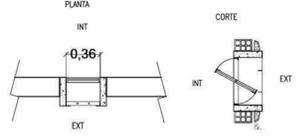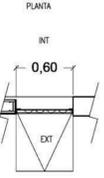TIPOS							
DISEÑO							
							
ESPECIFICACIONES	MATERIALES	Angulo de hierro "L" 38mm, Planchuela metálica perforada 40mm Hierro redondón Ø 12 Y CHAPA SINUSOIDAL GALVANIZADA	Angulo de hierro "L" 38mm, Planchuela metálica perforada 40mm Hierro redondón Ø 12	Angulo de hierro "L" 38mm, Planchuela metálica perforada 40mm Hierro redondón Ø 12	Angulo de hierro "L" 38mm, Planchuela metálica perforada 40mm Hierro redondón Ø 12	Angulo de hierro "L" 38mm, Planchuela metálica perforada 40mm Hierro redondón Ø 12 Y CHAPA SINUSOIDAL GALVANIZADA	
	CANTIDAD	1 (una)	2 (Dos)	3 (Tres)	1 de dos hojas	6 (seis)	
	UBICACION	Vano de puerta de acceso de Puesto II	Acceso Estar y Acceso cocina	2 en Estar y 1 en cocina	Acceso baños públicos	1 baño de puesto I y 5 en baños públicos	Vano de ventanas de Puesto II
	VANO	(2.10 x 1.20m)	(2.00x0.75m c/u)	(1.20x1.25m c/u)	(2.00 x 0.95m c/u)	(0.50 x 0.36m c/u)	(0.60 x 0.60m c/u)
	ANCLAJE	Tirafondos a los tirantes y autopercutores a los perfiles	Amurado a vano de madera con tirafondos y soldados	Amurado a vano de madera con tirafondos y soldados	Amurado a vano con pestañías de hierro empotradas	Amurado a vano con pestañías de hierro empotradas (VENTANA PIVOTANTE)	Tirafondos a los tirantes y autopercutores a los perfiles
APERTURA		Una de apertura hacia la izquierda otra hacia la derecha					

PLANILLA DE CARPINTERIAS

MINISTERIO DE AMBIENTE Y DESARROLLO SOSTENIBLE			
GOBIERNO DE LA PROVINCIA DE BUENOS AIRES			
PROYECTO: MINISTERIO DE AMBIENTE Y DESARROLLO SOSTENIBLE Proyecto PNUD ARG/22/008 - Programa de Fortalecimiento de la Política Ambiental de la Provincia de Buenos Aires, SDC N°01	OBRA:	LOCALIDAD: PARTIDO:	
RESPONSABLE ESTUDIOS PREVIOS:	PLANO:		
JEFE DE DEPARTAMENTO:	AREA:		
DIRECTORA TÉCNICA:	ESCALA:	FECHA:	N° PLANO TOTAL
DIRECTORA PROVINCIAL:	N° EXPTE.:		
N° GDEBA:			





Infraestructura

RN Mar Chiquita_Zona de Playa




MINISTERIO DE AMBIENTE Y DESARROLLO SOSTENIBLE	
GOBIERNO DE LA PROVINCIA DE BUENOS AIRES	
PROYECTO: MINISTERIO DE AMBIENTE Y DESARROLLO SOSTENIBLE Proyecto PNUD ARG/22/008 - Programa de Fortalecimiento de la Política Ambiental de la Provincia de Buenos Aires, SDC N°01	OBRA: LOCALIDAD: PARTIDO: PLANO:
RESPONSABLE ESTUDIOS PREVIOS:	AREA:
JEFE DE DEPARTAMENTO:	ESCALA:
DIRECTORA TÉCNICA:	FECHA:
DIRECTORA PROVINCIAL:	N° EXPTE.:
N° GDEBA:	N° PLANO TOTAL:

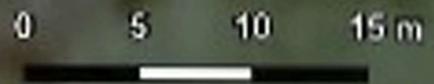


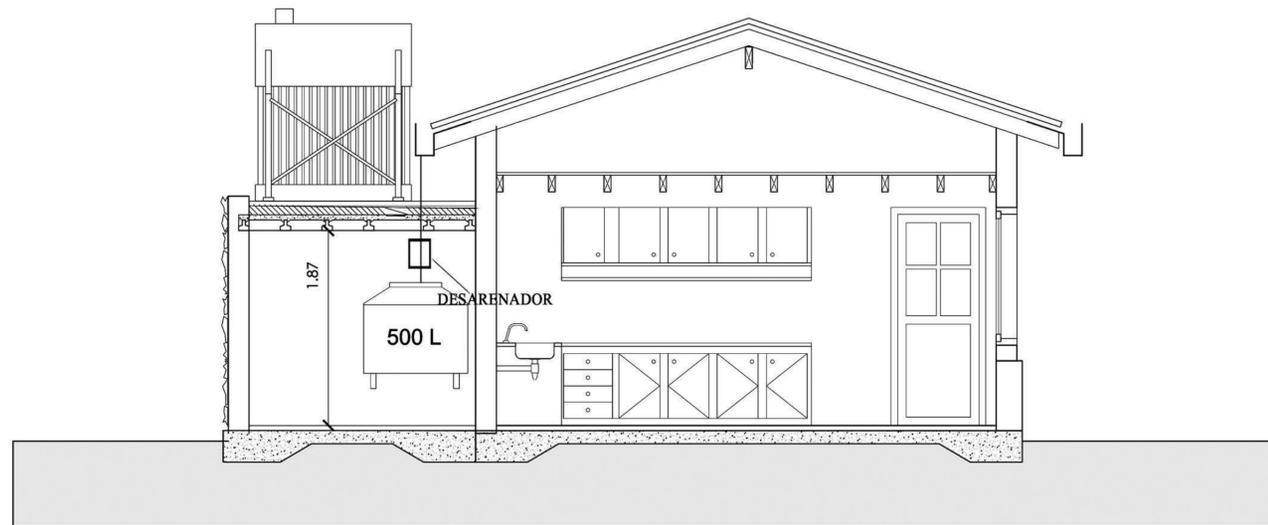

CORTE B-B

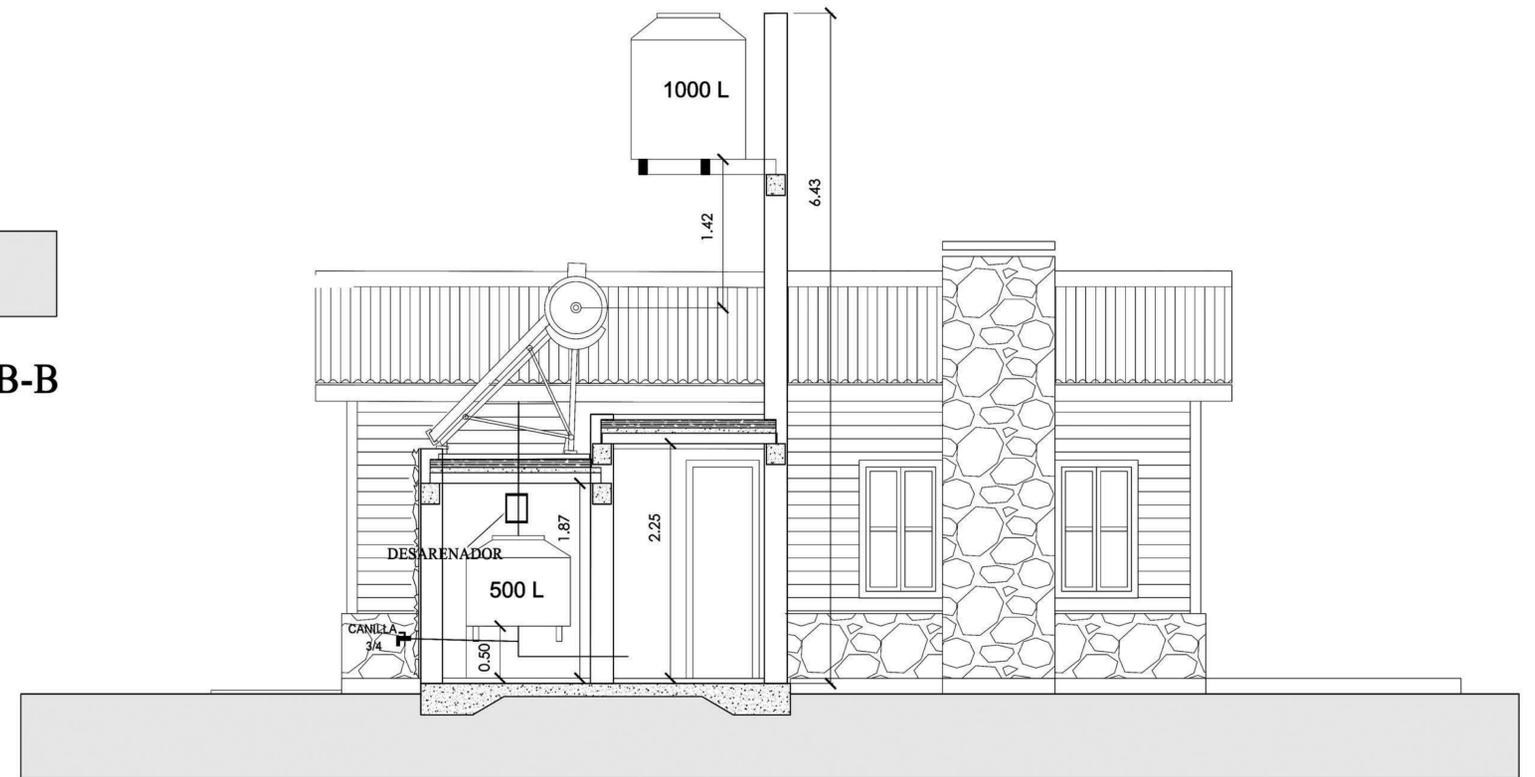


CORTE A-A

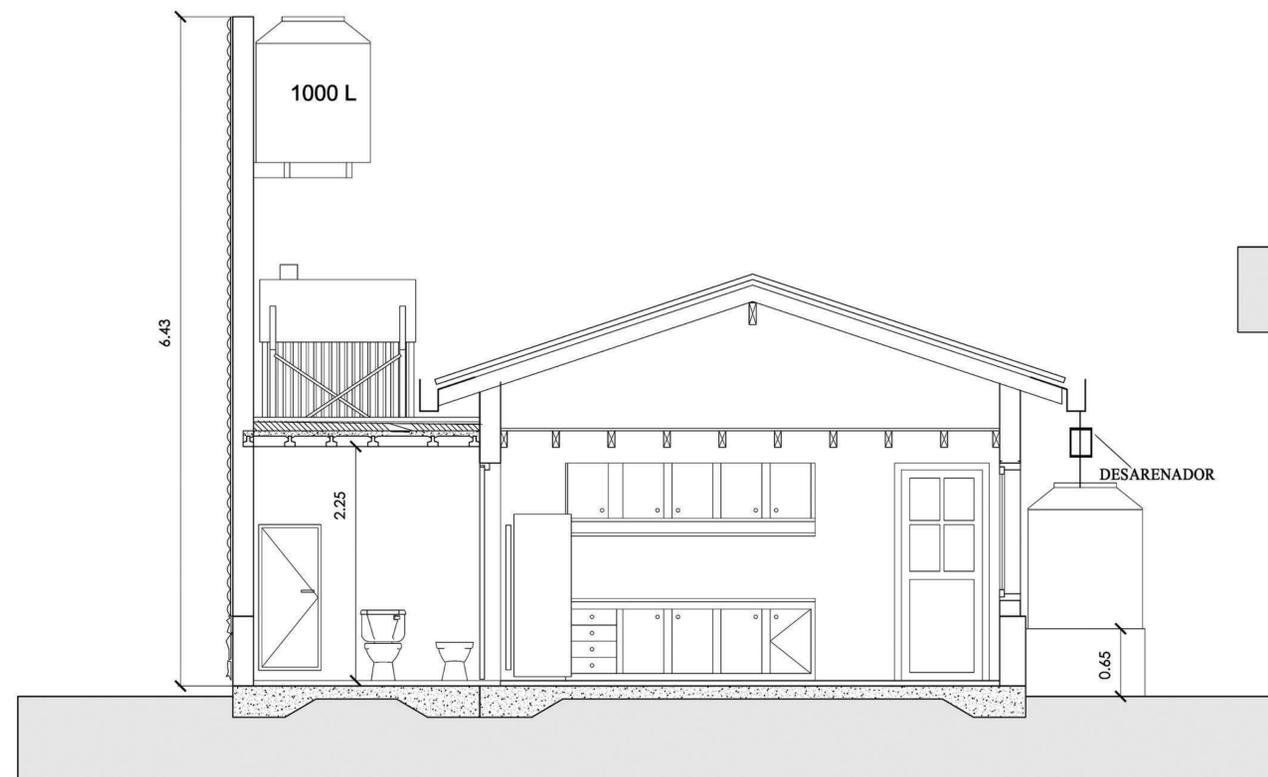


CORTE C-C

MINISTERIO DE AMBIENTE Y DESARROLLO SOSTENIBLE			
GOBIERNO DE LA PROVINCIA DE BUENOS AIRES			
PROYECTO: MINISTERIO DE AMBIENTE Y DESARROLLO SOSTENIBLE Proyecto PNUD ARG/22/008 - Programa de Fortalecimiento de la Política Ambiental de la Provincia de Buenos Aires, SDC N°01		OBRA:	
RESPONSABLE ESTUDIOS PREVIOS:		LOCALIDAD: PARTIDO: PLANO:	
JEFE DE DEPARTAMENTO:		AREA:	
DIRECTORA TÉCNICA:		ESCALA:	FECHA:
DIRECTORA PROVINCIAL:		N° EXPT.:	
N° GDEBA:			

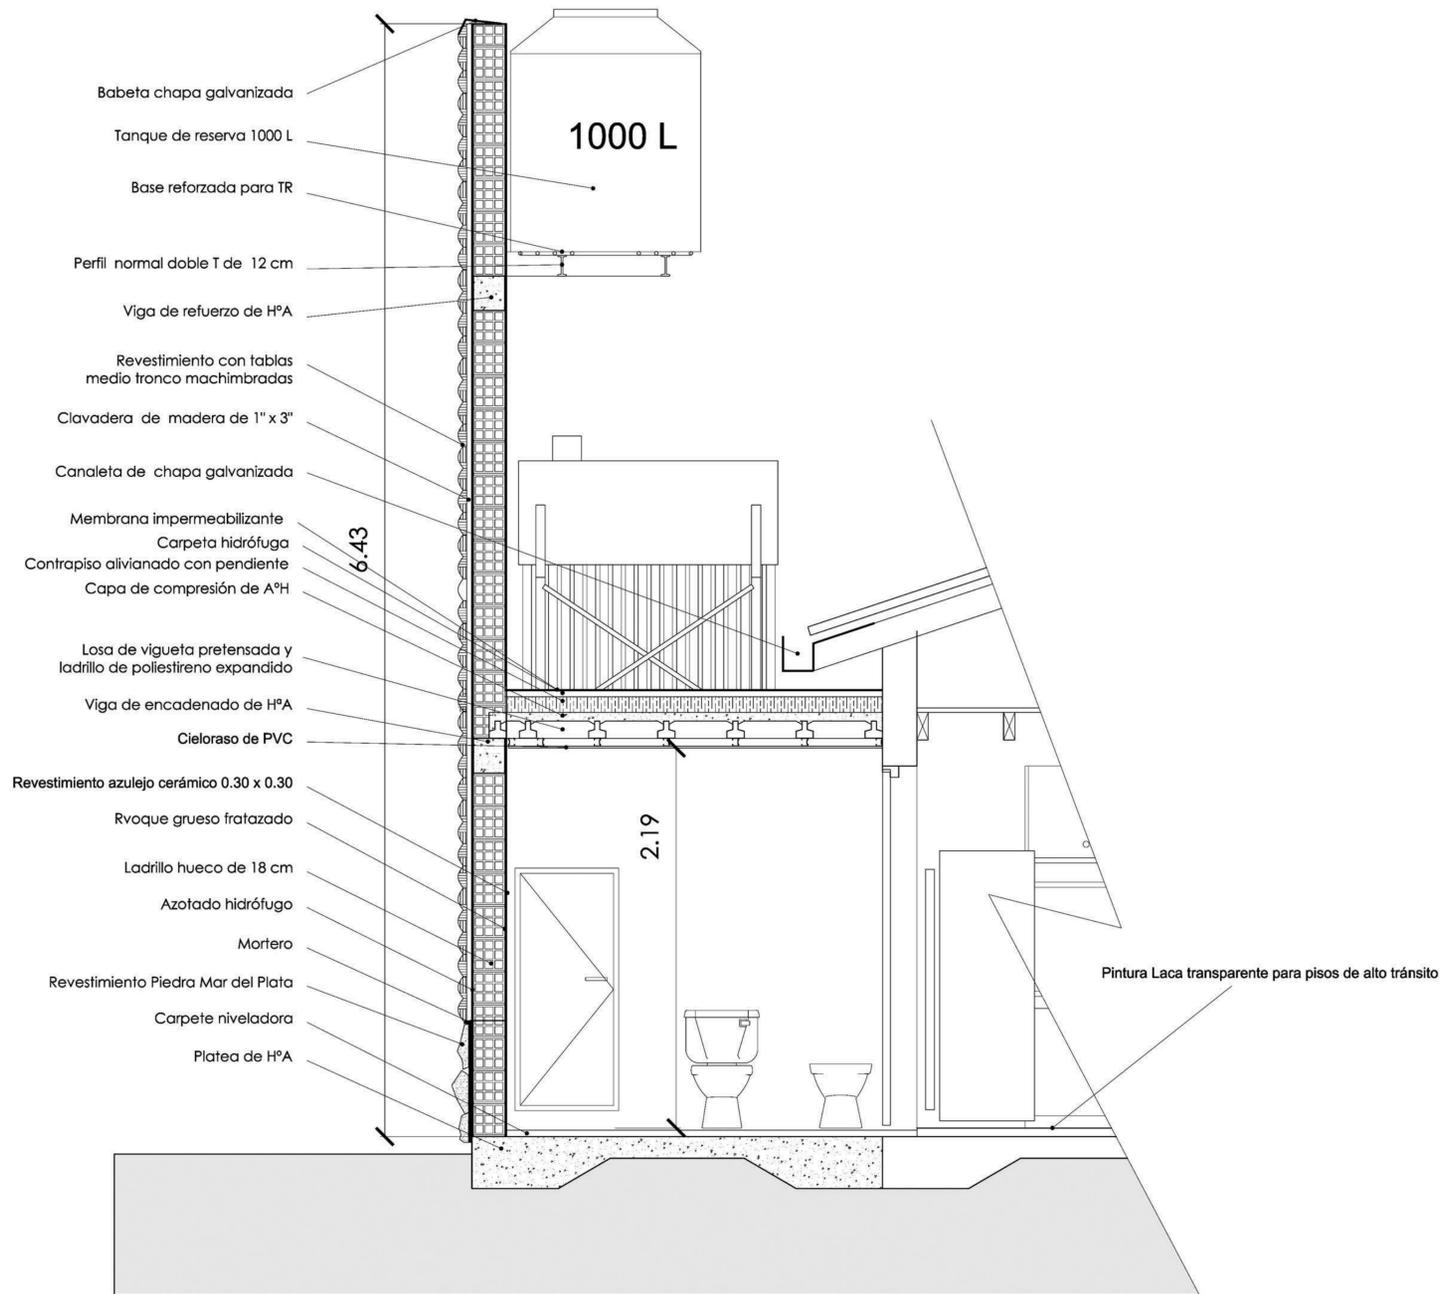

DETALLE CORTE C-C

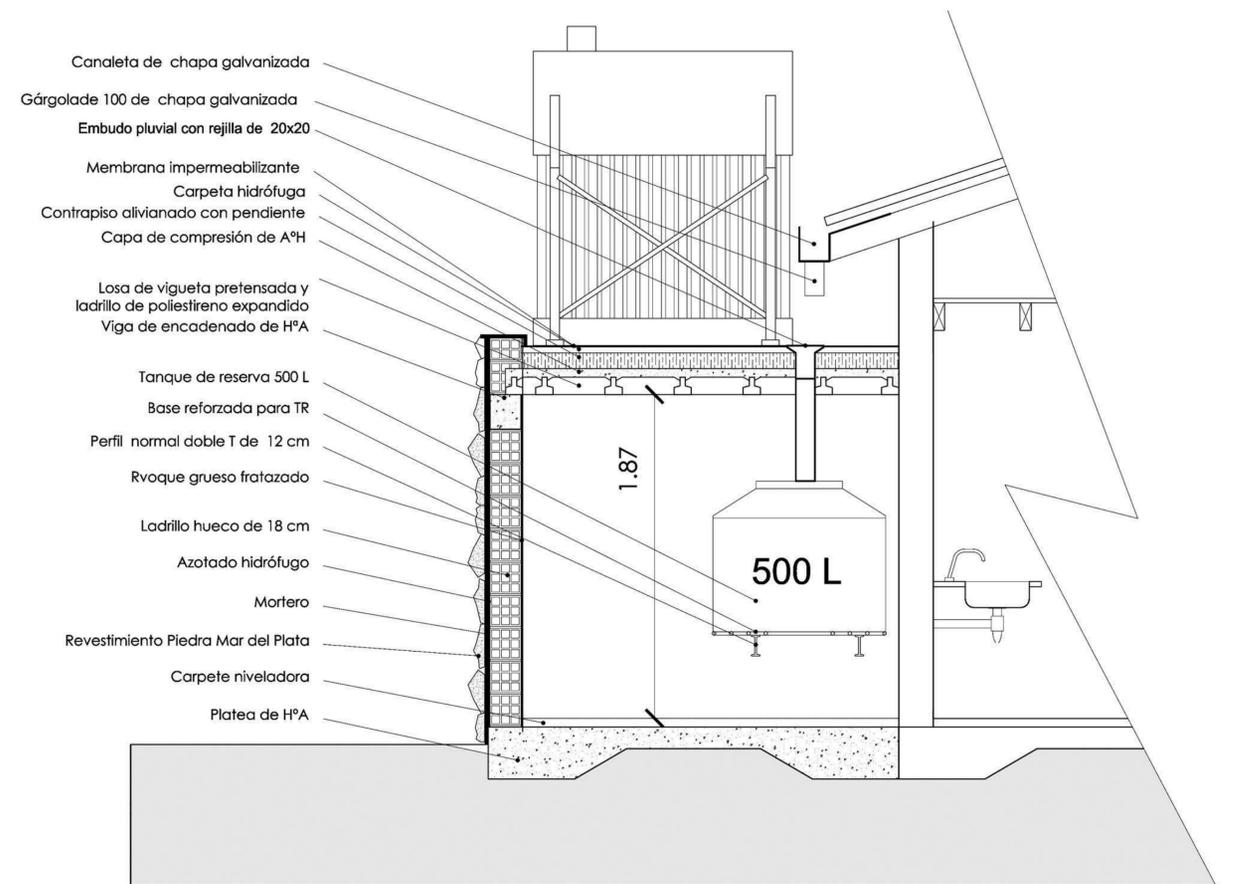


DETALLE CORTE B-B

MINISTERIO DE AMBIENTE Y DESARROLLO SOSTENIBLE

GOBIERNO DE LA PROVINCIA DE BUENOS AIRES


PROYECTO: MINISTERIO DE AMBIENTE Y DESARROLLO SOSTENIBLE Proyecto PNUD ARG/22/008 - Programa de Fortalecimiento de la Política Ambiental de la Provincia de Buenos Aires, SDC N°01	OBRA: LOCALIDAD: PARTIDO:
RESPONSABLE ESTUDIOS PREVIOS:	PLANO:
JEFE DE DEPARTAMENTO:	AREA:
DIRECTORA TÉCNICA:	ESCALA:
DIRECTORA PROVINCIAL:	FECHA:
N° GDEBA:	N° EXPTE.:

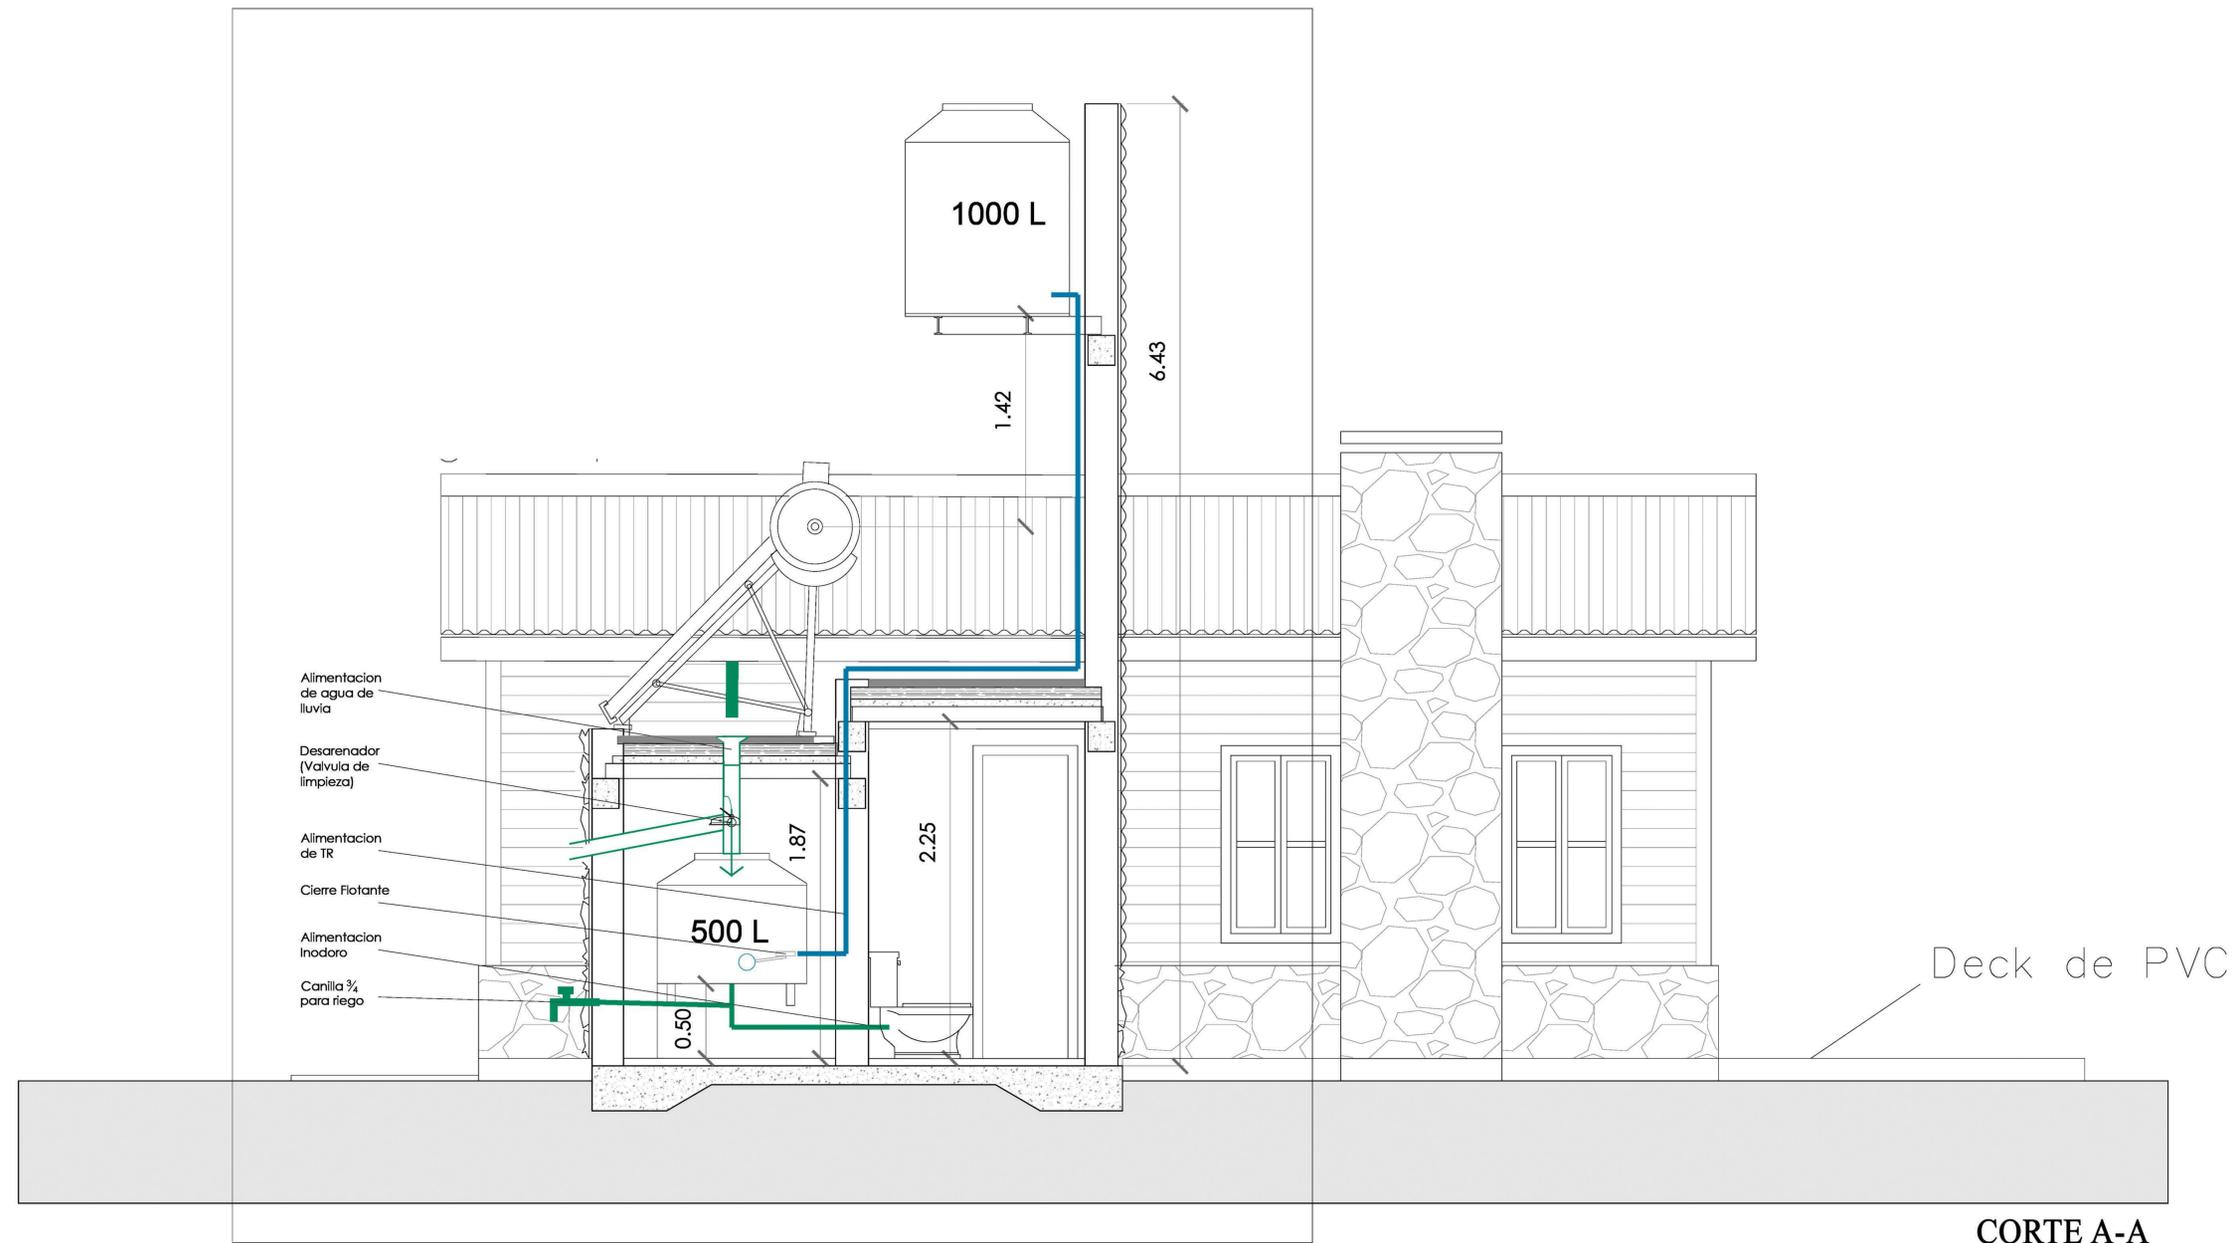

ESQUEMA DE ALIMENTACION DE AGUA


CORTE A-A

MINISTERIO DE AMBIENTE Y DESARROLLO SOSTENIBLE				
GOBIERNO DE LA PROVINCIA DE BUENOS AIRES				
PROYECTO: MINISTERIO DE AMBIENTE Y DESARROLLO SOSTENIBLE Proyecto PNUD ARG/22/008 - Programa de Fortalecimiento de la Política Ambiental de la Provincia de Buenos Aires, SDC N°01	OBRA:			
RESPONSABLE ESTUDIOS PREVIOS:	LOCALIDAD:		PARTIDO:	
JEFE DE DEPARTAMENTO:	PLANO:		AREA:	
DIRECTORA TÉCNICA:	ESCALA:	FECHA:	N° PLANO	TOTAL
DIRECTORA PROVINCIAL:	N° EXPTE.:			
N° GDEBA:				

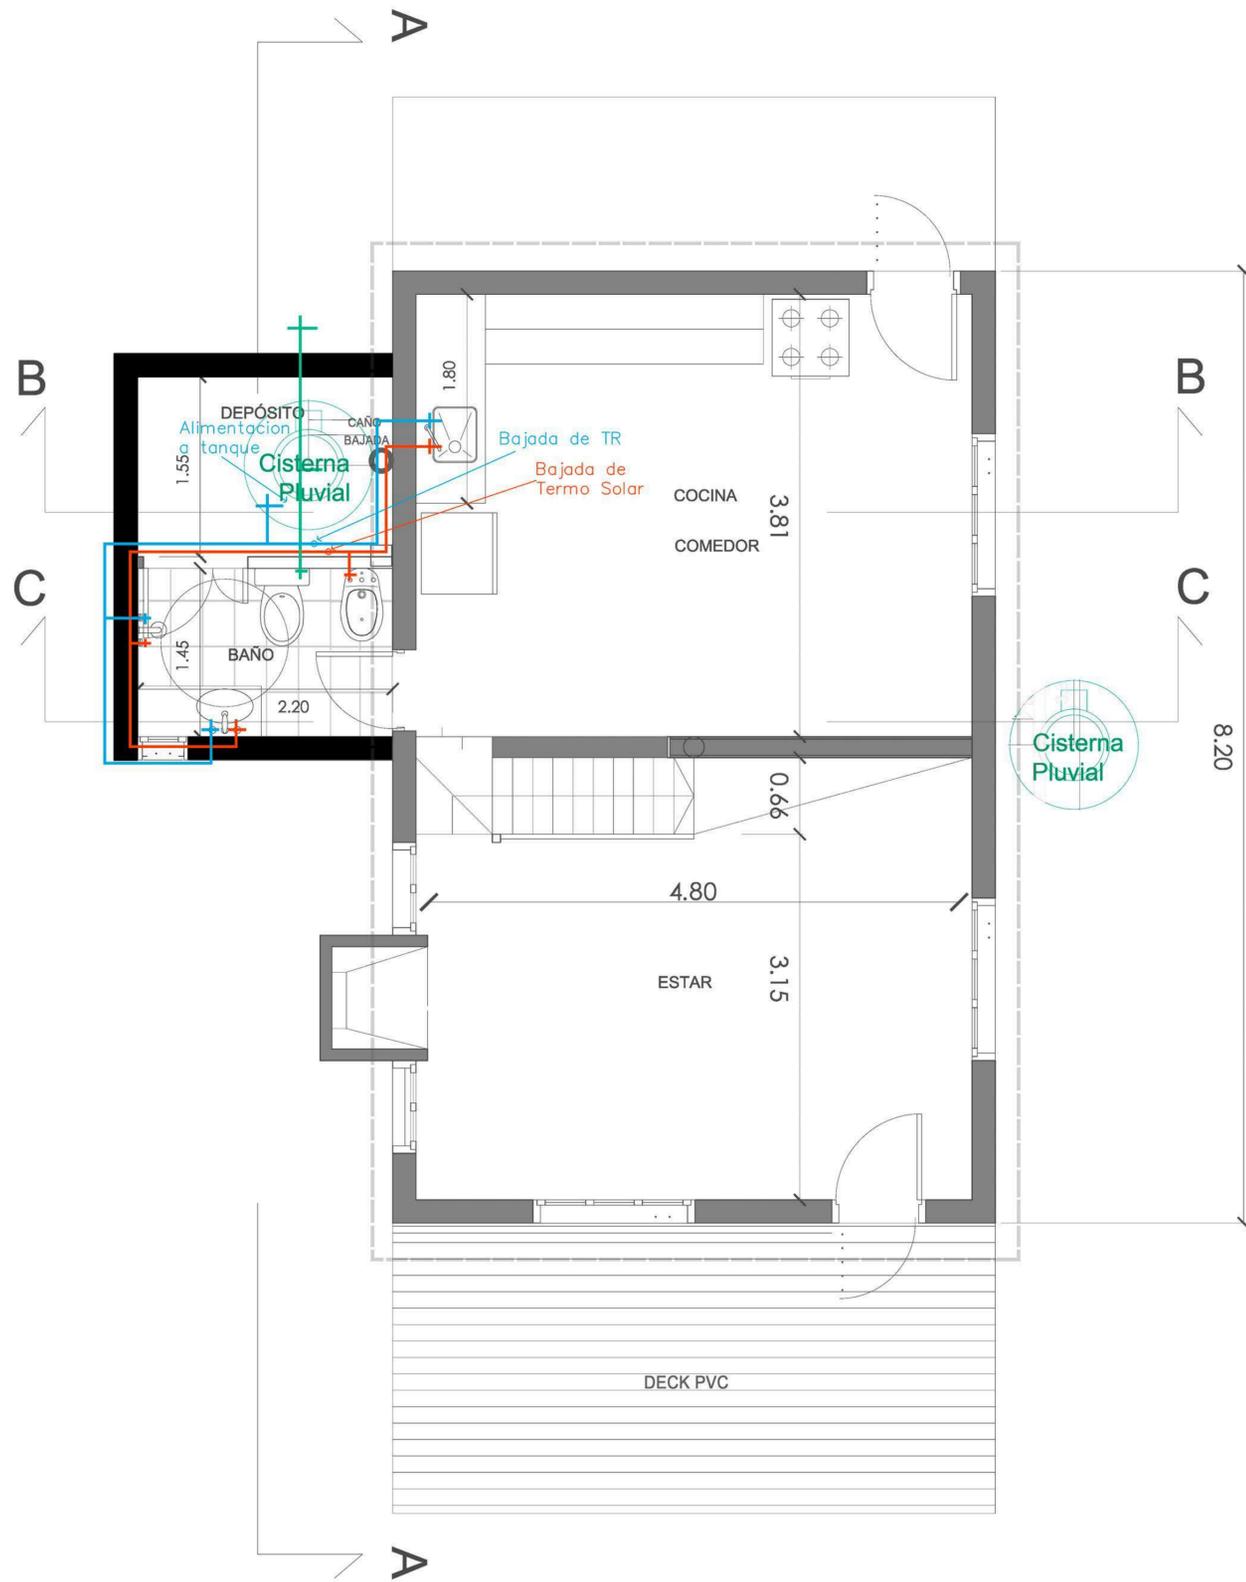


PLANTA INSTALACION DE AGUA

MINISTERIO DE AMBIENTE Y DESARROLLO SOSTENIBLE				
GOBIERNO DE LA PROVINCIA DE BUENOS AIRES				
PROYECTO: MINISTERIO DE AMBIENTE Y DESARROLLO SOSTENIBLE Proyecto PNUD ARG/22/008 - Programa de Fortalecimiento de la Política Ambiental de la Provincia de Buenos Aires, SDC N°01			OBRA:	
RESPONSABLE ESTUDIOS PREVIOS:			LOCALIDAD: PARTIDO:	
JEFE DE DEPARTAMENTO:			PLANO:	
DIRECTORA TÉCNICA:			AREA:	
DIRECTORA PROVINCIAL:			ESCALA:	FECHA:
N° GDEBA:			N° PLANO:	TOTAL:
			N° EXPTE.:	

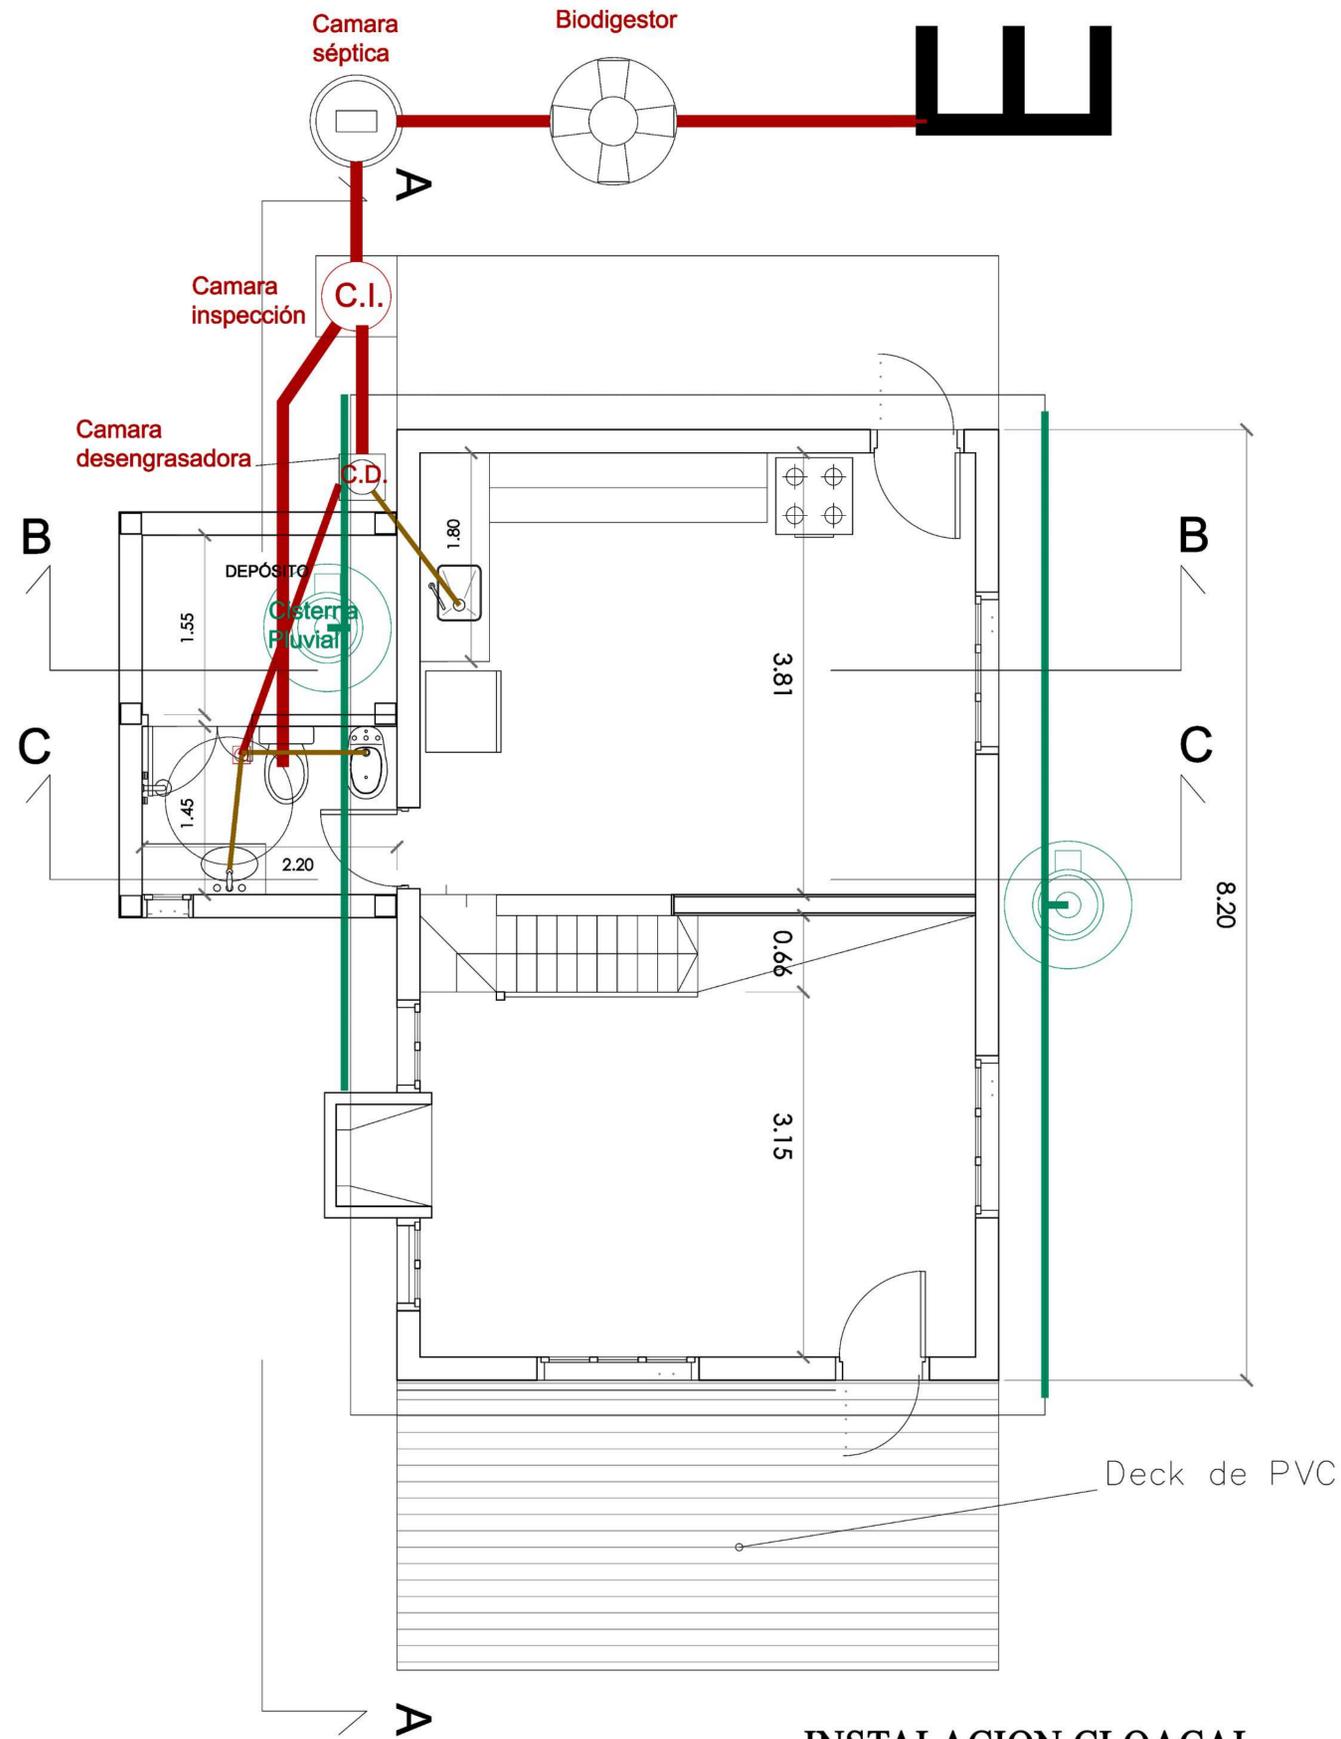


INSTALACION CLOACAL

MINISTERIO DE AMBIENTE Y DESARROLLO SOSTENIBLE				
GOBIERNO DE LA PROVINCIA DE BUENOS AIRES				
PROYECTO: MINISTERIO DE AMBIENTE Y DESARROLLO SOSTENIBLE Proyecto PNUD ARG/22/008 - Programa de Fortalecimiento de la Política Ambiental de la Provincia de Buenos Aires, SDC N°01	OBRA:			
RESPONSABLE ESTUDIOS PREVIOS:	LOCALIDAD:	PARTIDO:		
JEFE DE DEPARTAMENTO:	AREA:	PLANO:		
DIRECTORA TÉCNICA:	ESCALA:	FECHA:	N° PLANO	TOTAL
DIRECTORA PROVINCIAL:	N° EXPTE.:			
N° ODEBA:				

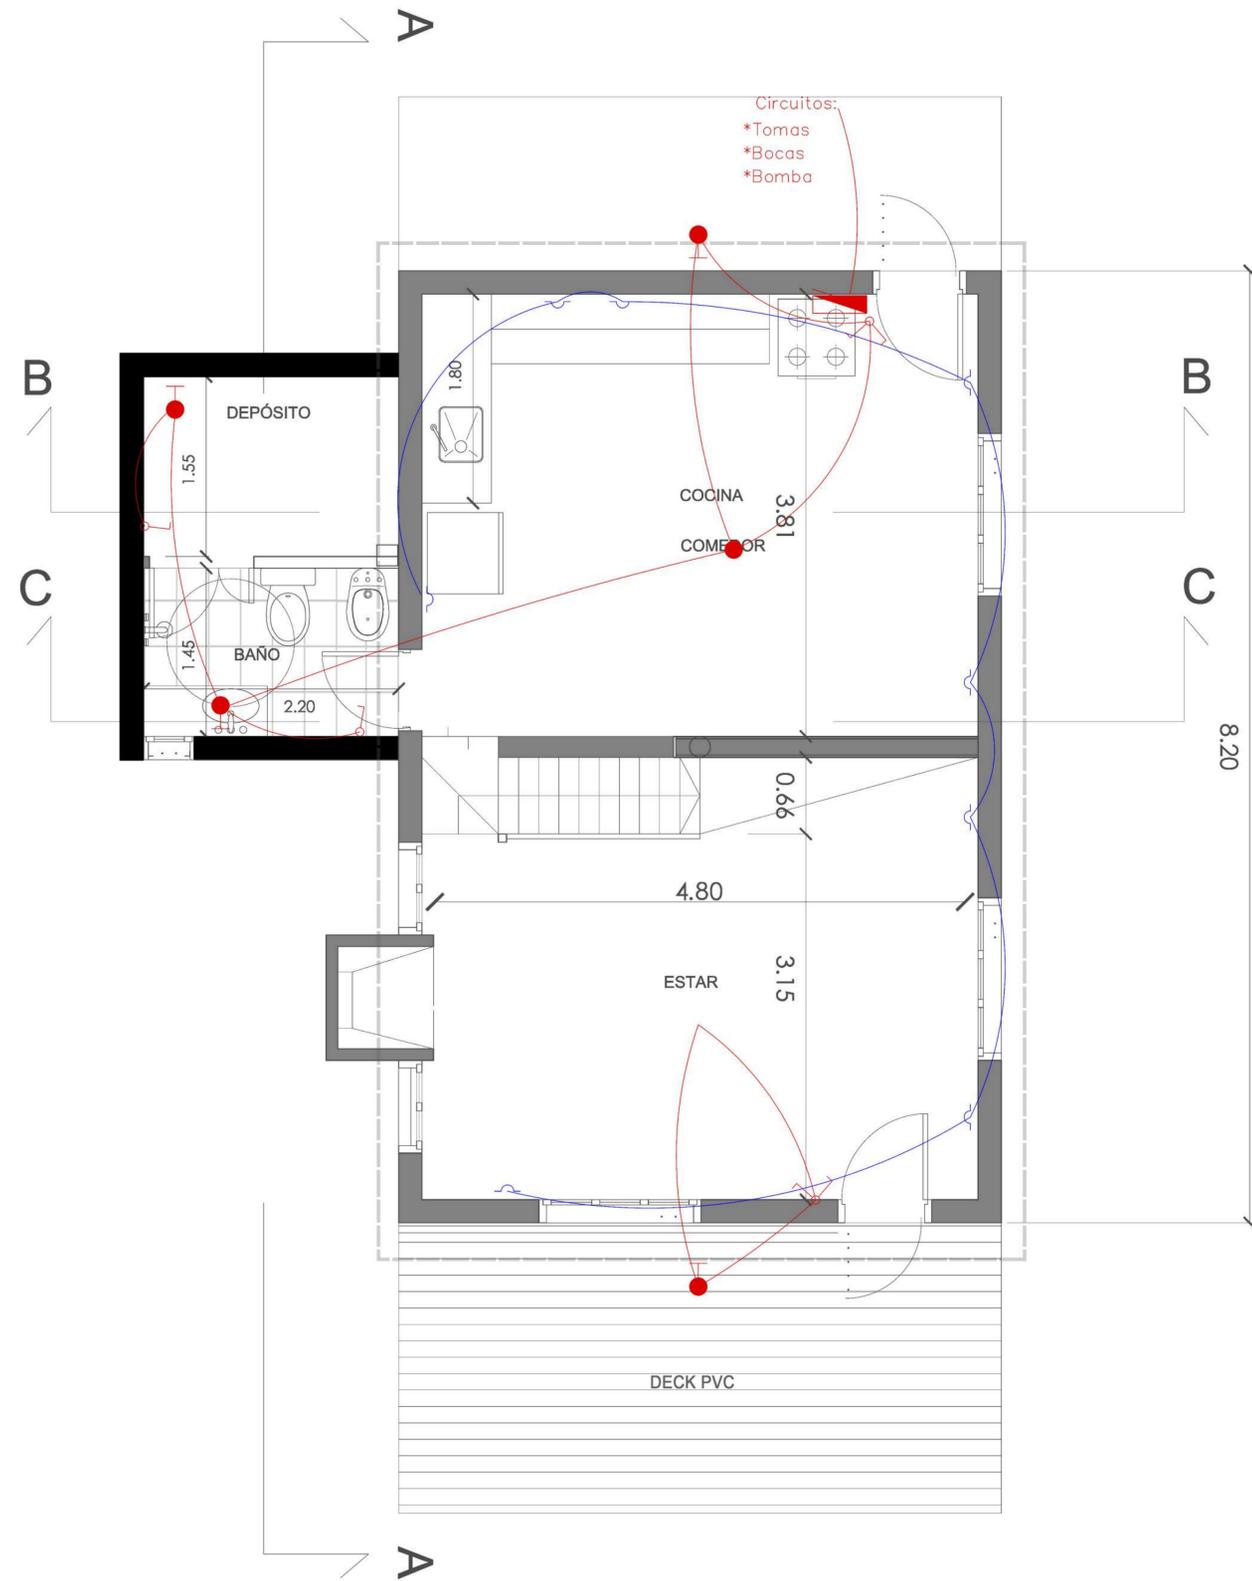


PLANTA INSTALACION ELECTRICA

MINISTERIO DE AMBIENTE Y DESARROLLO SOSTENIBLE				
GOBIERNO DE LA PROVINCIA DE BUENOS AIRES				
PROYECTO: MINISTERIO DE AMBIENTE Y DESARROLLO SOSTENIBLE Proyecto PNUD ARG/22/008 - Programa de Fortalecimiento de la Política Ambiental de la Provincia de Buenos Aires, SDC N°01	OBRA:			
RESPONSABLE ESTUDIOS PREVIOS:	LOCALIDAD: PARTIDO:			
JEFE DE DEPARTAMENTO:	AREA:			
DIRECTORA TÉCNICA:	ESCALA:	FECHA:	N° PLANO	TOTAL
DIRECTORA PROVINCIAL:	N° EXPTE.:			
N° GDEBA:				

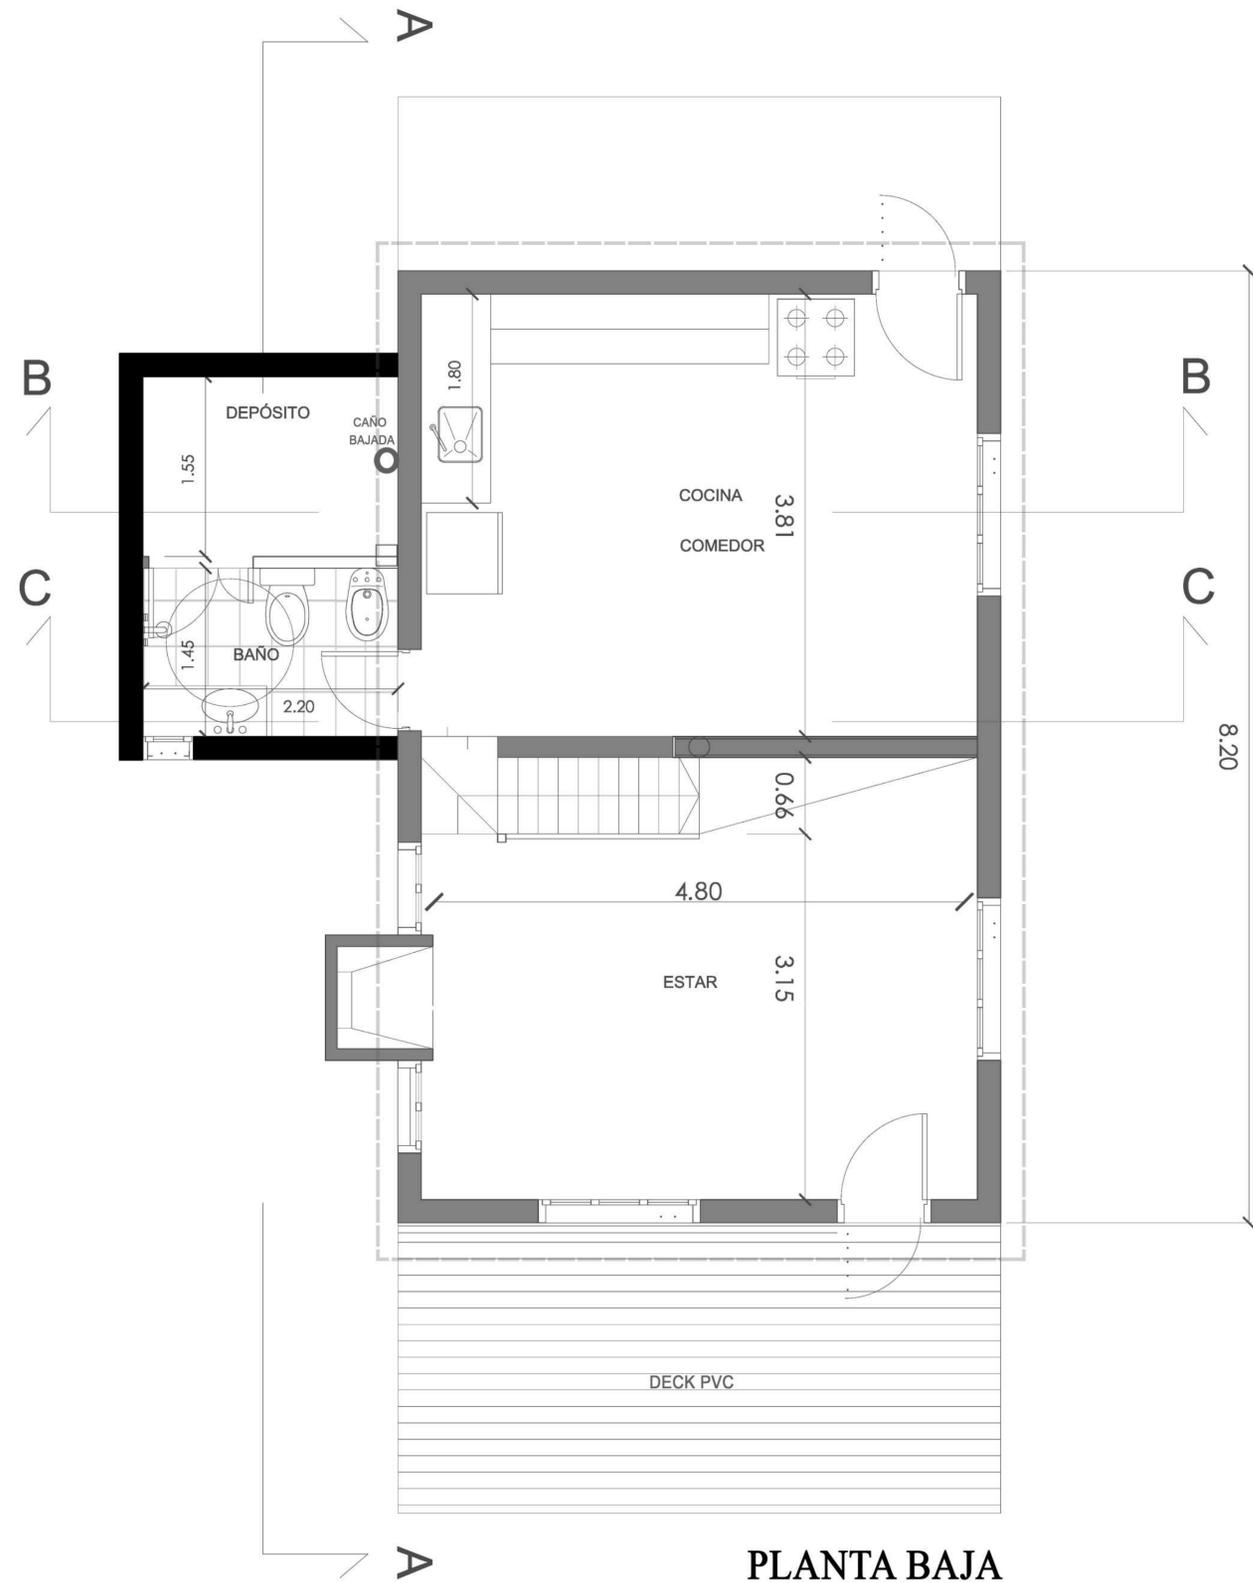

PLANTA BAJA

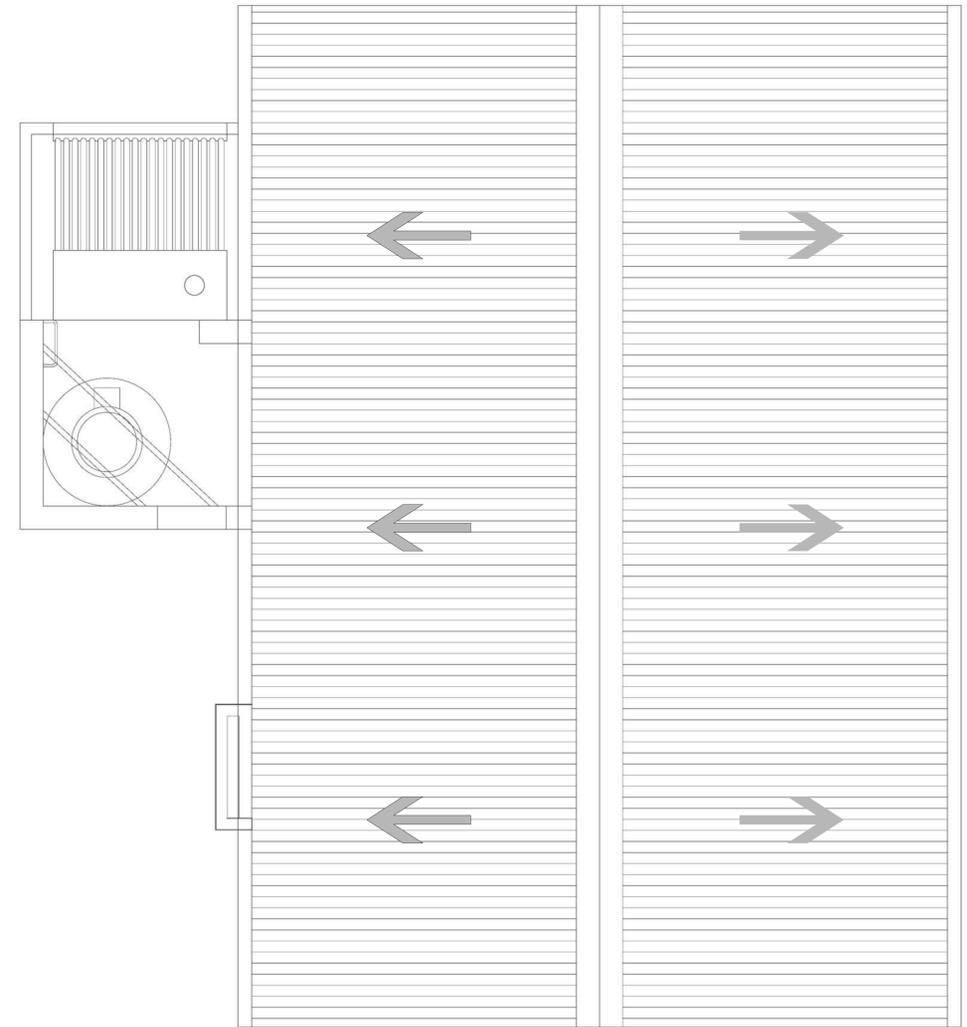


PLANTA DE TECHOS

AREA: 44.87 M2
PERIM.: 30.10 M

■ MURO NUEVO
 ■ MURO EXISTENTE

MINISTERIO DE AMBIENTE Y DESARROLLO SOSTENIBLE				
GOBIERNO DE LA PROVINCIA DE BUENOS AIRES				
PROYECTO: MINISTERIO DE AMBIENTE Y DESARROLLO SOSTENIBLE Proyecto PNUD ARG/22/008 - Programa de Fortalecimiento de la Política Ambiental de la Provincia de Buenos Aires, SDC N°01		OBRA:		
RESPONSABLE ESTUDIOS PREVIOS:		LOCALIDAD: PARTIDO:		
JEFE DE DEPARTAMENTO:		PLANO:		
DIRECTORA TÉCNICA:	AREA:	ESCALA:	FECHA:	N° PLANO TOTAL
DIRECTORA PROVINCIAL:	N° EXPTE.:			
N° GDEBA:				

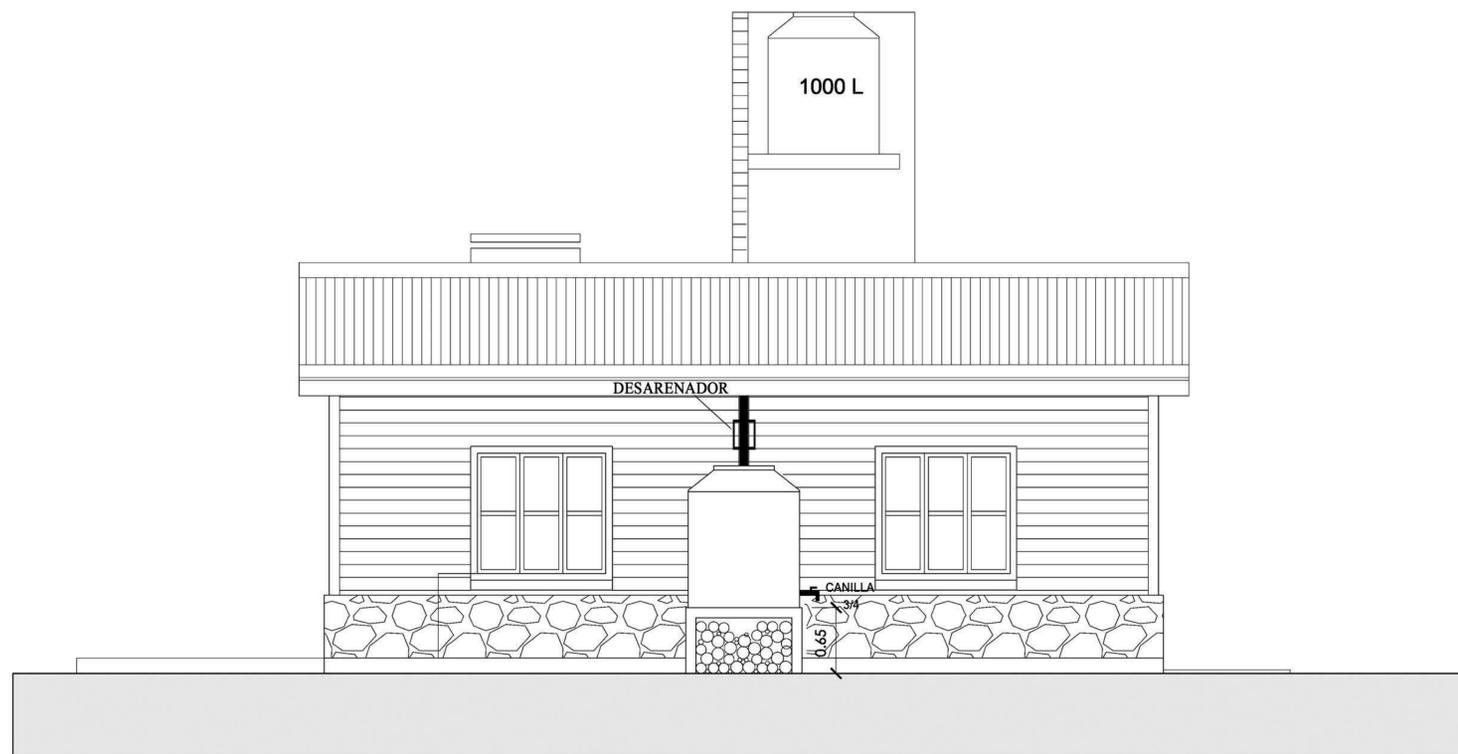

VISTAS N-E



VISTAS N-O

MINISTERIO DE AMBIENTE Y DESARROLLO SOSTENIBLE			
GOBIERNO DE LA PROVINCIA DE BUENOS AIRES			
PROYECTO: MINISTERIO DE AMBIENTE Y DESARROLLO SOSTENIBLE Proyecto PNUD ARG/22/008 - Programa de Fortalecimiento de la Política Ambiental de la Provincia de Buenos Aires, SDC N°01		OBRA:	
RESPONSABLE ESTUDIOS PREVIOS:		LOCALIDAD: PARTIDO:	
JEFE DE DEPARTAMENTO:		PLANO:	
DIRECTORA TÉCNICA:		AREA:	
DIRECTORA PROVINCIAL:		ESCALA:	FECHA:
N° GDEBA:		N° EXPTE.:	N° PLANO TOTAL



VISTAS S-O




VISTAS S-E


MINISTERIO DE AMBIENTE Y DESARROLLO
SOSTENIBLE

GOBIERNO DE LA PROVINCIA DE BUENOS AIRES


PROYECTO: MINISTERIO DE AMBIENTE Y DESARROLLO SOSTENIBLE Proyecto PNUD ARG/22/008 - Programa de Fortalecimiento de la Política Ambiental de la Provincia de Buenos Aires, SDC N°01		OBRA:	
RESPONSABLE ESTUDIOS PREVIOS:		LOCALIDAD: PARTIDO:	
JEFE DE DEPARTAMENTO:		PLANO:	
DIRECTORA TÉCNICA:		AREA:	ESCALA:
DIRECTORA PROVINCIAL:		FECHA:	N° PLANO TOTAL:
N° GDEBA:		N° EXPTE.:	

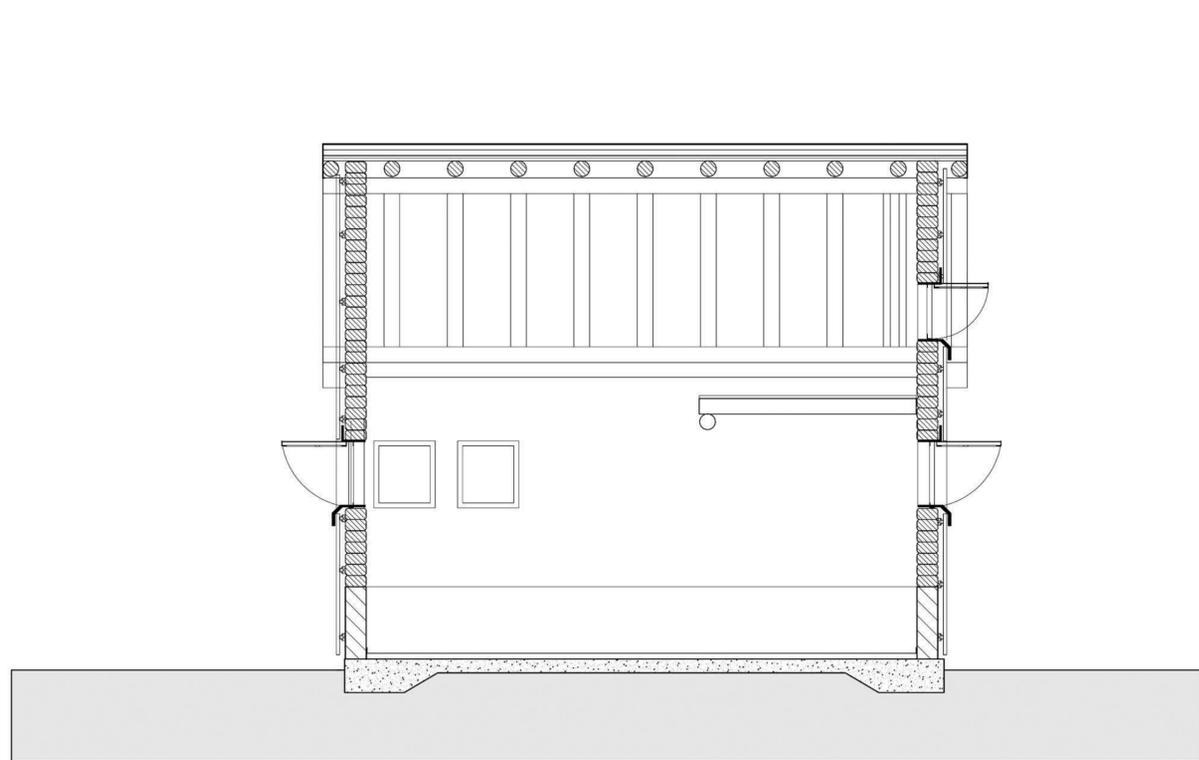

CORTE A-A

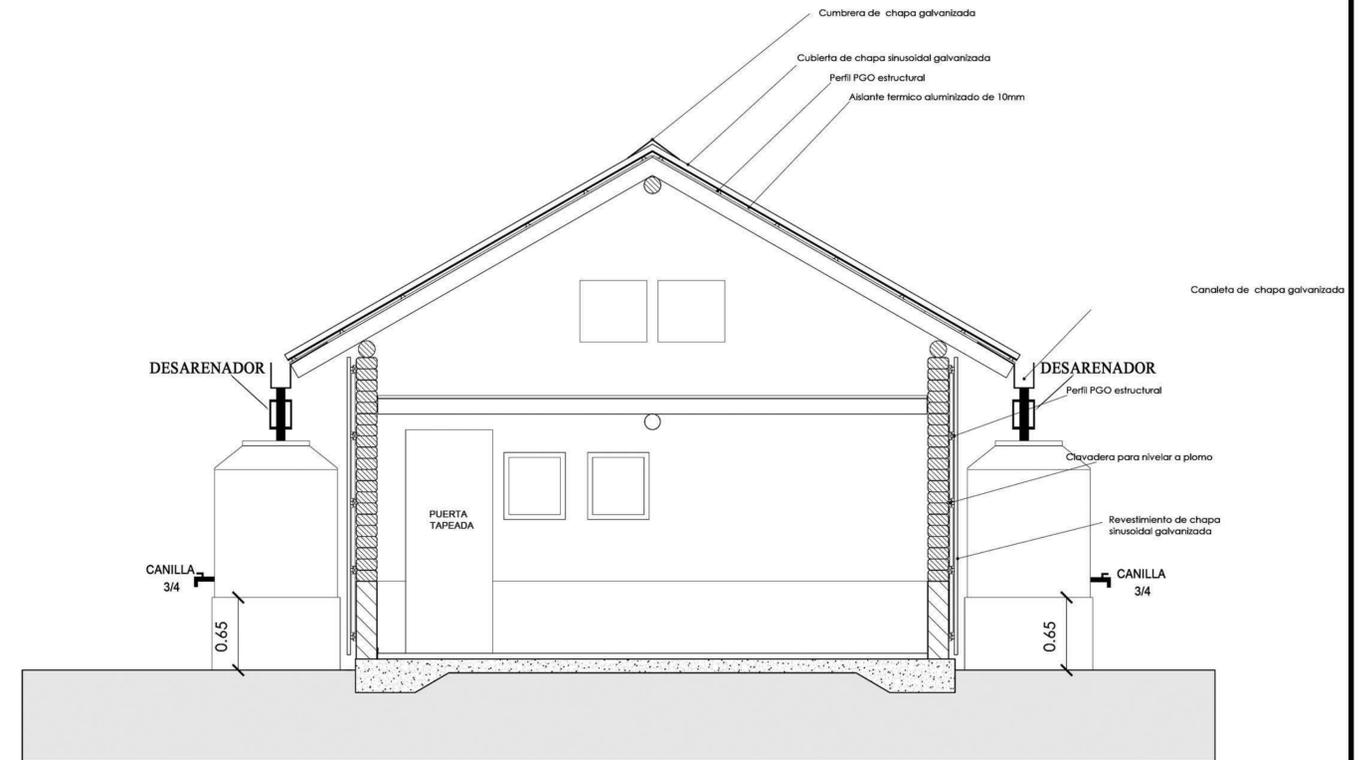


CORTE B-B


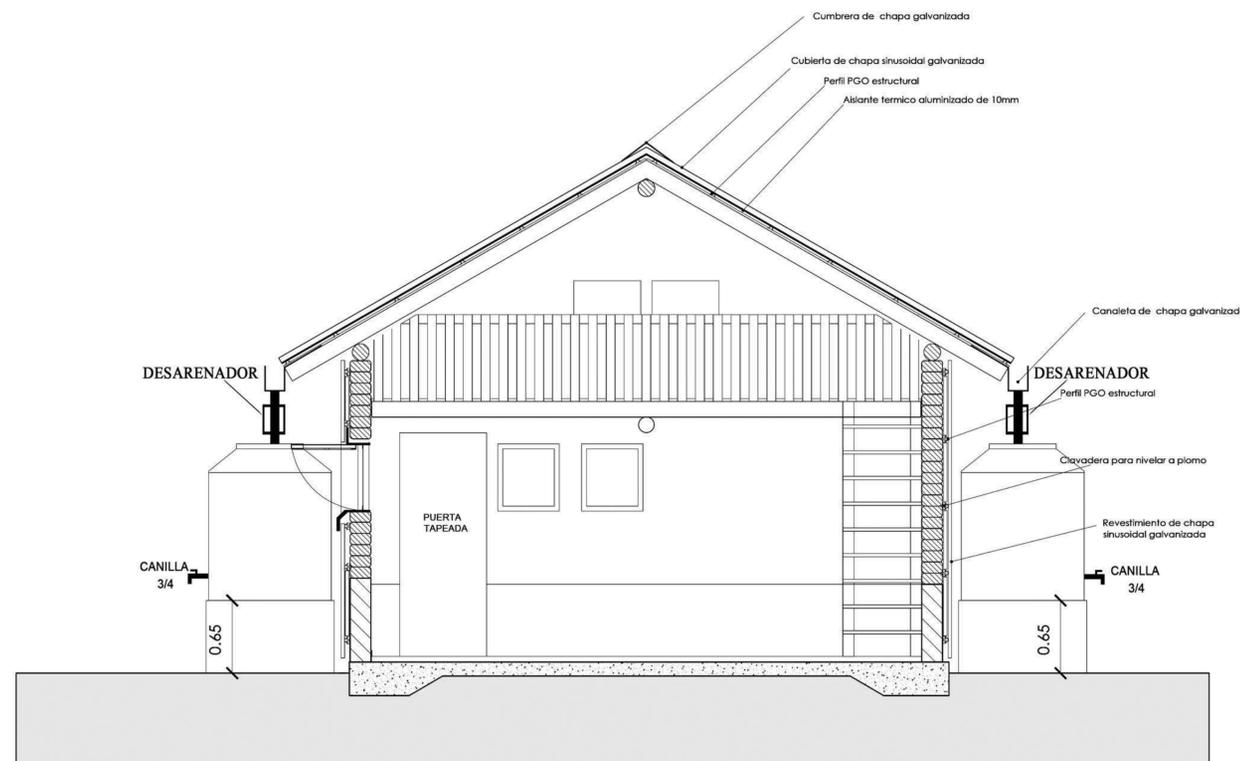


CORTE C-C

MINISTERIO DE AMBIENTE Y DESARROLLO SOSTENIBLE			
GOBIERNO DE LA PROVINCIA DE BUENOS AIRES			
PROYECTO: MINISTERIO DE AMBIENTE Y DESARROLLO SOSTENIBLE Proyecto PNUD ARG/22/008 - Programa de Fortalecimiento de la Política Ambiental de la Provincia de Buenos Aires, SDC N°01		OBRA:	
RESPONSABLE ESTUDIOS PREVIOS:		LOCALIDAD: PARTIDO: PLANO:	
JEFE DE DEPARTAMENTO:		AREA:	
DIRECTORA TÉCNICA:		ESCALA:	FECHA:
DIRECTORA PROVINCIAL:		N° EXPTE.:	
N° GDEBA:		N° PLANO	TOTAL

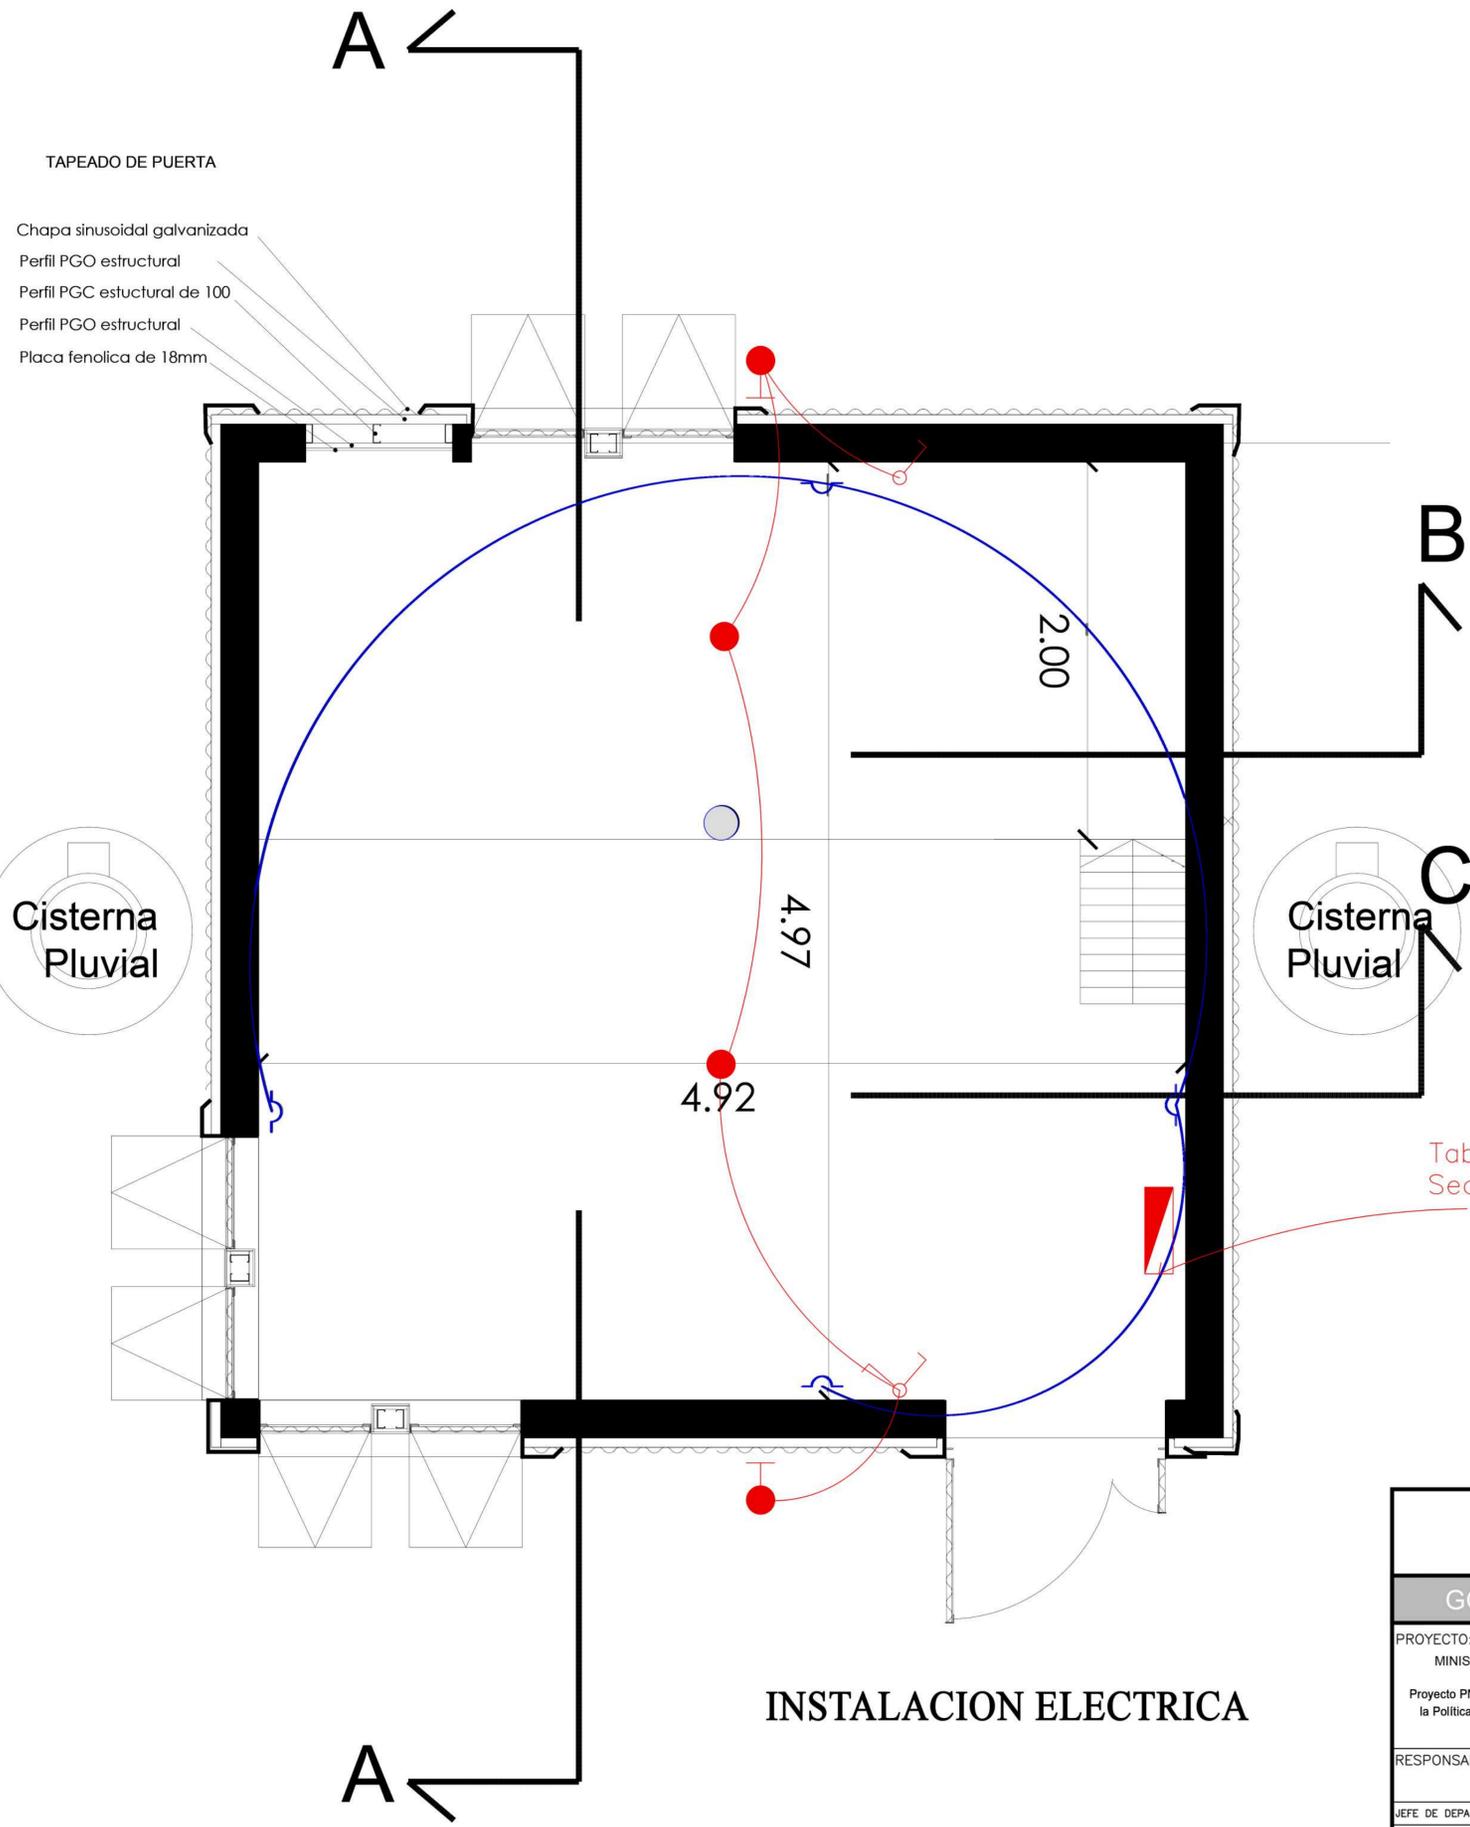


MINISTERIO DE AMBIENTE Y DESARROLLO SOSTENIBLE			
GOBIERNO DE LA PROVINCIA DE BUENOS AIRES			
PROYECTO: MINISTERIO DE AMBIENTE Y DESARROLLO SOSTENIBLE Proyecto PNUD ARG/22/008 - Programa de Fortalecimiento de la Política Ambiental de la Provincia de Buenos Aires, SDC N°01	OBRA:	LOCALIDAD:	PARTIDO:
RESPONSABLE ESTUDIOS PREVIOS:	PLANO:	AREA:	FECHA:
JEFE DE DEPARTAMENTO:	DIRECTORA TÉCNICA:	DIRECTORA PROVINCIAL:	N° GDEBA:
ESCALA:	N° PLANO:	TOTAL:	N° EXPT.:

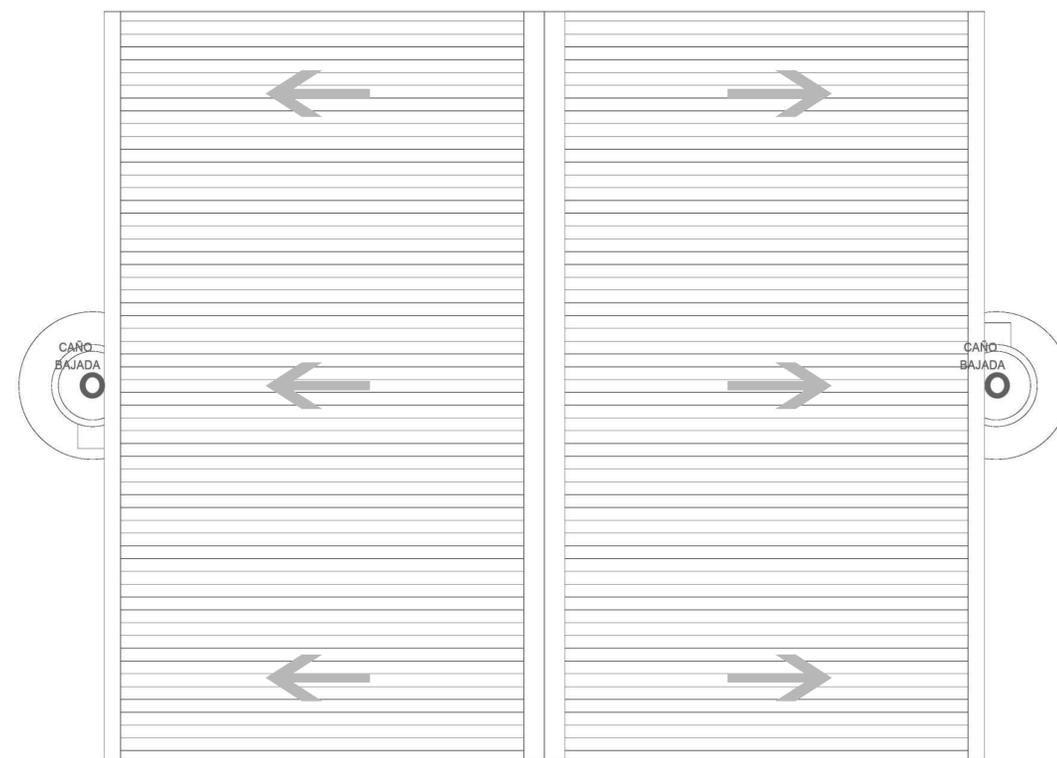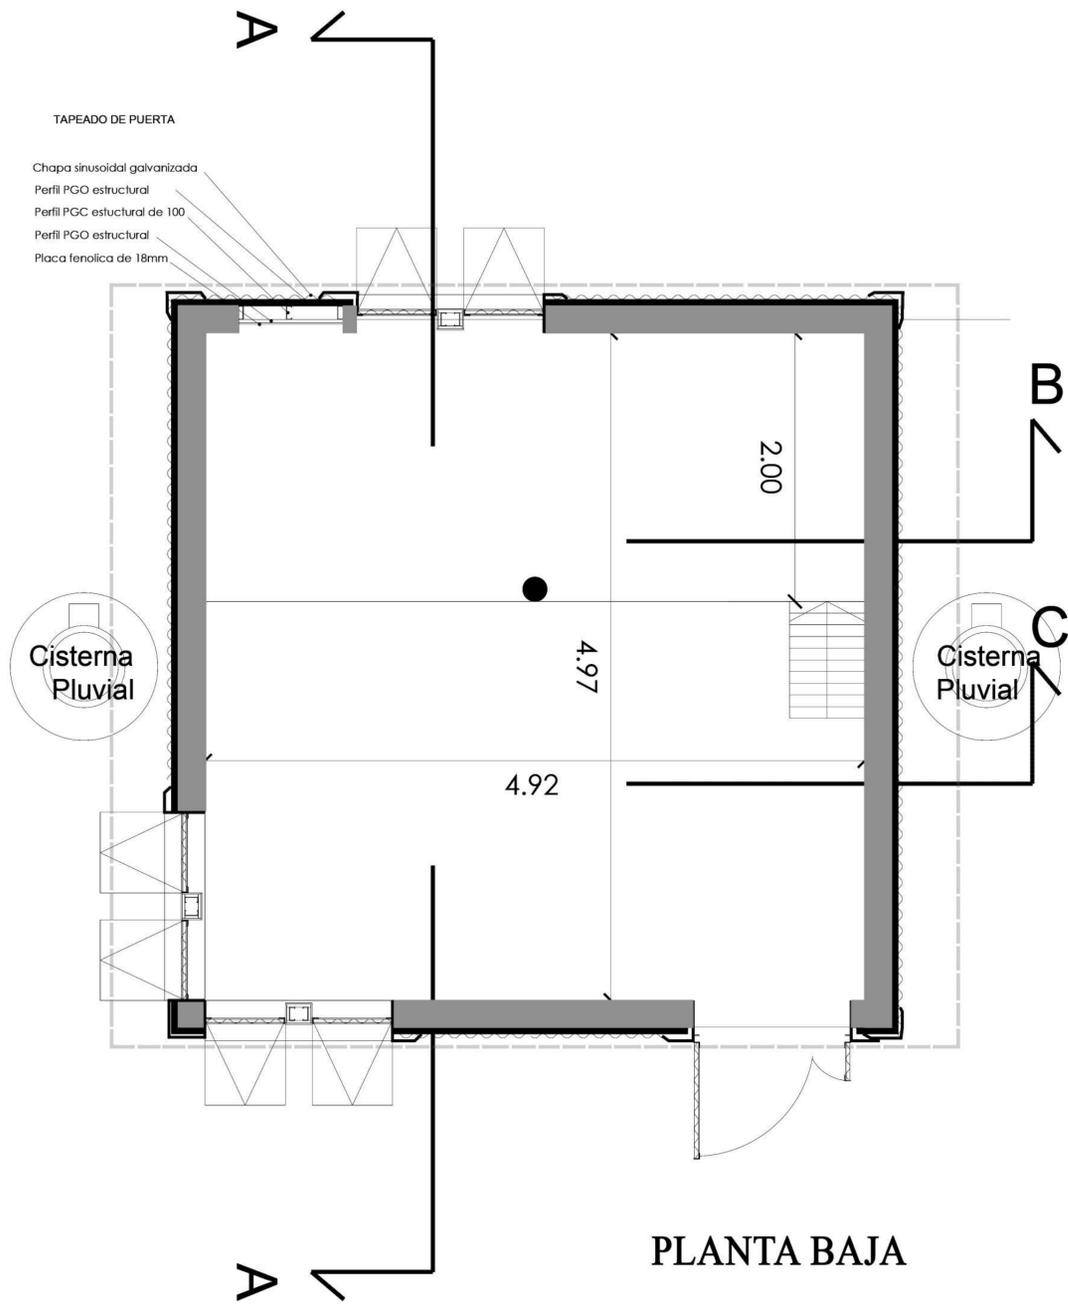


AREA: 24.45 M2
PERIM.: 19.78M

■ MURO NUEVO
■ MURO EXISTENTE

MINISTERIO DE AMBIENTE Y DESARROLLO SOSTENIBLE			
GOBIERNO DE LA PROVINCIA DE BUENOS AIRES			
PROYECTO: MINISTERIO DE AMBIENTE Y DESARROLLO SOSTENIBLE Proyecto PNUD ARG/22/008 - Programa de Fortalecimiento de la Política Ambiental de la Provincia de Buenos Aires, SDC N°01		OBRA:	
RESPONSABLE ESTUDIOS PREVIOS:		LOCALIDAD: PARTIDO:	
JEFE DE DEPARTAMENTO:		PLANO:	
DIRECTORA TÉCNICA:	AREA:	ESCALA:	FECHA:
DIRECTORA PROVINCIAL:	N° EXPT.:	N° PLANO:	TOTAL:
N° GDEBA:			

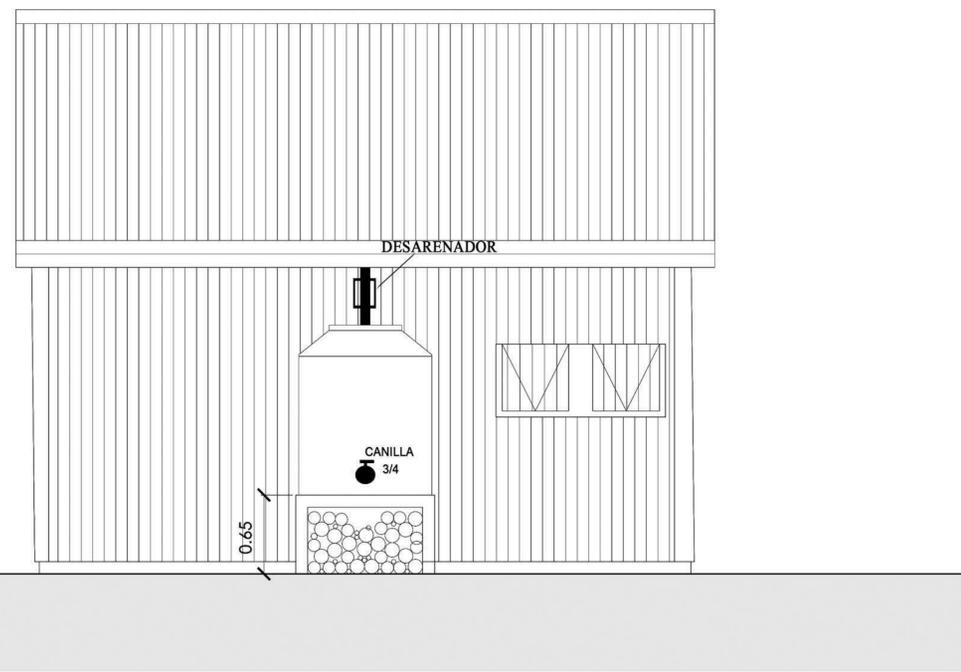


VISTA O

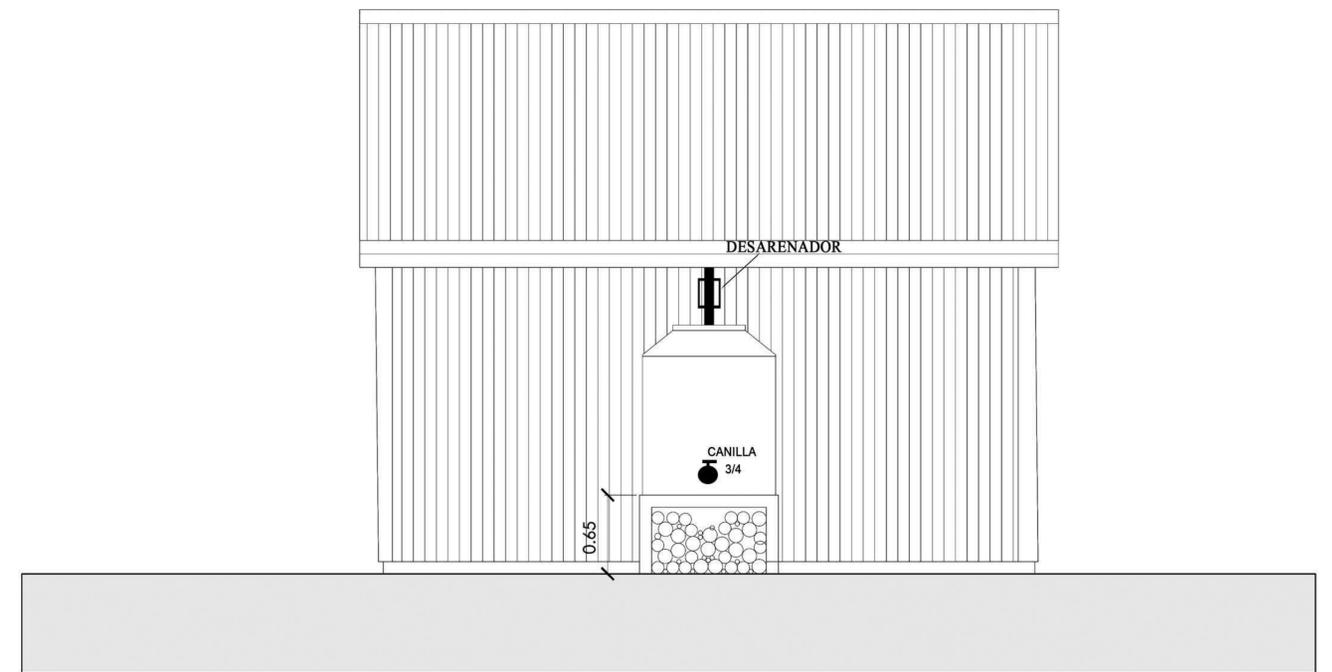


VISTA E

MINISTERIO DE AMBIENTE Y DESARROLLO SOSTENIBLE			
GOBIERNO DE LA PROVINCIA DE BUENOS AIRES			
PROYECTO: MINISTERIO DE AMBIENTE Y DESARROLLO SOSTENIBLE Proyecto PNUD ARG/22/008 - Programa de Fortalecimiento de la Política Ambiental de la Provincia de Buenos Aires, SDC N°01		OBRA: 	
RESPONSABLE ESTUDIOS PREVIOS:		LOCALIDAD: PARTIDO: PLANO:	
JEFE DE DEPARTAMENTO:		AREA:	
DIRECTORA TÉCNICA:		ESCALA:	FECHA:
DIRECTORA PROVINCIAL:		N° EXPT.E.:	
N° GDEBA:			

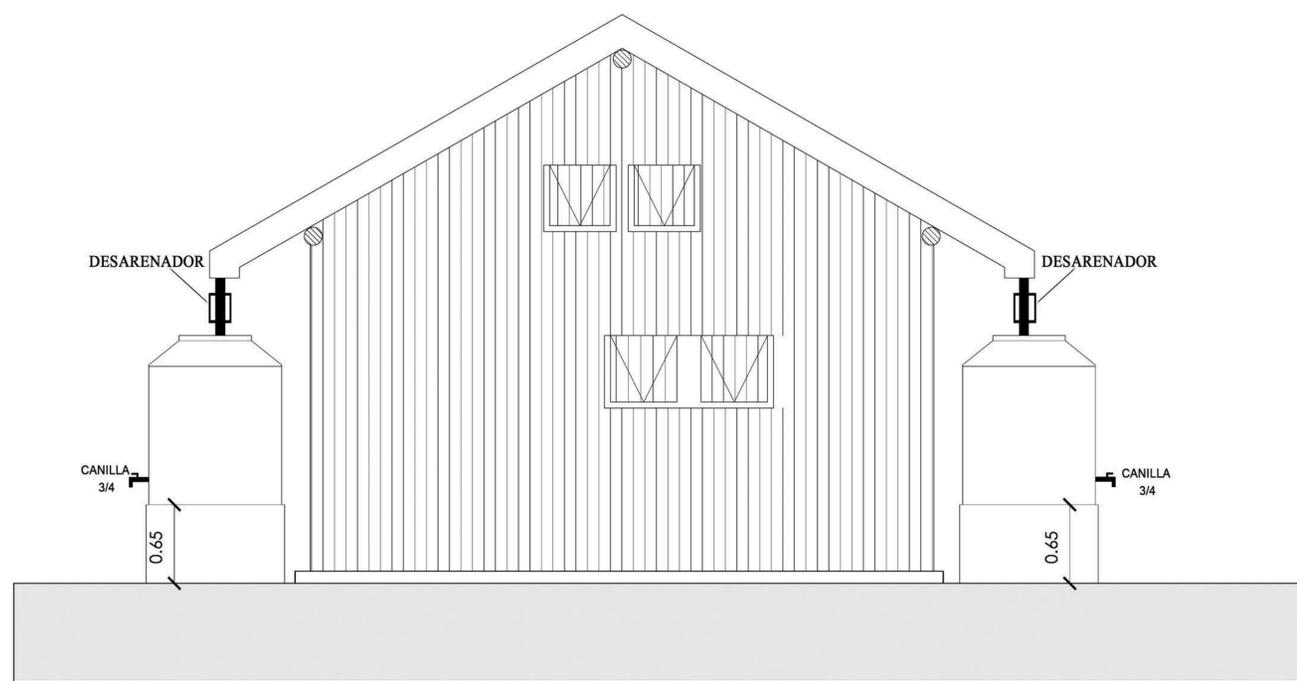


VISTA N

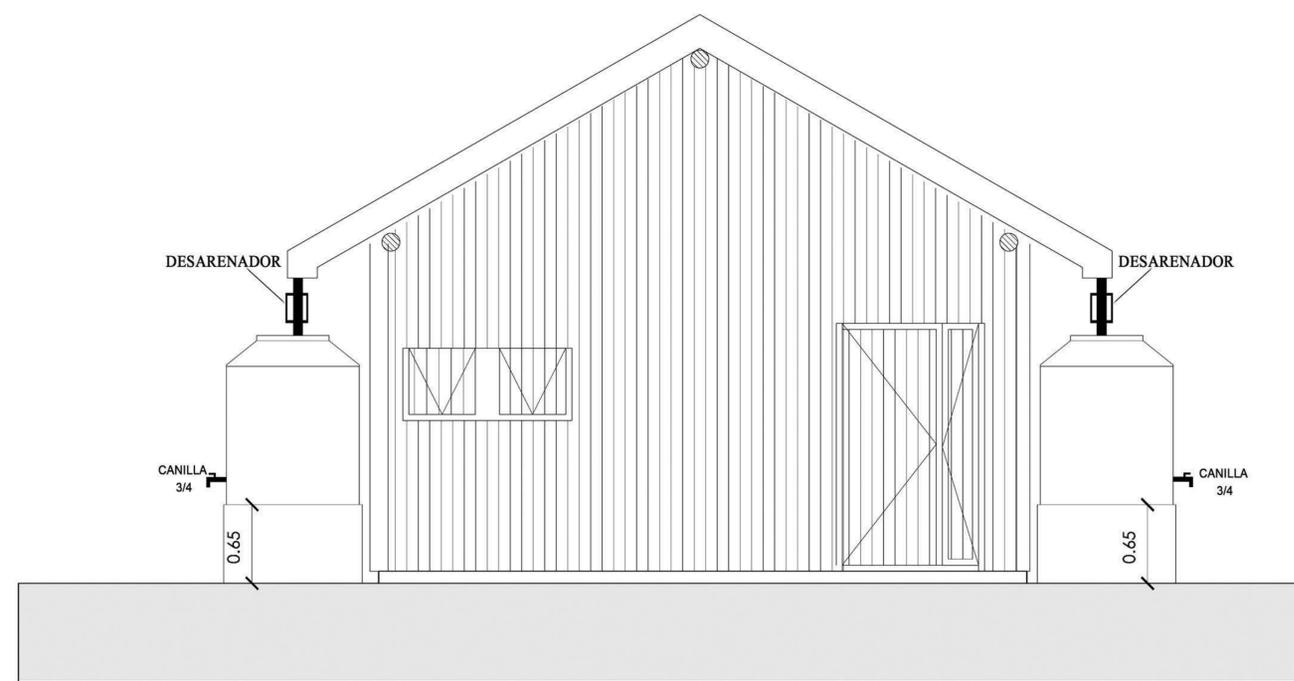


VISTA S

MINISTERIO DE AMBIENTE Y DESARROLLO SOSTENIBLE			
GOBIERNO DE LA PROVINCIA DE BUENOS AIRES			
PROYECTO: MINISTERIO DE AMBIENTE Y DESARROLLO SOSTENIBLE Proyecto PNUD ARG/22/008 - Programa de Fortalecimiento de la Política Ambiental de la Provincia de Buenos Aires, SDC N°01		OBRA: 	
RESPONSABLE ESTUDIOS PREVIOS:		LOCALIDAD: PARTIDO: PLANO:	
JEFE DE DEPARTAMENTO:	AREA:	ESCALA:	FECHA:
DIRECTORA TÉCNICA:	DIRECTORA PROVINCIAL:	N° EXPT.E.:	N° PLANO TOTAL
N° GDEBA:			

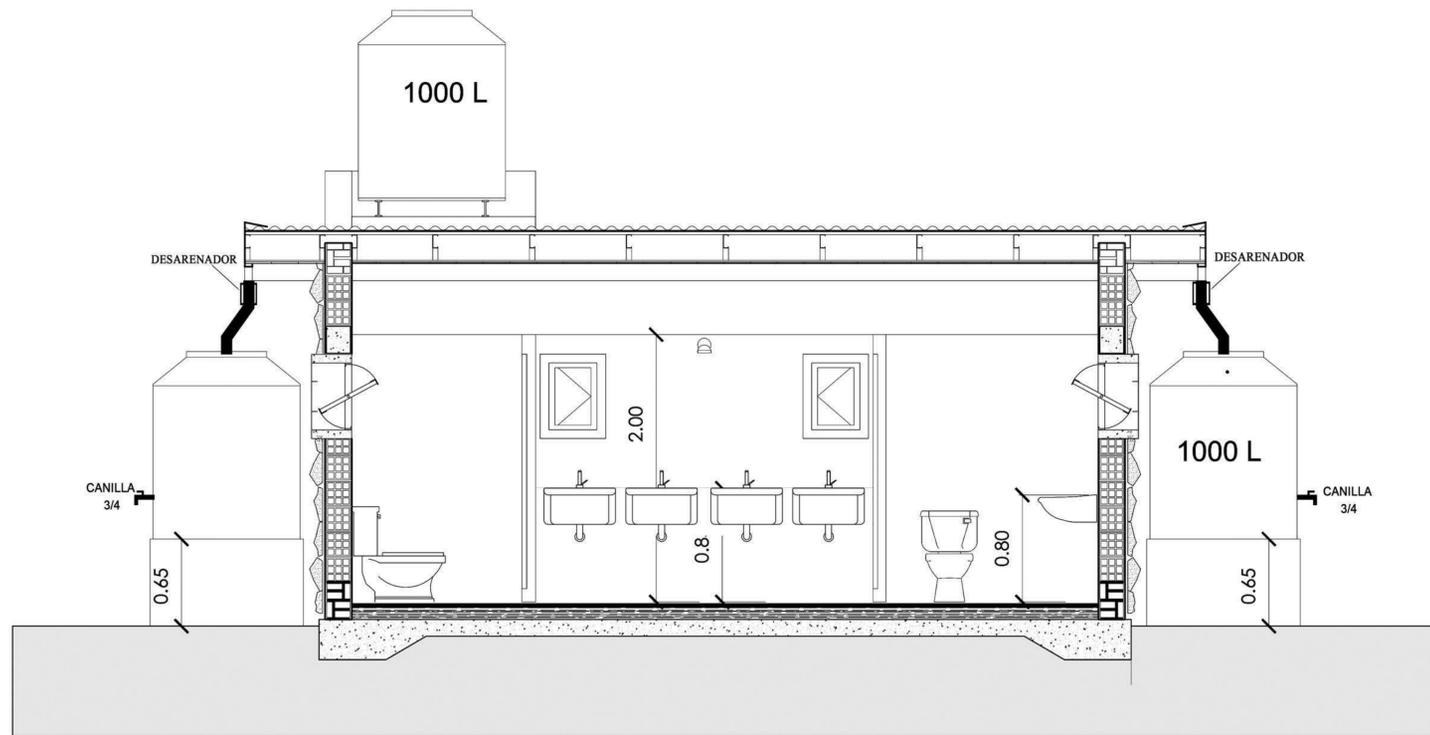


CORTE A-A

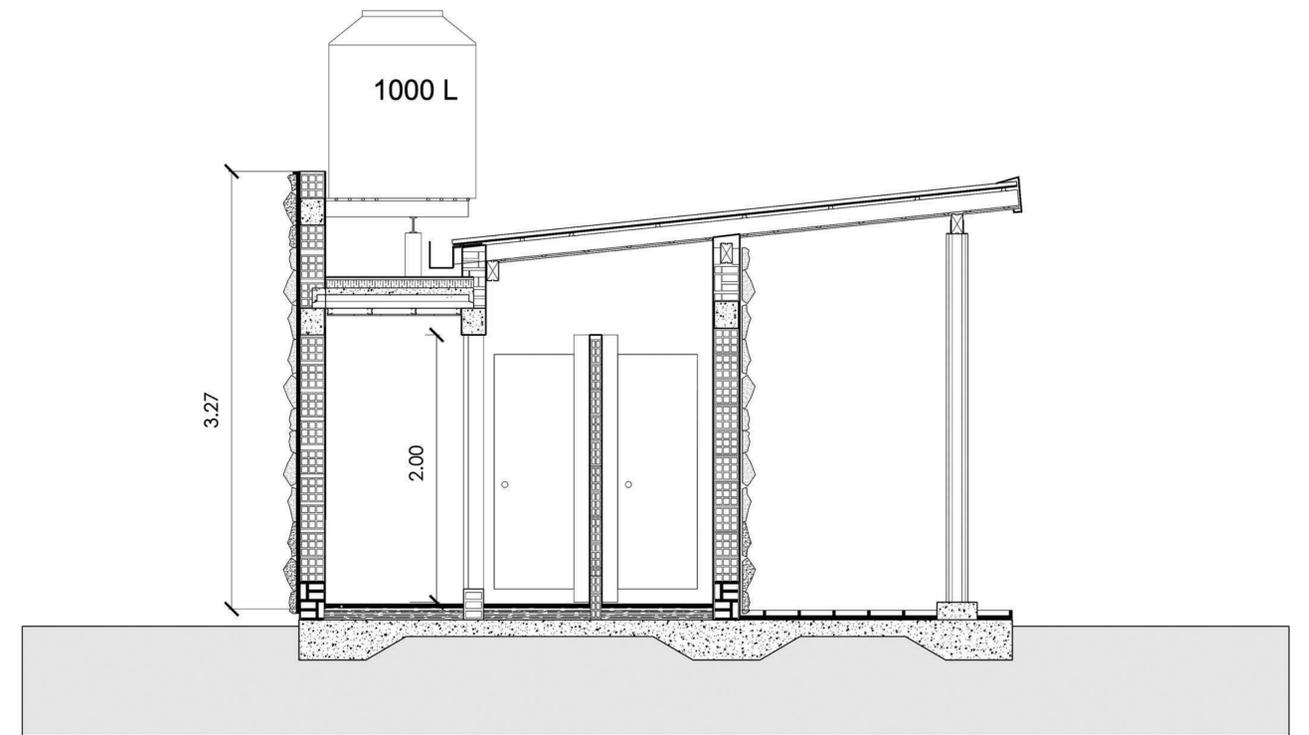


CORTE C-C

MINISTERIO DE AMBIENTE Y DESARROLLO SOSTENIBLE			
GOBIERNO DE LA PROVINCIA DE BUENOS AIRES			
PROYECTO: MINISTERIO DE AMBIENTE Y DESARROLLO SOSTENIBLE Proyecto PNUD ARG/22/008 - Programa de Fortalecimiento de la Política Ambiental de la Provincia de Buenos Aires, SDC N°01		OBRA: 	
RESPONSABLE ESTUDIOS PREVIOS: 		LOCALIDAD: PARTIDO: PLANO: 	
JEFE DE DEPARTAMENTO: 		AREA: 	
DIRECTORA TÉCNICA: 		ESCALA:	FECHA:
DIRECTORA PROVINCIAL: 		N° PLANO	TOTAL
N° GDEBA:		N° EXPTE.:	

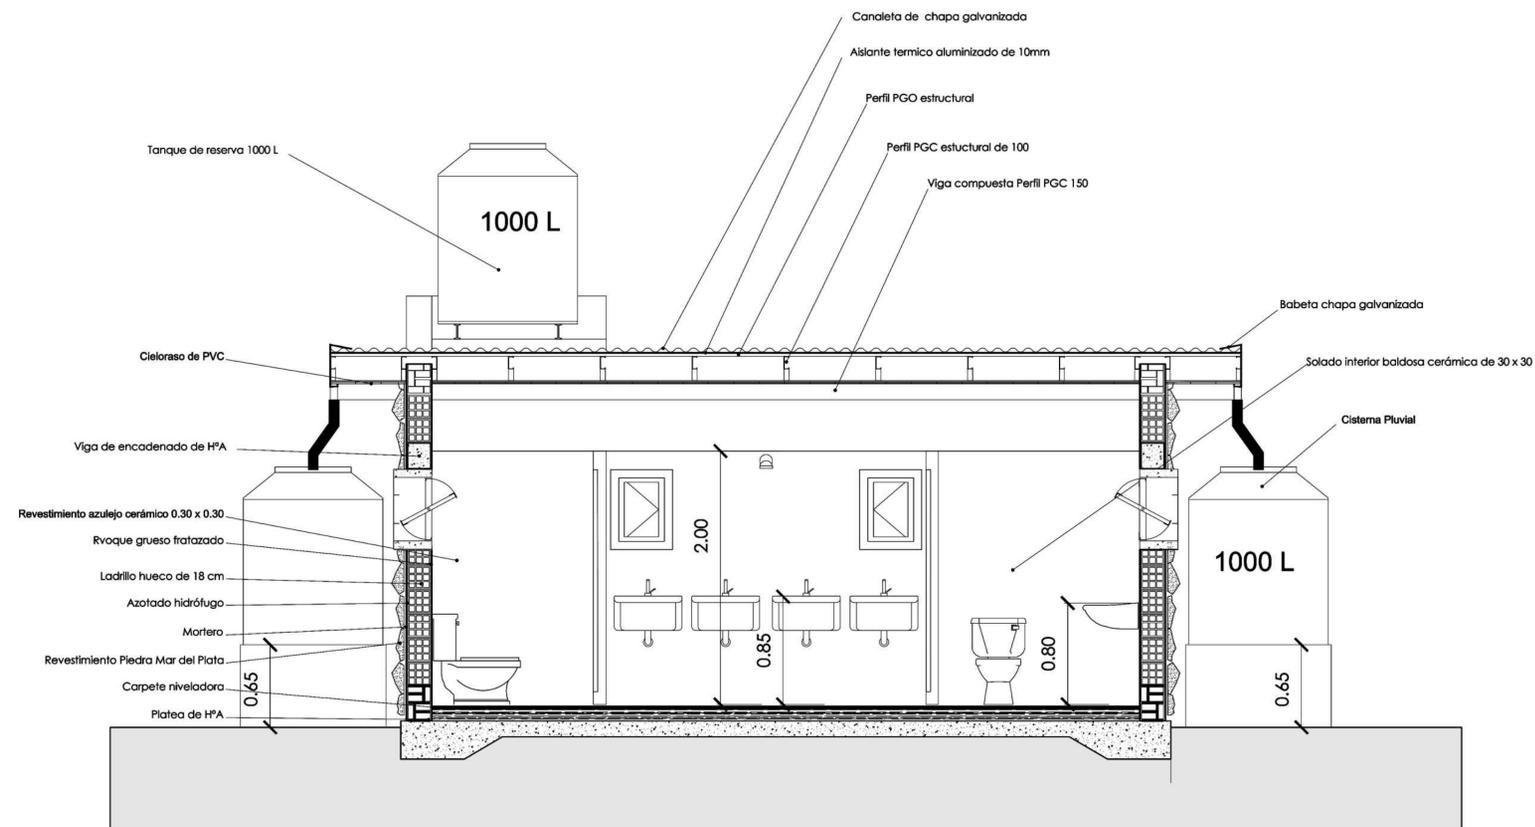


DETALLE CORTE A-A

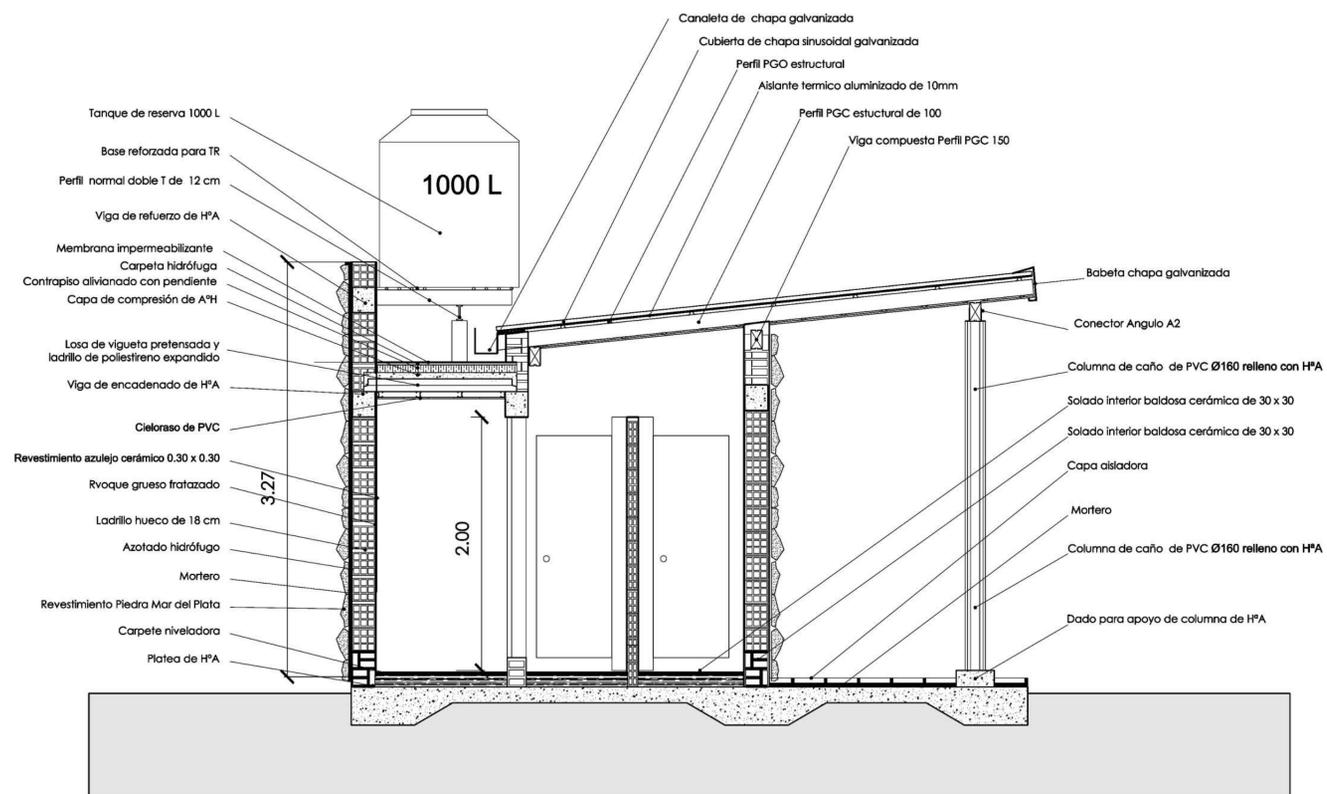


DETALLE CORTE C-C

MINISTERIO DE AMBIENTE Y DESARROLLO SOSTENIBLE	
GOBIERNO DE LA PROVINCIA DE BUENOS AIRES	
PROYECTO: MINISTERIO DE AMBIENTE Y DESARROLLO SOSTENIBLE Proyecto PNUD ARG/22/008 - Programa de Fortalecimiento de la Política Ambiental de la Provincia de Buenos Aires, SDC N°01	OBRA: LOCALIDAD: PARTIDO:
RESPONSABLE ESTUDIOS PREVIOS:	PLANO:
JEFE DE DEPARTAMENTO:	AREA:
DIRECTORA TÉCNICA:	ESCALA:
DIRECTORA PROVINCIAL:	FECHA:
N° GDEBA:	N° PLANO TOTAL
	N° EXPTE.:

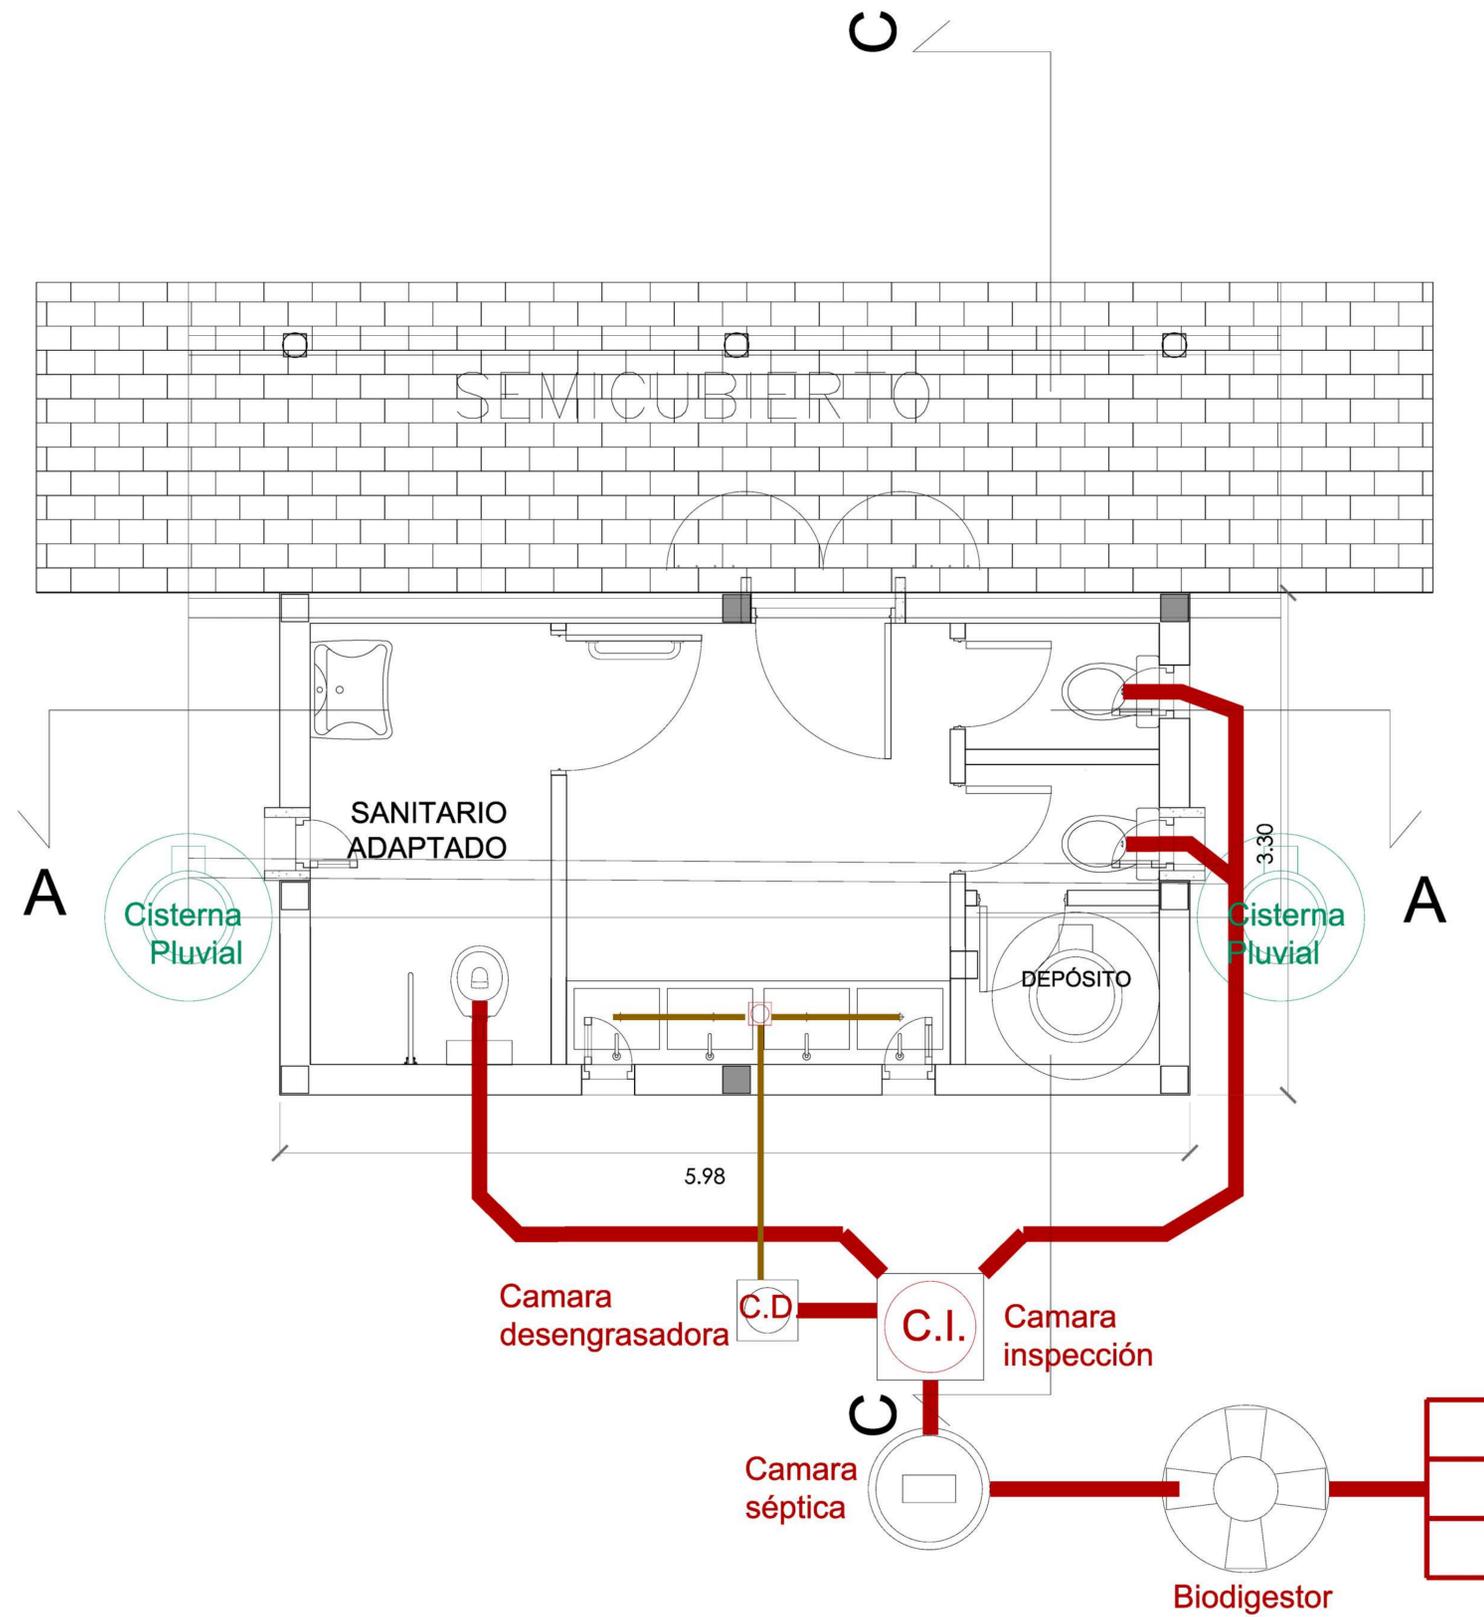


INSTALACION CLOACAL

MINISTERIO DE AMBIENTE Y DESARROLLO SOSTENIBLE			
GOBIERNO DE LA PROVINCIA DE BUENOS AIRES			
PROYECTO: MINISTERIO DE AMBIENTE Y DESARROLLO SOSTENIBLE Proyecto PNUD ARG/22/008 - Programa de Fortalecimiento de la Política Ambiental de la Provincia de Buenos Aires, SDC N°01		OBRA:	
RESPONSABLE ESTUDIOS PREVIOS:		LOCALIDAD: PARTIDO: PLANO:	
JEFE DE DEPARTAMENTO:		AREA:	
DIRECTORA TÉCNICA:		ESCALA:	FECHA:
DIRECTORA PROVINCIAL:		N° EXPT.:	
N° GDEBA:			

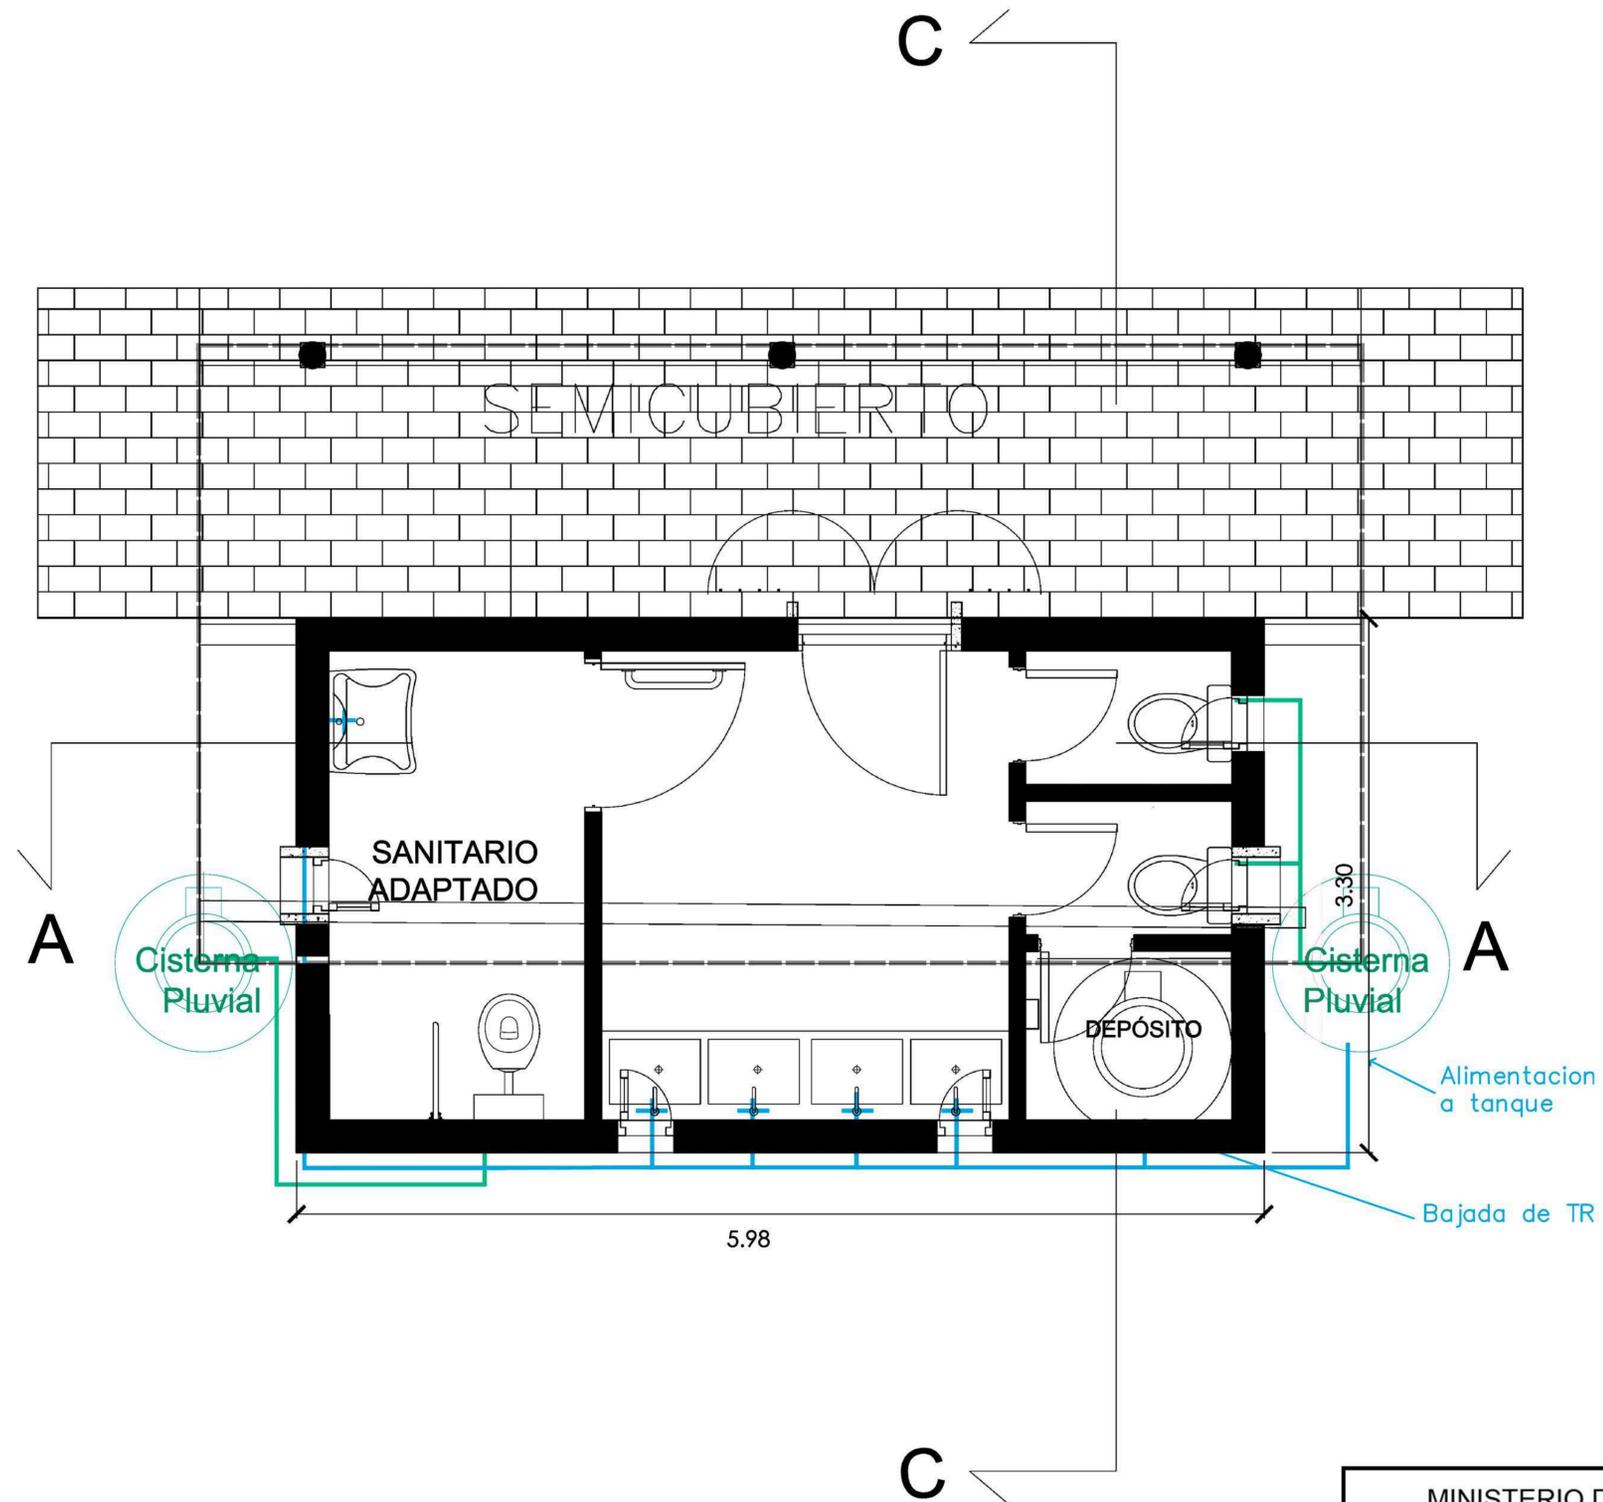



PLANTA INSTALACION DE AGUA

MINISTERIO DE AMBIENTE Y DESARROLLO SOSTENIBLE			
GOBIERNO DE LA PROVINCIA DE BUENOS AIRES			
PROYECTO: MINISTERIO DE AMBIENTE Y DESARROLLO SOSTENIBLE Proyecto PNUD ARG/22/008 - Programa de Fortalecimiento de la Política Ambiental de la Provincia de Buenos Aires, SDC N°01		OBRA: 	
RESPONSABLE ESTUDIOS PREVIOS: 		LOCALIDAD: PARTIDO: PLANO: 	
JEFE DE DEPARTAMENTO: 		AREA: 	
DIRECTORA TÉCNICA: 	ESCALA:	FECHA:	N° PLANO TOTAL
DIRECTORA PROVINCIAL: 	N° EXPTE.:		
N° GDEBA:			

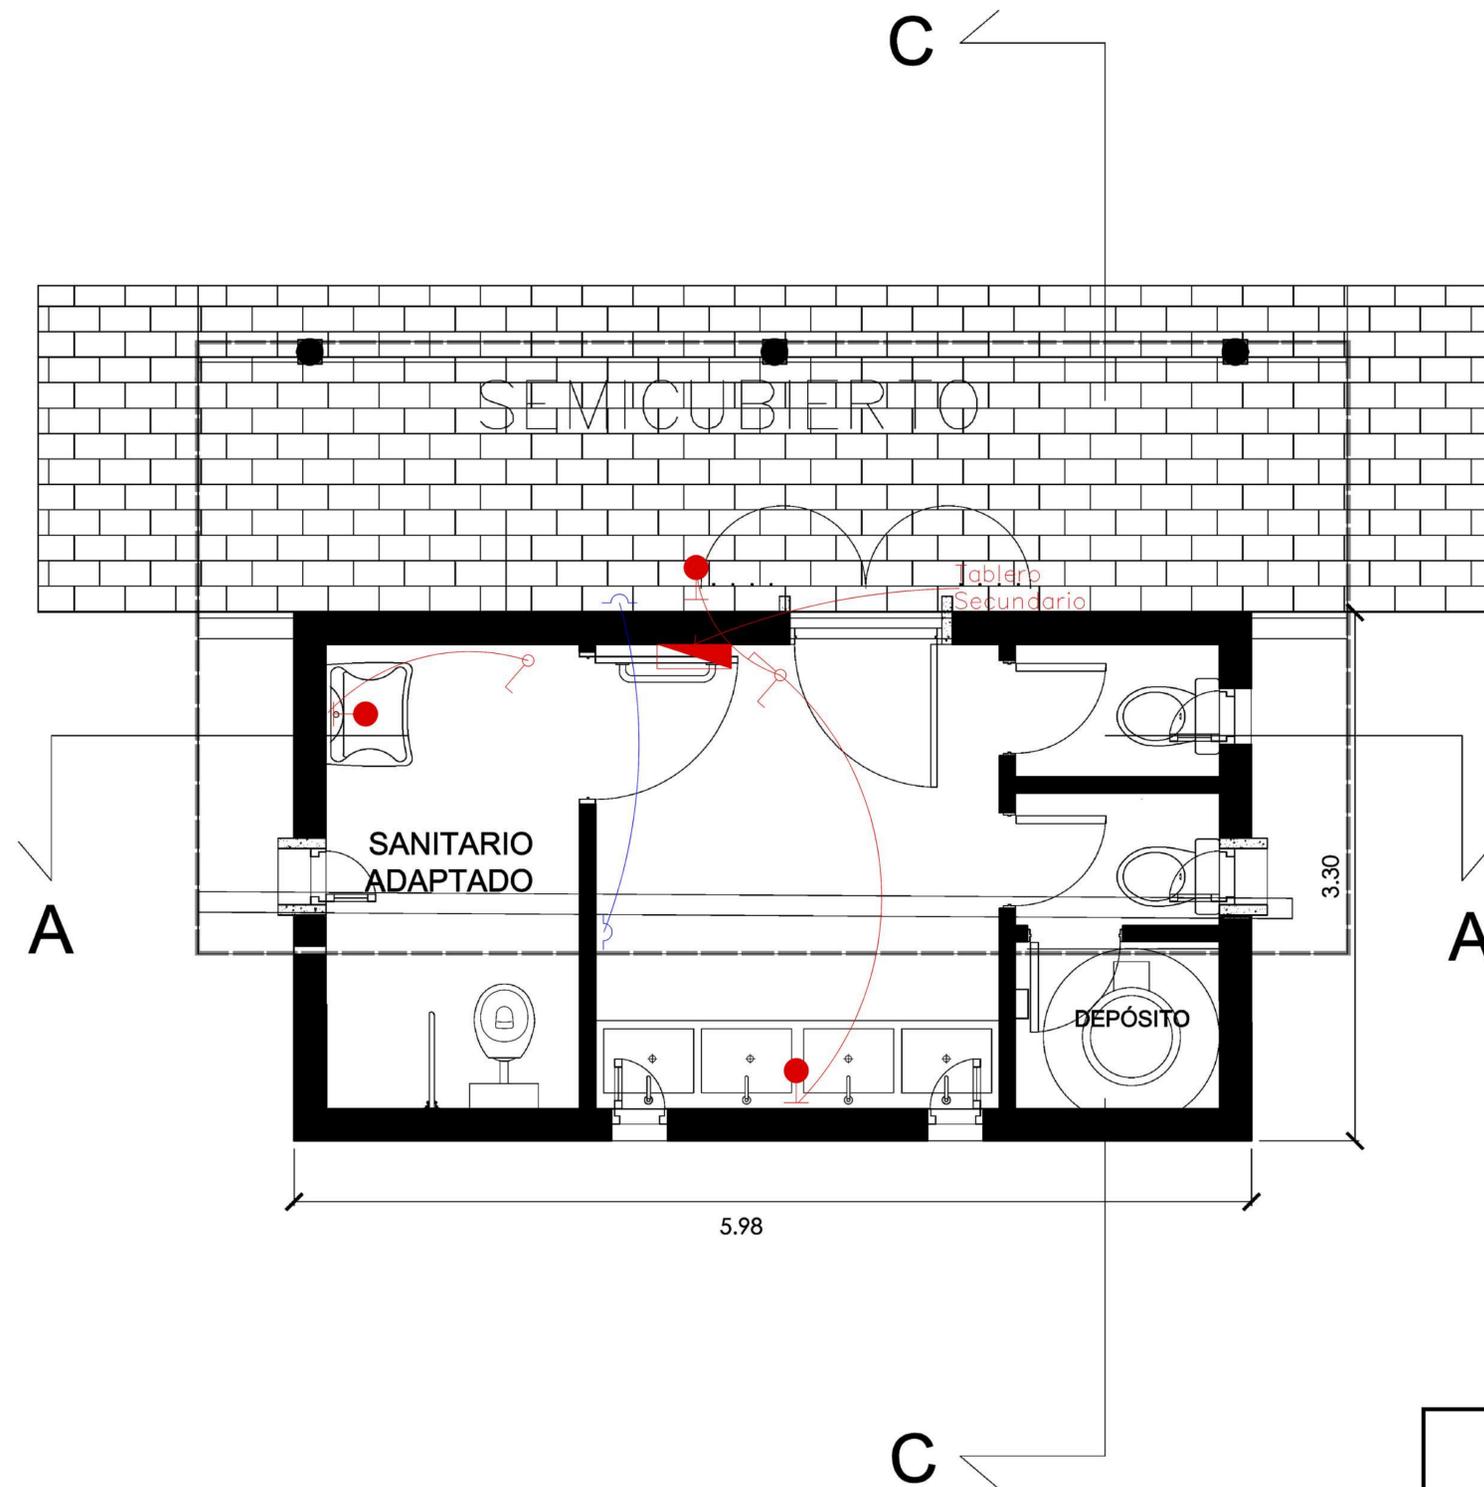

PLANTA INSTALACION ELECTRICA


MINISTERIO DE AMBIENTE Y DESARROLLO SOSTENIBLE			
GOBIERNO DE LA PROVINCIA DE BUENOS AIRES			
PROYECTO: MINISTERIO DE AMBIENTE Y DESARROLLO SOSTENIBLE Proyecto PNUD ARG/22/008 - Programa de Fortalecimiento de la Política Ambiental de la Provincia de Buenos Aires, SDC N°01		OBRA: 	
RESPONSABLE ESTUDIOS PREVIOS:		LOCALIDAD: PARTIDO: PLANO:	
JEFE DE DEPARTAMENTO:		AREA:	
DIRECTORA TÉCNICA:		ESCALA:	FECHA:
DIRECTORA PROVINCIAL:		N° EXPTE.:	N° PLANO TOTAL
N° GDEBA:			

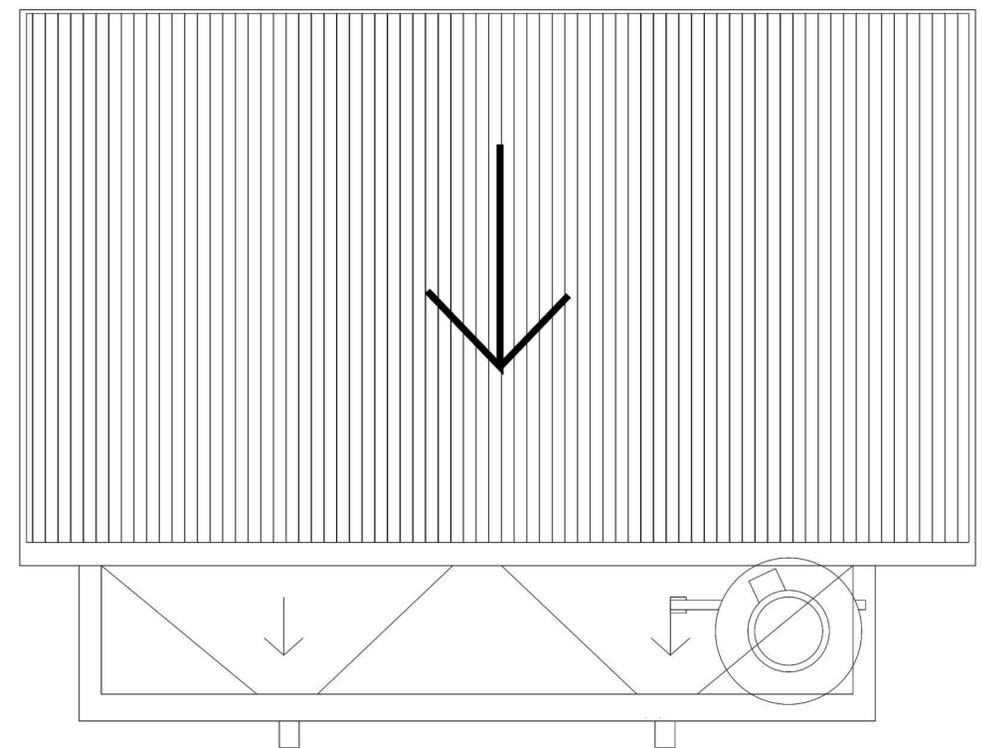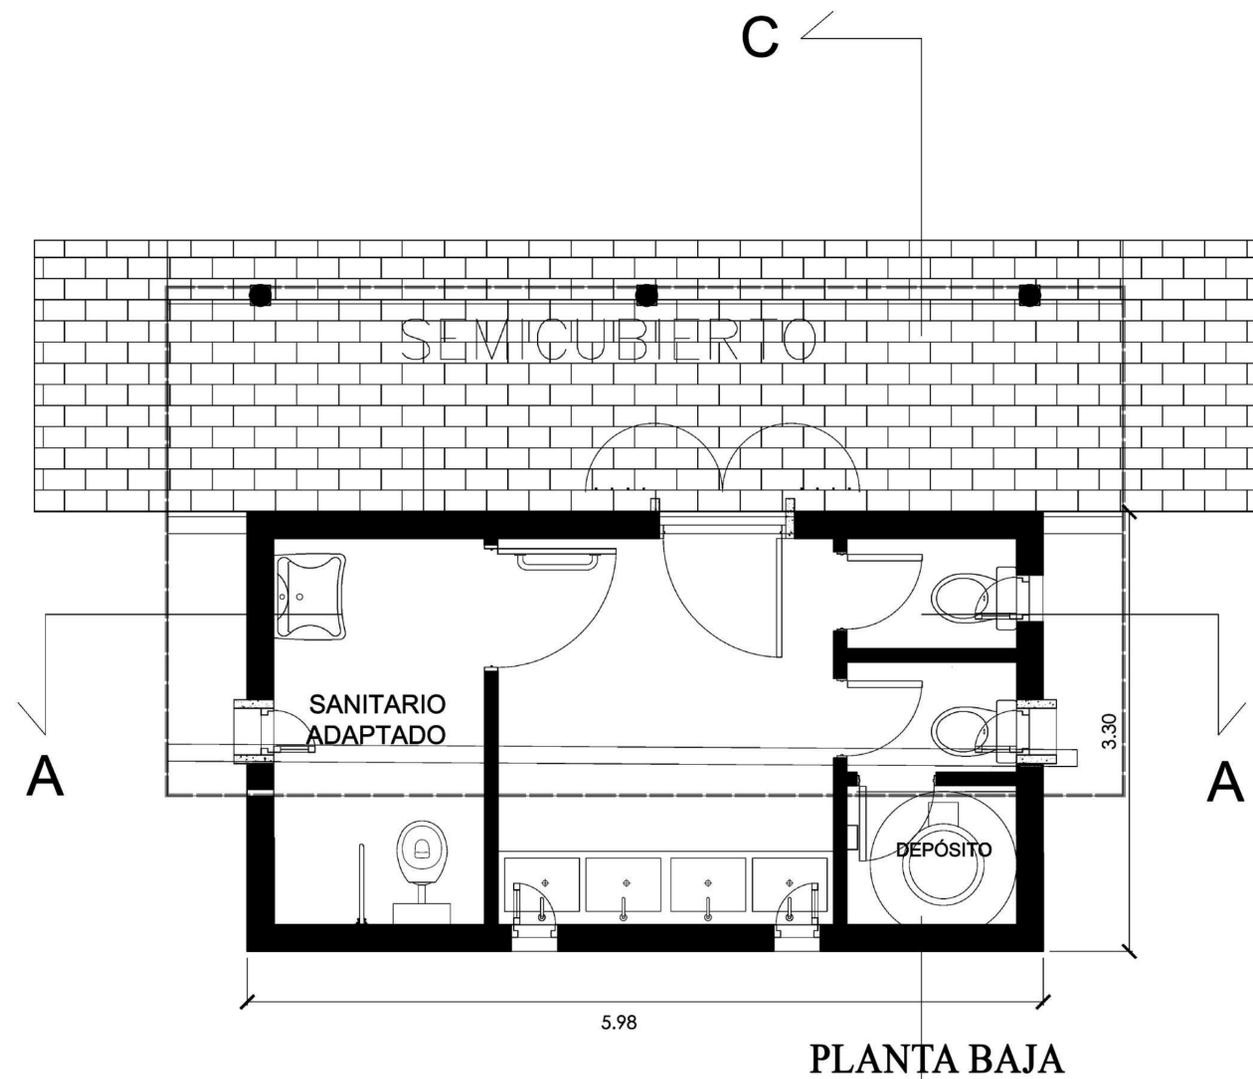


AREA: 16.30 M2
PERIM.: 17.00 M

MURO NUEVO

MINISTERIO DE AMBIENTE Y DESARROLLO SOSTENIBLE			
GOBIERNO DE LA PROVINCIA DE BUENOS AIRES			
PROYECTO: MINISTERIO DE AMBIENTE Y DESARROLLO SOSTENIBLE Proyecto PNUD ARG/22/008 - Programa de Fortalecimiento de la Política Ambiental de la Provincia de Buenos Aires, SDC N°01		OBRA:	
RESPONSABLE ESTUDIOS PREVIOS:		LOCALIDAD: PARTIDO: PLANO:	
JEFE DE DEPARTAMENTO:		AREA:	
DIRECTORA TÉCNICA:		ESCALA:	FECHA:
DIRECTORA PROVINCIAL:		N° PLANO TOTAL	
N° GDEBA:		N° EXPTE.:	

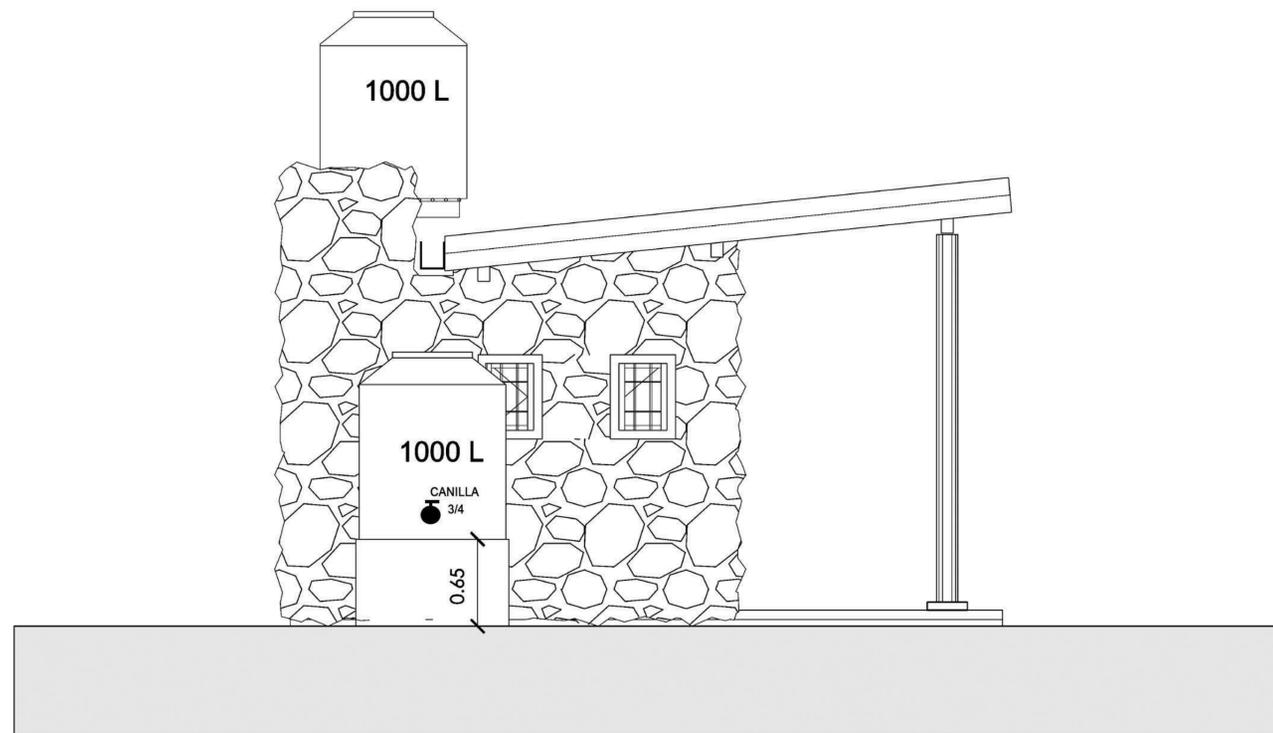

VISTA ESTE

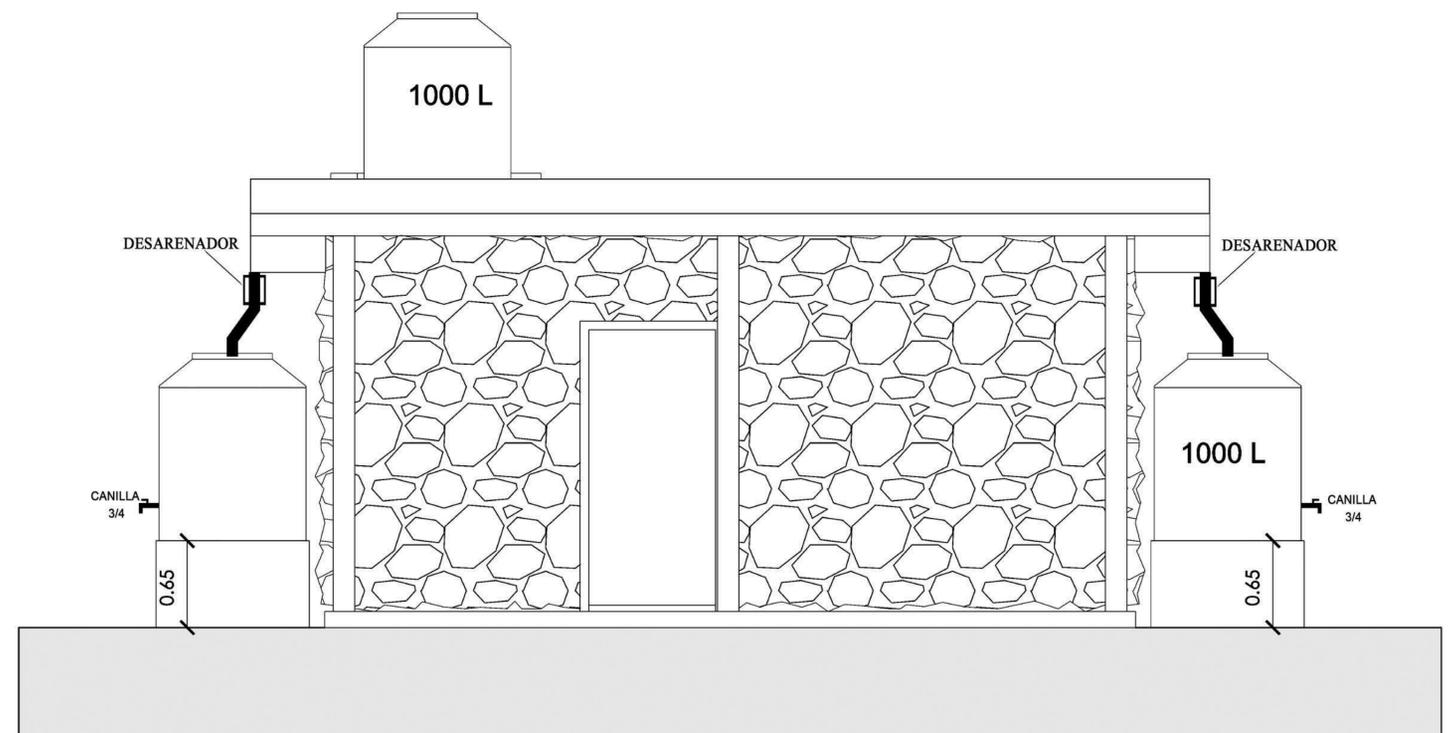

VISTA NORTE

MINISTERIO DE AMBIENTE Y DESARROLLO SOSTENIBLE			
GOBIERNO DE LA PROVINCIA DE BUENOS AIRES			
PROYECTO: MINISTERIO DE AMBIENTE Y DESARROLLO SOSTENIBLE Proyecto PNUD ARG/22/008 - Programa de Fortalecimiento de la Política Ambiental de la Provincia de Buenos Aires, SDC N°01		OBRA:	
RESPONSABLE ESTUDIOS PREVIOS:		LOCALIDAD: PARTIDO: PLANO:	
JEFE DE DEPARTAMENTO:		AREA:	
DIRECTORA TÉCNICA:		ESCALA:	FECHA:
DIRECTORA PROVINCIAL:		N° EXPTE.:	
N° GDEBA:			



GOBIERNO DE LA PROVINCIA DE BUENOS AIRES
2023 - Año de la democracia Argentina

Hoja Adicional de Firmas
Plano Importado

Número:

Referencia: Planos - Puesta en Valor Reserva Natural Mar Chiquita - PNUD ARG/22/008

El documento fue importado por el sistema GEDO con un total de 26 pagina/s.