

Av. Crovara

MINISTERIO DE AMBIENTE DE LA PROVINCIA DE BUENOS AIRES			
BUENOS AIRES PROVINCIA			
MINISTERIO DE AMBIENTE DE LA PROVINCIA DE BUENOS AIRES		PARQUE AMBIENTAL "CASA COMÚN PAPA FRANCISCO"	
Programa de Fortalecimiento de la Política Ambiental de la Provincia de Buenos Aires - Proyecto PNUD ARG/22/008		LOCALIDAD: CIUDAD EVITA PARTIDO: LA MATANZA	
RESPONSABLE ESTUDIOS PREVIOS		PLANO Demolición	
COORDINACIÓN: H.L.		AREA: Planta General Existencias	
SUPERVISIÓN: A.S.		ESCALA S/E	N° PLANO P.D 1.1 TOTAL 1/100
FORMULACIÓN: J.M.F - F.S.		N° EXPEDIENTE: Proyecto PNUD	
N° GDEBA			



MINISTERIO DE AMBIENTE DE LA PROVINCIA DE BUENOS AIRES			
BUENOS AIRES PROVINCIA			
MINISTERIO DE AMBIENTE DE LA PROVINCIA DE BUENOS AIRES		PARQUE AMBIENTAL "CASA COMÚN PAPA FRANCISCO"	
Programa de Fortalecimiento de la Política Ambiental de la Provincia de Buenos Aires - Proyecto PNUD ARG/22/008		LOCALIDAD: CIUDAD EVITA PARTIDO: LA MATANZA	
RESPONSABLE ESTUDIOS PREVIOS		PLANO Plano General	
COORDINACIÓN: H.L.		AREA: Planta General	
SUPERVISIÓN: A.S.		ESCALA S/E	N° PLANO P.G 2.1
FORMULACIÓN: J.M.F - F.S.		N° EXPEDIENTE: Proyecto PNUD	
N° GDEBA			



MINISTERIO DE AMBIENTE DE LA PROVINCIA DE BUENOS AIRES			
BUENOS AIRES PROVINCIA			
MINISTERIO DE AMBIENTE DE LA PROVINCIA DE BUENOS AIRES		PARQUE AMBIENTAL "CASA COMÚN PAPA FRANCISCO"	
Programa de Fortalecimiento de la Política Ambiental de la Provincia de Buenos Aires - Proyecto PNUD ARG/22/008		LOCALIDAD: CIUDAD EVITA PARTIDO: LA MATANZA	
RESPONSABLE ESTUDIOS PREVIOS		PLANO Plano General-Sector 2	
COORDINACIÓN: H.L.		AREA: Planta General	
SUPERVISIÓN: A.S.		ESCALA S/E	N° PLANO P.G 2.2
FORMULACIÓN: J.M.F - F.S.		N° EXPEDIENTE: Proyecto PNUD	
N° GDEBA			
		TOTAL	1/100



Av. Crovara


MINISTERIO DE AMBIENTE DE LA PROVINCIA DE BUENOS AIRES			
BUENOS AIRES PROVINCIA			
MINISTERIO DE AMBIENTE DE LA PROVINCIA DE BUENOS AIRES		PARQUE AMBIENTAL "CASA COMÚN PAPA FRANCISCO"	
Programa de Fortalecimiento de la Política Ambiental de la Provincia de Buenos Aires - Proyecto PNUD ARG/22/008		LOCALIDAD: CIUDAD EVITA PARTIDO: LA MATANZA	
RESPONSABLE ESTUDIOS PREVIOS		PLANO Plano General -Sector 2	
COORDINACIÓN: H.L.		AREA: Planta General	
SUPERVISIÓN: A.S.		ESCALA S/E	N° PLANO P.G 2.3
FORMULACIÓN: J.M.F - F.S.		N° EXPEDIENTE: Proyecto PNUD	
N° GDEBA			



Av. Crovara

Cerco perimetral

MINISTERIO DE AMBIENTE DE LA PROVINCIA DE BUENOS AIRES			
BUENOS AIRES PROVINCIA			
MINISTERIO DE AMBIENTE DE LA PROVINCIA DE BUENOS AIRES		PARQUE AMBIENTAL "CASA COMÚN PAPA FRANCISCO"	
Programa de Fortalecimiento de la Política Ambiental de la Provincia de Buenos Aires - Proyecto PNUD ARG/22/008		LOCALIDAD: CIUDAD EVITA PARTIDO: LA MATANZA	
RESPONSABLE ESTUDIOS PREVIOS		PLANO Plano General- Sector 3	
COORDINACIÓN: H.L.		AREA: Planta General	
SUPERVISIÓN: A.S.		ESCALA S/E	N° PLANO P.G 2.4
FORMULACIÓN: J.M.F - F.S.		N° EXPEDIENTE: Proyecto PNUD	
N° GDEBA			

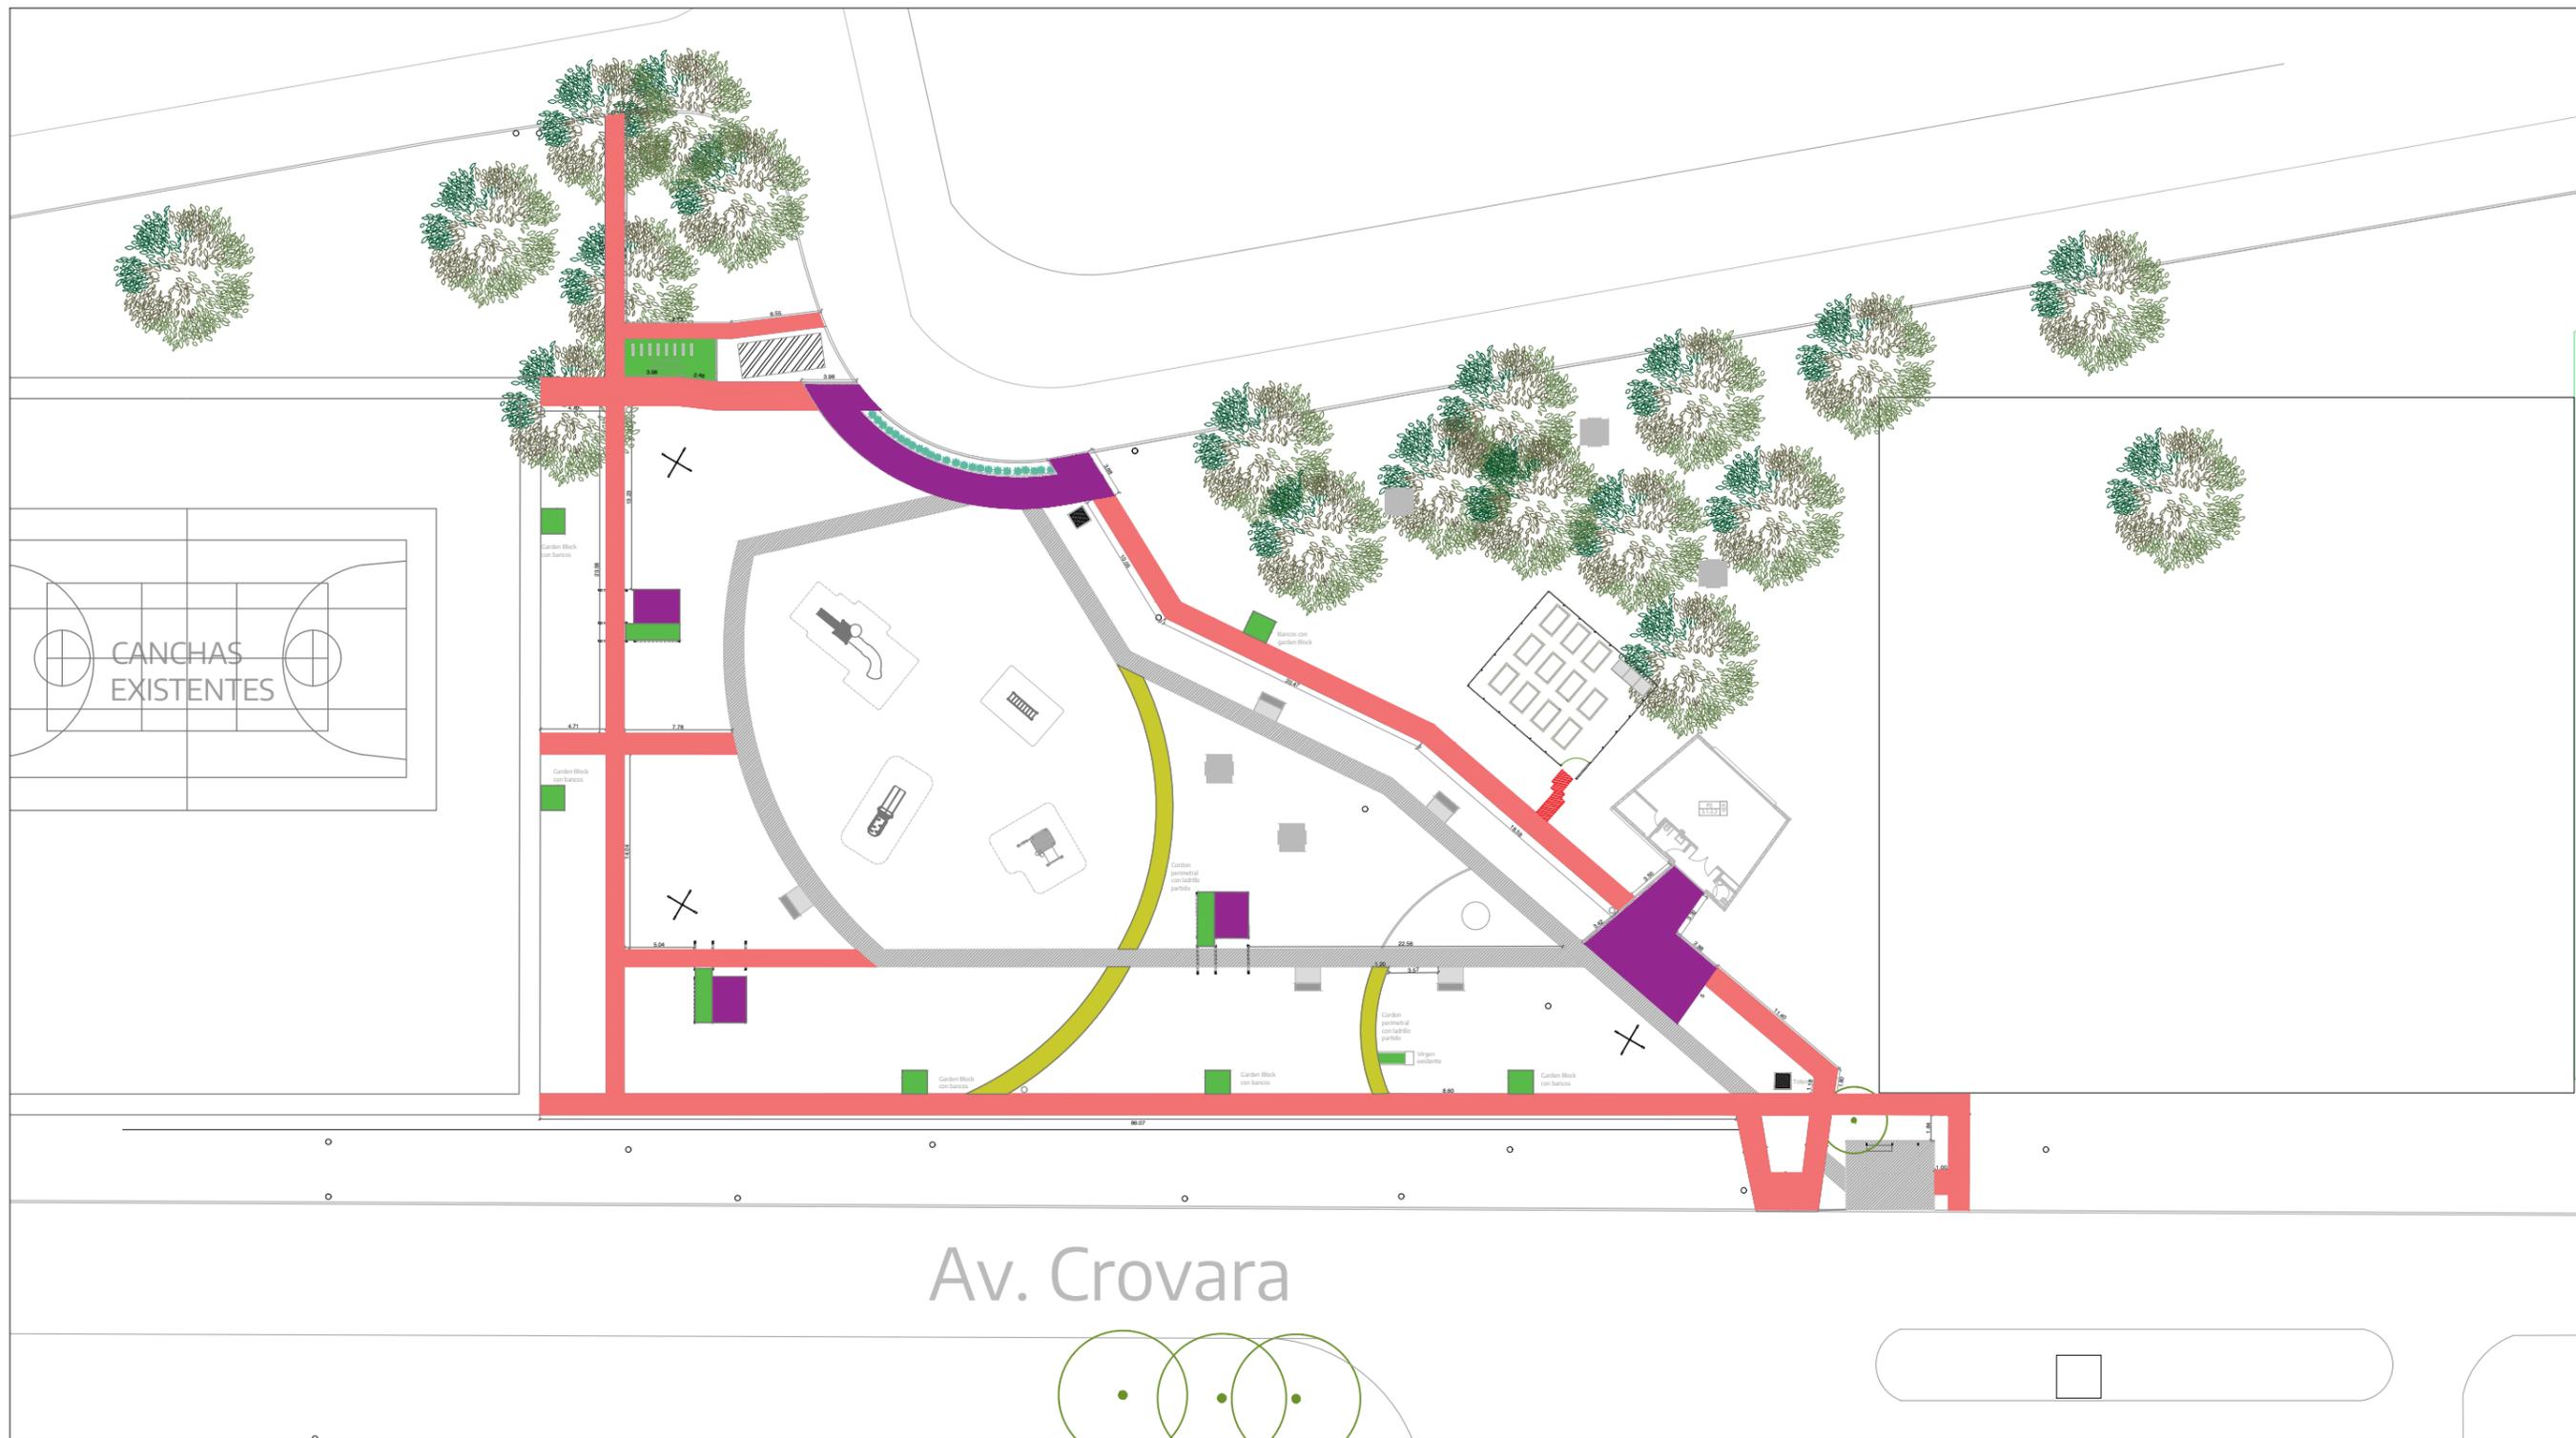

**OBSERVACIONES: Referencias de solados**

- HORMIGON PEINADO
- BLOQUE DE HORMIGON INTERTRABADO CON CORDON DE H° A° PERIMETRAL
- GARDEN BLOCK CON CORDON DE H°A° PERIMETRAL
- GRANZA CERAMICA ROJA CON CORDON DE H°A° PERIMETRAL
- DURMIENTE DE HORMIGON 1,00X0,30M

MINISTERIO DE AMBIENTE DE LA PROVINCIA DE BUENOS AIRES


BUENOS AIRES PROVINCIA

MINISTERIO DE AMBIENTE DE LA PROVINCIA DE BUENOS AIRES		PARQUE AMBIENTAL "CASA COMÚN PAPA FRANCISCO"	
Programa de Fortalecimiento de la Política Ambiental de la Provincia de Buenos Aires - Proyecto PNUD ARG/22/008		LOCALIDAD: CIUDAD EVITA PARTIDO: LA MATANZA	
RESPONSABLE ESTUDIOS PREVIOS		<b>PLANO</b> Plano General Solados	
COORDINACIÓN: H.L.		AREA: Planta General	
SUPERVISIÓN: A.S.		ESCALA S/E	N° PLANO P.G 2.5
FORMULACIÓN: J.M.F - F.S.		N° EXPEDIENTE: Proyecto PNUD	
N° GDEBA			

**ESTRUCTURA SECUNDARIA**  
Madera plastica de 22 mm x 100 mm

**ESTRUCTURA PRINCIPAL**  
Caños de acero se ccion rectangular  
100x40 mm x 20mm esp.

**ESTRUCTURA PRINCIPAL**  
Caños de acero seccion cuadrada  
100x100 mm x 20mm esp.

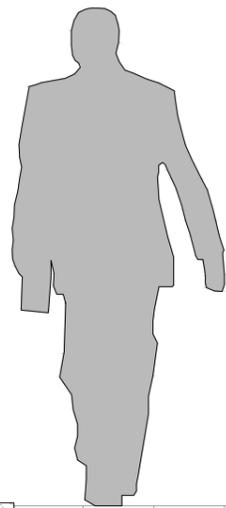


3.40

1.38

3.50

**ESTRUCTURA PRINCIPAL**  
Caños de acero seccion cuadrada  
100x100 mm x 20mm esp.

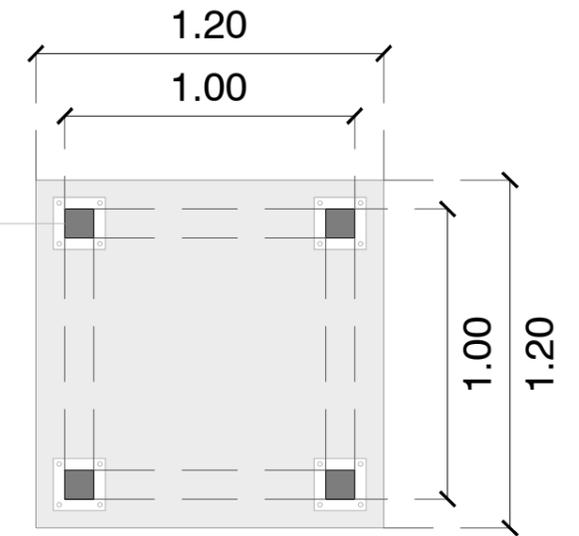

PLANTA


**VINCULACIÓN**

Planchuela de anclaje 4 mm con 4 varillas roscada  
medida segun calculo por columna

**FUNDACIONES**

Dado de H° A° con pilotines según calculo

0.40

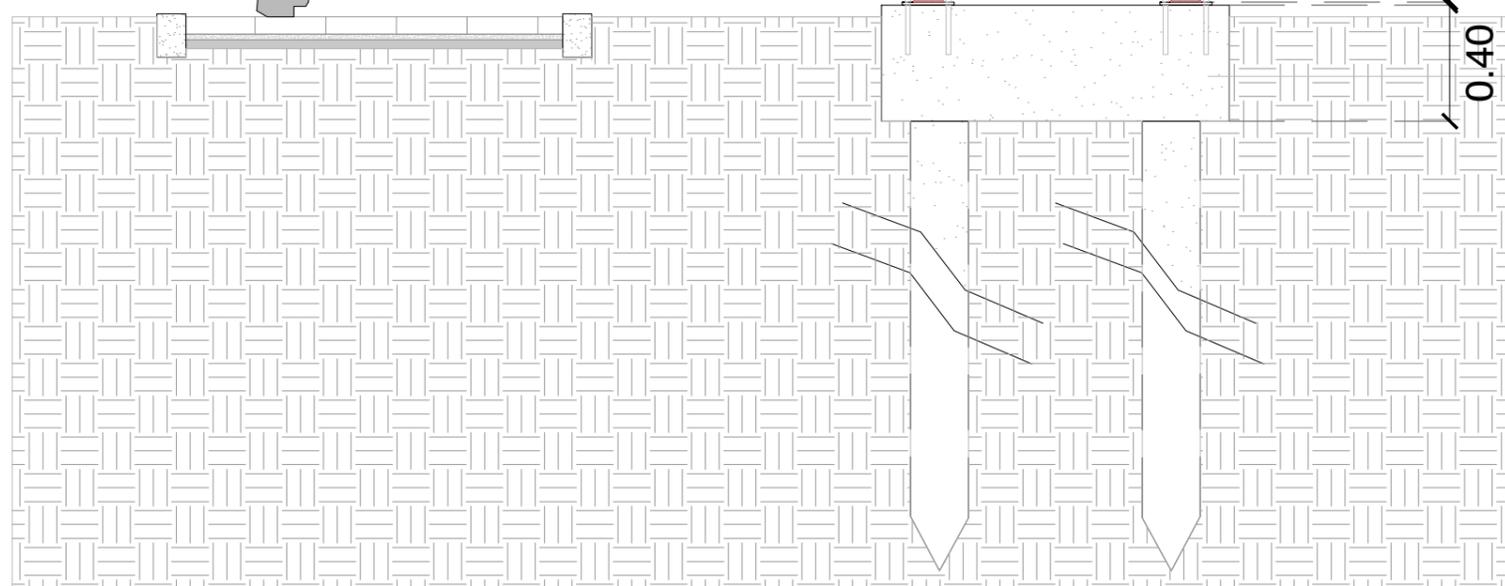

VISTA FRONTAL

**NOTA:**

Los planos corresponden a anteproyecto, previo a la ejecución de obra se deberá presentar el proyecto ejecutivo y calculo estructural por parte de la contratista respetando el diseño propuesto en la licitación. Previo a iniciar los trabajos deberá estar aprobado por la inspección de obra.


MINISTERIO DE AMBIENTE DE LA PROVINCIA DE BUENOS AIRES			
BUENOS AIRES PROVINCIA			
MINISTERIO DE AMBIENTE DE LA PROVINCIA DE BUENOS AIRES		PARQUE AMBIENTAL "CASA COMÚN PAPA FRANCISCO"	
Programa de Fortalecimiento de la Política Ambiental de la Provincia de Buenos Aires - Proyecto PNUD ARG/22/008		LOCALIDAD: CIUDAD EVITA PARTIDO: LA MATANZA	
RESPONSABLE ESTUDIOS PREVIOS		PLANO Totem planta y Vista estructural	
COORDINACIÓN: H.L.		AREA: Según Plano General	
SUPERVISIÓN: A.S.		ESCALA S/E	N° PLANO P.D 3.1 TOTAL
FORMULACIÓN: J.M.F - F.S.		N° EXPEDIENTE: Proyecto PNUD	
N° GDEBA			

**CARTELERIA**

Letras e imagenes corporeas de chapa con terminaciones segun diseño

**REVESTIMIENTO**

Madera plastica de 22 mm x 100 mm

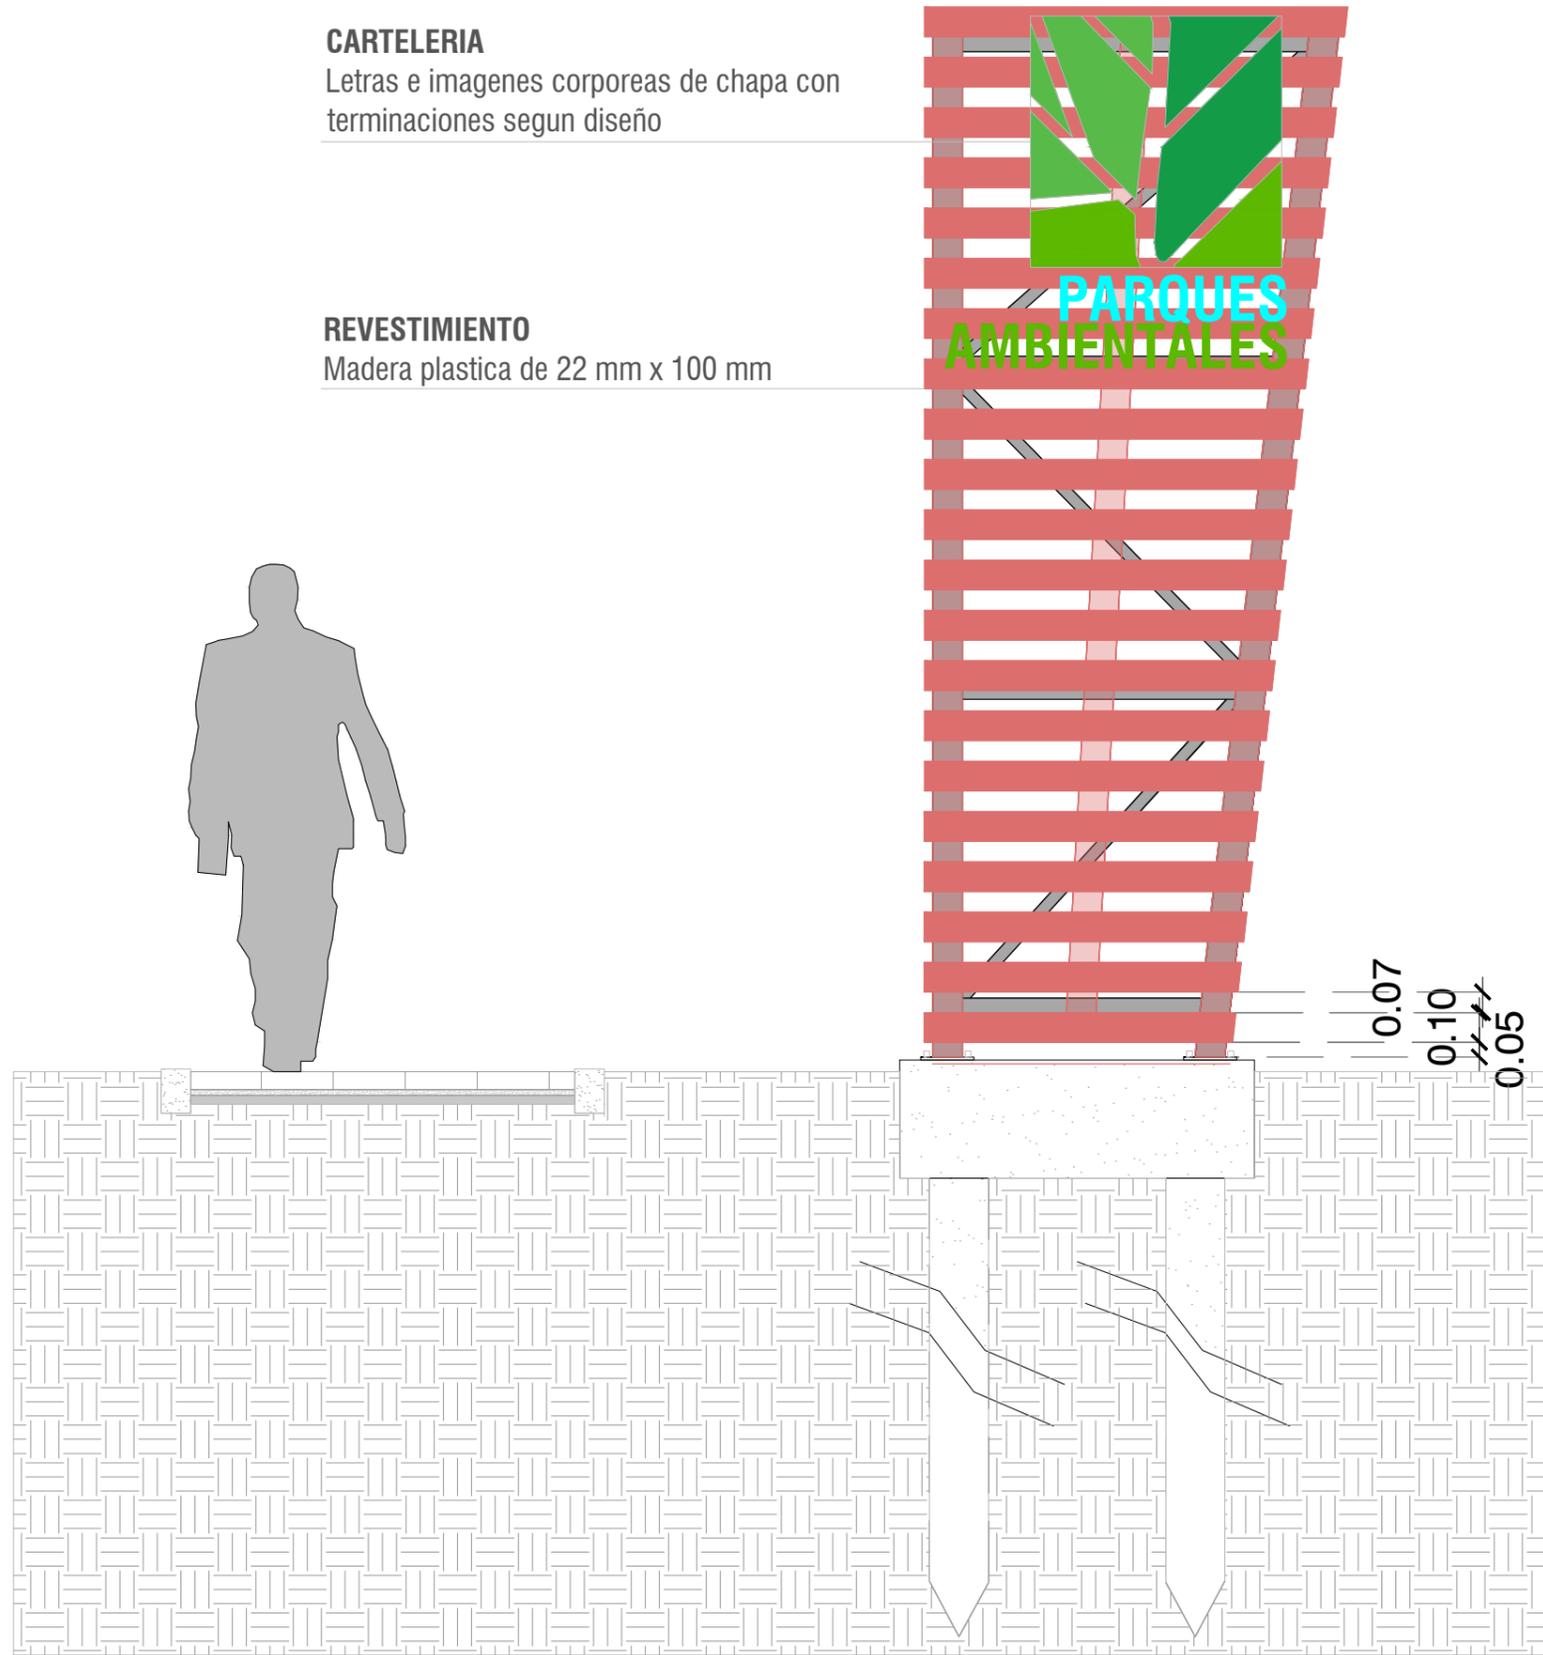


**VISTA FRONTAL**

**NOTA:**

Los planos corresponden a anteproyecto, previo a la ejecución de obra se deberá presentar el proyecto ejecutivo y calculo estructural por parte de la contratista respetando el diseño propuesto en la licitación. Previo a iniciar los trabajos deberá estar aprobado por la inspección de obra.

MINISTERIO DE AMBIENTE DE LA PROVINCIA DE BUENOS AIRES			
BUENOS AIRES PROVINCIA			
MINISTERIO DE AMBIENTE DE LA PROVINCIA DE BUENOS AIRES		PARQUE AMBIENTAL "CASA COMÚN PAPA FRANCISCO"	
Programa de Fortalecimiento de la Política Ambiental de la Provincia de Buenos Aires - Proyecto PNUD ARG/22/008		LOCALIDAD: CIUDAD EVITA PARTIDO: LA MATANZA	
RESPONSABLE ESTUDIOS PREVIOS		PLANO Totem Revestimiento y cartelaria	
COORDINACIÓN: H.L.		AREA: Según Plano General	
SUPERVISIÓN: A.S.		ESCALA	S/E
FORMULACIÓN: J.M.F - F.S.		N° PLANO	TOTAL
N° GDEBA		P.D 3.2	
		N° EXPEDIENTE: Proyecto PNUD	

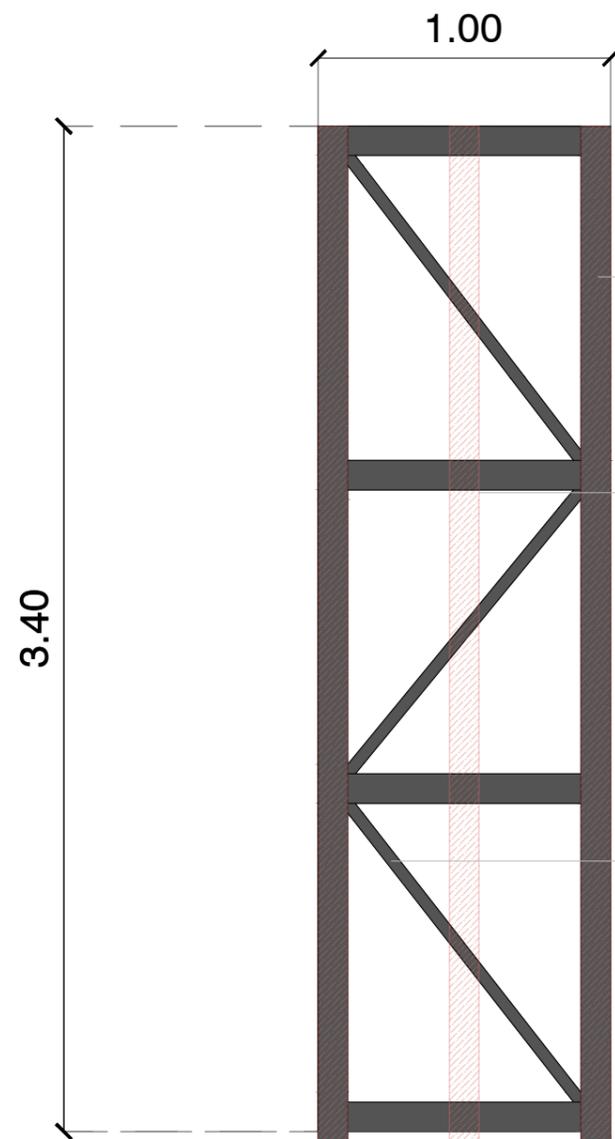


**ESTRUCTURA PRINCIPAL**  
Caños de acero seccion cuadrada  
100x100 mm x 20mm esp.

**ESTRUCTURA SECUNDARIA**  
Madera plastica de 22 mm x  
100 mm


**ESTRUCTURA PRINCIPAL**  
Caños de acero se ccion  
rectangular 100x40 mm x  
20mm esp.

3.40

1.00


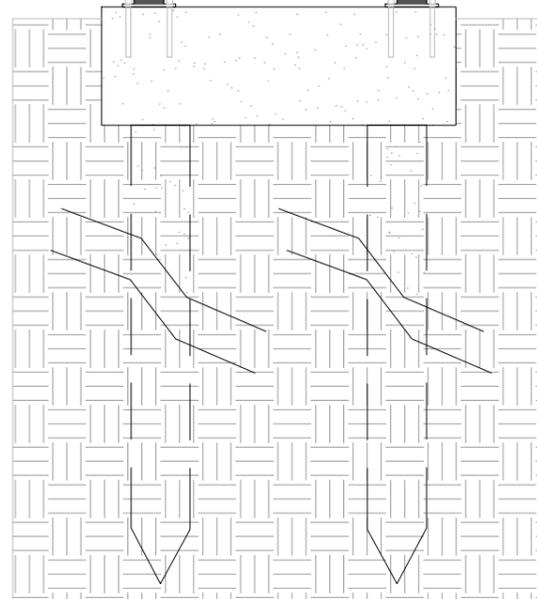


Vista Lateral

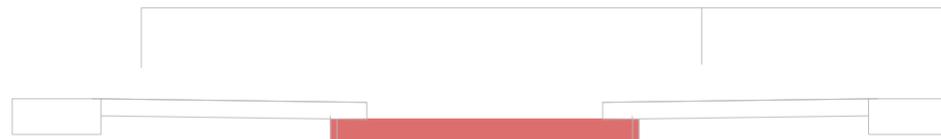

**ARTEFACTO DE ILUMINACIÓN**  
Artefacto de iluminación tipo IEP Vali  
(160w) o Lucciola PROA (150W) con  
brazo metalico de 1m

**REVESTIMIENTO**  
Madera plastica de 22 mm x 100 mm

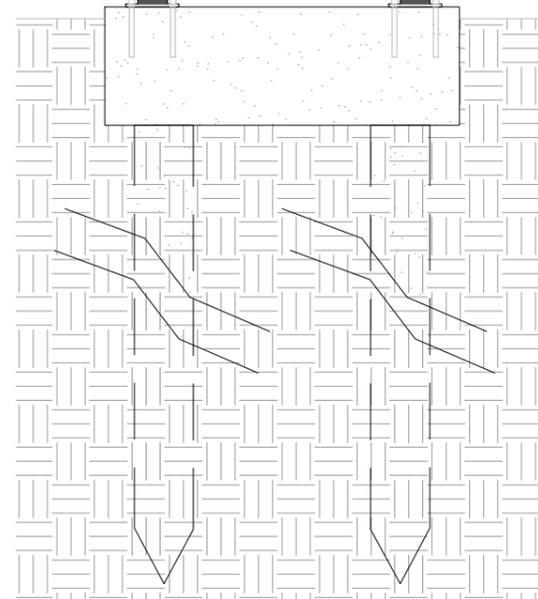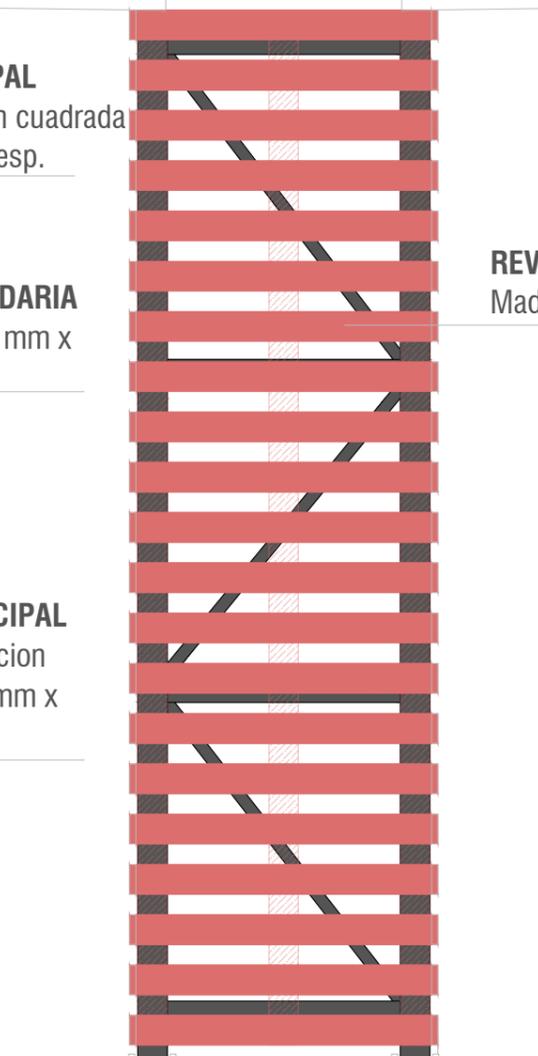

Vista Lateral

**NOTA:**

Los planos corresponden a anteproyecto, previo a la ejecución de obra se deberá presentar el proyecto ejecutivo y calculo estructural por parte de la contratista respetando el diseño propuesto en la licitación. Previo a iniciar los trabajos deberá estar aprobado por la inspección de obra.

MINISTERIO DE AMBIENTE DE LA PROVINCIA DE BUENOS AIRES			
BUENOS AIRES PROVINCIA			
MINISTERIO DE AMBIENTE DE LA PROVINCIA DE BUENOS AIRES		PARQUE AMBIENTAL "CASA COMÚN PAPA FRANCISCO"	
Programa de Fortalecimiento de la Política Ambiental de la Provincia de Buenos Aires - Proyecto PNUD ARG/22/008		LOCALIDAD: CIUDAD EVITA PARTIDO: LA MATANZA	
RESPONSABLE ESTUDIOS PREVIOS		PLANO Totem vistas laterales estructurales y revestimiento	
COORDINACIÓN: H.L.		AREA: Según Plano General	
SUPERVISIÓN: A.S.	ESCALA S/E	N° PLANO P.D 3.3	TOTAL
FORMULACIÓN: J.M.F - F.S.		N° EXPEDIENTE: Proyecto PNUD	
N° GDEBA			



Perfil macizo de plastico reciclado color marron 50mm x 50mm

**CUBIERTA**  
Chapa De Policarbonato Acanalada transparente 1.2mm


**SOPORTE PARA ENREDADERA**  
Malla Ø 4.2 mm 15X15 con marco de perfil Angulo 1/2" x 1/8"

**COLUMNAS (TIPO C2)**  
Caños de acero seccion cuadrada 100x100 mm Ø 20mm


**SOLADO**  
Bloque intertrabado 20x30x06 cm

**VINCULACIÓN**  
Planchuela de anclaje 4 mm con 4 varillas roscada medida segun calculo por columna

**FUNDACIONES**  
Dado de H° A° 40x40x40 cm

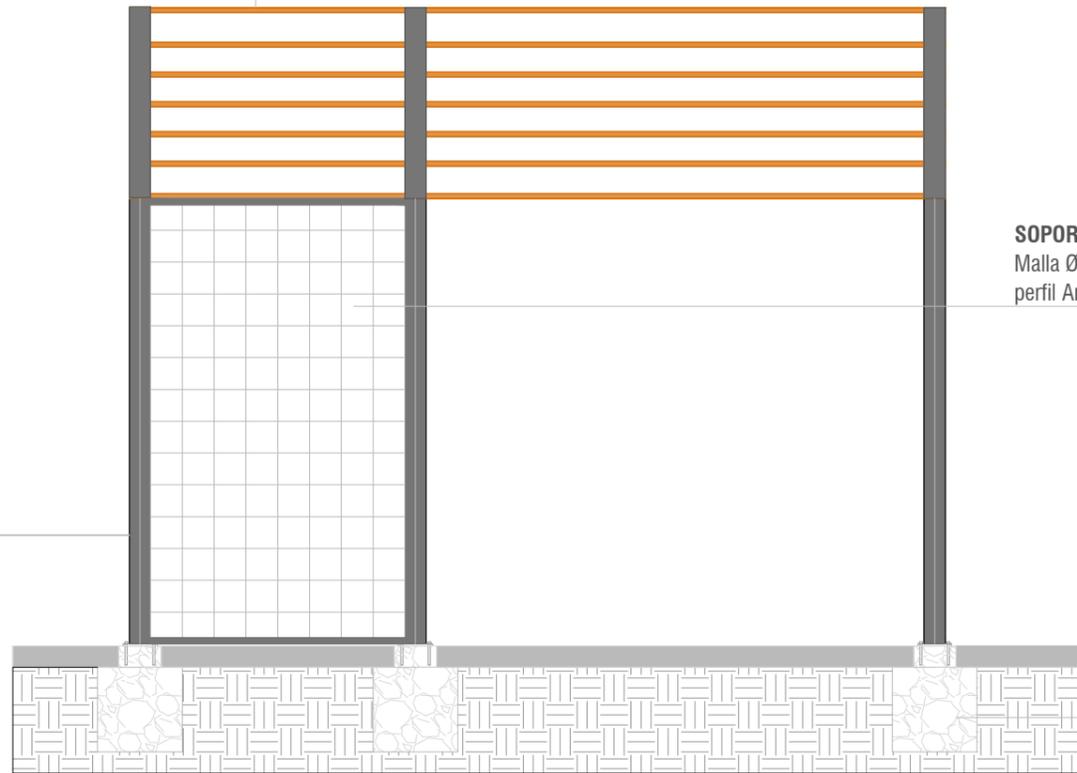

VISTA 01

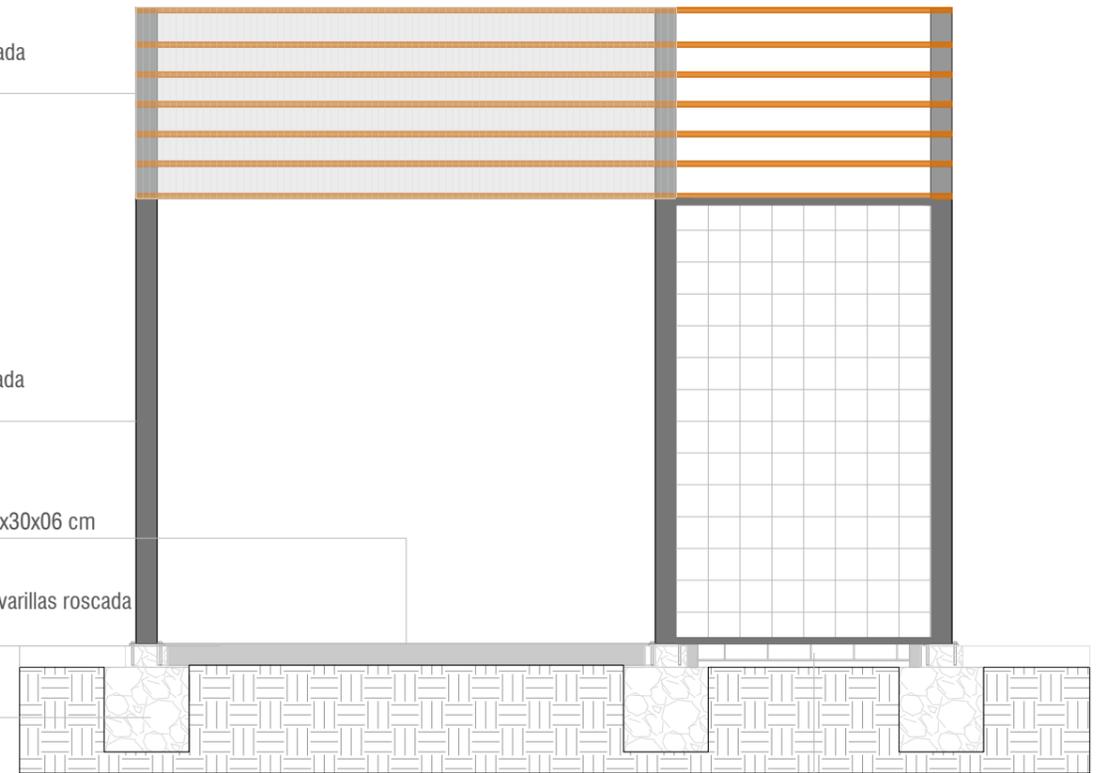


VISTA 02

**SOLADO**  
Garden Block Loseta Cribada 38x38x8 cm

**COLUMNAS (TIPO C1)**  
Doble caño de acero seccion rectangular 150x50 mm Ø 20mm

**ESTRUCTURA PRINCIPA DE CUBIERTA**  
Caños de acero seccion cuadrada 100x100 mm Ø 20mm

**BASE PARA CARTELERIA**  
Madera plastica 22x100 mm

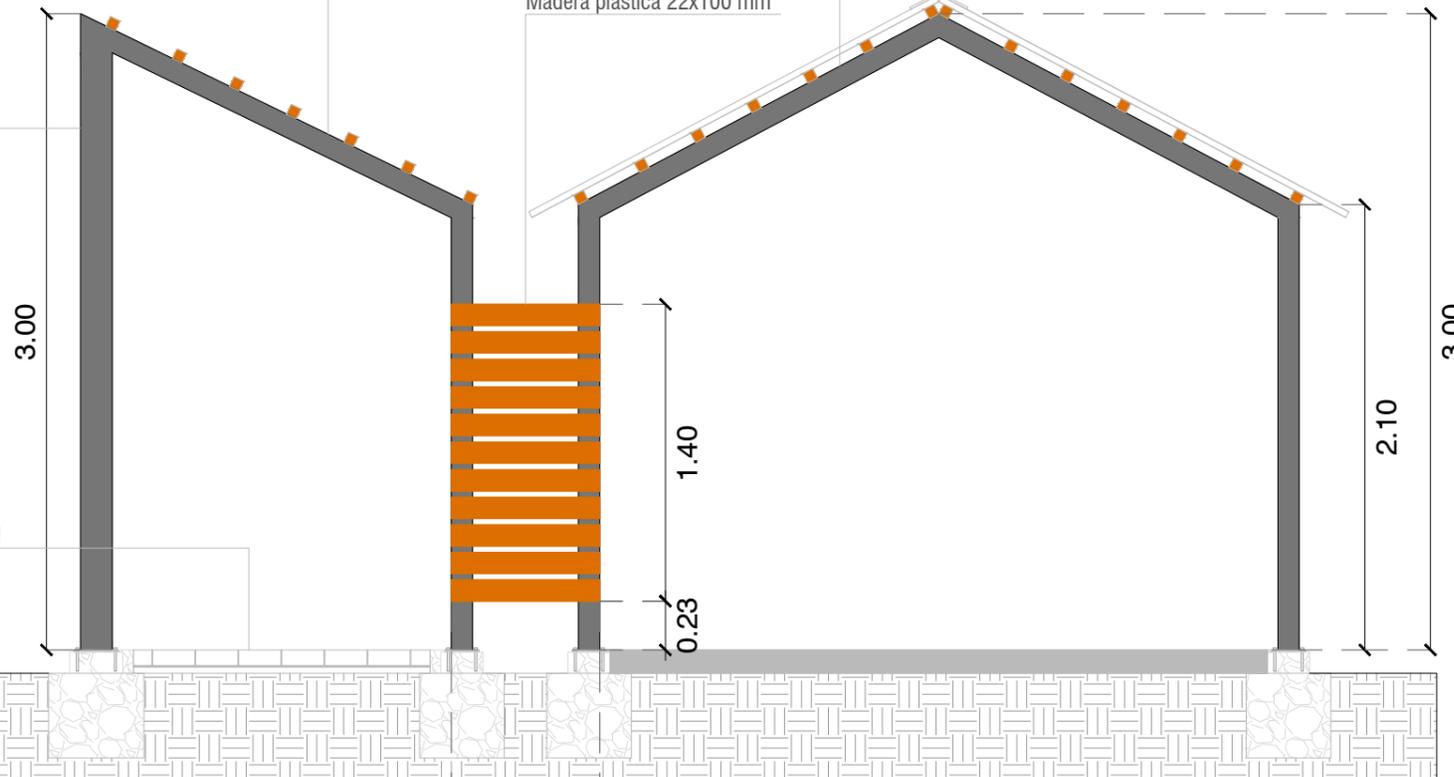

VISTA 3

Senda peatonal

3.00

1.40


0.23

3.00


2.10

0.70


MINISTERIO DE AMBIENTE DE LA PROVINCIA DE BUENOS AIRES			
BUENOS AIRES PROVINCIA			
MINISTERIO DE AMBIENTE DE LA PROVINCIA DE BUENOS AIRES		PARQUE AMBIENTAL "CASA COMÚN PAPA FRANCISCO"	
Programa de Fortalecimiento de la Política Ambiental de la Provincia de Buenos Aires - Proyecto PNUD ARG/22/008		LOCALIDAD: CIUDAD EVITA PARTIDO: LA MATANZA	
RESPONSABLE ESTUDIOS PREVIOS		PLANO Pergola Vistas	
COORDINACIÓN: H.L.		AREA: Según Plano General	
SUPERVISIÓN: A.S.		ESCALA S/E	N° PLANO P.D 3.5 TOTAL
FORMULACIÓN: J.M.F - F.S.		N° EXPEDIENTE: Proyecto PNUD	
N° GDEBA			

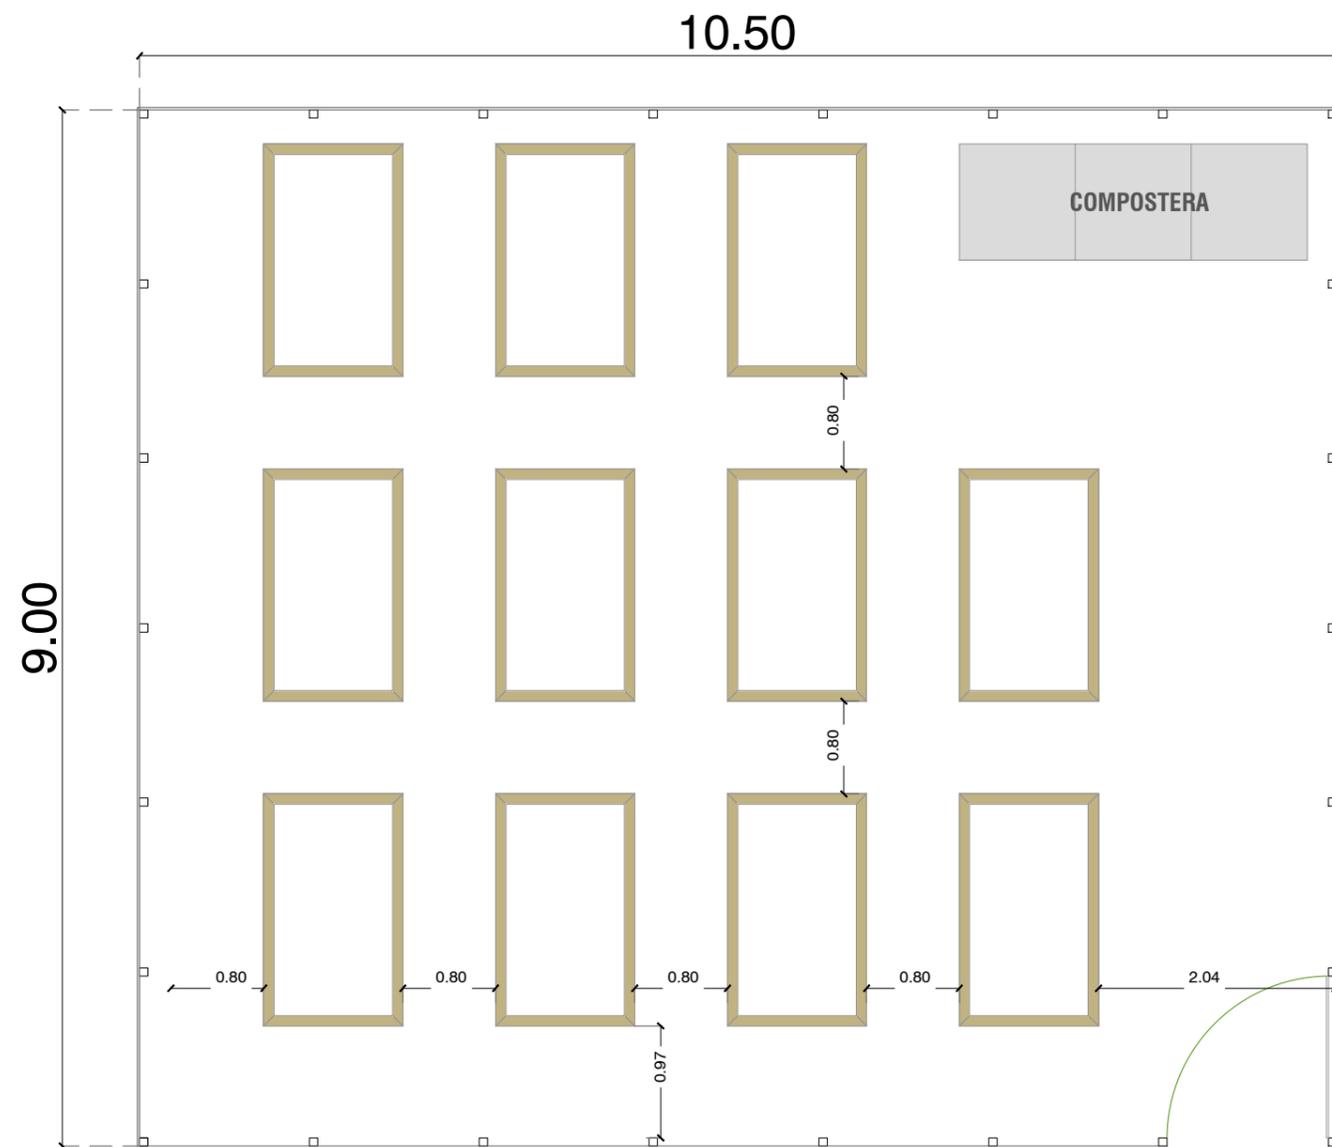

MINISTERIO DE AMBIENTE DE LA PROVINCIA DE BUENOS AIRES			
BUENOS AIRES PROVINCIA			
MINISTERIO DE AMBIENTE DE LA PROVINCIA DE BUENOS AIRES		PARQUE AMBIENTAL "CASA COMÚN PAPA FRANCISCO"	
Programa de Fortalecimiento de la Política Ambiental de la Provincia de Buenos Aires - Proyecto PNUD ARG/22/008		LOCALIDAD: CIUDAD EVITA PARTIDO: LA MATANZA	
RESPONSABLE ESTUDIOS PREVIOS		PLANO Huerta Ubicación y medida generales	
COORDINACIÓN: H.L.		AREA: Según Plano General	
SUPERVISIÓN: A.S.	ESCALA S/E	N° PLANO P.D 3.6	TOTAL
FORMULACIÓN: J.M.F - F.S.		N° EXPEDIENTE: Proyecto PNUD	
N° GDEBA			

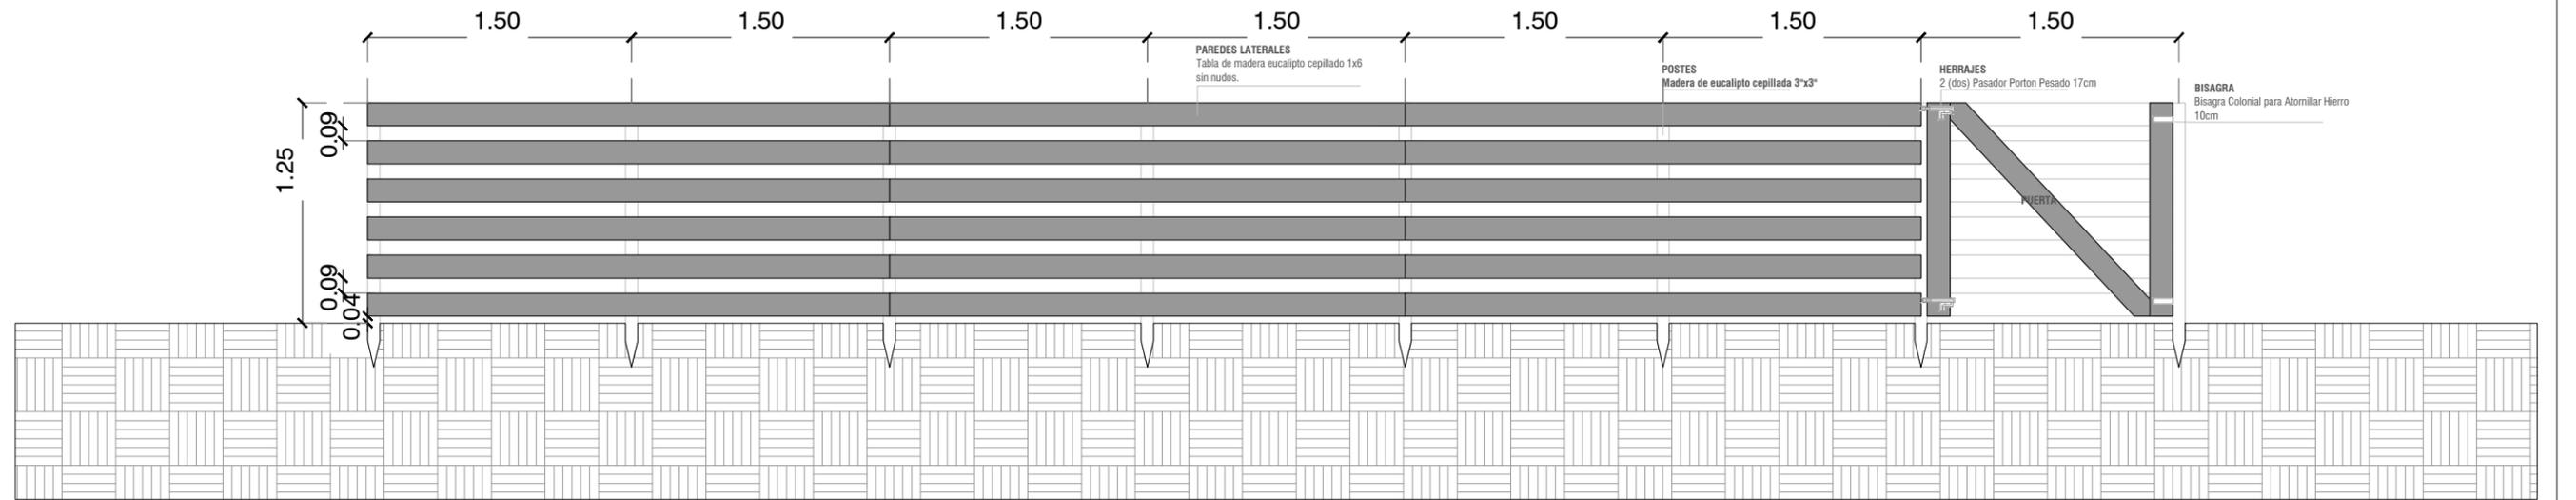


VISTA FRONTAL

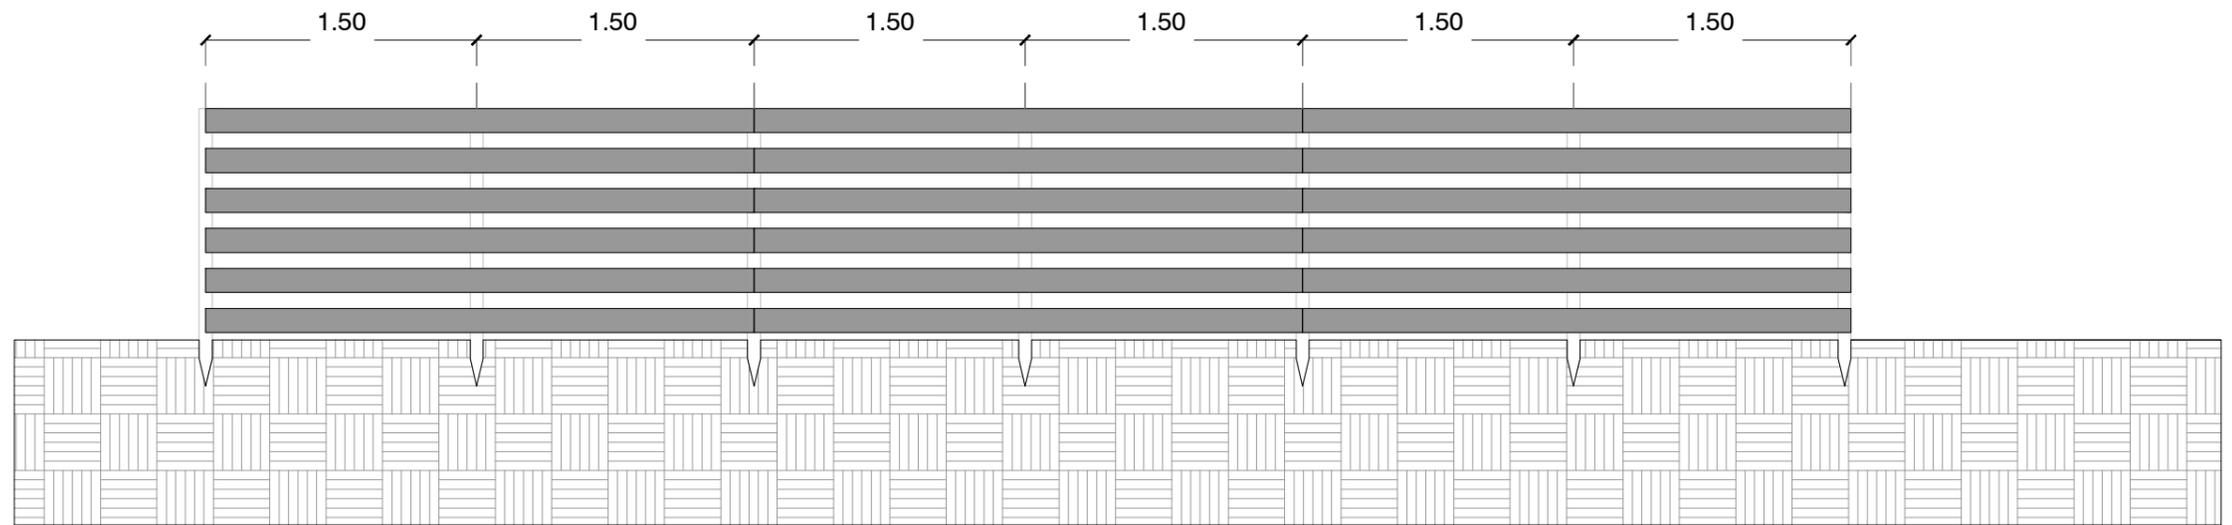

VISTA LATERAL

MINISTERIO DE AMBIENTE DE LA PROVINCIA DE BUENOS AIRES			
BUENOS AIRES PROVINCIA			
MINISTERIO DE AMBIENTE DE LA PROVINCIA DE BUENOS AIRES		PARQUE AMBIENTAL "CASA COMÚN PAPA FRANCISCO"	
Programa de Fortalecimiento de la Política Ambiental de la Provincia de Buenos Aires - Proyecto PNUD ARG/22/008		LOCALIDAD: CIUDAD EVITA PARTIDO: LA MATANZA	
RESPONSABLE ESTUDIOS PREVIOS		PLANO Huerta Ubicación y medida generales	
COORDINACIÓN: H.L.		AREA: Según Plano General	
SUPERVISIÓN: A.S.	ESCALA S/E	N° PLANO P.D 3.7	TOTAL
FORMULACIÓN: J.M.F - F.S.		N° EXPEDIENTE: Proyecto PNUD	
N° GDEBA			

2.00

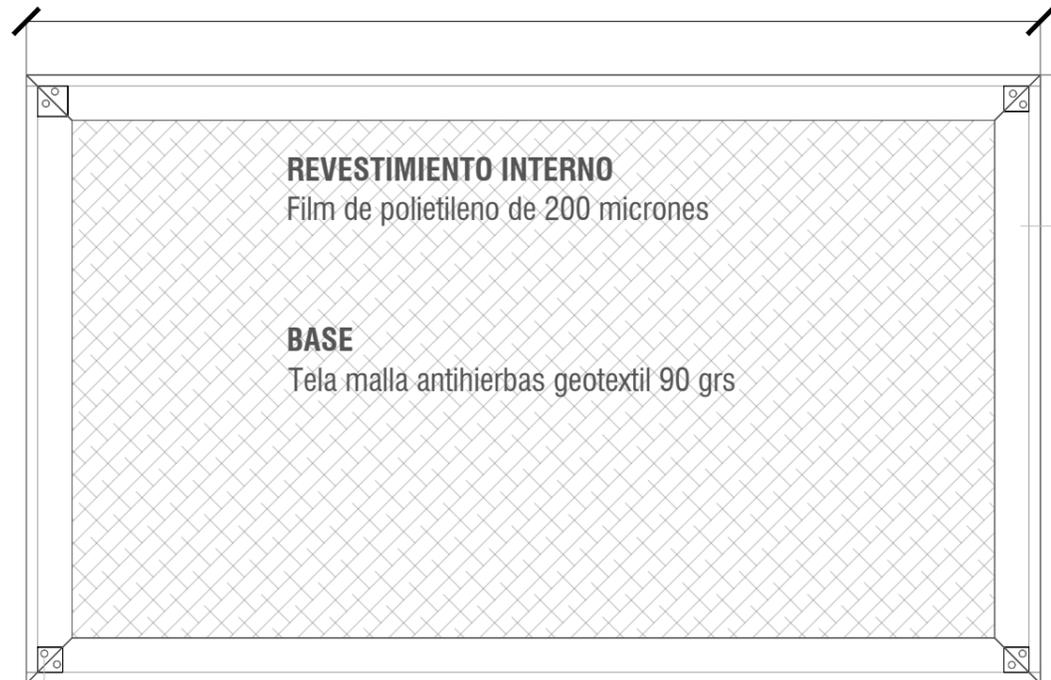

**TAPA DE BANCAL**  
Madera de pino cepillado 1"x4"

1.20


**ANCLAJE**  
Tornillo autoperforante para madera 3"

**PLANTA**



**RENDER**


0.49

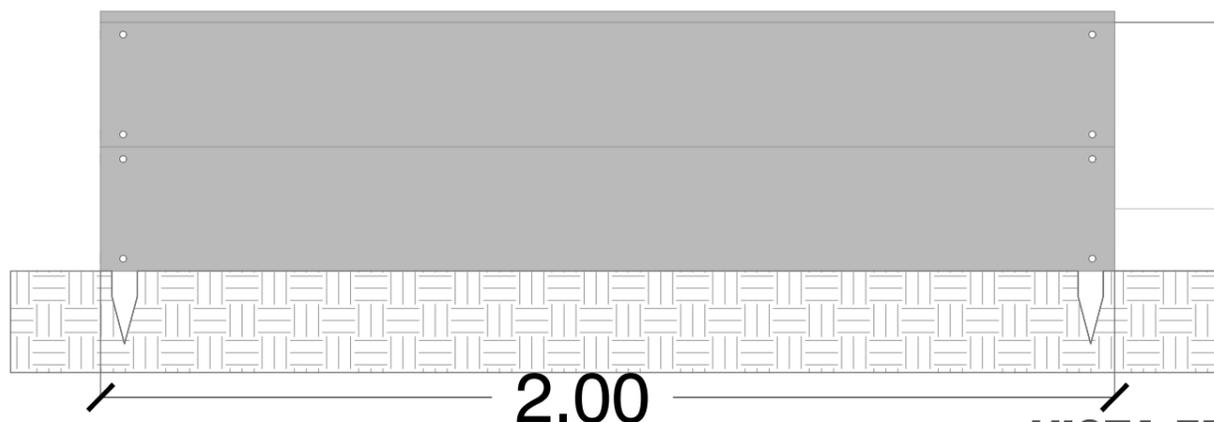

**VISTA FRONTAL**


**PAREDES LATERALES**  
Madera de pino cepillado 1"x10",  
sostenido por puntal de madera de  
pino cepillado 2x2"

0.49

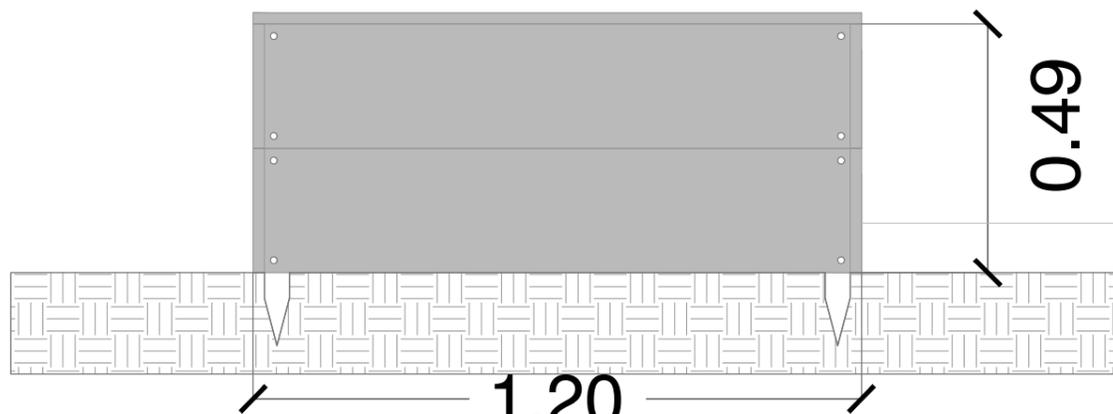

**VISTA LATERAL**

MINISTERIO DE AMBIENTE DE LA PROVINCIA DE BUENOS AIRES			
BUENOS AIRES PROVINCIA			
MINISTERIO DE AMBIENTE DE LA PROVINCIA DE BUENOS AIRES		PARQUE AMBIENTAL "CASA COMÚN PAPA FRANCISCO"	
Programa de Fortalecimiento de la Política Ambiental de la Provincia de Buenos Aires - Proyecto PNUD ARG/22/008		LOCALIDAD: CIUDAD EVITA PARTIDO: LA MATANZA	
RESPONSABLE ESTUDIOS PREVIOS		PLANO Bancal 2,00x1,00 m	
COORDINACIÓN: H.L.		AREA: Según Plano	
SUPERVISIÓN: A.S.	ESCALA S/E	N° PLANO P.D 3.8	TOTAL
FORMULACIÓN: J.M.F - F.S.		N° EXPEDIENTE: Proyecto PNUD	
N° GDEBA			

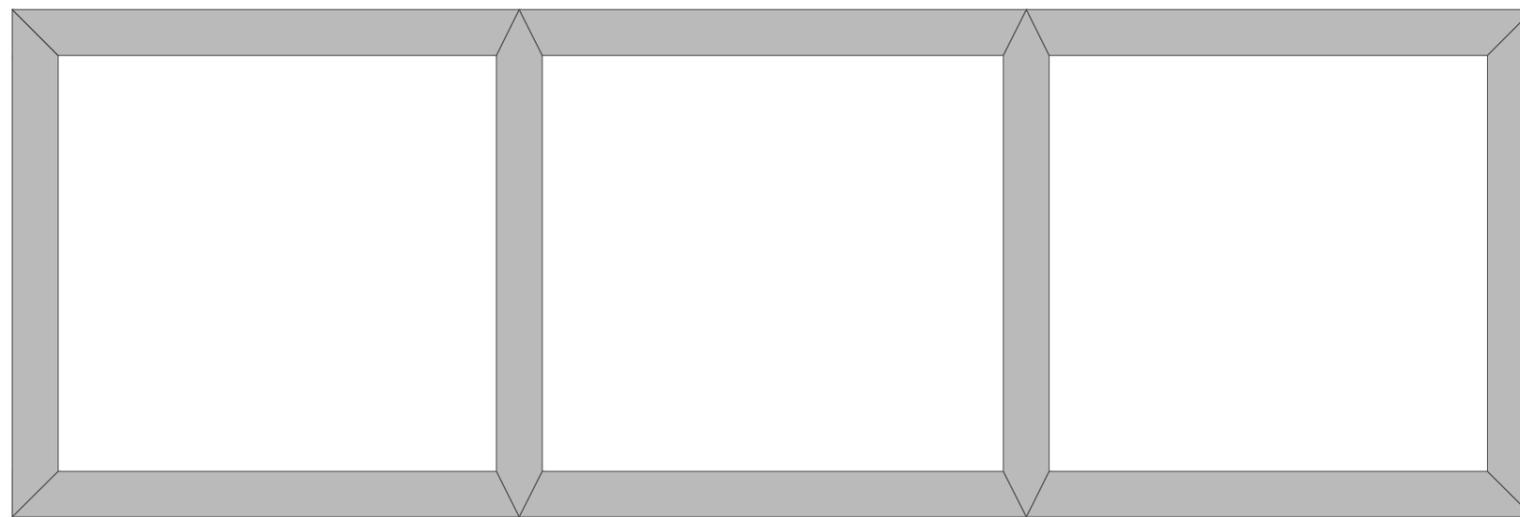

**VISTA SUPERIOR**

**TERMINACIÓN SUPERIOR DE COMPOSTERA**

Madera de pino cepillado 1"x4"

**TAPA DE COMPOSTERA**

Bastidor de madera 0,97 x 1,00 mts hecho de Madera de pino cepillado 1"x2" con tapa de chapa lisa prepintada c-25

**BISAGRA**


2 Bisagras por tapa a resorte 60 kg 114 x 102 mm

**TAPA INFERIOR**

Tapa de tabla de madera de pino 1"x10", 2 Bisagras por tapa a resorte 60 kg 114 x 102 mm



**VISTA LATERAL**

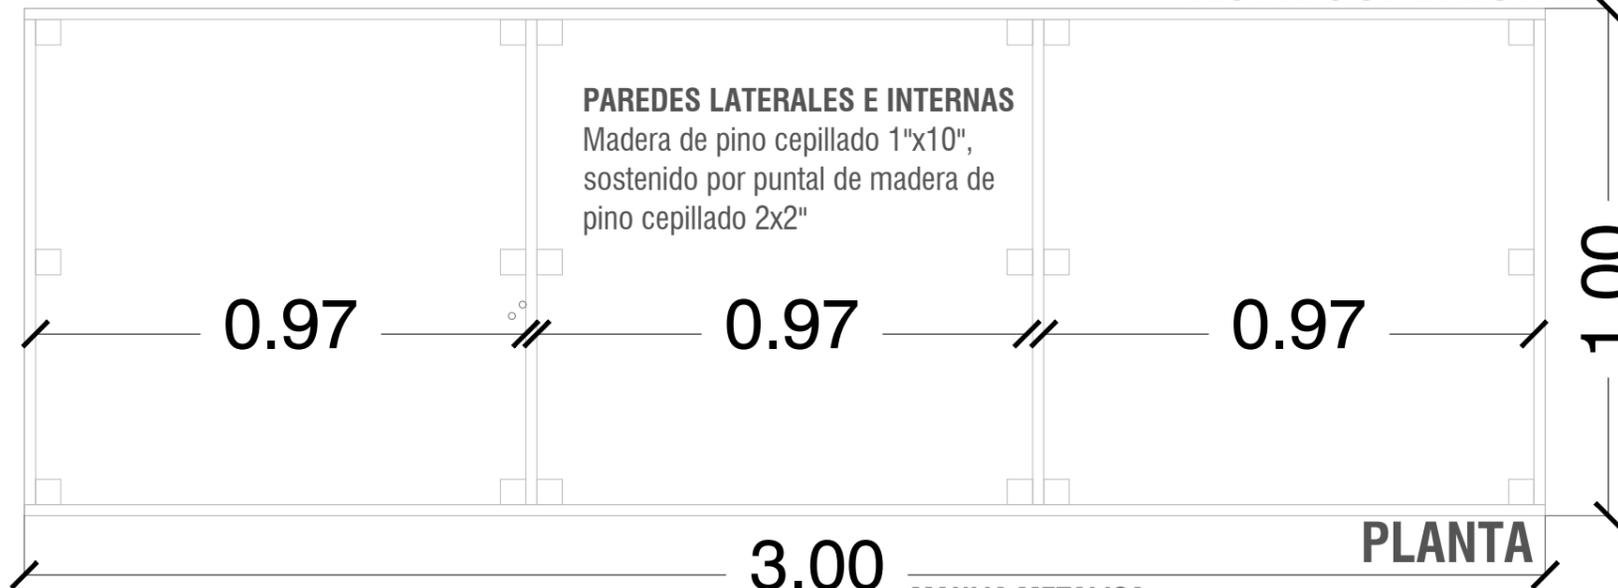

**PLANTA**

**PAREDES LATERALES E INTERNAS**  
Madera de pino cepillado 1"x10", sostenido por puntal de madera de pino cepillado 2x2"

0.97

0.97

0.97

1.00

3.00

**MANIJA METALICA**


Manijon Manija Hierro P/ Puerta Granero de 25 cm

**ANCLAJE**

Tornillo autoperforante para madera 3"

**PASADOR**

Pasador Porton Pesado 17cm

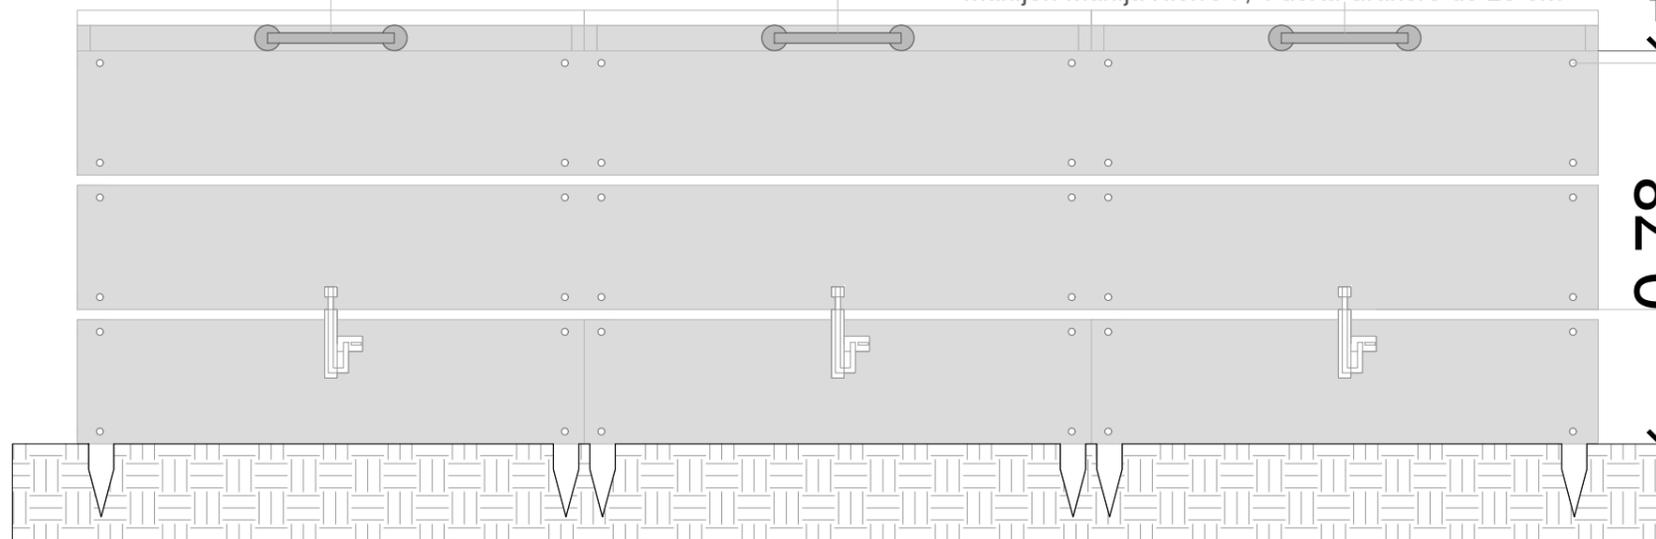


**VISTA FRONTAL**

0.78

MINISTERIO DE AMBIENTE DE LA PROVINCIA DE BUENOS AIRES			
BUENOS AIRES PROVINCIA			
MINISTERIO DE AMBIENTE DE LA PROVINCIA DE BUENOS AIRES	PARQUE AMBIENTAL "CASA COMÚN PAPA FRANCISCO"		
Programa de Fortalecimiento de la Política Ambiental de la Provincia de Buenos Aires - Proyecto PNUD ARG/22/008	LOCALIDAD: CIUDAD EVITA	PARTIDO: LA MATANZA	
RESPONSABLE ESTUDIOS PREVIOS	PLANO Compostera		
COORDINACIÓN: H.L.	AREA:	Según Plano	
SUPERVISIÓN: A.S.	ESCALA	S/E	N° PLANO P.D 3.9 TOTAL
FORMULACIÓN: J.M.F - F.S.	N° EXPEDIENTE: Proyecto PNUD		
N° GDEBA			


**TERMINACIÓN**  
Hormigon alisado

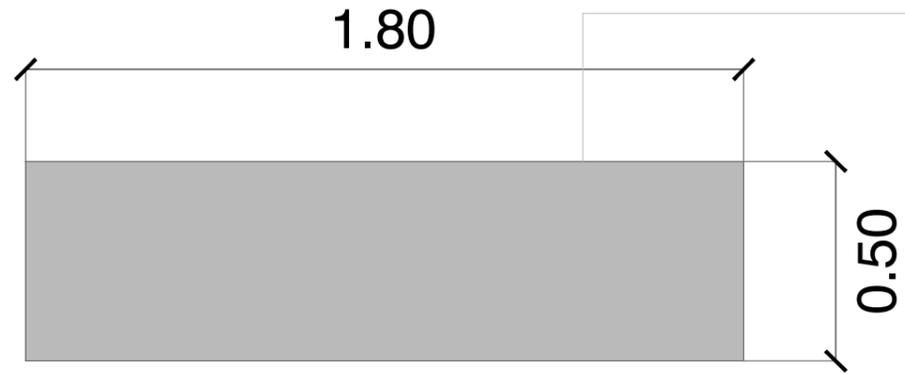


**ESTRUCTURA**  
H°A° H 21



**IMAGEN REFERENCIAL**

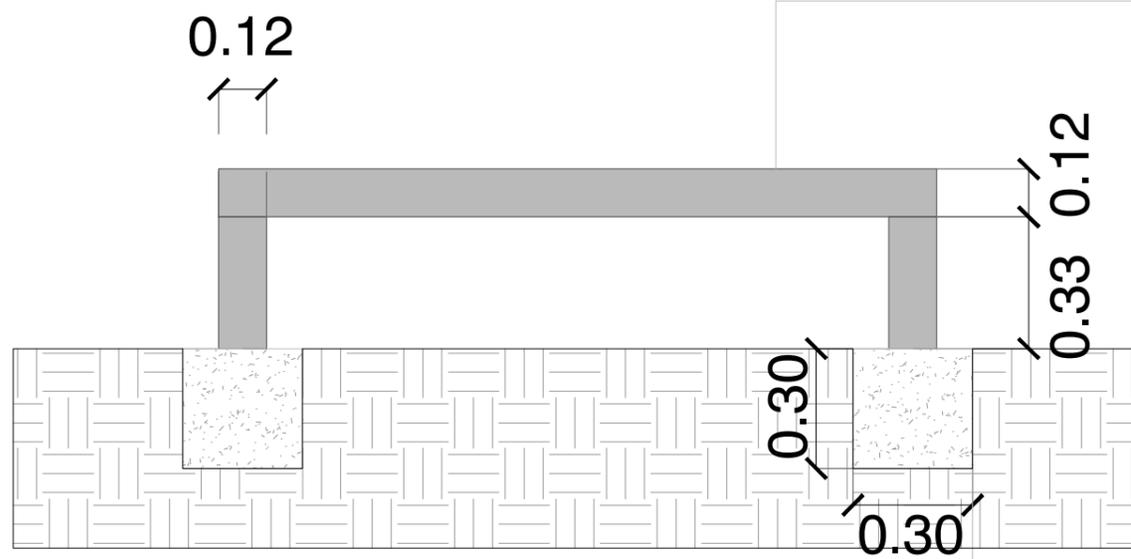

**FUNDACIONES**  
Dado de H°A° H 21 segun calculo

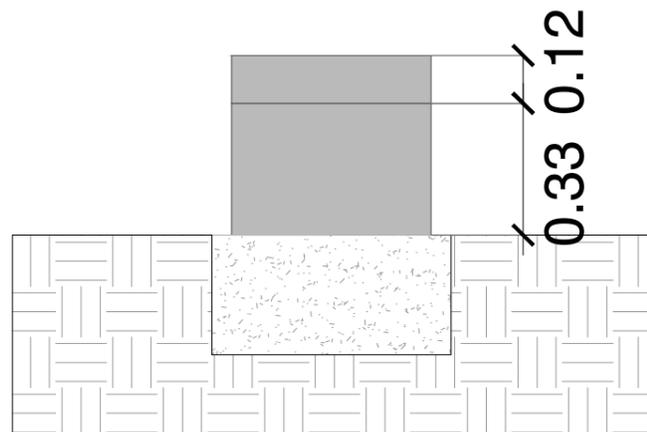

**NOTA:**

Los planos corresponden a anteproyecto, previo a la ejecución de obra se deberá presentar el proyecto ejecutivo y calculo estructural por parte de la contratista respetando el diseño propuesto en la licitación. Previo a iniciar los trabajos deberá estar aprobado por la inspección de obra.

MINISTERIO DE AMBIENTE DE LA PROVINCIA DE BUENOS AIRES			
BUENOS AIRES PROVINCIA			
MINISTERIO DE AMBIENTE DE LA PROVINCIA DE BUENOS AIRES		PARQUE AMBIENTAL "CASA COMÚN PAPA FRANCISCO"	
Programa de Fortalecimiento de la Política Ambiental de la Provincia de Buenos Aires - Proyecto PNUD ARG/22/008		LOCALIDAD: CIUDAD EVITA PARTIDO: LA MATANZA	
RESPONSABLE ESTUDIOS PREVIOS		PLANO Banco Recto	
COORDINACIÓN: H.L.		AREA: Según Plano General	
SUPERVISIÓN: A.S.		ESCALA S/E	N° PLANO TOTAL P.D 3.9
FORMULACIÓN: J.M.F - F.S.		N° EXPEDIENTE: Proyecto PNUD	
N° GDEBA			

# Vegetación

ÁRBOLES						
BLOQUE	CÓDIGO	NOMBRE CIENTÍFICO	NOMBRE COMÚN	CANTIDAD	DIÁMETRO ADULTO	DISTANCIA DE PLANTACIÓN
	101	<i>Blepharocalyx salicifolia</i>	Anacahuita	3	5 m	Ejemplares aislados
	102	<i>Enterolobium contortisiliquum</i>	Timbú	6	10 - 15 m	Ejemplares aislados
	103	<i>Erythrostemon gilliesii</i>	Barba de chivo	12	2 m	Ejemplares aislados
	104	<i>Erythrina crista-galli</i>	Celbo	2	3 m	Ejemplares aislados
	105	<i>Geoffroea decorticans</i>	Chañar	4	5 - 6 m	Ejemplares aislados
	106	<i>Lonchocarpus nitidus</i>	Yerba de bugre	1	7 m	Ejemplares aislados
	107	<i>Luehea divaricata</i>	Azota caballo	1	6 m	Ejemplares aislados
	108	<i>Sapium haematospermum</i>	Curupí	6	4 m	Ejemplares aislados
	109	<i>Schinus molle</i>	Molle	3	5 - 6 m	Ejemplares aislados
	110	<i>Senna corymbosa</i>	Sen del campo	21	5 - 6 m	Ejemplares aislados
	111	<i>Sesbania punicea</i>	Ceibillo/Acacia mansa	5	2 m	Ejemplares aislados
	112	<i>Sebastiania brasiliensis</i>	Blanquillo/Lecherón	3	Hasta 6 m	Ejemplares aislados
	113	<i>Vachella caven</i>	Espinillo	14	4 - 5 m	Ejemplares aislados
<b>TOTAL DE EJEMPLARES: 81</b>						

ARBUSTOS						
BLOQUE	CÓDIGO	NOMBRE CIENTÍFICO	NOMBRE COMÚN	CANTIDAD	DIÁMETRO ADULTO	DISTANCIA DE PLANTACIÓN
	201	<i>Abutilon grandifolium</i>	Malvisco	7	150 - 2 m	Ejemplares aislados
	202	<i>Alloysia gratissima</i>	Cedrón del monte	4	150 - 2 m	Ejemplares aislados
	203	<i>Baccharis trimera</i>	Carqueja	137	1 m	
	204	<i>Baccharis notoserjilla</i>	Carquejilla	11	1,5 m	
	205	<i>Berberis ruscifolia</i>	Calafate del norte	18	0,5 m	
	206	<i>Cestrum parqui</i>	Duraznillo negro	23	1 m	
	207	<i>Grindelia pulchella</i>	Margarita amarilla	49	1 m	
	208	<i>Heteropterys glabra</i>	Mariposita	4	0,40 m	
	209	<i>Lantana megapotamica</i>	Camara morado	28	1,50 m	
	210	<i>Lycium cestroides</i>	Talilla	11	3 m	
	211	<i>Pavonia hastata</i>	Malva rosa	43	2 m	
	212	<i>Pavonia sepium</i>	Botón de oro	8	1-150 m	
	213	<i>Sphaeralcea bonariensis</i>	Malvisco	35	2 m	
<b>TOTAL DE EJEMPLARES: 378</b>						

HERBÁCEAS						
BLOQUE	CÓDIGO	NOMBRE CIENTÍFICO	NOMBRE COMÚN	CANTIDAD	DIÁMETRO ADULTO	DISTANCIA DE PLANTACIÓN
	301	<i>Achyrocline satureioides</i>	Marcela	48	0.50 m	
	302	<i>Acmella decumbens</i>	Nim-nim	113	0.40 m	
	303	<i>Buddleja stachyoides</i>	Cambará	25	0.70 m	
	304	<i>Chromolaena hirsuta</i>	Yerba del charrúa	120	0.20 m	
	305	<i>Commelina erecta</i>	Santa Lucía	84	0.10 m	
	306	<i>Dicliptera squarrosa</i>	Ajcillo	64	0.50 m	
	307	<i>Eryngium ebracteatum</i>	Cardo alambre	35	0.50 m	
	308	<i>Eryngium elegans</i>	Falso caraguatá	40	1.60 m	
	309	<i>Glandularia peruviana</i>	Margarita punzó	63	0.50 m	
	310	<i>Glandularia tenera</i>	Verbena morada	65	0.50 m	
	311	<i>Heliotropium amplexicaule</i>	Heliotropo	62	0.30 m	
	312	<i>Justicia carnea</i>	Jacobina	11	0.80 m	
	313	<i>Rivina humilis</i>	Sangre de toro	35	0.80 m	
	314	<i>Salvia guaranítica</i>	Salvia azul	36	0.60 m	
	315	<i>Salvia pallida blanca</i>	Salvia blanca	57	0.50 m	
	316	<i>Salvia procurrens</i>	Salvia rastrera	40	0.30 m	
	317	<i>Salvia uliginosa</i>	Salvia celeste	83	0.60 m	
	318	<i>Senecio pterophorus</i>	Primavera	8	0.50 m	
	319	<i>Setaria sulcata</i>	Pasto palmera	7	1 m	
	320	<i>Solidago chilensis</i>	Vara de oro	92	0.50 m	
	321	<i>Verbena bonariensis</i>	Verbena	198	0.50 m	
	322	<i>Verbena rigida</i>	Verbena	152	0.30 m	
	323	<i>Verbesina subcordata</i>	Girasolillo	5	1.50 m	
<b>TOTAL DE EJEMPLARES: 1443</b>						



TREPADORAS						
BLOQUE	CÓDIGO	NOMBRE CIENTÍFICO	NOMBRE COMÚN	CANTIDAD	DIÁMETRO ADULTO	DISTANCIA DE PLANTACIÓN
	401	<i>Clematis bonariensis</i>	Cabello de ángel	6		Ejemplares aislados
	402	<i>Passiflora caerulea</i>	Mburucuyá	6	0.30 m	Ejemplares aislados
	403	<i>Solanum laxum</i>	Jazmín de Córdoba	6	0.30 m	Ejemplares aislados
<b>TOTAL DE EJEMPLARES: 18</b>						

GRAMÍNEAS						
BLOQUE	CÓDIGO	NOMBRE CIENTÍFICO	NOMBRE COMÚN	CANTIDAD	DIÁMETRO ADULTO	DISTANCIA DE PLANTACIÓN
	501	<i>Cortaderia selloana</i>	Cortadera	7	2-3 m	
	502	<i>Melica macra</i>	Cortaderita	47	0.70 m	
	503	<i>Nassella tenuissima</i>	Flechilla mansa	665	0.40 m	
	504	<i>Paspalum haumanii</i>	Paja colorada	35	2-3 m	
	506	<i>Poa iridifolia</i>	Poa de las sierras	102	0.60 m	
<b>TOTAL DE EJEMPLARES: 856</b>						

MINISTERIO DE AMBIENTE DE LA PROVINCIA DE BUENOS AIRES

BUENOS AIRES PROVINCIA

MINISTERIO DE AMBIENTE DE LA PROVINCIA DE BUENOS AIRES	PARQUE AMBIENTAL "CASA COMÚN PAPA FRANCISCO"		
Programa de Fortalecimiento de la Política Ambiental de la Provincia de Buenos Aires - Proyecto PNUD ARG/22/008	LOCALIDAD: CIUDAD EVITA PARTIDO: LA MATANZA		
RESPONSABLE ESTUDIOS PREVIOS	PLANO P.V Planilla de vegetación		
COORDINACIÓN: H.L.	AREA: Planta General		
SUPERVISIÓN: A.S.	ESCALA S/E	N° PLANO P.V 4.1	TOTAL
FORMULACIÓN: J.M.F - F.S.	N° EXPEDIENTE: Proyecto PNUD		
N° GDEBA			

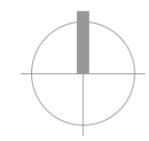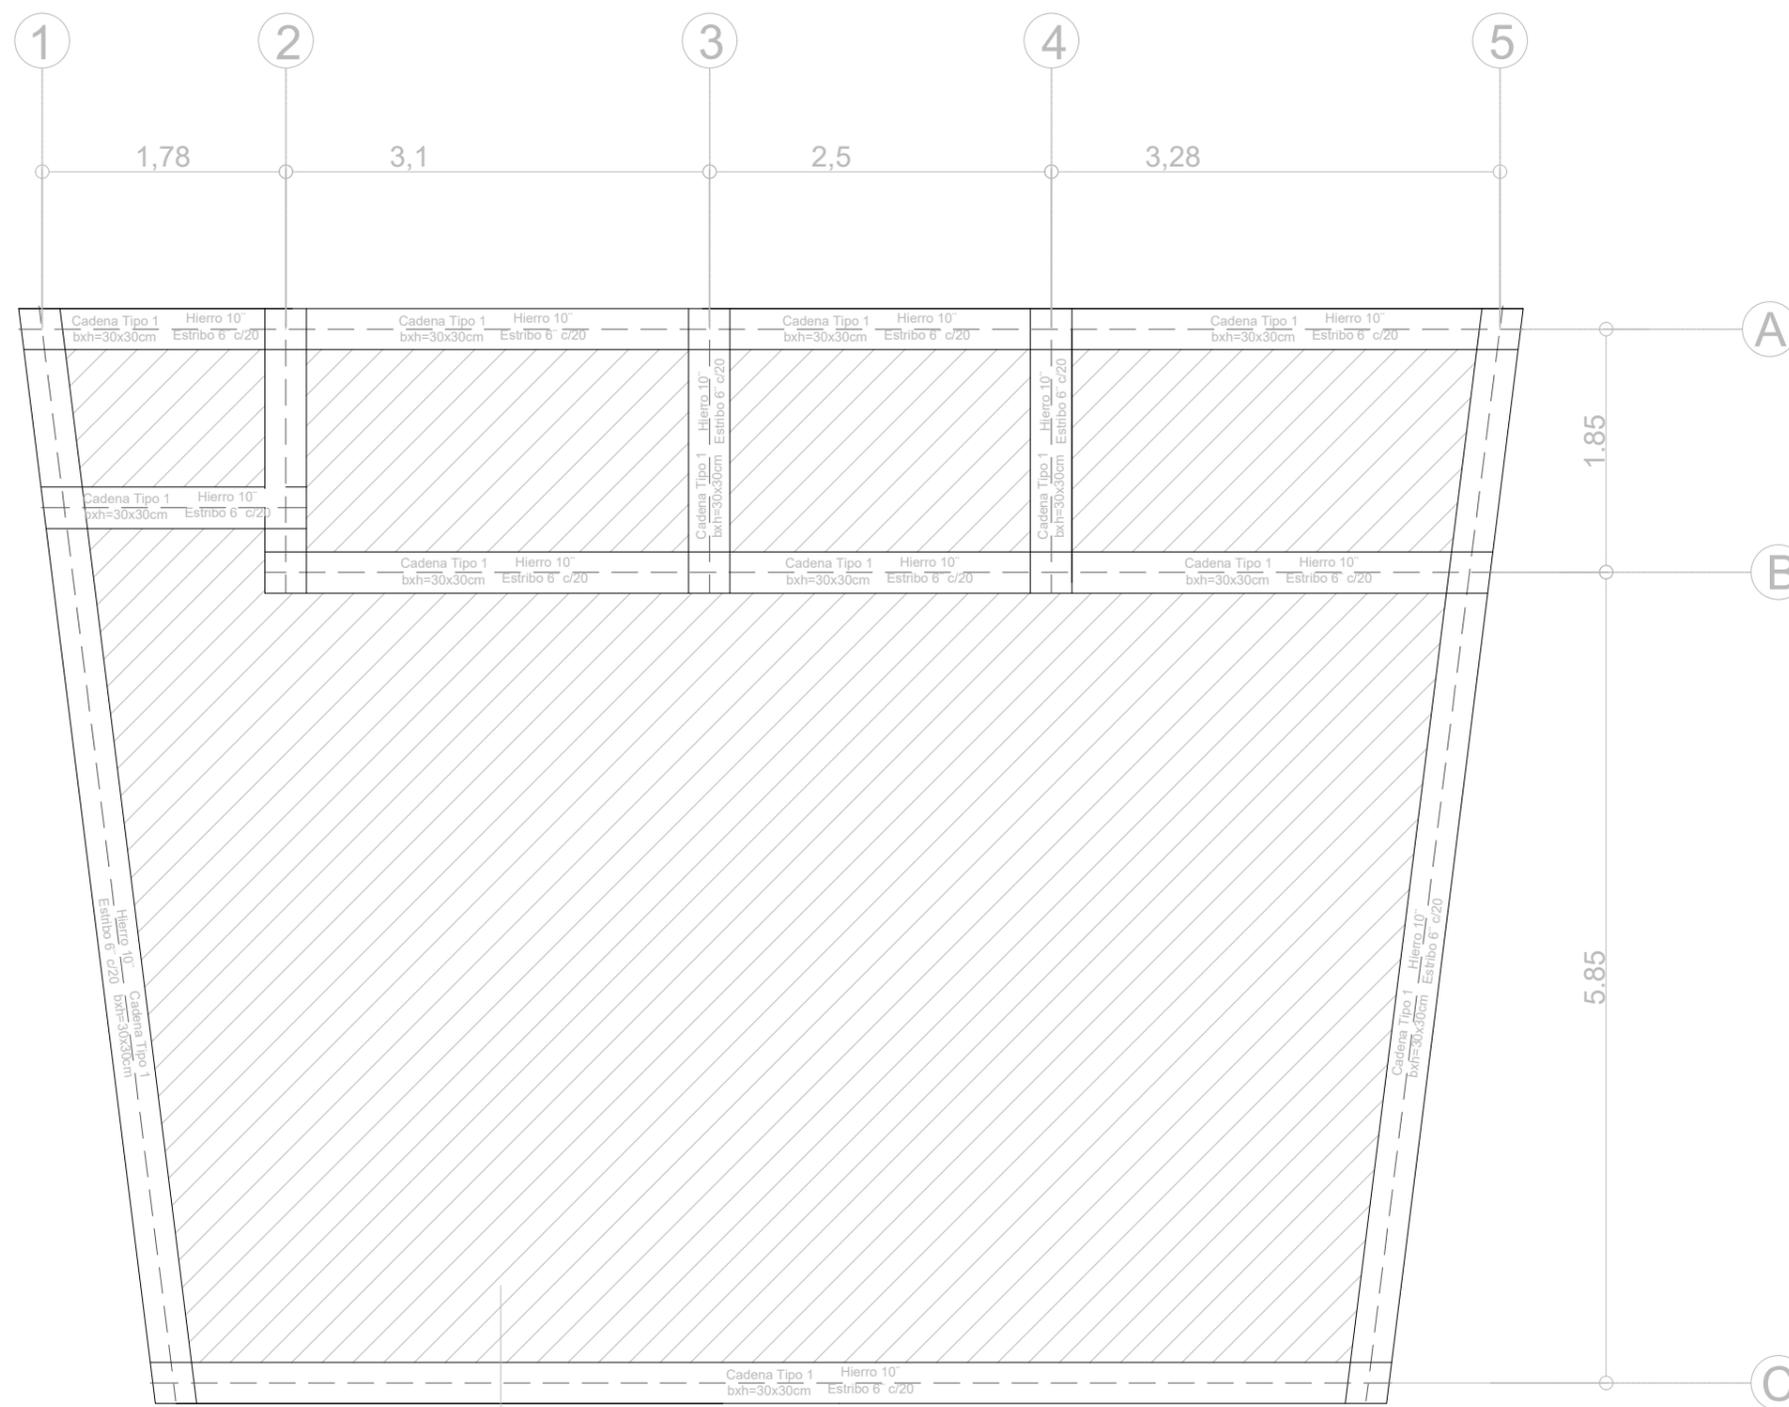


**PLATEA DE FUNDACIÓN**  
Esp. 0,18 m H30 (Doble malla  
electrosoldada 15x15 del 8)  
Vigas según indicaciones en plano  
20 cm de tosca apisonada

**NOTA:**

Los planos corresponden a anteproyecto, todos los perfiles, secciones y dimensiones de los elementos son estimados con el objeto de definir un precio de la instalación, no es apto para construcción, previo a su ejecución la empresa deberá realizar los planos ejecutivos conforme a cálculos y estudios necesarios, los mismos deberán ser presentado y aprobado por la inspección de obra antes de su ejecución

MINISTERIO DE AMBIENTE DE LA PROVINCIA DE BUENOS AIRES			
BUENOS AIRES PROVINCIA			
MINISTERIO DE AMBIENTE DE LA PROVINCIA DE BUENOS AIRES		PARQUE AMBIENTAL "CASA COMÚN PAPA FRANCISCO"	
Programa de Fortalecimiento de la Política Ambiental de la Provincia de Buenos Aires - Proyecto PNUD ARG/22/008		LOCALIDAD: CIUDAD EVITA PARTIDO: LA MATANZA	
RESPONSABLE ESTUDIOS PREVIOS		PLANO P.A Aula Ambiental - Plano de Fundaciones	
COORDINACIÓN: H.L.		AREA: Según Plano General	
SUPERVISIÓN: A.S.	ESCALA	S/E	N° PLANO P.A 5.1
FORMULACIÓN: J.M.F - F.S.		N° EXPEDIENTE: Proyecto PNUD	
N° GDEBA			

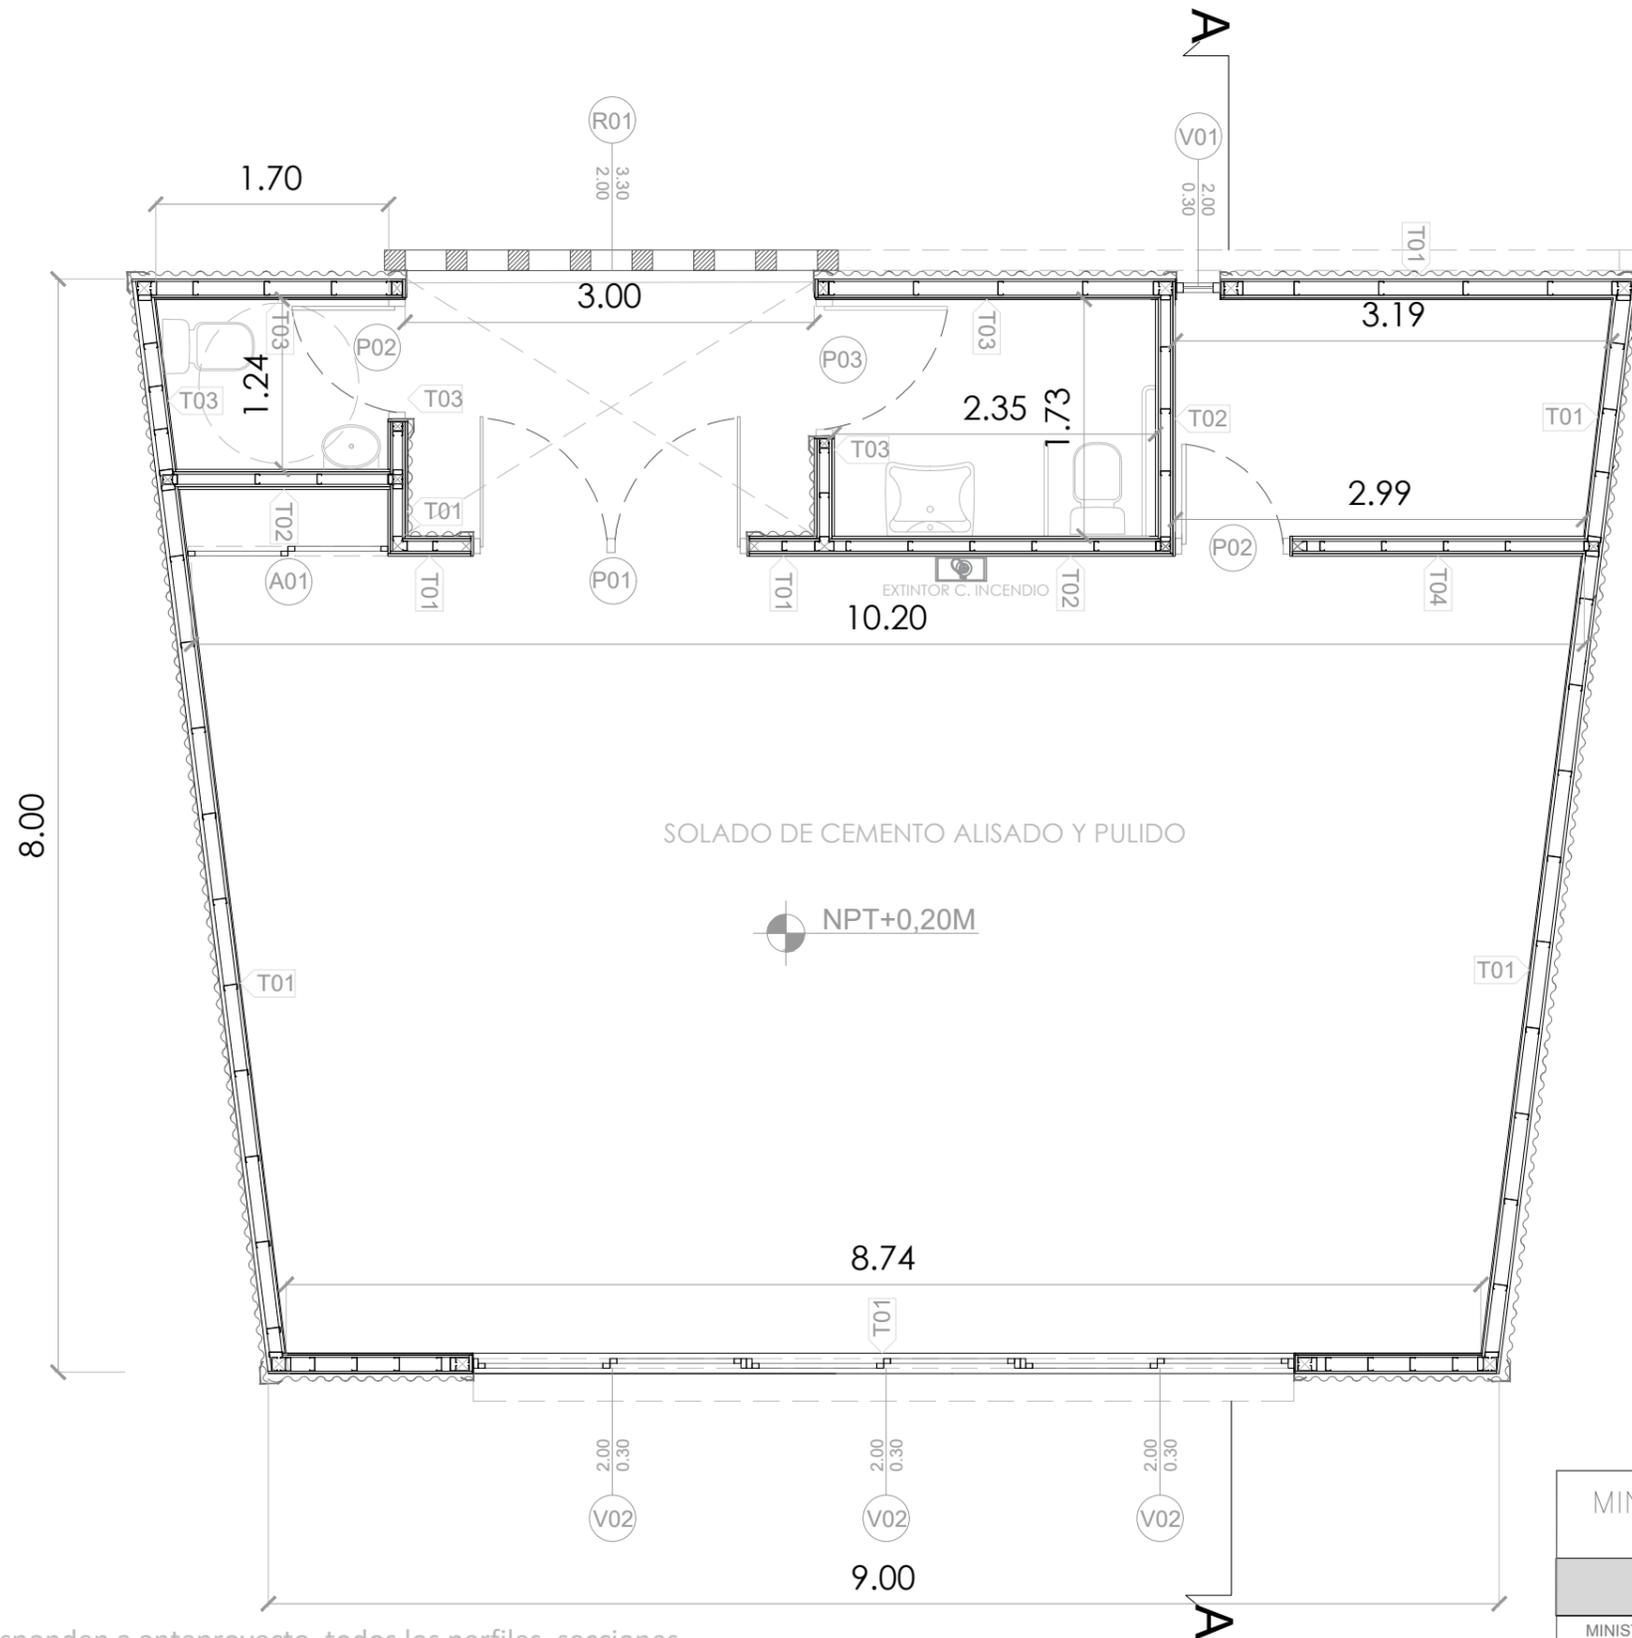

**OBSERVACIONES:**


**TABIQUERIA:**

- T01** - Chapa acanalada C27  
-Aislante barrera hidrofuga (tyvec)  
-Placa osb 18 mm  
-Lana de vidrio con aluminio 50 mm  
-Perfilera galvanizada 100  
-Placa osb 18 mm  
-Barrera de vapor  
-Placa de Roca de yeso 15 mm
- T02** -Placa de Roca de yeso 15 mm  
-Placa osb 18 mm  
-Lana de vidrio con aluminio 50 mm  
-Perfilera galvanizada 100 o 70 según plano  
-Placa osb 18 mm  
-Barrera de vapor  
-Placa de Roca de yeso resistente humedad 15 mm  
-Revestimiento Ceramico
- T03** - Chapa acanalada C27  
-Aislante barrera hidrofuga (tyvec)  
-Placa osb 18 mm  
-Lana de vidrio con aluminio 50 mm  
-Perfilera galvanizada 100 o 70 según plano  
-Placa osb 18 mm  
-Barrera de vapor  
-Placa de Roca de yeso resistente humedad 15 mm  
-Revestimiento Ceramico
- T04** -Placa de Roca de yeso 15 mm  
-Barrera de vapor  
-Placa osb 18 mm  
-Perfilera galvanizada 100 o 70 según plano  
-Lana de vidrio con aluminio 50 mm  
-Placa osb 18 mm  
-Placa de Roca de yeso 15 mm

**NOTA:**

Los planos corresponden a anteproyecto, todos los perfiles, secciones y dimensiones de los elementos son estimados con el objeto de definir un precio de la instalación, no es apto para construcción, previo a su ejecución la empresa deberá realizar los planos ejecutivos conforme a cálculos y estudios necesarios, los mismos deberán ser presentado y aprobado por la inspección de obra antes de su ejecución


MINISTERIO DE AMBIENTE DE LA PROVINCIA DE BUENOS AIRES			
BUENOS AIRES PROVINCIA			
MINISTERIO DE AMBIENTE DE LA PROVINCIA DE BUENOS AIRES		PARQUE AMBIENTAL "CASA COMÚN PAPA FRANCISCO"	
Programa de Fortalecimiento de la Política Ambiental de la Provincia de Buenos Aires - Proyecto PNUD ARG/22/008		LOCALIDAD: CIUDAD EVITA PARTIDO: LA MATANZA	
RESPONSABLE ESTUDIOS PREVIOS		PLANO P.A Aula Ambiental - Plano de Arquitectura	
COORDINACIÓN: H.L.		AREA: Según Plano General	
SUPERVISIÓN: A.S.	ESCALA	S/E	N° PLANO P.A 5.2 TOTAL
FORMULACIÓN: J.M.F - F.S.		N° EXPEDIENTE: Proyecto PNUD	
N° GDEBA			

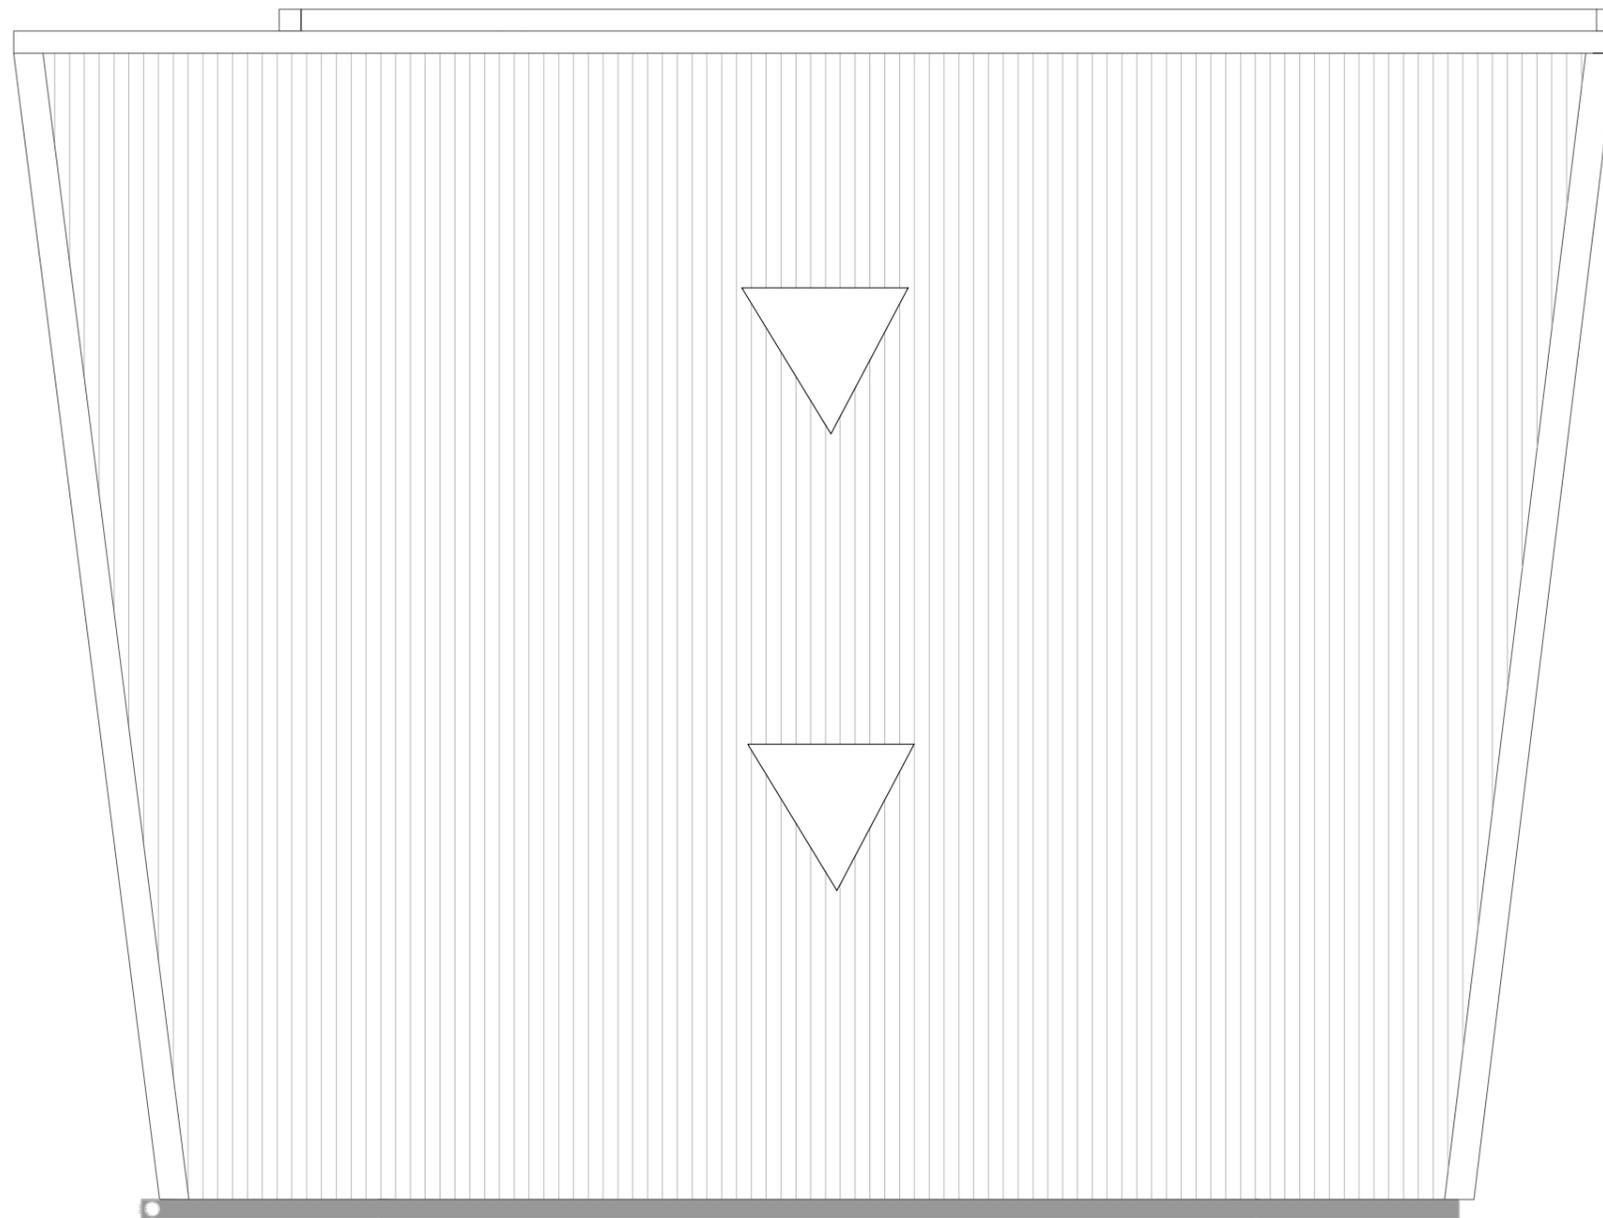

**NOTA:**

Los planos corresponden a anteproyecto, todos los perfiles, secciones y dimensiones de los elementos son estimados con el objeto de definir un precio de la instalación, no es apto para construcción, previo a su ejecución la empresa deberá realizar los planos ejecutivos conforme a cálculos y estudios necesarios, los mismos deberán ser presentado y aprobado por la inspección de obra antes de su ejecución


MINISTERIO DE AMBIENTE DE LA PROVINCIA DE BUENOS AIRES			
BUENOS AIRES PROVINCIA			
MINISTERIO DE AMBIENTE DE LA PROVINCIA DE BUENOS AIRES		PARQUE AMBIENTAL "CASA COMÚN PAPA FRANCISCO"	
Programa de Fortalecimiento de la Política Ambiental de la Provincia de Buenos Aires - Proyecto PNUD ARG/22/008		LOCALIDAD: CIUDAD EVITA PARTIDO: LA MATANZA	
RESPONSABLE ESTUDIOS PREVIOS		PLANO P.A Aula Ambiental - Planta de techo	
COORDINACIÓN: H.L.		AREA: Según Plano General	
SUPERVISIÓN: A.S.	ESCALA S/E	N° PLANO P.A 5.3	TOTAL
FORMULACIÓN: J.M.F - F.S.		N° EXPEDIENTE: Proyecto PNUD	
N° GDEBA			

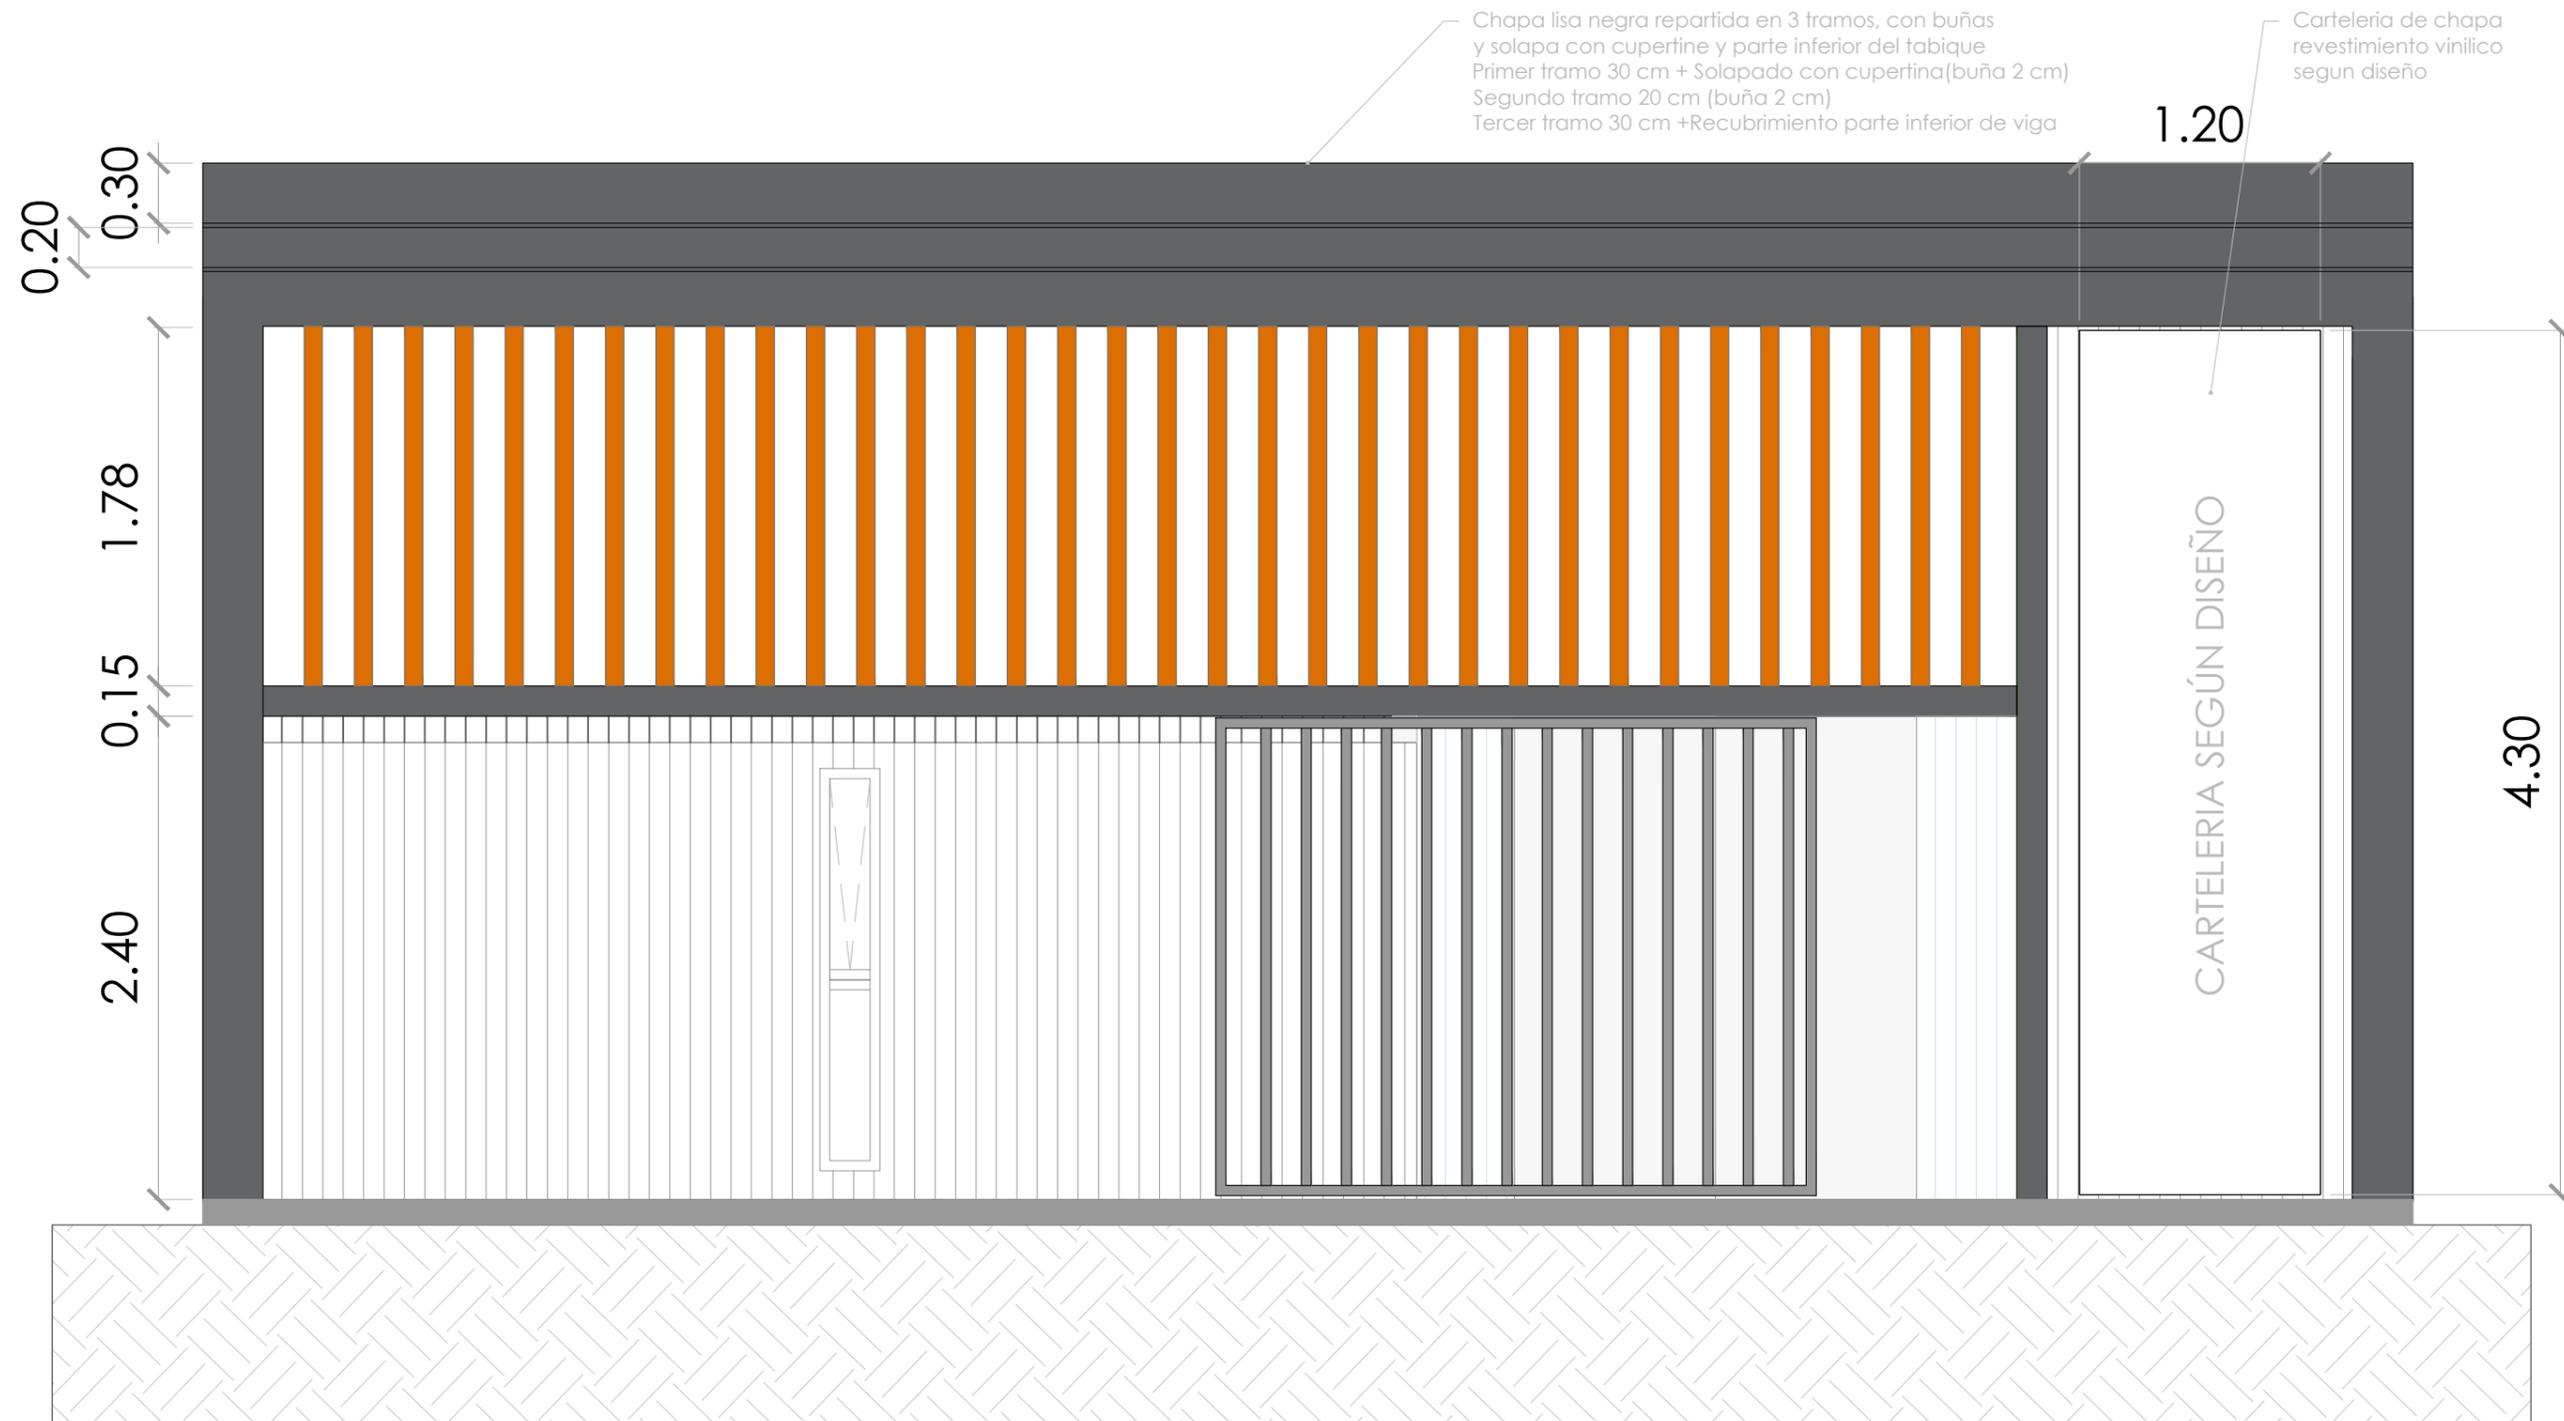

**NOTA:**

Los planos corresponden a anteproyecto, todos los perfiles, secciones y dimensiones de los elementos son estimados con el objeto de definir un precio de la instalación, no es apto para construcción, previo a su ejecución la empresa deberá realizar los planos ejecutivos conforme a cálculos y estudios necesarios, los mismos deberán ser presentado y aprobado por la inspección de obra antes de su ejecución


MINISTERIO DE AMBIENTE DE LA PROVINCIA DE BUENOS AIRES			
BUENOS AIRES PROVINCIA			
MINISTERIO DE AMBIENTE DE LA PROVINCIA DE BUENOS AIRES		PARQUE AMBIENTAL "CASA COMÚN PAPA FRANCISCO"	
Programa de Fortalecimiento de la Política Ambiental de la Provincia de Buenos Aires - Proyecto PNUD ARG/22/008		LOCALIDAD: CIUDAD EVITA PARTIDO: LA MATANZA	
RESPONSABLE ESTUDIOS PREVIOS	PLANO	P.A Aula Ambiental - Vista Frente	
COORDINACIÓN: H.L.	AREA: Según Plano General		
SUPERVISIÓN: A.S.	ESCALA	S/E	N° PLANO P.A 5.4
FORMULACIÓN: J.M.F - F.S.	N° EXPEDIENTE: Proyecto PNUD		
N° GDEBA			

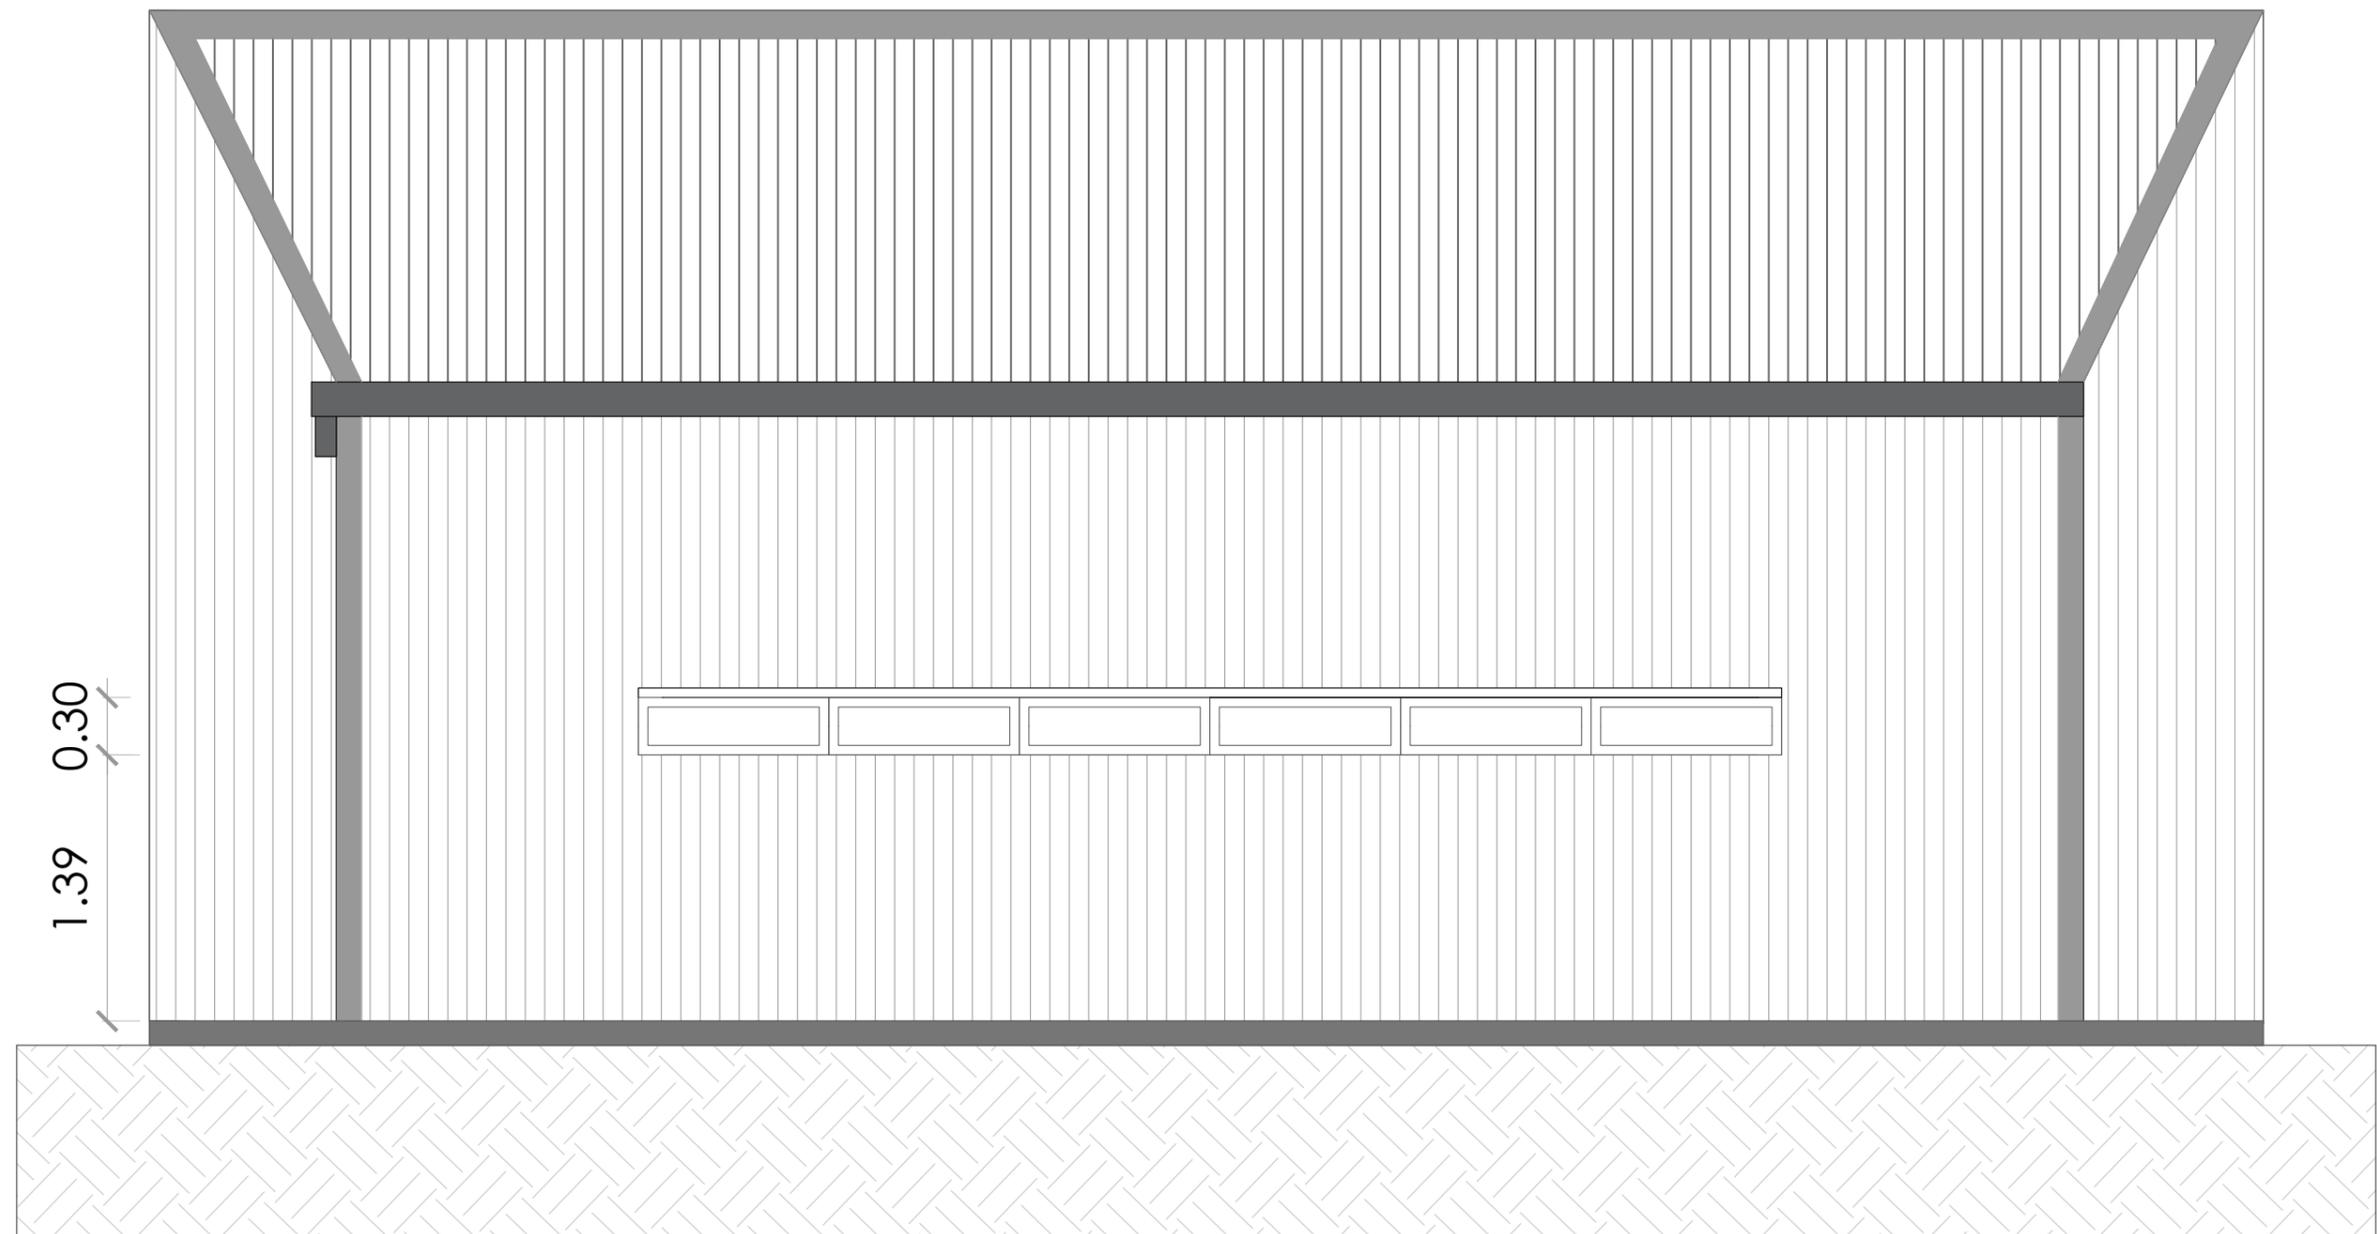

**NOTA:**

Los planos corresponden a anteproyecto, todos los perfiles, secciones y dimensiones de los elementos son estimados con el objeto de definir un precio de la instalación, no es apto para construcción, previo a su ejecución la empresa deberá realizar los planos ejecutivos conforme a cálculos y estudios necesarios, los mismos deberán ser presentado y aprobado por la inspección de obra antes de su ejecución


MINISTERIO DE AMBIENTE DE LA PROVINCIA DE BUENOS AIRES			
BUENOS AIRES PROVINCIA			
MINISTERIO DE AMBIENTE DE LA PROVINCIA DE BUENOS AIRES		PARQUE AMBIENTAL "CASA COMÚN PAPA FRANCISCO"	
Programa de Fortalecimiento de la Política Ambiental de la Provincia de Buenos Aires - Proyecto PNUD ARG/22/008		LOCALIDAD: CIUDAD EVITA PARTIDO: LA MATANZA	
RESPONSABLE ESTUDIOS PREVIOS	PLANO P.A Aula Ambiental - Vista Trasera		
COORDINACIÓN: H.L.	AREA: Según Plano General		
SUPERVISIÓN: A.S.	ESCALA S/E	N° PLANO P.A 5.5	TOTAL
FORMULACIÓN: J.M.F - F.S.	N° EXPEDIENTE: Proyecto PNUD		
N° GDEBA			

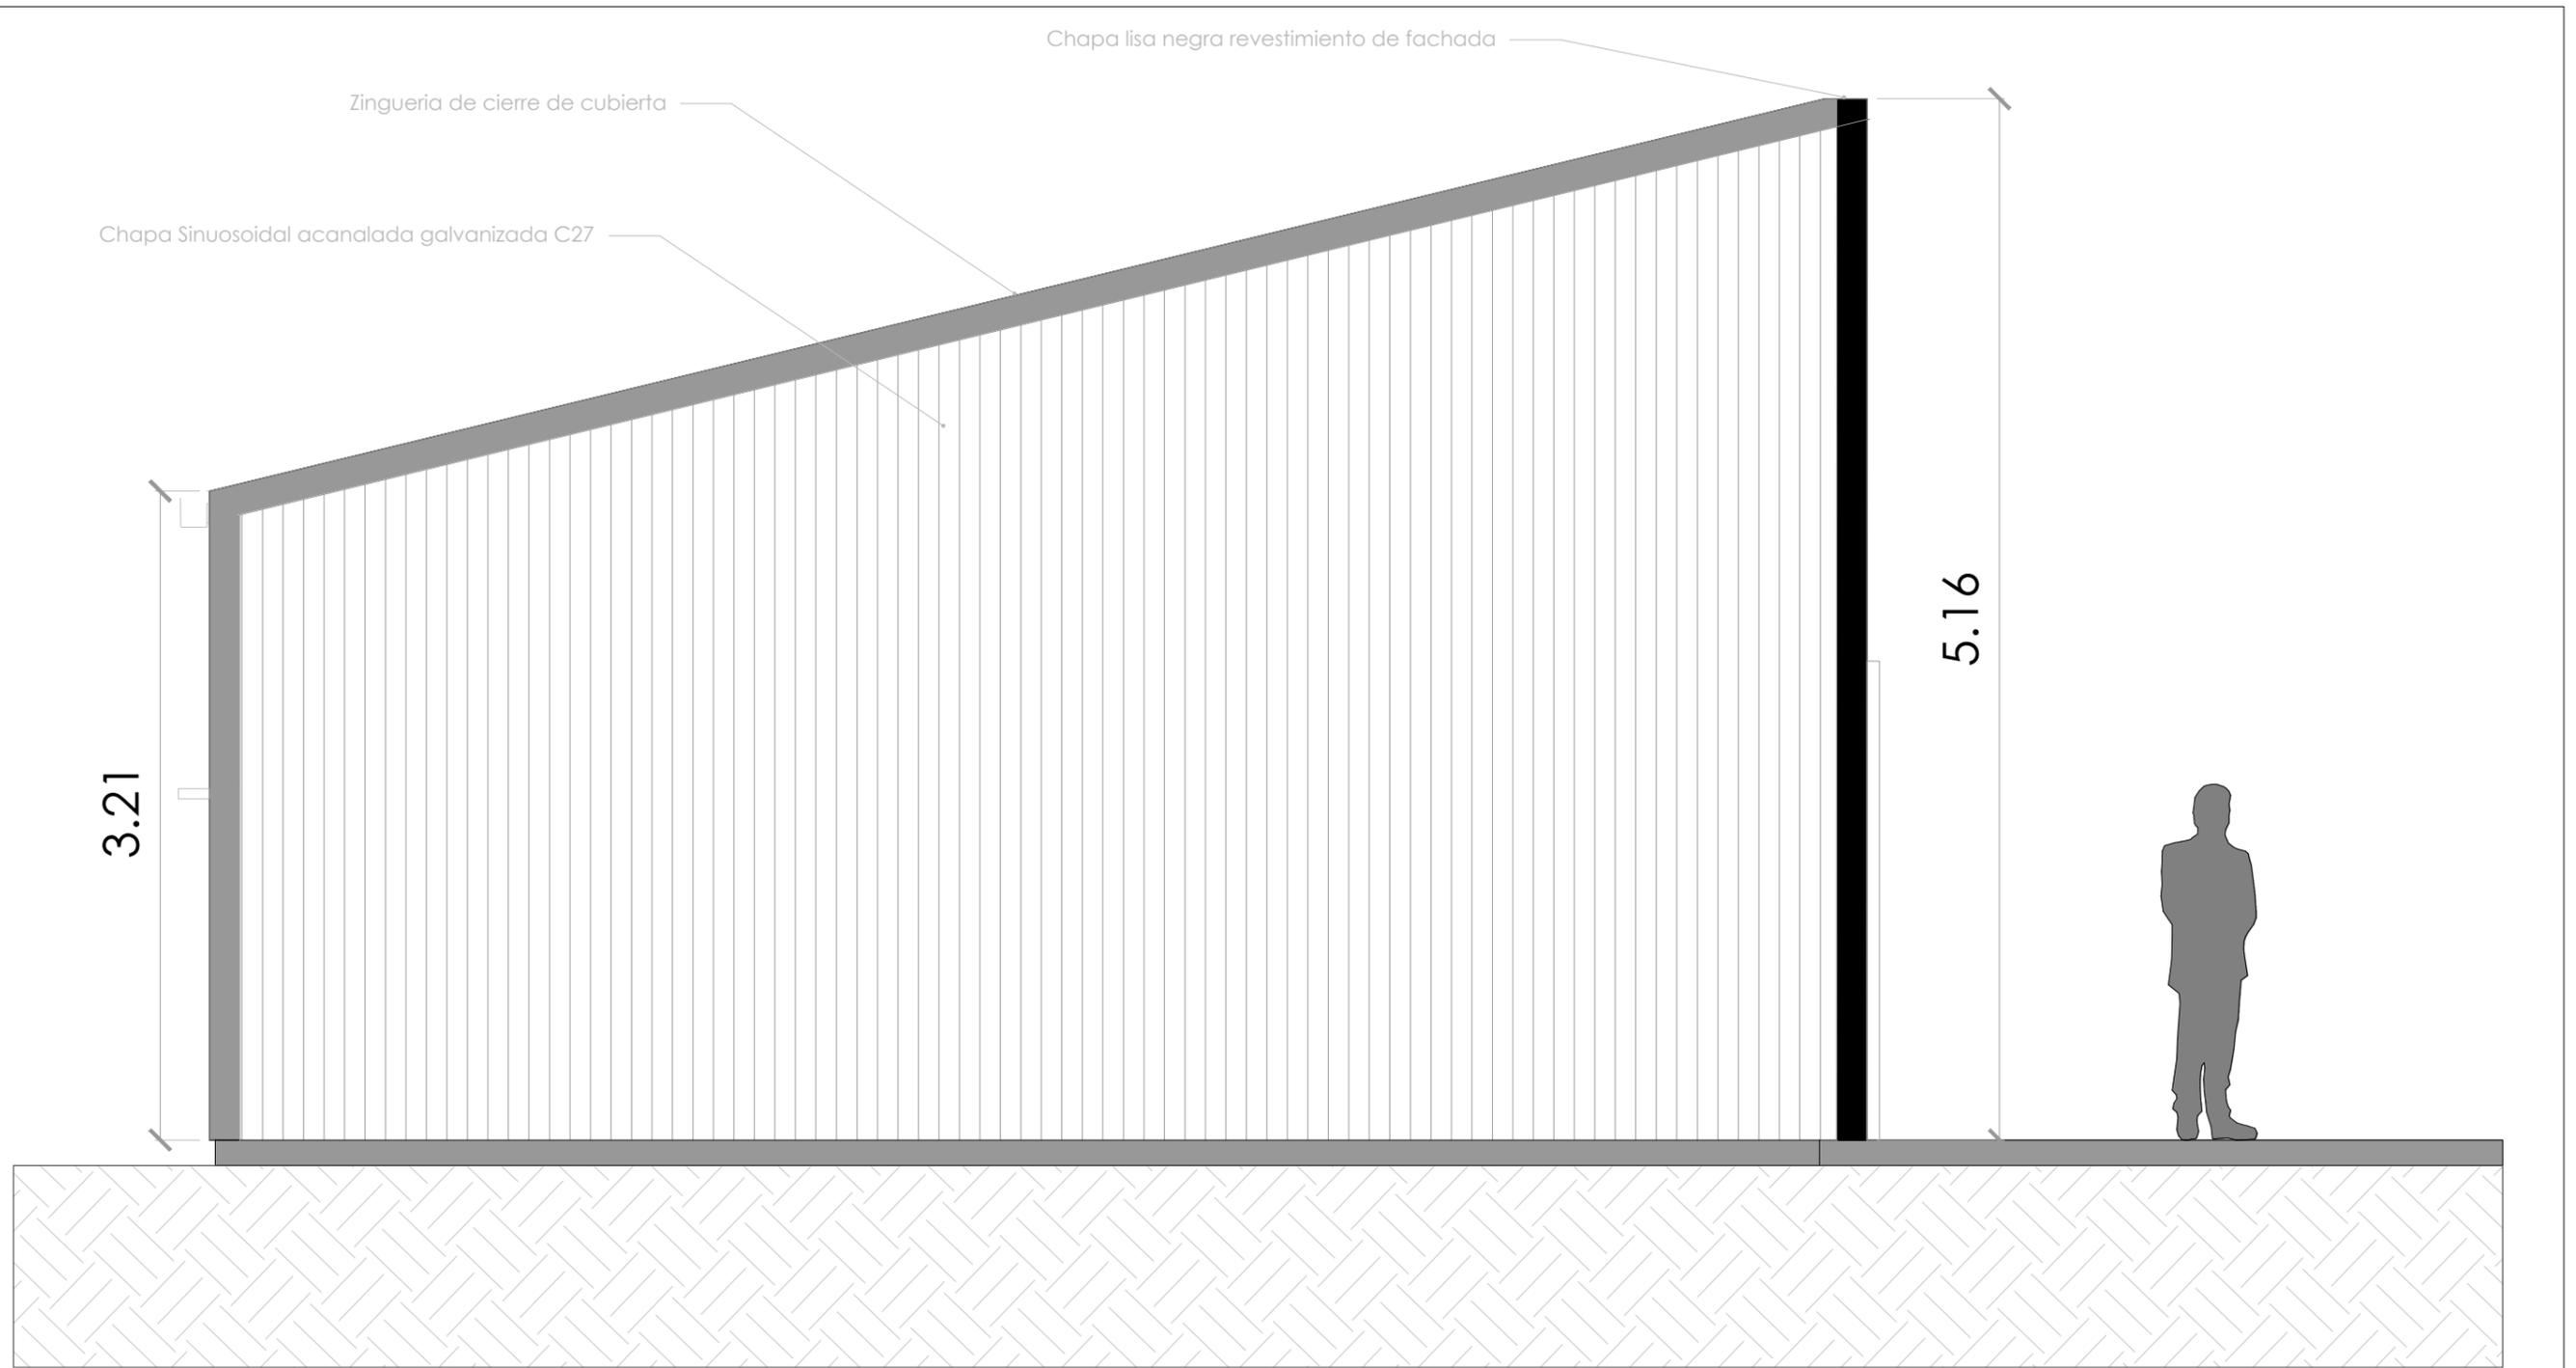

**NOTA:**

Los planos corresponden a anteproyecto, todos los perfiles, secciones y dimensiones de los elementos son estimados con el objeto de definir un precio de la instalación, no es apto para construcción, previo a su ejecución la empresa deberá realizar los planos ejecutivos conforme a cálculos y estudios necesarios, los mismos deberán ser presentado y aprobado por la inspección de obra antes de su ejecución


MINISTERIO DE AMBIENTE DE LA PROVINCIA DE BUENOS AIRES			
BUENOS AIRES PROVINCIA			
MINISTERIO DE AMBIENTE DE LA PROVINCIA DE BUENOS AIRES		PARQUE AMBIENTAL "CASA COMÚN PAPA FRANCISCO"	
Programa de Fortalecimiento de la Política Ambiental de la Provincia de Buenos Aires - Proyecto PNUD ARG/22/008		LOCALIDAD: CIUDAD EVITA PARTIDO: LA MATANZA	
RESPONSABLE ESTUDIOS PREVIOS		PLANO P.A Aula Ambiental - Vista Lateral	
COORDINACIÓN: H.L.		AREA: Según Plano General	
SUPERVISIÓN: A.S.		ESCALA S/E	N° PLANO P.A 5.6 TOTAL
FORMULACIÓN: J.M.F - F.S.		N° EXPEDIENTE: Proyecto PNUD	
N° GDEBA			

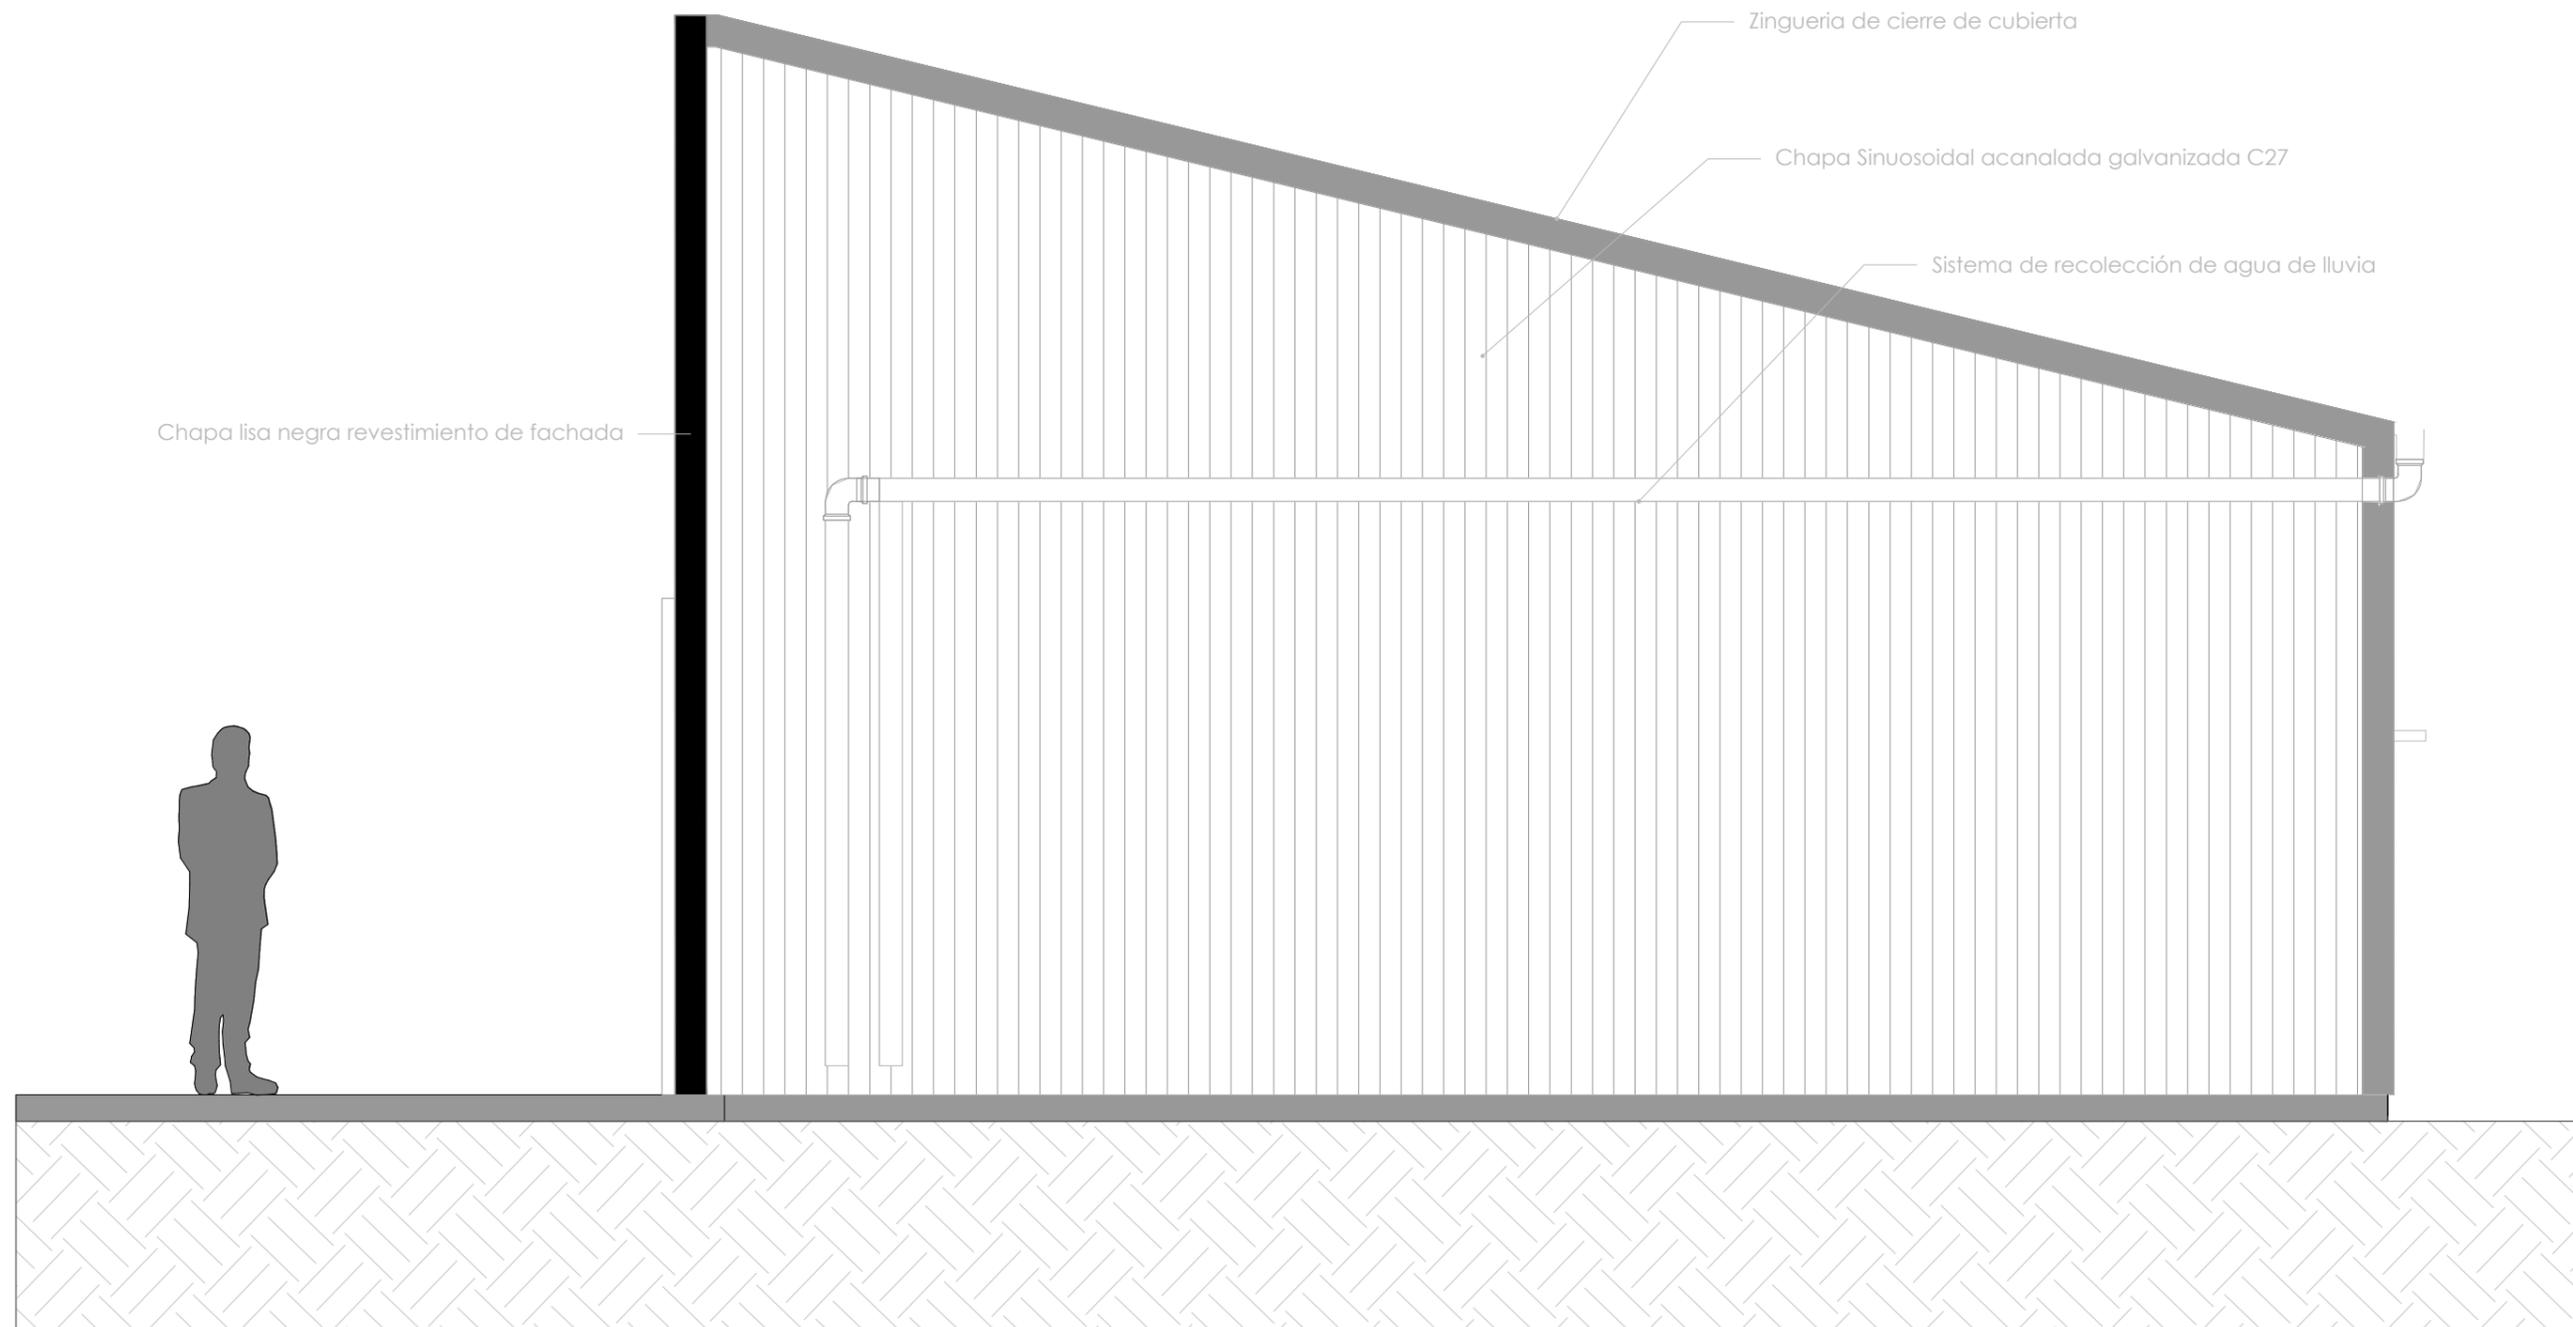

**NOTA:**

Los planos corresponden a anteproyecto, todos los perfiles, secciones y dimensiones de los elementos son estimados con el objeto de definir un precio de la instalación, no es apto para construcción, previo a su ejecución la empresa deberá realizar los planos ejecutivos conforme a cálculos y estudios necesarios, los mismos deberán ser presentado y aprobado por la inspección de obra antes de su ejecución


MINISTERIO DE AMBIENTE DE LA PROVINCIA DE BUENOS AIRES			
BUENOS AIRES PROVINCIA			
MINISTERIO DE AMBIENTE DE LA PROVINCIA DE BUENOS AIRES		PARQUE AMBIENTAL "CASA COMÚN PAPA FRANCISCO"	
Programa de Fortalecimiento de la Política Ambiental de la Provincia de Buenos Aires - Proyecto PNUD ARG/22/008		LOCALIDAD: CIUDAD EVITA PARTIDO: LA MATANZA	
RESPONSABLE ESTUDIOS PREVIOS		PLANO P.A Aula Ambiental - Vista Lateral	
COORDINACIÓN: H.L.		AREA: Según Plano General	
SUPERVISIÓN: A.S.		ESCALA S/E	N° PLANO TOTAL P.A 5.7
FORMULACIÓN: J.M.F - F.S.		N° EXPEDIENTE: Proyecto PNUD	
N° GDEBA			

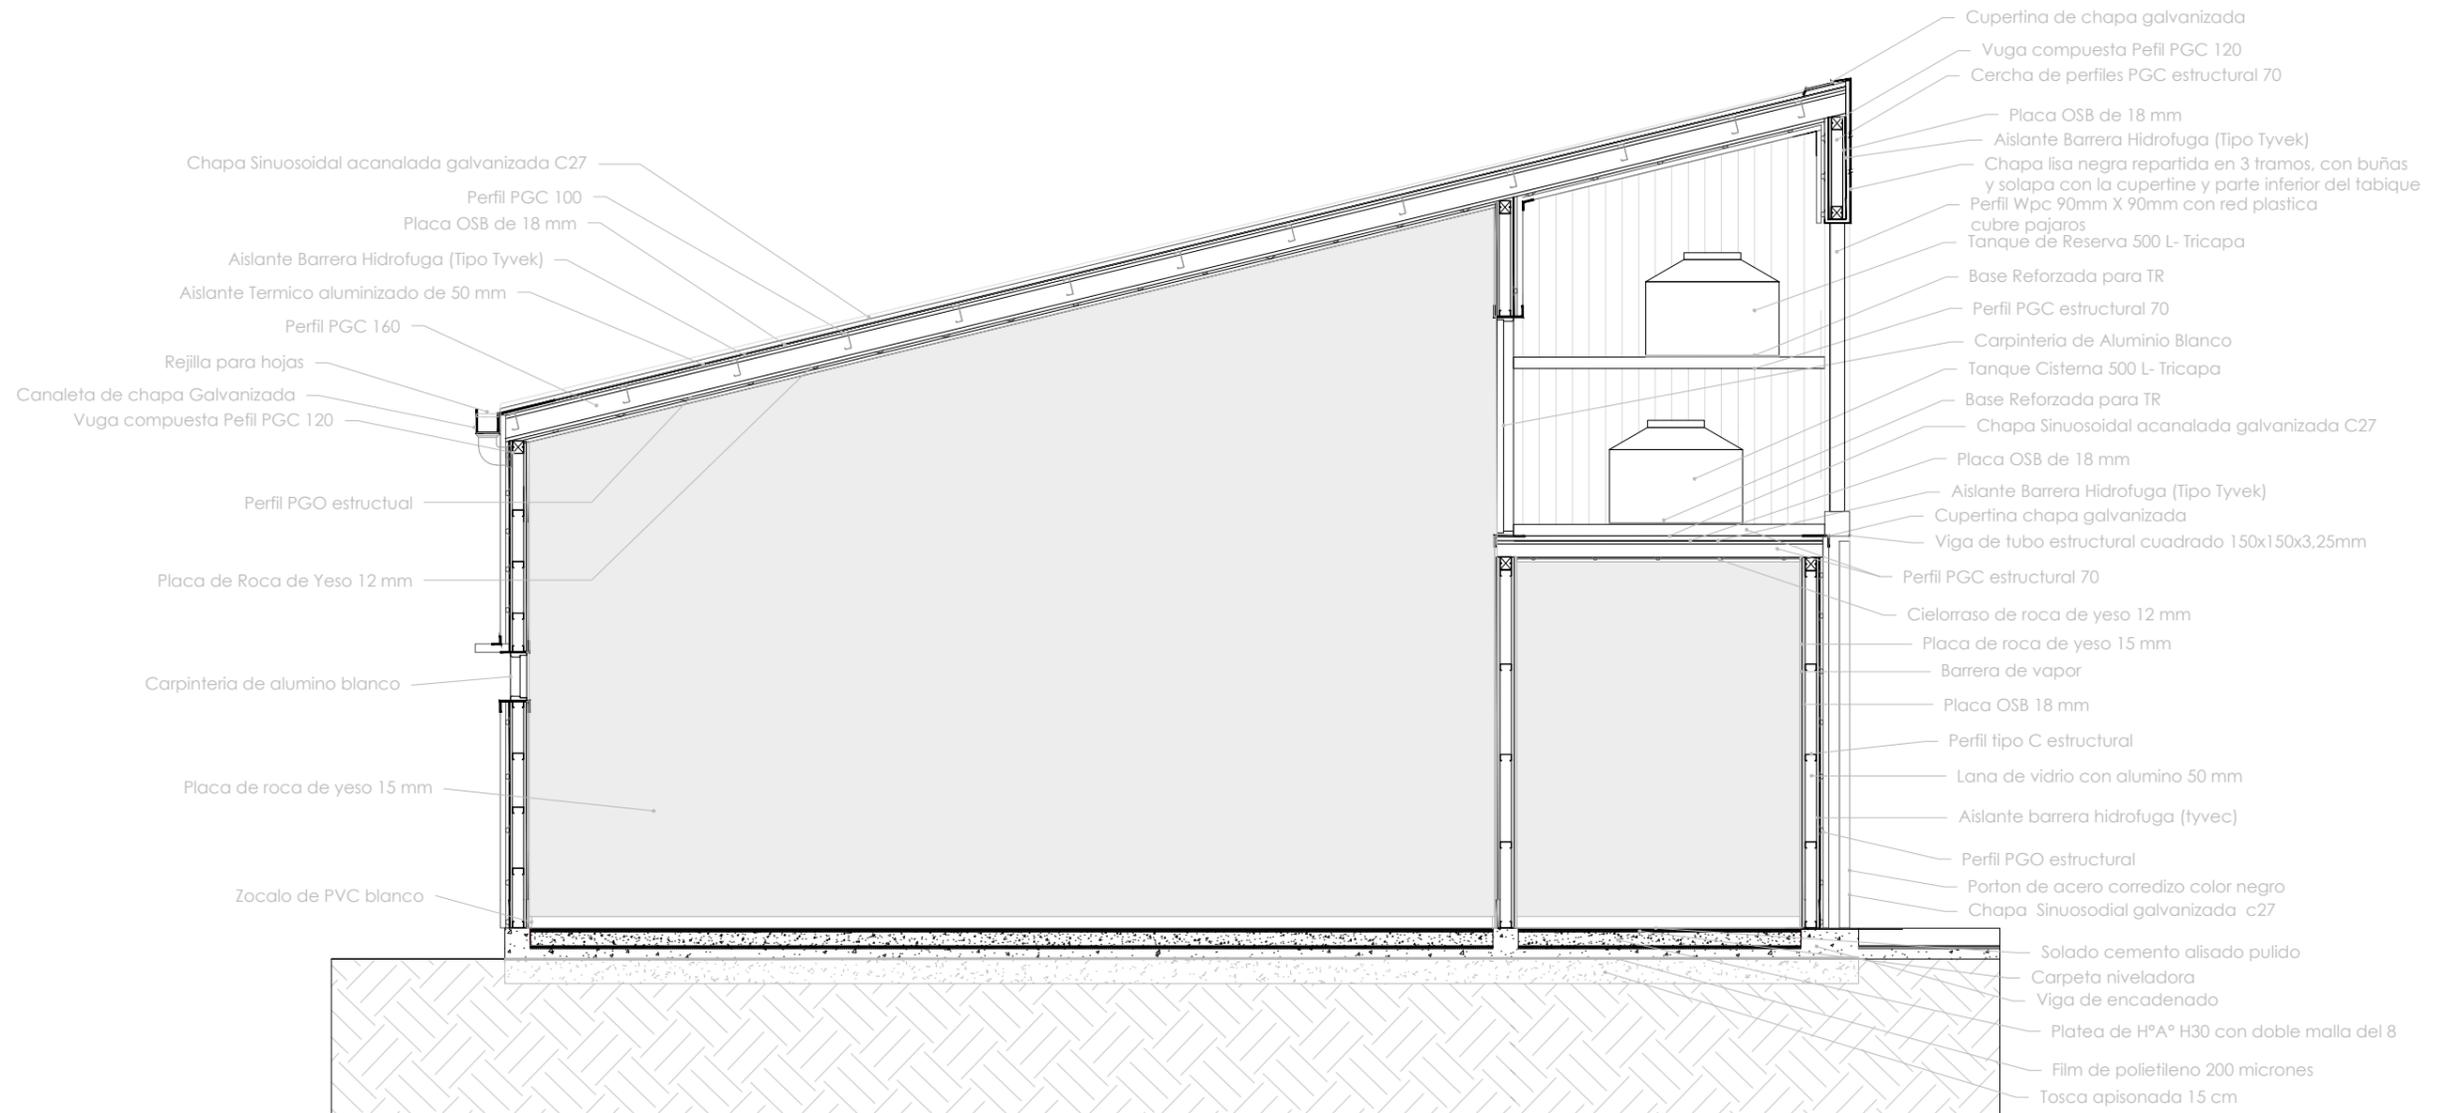

**NOTA:**

Los planos corresponden a anteproyecto, todos los perfiles, secciones y dimensiones de los elementos son estimados con el objeto de definir un precio de la instalación, no es apto para construcción, previo a su ejecución la empresa deberá realizar los planos ejecutivos conforme a cálculos y estudios necesarios, los mismos deberán ser presentado y aprobado por la inspección de obra antes de su ejecución


MINISTERIO DE AMBIENTE DE LA PROVINCIA DE BUENOS AIRES			
BUENOS AIRES PROVINCIA			
MINISTERIO DE AMBIENTE DE LA PROVINCIA DE BUENOS AIRES		PARQUE AMBIENTAL "CASA COMÚN PAPA FRANCISCO"	
Programa de Fortalecimiento de la Política Ambiental de la Provincia de Buenos Aires - Proyecto PNUD ARG/22/008		LOCALIDAD: CIUDAD EVITA PARTIDO: LA MATANZA	
RESPONSABLE ESTUDIOS PREVIOS	PLANO P.A Aula Ambiental - Corte Constructivo		
COORDINACIÓN: H.L.	AREA: Según Plano General		
SUPERVISIÓN: A.S.	ESCALA S/E	N° PLANO P.A 5.8	TOTAL
FORMULACIÓN: J.M.F - F.S.	N° EXPEDIENTE: Proyecto PNUD		
N° GDEBA			

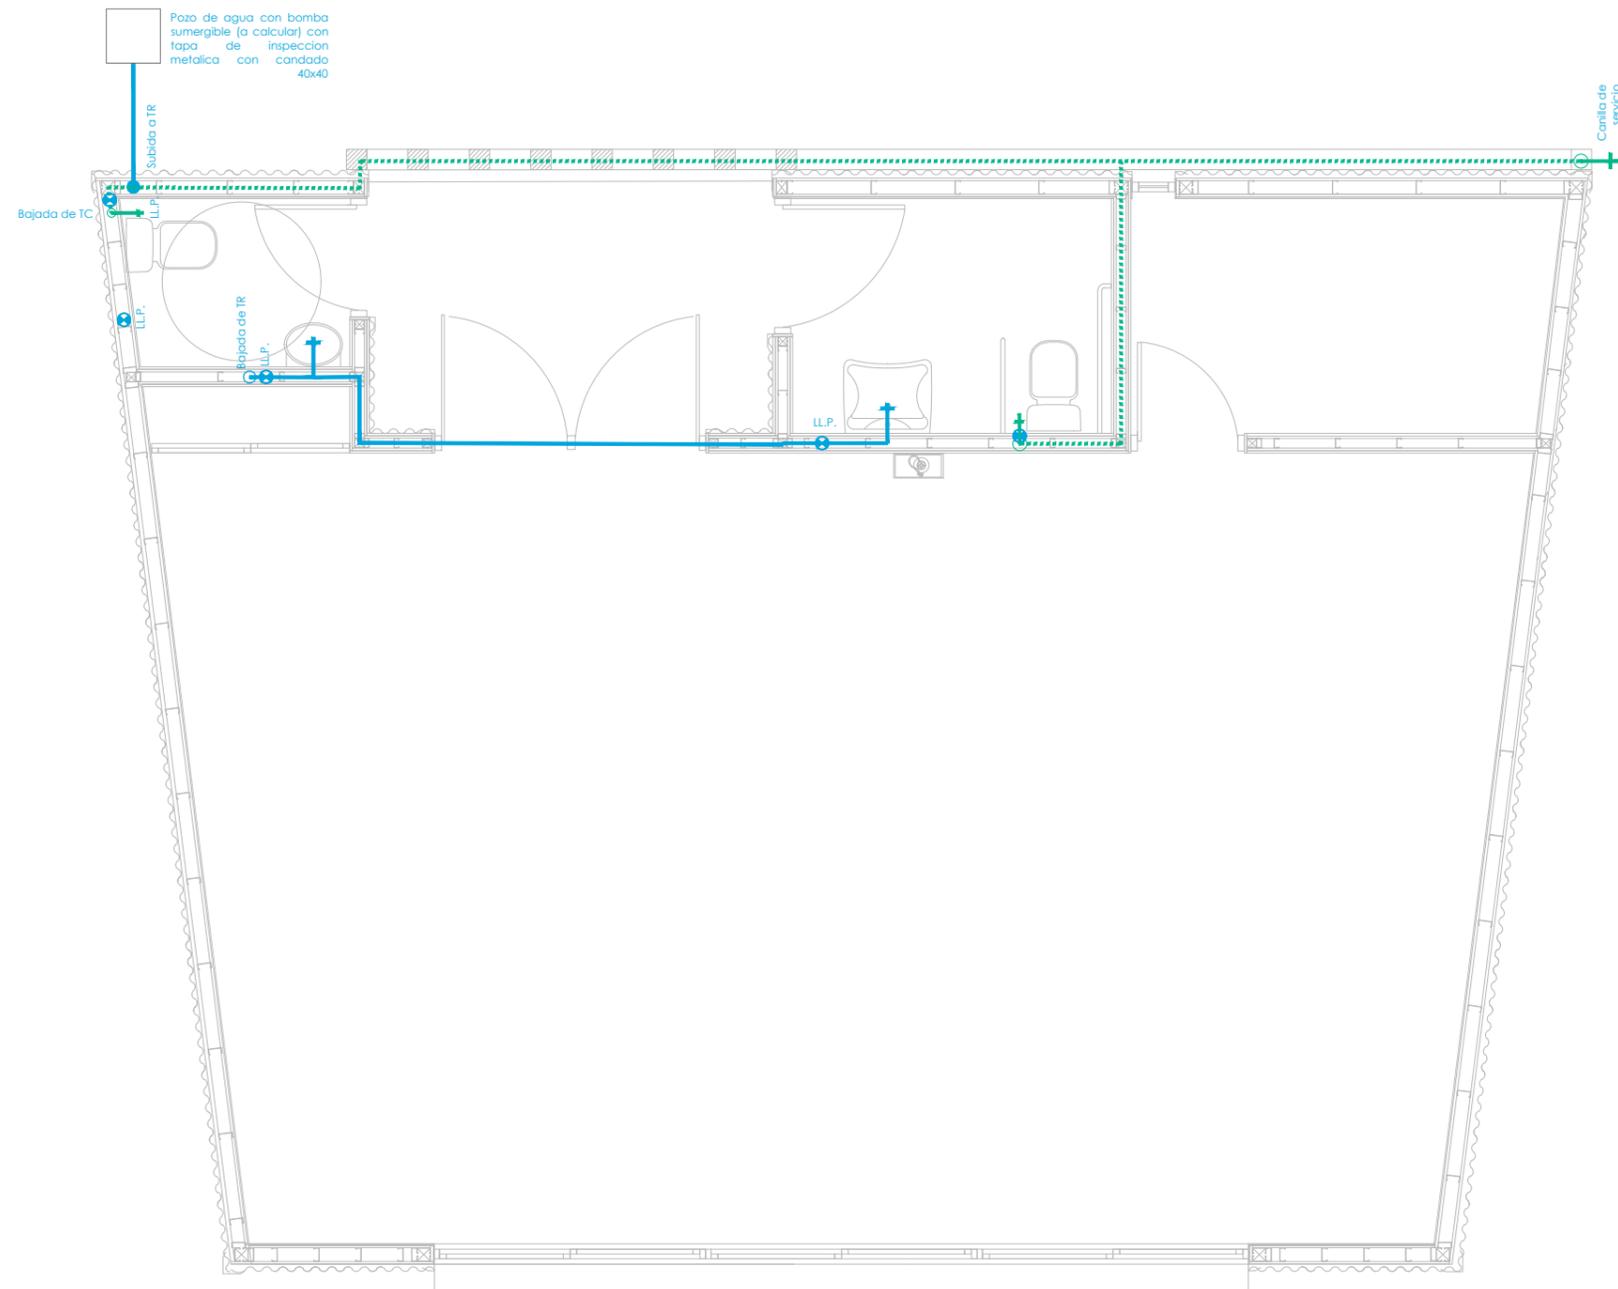

**NOTA:**

Los planos corresponden a anteproyecto, todos los perfiles, secciones y dimensiones de los elementos son estimados con el objeto de definir un precio de la instalación, no es apto para construcción, previo a su ejecución la empresa deberá realizar los planos ejecutivos conforme a cálculos y estudios necesarios, los mismos deberán ser presentado y aprobado por la inspección de obra antes de su ejecución


MINISTERIO DE AMBIENTE DE LA PROVINCIA DE BUENOS AIRES			
BUENOS AIRES PROVINCIA			
MINISTERIO DE AMBIENTE DE LA PROVINCIA DE BUENOS AIRES		PARQUE AMBIENTAL "CASA COMÚN PAPA FRANCISCO"	
Programa de Fortalecimiento de la Política Ambiental de la Provincia de Buenos Aires - Proyecto PNUD ARG/22/008		LOCALIDAD: CIUDAD EVITA PARTIDO: LA MATANZA	
RESPONSABLE ESTUDIOS PREVIOS		PLANO P.A Aula Ambiental - Planta Instalacion de Agua	
COORDINACIÓN: H.L.		AREA: Según Plano General	
SUPERVISIÓN: A.S.		ESCALA S/E	N° PLANO P.A 5.9 TOTAL
FORMULACIÓN: J.M.F - F.S.		N° EXPEDIENTE: Proyecto PNUD	
N° GDEBA			

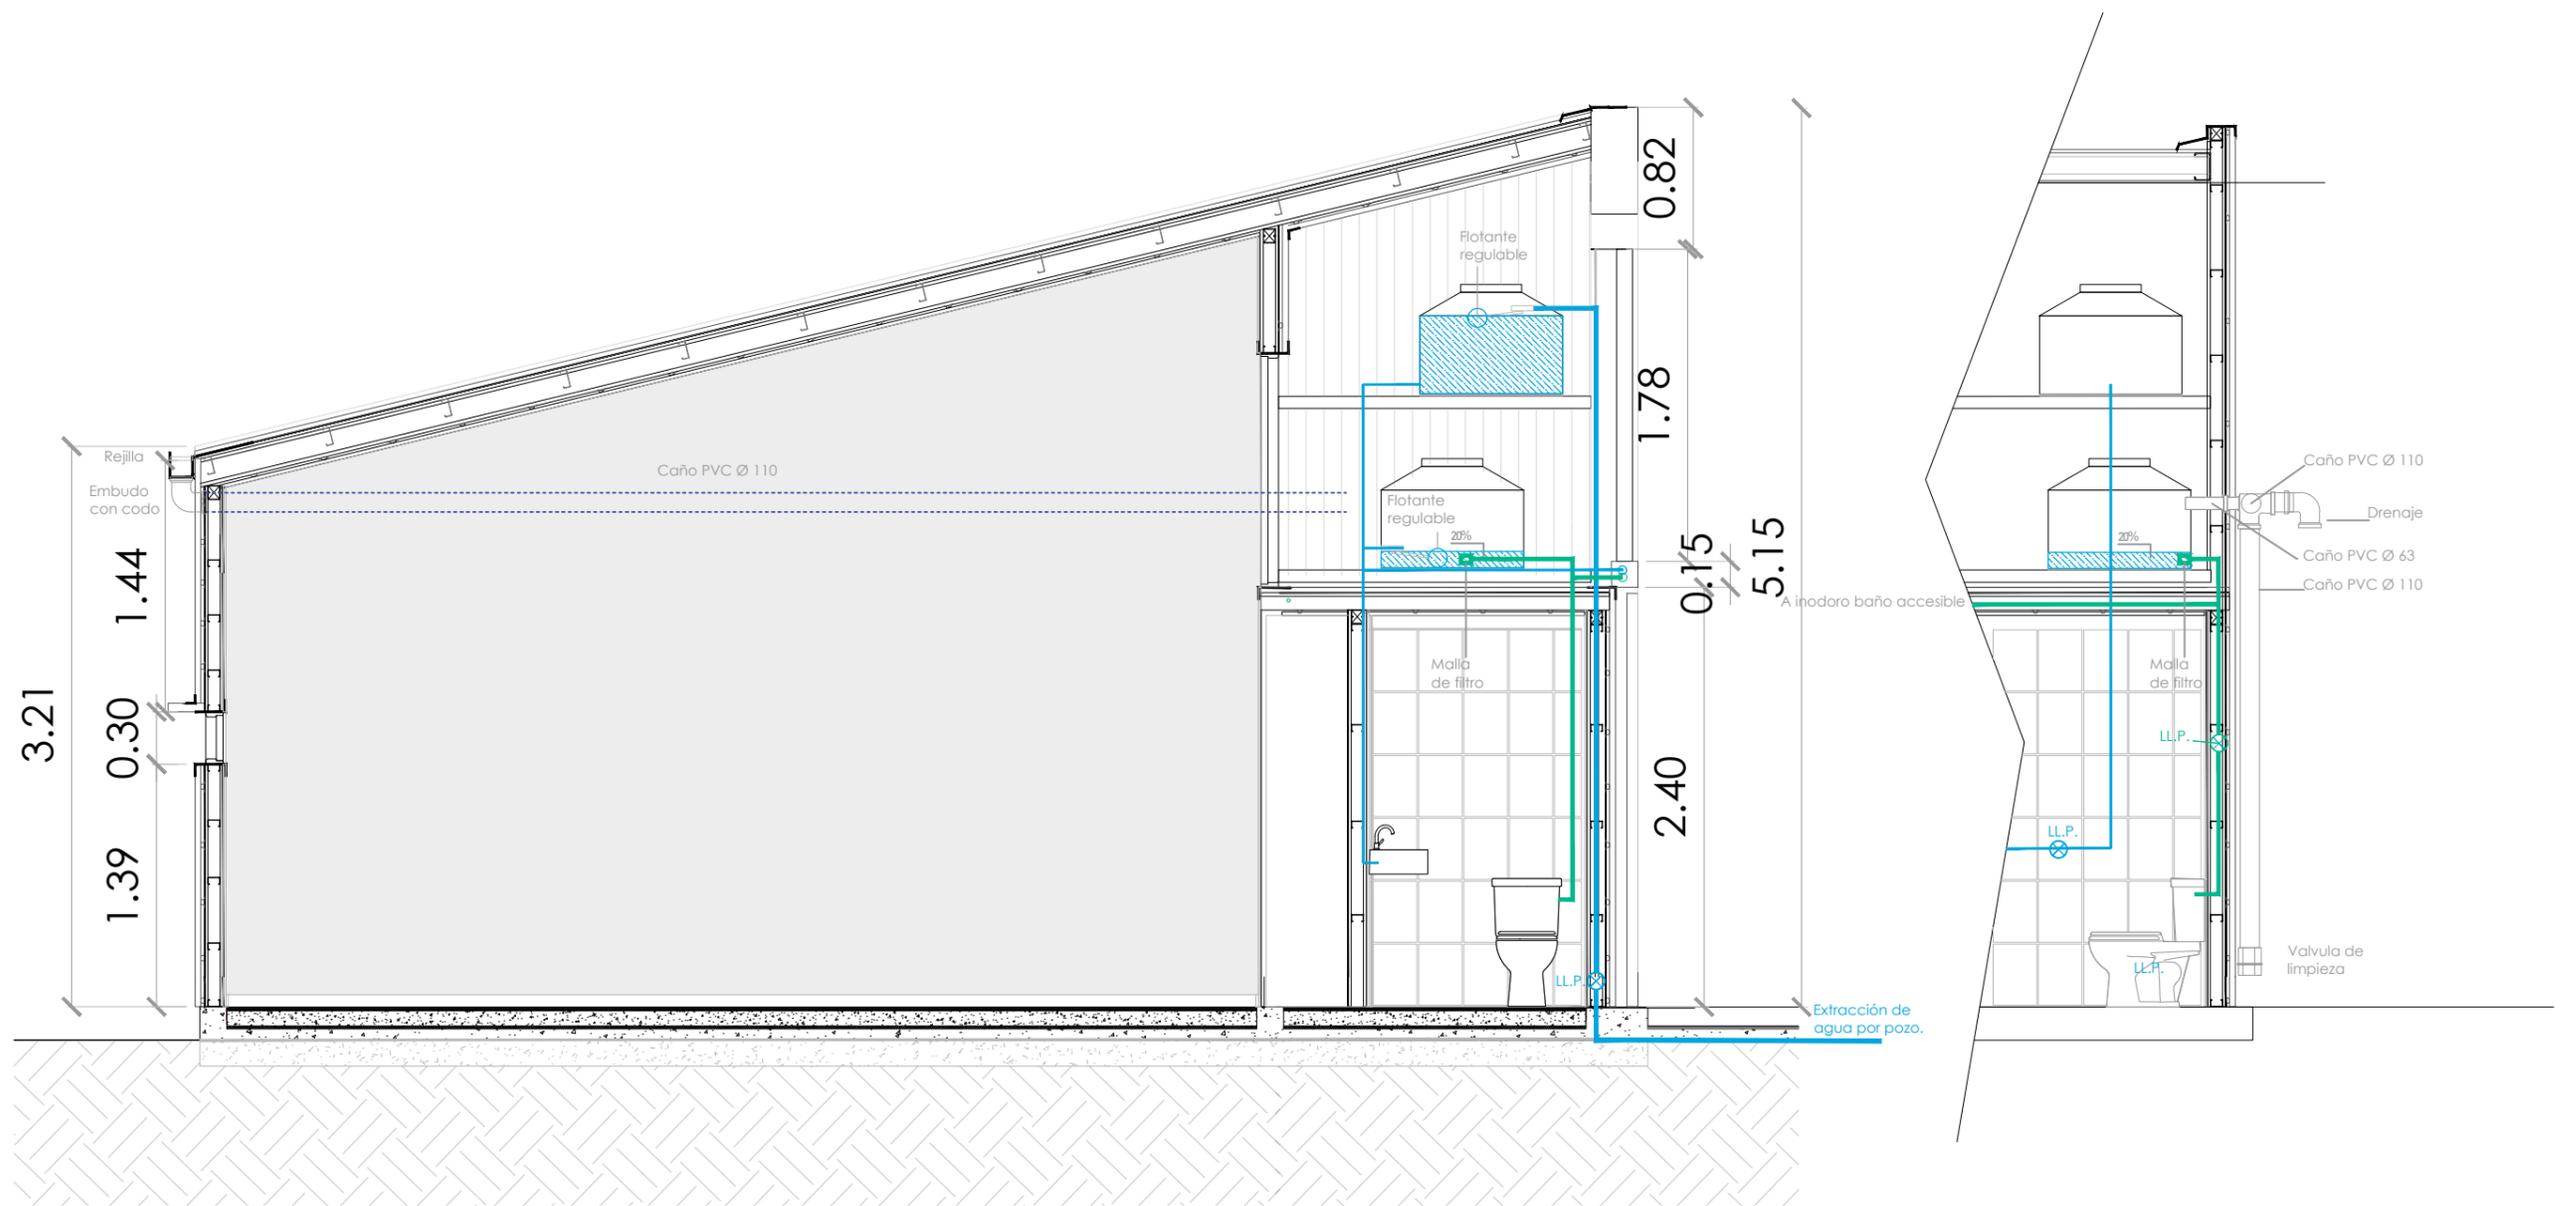

**NOTA:**

Los planos corresponden a anteproyecto, todos los perfiles, secciones y dimensiones de los elementos son estimados con el objeto de definir un precio de la instalación, no es apto para construcción, previo a su ejecución la empresa deberá realizar los planos ejecutivos conforme a cálculos y estudios necesarios, los mismos deberán ser presentado y aprobado por la inspección de obra antes de su ejecución


MINISTERIO DE AMBIENTE DE LA PROVINCIA DE BUENOS AIRES			
BUENOS AIRES PROVINCIA			
MINISTERIO DE AMBIENTE DE LA PROVINCIA DE BUENOS AIRES		PARQUE AMBIENTAL "CASA COMÚN PAPA FRANCISCO"	
Programa de Fortalecimiento de la Política Ambiental de la Provincia de Buenos Aires - Proyecto PNUD ARG/22/008		LOCALIDAD: CIUDAD EVITA PARTIDO: LA MATANZA	
RESPONSABLE ESTUDIOS PREVIOS		PLANO P.A Aula Ambiental - Corte Instalacion de Agua	
COORDINACIÓN: H.L.		AREA: Según Plano General	
SUPERVISIÓN: A.S.		ESCALA S/E	N° PLANO P.A 5.10 TOTAL
FORMULACIÓN: J.M.F - F.S.		N° EXPEDIENTE: Proyecto PNUD	
N° GDEBA			

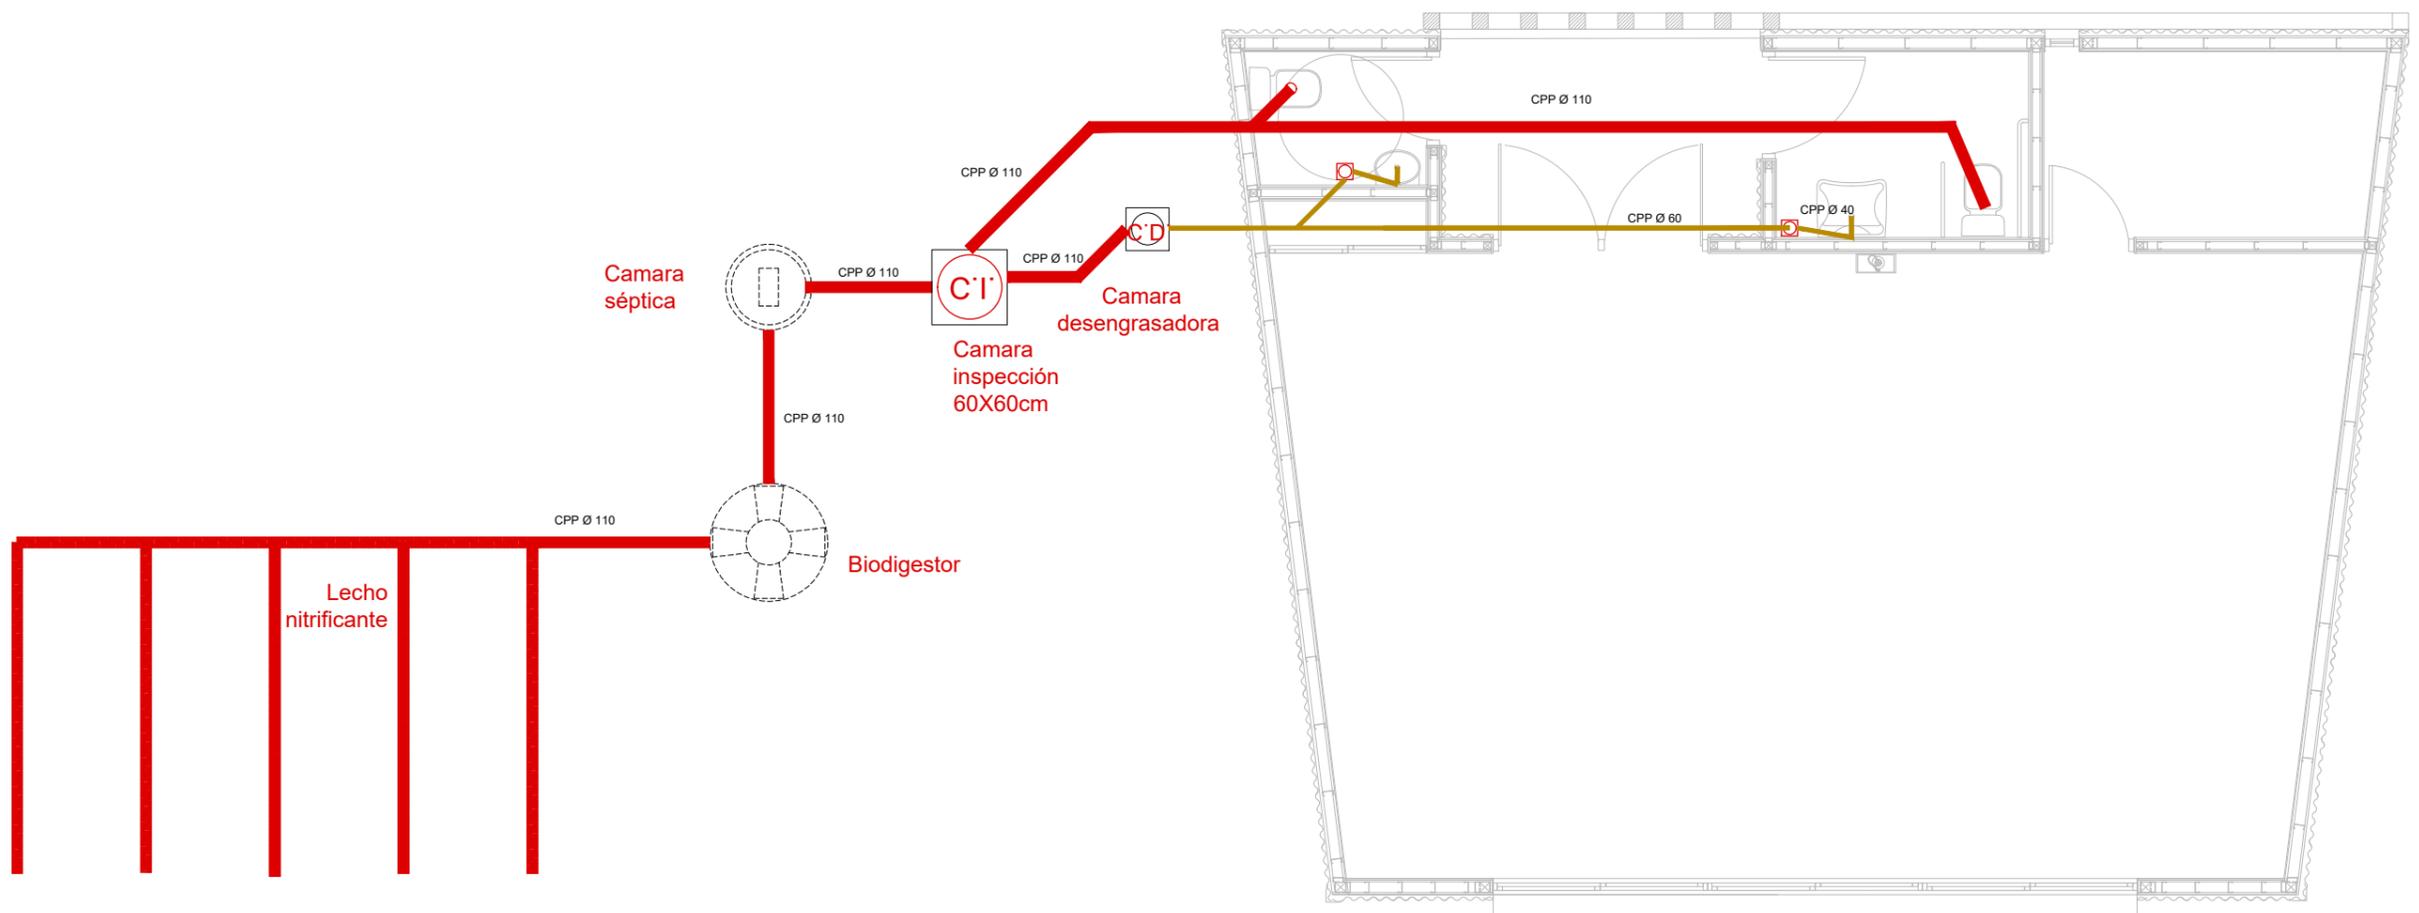

**NOTA:**

Los planos corresponden a anteproyecto, todos los perfiles, secciones y dimensiones de los elementos son estimados con el objeto de definir un precio de la instalación, no es apto para construcción, previo a su ejecución la empresa deberá realizar los planos ejecutivos conforme a cálculos y estudios necesarios, los mismos deberán ser presentado y aprobado por la inspección de obra antes de su ejecución

MINISTERIO DE AMBIENTE DE LA PROVINCIA DE BUENOS AIRES			
BUENOS AIRES PROVINCIA			
MINISTERIO DE AMBIENTE DE LA PROVINCIA DE BUENOS AIRES		PARQUE AMBIENTAL "CASA COMÚN PAPA FRANCISCO"	
Programa de Fortalecimiento de la Política Ambiental de la Provincia de Buenos Aires - Proyecto PNUD ARG/22/008		LOCALIDAD: CIUDAD EVITA PARTIDO: LA MATANZA	
RESPONSABLE ESTUDIOS PREVIOS		PLANO P.A Aula Ambiental - Planta Instalacion Cloacal	
COORDINACIÓN: H.L.		AREA: Según Plano General	
SUPERVISIÓN: A.S.		ESCALA S/E	N° PLANO TOTAL P.A 5.11
FORMULACIÓN: J.M.F - F.S.		N° EXPEDIENTE: Proyecto PNUD	
N° GDEBA			

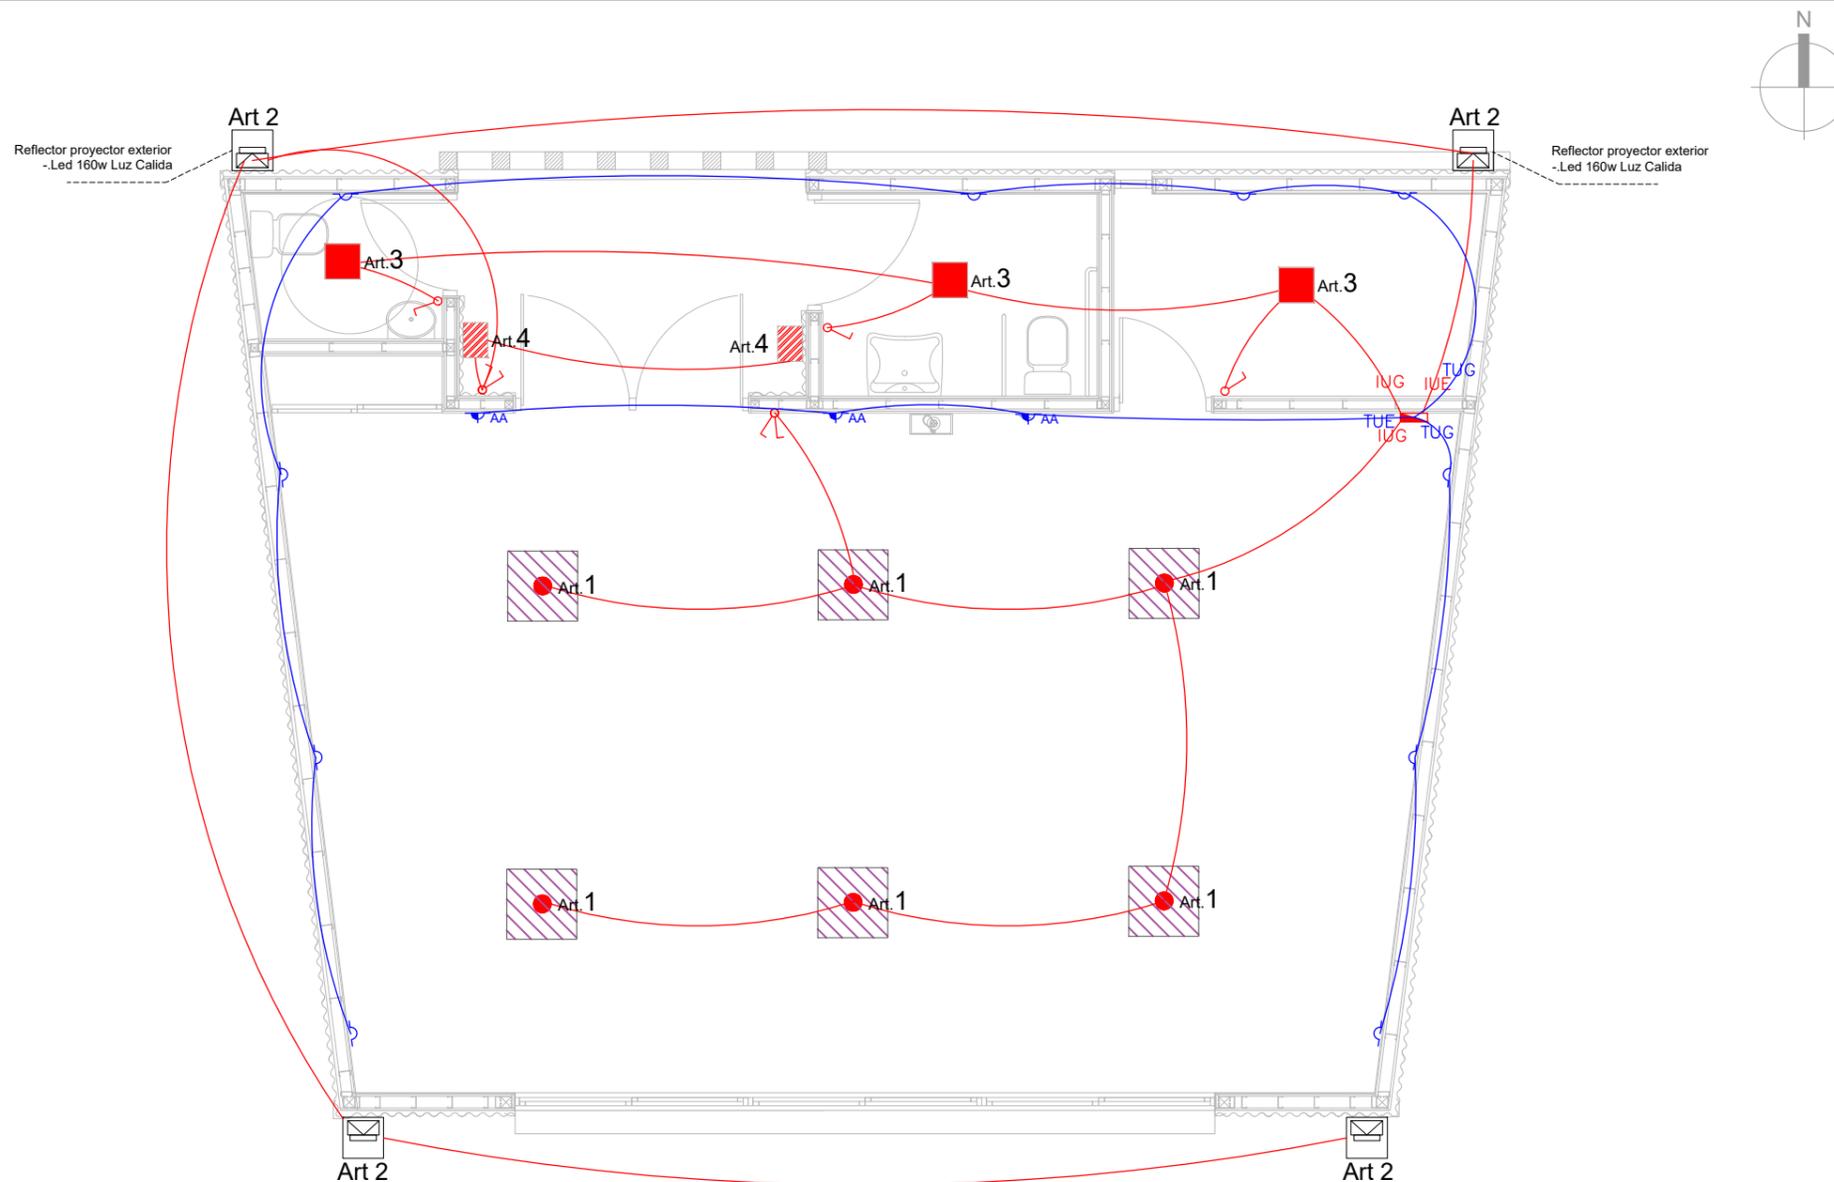

## REFERENCIAS

-  Art 1: Panel Led 60x60 Cm Plafon 50w
-  Art 2: Reflector proyector exterior -.Led 160w Luz Calida
-  Art 3: Plafón Cuadrado Led 24w Blanco Frío 30x30
-  Art 4:Artefacto de pared para led tipo WING II Pr 608 de LUCCIOLA o similar.

### NOTA:

Los planos corresponden a anteproyecto, todos los perfiles, secciones y dimensiones de los elementos son estimados con el objeto de definir un precio de la instalación, no es apto para construcción, previo a su ejecución la empresa deberá realizar los planos ejecutivos conforme a cálculos y estudios necesarios, los mismos deberán ser presentado y aprobado por la inspección de obra antes de su ejecución

MINISTERIO DE AMBIENTE DE LA PROVINCIA DE BUENOS AIRES			
BUENOS AIRES PROVINCIA			
MINISTERIO DE AMBIENTE DE LA PROVINCIA DE BUENOS AIRES		PARQUE AMBIENTAL "CASA COMÚN PAPA FRANCISCO"	
Programa de Fortalecimiento de la Política Ambiental de la Provincia de Buenos Aires - Proyecto PNUD ARG/22/008		LOCALIDAD: CIUDAD EVITA PARTIDO: LA MATANZA	
RESPONSABLE ESTUDIOS PREVIOS		PLANO P.A Aula Ambiental - Planta Instalacion Electrica	
COORDINACIÓN: H.L.		AREA: Según Plano General	
SUPERVISIÓN: A.S.		ESCALA S/E	N° PLANO P.A 5.12
FORMULACIÓN: J.M.F - F.S.		N° EXPEDIENTE: Proyecto PNUD	
N° GDEBA			

# ABERTURAS

DESIGNACIÓN	P01	P02	P02	V01	V02	V03	R01
TIPO DE ABERTURA	PUERTA DOBLE DE ABRIR	PUERTA DE ABRIR	PUERTA DE ABRIR	VENTANA TIPO BANDEROLA	VENTANA TIPO CORREDIZA	VENTANA TIPO CORREDIZA	PORTON HIERRO - CORREDIZO
CANTIDAD	1 UNIDAD	2 UNIDADES	1 UNIDADES	1 UNIDAD	3 UNIDADES	4 UNIDADES	1 UNIDADES
UBICACIÓN	ACCESO AULA	BAÑO Y OFICINA	BAÑO DISCAPACITADOS	OFICINA	AULA/FACHADA TRASERA	AULA/ENTREPISO	AULA ACCESO
REPRESENTACIÓN							
CARACTERÍSTICAS	<ul style="list-style-type: none"> <li>-Puertas Aluminio Doble Hoja 200x210 Vidrio 4mm</li> <li>-Medida final con marcos de 2,00 x 2,10 mts</li> <li>-Hoja Reforzada de 36 mm.</li> <li>-Marco de 75 mm</li> <li>-Tres Bisagras Reforzadas.</li> <li>-Cerradura doble paleta de seguridad.</li> <li>-Vidrio colocado de 4 mm transparente.</li> <li>-Pintura e-poxy blanca libre de mantenimiento.</li> </ul>	<ul style="list-style-type: none"> <li>-Puerta Aluminio Blanco 90x200 Ciega</li> <li>-Puerta de Aluminio de 0,90 x 2,00 mts medida final con marcos.</li> <li>-Hoja Reforzada de 36 mm.</li> <li>-Marco de 75 mm.</li> <li>-Tres Bisagras Reforzadas.</li> <li>-Cerradura simple paleta de seguridad.</li> <li>-Pintura e-poxy blanca libre de mantenimiento.</li> </ul>	<ul style="list-style-type: none"> <li>-Puertas Aluminio Blanco 100x200 Ciega</li> <li>-Puerta de Aluminio de 1,00 x 2,00 mts medida final con marcos.</li> <li>-Hoja Reforzada de 36 mm.</li> <li>-Marco de 75 mm</li> <li>-Tres Bisagras Reforzadas.</li> <li>-Cerradura simple paleta de seguridad.</li> <li>-Pintura e-poxy blanca libre de mantenimiento.</li> </ul>	<ul style="list-style-type: none"> <li>-Ventana Aluminio Blanco 30x200 tipo banderola</li> <li>-Vidrio colocado Float 4 mm.</li> <li>-Aldaba central con cuerpo metálico.</li> <li>-1 paño fijo/ 1 paño abatible</li> <li>-Felpa</li> <li>-Topes de goma</li> <li>-Tiradores en las hojas de pvc</li> <li>-Pintura e-Poxy blanca libre de mantenimiento.</li> </ul>	<ul style="list-style-type: none"> <li>-Ventana Aluminio Blanco 200x30 corrediza</li> <li>-Vidrio colocado Float 4 mm.</li> <li>-Aldaba central con cuerpo metálico.</li> <li>-Ruedas rulemanes</li> <li>-Paños corredizos</li> <li>-Felpa</li> <li>-Topes de goma</li> <li>-Tiradores en las hojas de pvc</li> <li>-Pintura e-Poxy blanca libre de mantenimiento.</li> </ul>	<ul style="list-style-type: none"> <li>-Ventana Aluminio Blanco 200x130 corrediza</li> <li>-Vidrio colocado Float 4 mm.</li> <li>-Aldaba central con cuerpo metálico.</li> <li>-Ruedas rulemanes</li> <li>-Paños corredizos</li> <li>-Felpa</li> <li>-Topes de goma</li> <li>-Tiradores en las hojas de pvc</li> <li>-Pintura e-Poxy blanca libre de mantenimiento.</li> </ul>	<ul style="list-style-type: none"> <li>-Portón corredizo de hierro negro</li> <li>-Medida 3.00 x 2.50 mt.</li> <li>-Estructura del bastidor perimetral conformada por tubulares de hierro sección 50x50x2 mm</li> <li>-Refuerzos centrados en tubular de hierro sección 50x50x2 mm.</li> <li>-Ruedas 80 mm.</li> <li>-Topes en apertura y cierre.</li> <li>-terminación fondo antióxido y esmalte sintético (color negro).</li> </ul>

## NOTA:

Los planos corresponden a anteproyecto, todos los perfiles, secciones y dimensiones de los elementos son estimados con el objeto de definir un precio de la instalación, no es apto para construcción, previo a su ejecución la empresa deberá realizar los planos ejecutivos conforme a cálculos y estudios necesarios, los mismos deberán ser presentado y aprobado por la inspección de obra antes de su ejecución

MINISTERIO DE AMBIENTE DE LA PROVINCIA DE BUENOS AIRES			
BUENOS AIRES PROVINCIA			
MINISTERIO DE AMBIENTE DE LA PROVINCIA DE BUENOS AIRES	PARQUE AMBIENTAL "CASA COMÚN PAPA FRANCISCO"		
Programa de Fortalecimiento de la Política Ambiental de la Provincia de Buenos Aires - Proyecto PNUD ARG/22/008	LOCALIDAD: CIUDAD EVITA PARTIDO: LA MATANZA		
RESPONSABLE ESTUDIOS PREVIOS	PLANO P.A Aula Ambiental - Planilla de Carpinterías		
COORDINACIÓN: H.L.	AREA: Según Plano General		
SUPERVISIÓN: A.S.	ESCALA S/E	N° PLANO P.A 5.13	TOTAL
FORMULACIÓN: J.M.F - F.S.	N° EXPEDIENTE: Proyecto PNUD		
N° GDEBA			



GOBIERNO DE LA PROVINCIA DE BUENOS AIRES  
2024 - Año del 75° Aniversario de la gratuidad universitaria en la República Argentina

**Hoja Adicional de Firmas**  
**Plano Importado**

**Número:**

**Referencia:** Planos Proyecto Parque Ambiental La Matanza

---

El documento fue importado por el sistema GEDO con un total de 30 pagina/s.