



NOTA:

Los planos corresponden a anteproyecto, previo a la ejecución de obra se deberá presentar el proyecto ejecutivo y calculo estructural por parte de la contratista respetando el diseño propuesto en la licitación. Previo a iniciar los trabajos deberá estar aprobado por la inspección de obra.

MINISTERIO DE AMBIENTE DE LA PROVINCIA DE BUENOS AIRES

BUENOS AIRES PROVINCIA

PROYECTO		OBRA:	
MINISTERIO DE AMBIENTE DE LA PROVINCIA DE BUENOS AIRES		PARQUE AMBIENTAL BAHIA BLANCA	
Programa de Fortalecimiento de la Política Ambiental de la Provincia de Buenos Aires - Proyecto PNUD ARG/22/008		LOCALIDAD: BAHIA BLANCA	
RESPONSABLE ESTUDIOS PREVIOS		PARTIDO: BAHIA BLANCA	
COORDINACIÓN: H.L.		PLANO	
SUPERVISIÓN: A.S.		Plano de demoliciones	
FORMULACIÓN: J.M.F		AREA: Plano general existencias	N° PLANO
N° GDEBA		ESCALA: SIN ESCALA	1.1
		N° EXPEDIENTE: Proyecto PNUD	TOTAL
			-



REFERENCIAS SOLADOS:

-  -Solado de piedra granza ceramica roja
-  - Solado de Hormigón peinado
-  -Solado Bloque de Hormigón
-  -Solado de cesped sintético

REFERENCIAS DE MOBILIARIOS:


-  -Banco de Hormigon revestido con WPC sin respaldo
-  -Banco de Hormigon revestido con WPC con respaldo
-  -Cesto metalico revestido con WPC

NOTA:
 Los planos corresponden a anteproyecto, previo a la ejecución de obra se deberá presentar el proyecto ejecutivo y calculo estructural por parte de la contratista respetando el diseño propuesto en la licitación. Previo a iniciar los trabajos deberá estar aprobado por la inspección de obra.

MINISTERIO DE AMBIENTE DE LA PROVINCIA DE BUENOS AIRES

BUENOS AIRES PROVINCIA

PROYECTO		OBRA:	
MINISTERIO DE AMBIENTE DE LA PROVINCIA DE BUENOS AIRES		PARQUE AMBIENTAL BAHIA BLANCA	
Programa de Fortalecimiento de la Política Ambiental de la Provincia de Buenos Aires - Proyecto PNUD ARG/22/008		LOCALIDAD: BAHIA BLANCA	
RESPONSABLE ESTUDIOS PREVIOS		PARTIDO: BAHIA BLANCA	
COORDINACIÓN: H.L.		PLANO Sector 1	
SUPERVISIÓN: A.S.		AREA: Plano general	N° PLANO 2.2
FORMULACIÓN: J.M.F		ESCALA: SIN ESCALA	TOTAL -
N° GDEBA		N° EXPEDIENTE: Proyecto PNUD	

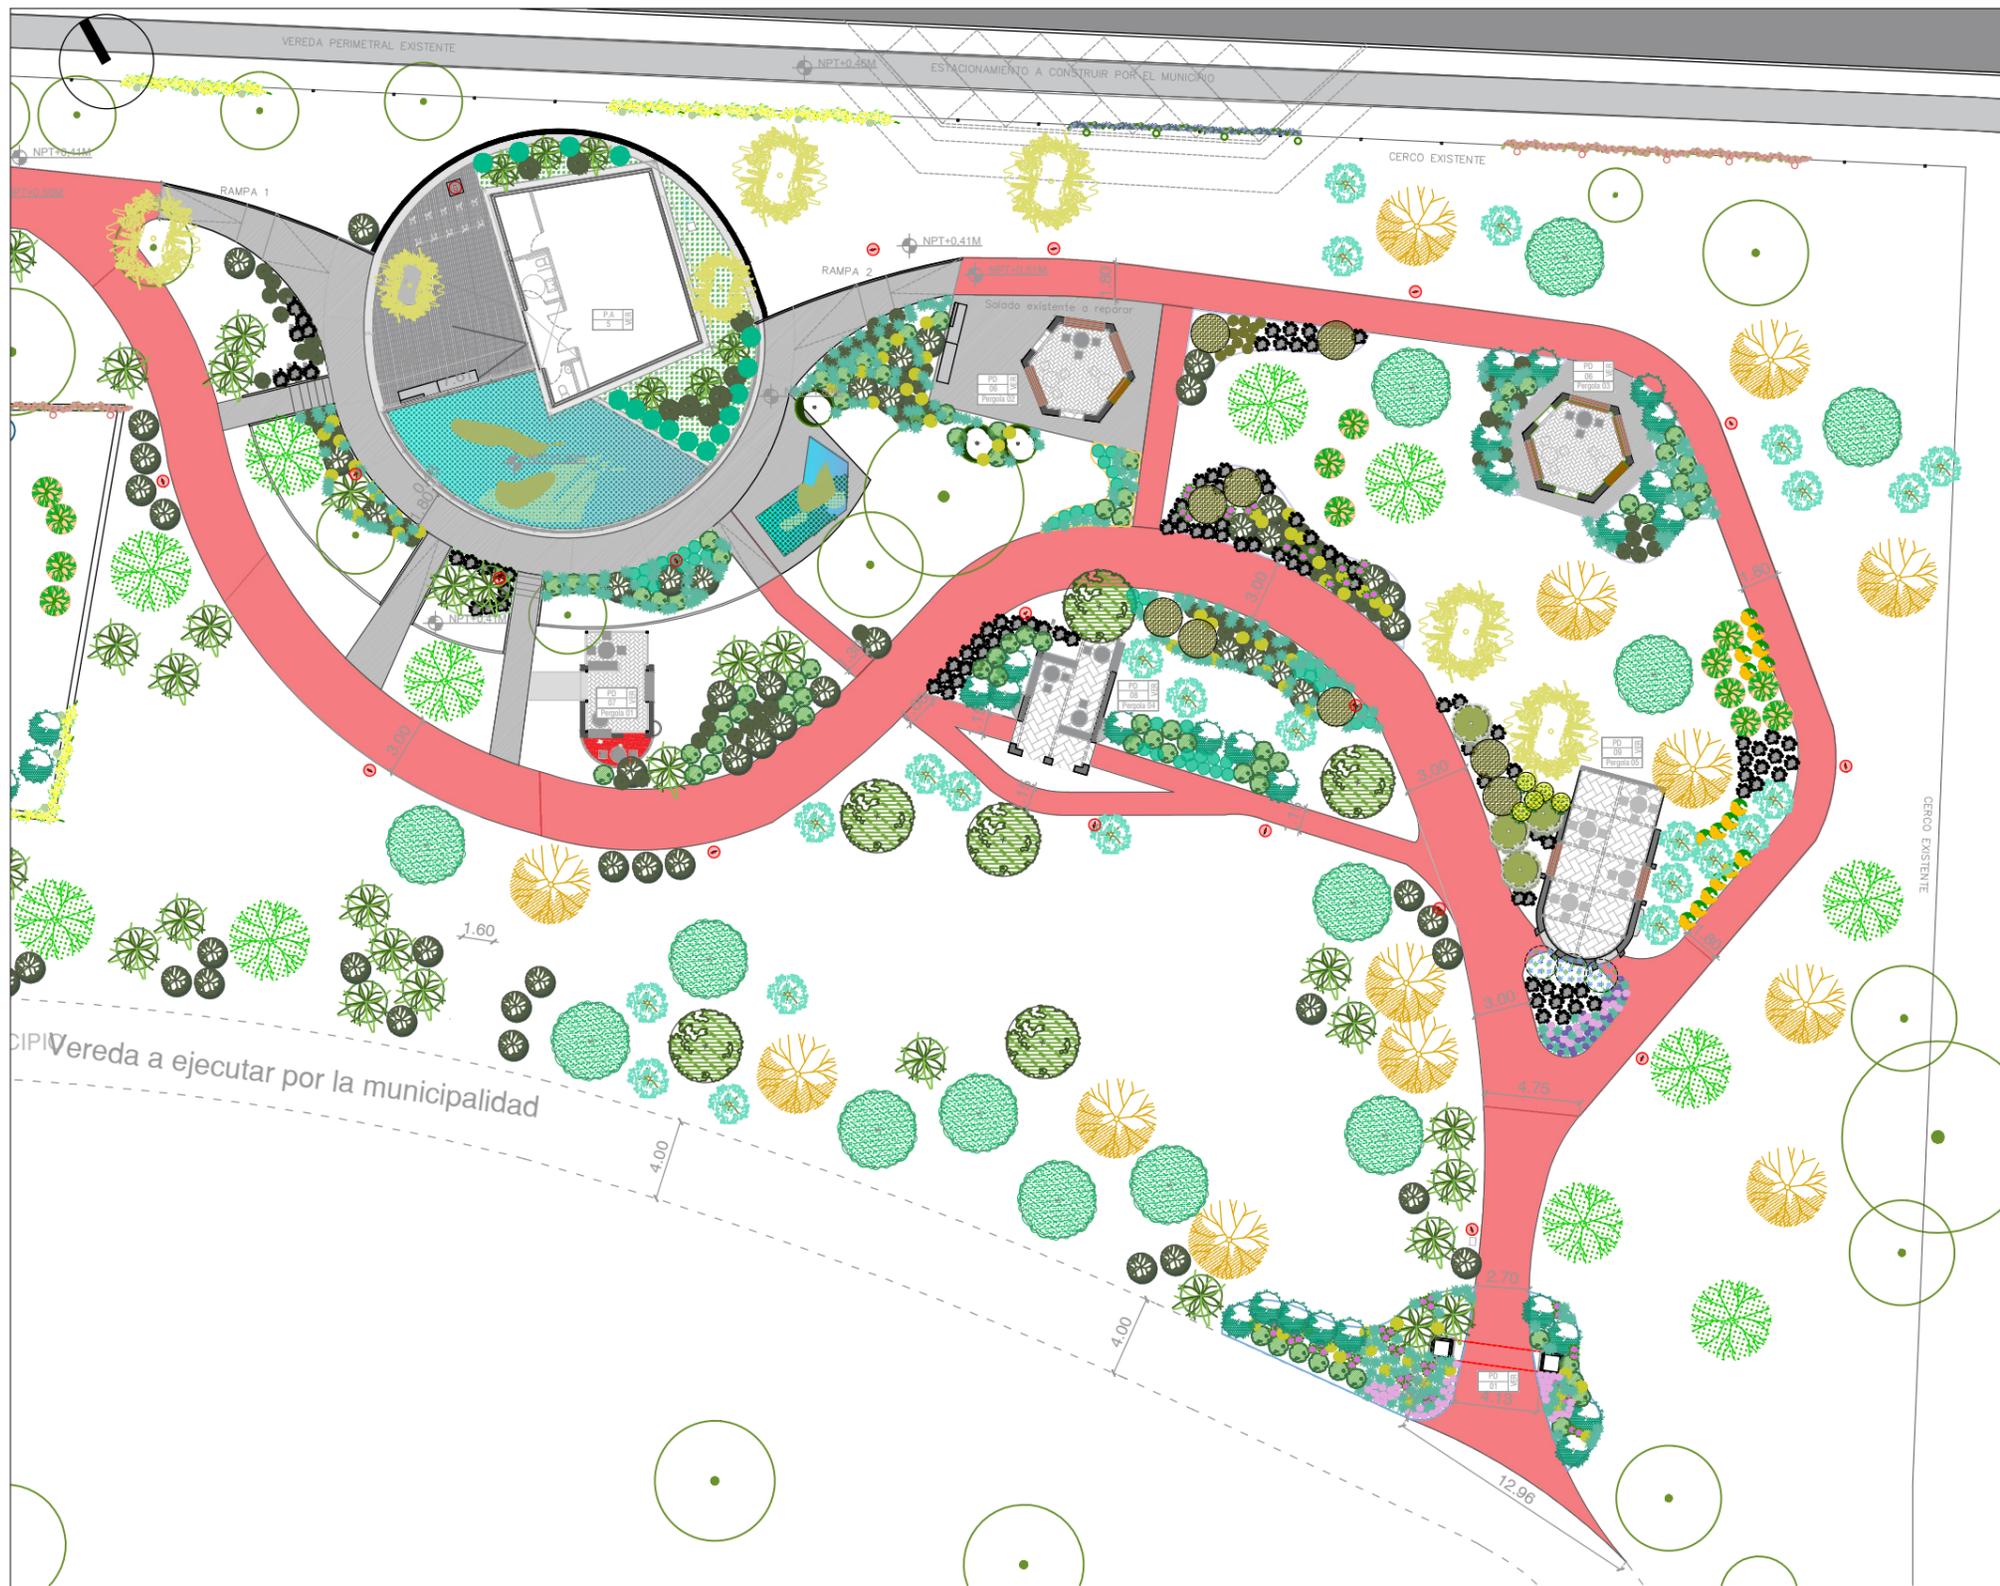

ÁRBOLES						
BLOQUE	CÓDIGO	NOMBRE CIENTÍFICO	NOMBRE COMÚN	CANTIDAD	DIÁMETRO ADULTO	DISTANCIA DE PLANTACIÓN
●	101	Casuarina cunninghamiana	Casuarina (exótica)	9	3,5 - 4 m	Ejemplares alineados
●	102	Geoffroea decorticans	Chañar	16	3 - 4 m	Ejemplares aislados
●	103	Neltuma caldenia	Caldén	7	3,5 - 4 m	Ejemplares aislados
●	104	Parkinsonia aculeata	Cina - cina	10	4 m	Ejemplares aislados
●	105	Schinus molle	Molle negro	22	Hasta 6 m	Ejemplares aislados
●	106	Vachellia caven	Espinillo	19	4 - 5 m	Ejemplares aislados

TOTAL DE EJEMPLARES: 83

ARBUSTOS						
BLOQUE	CÓDIGO	NOMBRE CIENTÍFICO	NOMBRE COMÚN	CANTIDAD	DIÁMETRO ADULTO	DISTANCIA DE PLANTACIÓN
●	201	Aloysia gratissima	Cedrón del monte	33	2 m	Ejemplares aislados
●	202	Atriplex lampa	Zampa	6	2 m	Ejemplares aislados
●	203	Baccharis articulata	Carquejilla	85	0,80 m	Ejemplares aislados
●	204	Baccharis salicifolia	Chilca	3	2 m	Ejemplares aislados
●	205	Baccharis trimera	Carqueja	60	1 m	Ejemplares aislados
●	206	Berberis ruscifolia	Quebrachillo	30	0,50 m	Ejemplares aislados
●	207	Candelia microphylla	Piquillín	7	1,50 m	Ejemplares aislados
●	208	Erythronium glislii	Barba de chivo	49	2 m	Ejemplares aislados
●	209	Grindelia brachystephana	Botón de oro	5	1 m	Ejemplares aislados
●	210	Lycium cestroides	Tallita	3	3 m	Ejemplares aislados
●	211	Sphaeralcea bonariensis	Malvasisco	22	2 m	Ejemplares aislados

TOTAL DE EJEMPLARES: 303

HERBÁCEAS						
BLOQUE	CÓDIGO	NOMBRE CIENTÍFICO	NOMBRE COMÚN	CANTIDAD	DIÁMETRO ADULTO	DISTANCIA DE PLANTACIÓN
●	301	Chromolaena hirsuta	Mariposera morada	31	0,30 m	Ejemplares aislados
●	302	Senecio pampeanus	Sombra de liebre	11	0,50 m	Ejemplares aislados
●	303	Sisyrinchium platense	Canchaiguá	57	0,40 m	Ejemplares aislados
●	304	Solidago chilensis	Vara de oro	56	0,50 m	Ejemplares aislados
●	305	Verbena bonariensis	Verbena	61	0,50 m	Ejemplares aislados

TOTAL DE EJEMPLARES: 216

TREPADORAS						
BLOQUE	CÓDIGO	NOMBRE CIENTÍFICO	NOMBRE COMÚN	CANTIDAD	DIÁMETRO ADULTO	DISTANCIA DE PLANTACIÓN
●	401	Clematis montevicensis	Barba de viejo	13	0,30 m	Ejemplares aislados
○	402	Dolichandra cynanchoides	Sacha huasca	7	0,40 m	Ejemplares aislados
○	403	Passiflora caerulea	Mburucuyá	25	0,30 m	Ejemplares aislados

TOTAL DE EJEMPLARES: 45

GRAMINEAS						
BLOQUE	CÓDIGO	NOMBRE CIENTÍFICO	NOMBRE COMÚN	CANTIDAD	DIÁMETRO ADULTO	DISTANCIA DE PLANTACIÓN
●	501	Cortaderia selloana	Cortadera	72	2-3 m	Ejemplares aislados
●	502	Melica macra	Cartaderita	77	0,70 m	Ejemplares aislados
●	503	Nassella tenuissima	Flechilla mansa	247	0,40 m	Ejemplares aislados
●	504	Paspalum haumanii	Paja colorada	55	2-3 m	Ejemplares aislados
●	506	Poa iridifolia	Poa de las sierras	51	0,60 m	Ejemplares aislados

TOTAL DE EJEMPLARES: 522

ACUÁTICAS						
BLOQUE	CÓDIGO	NOMBRE CIENTÍFICO	NOMBRE COMÚN	CANTIDAD	DIÁMETRO ADULTO	DISTANCIA DE PLANTACIÓN
■	601	Pistia stratiotes	Repollito de agua		0,30 - 0,50 m	cubre varios m2
■	602	Pontederia crassipes	Camalote		0,30 - 0,50 m	cubre varios m2
■	603	Salvinia biloba	Helecho de agua		0,30 - 0,50 m	cubre varios m2

TOTAL DE EJEMPLARES: 75

EJEMPLARES EXISTENTES	
BLOQUE	REFERENCIA
○	Árbol existente

REFERENCIAS SOLADOS:

- Solado de piedra grana ceramica roja
- Solado de Hormigón peinado
- Solado Bloque de Hormigon
- Solado de cesped sintetico

REFERENCIAS DE MOBILIARIOS:

- Banco de Hormigon revestido con WPC sin respaldo
- Banco de Hormigon revestido con WPC con respaldo
- Cesto metalico revestido con WPC

NOTA:
Los planos corresponden a anteproyecto, previo a la ejecución de obra se deberá presentar el proyecto ejecutivo y calculo estructural por parte de la contratista respetando el diseño propuesto en la licitación. Previo a iniciar los trabajos deberá estar aprobado por la inspección de obra.

MINISTERIO DE AMBIENTE DE LA PROVINCIA DE BUENOS AIRES

BUENOS AIRES PROVINCIA

PROYECTO		OBRA:	
MINISTERIO DE AMBIENTE DE LA PROVINCIA DE BUENOS AIRES		PARQUE AMBIENTAL BAHIA BLANCA	
Programa de Fortalecimiento de la Política Ambiental de la Provincia de Buenos Aires - Proyecto PNUD ARG/22/008		LOCALIDAD: BAHIA BLANCA	
RESPONSABLE ESTUDIOS PREVIOS		PARTIDO: BAHIA BLANCA	
COORDINACIÓN: H.L.		PLANO Sector 2	
SUPERVISIÓN: A.S.		AREA: Plano general	N° PLANO 2.3
FORMULACIÓN: J.M.F		ESCALA: SIN ESCALA	TOTAL -
N° GDEBA		N° EXPEDIENTE: Proyecto PNUD	



REFERENCIAS ARTEFACTOS DE ILUMINACIÓN:

 -Artefacto farola led linea austris o similar

 -Columna de iluminación circular h=4,00mts 2 reflectores dot de IEP o similar


NOTA:

Los planos corresponden a anteproyecto, previo a la ejecución de obra se deberá presentar el proyecto ejecutivo y calculo estructural por parte de la contratista respetando el diseño propuesto en la licitación. Previo a iniciar los trabajos deberá estar aprobado por la inspección de obra.

MINISTERIO DE AMBIENTE DE LA PROVINCIA DE BUENOS AIRES

BUENOS AIRES PROVINCIA

PROYECTO		OBRA:	
MINISTERIO DE AMBIENTE DE LA PROVINCIA DE BUENOS AIRES		PARQUE AMBIENTAL BAHIA BLANCA	
Programa de Fortalecimiento de la Política Ambiental de la Provincia de Buenos Aires - Proyecto PNUD ARG/22/008		LOCALIDAD: BAHIA BLANCA PARTIDO: BAHIA BLANCA	
RESPONSABLE ESTUDIOS PREVIOS		PLANO Sector 1-Electricidad	
COORDINACIÓN: H.L.	SUPERVISIÓN: A.S.	AREA: Plano general	N° PLANO 2.4
FORMULACIÓN: J.M.F	N° GDEBA	ESCALA: SIN ESCALA	TOTAL -
		N° EXPEDIENTE: Proyecto PNUD	

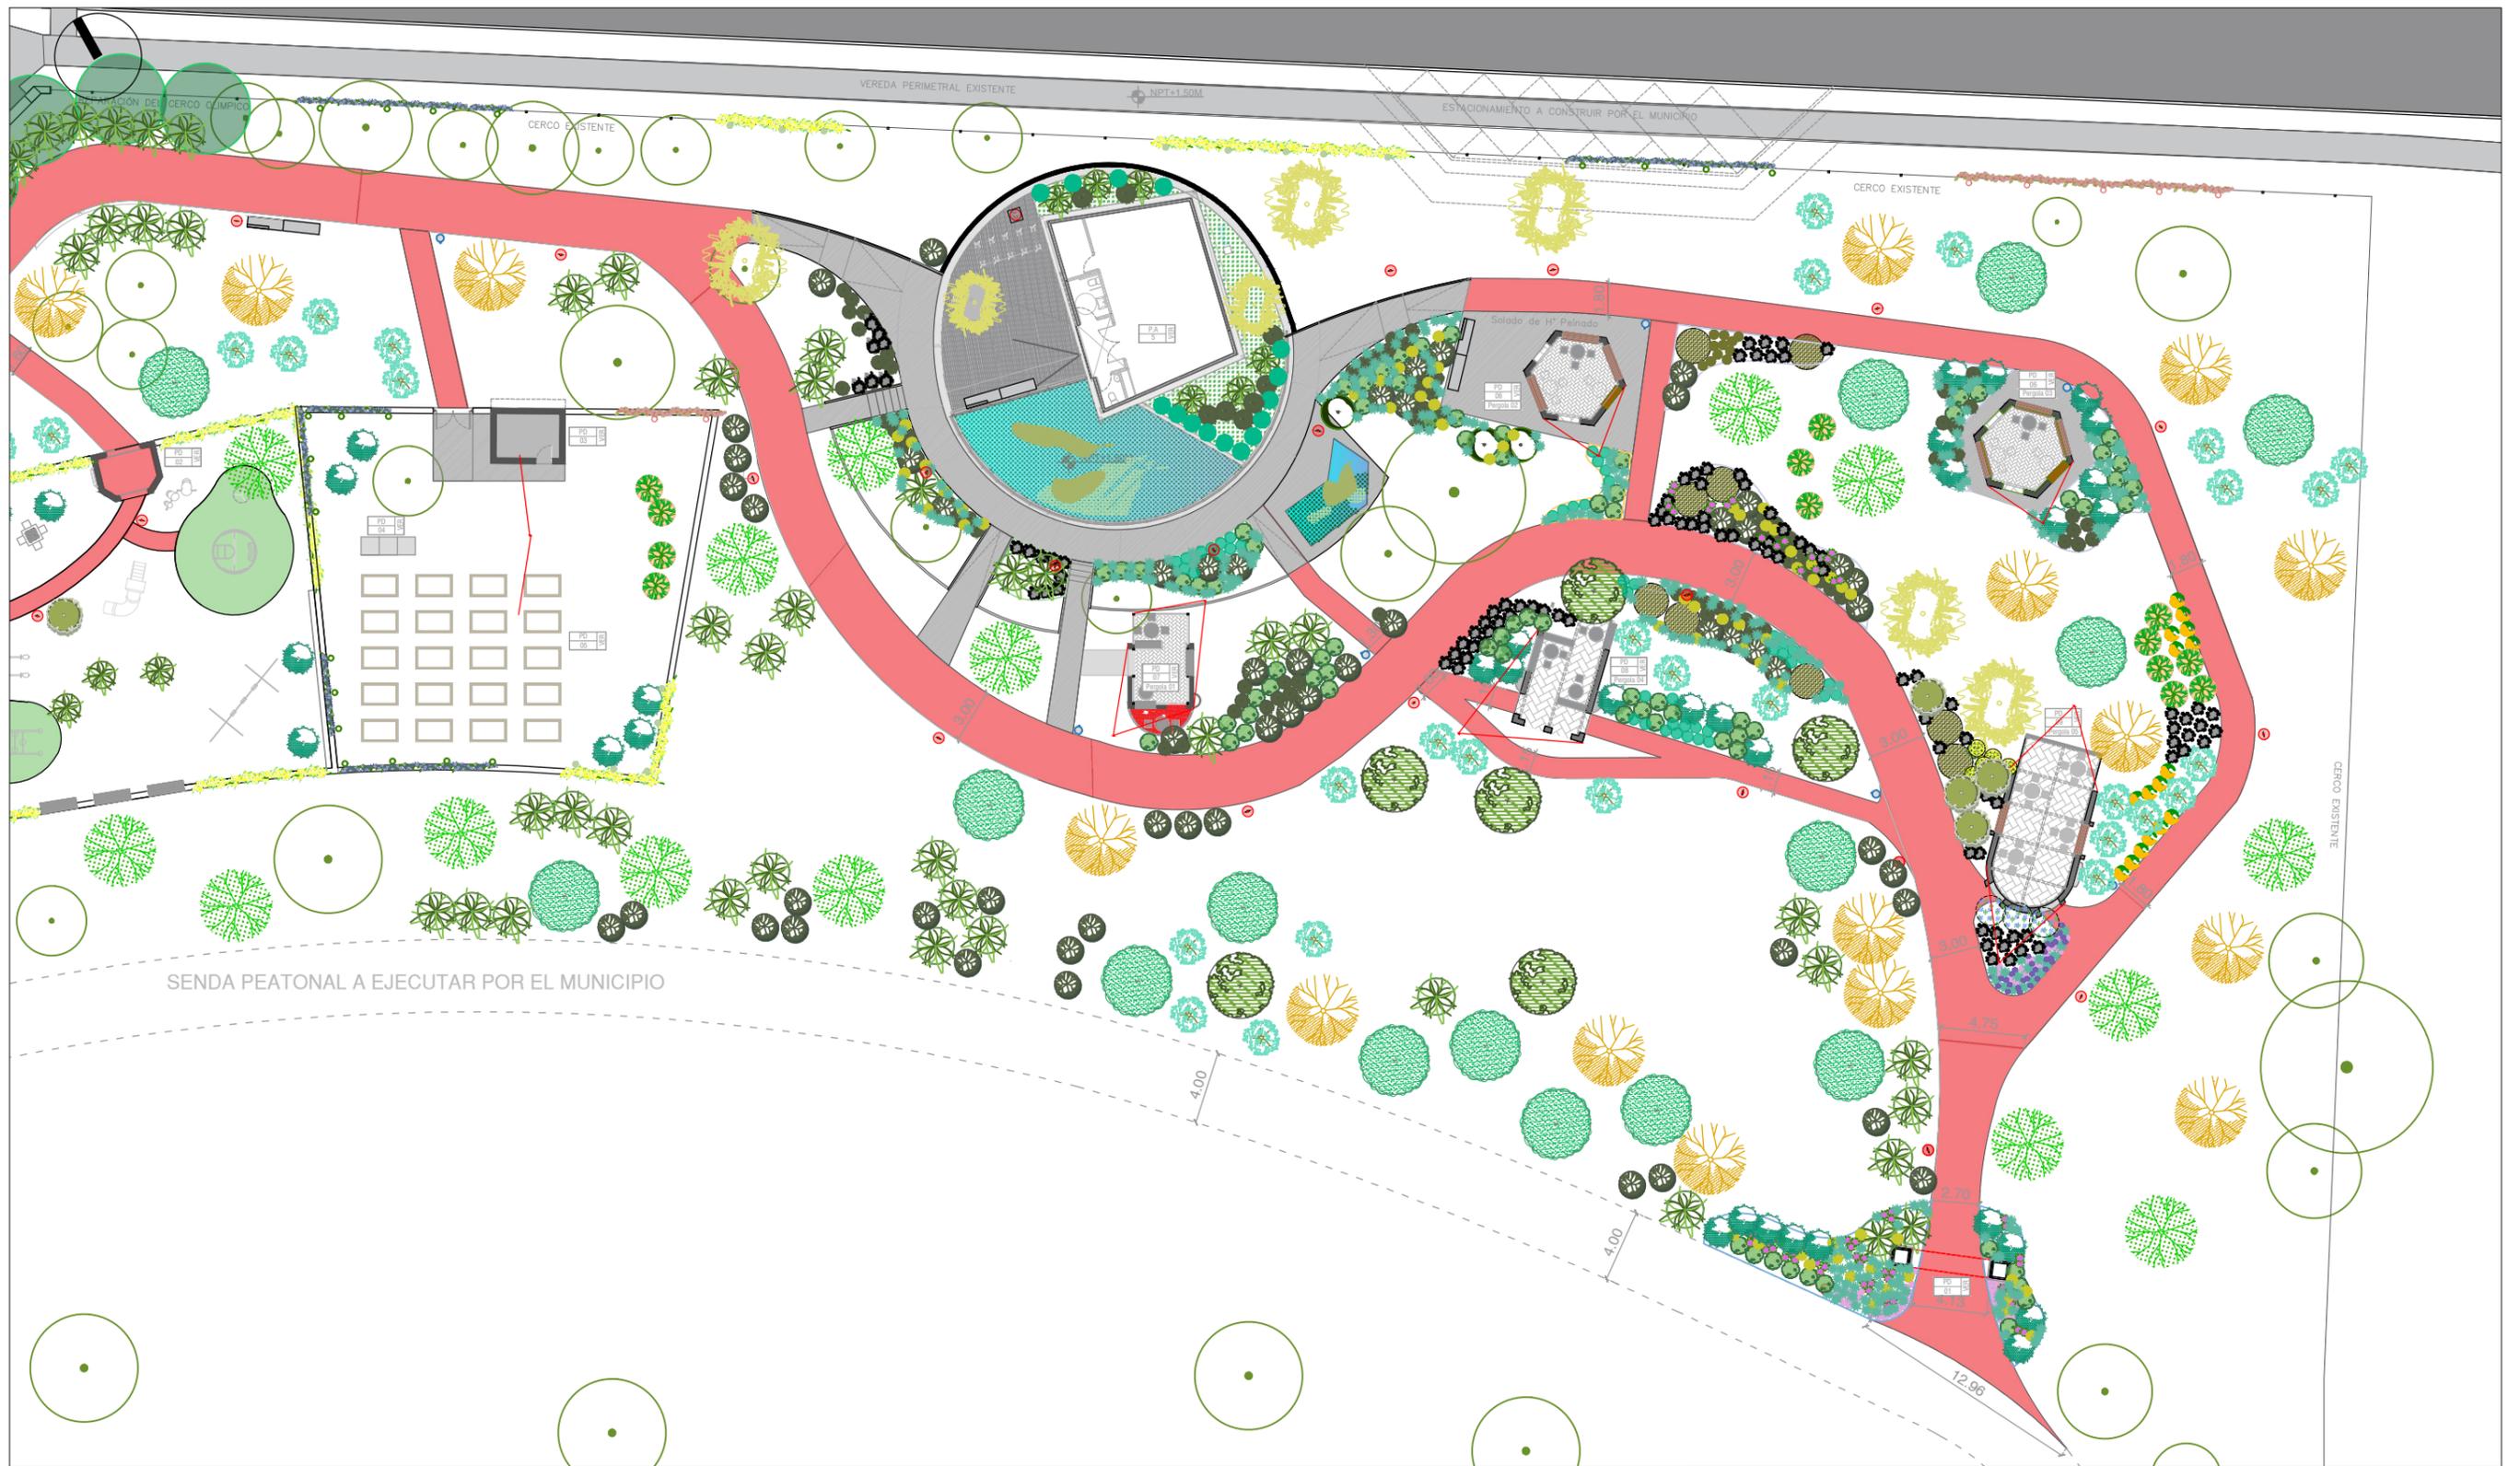


REFERENCIAS ARTEFACTOS DE ILUMINACIÓN:

- -Artefacto farola led linea austris o similar
- -Columna de iluminación circular h=4,00mts 2 reflectores dot de IEP o similar

NOTA:
 Los planos corresponden a anteproyecto, previo a la ejecución de obra se deberá presentar el proyecto ejecutivo y calculo estructural por parte de la contratista respetando el diseño propuesto en la licitación. Previo a iniciar los trabajos deberá estar aprobado por la inspección de obra.

MINISTERIO DE AMBIENTE DE LA PROVINCIA DE BUENOS AIRES
 BUENOS AIRES PROVINCIA

PROYECTO		OBRA:	
MINISTERIO DE AMBIENTE DE LA PROVINCIA DE BUENOS AIRES		PARQUE AMBIENTAL BAHIA BLANCA	
Programa de Fortalecimiento de la Política Ambiental de la Provincia de Buenos Aires - Proyecto PNUD ARG/22/008		LOCALIDAD: BAHIA BLANCA PARTIDO: BAHIA BLANCA	
RESPONSABLE ESTUDIOS PREVIOS		PLANO Sector 2-Electricidad	
COORDINACIÓN: H.L.	SUPERVISIÓN: A.S.	AREA: Plano general	N° PLANO 2.5
FORMULACIÓN: J.M.F	N° GDEBA	ESCALA: SIN ESCALA	TOTAL -
		N° EXPEDIENTE: Proyecto PNUD	

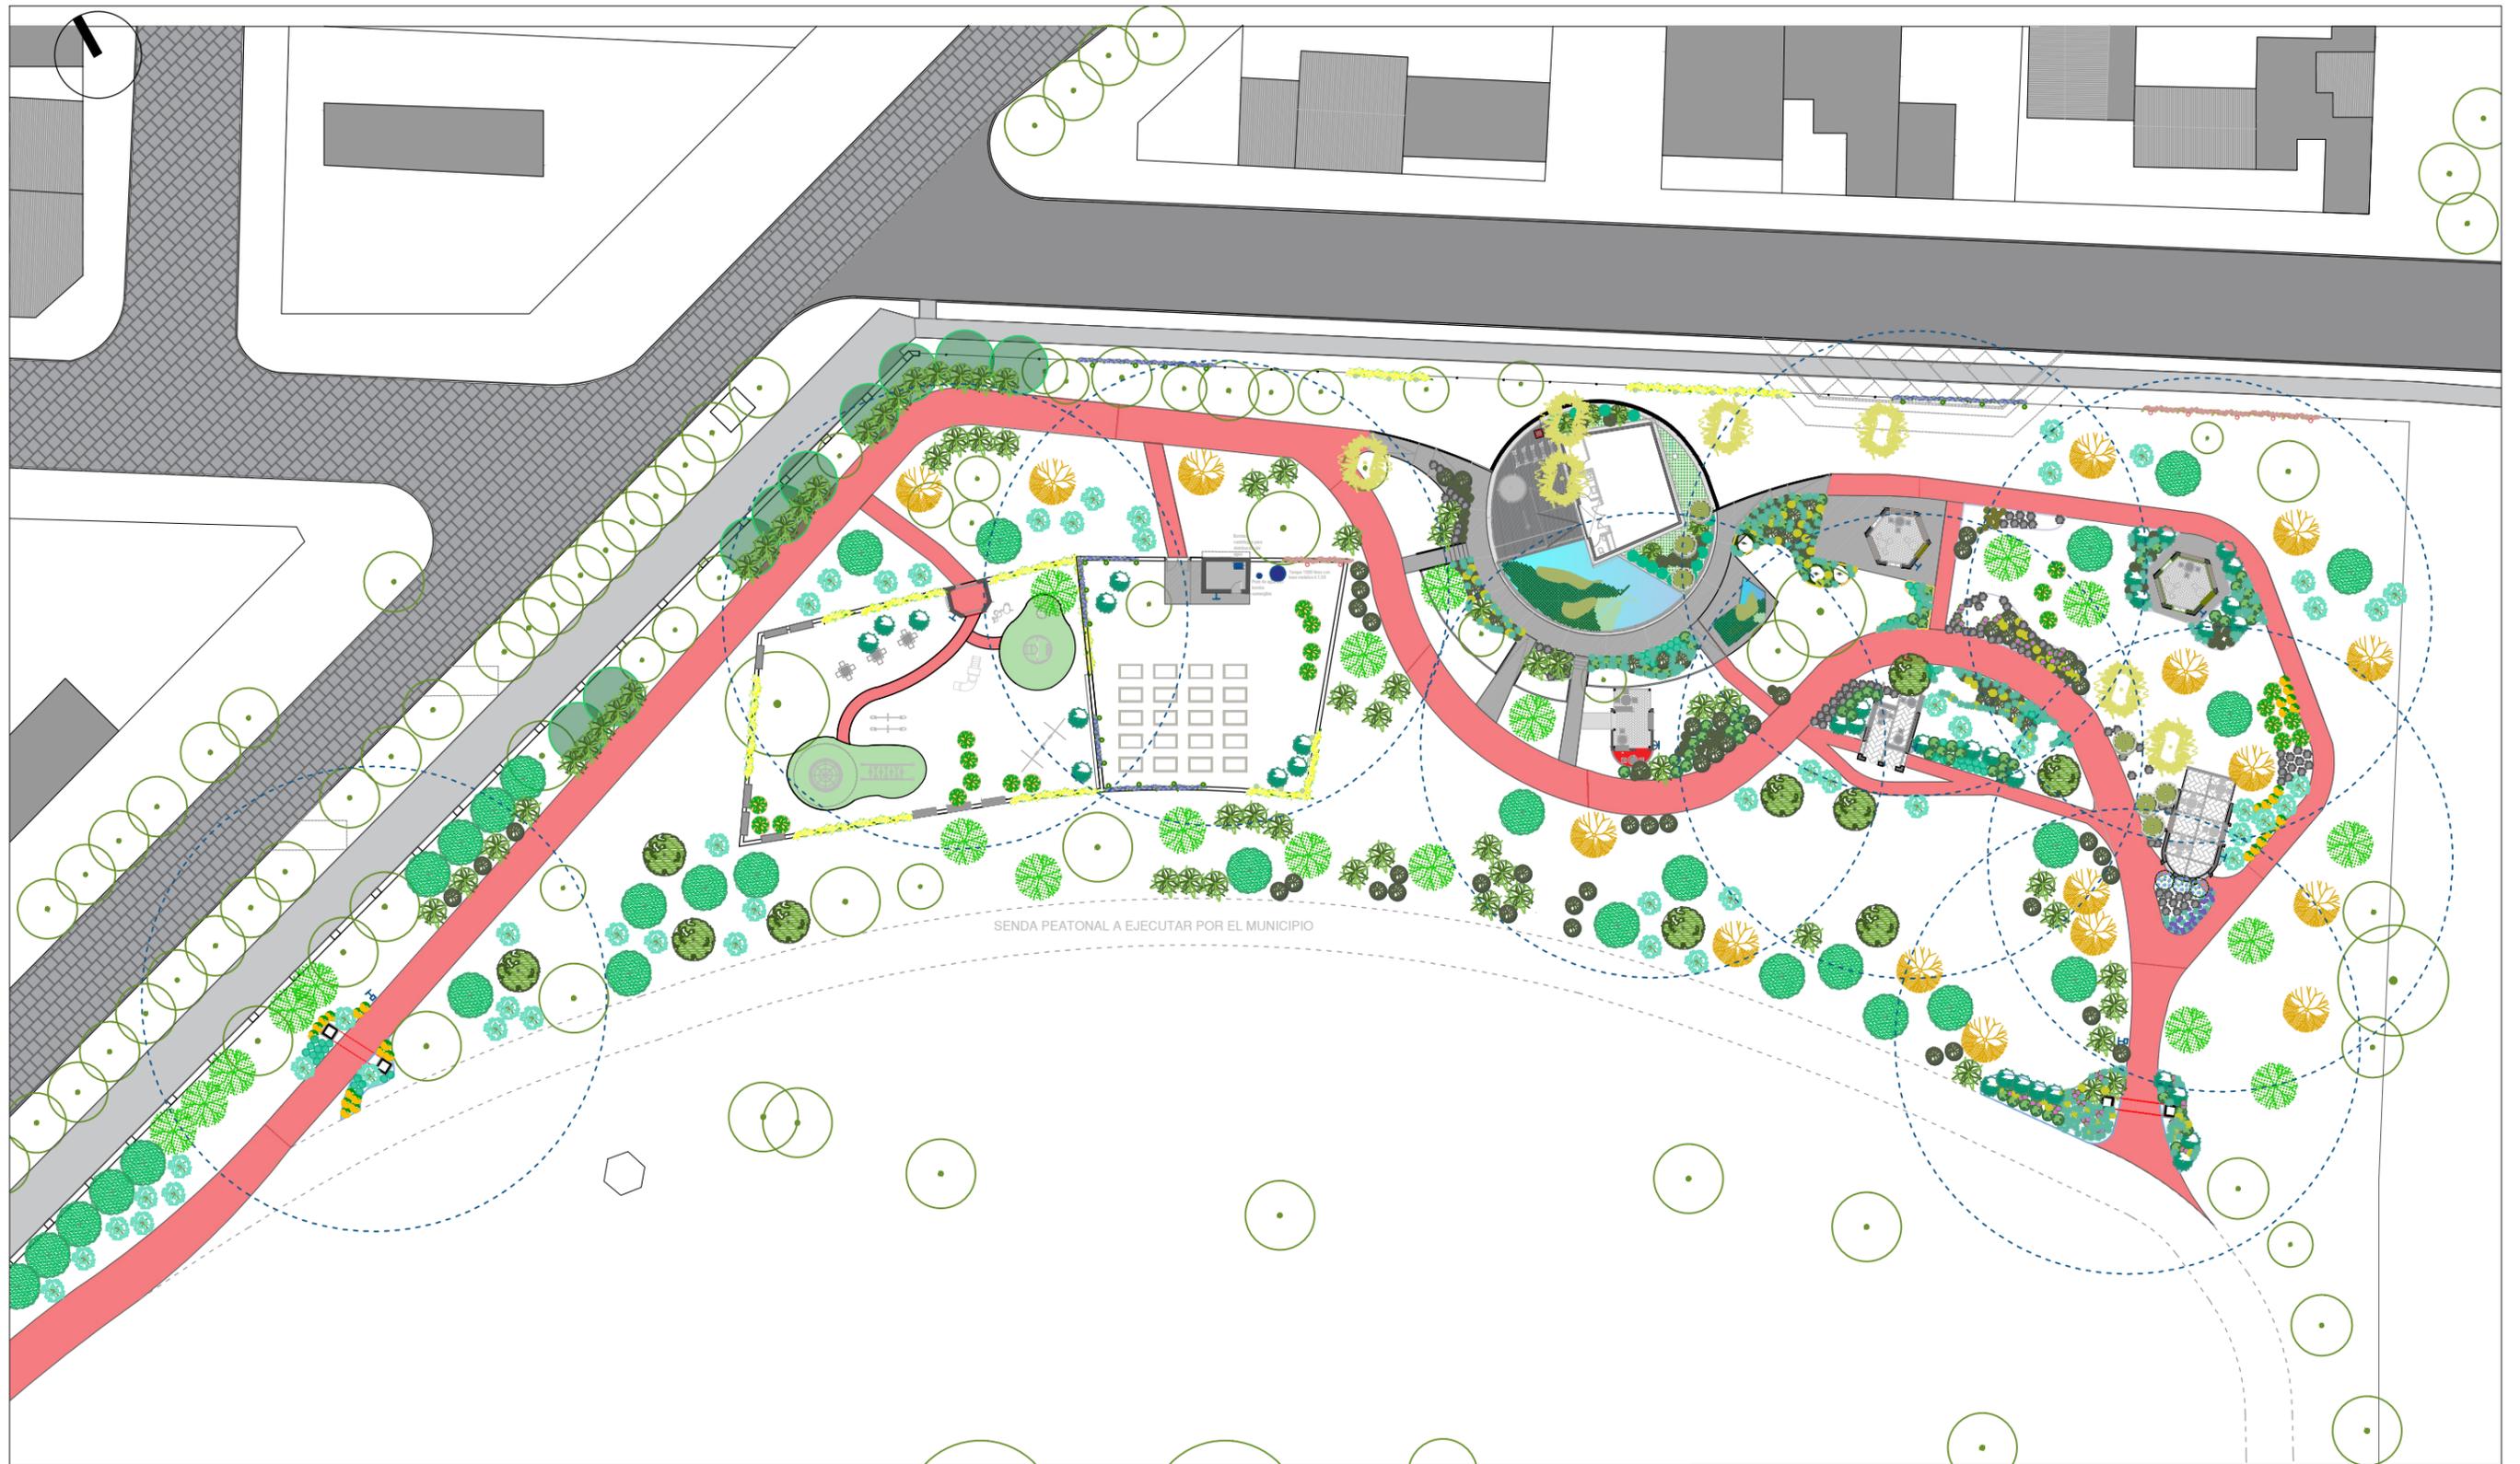

REFERENCIAS:


-  -Canillas de servicio con caja metálica embutida
-  -Nicho de mampostería para canilla de servicio
-  -Radio de riego por manguera

NOTA:
 Los planos corresponden a anteproyecto, previo a la ejecución de obra se deberá presentar el proyecto ejecutivo y cálculo estructural por parte de la contratista respetando el diseño propuesto en la licitación. Previo a iniciar los trabajos deberá estar aprobado por la inspección de obra.

MINISTERIO DE AMBIENTE DE LA PROVINCIA DE BUENOS AIRES

BUENOS AIRES PROVINCIA

PROYECTO		OBRA:	
MINISTERIO DE AMBIENTE DE LA PROVINCIA DE BUENOS AIRES		PARQUE AMBIENTAL BAHIA BLANCA	
Programa de Fortalecimiento de la Política Ambiental de la Provincia de Buenos Aires - Proyecto PNUD ARG/22/008		LOCALIDAD: BAHIA BLANCA PARTIDO: BAHIA BLANCA	
RESPONSABLE ESTUDIOS PREVIOS		PLANO Instalación de agua de riego	
COORDINACIÓN: H.L.		AREA: Plano general	N° PLANO 2.6
SUPERVISIÓN: A.S.		ESCALA: SIN ESCALA	TOTAL -
FORMULACIÓN: J.M.F.		N° EXPEDIENTE: Proyecto PNUD	
N° GDEBA			

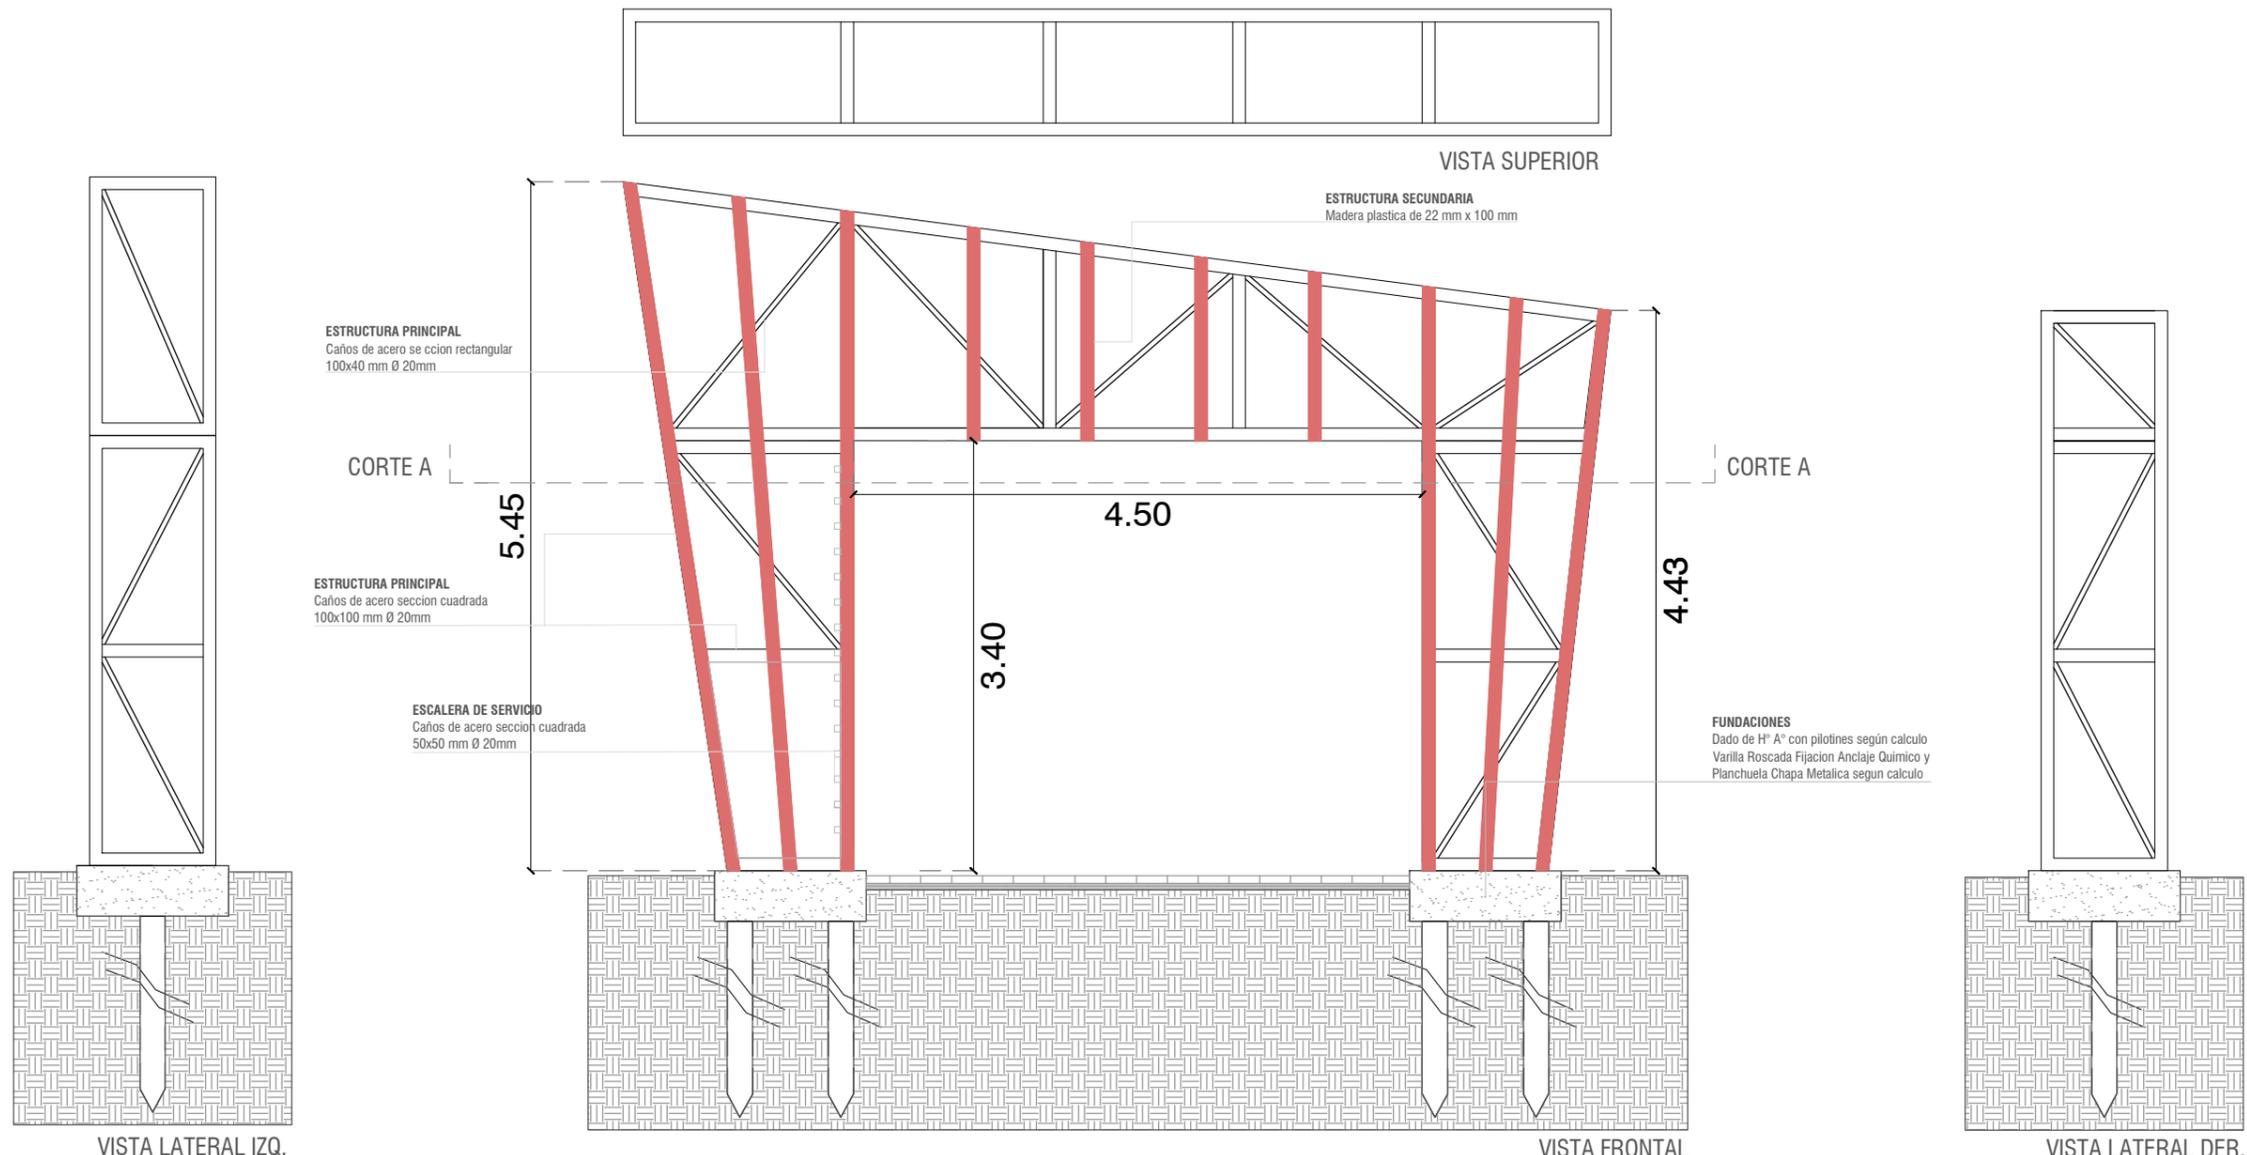

ESTRUCTURA PRINCIPAL
Caños de acero seccion rectangular
100x40 mm Ø 20mm

ESTRUCTURA SECUNDARIA
Madera plastica de 22 mm x 100 mm


ESTRUCTURA PRINCIPAL
Caños de acero seccion cuadrada
100x100 mm Ø 20mm

ESCALERA DE SERVICIO
Caños de acero seccion cuadrada
50x50 mm Ø 20mm

FUNDACIONES
Dado de H^o A^o con pilotines según calculo
Varilla Roscada Fijacion Anclaje Quimico y
Planchuela Chapa Metalica según calculo


PISO TECNICO
Metal desplegado pesado 500 x 50 x 50 x 16kg

ESTRUCTURA PRINCIPAL
Caños de acero seccion cuadrada
100x100 mm Ø 20mm

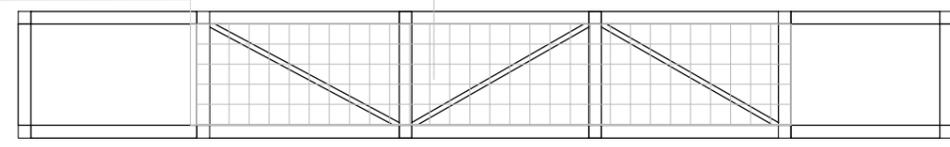


NOTA:
Los planos corresponden a anteproyecto, previo a la ejecución de obra se deberá presentar el proyecto ejecutivo y calculo estructural por parte de la contratista respetando el diseño propuesto en la licitación. Previo a iniciar los trabajos deberá estar aprobado por la inspección de obra.

MINISTERIO DE AMBIENTE DE LA PROVINCIA DE BUENOS AIRES			
BUENOS AIRES PROVINCIA			
PROYECTO		OBRA:	
MINISTERIO DE AMBIENTE DE LA PROVINCIA DE BUENOS AIRES		PARQUE AMBIENTAL BAHIA BLANCA	
Programa de Fortalecimiento de la Política Ambiental de la Provincia de Buenos Aires - Proyecto PNUD ARG/22/008		LOCALIDAD: BAHIA BLANCA	
RESPONSABLE ESTUDIOS PREVIOS		PARTIDO: BAHIA BLANCA	
COORDINACIÓN: H.L.		PLANO	
SUPERVISIÓN: A.S.		Portal de Ingreso - Estructura	
FORMULACIÓN: J.M.F		AREA: Plano de Detalle	N° PLANO
N° GDEBA		ESCALA: SIN ESCALA	3.1
		N° EXPEDIENTE: Proyecto PNUD	
		TOTAL	
		-	

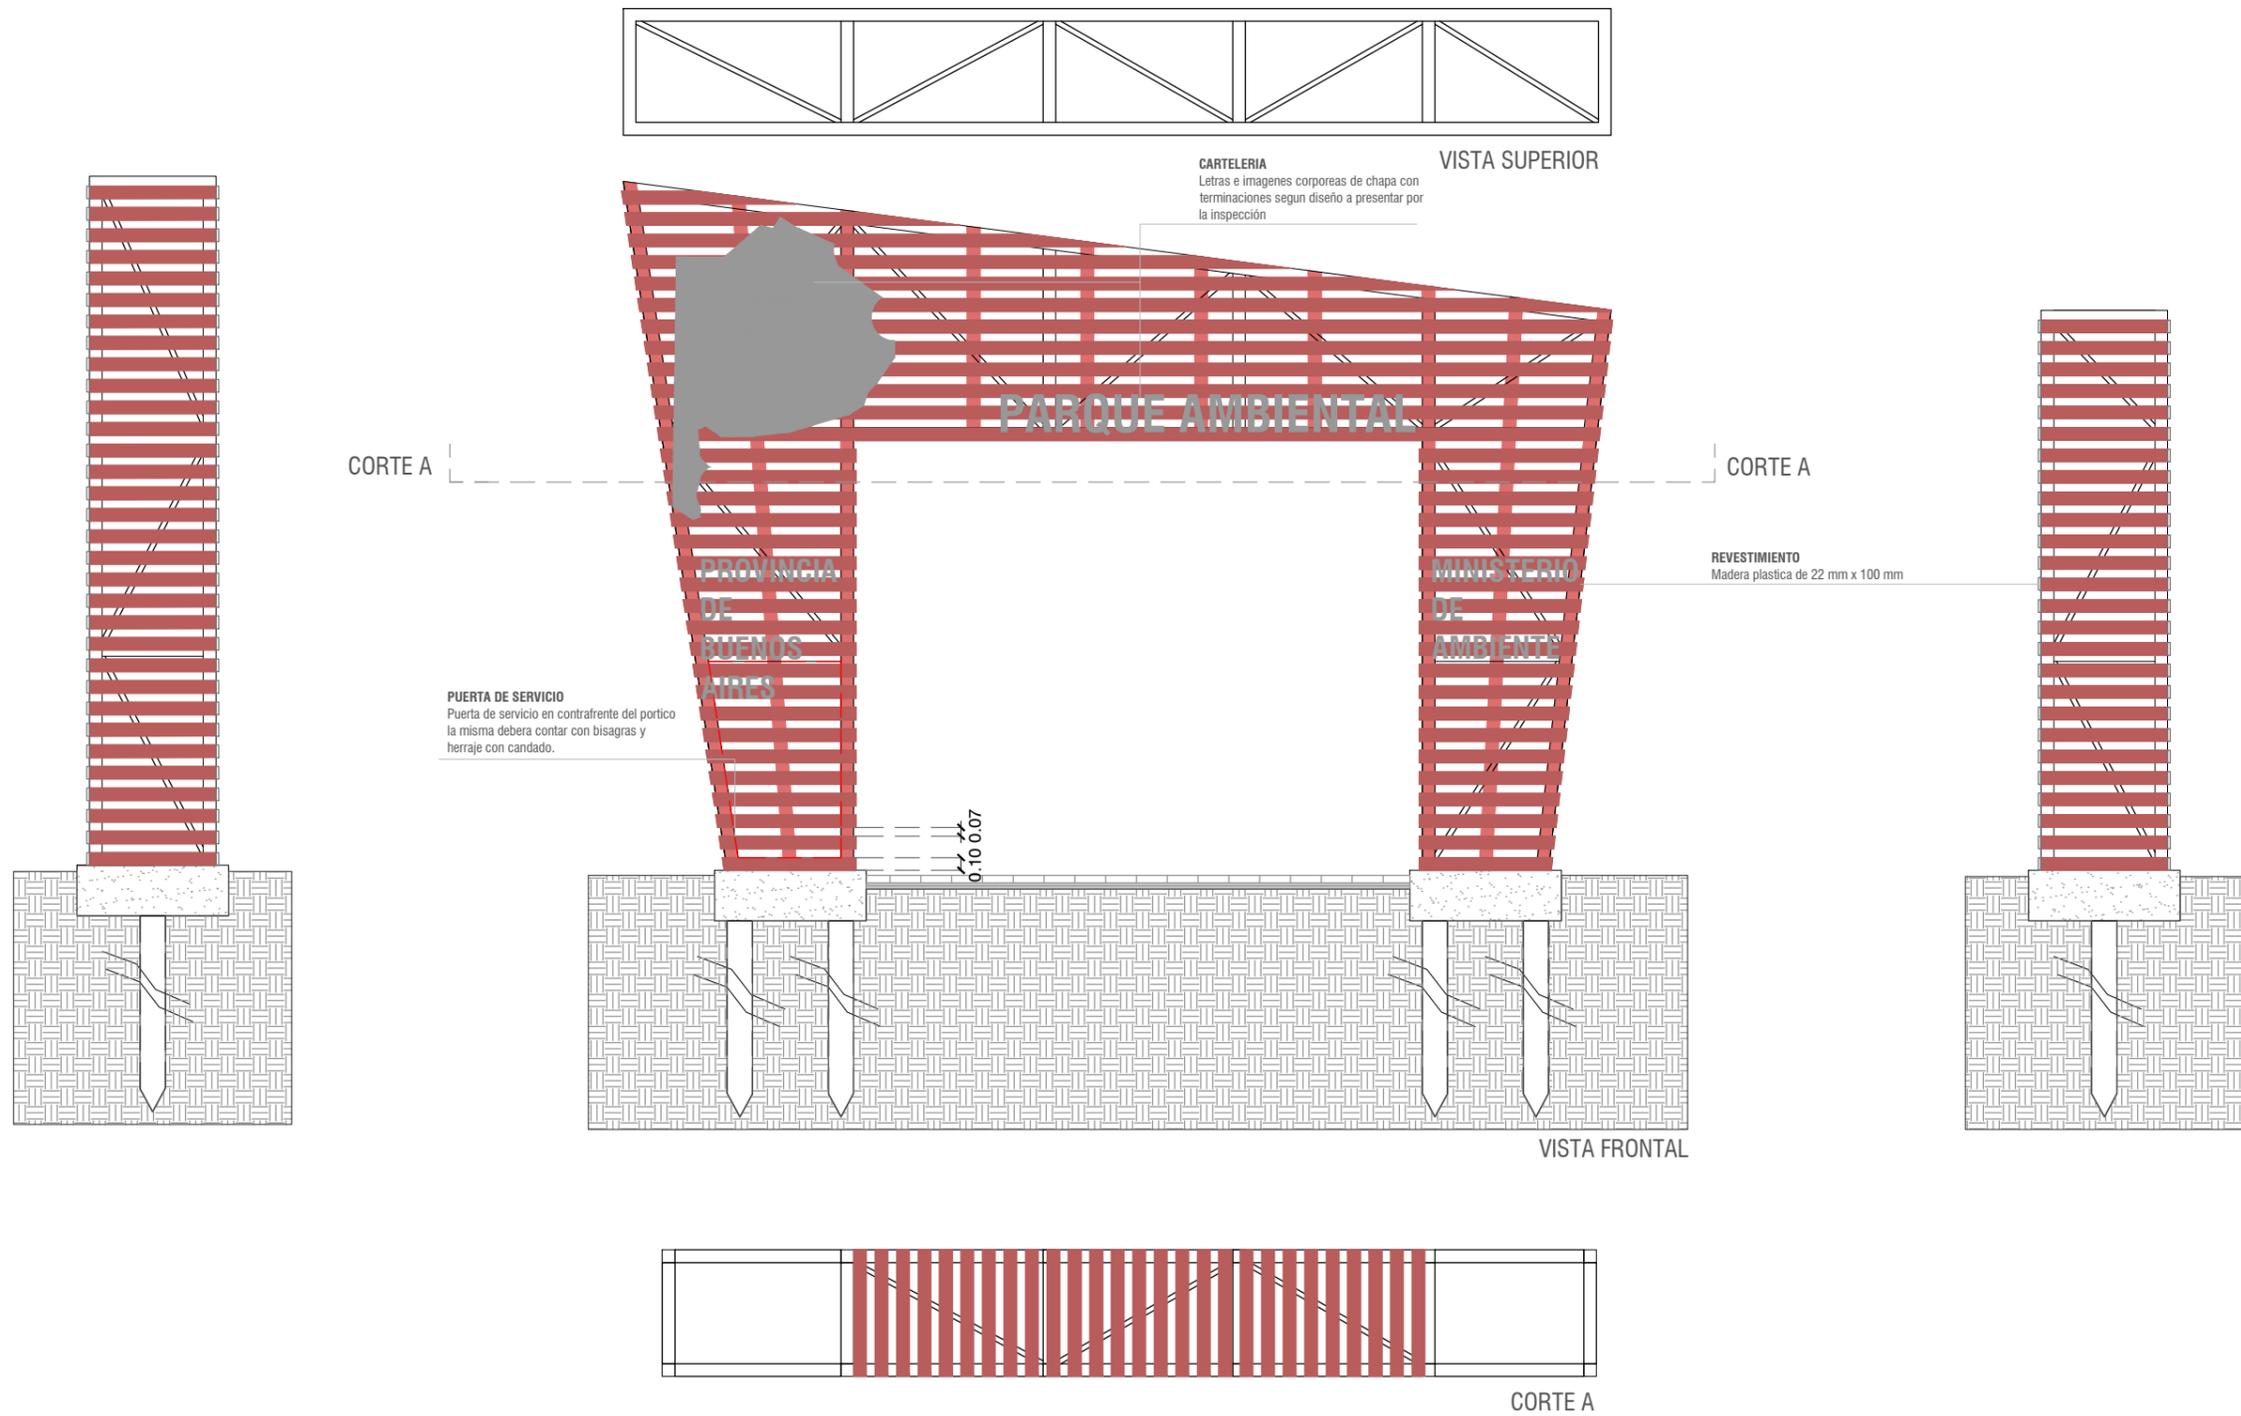


NOTA:
Los planos corresponden a anteproyecto, previo a la ejecución de obra se deberá presentar el proyecto ejecutivo y calculo estructural por parte de la contratista respetando el diseño propuesto en la licitación. Previo a iniciar los trabajos deberá estar aprobado por la inspección de obra.


MINISTERIO DE AMBIENTE DE LA PROVINCIA DE BUENOS AIRES			
BUENOS AIRES PROVINCIA			
PROYECTO		OBRA:	
MINISTERIO DE AMBIENTE DE LA PROVINCIA DE BUENOS AIRES		PARQUE AMBIENTAL BAHIA BLANCA	
Programa de Fortalecimiento de la Política Ambiental de la Provincia de Buenos Aires - Proyecto PNUD ARG/22/008		LOCALIDAD: BAHIA BLANCA	
RESPONSABLE ESTUDIOS PREVIOS		PARTIDO: BAHIA BLANCA	
COORDINACIÓN: H.L.		PLANO	
SUPERVISIÓN: A.S.		Portal de Ingreso - Revestimiento y Cartelería	
FORMULACIÓN: J.M.F		AREA: Plano de Detalle	N° PLANO
N° GDEBA		ESCALA: SIN ESCALA	3.2
		N° EXPEDIENTE: Proyecto PNUD	
		TOTAL	-

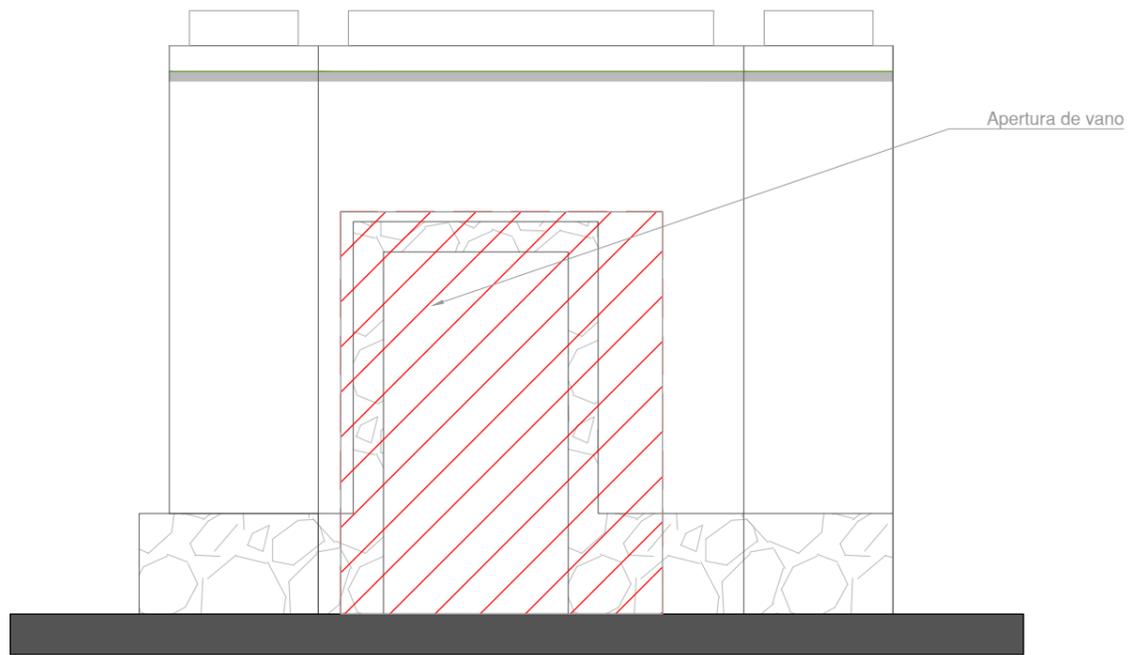


VISTA 1

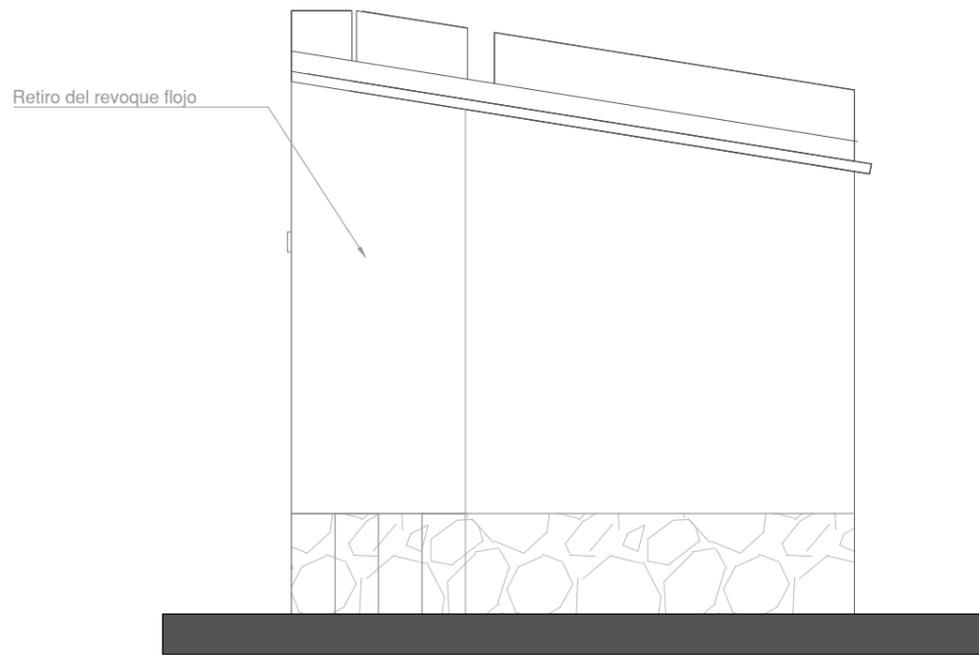

VISTA 2

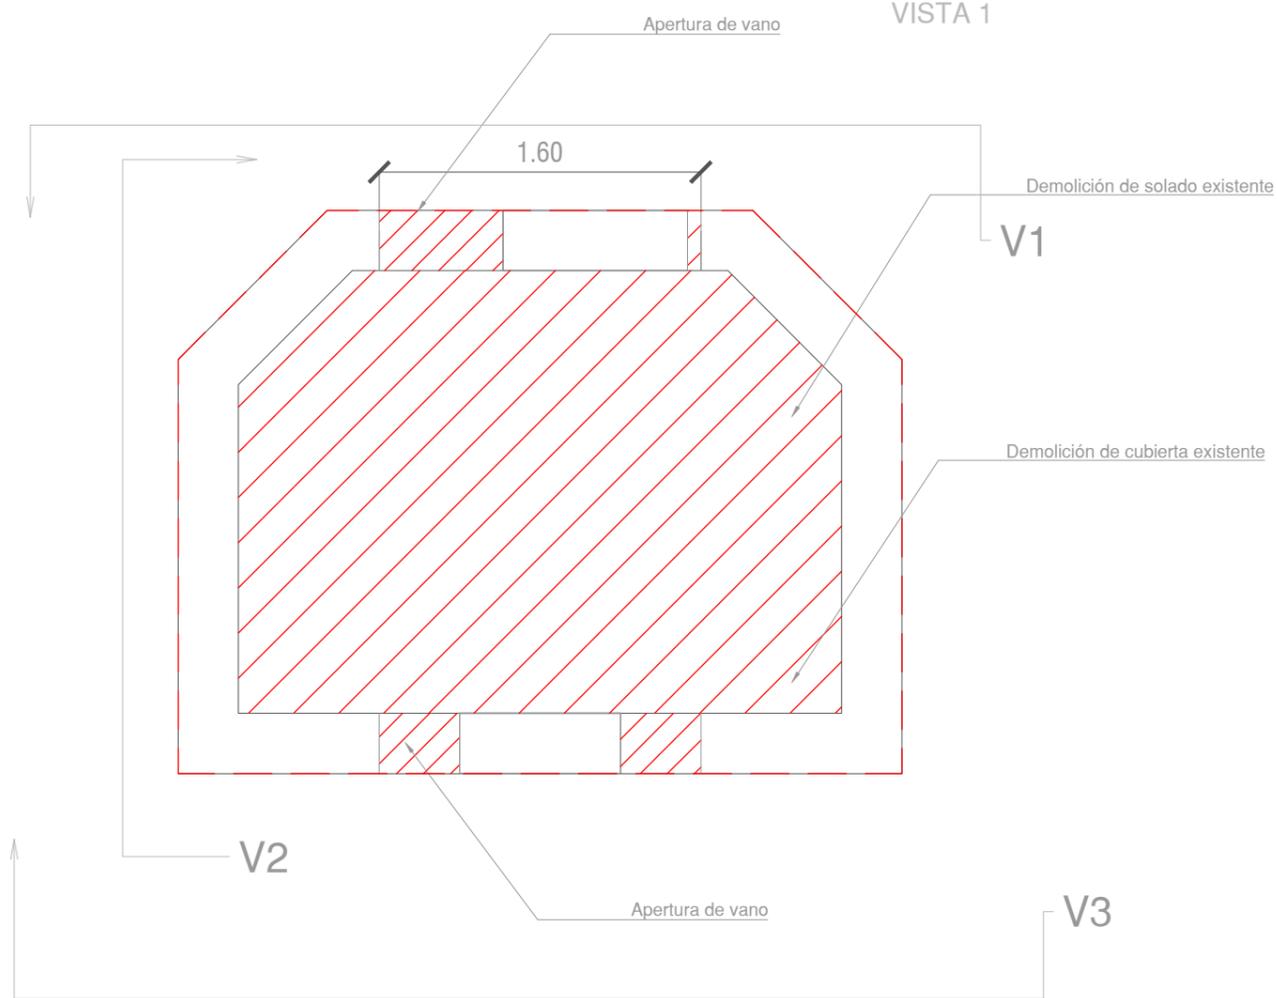


V3

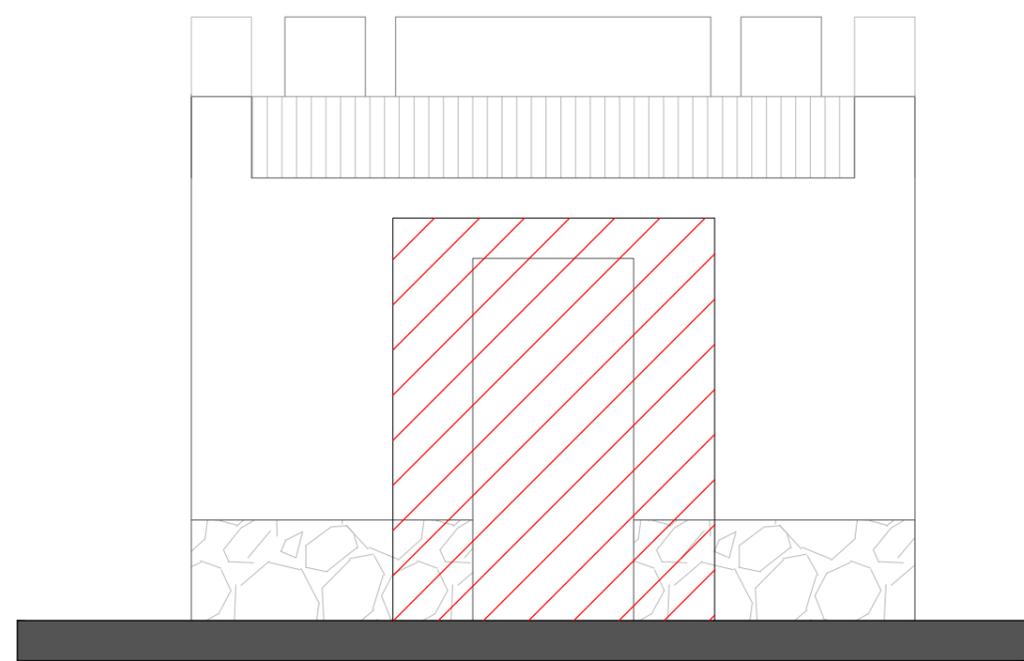

VISTA 3

NOTA:
 Los planos corresponden a anteproyecto, previo a la ejecución de obra se deberá presentar el proyecto ejecutivo y calculo estructural por parte de la contratista respetando el diseño propuesto en la licitación. Previo a iniciar los trabajos deberá estar aprobado por la inspección de obra.


MINISTERIO DE AMBIENTE DE LA PROVINCIA DE BUENOS AIRES			
BUENOS AIRES PROVINCIA			
PROYECTO		OBRA:	
MINISTERIO DE AMBIENTE DE LA PROVINCIA DE BUENOS AIRES		PARQUE AMBIENTAL BAHIA BLANCA	
Programa de Fortalecimiento de la Política Ambiental de la Provincia de Buenos Aires - Proyecto PNUD ARG/22/008		LOCALIDAD: BAHIA BLANCA	
RESPONSABLE ESTUDIOS PREVIOS		PARTIDO: BAHIA BLANCA	
COORDINACIÓN: H.L.		PLANO	
SUPERVISIÓN: A.S.		Ingreso al patio de juego Pre-existencia	
FORMULACIÓN: J.M.F		AREA: Plano de Detalle	N° PLANO
N° GDEBA		ESCALA: SIN ESCALA	3.3
		N° EXPEDIENTE: Proyecto PNUD	
		TOTAL	-

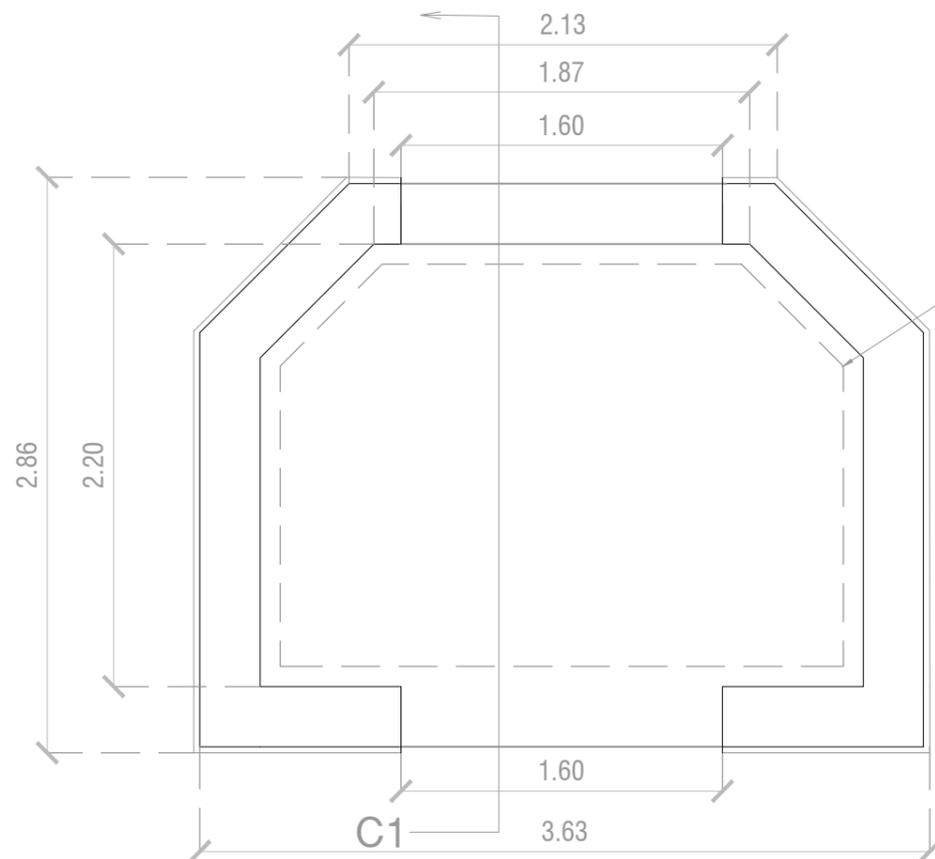

Tubo estructural 100x100x2mm
Pintura sintético antioxido negro

Revoque nuevo y pintura al latex exterior en todas las caras interiores y exteriores

Revestimiento Voladura Mar del Plata Amarilla

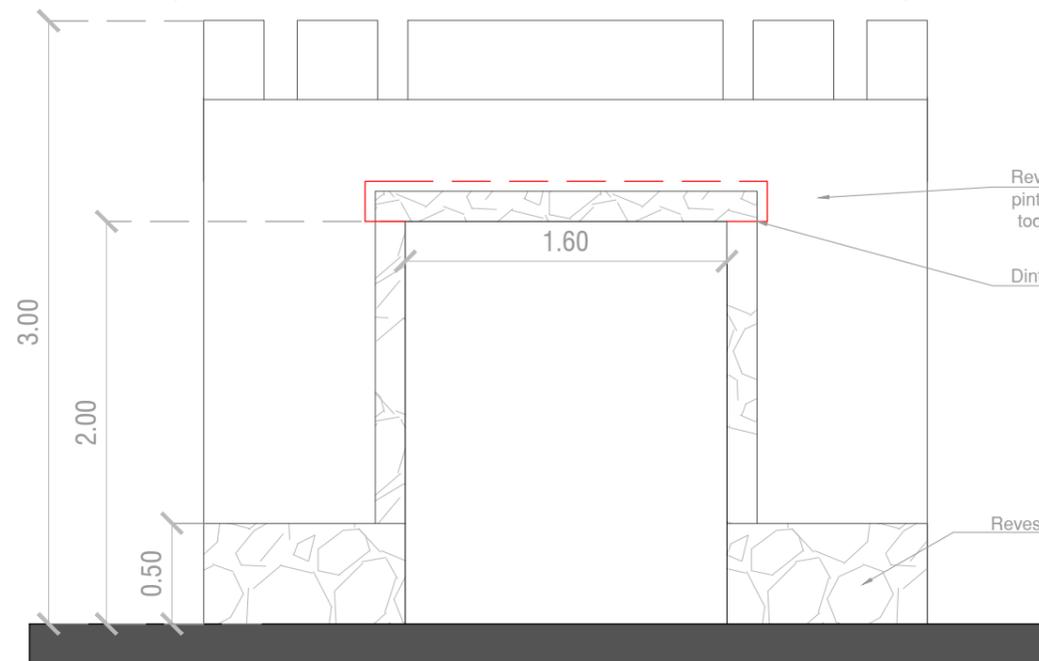


Revoque nuevo y pintura al latex exterior en todas las caras interiores y exteriores

Dintel a ejecutar según calculo

Revestimiento Voladura Mar del Plata Amarilla

VISTA 1

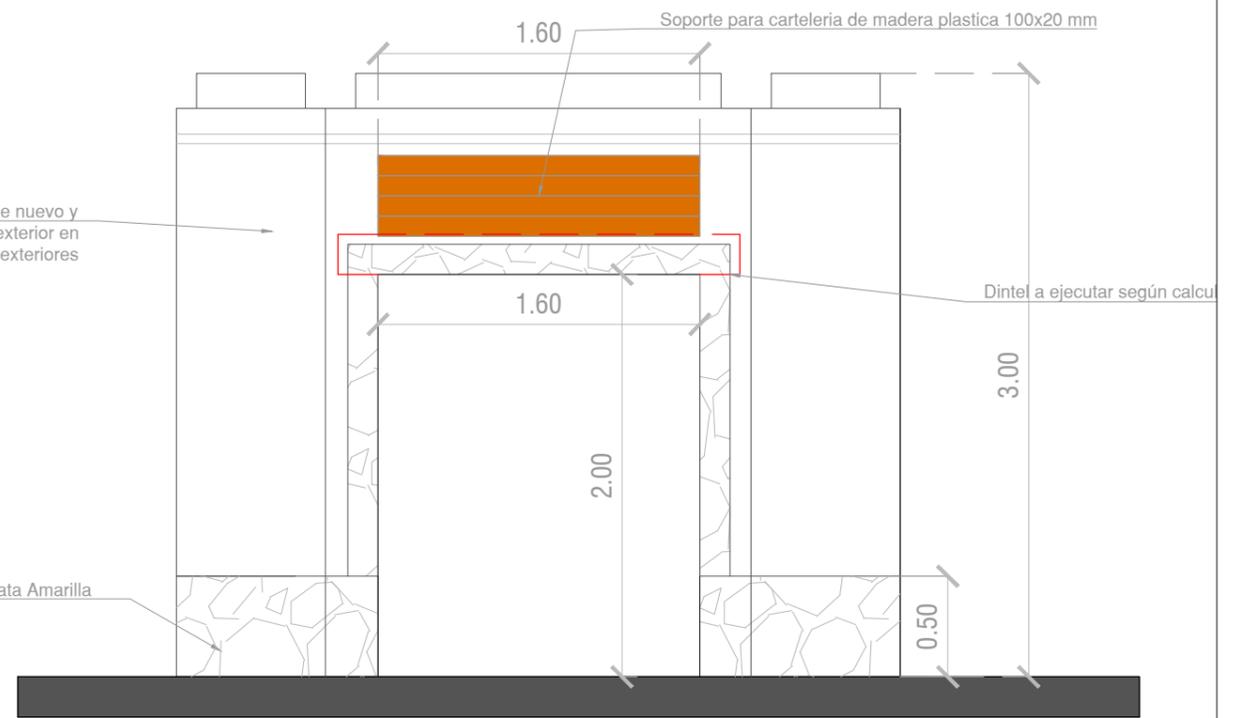

1.60 Soporte para cartelera de madera plastica 100x20 mm

Revoque nuevo y pintura al latex exterior en todas las caras interiores y exteriores




Revestimiento Voladura Mar del Plata Amarilla

Dintel a ejecutar según calculo

VISTA 2


NOTA:
Los planos corresponden a anteproyecto, previo a la ejecución de obra se deberá presentar el proyecto ejecutivo y calculo estructural por parte de la contratista respetando el diseño propuesto en la licitación. Previo a iniciar los trabajos deberá estar aprobado por la inspección de obra.

MINISTERIO DE AMBIENTE DE LA PROVINCIA DE BUENOS AIRES			
BUENOS AIRES PROVINCIA			
PROYECTO		OBRA:	
MINISTERIO DE AMBIENTE DE LA PROVINCIA DE BUENOS AIRES		PARQUE AMBIENTAL BAHIA BLANCA	
Programa de Fortalecimiento de la Política Ambiental de la Provincia de Buenos Aires - Proyecto PNUD ARG/22/008		LOCALIDAD: BAHIA BLANCA	
RESPONSABLE ESTUDIOS PREVIOS		PARTIDO: BAHIA BLANCA	
COORDINACIÓN: H.L.		PLANO	
SUPERVISIÓN: A.S.		Ingreso al patio de juego Proyecto planta y vistas	
FORMULACIÓN: J.M.F		AREA: Plano de Detalle	N° PLANO
N° GDEBA		ESCALA: SIN ESCALA	3.4
		N° EXPEDIENTE: Proyecto PNUD	
		TOTAL	
		-	

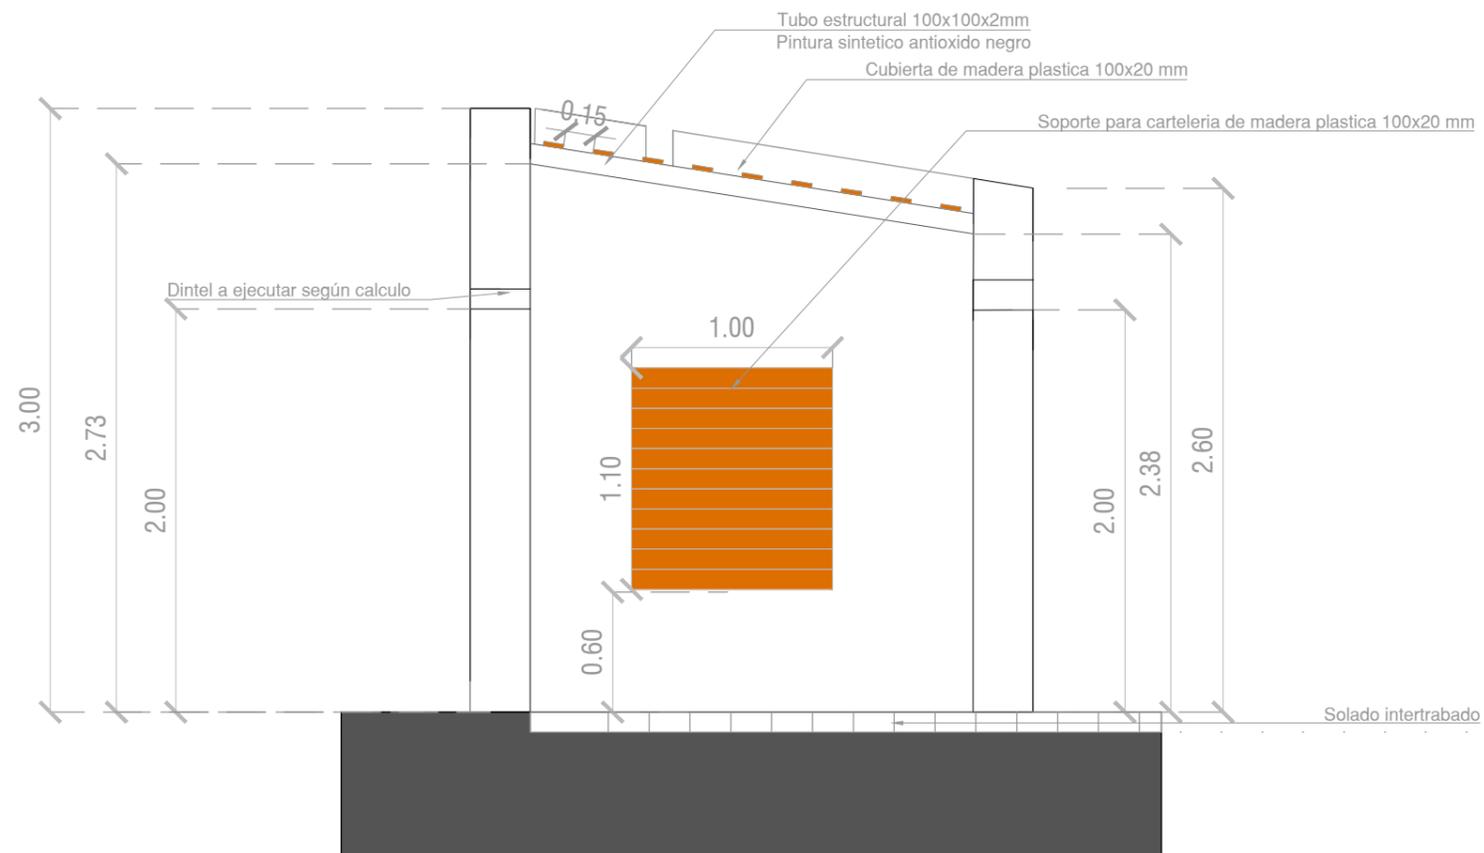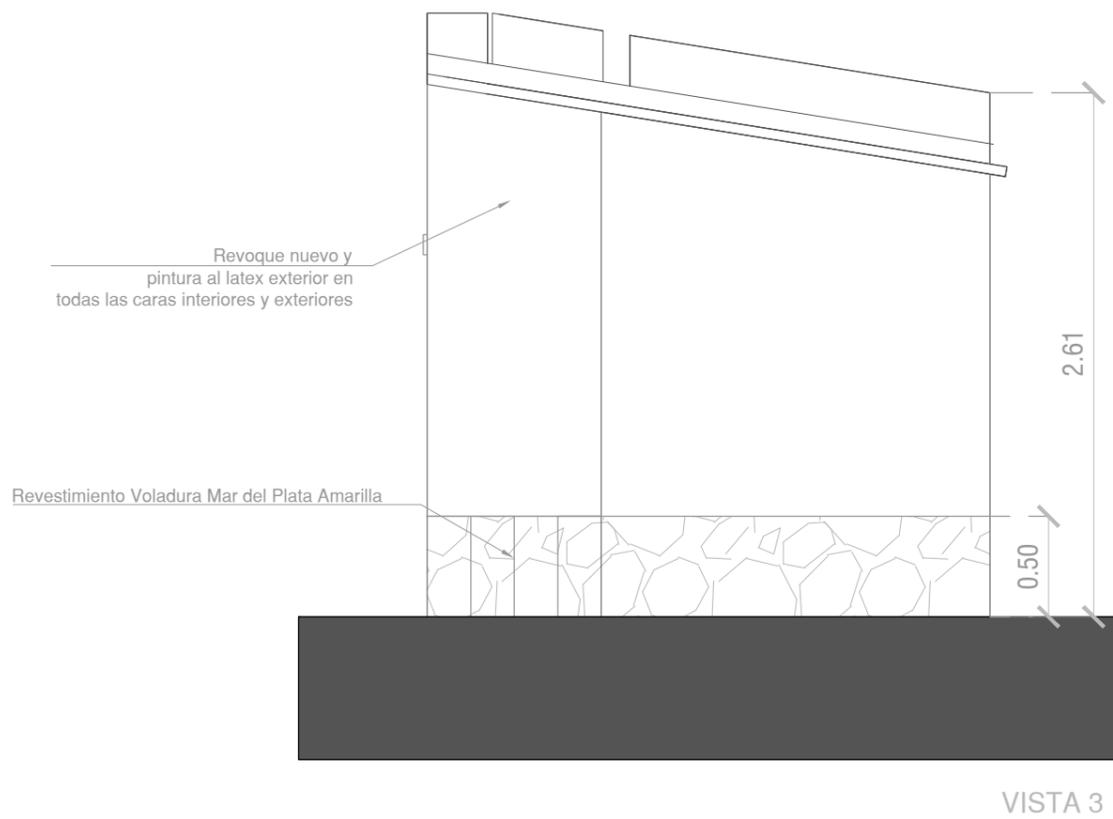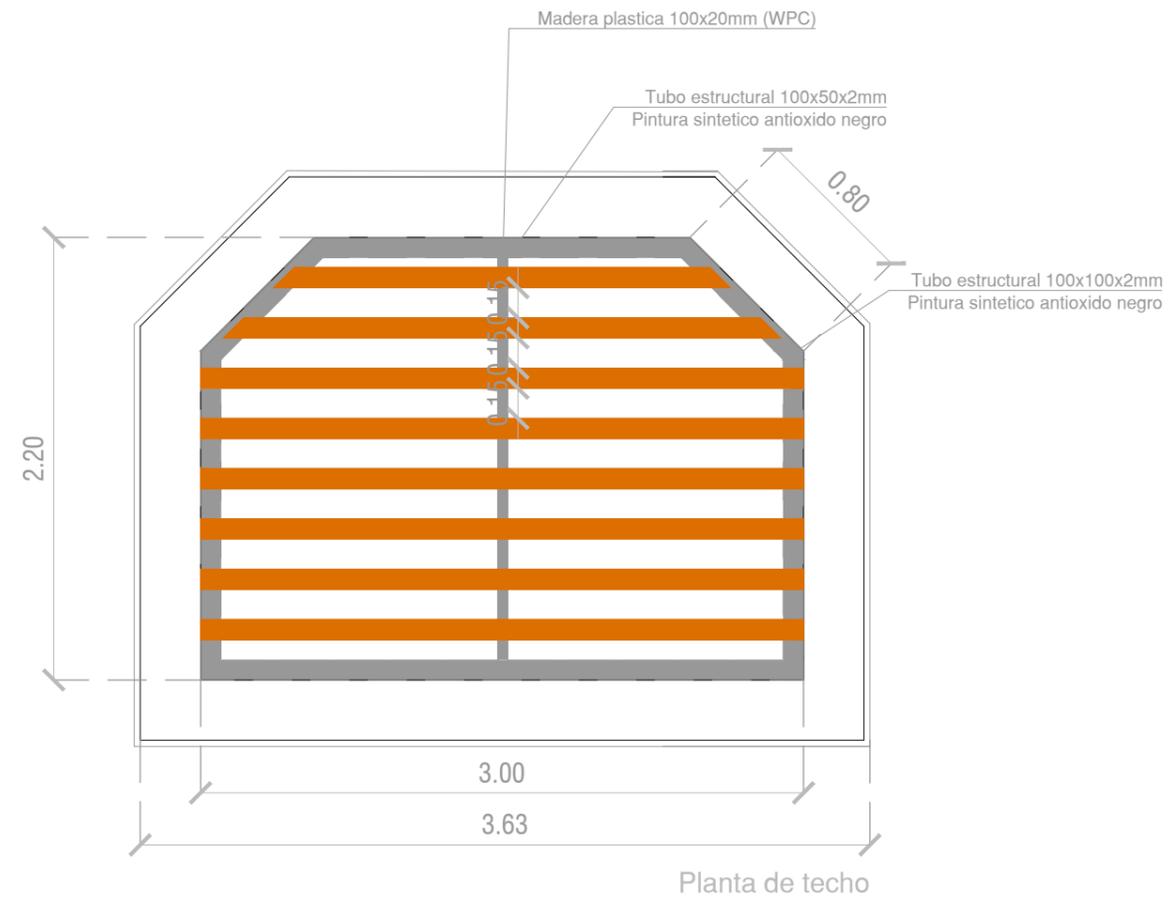


NOTA:
Los planos corresponden a anteproyecto, previo a la ejecución de obra se deberá presentar el proyecto ejecutivo y calculo estructural por parte de la contratista respetando el diseño propuesto en la licitación. Previo a iniciar los trabajos deberá estar aprobado por la inspección de obra.


MINISTERIO DE AMBIENTE DE LA PROVINCIA DE BUENOS AIRES			
BUENOS AIRES PROVINCIA			
PROYECTO	OBRA:		
MINISTERIO DE AMBIENTE DE LA PROVINCIA DE BUENOS AIRES	PARQUE AMBIENTAL BAHIA BLANCA		
Programa de Fortalecimiento de la Política Ambiental de la Provincia de Buenos Aires - Proyecto PNUD ARG/22/008	LOCALIDAD: BAHIA BLANCA		
	PARTIDO: BAHIA BLANCA		
RESPONSABLE ESTUDIOS PREVIOS	PLANO		
	Ingreso al patio de juego Proyecto planta de techo y vistas		
COORDINACIÓN: H.L.	AREA: Plano de Detalle	N° PLANO	TOTAL
SUPERVISIÓN: A.S.	ESCALA: SIN ESCALA	3.5	-
FORMULACIÓN: J.M.F	N° EXPEDIENTE: Proyecto PNUD		
N° GDEBA			

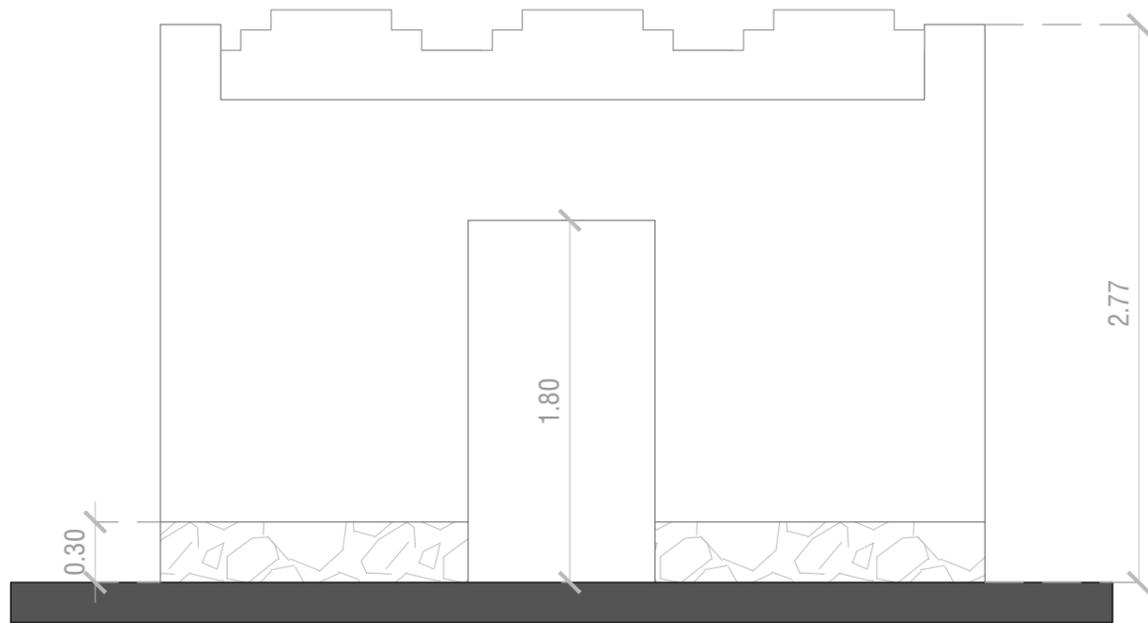


VISTA 1

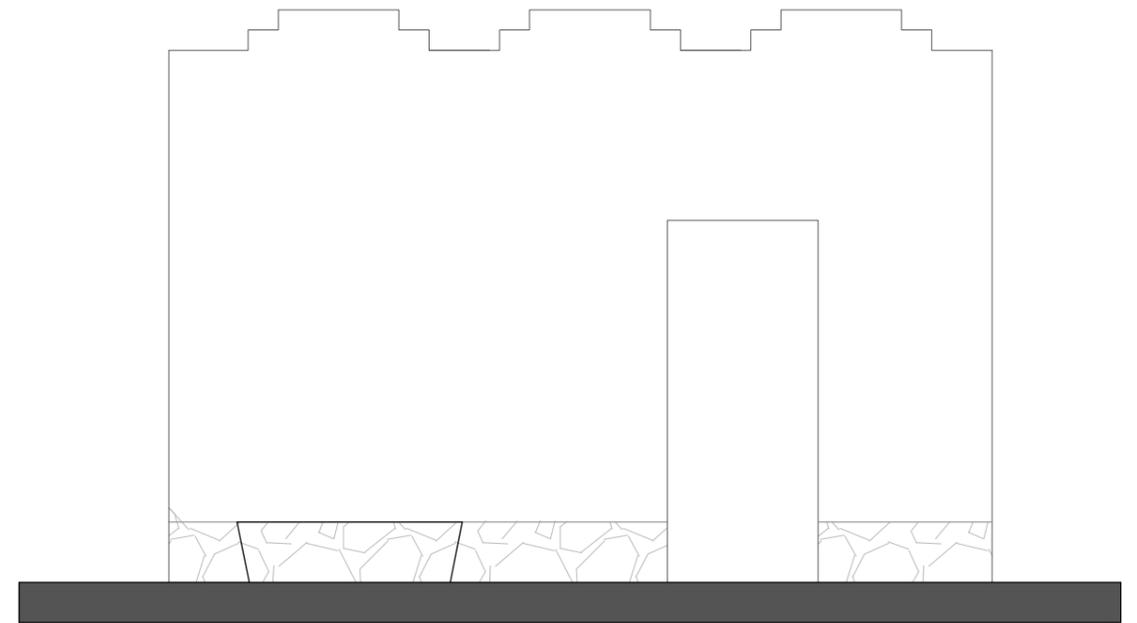

VISTA 2



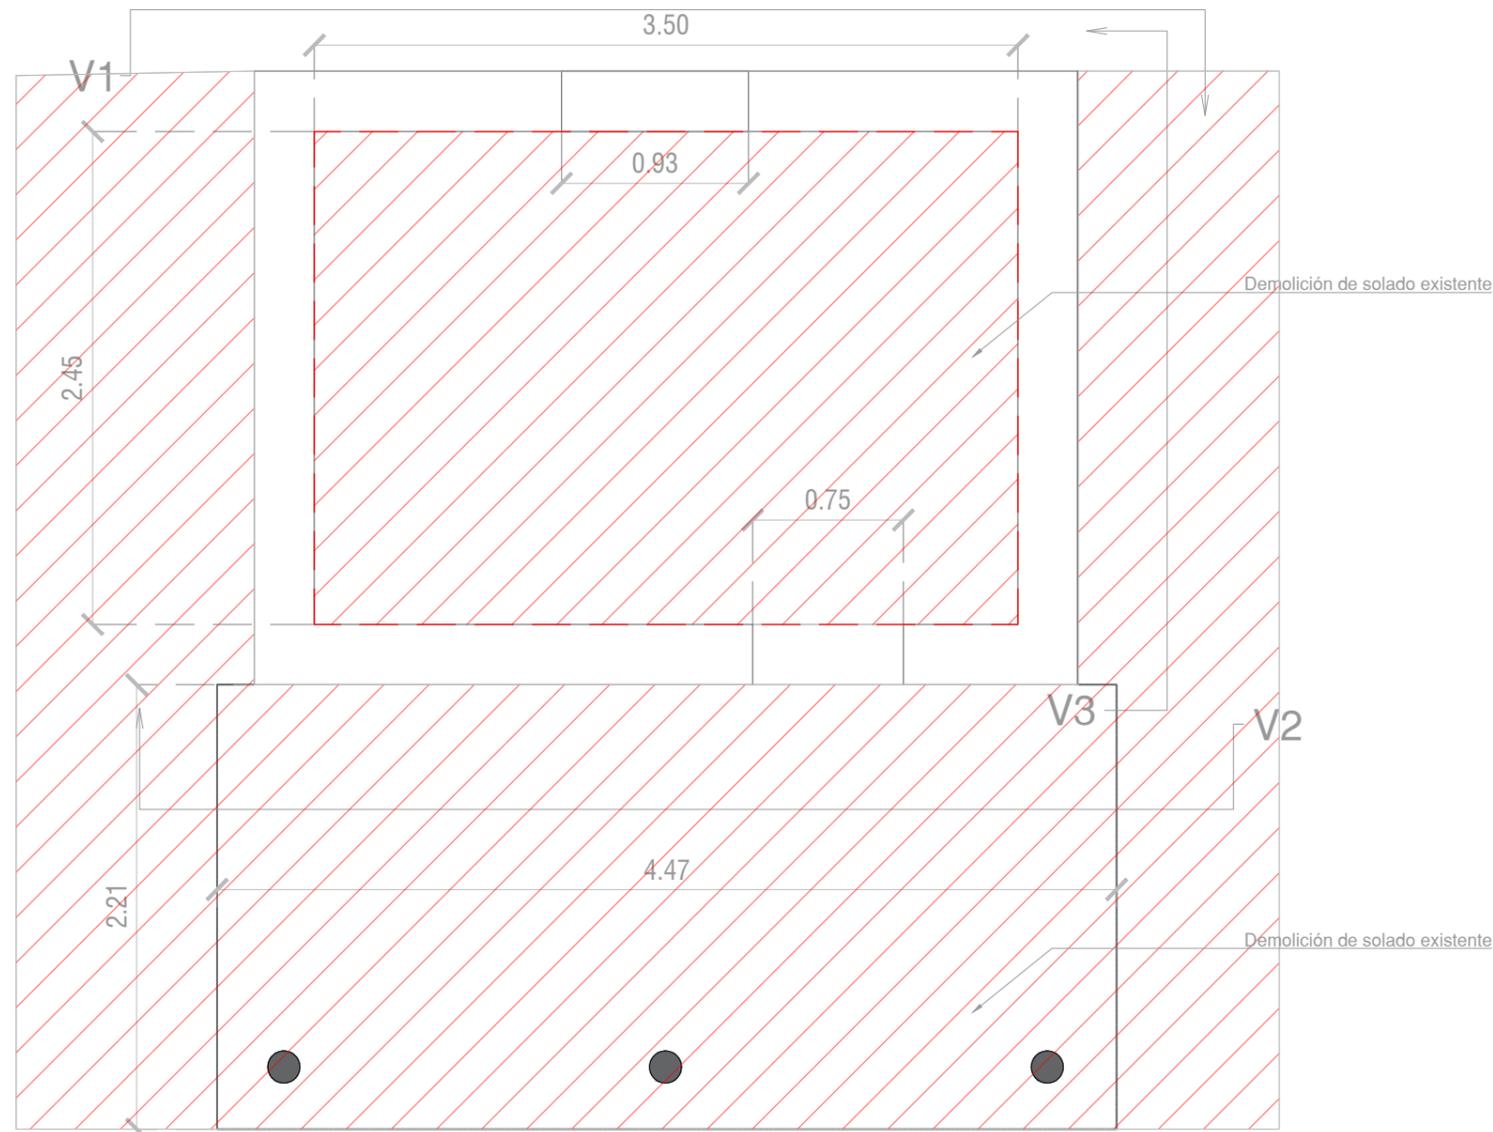


NOTA:
 Los planos corresponden a anteproyecto, previo a la ejecución de obra se deberá presentar el proyecto ejecutivo y calculo estructural por parte de la contratista respetando el diseño propuesto en la licitación. Previo a iniciar los trabajos deberá estar aprobado por la inspección de obra.

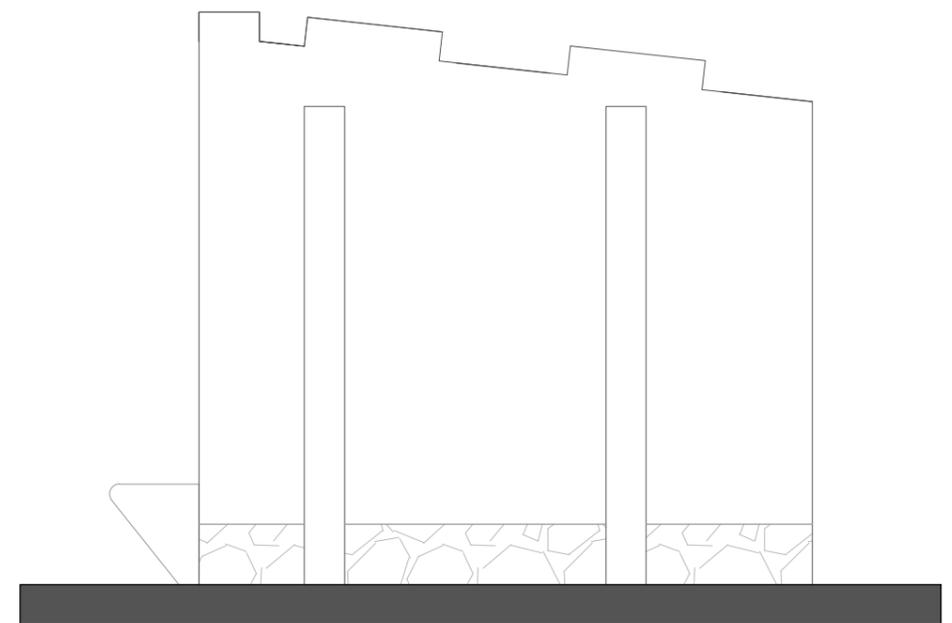


VISTA 3

MINISTERIO DE AMBIENTE DE LA PROVINCIA DE BUENOS AIRES			
BUENOS AIRES PROVINCIA			
PROYECTO		OBRA:	
MINISTERIO DE AMBIENTE DE LA PROVINCIA DE BUENOS AIRES		PARQUE AMBIENTAL BAHIA BLANCA	
Programa de Fortalecimiento de la Política Ambiental de la Provincia de Buenos Aires - Proyecto PNUD ARG/22/008		LOCALIDAD: BAHIA BLANCA	
RESPONSABLE ESTUDIOS PREVIOS		PARTIDO: BAHIA BLANCA	
COORDINACIÓN: H.L.		PLANO	
SUPERVISIÓN: A.S.		Pañol de huerta Pre existencia	
FORMULACIÓN: J.M.F		AREA: Plano de Detalle	N° PLANO
N° GDEBA		ESCALA: SIN ESCALA	3.6
		N° EXPEDIENTE: Proyecto PNUD	
		TOTAL	-

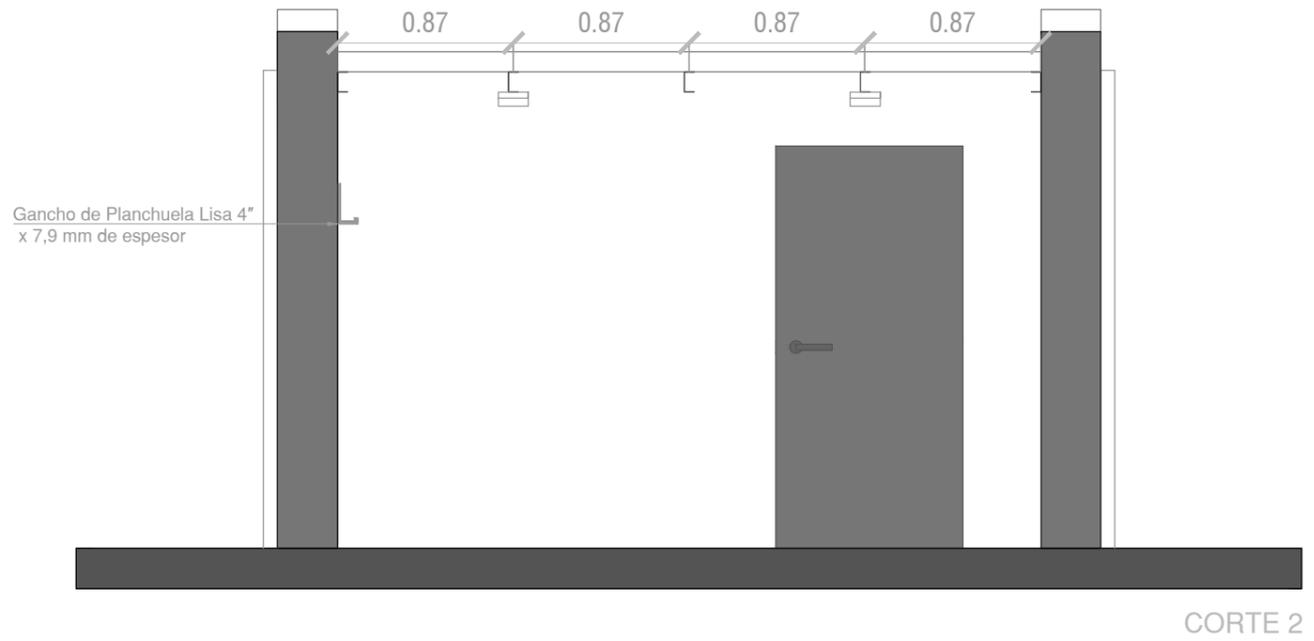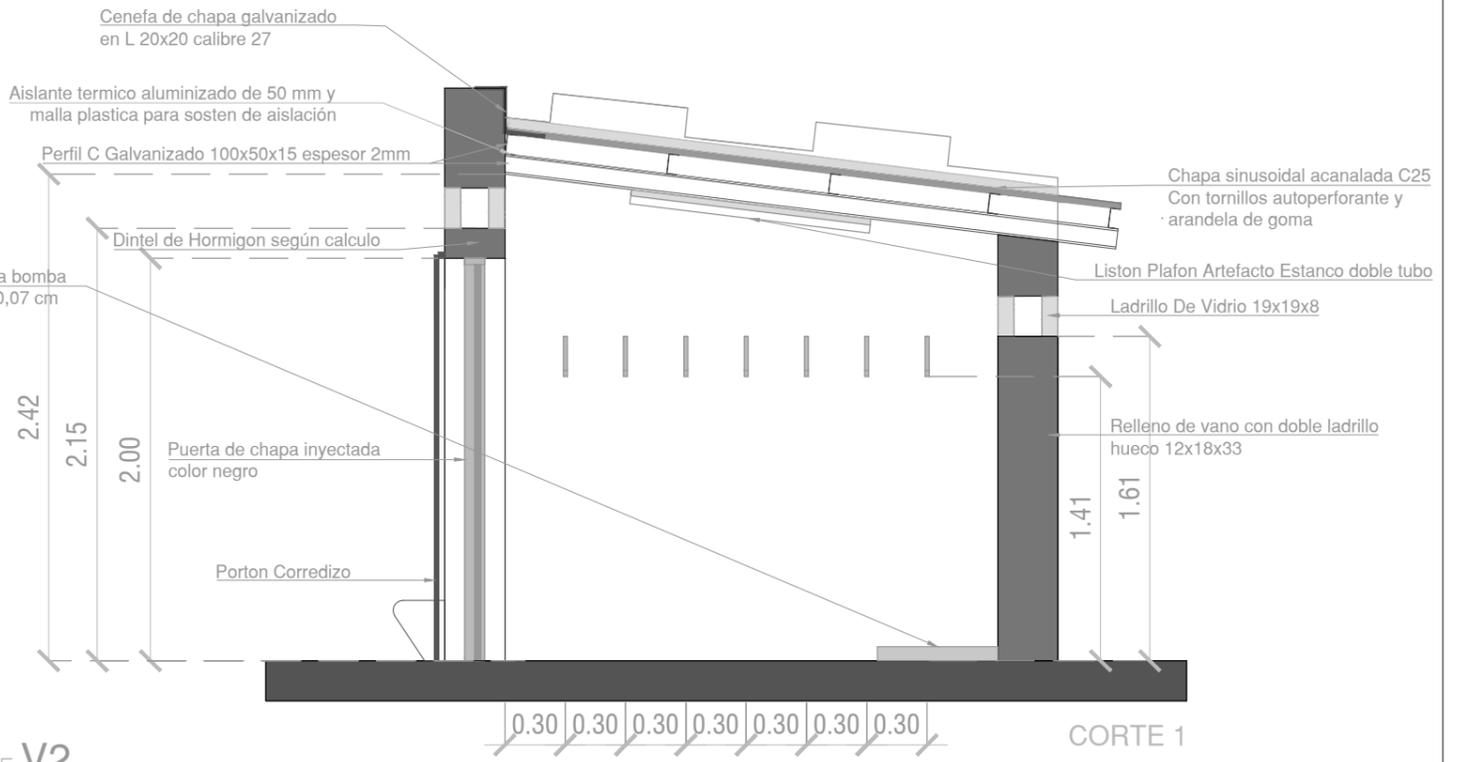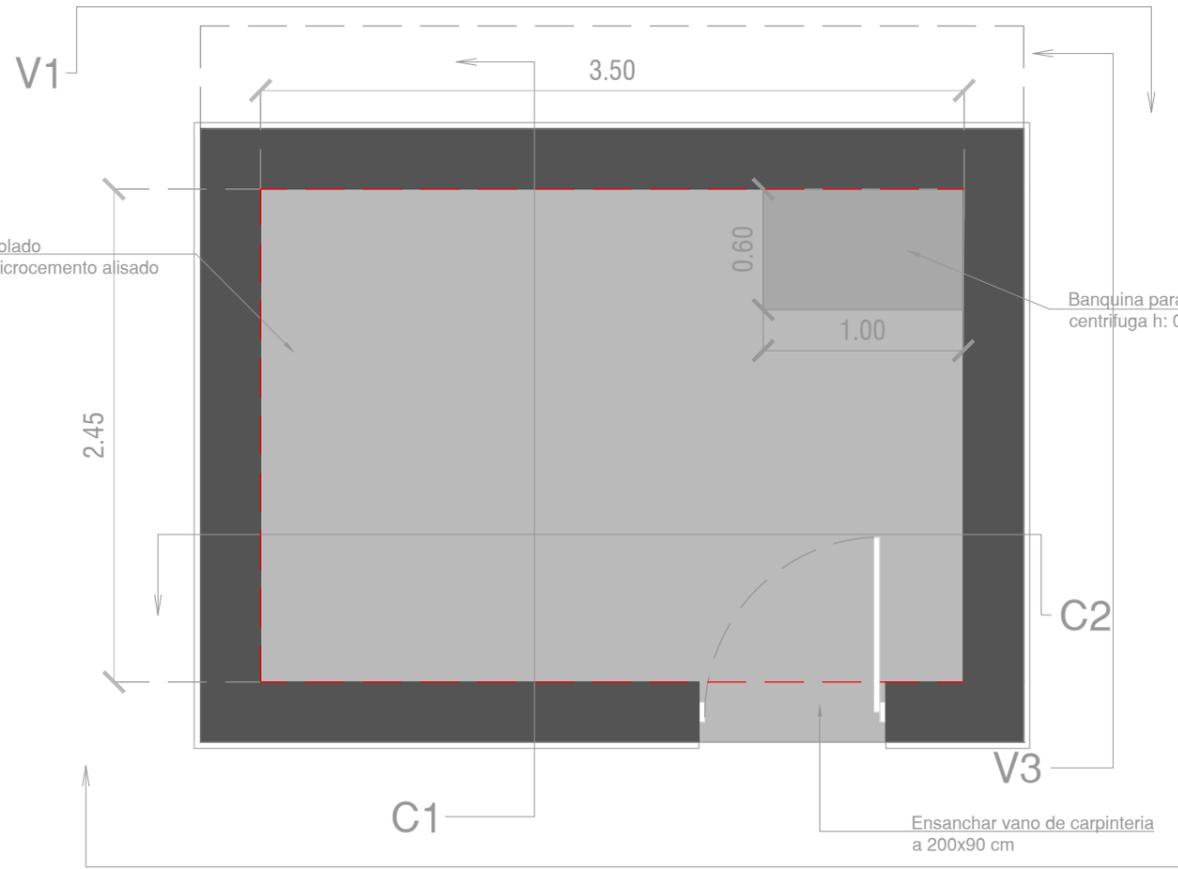


NOTA:
 Los planos corresponden a anteproyecto, previo a la ejecución de obra se deberá presentar el proyecto ejecutivo y calculo estructural por parte de la contratista respetando el diseño propuesto en la licitación. Previo a iniciar los trabajos deberá estar aprobado por la inspección de obra.


MINISTERIO DE AMBIENTE DE LA PROVINCIA DE BUENOS AIRES			
BUENOS AIRES PROVINCIA			
PROYECTO		OBRA:	
MINISTERIO DE AMBIENTE DE LA PROVINCIA DE BUENOS AIRES		PARQUE AMBIENTAL BAHIA BLANCA	
Programa de Fortalecimiento de la Política Ambiental de la Provincia de Buenos Aires - Proyecto PNUD ARG/22/008		LOCALIDAD: BAHIA BLANCA	
RESPONSABLE ESTUDIOS PREVIOS		PARTIDO: BAHIA BLANCA	
COORDINACIÓN: H.L.		PLANO	
SUPERVISIÓN: A.S.		Pañol de huerta - Proyecto Planta y corte -Compostera	
FORMULACIÓN: J.M.F		AREA: Plano de Detalle	N° PLANO
N° GDEBA		ESCALA: SIN ESCALA	3.7
		N° EXPEDIENTE: Proyecto PNUD	
		TOTAL	-

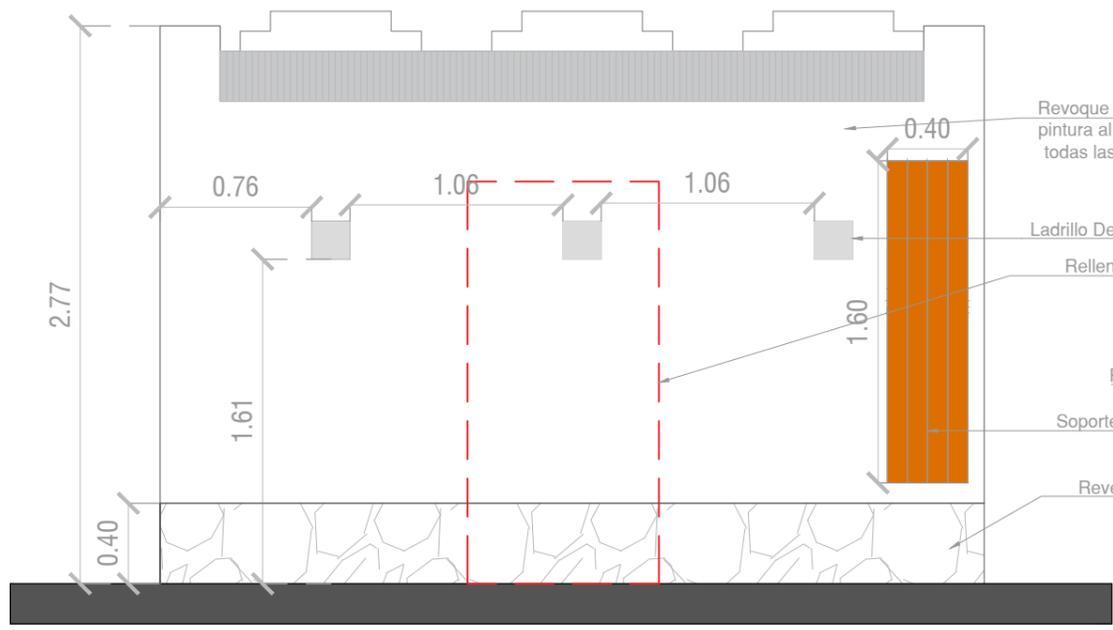


VISTA 1

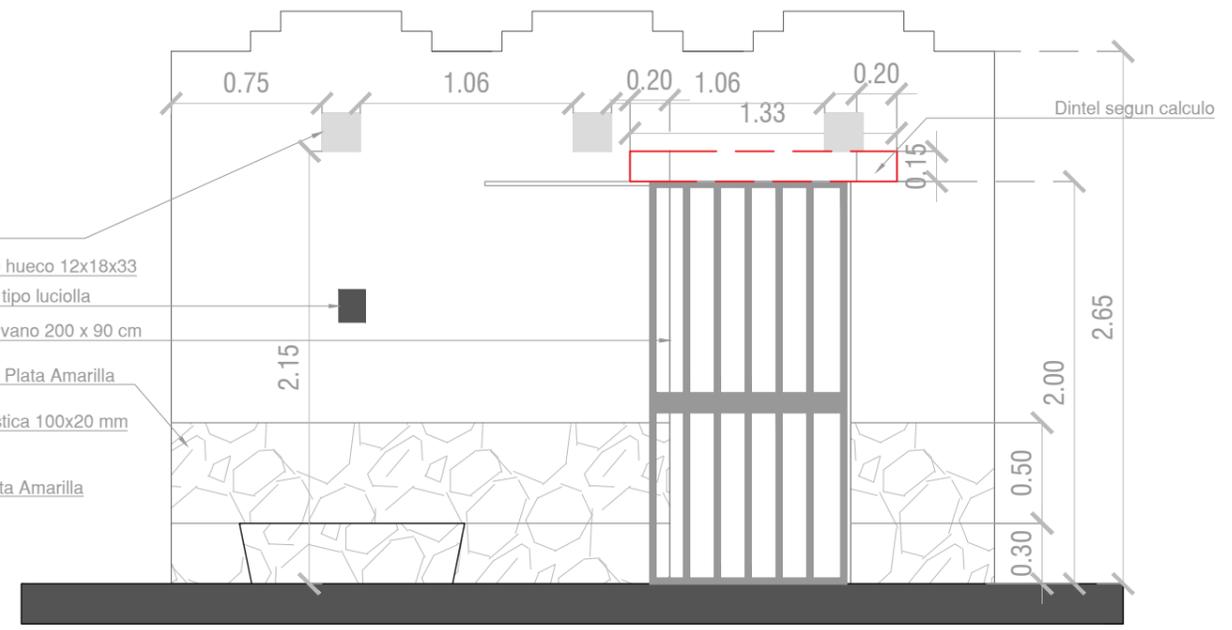


VISTA 2

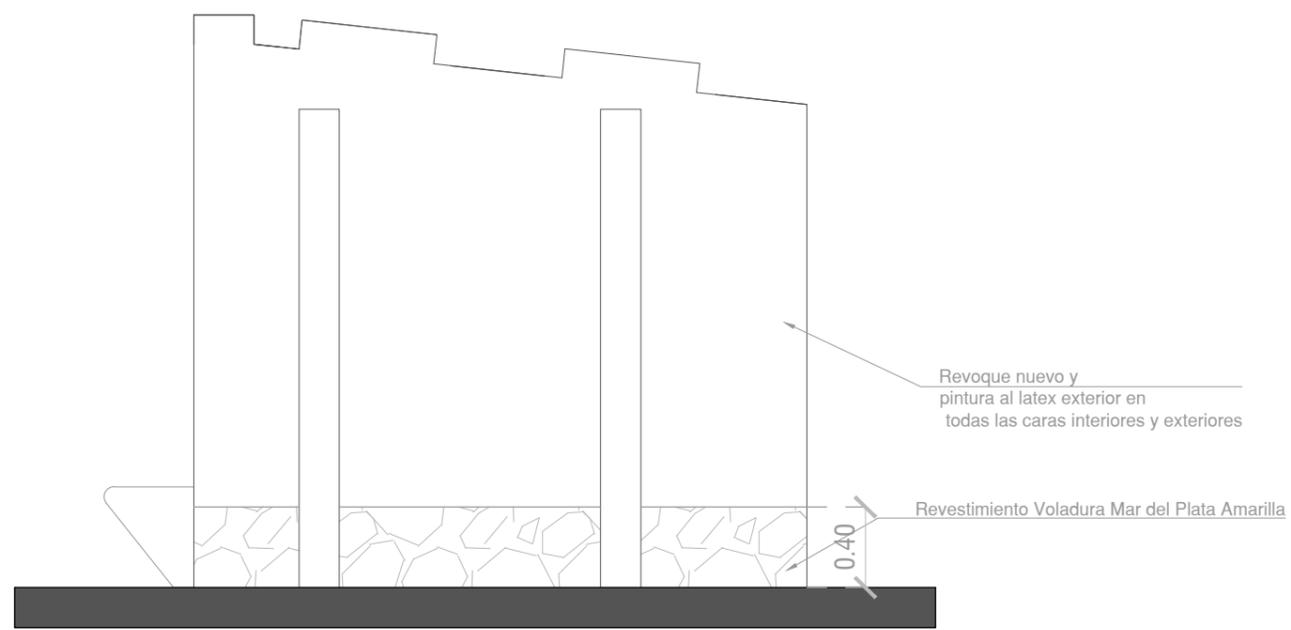


VISTA 3

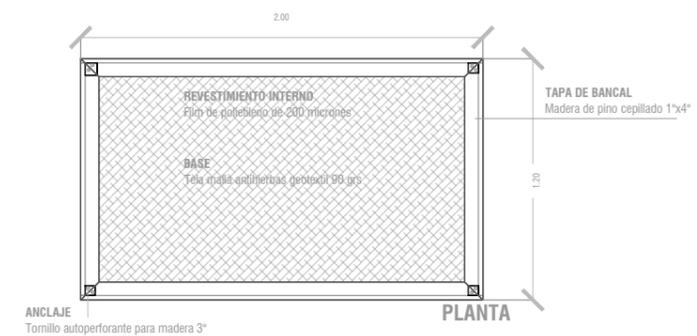

PLANTA

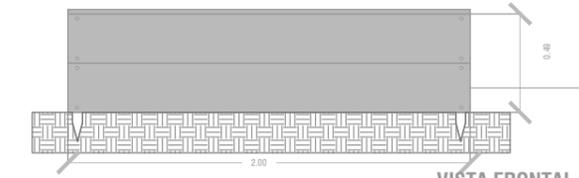

VISTA FRONTAL

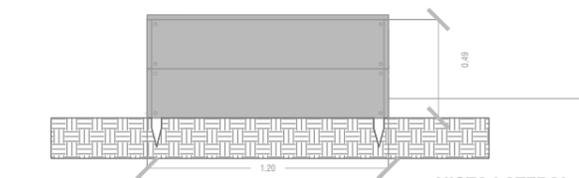


VISTA LATERAL

PAREDES LATERALES
Madera de pino cepillado 1"x10",
sostenido por puntal de madera de
pino cepillado 2x2"

NOTA:
Los planos corresponden a anteproyecto, previo a la ejecución de obra se deberá presentar el proyecto ejecutivo y calculo estructural por parte de la contratista respetando el diseño propuesto en la licitación. Previo a iniciar los trabajos deberá estar aprobado por la inspección de obra.



MINISTERIO DE AMBIENTE DE LA PROVINCIA DE BUENOS AIRES			
BUENOS AIRES PROVINCIA			
PROYECTO		OBRA:	
MINISTERIO DE AMBIENTE DE LA PROVINCIA DE BUENOS AIRES		PARQUE AMBIENTAL BAHIA BLANCA	
Programa de Fortalecimiento de la Política Ambiental de la Provincia de Buenos Aires - Proyecto PNUD ARG/22/008		LOCALIDAD: BAHIA BLANCA	
RESPONSABLE ESTUDIOS PREVIOS		PARTIDO: BAHIA BLANCA	
COORDINACIÓN: H.L.		PLANO	
SUPERVISIÓN: A.S.		Pañol de huerta - Proyecto Vistas - Bancal	
FORMULACIÓN: J.M.F		AREA: Plano de Detalle	N° PLANO
N° GDEBA		ESCALA: SIN ESCALA	3.8
		N° EXPEDIENTE: Proyecto PNUD	
		TOTAL	-

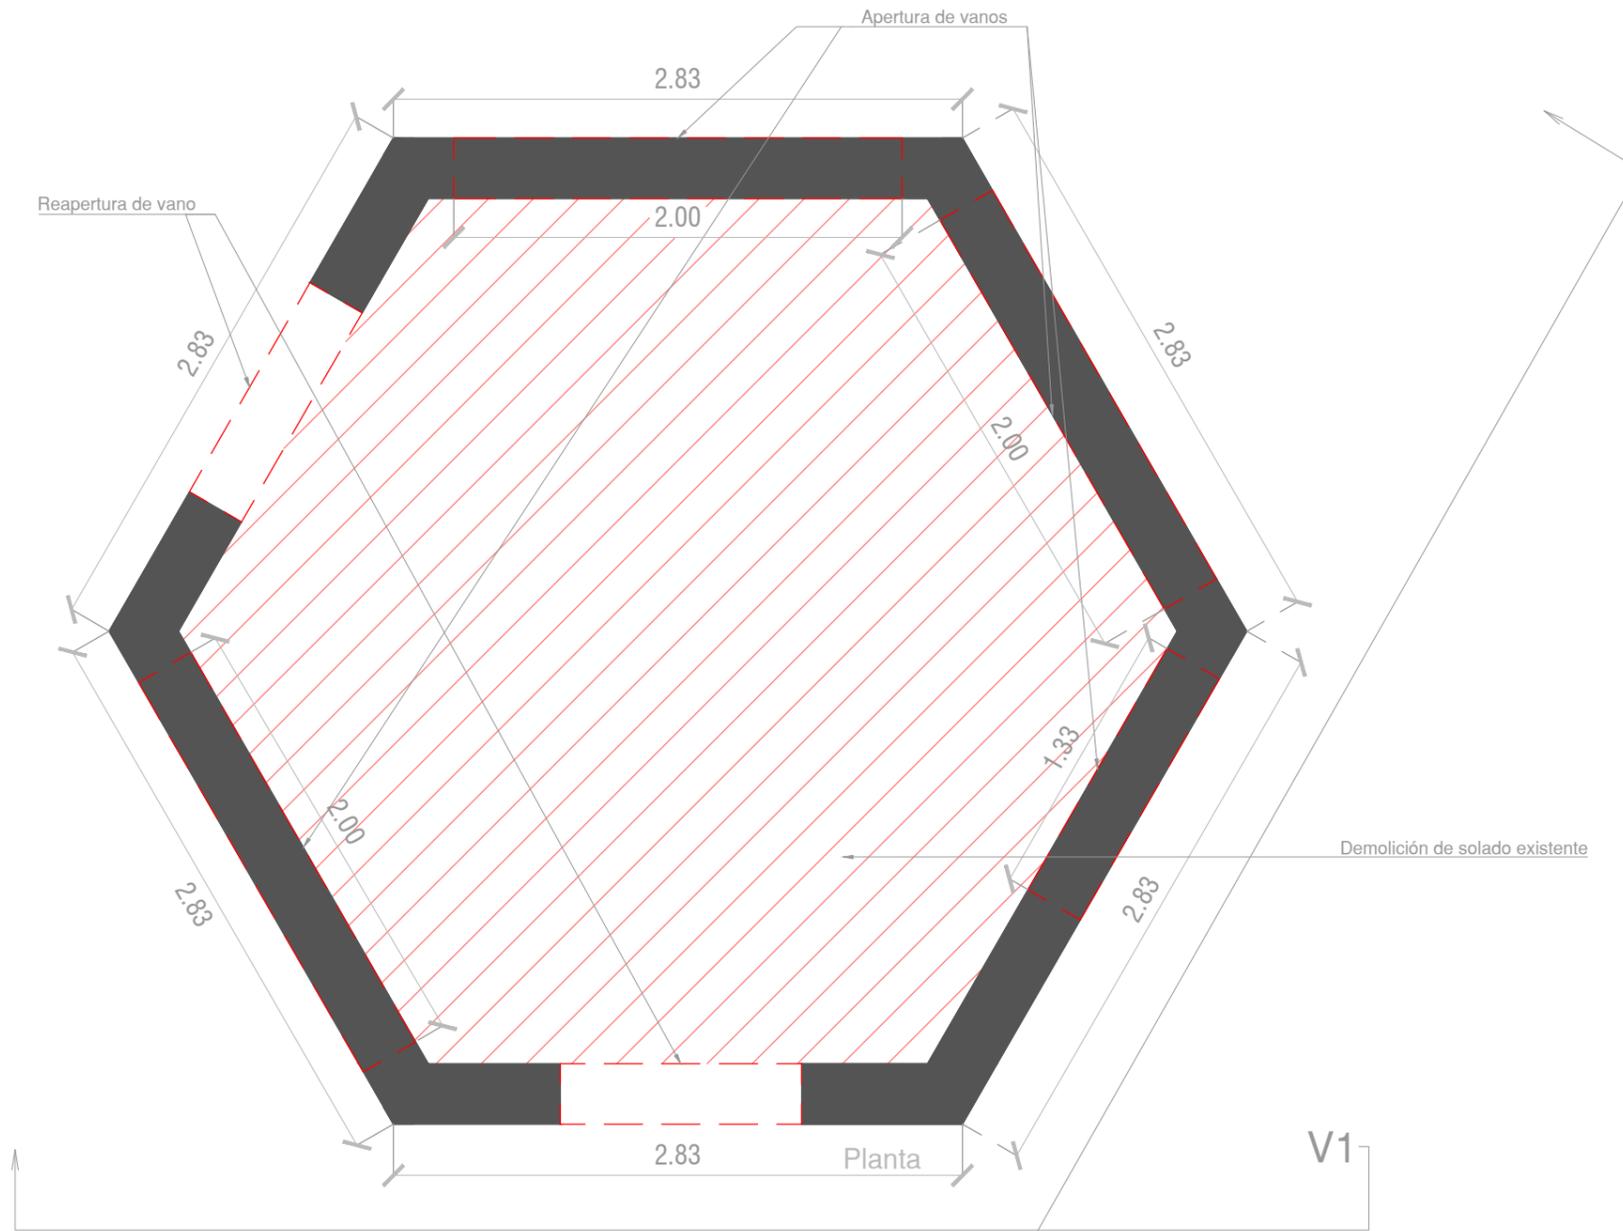

NOTA:



Los planos corresponden a anteproyecto, previo a la ejecución de obra se deberá presentar el proyecto ejecutivo y calculo estructural por parte de la contratista respetando el diseño propuesto en la licitación. Previo a iniciar los trabajos deberá estar aprobado por la inspección de obra.

MINISTERIO DE AMBIENTE DE LA PROVINCIA DE BUENOS AIRES			
BUENOS AIRES PROVINCIA			
PROYECTO		OBRA:	
MINISTERIO DE AMBIENTE DE LA PROVINCIA DE BUENOS AIRES		PARQUE AMBIENTAL BAHIA BLANCA	
Programa de Fortalecimiento de la Política Ambiental de la Provincia de Buenos Aires - Proyecto PNUD ARG/22/008		LOCALIDAD: BAHIA BLANCA	
RESPONSABLE ESTUDIOS PREVIOS		PARTIDO: BAHIA BLANCA	
		PLANO	
		PD. 06 Pergola 02 y 03 -Pre existencia Planta	
COORDINACIÓN: H.L.	AREA: Plano de Detalle	N° PLANO	TOTAL
SUPERVISIÓN: A.S.	ESCALA: SIN ESCALA	3.9	-
FORMULACIÓN: J.M.F	N° EXPEDIENTE: Proyecto PNUD		
N° GDEBA			

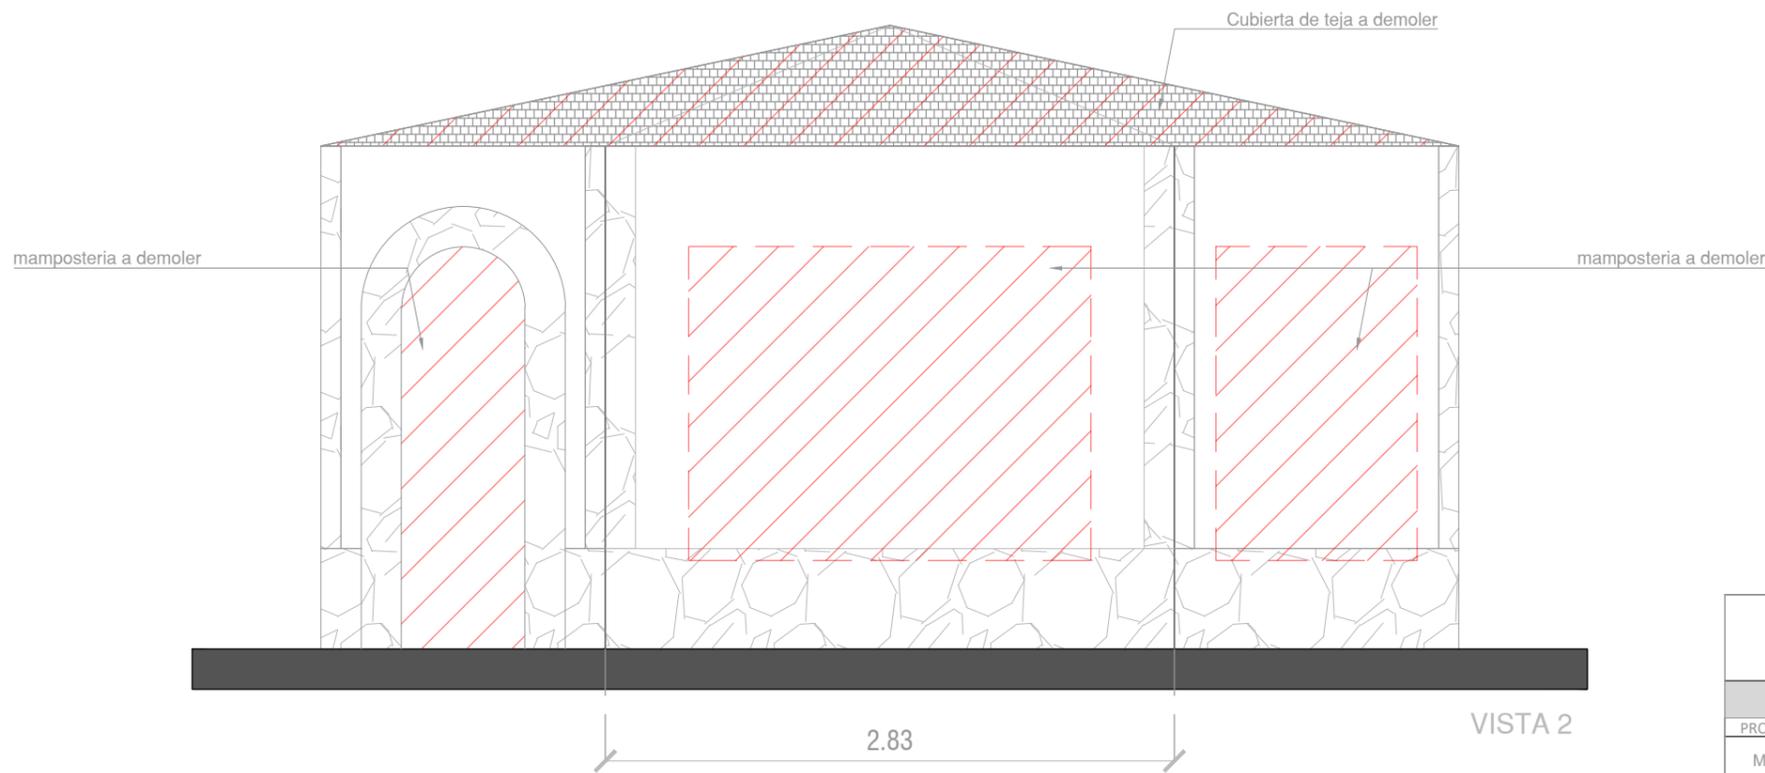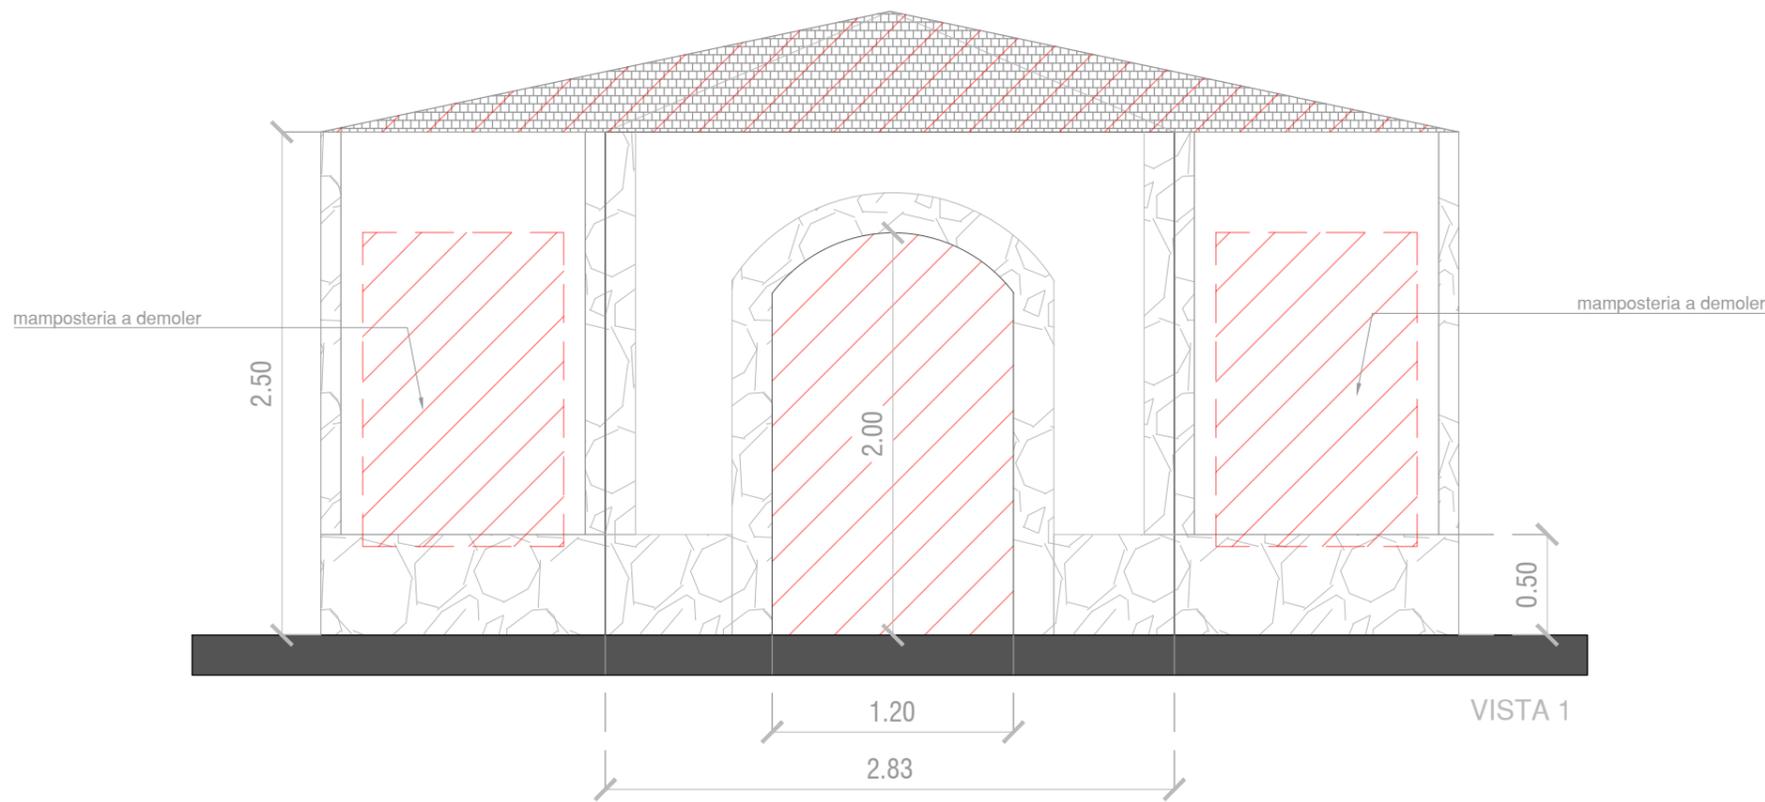


NOTA:
 Los planos corresponden a anteproyecto, previo a la ejecución de obra se deberá presentar el proyecto ejecutivo y calculo estructural por parte de la contratista respetando el diseño propuesto en la licitación. Previo a iniciar los trabajos deberá estar aprobado por la inspección de obra.

MINISTERIO DE AMBIENTE DE LA PROVINCIA DE BUENOS AIRES			
BUENOS AIRES PROVINCIA			
PROYECTO		OBRA:	
MINISTERIO DE AMBIENTE DE LA PROVINCIA DE BUENOS AIRES		PARQUE AMBIENTAL BAHIA BLANCA	
Programa de Fortalecimiento de la Política Ambiental de la Provincia de Buenos Aires - Proyecto PNUD ARG/22/008		LOCALIDAD: BAHIA BLANCA	
RESPONSABLE ESTUDIOS PREVIOS		PARTIDO: BAHIA BLANCA	
COORDINACIÓN: H.L.		PLANO	
SUPERVISIÓN: A.S.		PD. 06 Pergola 02 y 03-Pre existencia Vista	
FORMULACIÓN: J.M.F		AREA: Plano de Detalle	N° PLANO
N° GDEBA		ESCALA: SIN ESCALA	3.10
		N° EXPEDIENTE: Proyecto PNUD	
		TOTAL	-

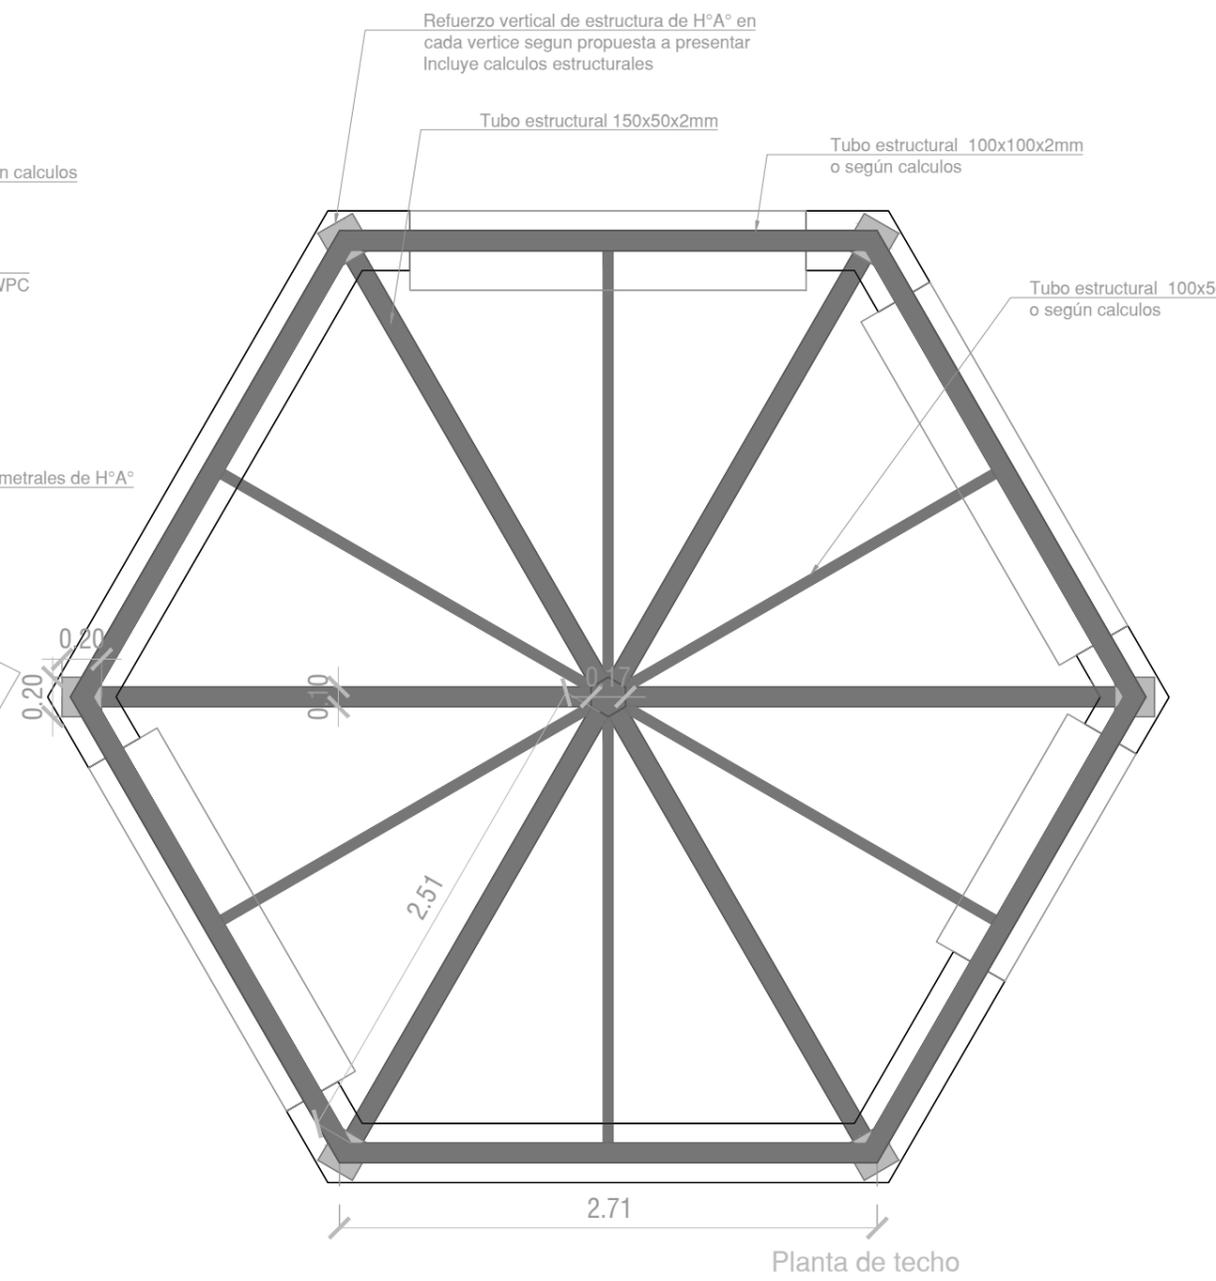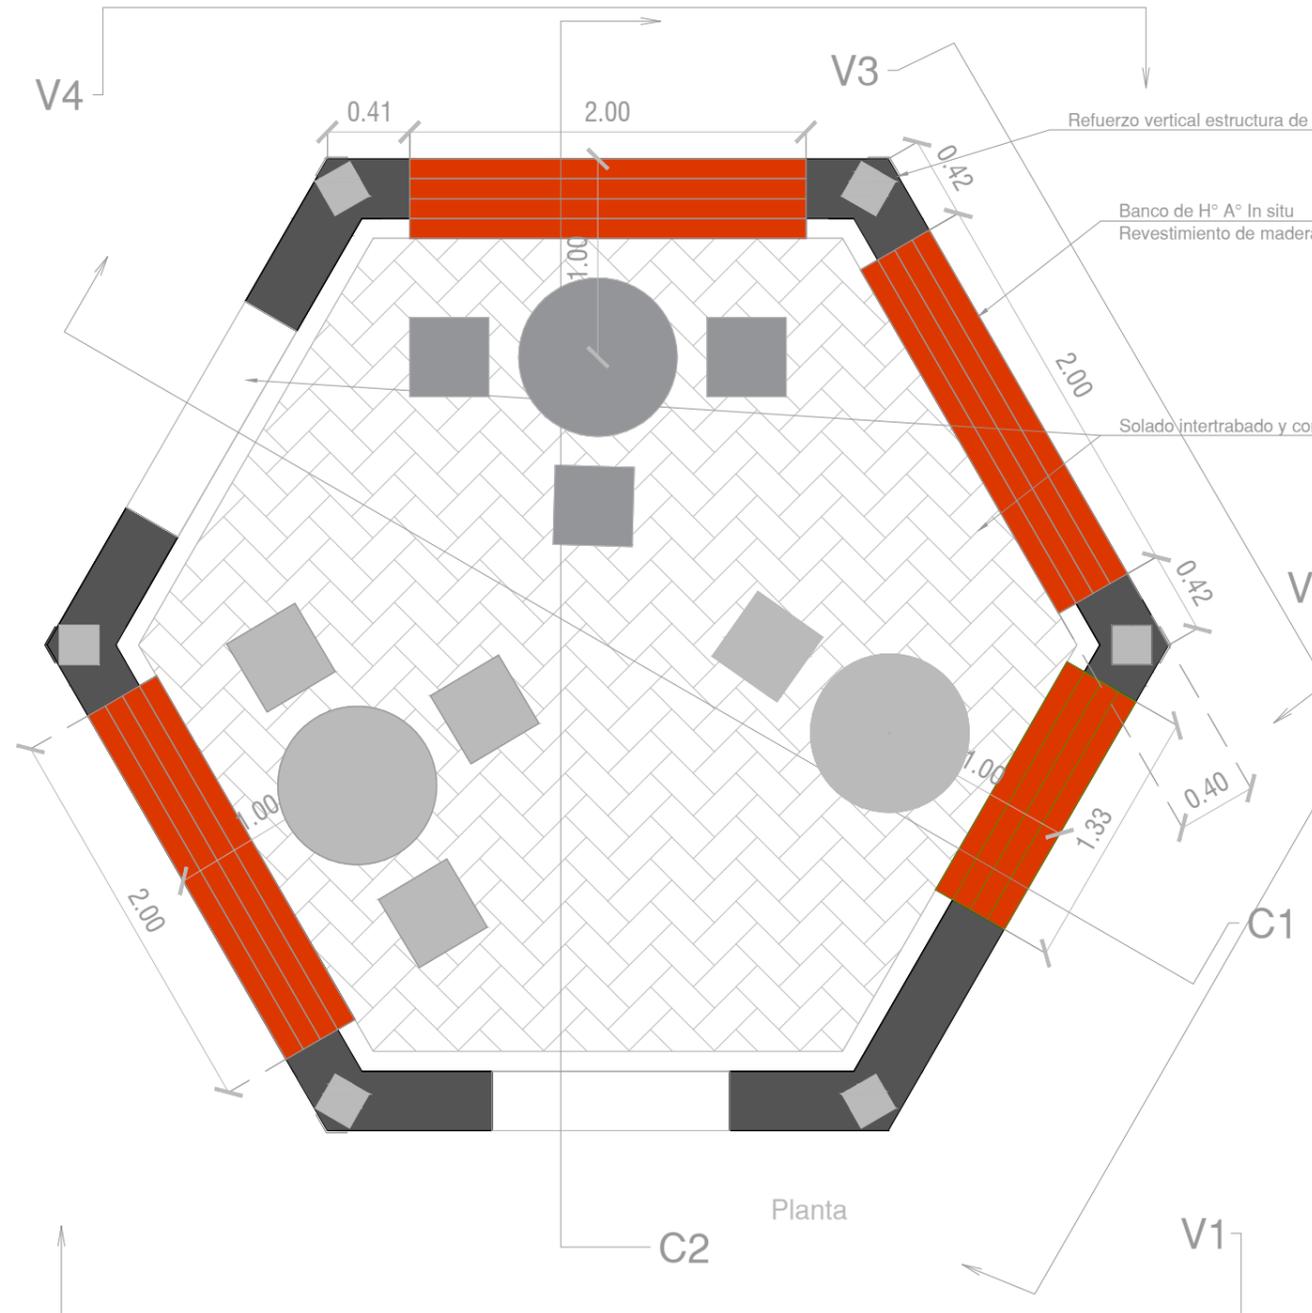


NOTA:
 Los planos corresponden a anteproyecto, previo a la ejecución de obra se deberá presentar el proyecto ejecutivo y calculo estructural por parte de la contratista respetando el diseño propuesto en la licitación. Previo a iniciar los trabajos deberá estar aprobado por la inspección de obra.

MINISTERIO DE AMBIENTE DE LA PROVINCIA DE BUENOS AIRES			
BUENOS AIRES PROVINCIA			
PROYECTO		OBRA:	
MINISTERIO DE AMBIENTE DE LA PROVINCIA DE BUENOS AIRES		PARQUE AMBIENTAL BAHIA BLANCA	
Programa de Fortalecimiento de la Política Ambiental de la Provincia de Buenos Aires - Proyecto PNUD ARG/22/008		LOCALIDAD: BAHIA BLANCA	
RESPONSABLE ESTUDIOS PREVIOS		PARTIDO: BAHIA BLANCA	
COORDINACIÓN: H.L.		PLANO	
SUPERVISIÓN: A.S.		PD. 06 Pergola 02 y 03 -Proyecto Planta y Estructura de techo	
FORMULACIÓN: J.M.F		AREA: Plano de Detalle	N° PLANO
N° GDEBA		ESCALA: SIN ESCALA	3.11
		N° EXPEDIENTE: Proyecto PNUD	TOTAL
			-

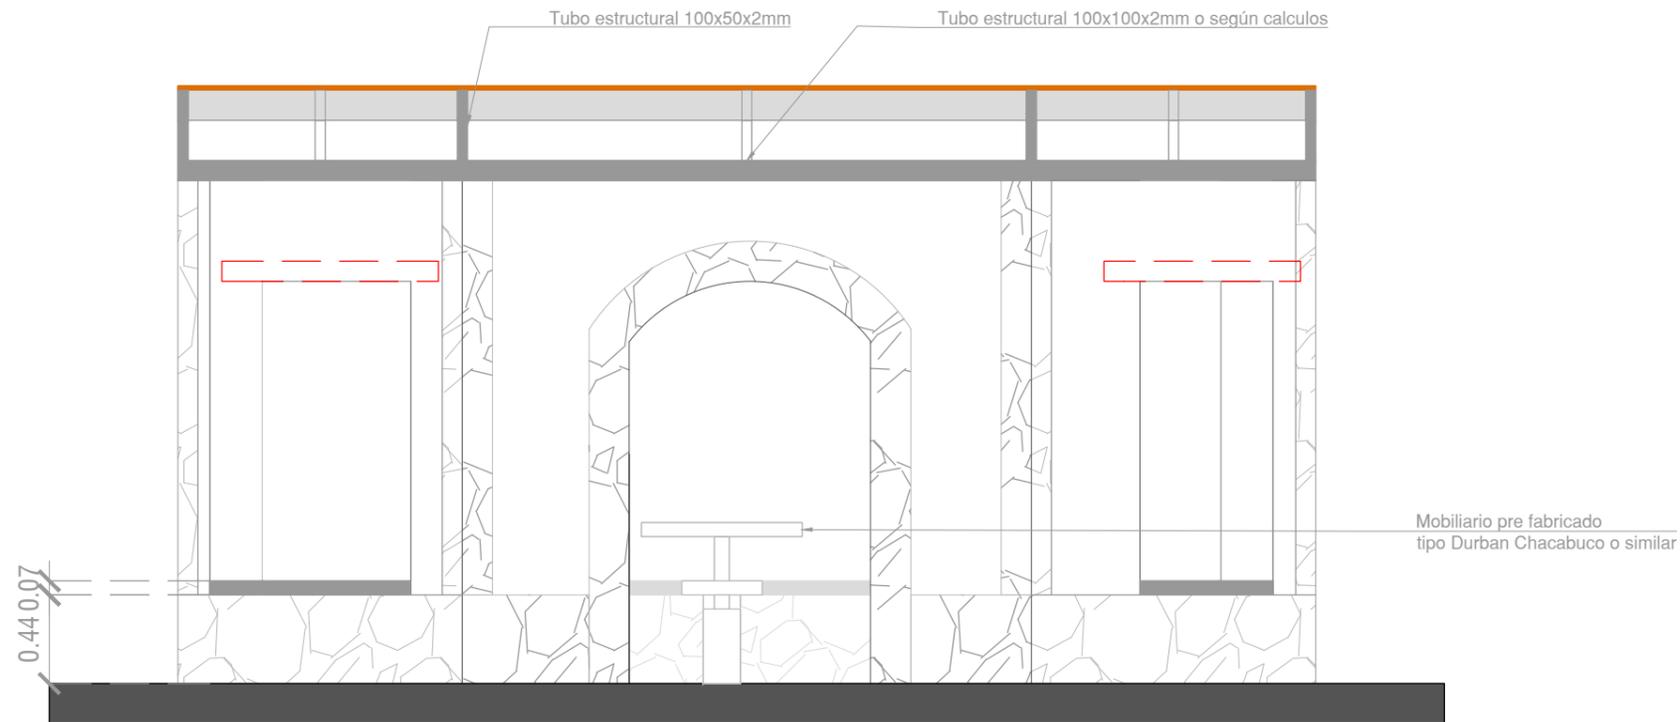


VISTA 1

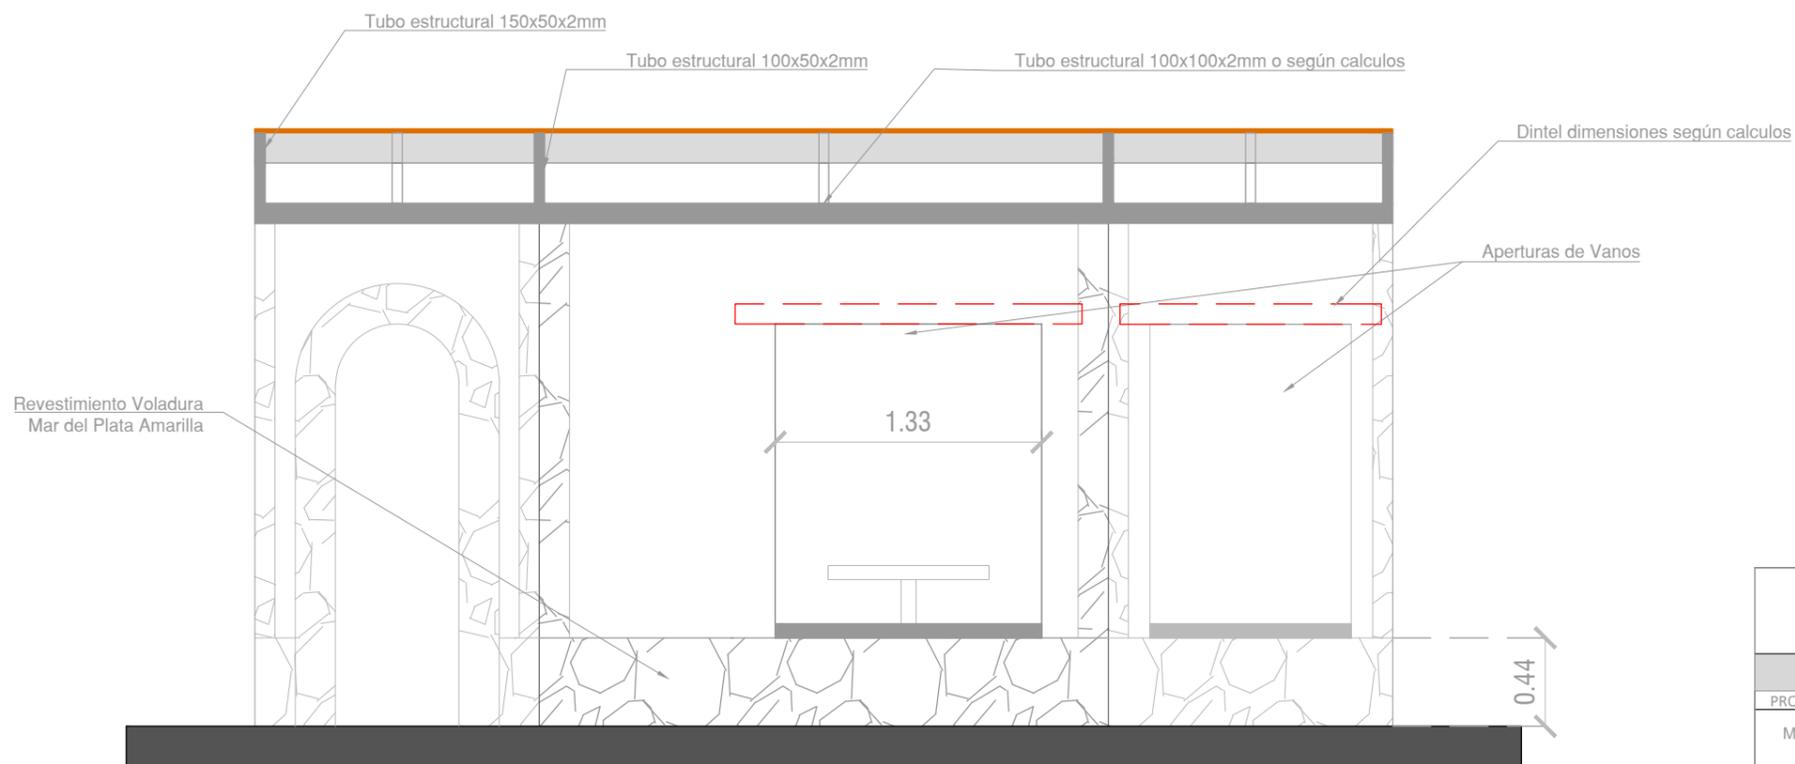


VISTA 2

NOTA:
 Los planos corresponden a anteproyecto, previo a la ejecución de obra se deberá presentar el proyecto ejecutivo y calculo estructural por parte de la contratista respetando el diseño propuesto en la licitación. Previo a iniciar los trabajos deberá estar aprobado por la inspección de obra.

MINISTERIO DE AMBIENTE DE LA PROVINCIA DE BUENOS AIRES			
BUENOS AIRES PROVINCIA			
PROYECTO		OBRA:	
MINISTERIO DE AMBIENTE DE LA PROVINCIA DE BUENOS AIRES		PARQUE AMBIENTAL BAHIA BLANCA	
Programa de Fortalecimiento de la Política Ambiental de la Provincia de Buenos Aires - Proyecto PNUD ARG/22/008		LOCALIDAD: BAHIA BLANCA	
RESPONSABLE ESTUDIOS PREVIOS		PARTIDO: BAHIA BLANCA	
COORDINACIÓN: H.L.		PLANO	
SUPERVISIÓN: A.S.		PD. 06 Pergola 02 y 03-Proyecto vistas	
FORMULACIÓN: J.M.F		AREA: Plano de Detalle	N° PLANO
N° GDEBA		ESCALA: SIN ESCALA	3.12
		N° EXPEDIENTE: Proyecto PNUD	
		TOTAL	-

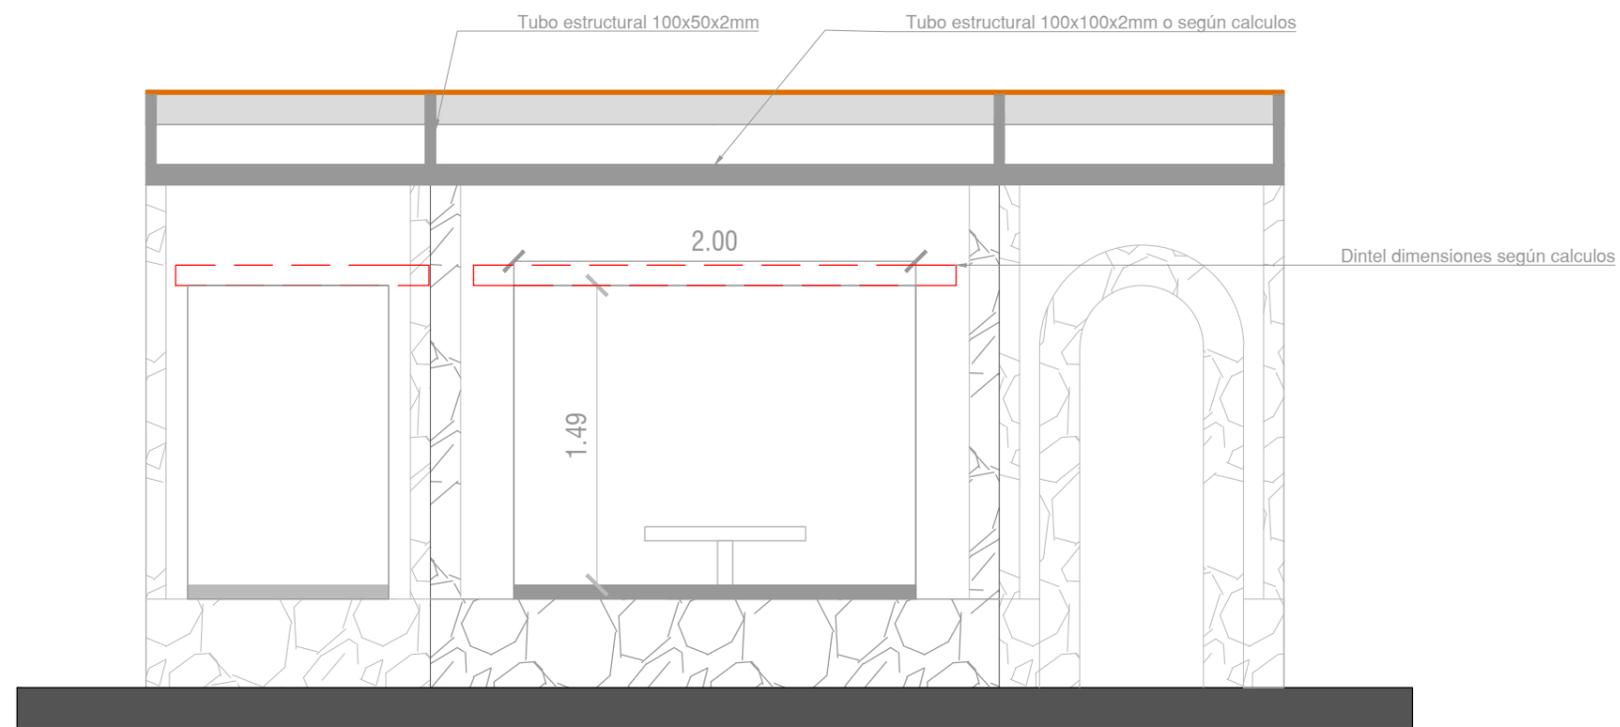

VISTA 3

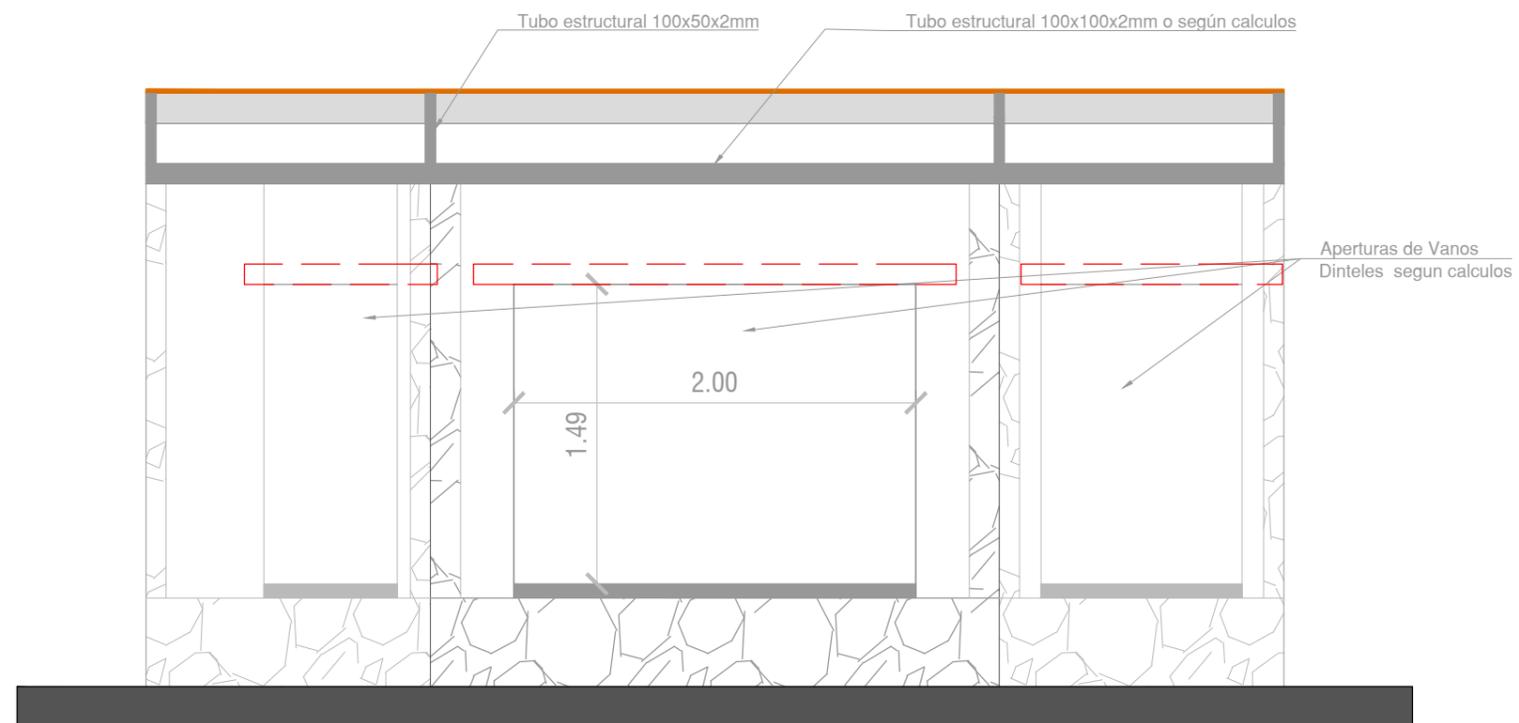


VISTA 4


NOTA:

Los planos corresponden a anteproyecto, previo a la ejecución de obra se deberá presentar el proyecto ejecutivo y calculo estructural por parte de la contratista respetando el diseño propuesto en la licitación. Previo a iniciar los trabajos deberá estar aprobado por la inspección de obra.

MINISTERIO DE AMBIENTE DE LA PROVINCIA DE BUENOS AIRES			
BUENOS AIRES PROVINCIA			
PROYECTO		OBRA:	
MINISTERIO DE AMBIENTE DE LA PROVINCIA DE BUENOS AIRES		PARQUE AMBIENTAL BAHIA BLANCA	
Programa de Fortalecimiento de la Política Ambiental de la Provincia de Buenos Aires - Proyecto PNUD ARG/22/008		LOCALIDAD: BAHIA BLANCA	
RESPONSABLE ESTUDIOS PREVIOS		PARTIDO: BAHIA BLANCA	
COORDINACIÓN: H.L.		PLANO	
SUPERVISIÓN: A.S.		PD. 06 Pergola 02 - Proyecto Vistas	
FORMULACIÓN: J.M.F		AREA: Plano de Detalle	N° PLANO
N° GDEBA		ESCALA: SIN ESCALA	3.13
		N° EXPEDIENTE: Proyecto PNUD	
		TOTAL	-

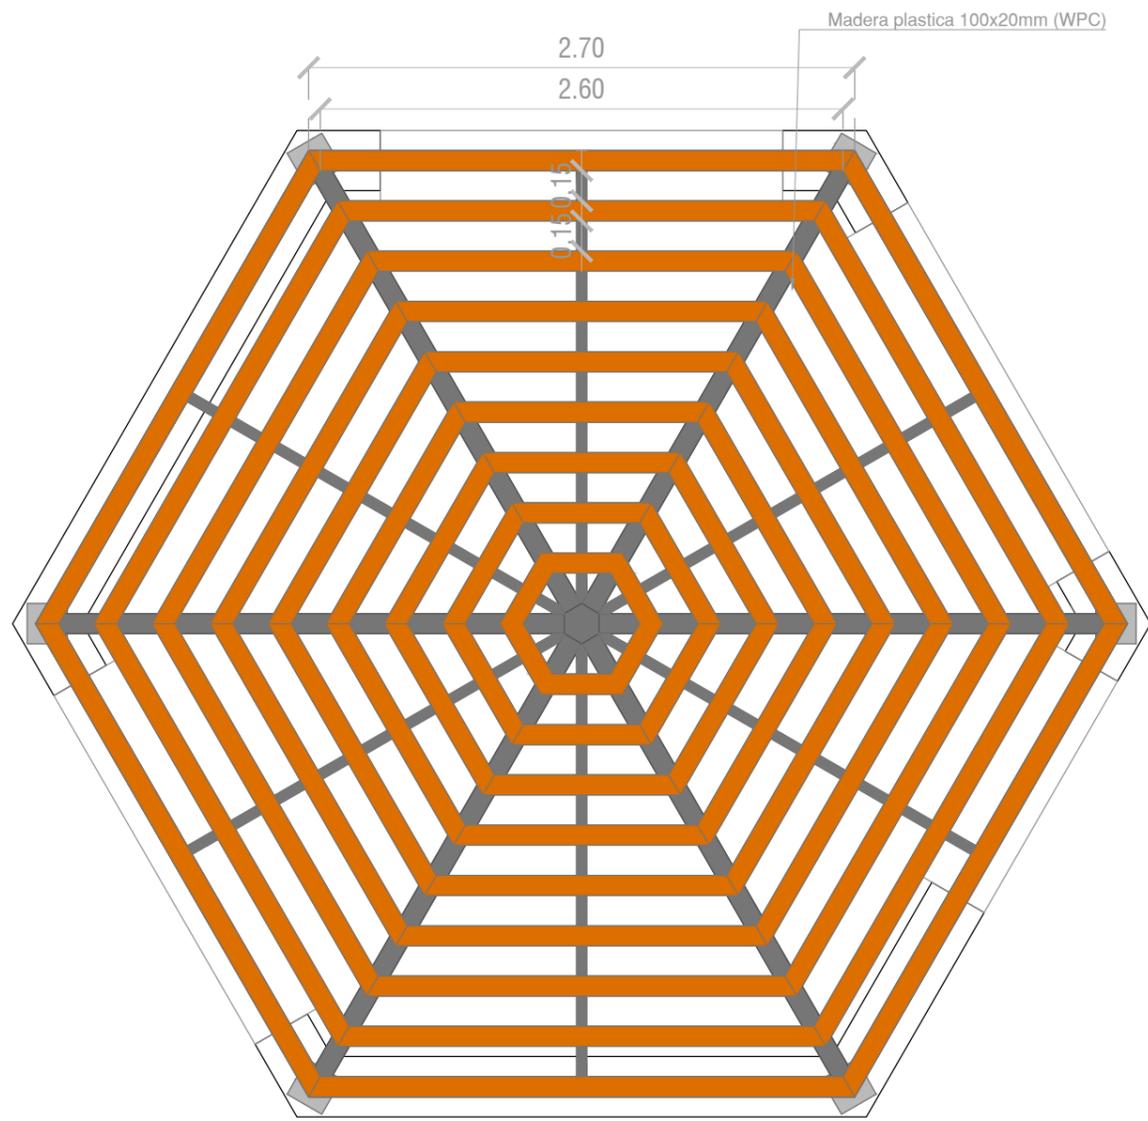

Planta de Techo

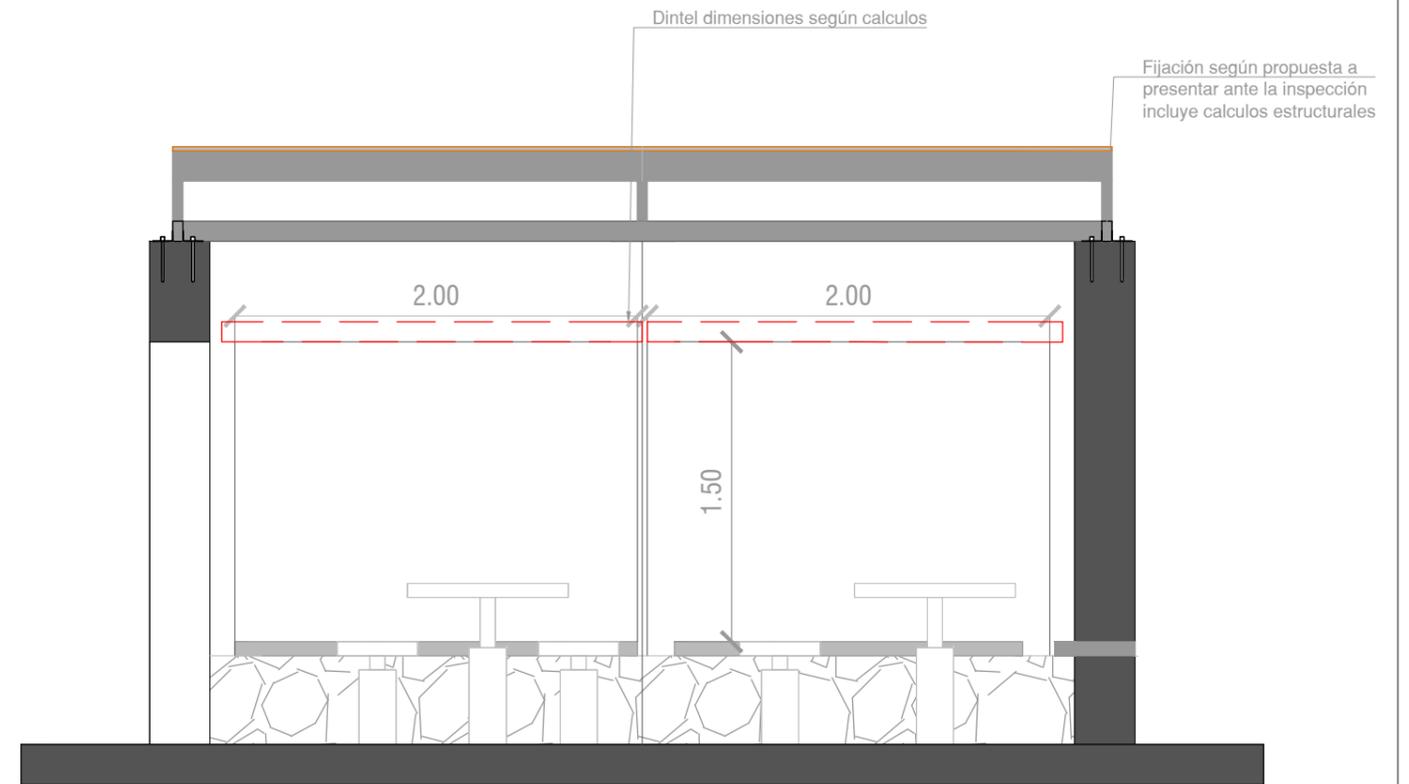

CORTE 1


NOTA:

Los planos corresponden a anteproyecto, previo a la ejecución de obra se deberá presentar el proyecto ejecutivo y calculo estructural por parte de la contratista respetando el diseño propuesto en la licitación. Previo a iniciar los trabajos deberá estar aprobado por la inspección de obra.

MINISTERIO DE AMBIENTE DE LA PROVINCIA DE BUENOS AIRES



BUENOS AIRES PROVINCIA

PROYECTO		OBRA:	
MINISTERIO DE AMBIENTE DE LA PROVINCIA DE BUENOS AIRES		PARQUE AMBIENTAL BAHIA BLANCA	
Programa de Fortalecimiento de la Política Ambiental de la Provincia de Buenos Aires - Proyecto PNUD ARG/22/008		LOCALIDAD: BAHIA BLANCA	
RESPONSABLE ESTUDIOS PREVIOS		PARTIDO: BAHIA BLANCA	
COORDINACIÓN: H.L.		PLANO	
SUPERVISIÓN: A.S.		PD. 06 Pergola 02 -Pre existencia Planta de techo y corte	
FORMULACIÓN: J.M.F		AREA: Plano de Detalle	N° PLANO
N° GDEBA		ESCALA: SIN ESCALA	3.14
		N° EXPEDIENTE: Proyecto PNUD	
		TOTAL	-

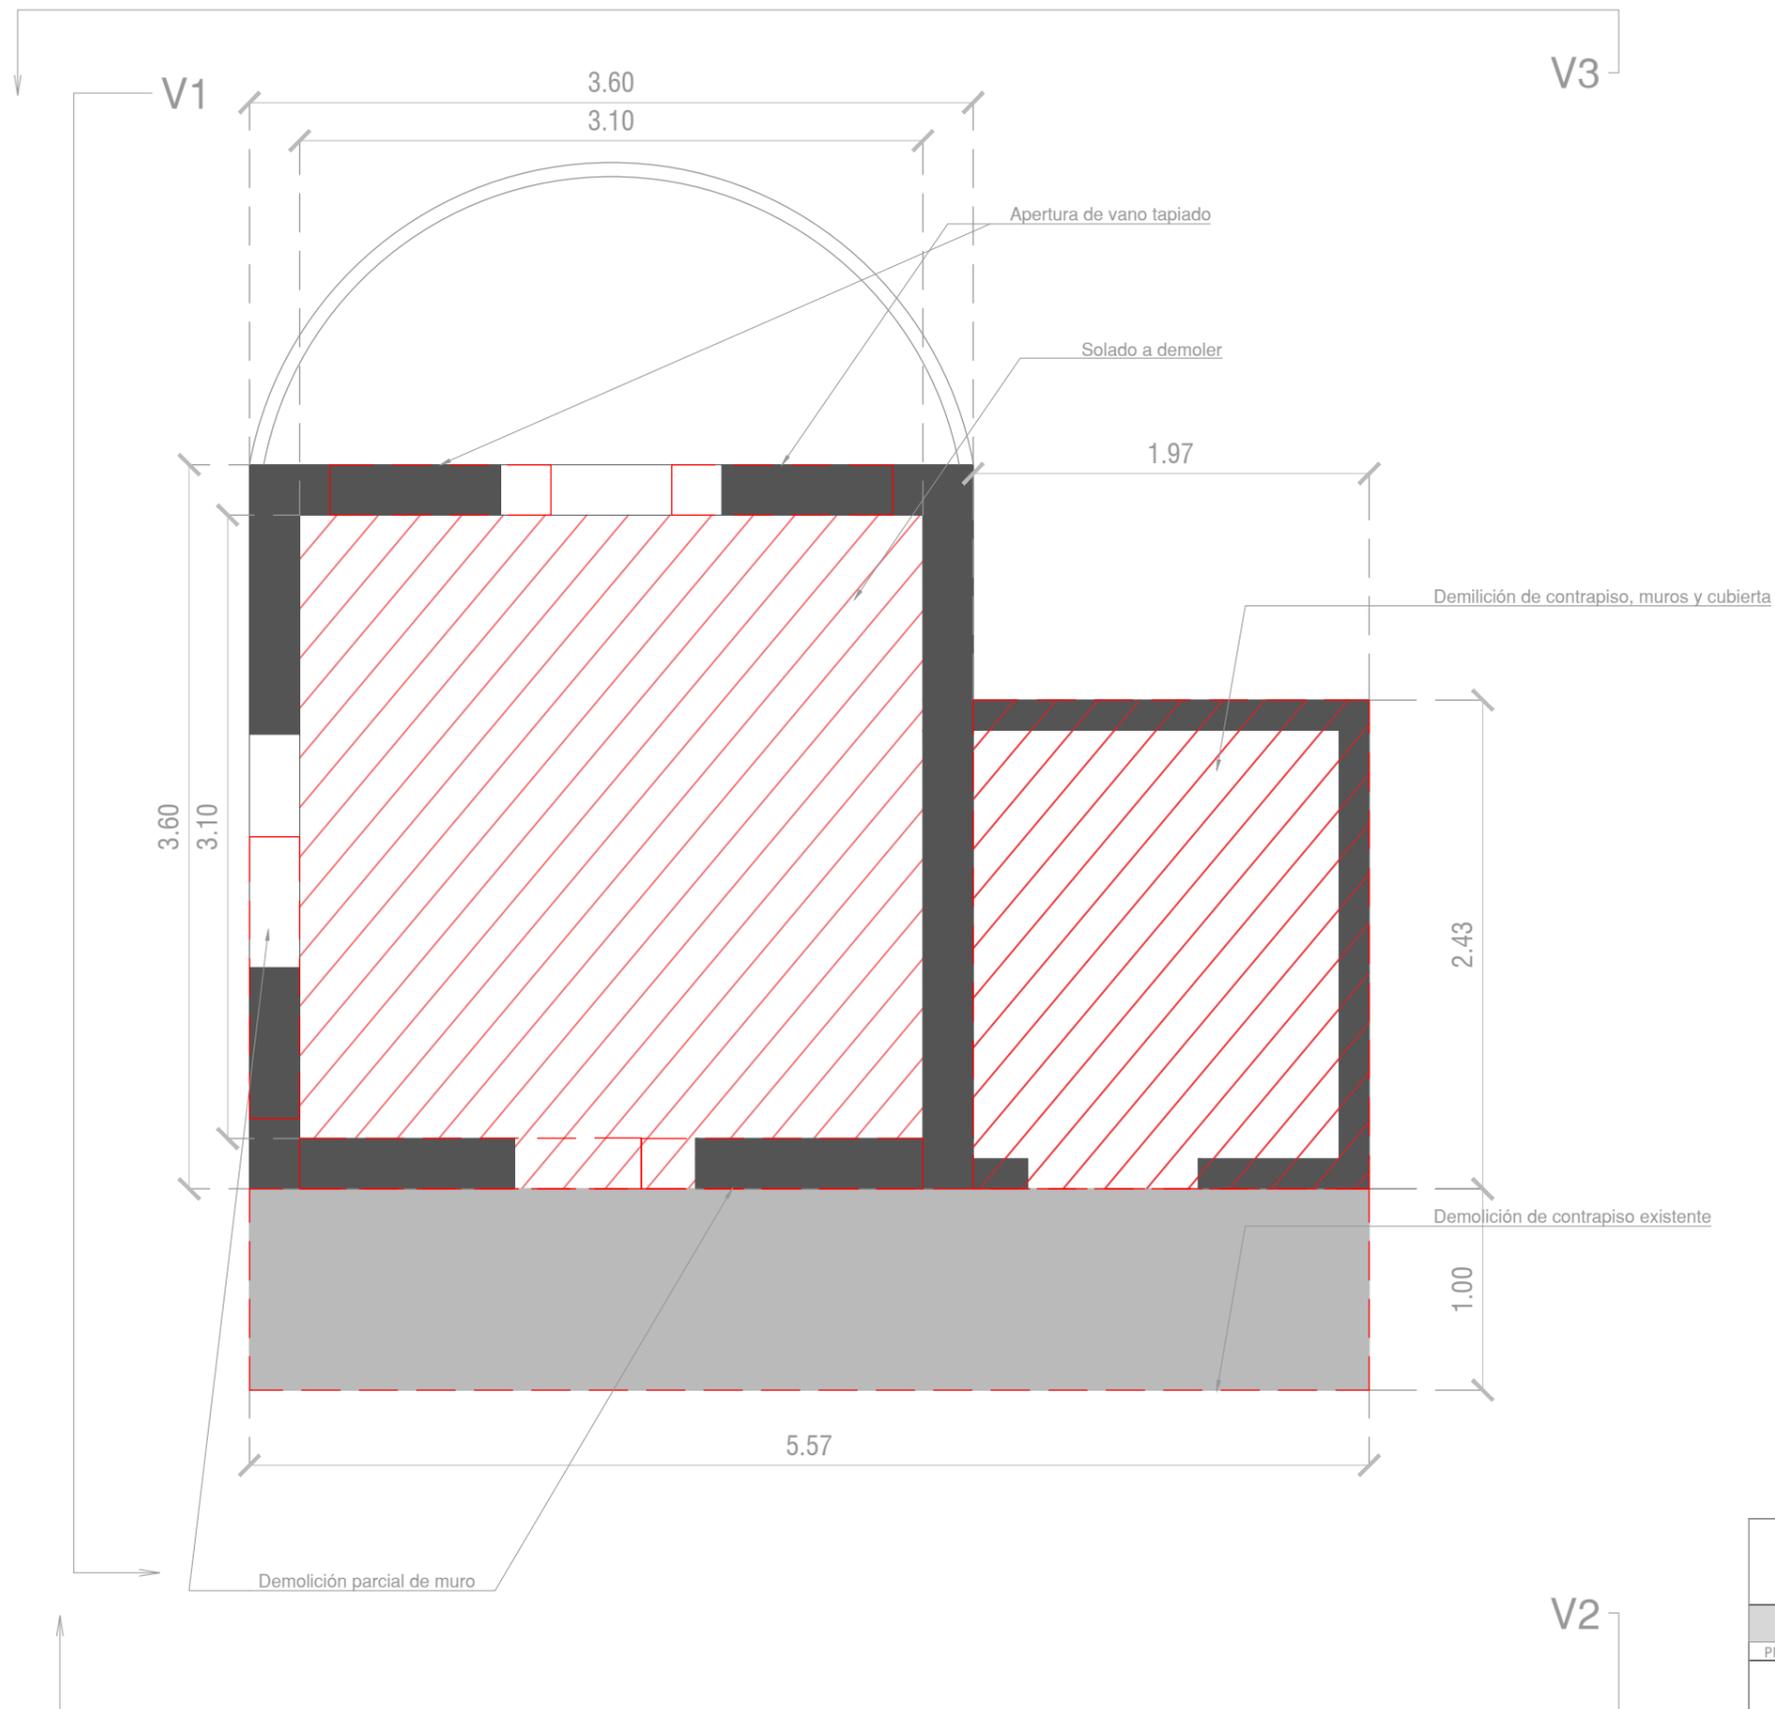


NOTA:
 Los planos corresponden a anteproyecto, previo a la ejecución de obra se deberá presentar el proyecto ejecutivo y calculo estructural por parte de la contratista respetando el diseño propuesto en la licitación. Previo a iniciar los trabajos deberá estar aprobado por la inspección de obra.

MINISTERIO DE AMBIENTE DE LA PROVINCIA DE BUENOS AIRES			
BUENOS AIRES PROVINCIA			
PROYECTO		OBRA:	
MINISTERIO DE AMBIENTE DE LA PROVINCIA DE BUENOS AIRES		PARQUE AMBIENTAL BAHIA BLANCA	
Programa de Fortalecimiento de la Política Ambiental de la Provincia de Buenos Aires - Proyecto PNUD ARG/22/008		LOCALIDAD: BAHIA BLANCA	
RESPONSABLE ESTUDIOS PREVIOS		PARTIDO: BAHIA BLANCA	
COORDINACIÓN: H.L.		PLANO	
SUPERVISIÓN: A.S.		PD. 07 Pergola 01 -Pre existencia Planta	
FORMULACIÓN: J.M.F		AREA: Plano de Detalle	N° PLANO
N° GDEBA		ESCALA: SIN ESCALA	3.14
		N° EXPEDIENTE: Proyecto PNUD	
		TOTAL	-

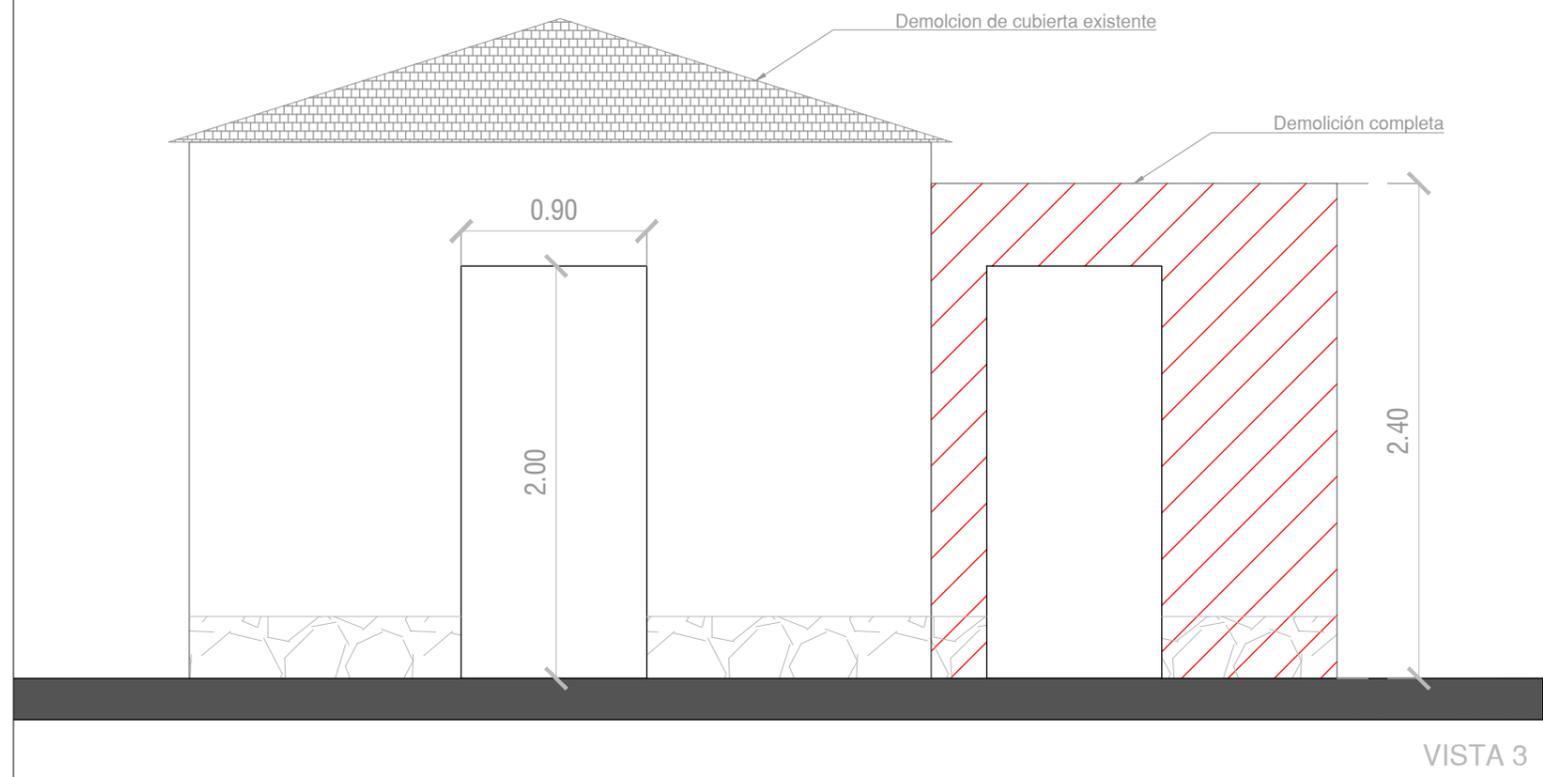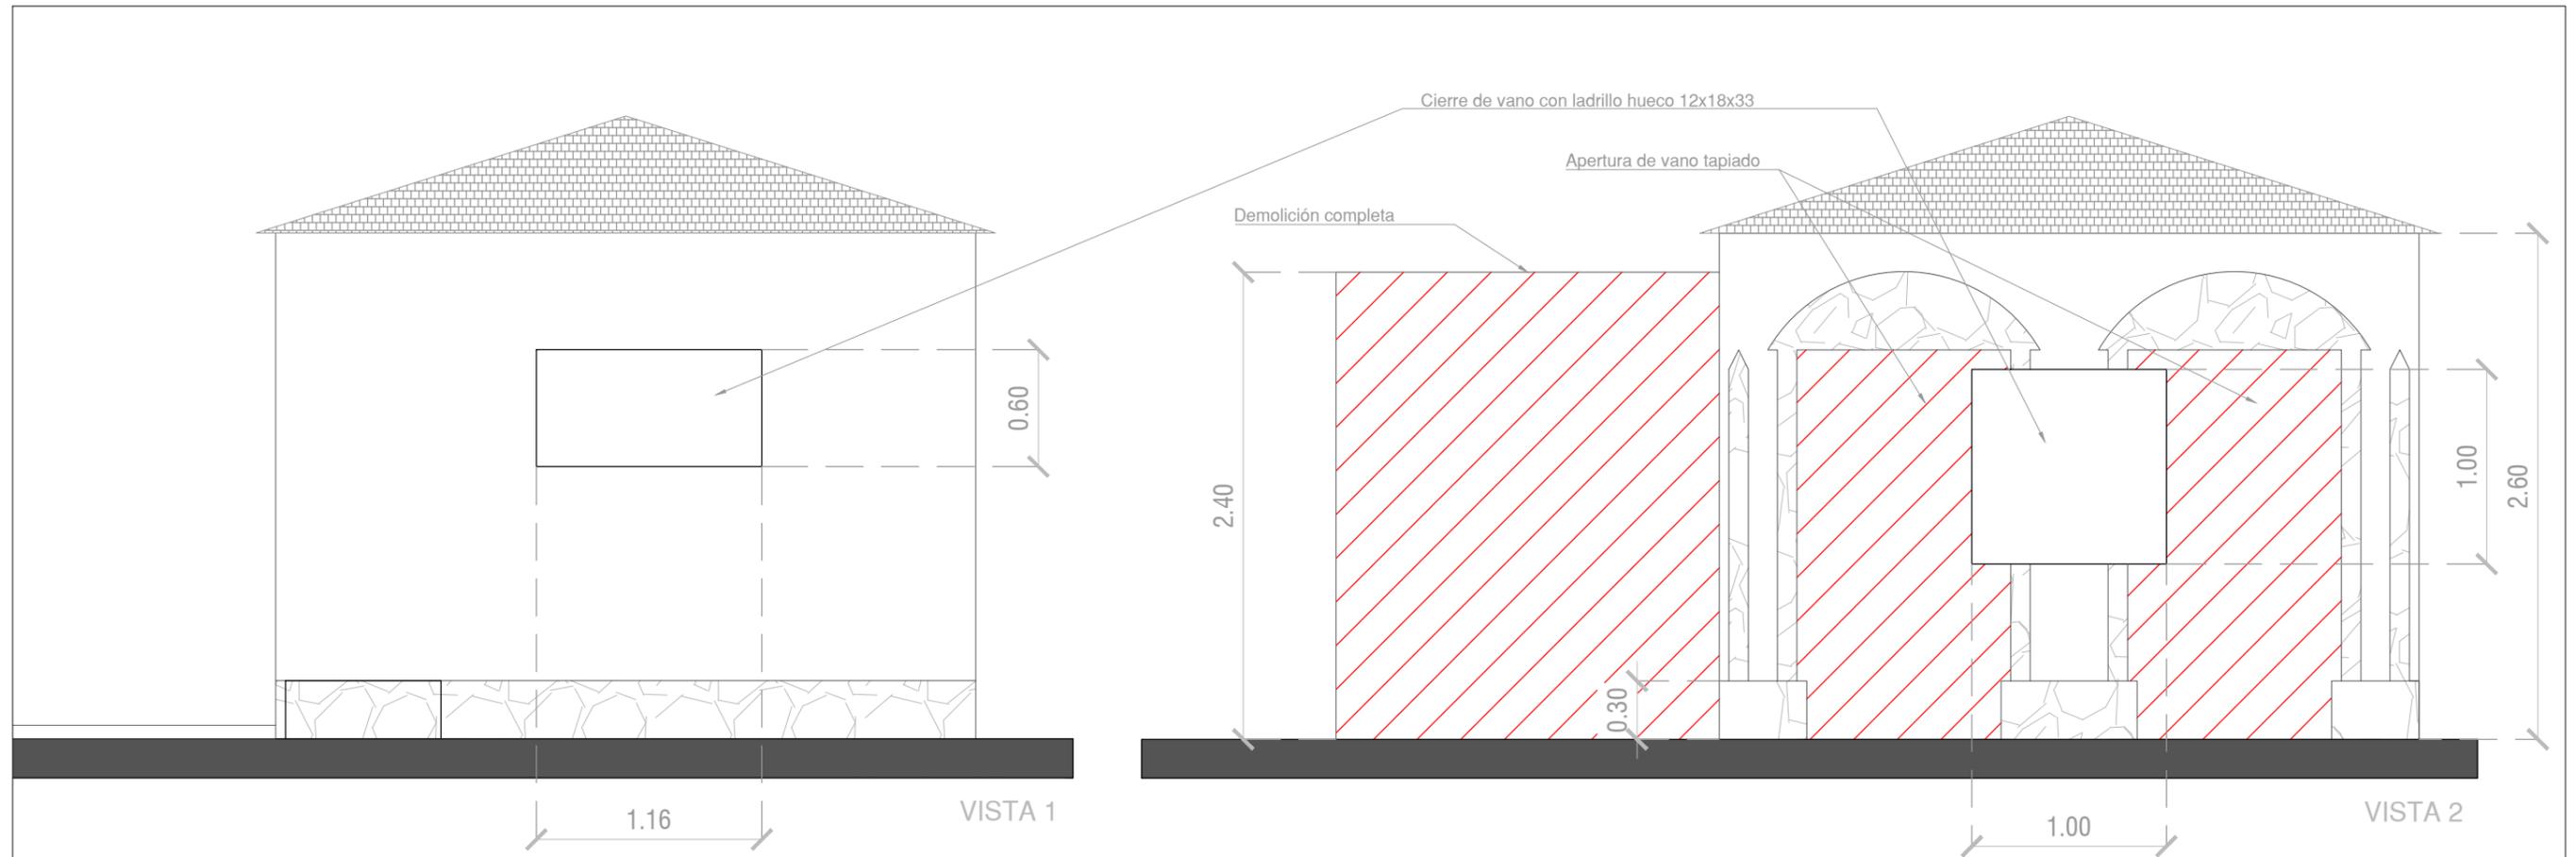


NOTA:
 Los planos corresponden a anteproyecto, previo a la ejecución de obra se deberá presentar el proyecto ejecutivo y calculo estructural por parte de la contratista respetando el diseño propuesto en la licitación. Previo a iniciar los trabajos deberá estar aprobado por la inspección de obra.

MINISTERIO DE AMBIENTE DE LA PROVINCIA DE BUENOS AIRES			
BUENOS AIRES PROVINCIA			
PROYECTO		OBRA:	
MINISTERIO DE AMBIENTE DE LA PROVINCIA DE BUENOS AIRES		PARQUE AMBIENTAL BAHIA BLANCA	
Programa de Fortalecimiento de la Política Ambiental de la Provincia de Buenos Aires - Proyecto PNUD ARG/22/008		LOCALIDAD: BAHIA BLANCA	
RESPONSABLE ESTUDIOS PREVIOS		PARTIDO: BAHIA BLANCA	
COORDINACIÓN: H.L.		PLANO	
SUPERVISIÓN: A.S.		PD. 07 Pergola 01 -Pre existencia vistas	
FORMULACIÓN: J.M.F		AREA: Plano de Detalle	N° PLANO
N° GDEBA		ESCALA: SIN ESCALA	3.16
		N° EXPEDIENTE: Proyecto PNUD	
		TOTAL	-

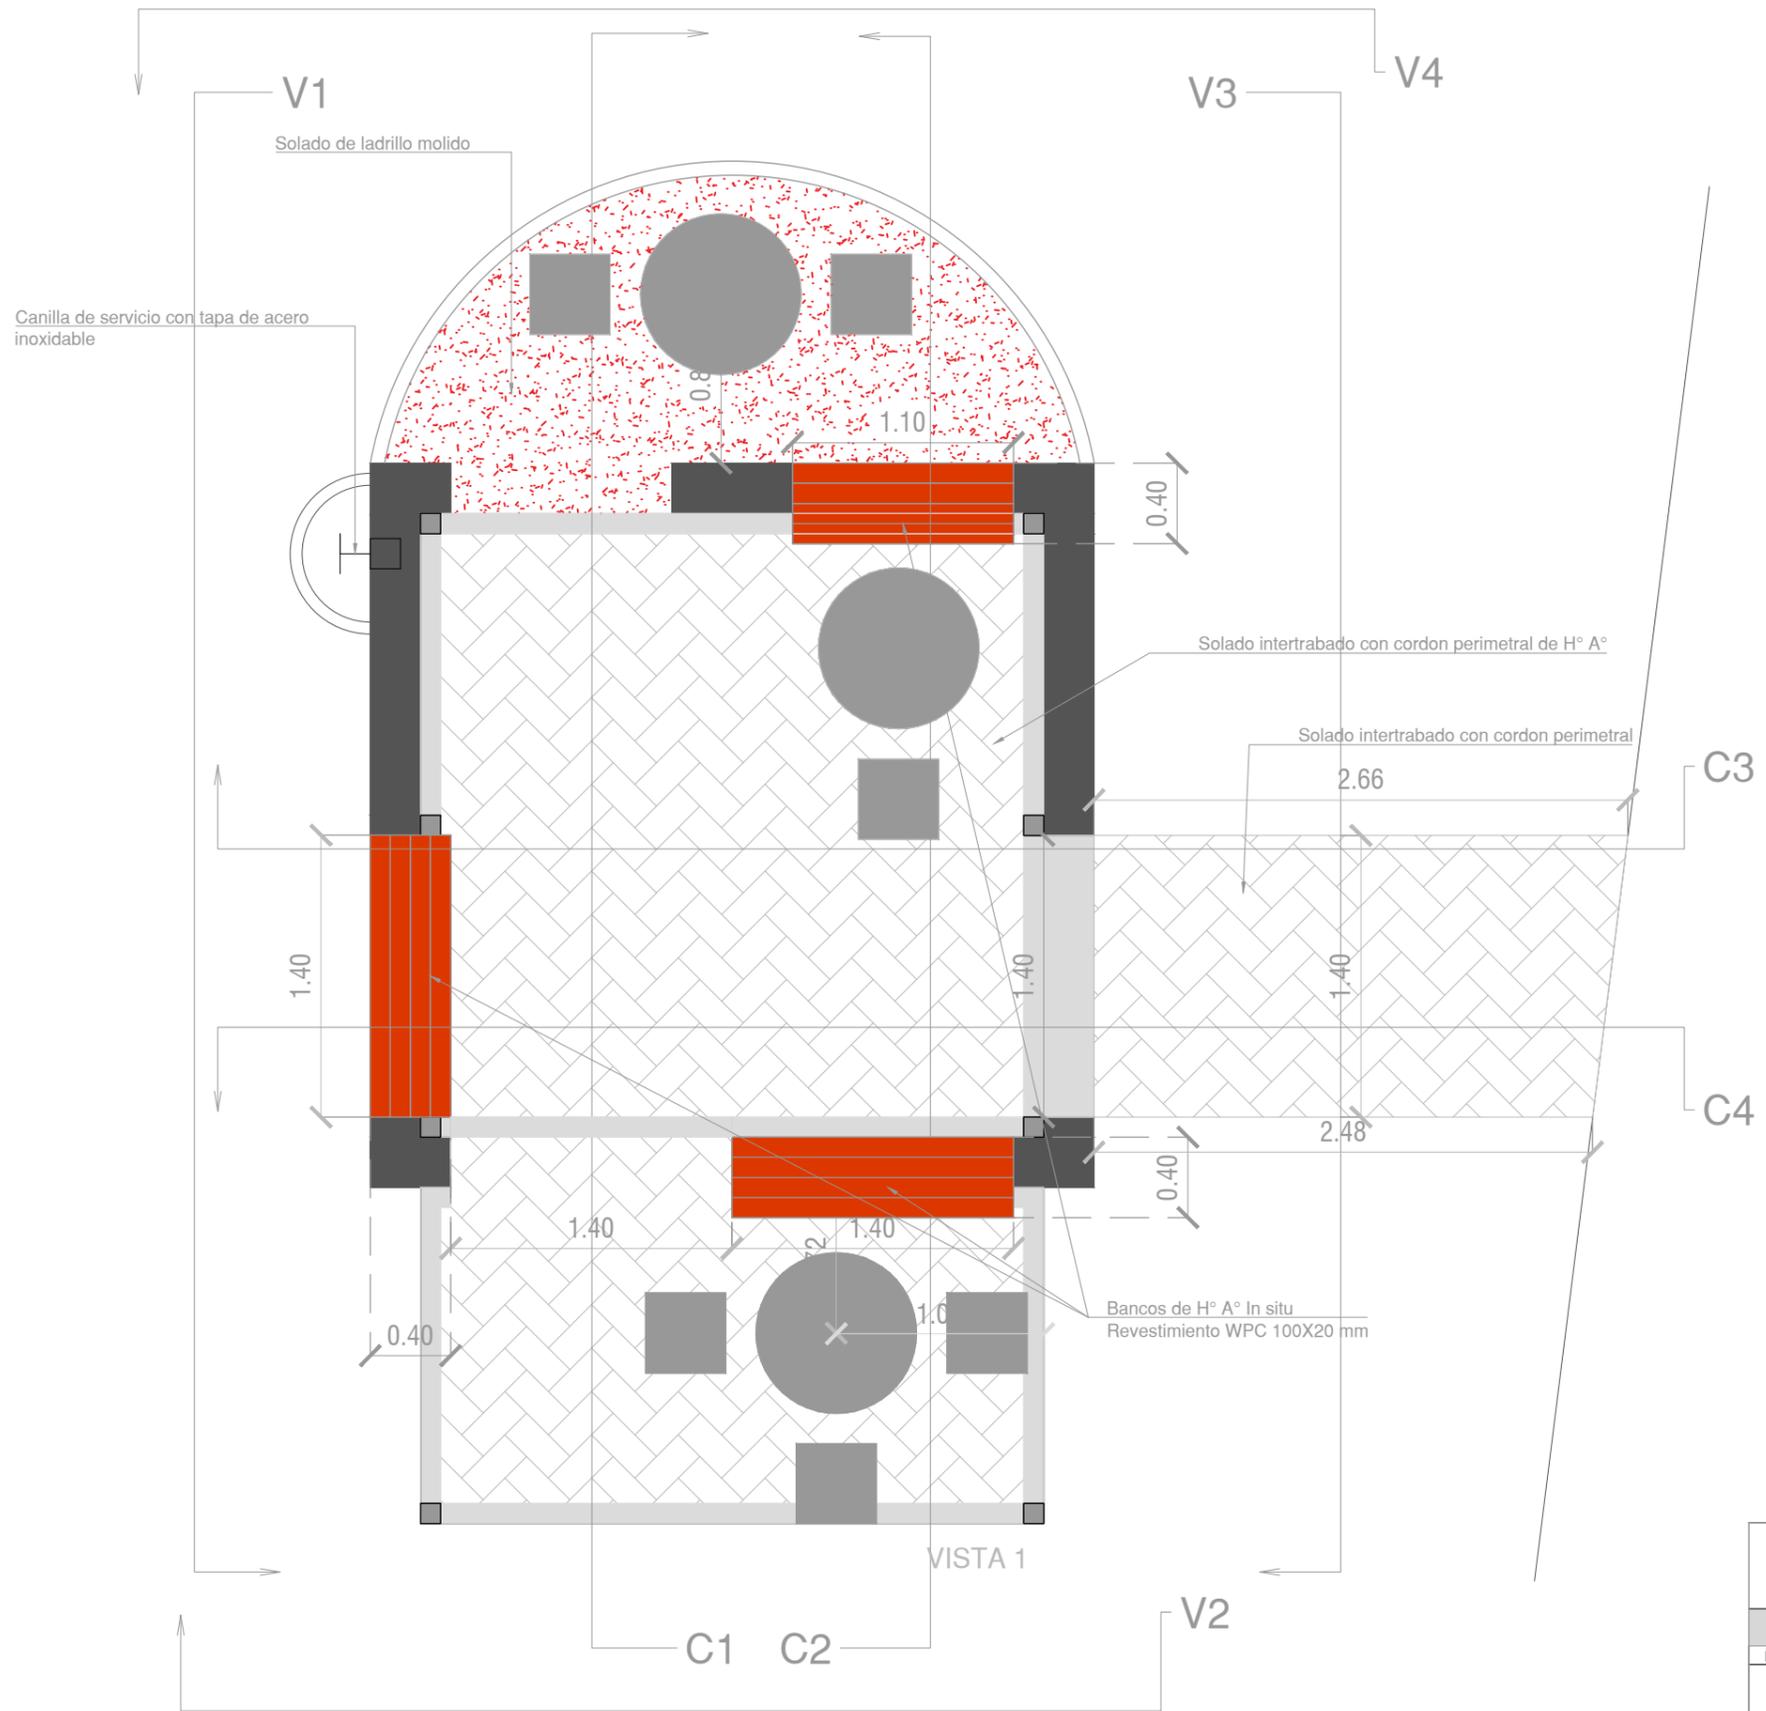


NOTA:
 Los planos corresponden a anteproyecto, previo a la ejecución de obra se deberá presentar el proyecto ejecutivo y calculo estructural por parte de la contratista respetando el diseño propuesto en la licitación. Previo a iniciar los trabajos deberá estar aprobado por la inspección de obra.

MINISTERIO DE AMBIENTE DE LA PROVINCIA DE BUENOS AIRES			
BUENOS AIRES PROVINCIA			
PROYECTO		OBRA:	
MINISTERIO DE AMBIENTE DE LA PROVINCIA DE BUENOS AIRES		PARQUE AMBIENTAL BAHIA BLANCA	
Programa de Fortalecimiento de la Política Ambiental de la Provincia de Buenos Aires - Proyecto PNUD ARG/22/008		LOCALIDAD: BAHIA BLANCA	
RESPONSABLE ESTUDIOS PREVIOS		PARTIDO: BAHIA BLANCA	
COORDINACIÓN: H.L.		PLANO	
SUPERVISIÓN: A.S.		PD. 07 Pergola 01 - Proyecto Planta	
FORMULACIÓN: J.M.F		AREA: Plano de Detalle	N° PLANO
N° GDEBA		ESCALA: SIN ESCALA	3.17
		N° EXPEDIENTE: Proyecto PNUD	TOTAL
			-

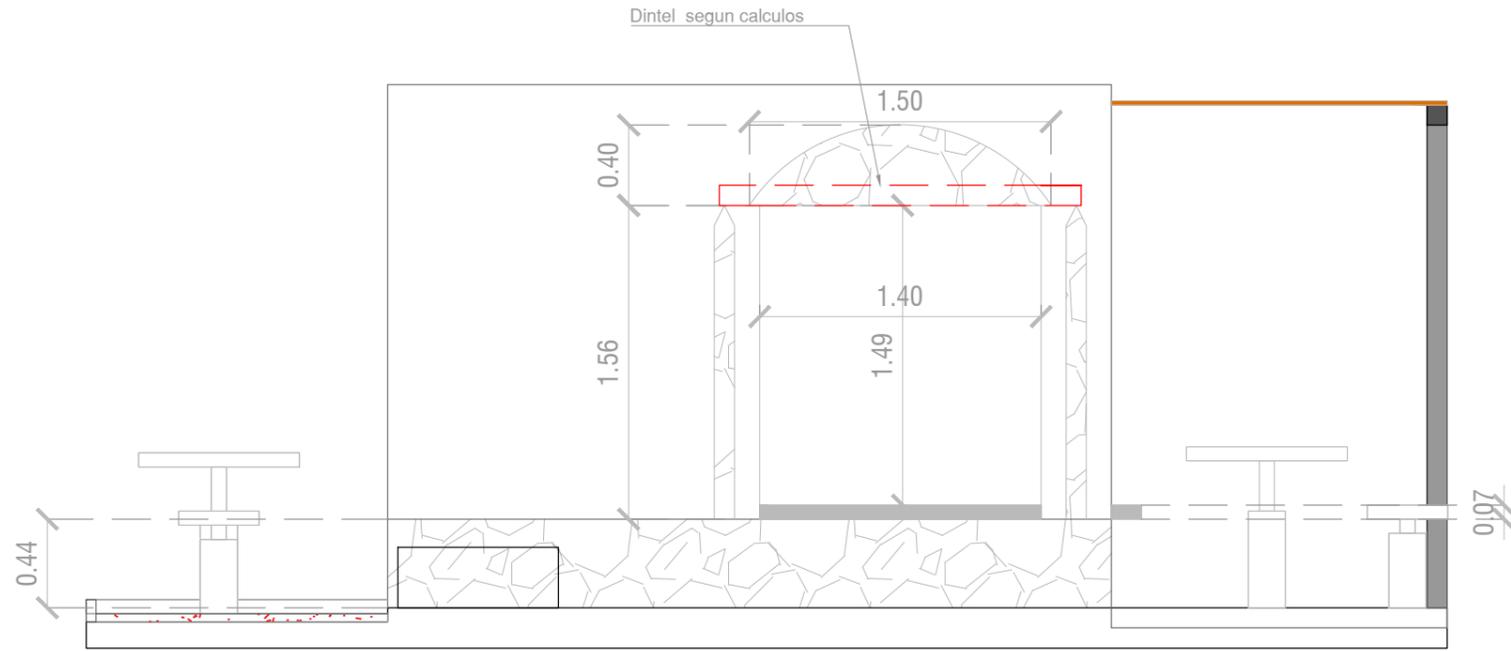

VISTA 1

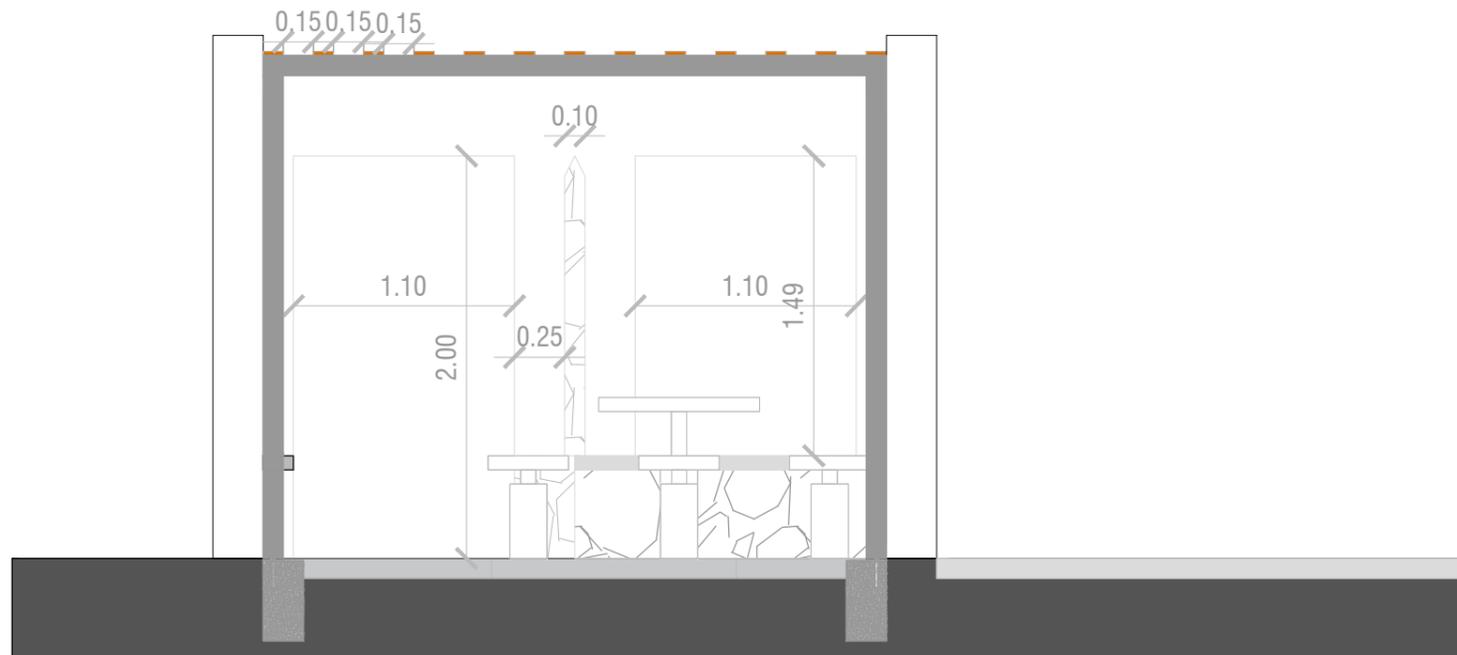

CORTE 3


NOTA:

Los planos corresponden a anteproyecto, previo a la ejecución de obra se deberá presentar el proyecto ejecutivo y calculo estructural por parte de la contratista respetando el diseño propuesto en la licitación. Previo a iniciar los trabajos deberá estar aprobado por la inspección de obra.


MINISTERIO DE AMBIENTE DE LA PROVINCIA DE BUENOS AIRES

BUENOS AIRES PROVINCIA

PROYECTO		OBRA:	
MINISTERIO DE AMBIENTE DE LA PROVINCIA DE BUENOS AIRES		PARQUE AMBIENTAL BAHIA BLANCA	
Programa de Fortalecimiento de la Política Ambiental de la Provincia de Buenos Aires - Proyecto PNUD ARG/22/008		LOCALIDAD: BAHIA BLANCA	
RESPONSABLE ESTUDIOS PREVIOS		PARTIDO: BAHIA BLANCA	
COORDINACIÓN: H.L.		PLANO	
SUPERVISIÓN: A.S.		PD. 07 Pergola 01 -Proyecto Vista y Corte	
FORMULACIÓN: J.M.F		AREA: Plano de Detalle	N° PLANO
N° GDEBA		ESCALA: SIN ESCALA	3.18
		N° EXPEDIENTE: Proyecto PNUD	
		TOTAL	-

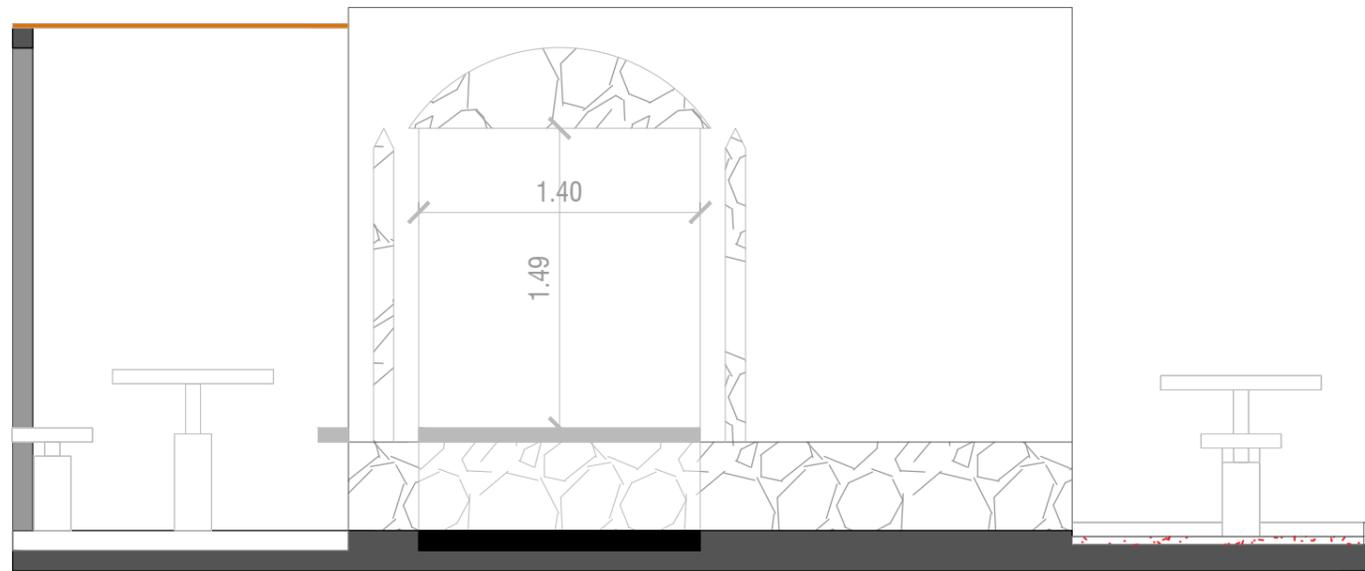

VISTA 3

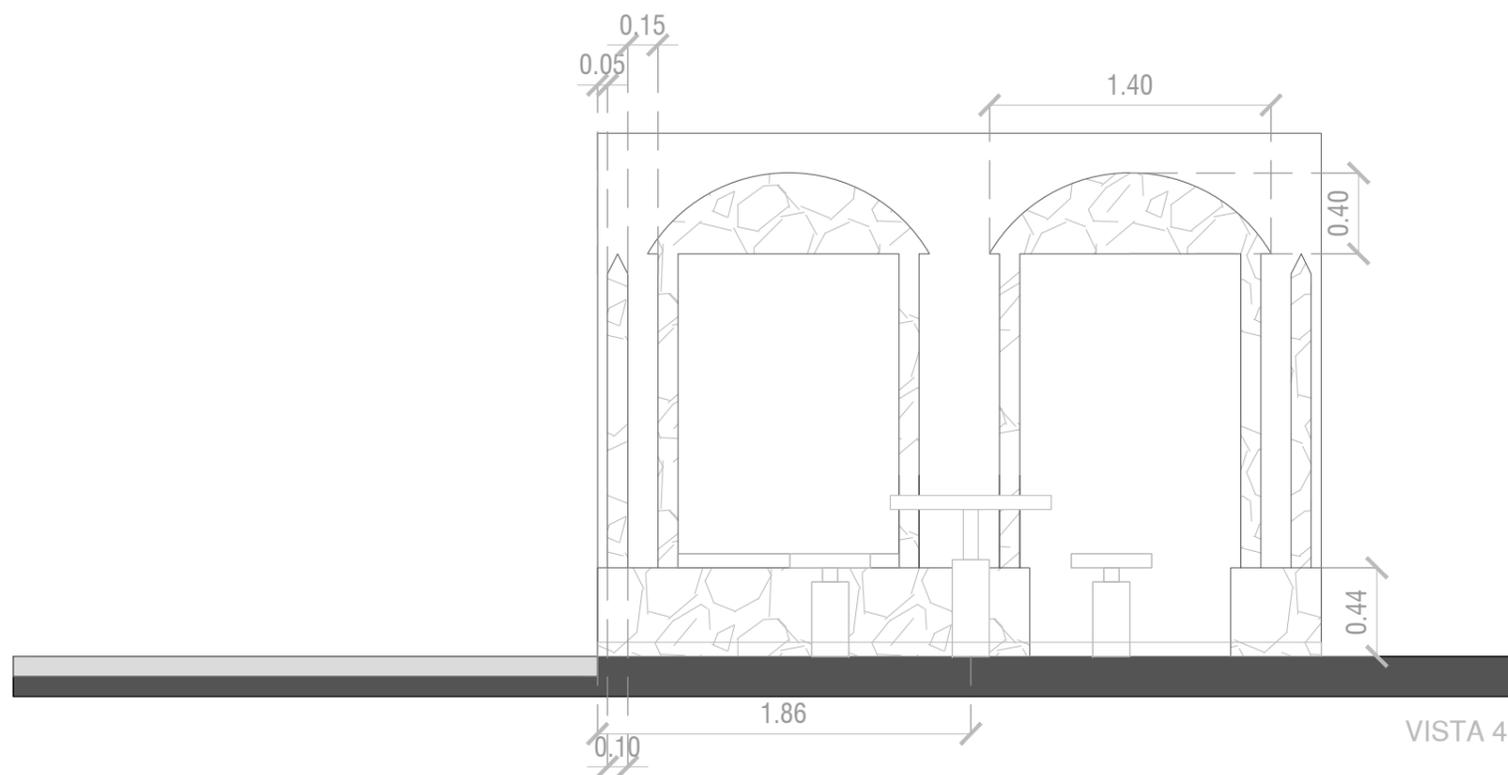


VISTA 4


NOTA:

Los planos corresponden a anteproyecto, previo a la ejecución de obra se deberá presentar el proyecto ejecutivo y calculo estructural por parte de la contratista respetando el diseño propuesto en la licitación. Previo a iniciar los trabajos deberá estar aprobado por la inspección de obra.

MINISTERIO DE AMBIENTE DE LA PROVINCIA DE BUENOS AIRES			
BUENOS AIRES PROVINCIA			
PROYECTO		OBRA:	
MINISTERIO DE AMBIENTE DE LA PROVINCIA DE BUENOS AIRES		PARQUE AMBIENTAL BAHIA BLANCA	
Programa de Fortalecimiento de la Política Ambiental de la Provincia de Buenos Aires - Proyecto PNUD ARG/22/008		LOCALIDAD: BAHIA BLANCA	
RESPONSABLE ESTUDIOS PREVIOS		PARTIDO: BAHIA BLANCA	
		PLANO	
		PD. 07 Pergola 01 -Proyecto vistas	
COORDINACIÓN: H.L.	AREA: Plano de Detalle	N° PLANO	TOTAL
SUPERVISIÓN: A.S.	ESCALA: SIN ESCALA	3.19	-
FORMULACIÓN: J.M.F	N° EXPEDIENTE: Proyecto PNUD		
N° GDEBA			

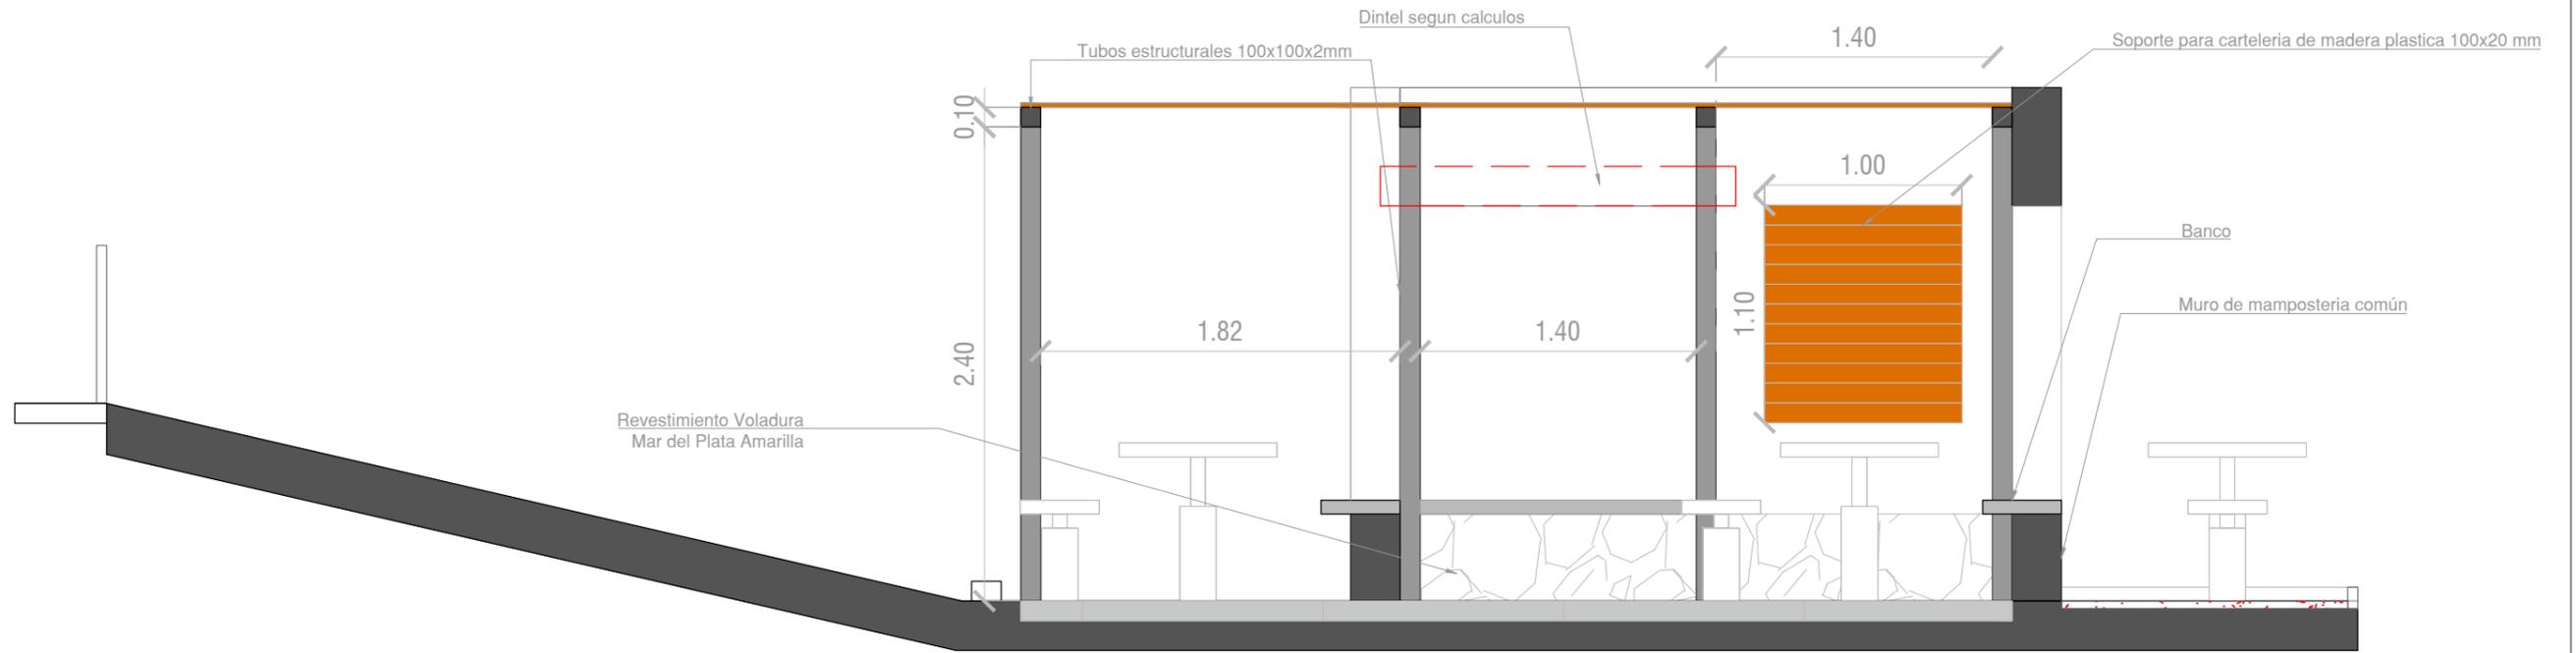

CORTE 1

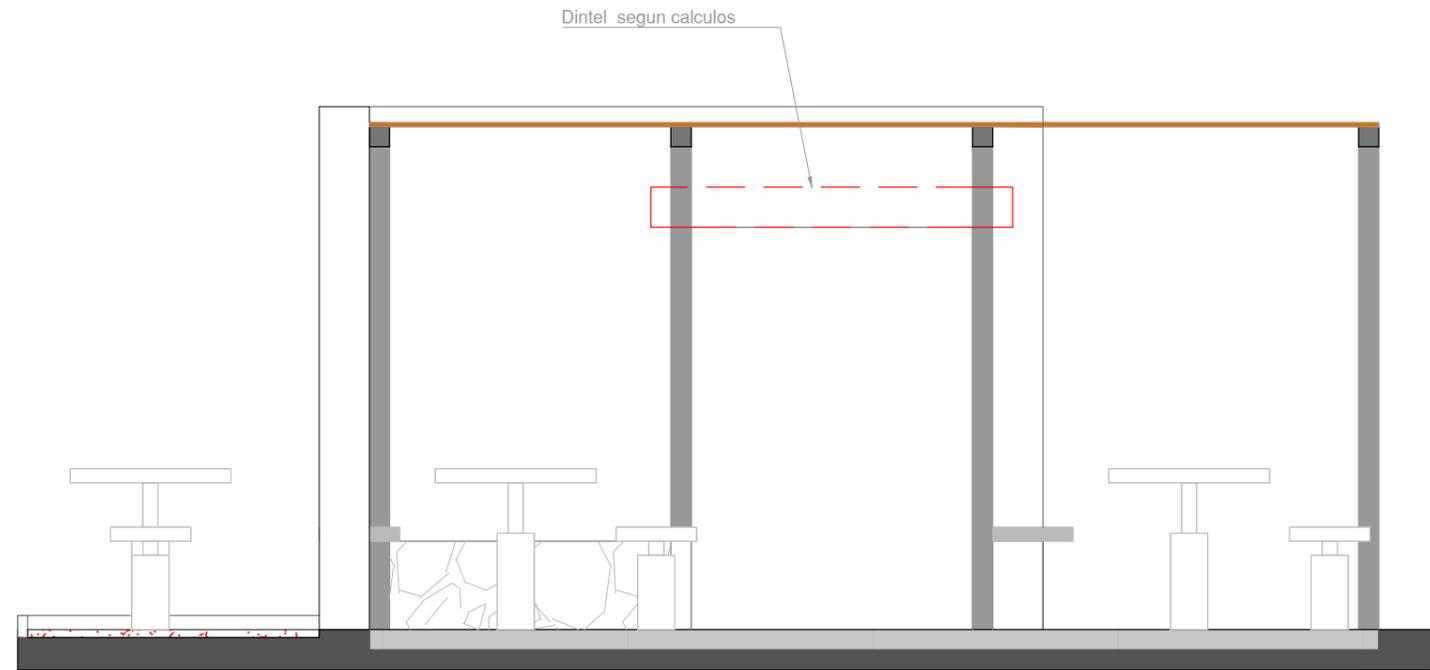


CORTE 2

NOTA:


Los planos corresponden a anteproyecto, previo a la ejecución de obra se deberá presentar el proyecto ejecutivo y calculo estructural por parte de la contratista respetando el diseño propuesto en la licitación. Previo a iniciar los trabajos deberá estar aprobado por la inspección de obra.

MINISTERIO DE AMBIENTE DE LA PROVINCIA DE BUENOS AIRES			
BUENOS AIRES PROVINCIA			
PROYECTO		OBRA:	
MINISTERIO DE AMBIENTE DE LA PROVINCIA DE BUENOS AIRES		PARQUE AMBIENTAL BAHIA BLANCA	
Programa de Fortalecimiento de la Política Ambiental de la Provincia de Buenos Aires - Proyecto PNUD ARG/22/008		LOCALIDAD: BAHIA BLANCA	
RESPONSABLE ESTUDIOS PREVIOS		PARTIDO: BAHIA BLANCA	
COORDINACIÓN: H.L.		PLANO	
SUPERVISIÓN: A.S.		PD. 07 Pergola 01 - Proyecto Cortes	
FORMULACIÓN: J.M.F		AREA: Plano de Detalle	N° PLANO
N° GDEBA		ESCALA: SIN ESCALA	3.20
		N° EXPEDIENTE: Proyecto PNUD	TOTAL
			-

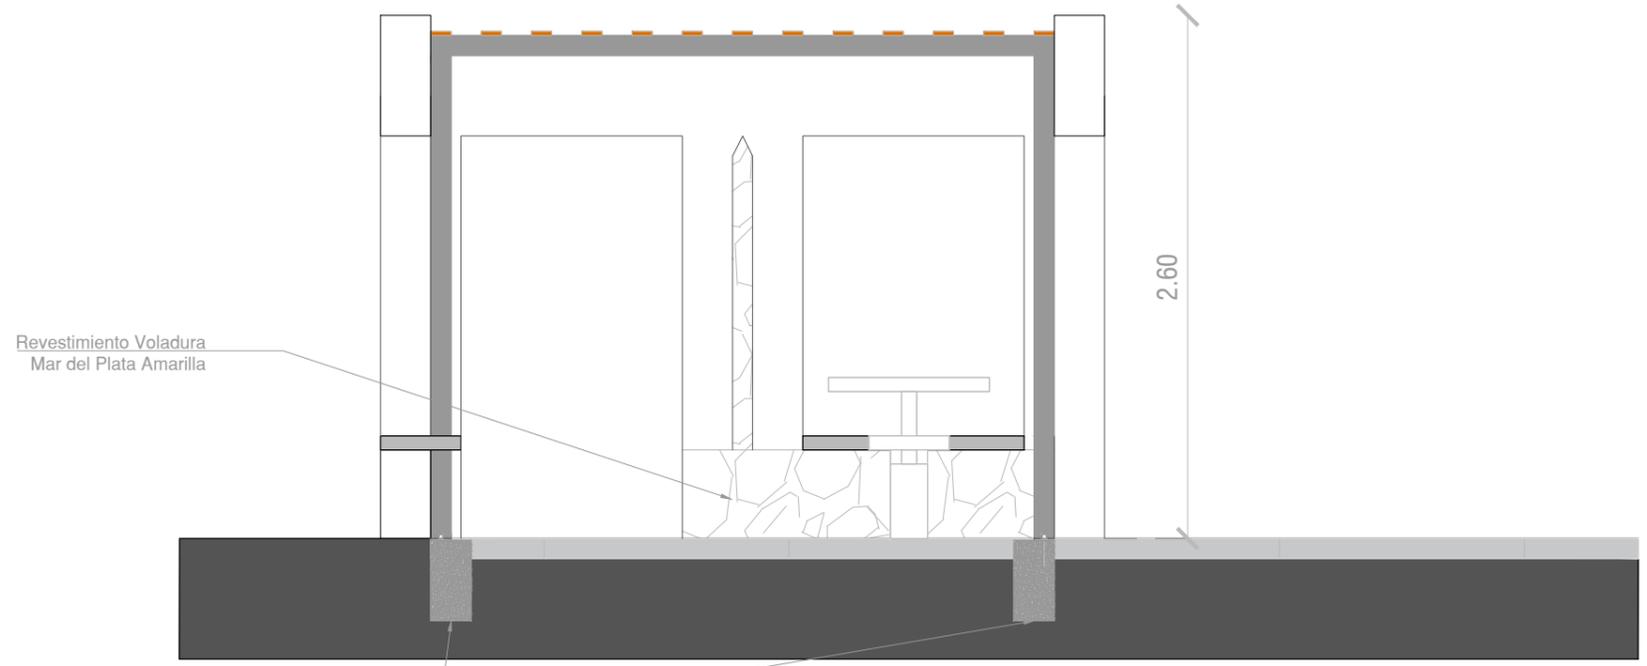

CORTE 3

Fundaciones de H²A° y vinculación mediante planchuela y 4 varillas roscadas Según calculo

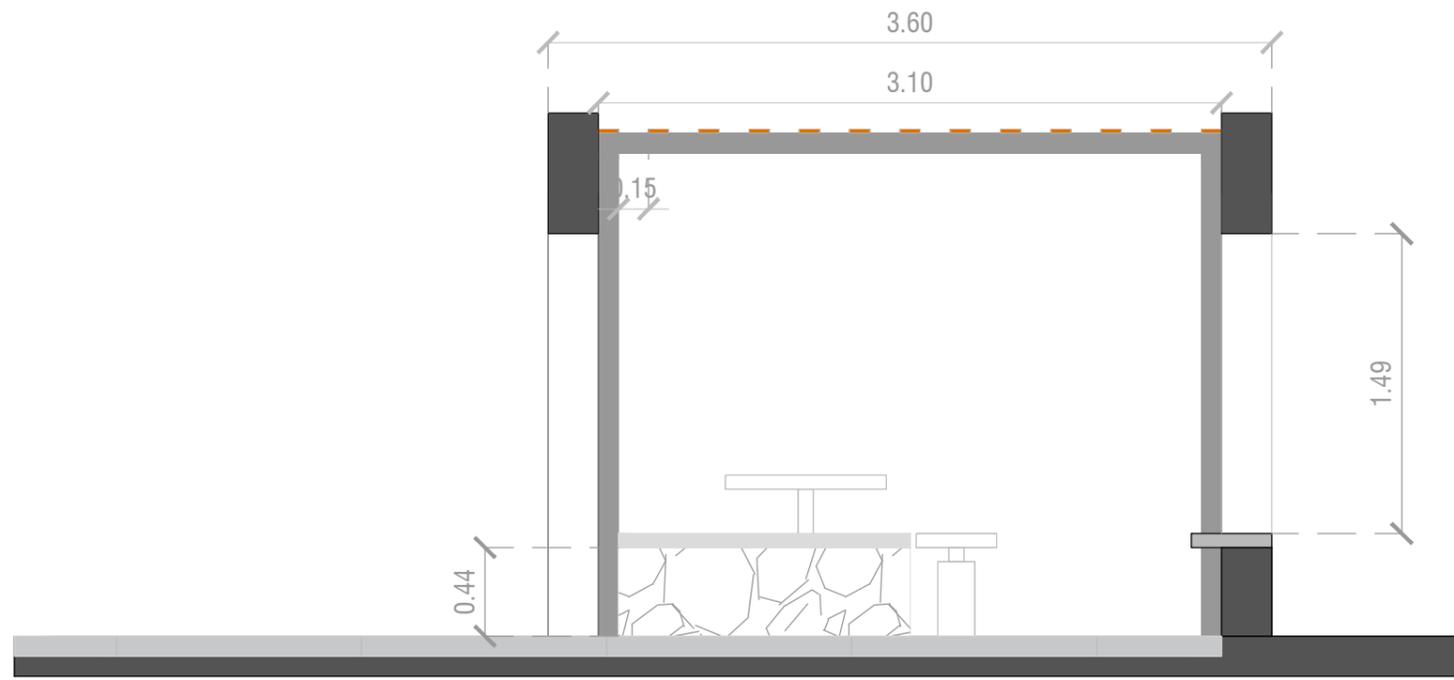

CORTE 4


MINISTERIO DE AMBIENTE DE LA PROVINCIA DE BUENOS AIRES

BUENOS AIRES PROVINCIA

PROYECTO		OBRA:	
MINISTERIO DE AMBIENTE DE LA PROVINCIA DE BUENOS AIRES		PARQUE AMBIENTAL BAHIA BLANCA	
Programa de Fortalecimiento de la Política Ambiental de la Provincia de Buenos Aires - Proyecto PNUD ARG/22/008		LOCALIDAD: BAHIA BLANCA	
RESPONSABLE ESTUDIOS PREVIOS		PARTIDO: BAHIA BLANCA	
COORDINACIÓN: H.L.		PLANO	
SUPERVISIÓN: A.S.		PD. 07 Pergola 01 - Proyecto Cortes	
FORMULACIÓN: J.M.F		AREA: Plano de Detalle	N° PLANO
N° GDEBA		ESCALA: SIN ESCALA	3.21
		N° EXPEDIENTE: Proyecto PNUD	
		TOTAL	-

NOTA:



Los planos corresponden a anteproyecto, previo a la ejecución de obra se deberá presentar el proyecto ejecutivo y calculo estructural por parte de la contratista respetando el diseño propuesto en la licitación. Previo a iniciar los trabajos deberá estar aprobado por la inspección de obra.

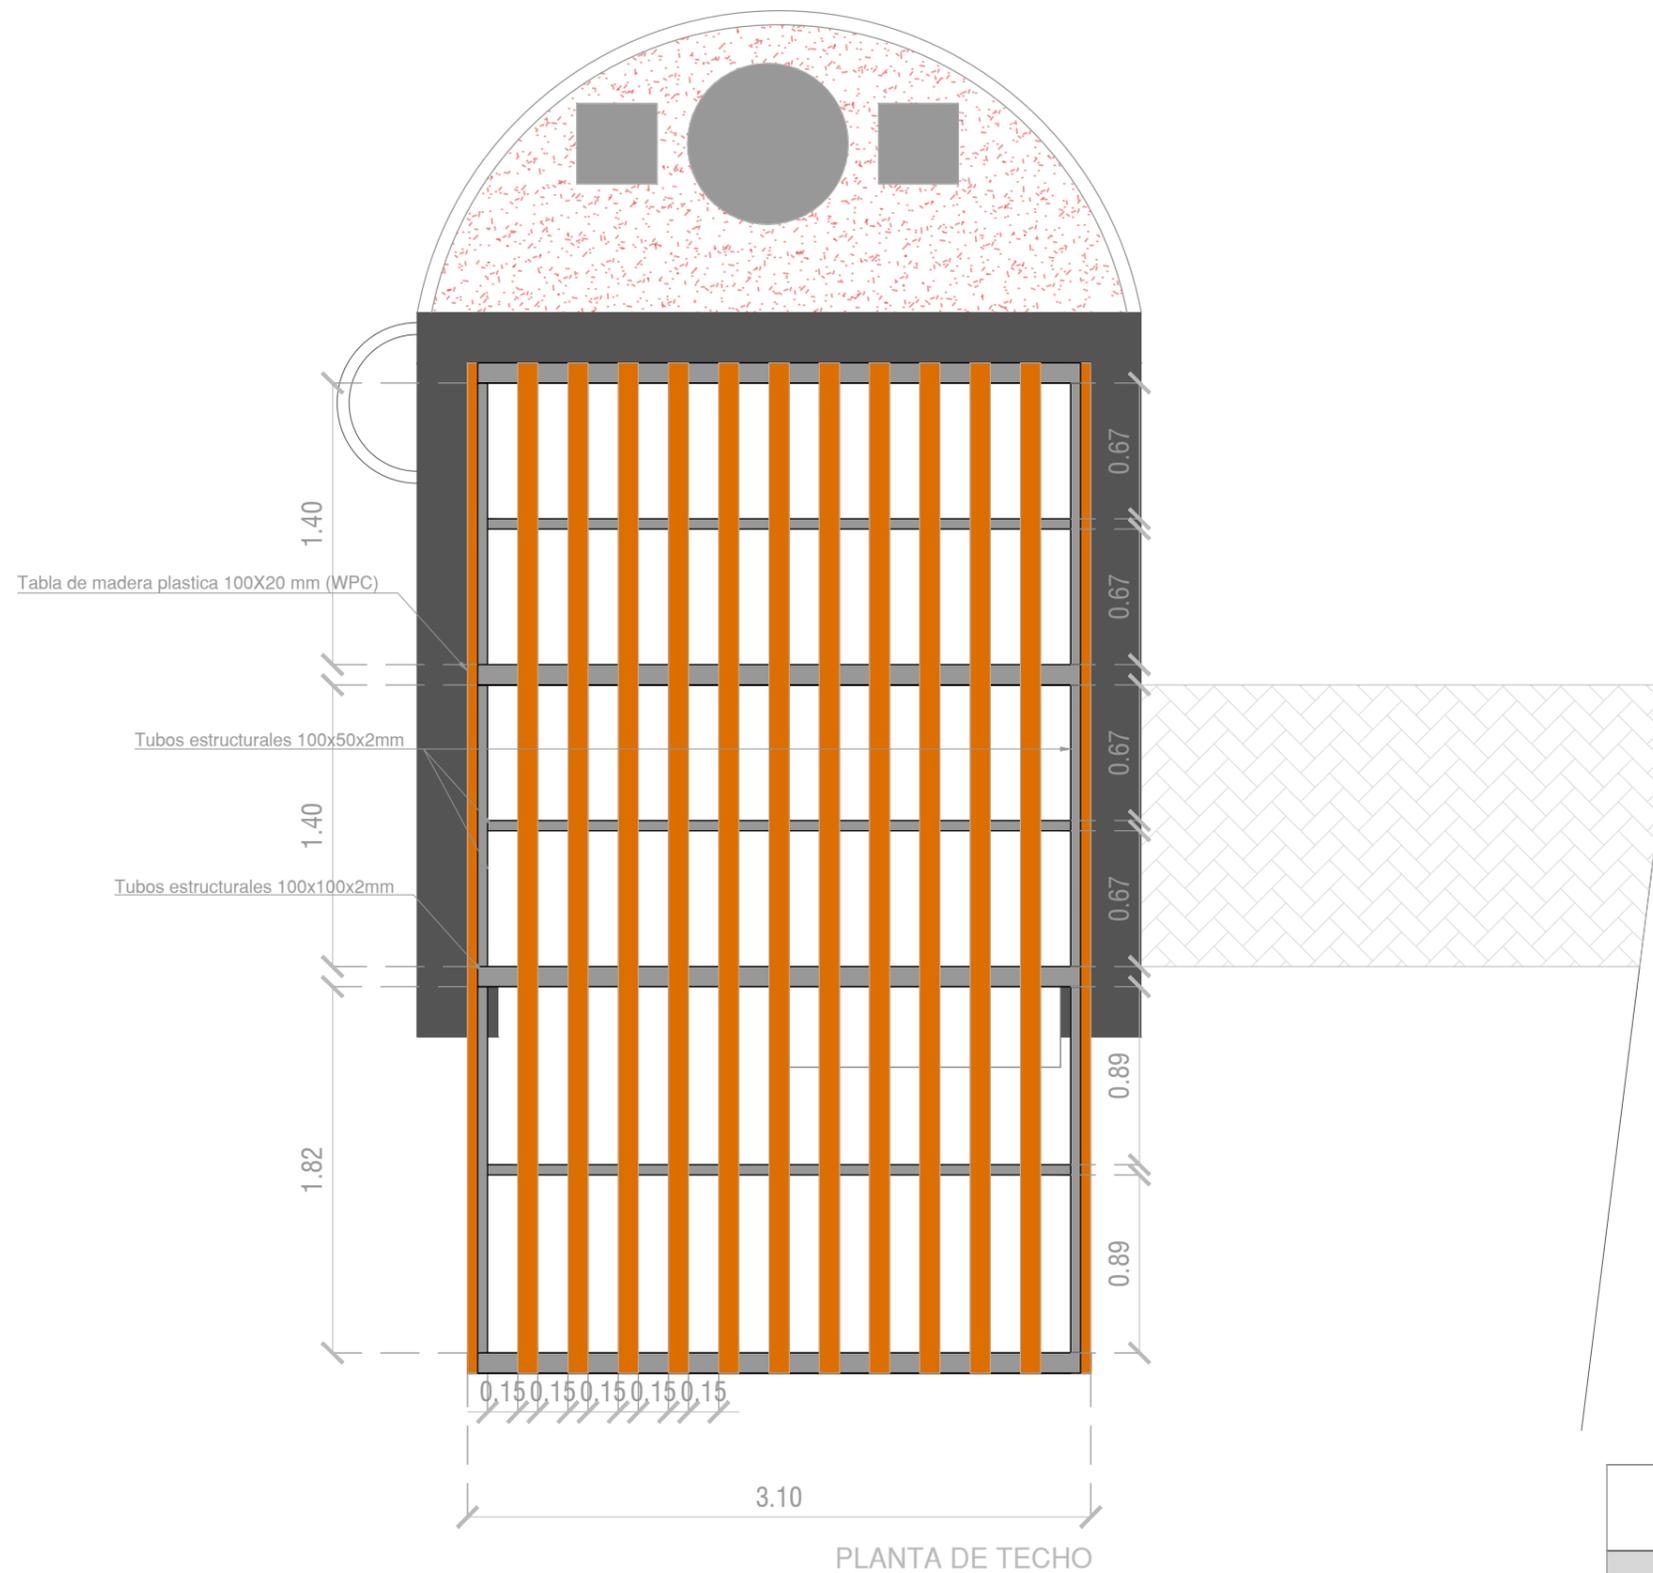

PLANTA DE TECHO



NOTA:
 Los planos corresponden a anteproyecto, previo a la ejecución de obra se deberá presentar el proyecto ejecutivo y calculo estructural por parte de la contratista respetando el diseño propuesto en la licitación. Previo a iniciar los trabajos deberá estar aprobado por la inspección de obra.

MINISTERIO DE AMBIENTE DE LA PROVINCIA DE BUENOS AIRES			
BUENOS AIRES PROVINCIA			
PROYECTO		OBRA:	
MINISTERIO DE AMBIENTE DE LA PROVINCIA DE BUENOS AIRES		PARQUE AMBIENTAL BAHIA BLANCA	
Programa de Fortalecimiento de la Política Ambiental de la Provincia de Buenos Aires - Proyecto PNUD ARG/22/008		LOCALIDAD: BAHIA BLANCA	
RESPONSABLE ESTUDIOS PREVIOS		PARTIDO: BAHIA BLANCA	
COORDINACIÓN: H.L.		PLANO	
SUPERVISIÓN: A.S.		PD. 07 Pergola 01 -Proyecto Planta de techo	
FORMULACIÓN: J.M.F		AREA: Plano de Detalle	N° PLANO
N° GDEBA		ESCALA: SIN ESCALA	3.22
		N° EXPEDIENTE: Proyecto PNUD	
		TOTAL	-

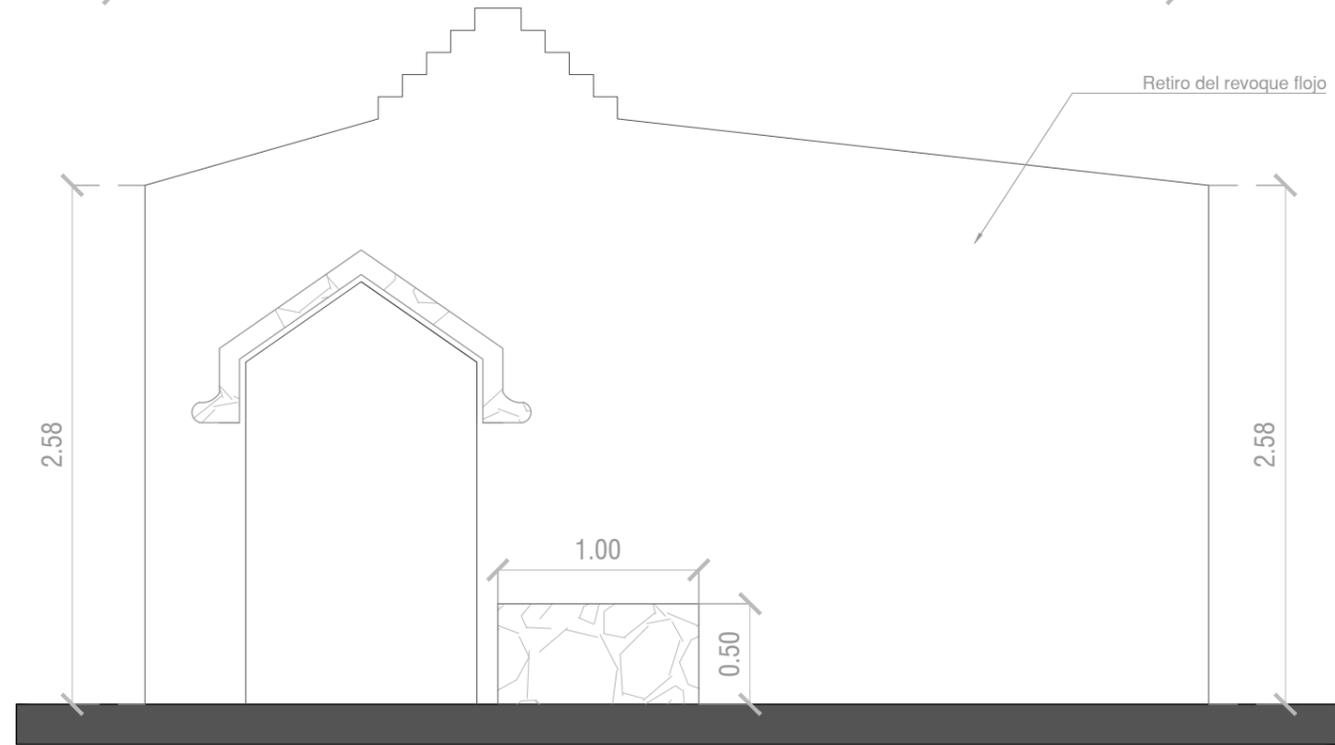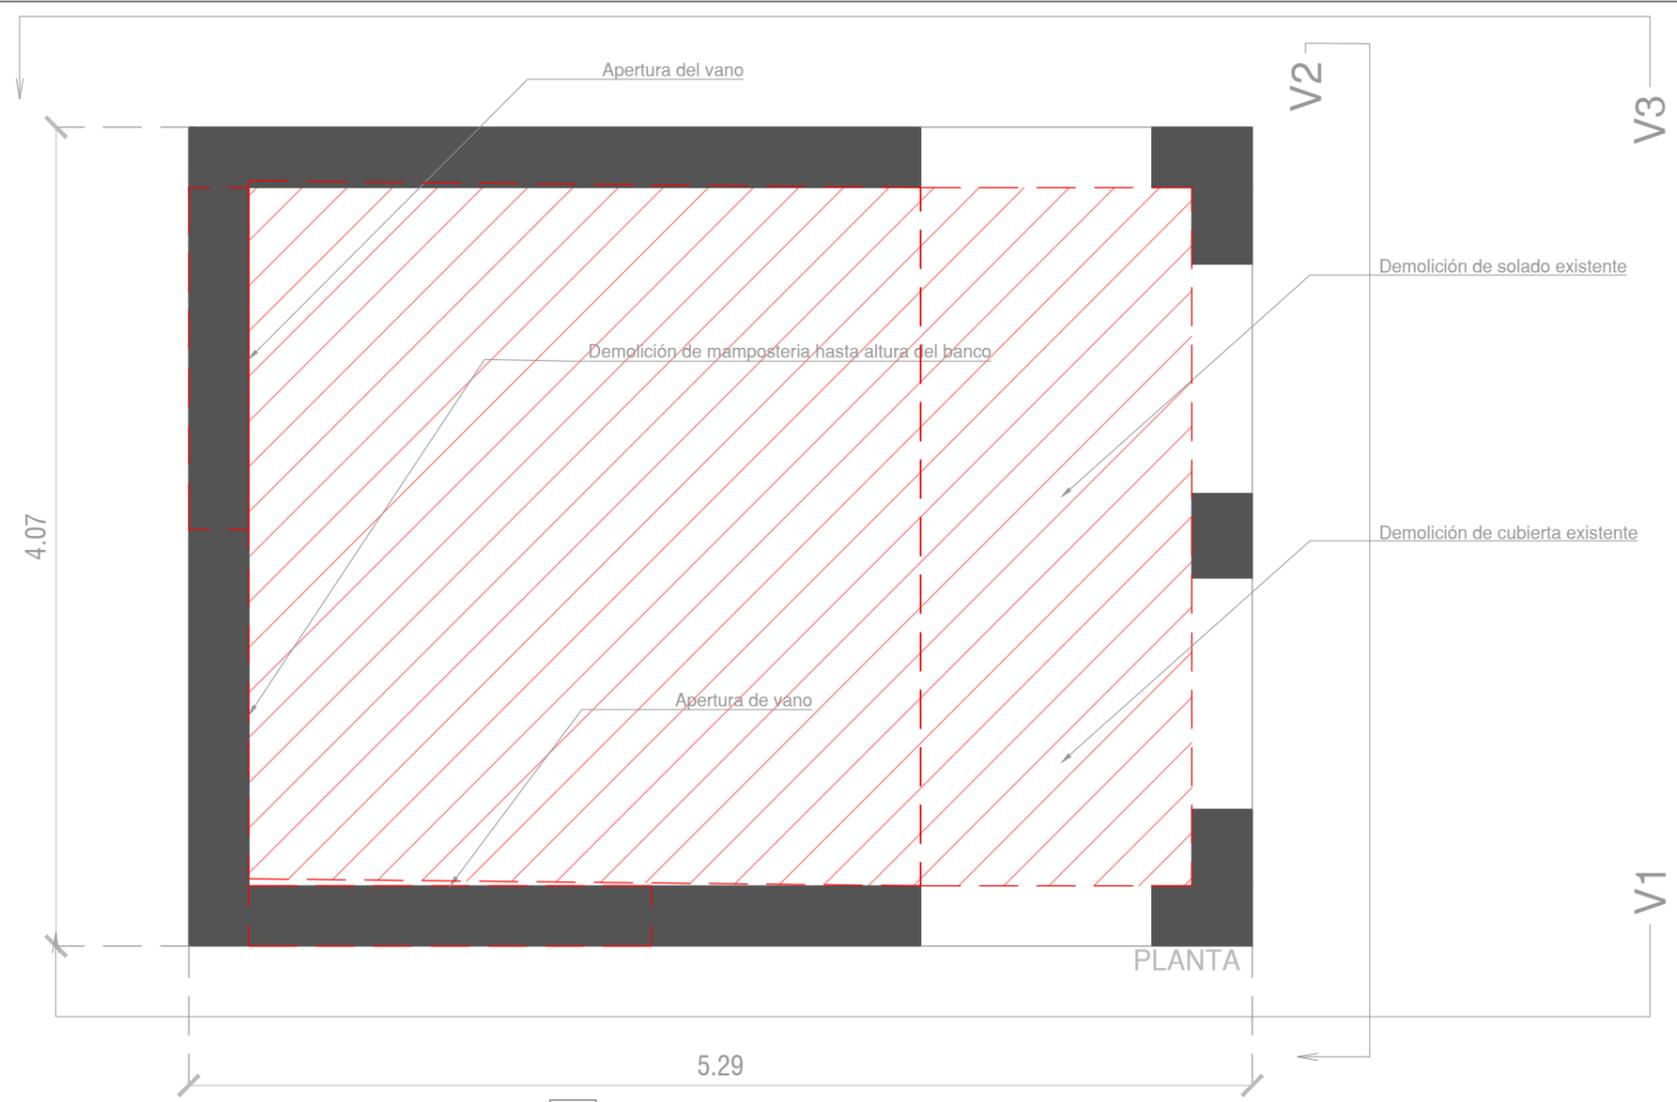

NOTA:
 Los planos corresponden a anteproyecto, previo a la ejecución de obra se deberá presentar el proyecto ejecutivo y calculo estructural por parte de la contratista respetando el diseño propuesto en la licitación. Previo a iniciar los trabajos deberá estar aprobado por la inspección de obra.




MINISTERIO DE AMBIENTE DE LA PROVINCIA DE BUENOS AIRES			
BUENOS AIRES PROVINCIA			
PROYECTO		OBRA:	
MINISTERIO DE AMBIENTE DE LA PROVINCIA DE BUENOS AIRES		PARQUE AMBIENTAL BAHIA BLANCA	
Programa de Fortalecimiento de la Política Ambiental de la Provincia de Buenos Aires - Proyecto PNUD ARG/22/008		LOCALIDAD: BAHIA BLANCA	
RESPONSABLE ESTUDIOS PREVIOS		PARTIDO: BAHIA BLANCA	
		PLANO	
		PD. 08 Pergola 02 - Pre existencia Planta y vista	
COORDINACIÓN: H.L.	AREA: Plano de Detalle	N° PLANO	TOTAL
SUPERVISIÓN: A.S.	ESCALA: SIN ESCALA	3.23	-
FORMULACIÓN: J.M.F	N° EXPEDIENTE: Proyecto PNUD		
N° GDEBA			

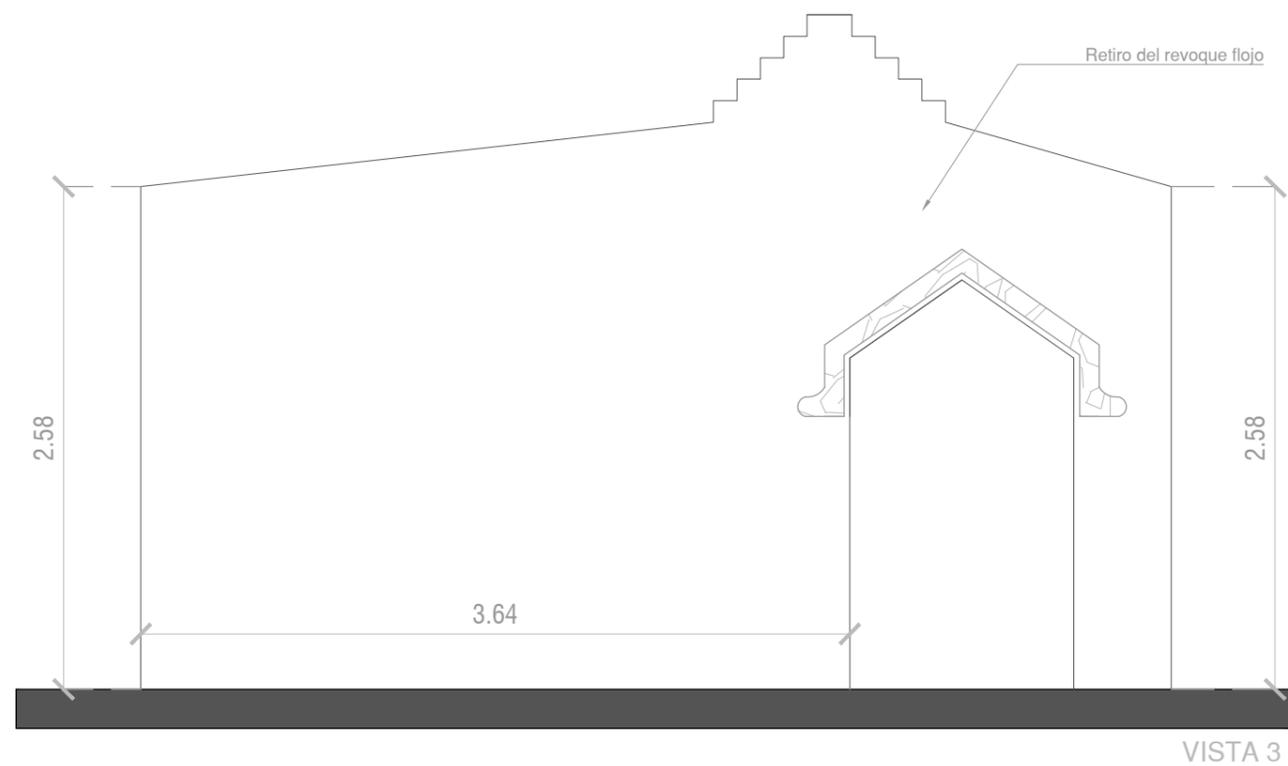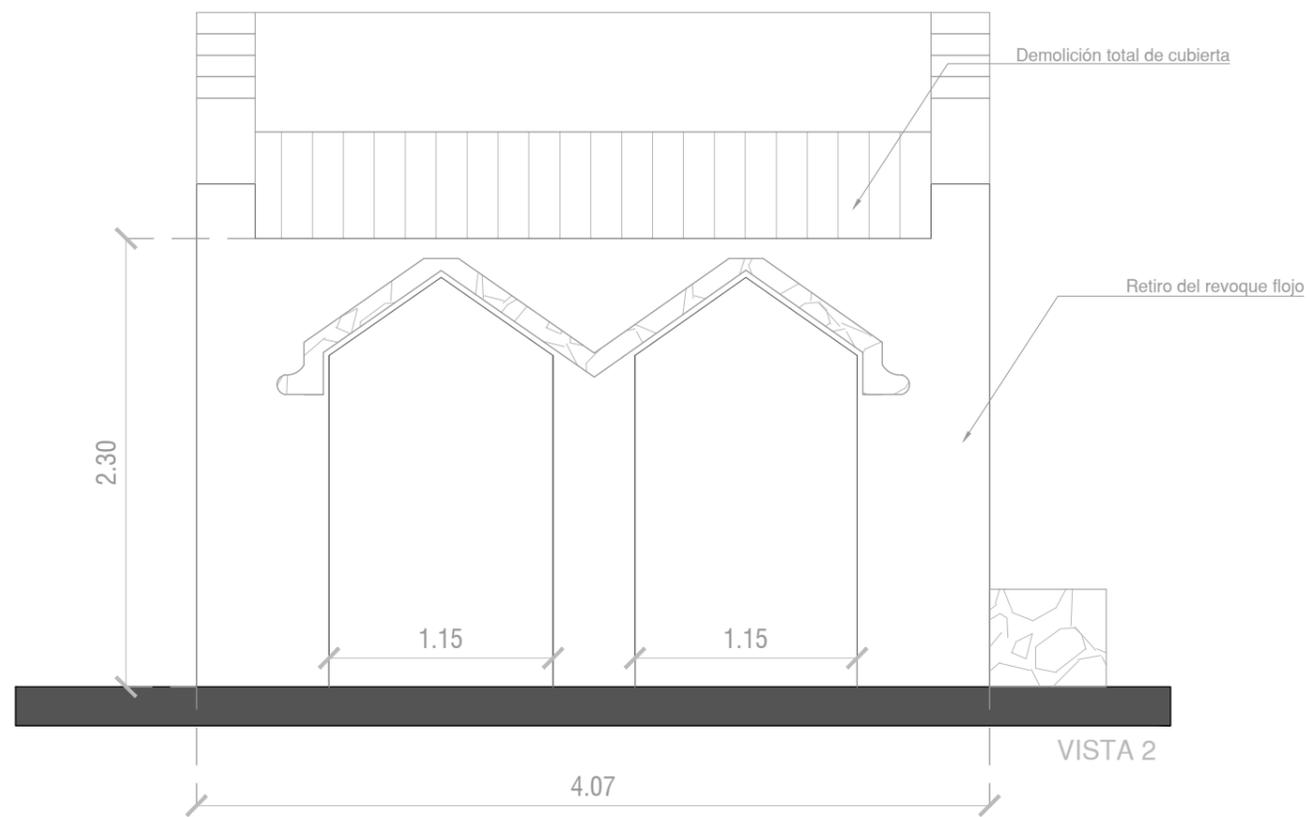

NOTA:

Los planos corresponden a anteproyecto, previo a la ejecución de obra se deberá presentar el proyecto ejecutivo y calculo estructural por parte de la contratista respetando el diseño propuesto en la licitación. Previo a iniciar los trabajos deberá estar aprobado por la inspección de obra.

MINISTERIO DE AMBIENTE DE LA PROVINCIA DE BUENOS AIRES			
BUENOS AIRES PROVINCIA			
PROYECTO		OBRA:	
MINISTERIO DE AMBIENTE DE LA PROVINCIA DE BUENOS AIRES		PARQUE AMBIENTAL BAHIA BLANCA	
Programa de Fortalecimiento de la Política Ambiental de la Provincia de Buenos Aires - Proyecto PNUD ARG/22/008		LOCALIDAD: BAHIA BLANCA	
RESPONSABLE ESTUDIOS PREVIOS		PARTIDO: BAHIA BLANCA	
		PLANO	
		PD. 08 Pergola 02 -Pre existencia Vistas	
COORDINACIÓN: H.L.	AREA: Plano de Detalle	N° PLANO	TOTAL
SUPERVISIÓN: A.S.	ESCALA: SIN ESCALA	3.24	-
FORMULACIÓN: J.M.F	N° EXPEDIENTE: Proyecto PNUD		
N° GDEBA			

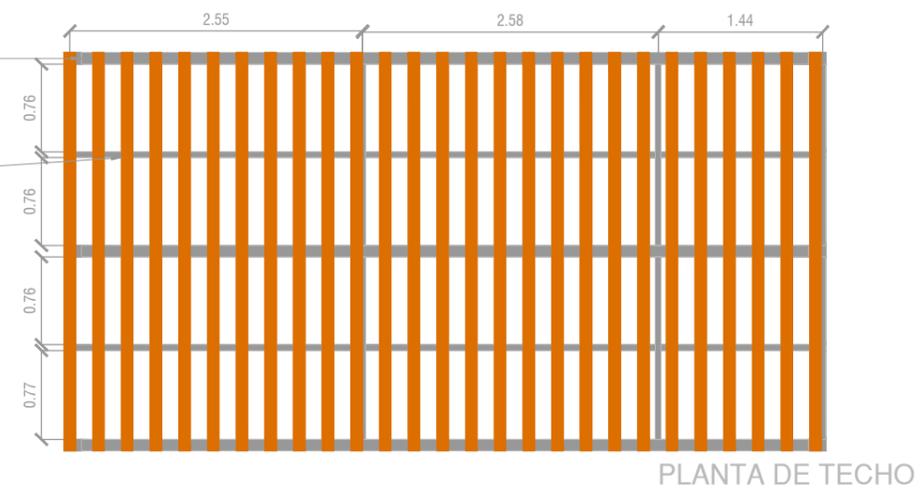
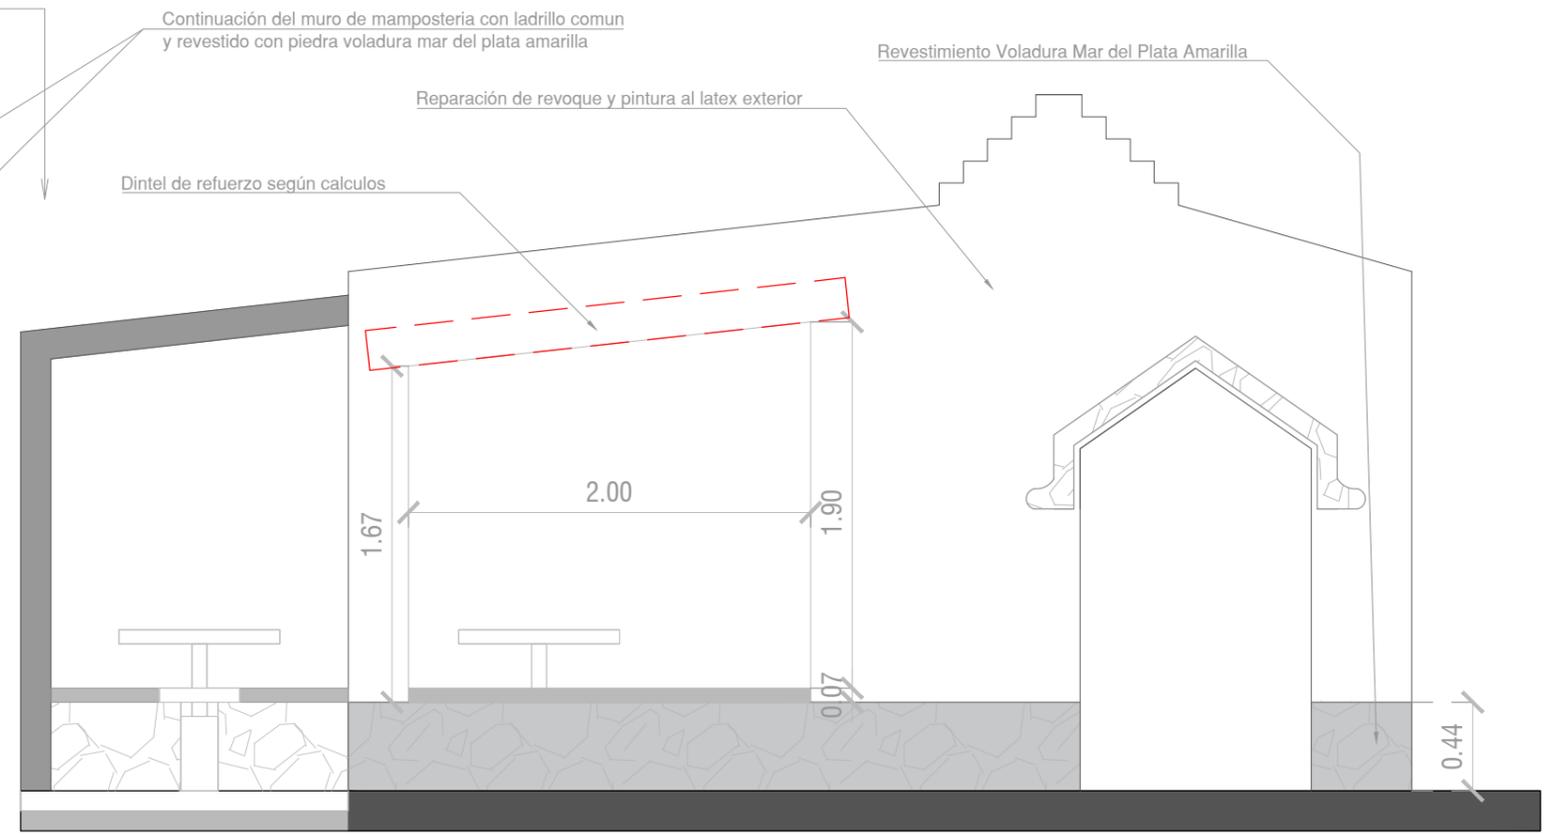
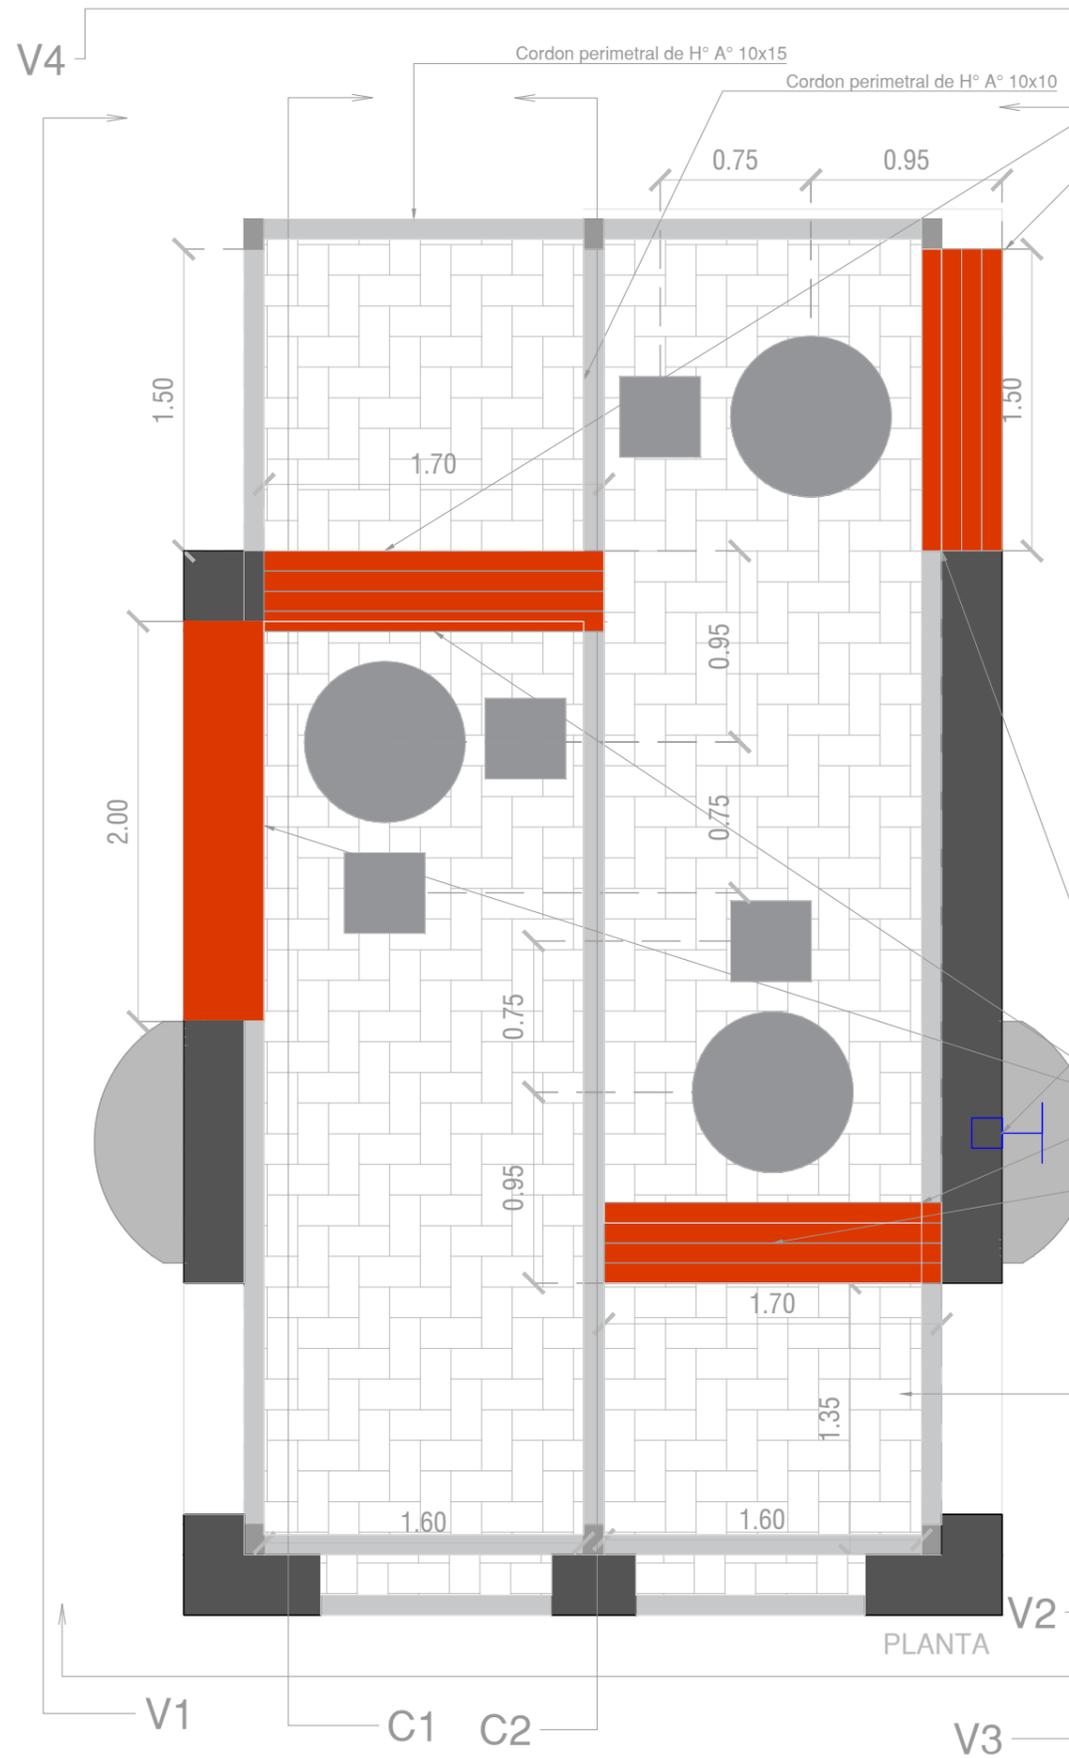


- Continuación del muro de mampostería con ladrillo comun y revestido con piedra voladura mar del plata amarilla
- Reparación de revoque y pintura al latex exterior
- Dintel de refuerzo según calculos
- Revestimiento Voladura Mar del Plata Amarilla
- Tubo estructural 150x50x2mm
Pintura sintético antioxido negro
- Tubo estructural 100x50x2mm
Pintura sintético antioxido negro
- Canilla de servicio
- Banco de H° A° In situ h:0.07 cm
Revestimiento WPC
- Continuación del muro de mampostería con ladrillo comun y revestido con piedra voladura mar del plata amarilla
- Solado intertrabado y cordon perimetral de H° A°

NOTA:
Los planos corresponden a anteproyecto, previo a la ejecución de obra se deberá presentar el proyecto ejecutivo y calculo estructural por parte de la contratista respetando el diseño propuesto en la licitación. Previo a iniciar los trabajos deberá estar aprobado por la inspección de obra.

MINISTERIO DE AMBIENTE DE LA PROVINCIA DE BUENOS AIRES			
BUENOS AIRES PROVINCIA			
PROYECTO		OBRA:	
MINISTERIO DE AMBIENTE DE LA PROVINCIA DE BUENOS AIRES		PARQUE AMBIENTAL BAHIA BLANCA	
Programa de Fortalecimiento de la Política Ambiental de la Provincia de Buenos Aires - Proyecto PNUD ARG/22/008		LOCALIDAD: BAHIA BLANCA	
RESPONSABLE ESTUDIOS PREVIOS		PARTIDO: BAHIA BLANCA	
COORDINACIÓN: H.L.		PLANO	
SUPERVISIÓN: A.S.		PD. 08 Pergola 02 - Proyecto Planta y vista	
FORMULACIÓN: J.M.F		AREA: Plano de Detalle	N° PLANO
N° GDEBA		ESCALA: SIN ESCALA	3.25
		N° EXPEDIENTE: Proyecto PNUD	
		TOTAL	-

Cubierta de madera plastica WPC

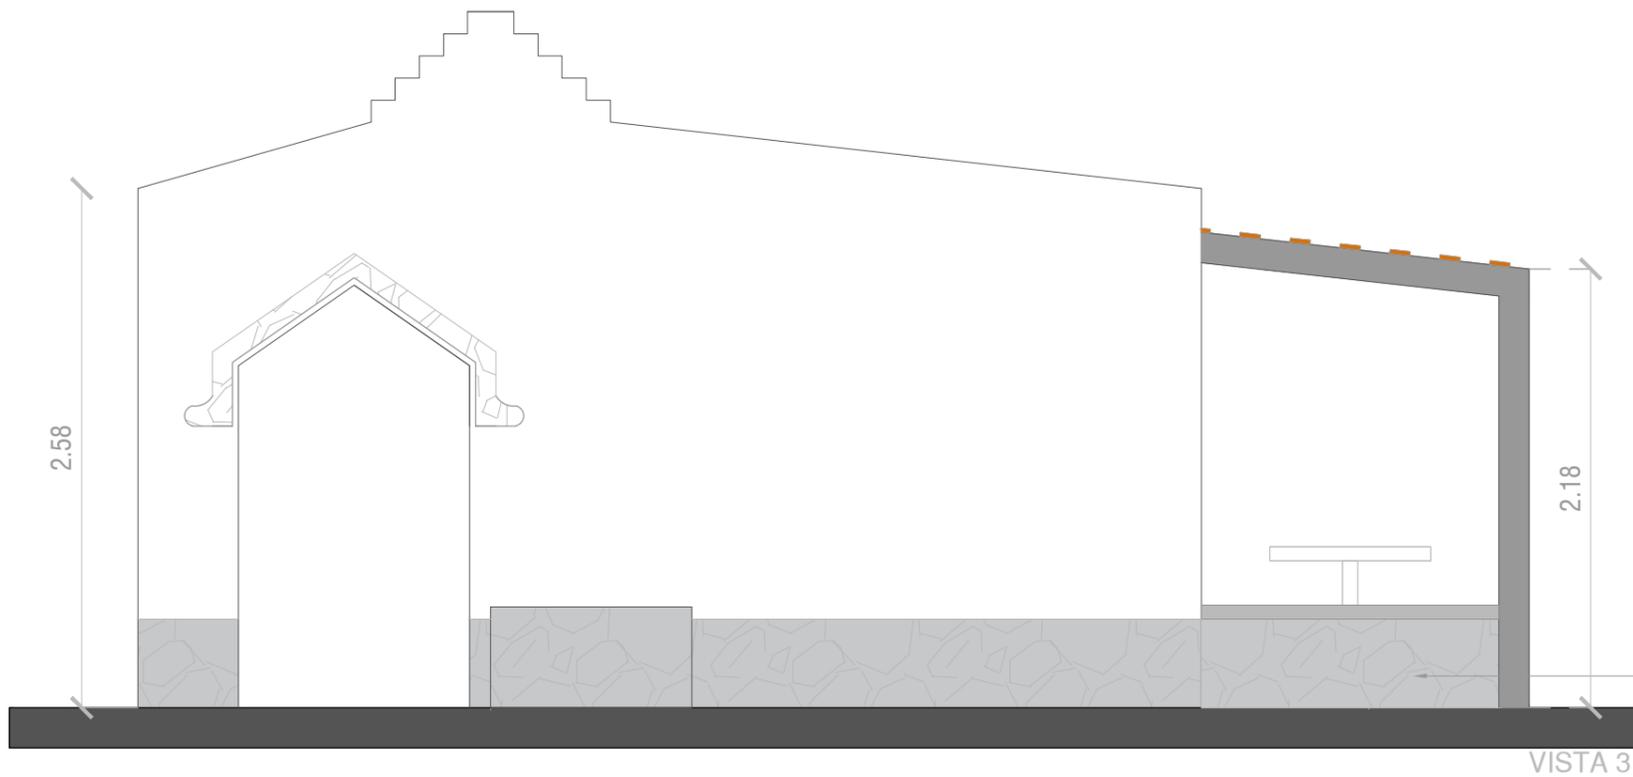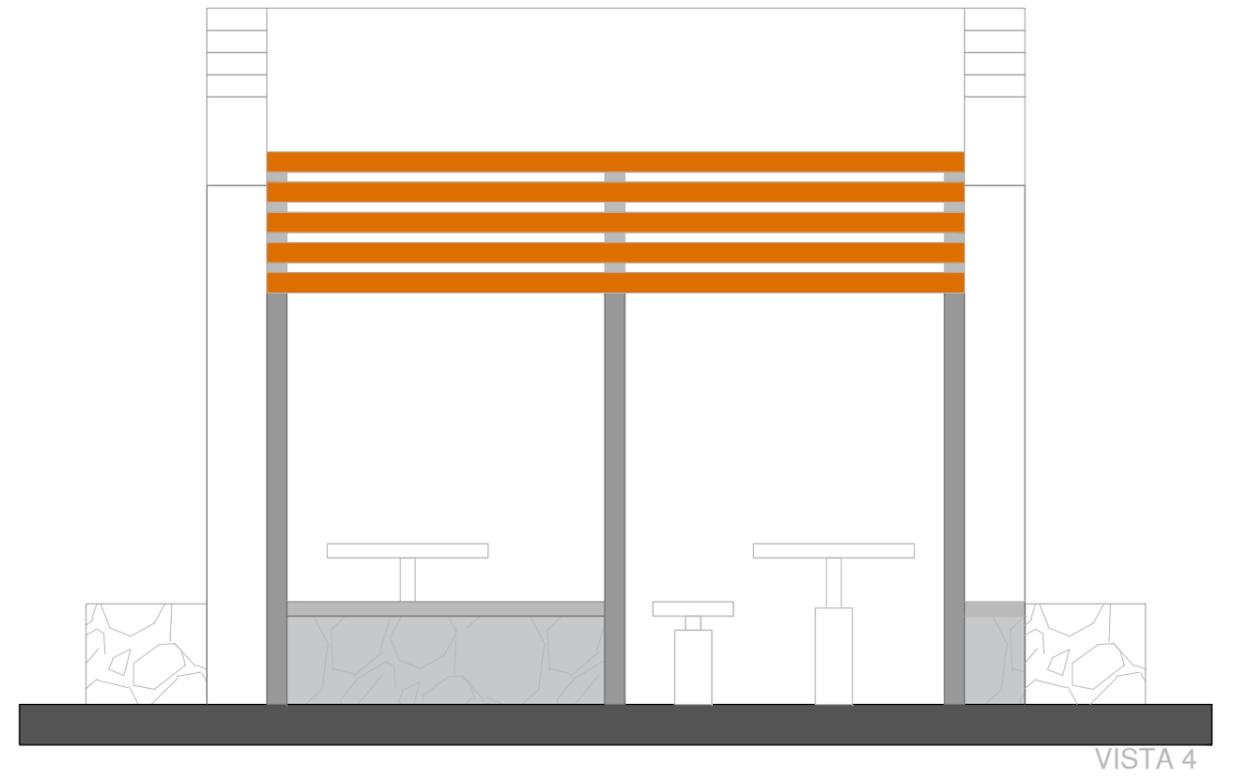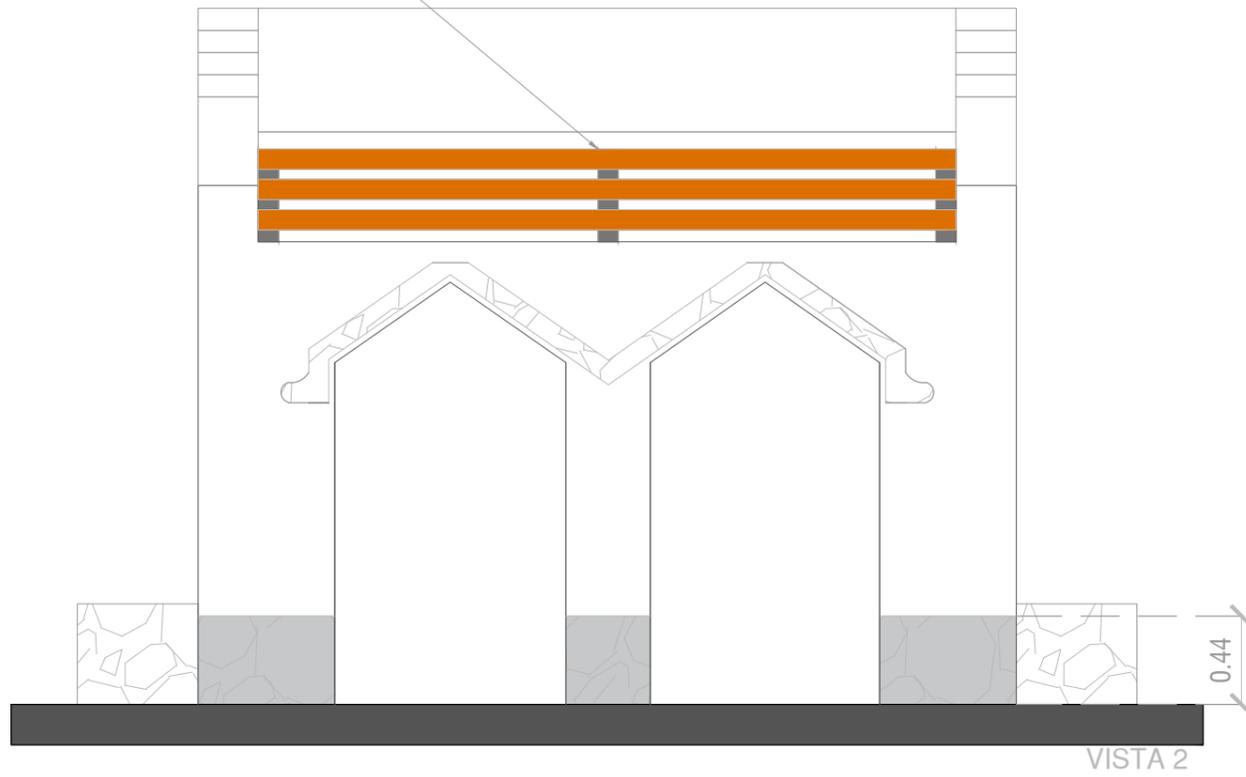


Revestimiento Voladura Mar del Plata Amarilla


NOTA:

Los planos corresponden a anteproyecto, previo a la ejecución de obra se deberá presentar el proyecto ejecutivo y calculo estructural por parte de la contratista respetando el diseño propuesto en la licitación. Previo a iniciar los trabajos deberá estar aprobado por la inspección de obra.

MINISTERIO DE AMBIENTE DE LA PROVINCIA DE BUENOS AIRES			
BUENOS AIRES PROVINCIA			
PROYECTO		OBRA:	
MINISTERIO DE AMBIENTE DE LA PROVINCIA DE BUENOS AIRES		PARQUE AMBIENTAL BAHIA BLANCA	
Programa de Fortalecimiento de la Política Ambiental de la Provincia de Buenos Aires - Proyecto PNUD ARG/22/008		LOCALIDAD: BAHIA BLANCA	
RESPONSABLE ESTUDIOS PREVIOS		PARTIDO: BAHIA BLANCA	
COORDINACIÓN: H.L.		PLANO	
SUPERVISIÓN: A.S.		PD. 08 Pergola 02 -Proyecto Vistas	
FORMULACIÓN: J.M.F		AREA: Plano de Detalle	N° PLANO
N° GDEBA		ESCALA: SIN ESCALA	3.26
		N° EXPEDIENTE: Proyecto PNUD	
		TOTAL	-

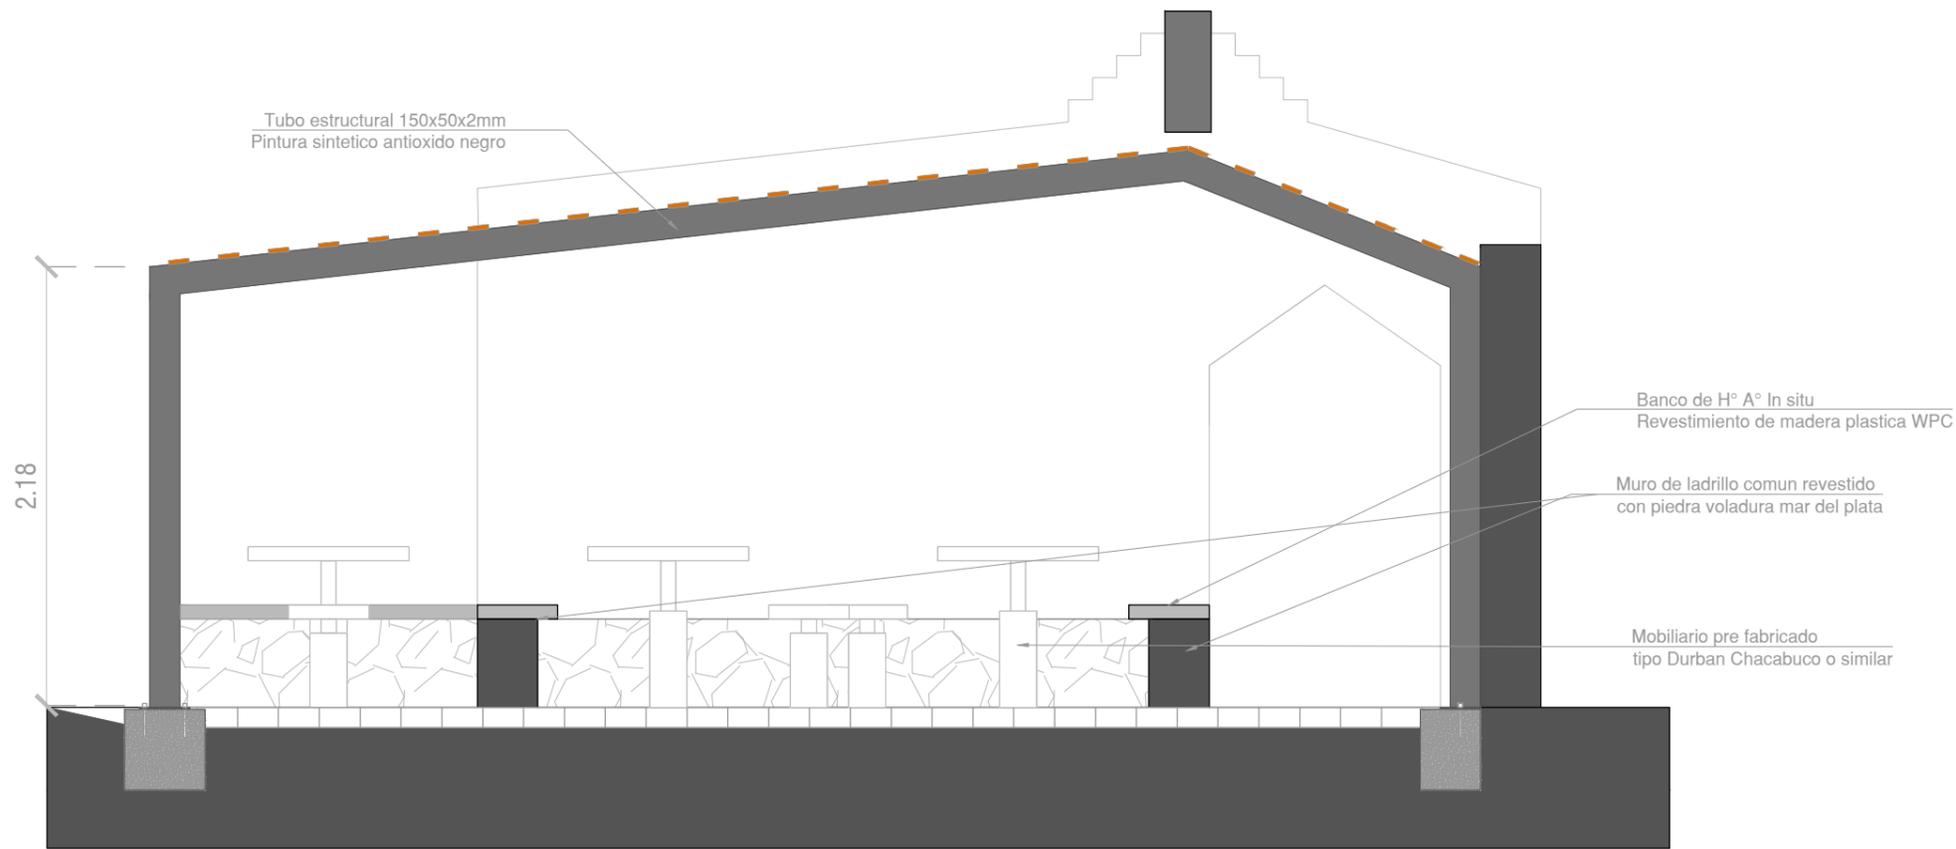


CORTE 1

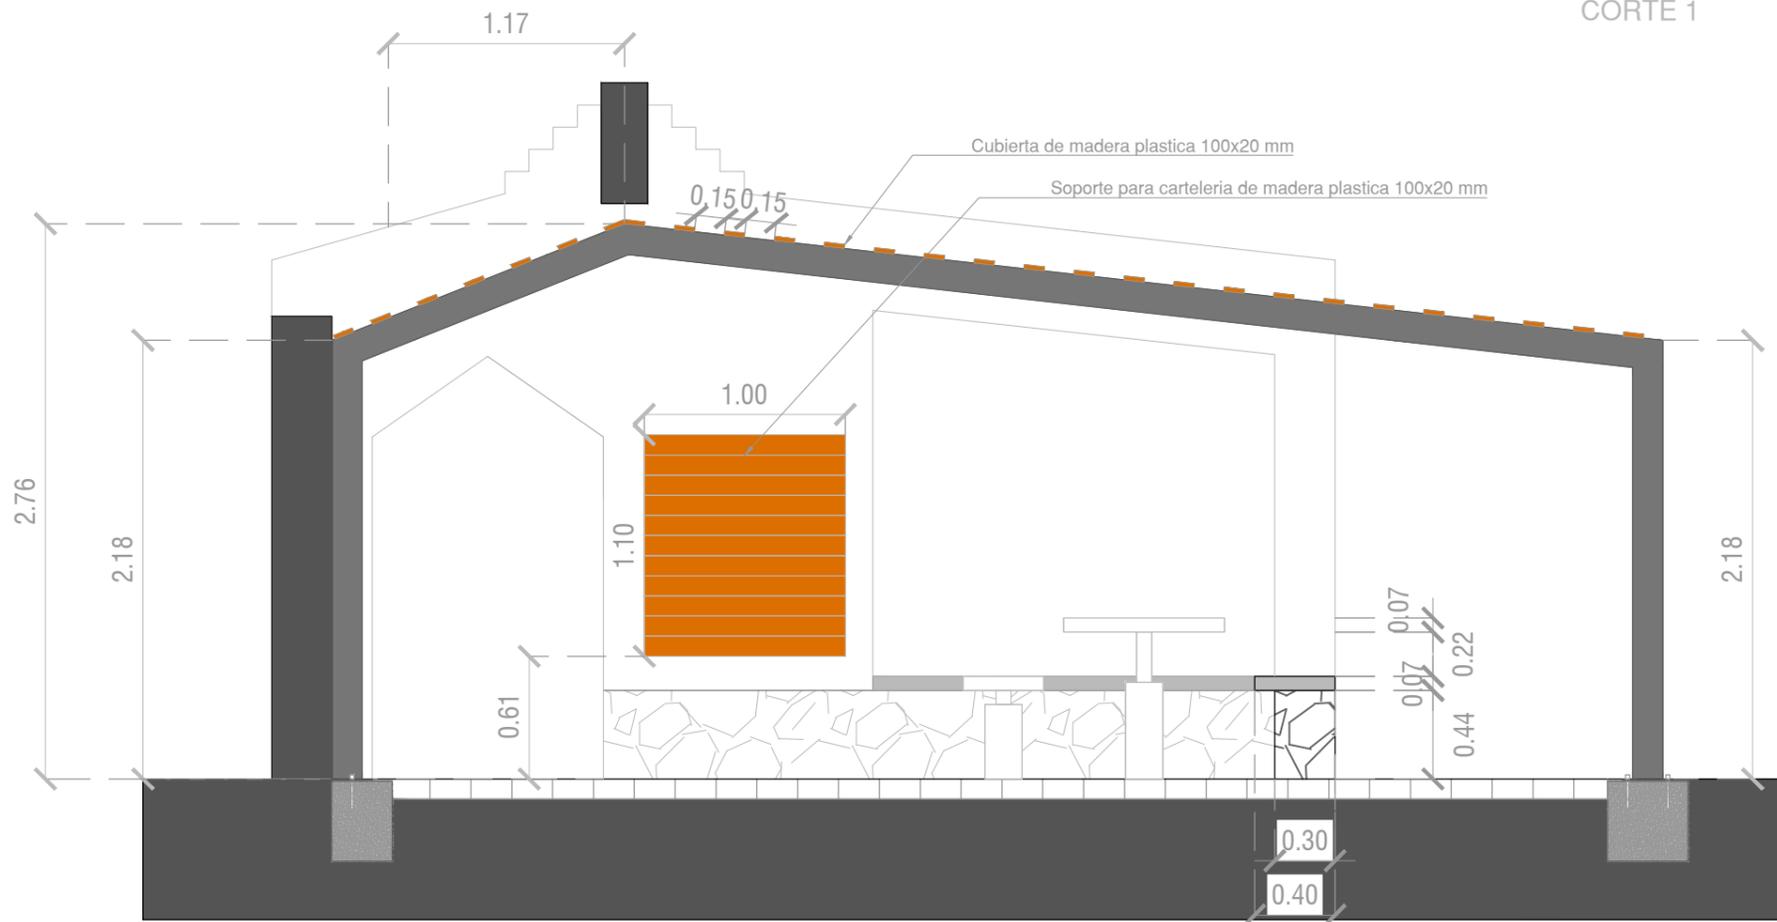

CORTE 2

NOTA:
 Los planos corresponden a anteproyecto, previo a la ejecución de obra se deberá presentar el proyecto ejecutivo y calculo estructural por parte de la contratista respetando el diseño propuesto en la licitación. Previo a iniciar los trabajos deberá estar aprobado por la inspección de obra.



MINISTERIO DE AMBIENTE DE LA PROVINCIA DE BUENOS AIRES			
BUENOS AIRES PROVINCIA			
PROYECTO		OBRA:	
MINISTERIO DE AMBIENTE DE LA PROVINCIA DE BUENOS AIRES		PARQUE AMBIENTAL BAHIA BLANCA	
Programa de Fortalecimiento de la Política Ambiental de la Provincia de Buenos Aires - Proyecto PNUD ARG/22/008		LOCALIDAD: BAHIA BLANCA	
RESPONSABLE ESTUDIOS PREVIOS		PARTIDO: BAHIA BLANCA	
COORDINACIÓN: H.L.		PLANO	
SUPERVISIÓN: A.S.		PD. 08 Pergola 02 -Cortes	
FORMULACIÓN: J.M.F		AREA: Plano de Detalle	N° PLANO
N° GDEBA		ESCALA: SIN ESCALA	3.27
		N° EXPEDIENTE: Proyecto PNUD	TOTAL
			-

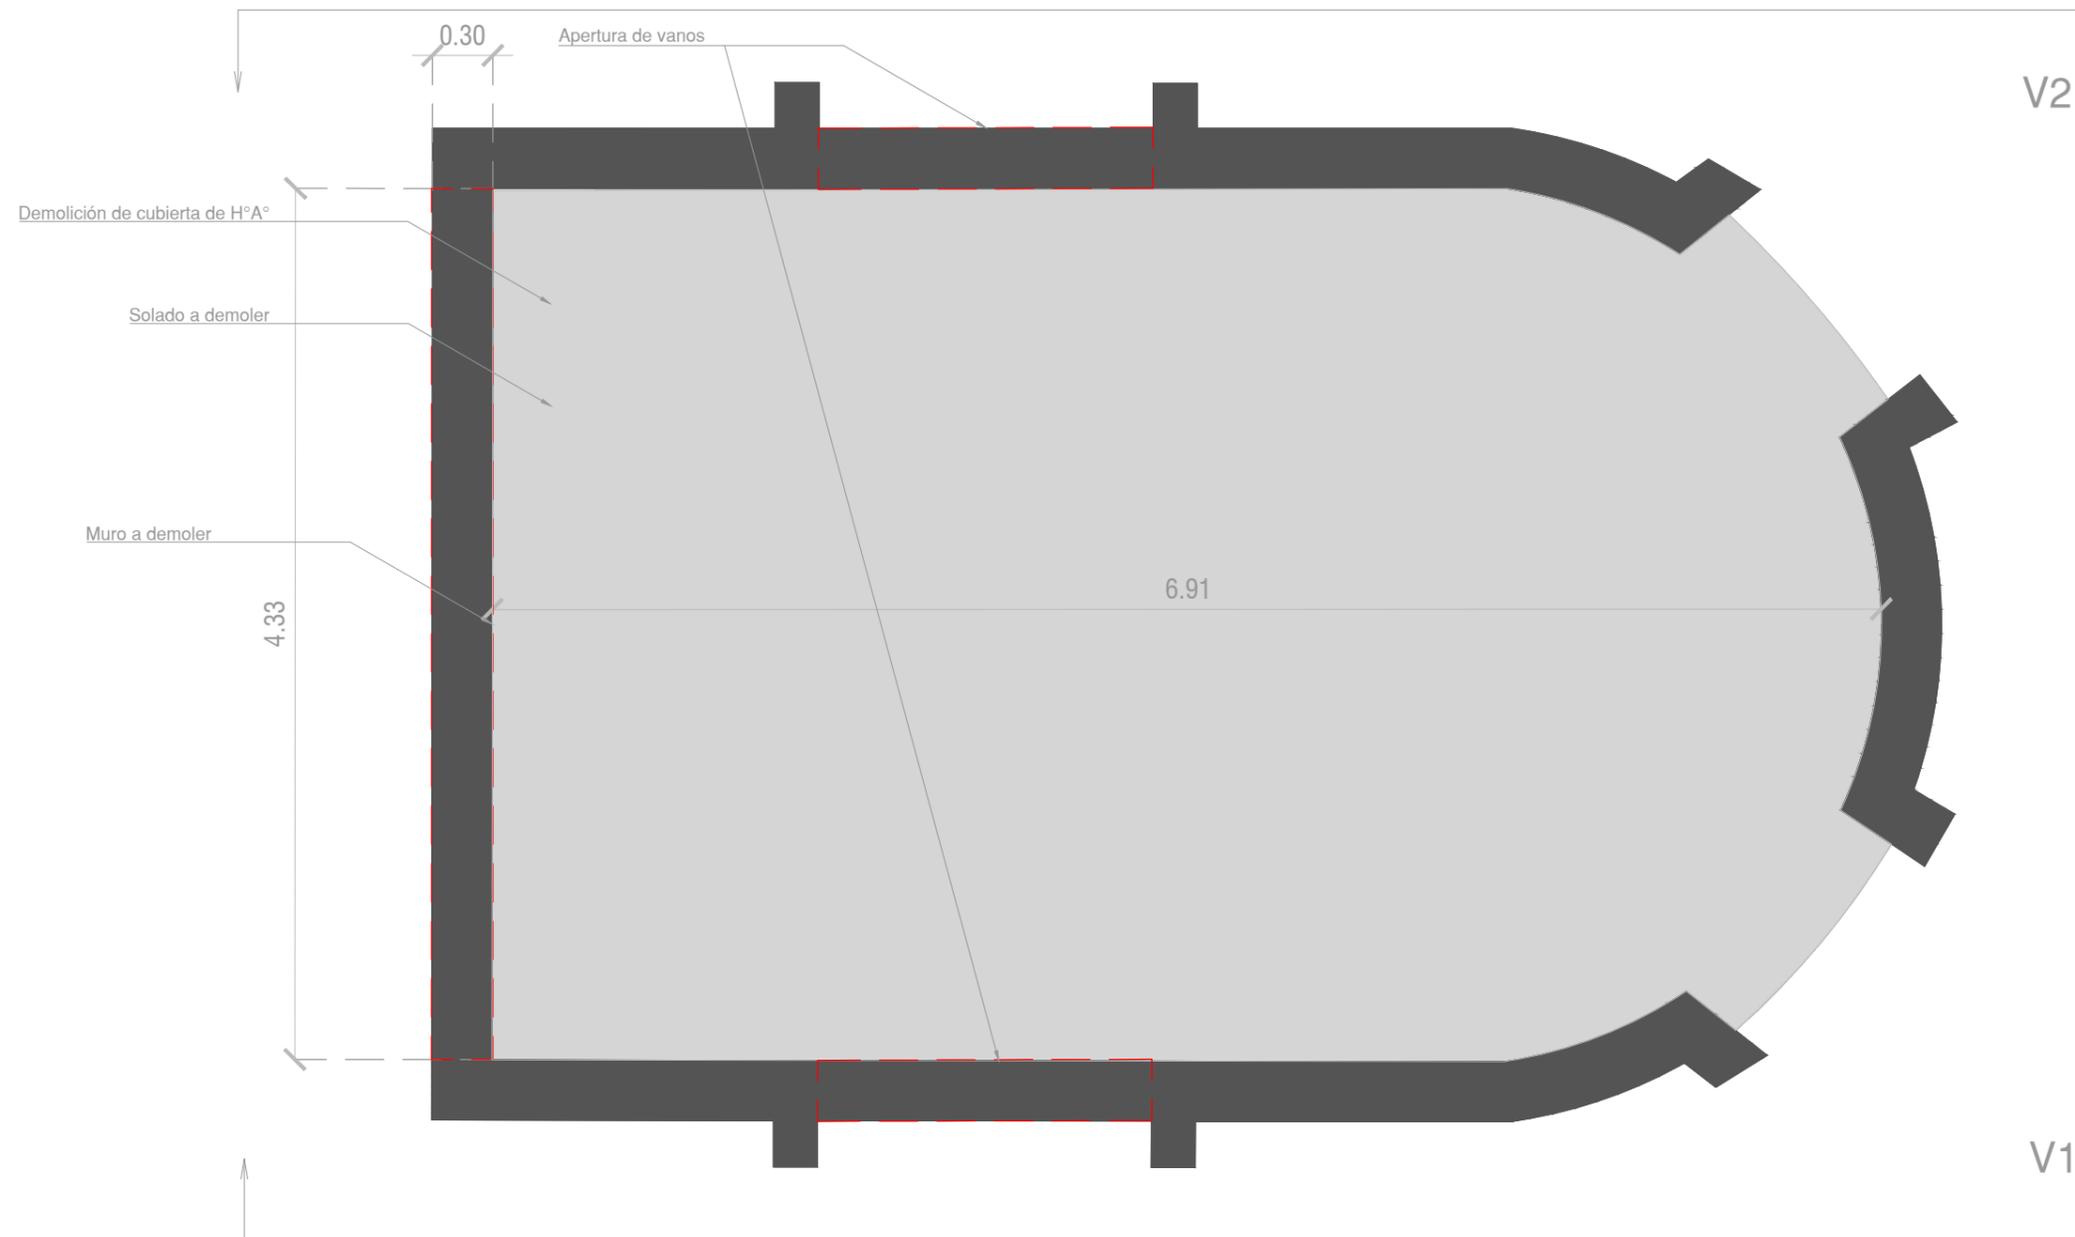

NOTA:


Los planos corresponden a anteproyecto, previo a la ejecución de obra se deberá presentar el proyecto ejecutivo y calculo estructural por parte de la contratista respetando el diseño propuesto en la licitación. Previo a iniciar los trabajos deberá estar aprobado por la inspección de obra.

MINISTERIO DE AMBIENTE DE LA PROVINCIA DE BUENOS AIRES			
BUENOS AIRES PROVINCIA			
PROYECTO		OBRA:	
MINISTERIO DE AMBIENTE DE LA PROVINCIA DE BUENOS AIRES		PARQUE AMBIENTAL BAHIA BLANCA	
Programa de Fortalecimiento de la Política Ambiental de la Provincia de Buenos Aires - Proyecto PNUD ARG/22/008		LOCALIDAD: BAHIA BLANCA	
RESPONSABLE ESTUDIOS PREVIOS		PARTIDO: BAHIA BLANCA	
COORDINACIÓN: H.L.		PLANO	
SUPERVISIÓN: A.S.		PD. 09 Pergola 05 - Pre existencia Planta	
FORMULACIÓN: J.M.F		AREA: Plano de Detalle	N° PLANO
N° GDEBA		ESCALA: SIN ESCALA	3.28
		N° EXPEDIENTE: Proyecto PNUD	
		TOTAL	-

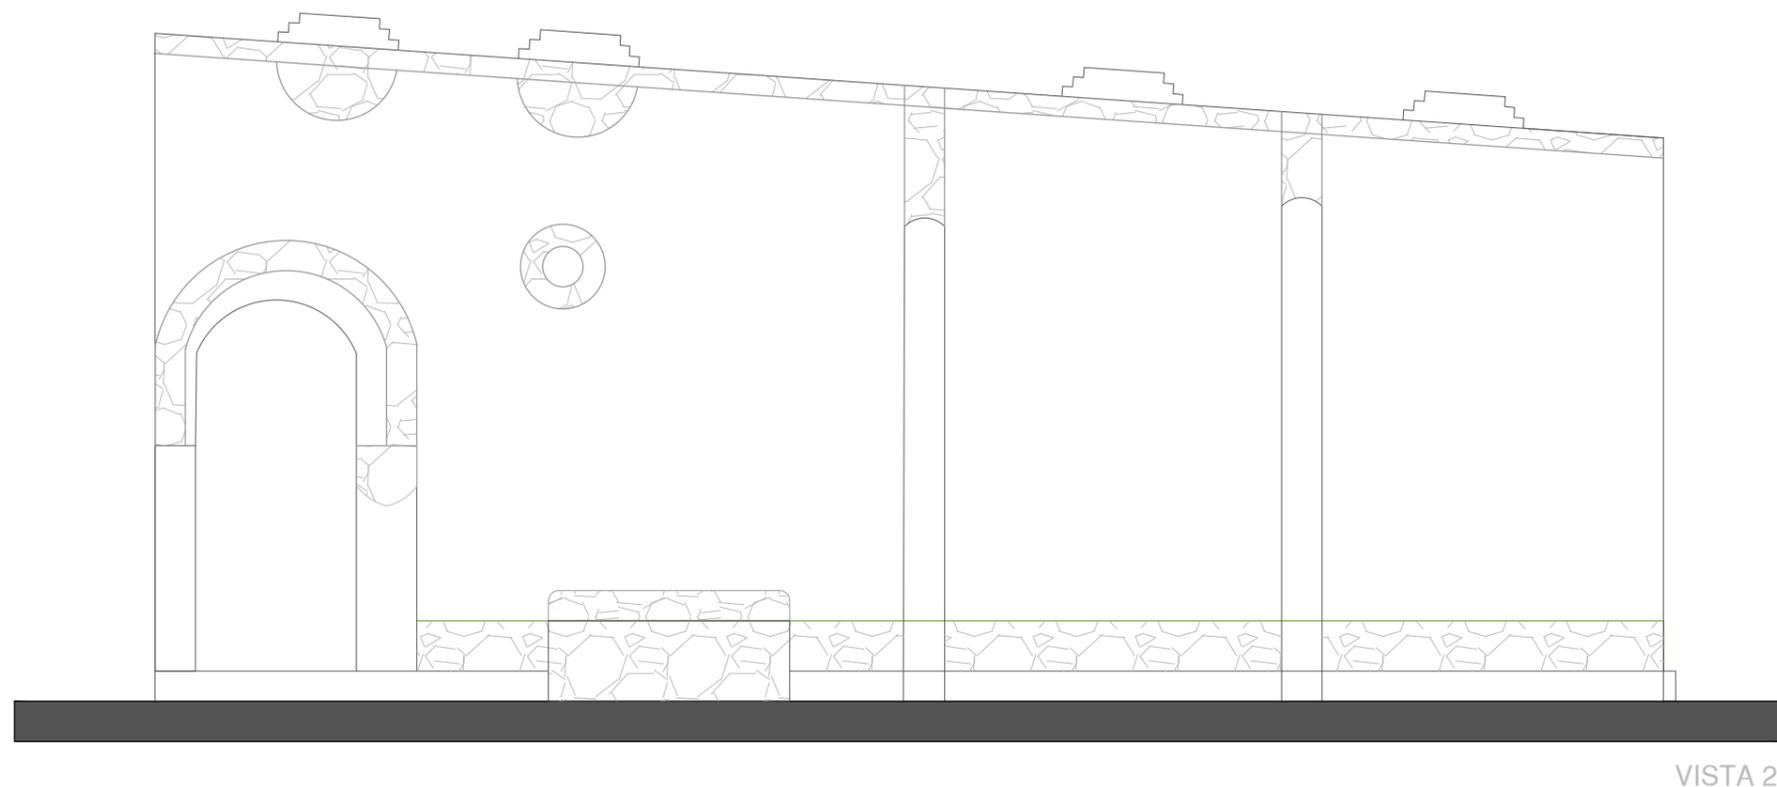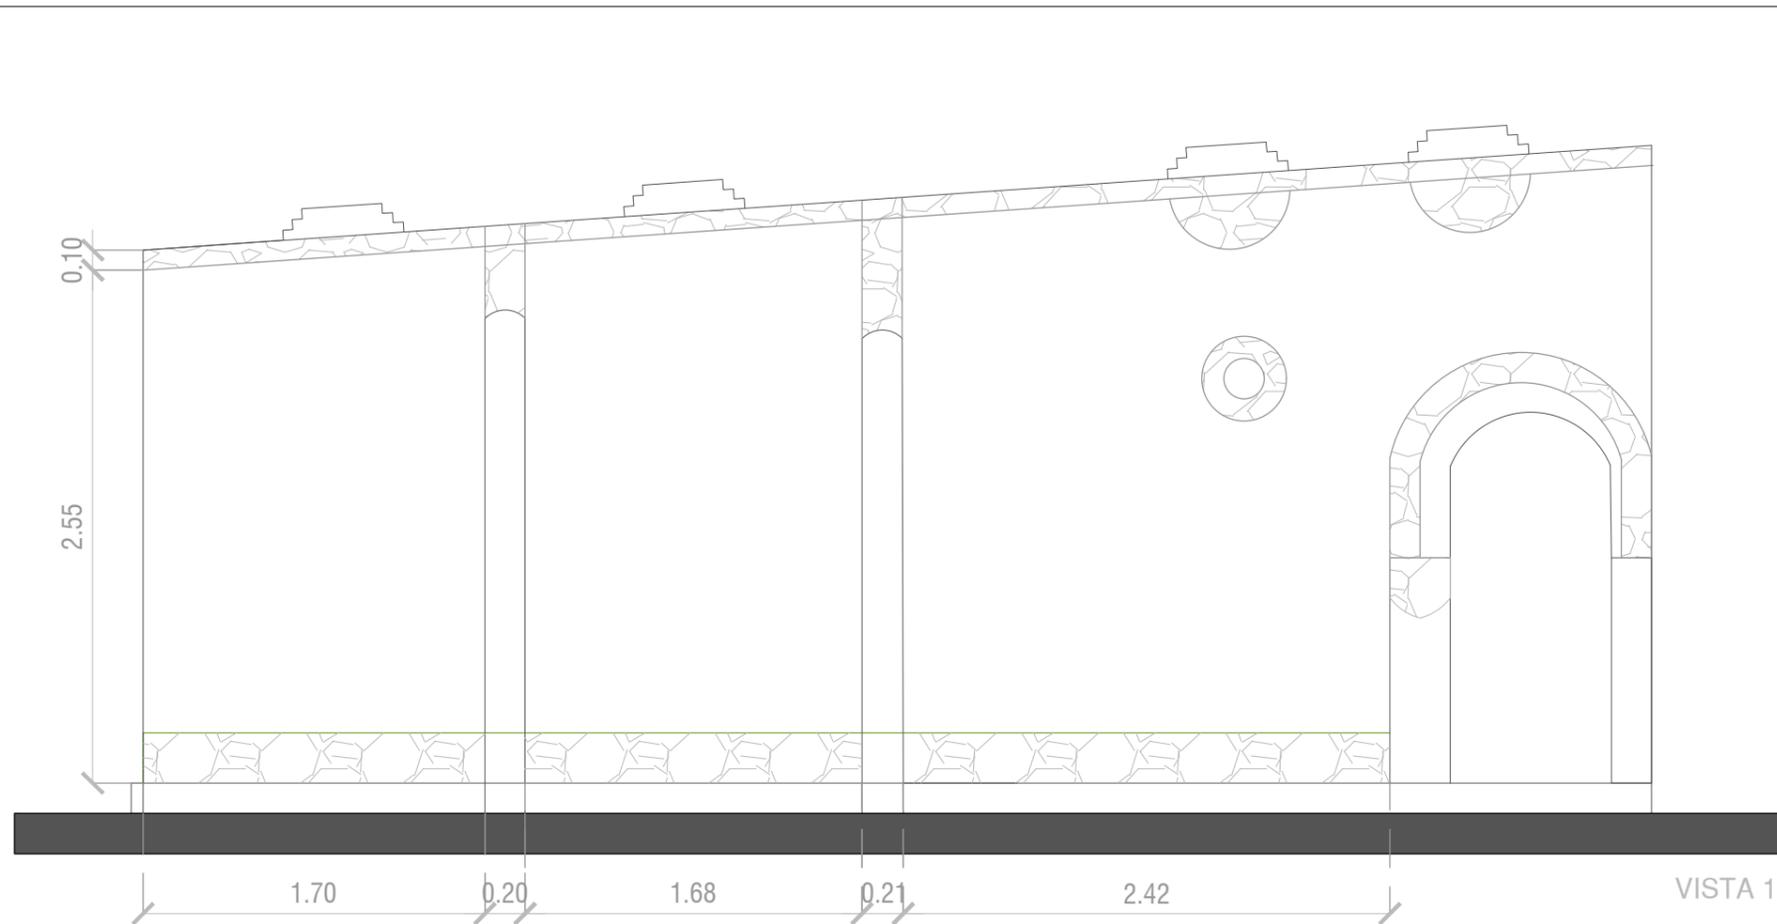

NOTA:
 Los planos corresponden a anteproyecto, previo a la ejecución de obra se deberá presentar el proyecto ejecutivo y calculo estructural por parte de la contratista respetando el diseño propuesto en la licitación. Previo a iniciar los trabajos deberá estar aprobado por la inspección de obra.

MINISTERIO DE AMBIENTE DE LA PROVINCIA DE BUENOS AIRES			
BUENOS AIRES PROVINCIA			
PROYECTO		OBRA:	
MINISTERIO DE AMBIENTE DE LA PROVINCIA DE BUENOS AIRES		PARQUE AMBIENTAL BAHIA BLANCA	
Programa de Fortalecimiento de la Política Ambiental de la Provincia de Buenos Aires - Proyecto PNUD ARG/22/008		LOCALIDAD: BAHIA BLANCA	
RESPONSABLE ESTUDIOS PREVIOS		PARTIDO: BAHIA BLANCA	
		PLANO	
		PD. 09 Pergola 05 - Pre existencia Vistas	
COORDINACIÓN: H.L.	AREA: Plano de Detalle	N° PLANO	TOTAL
SUPERVISIÓN: A.S.	ESCALA: SIN ESCALA	3.29	-
FORMULACIÓN: J.M.F	N° EXPEDIENTE: Proyecto PNUD		
N° GDEBA			

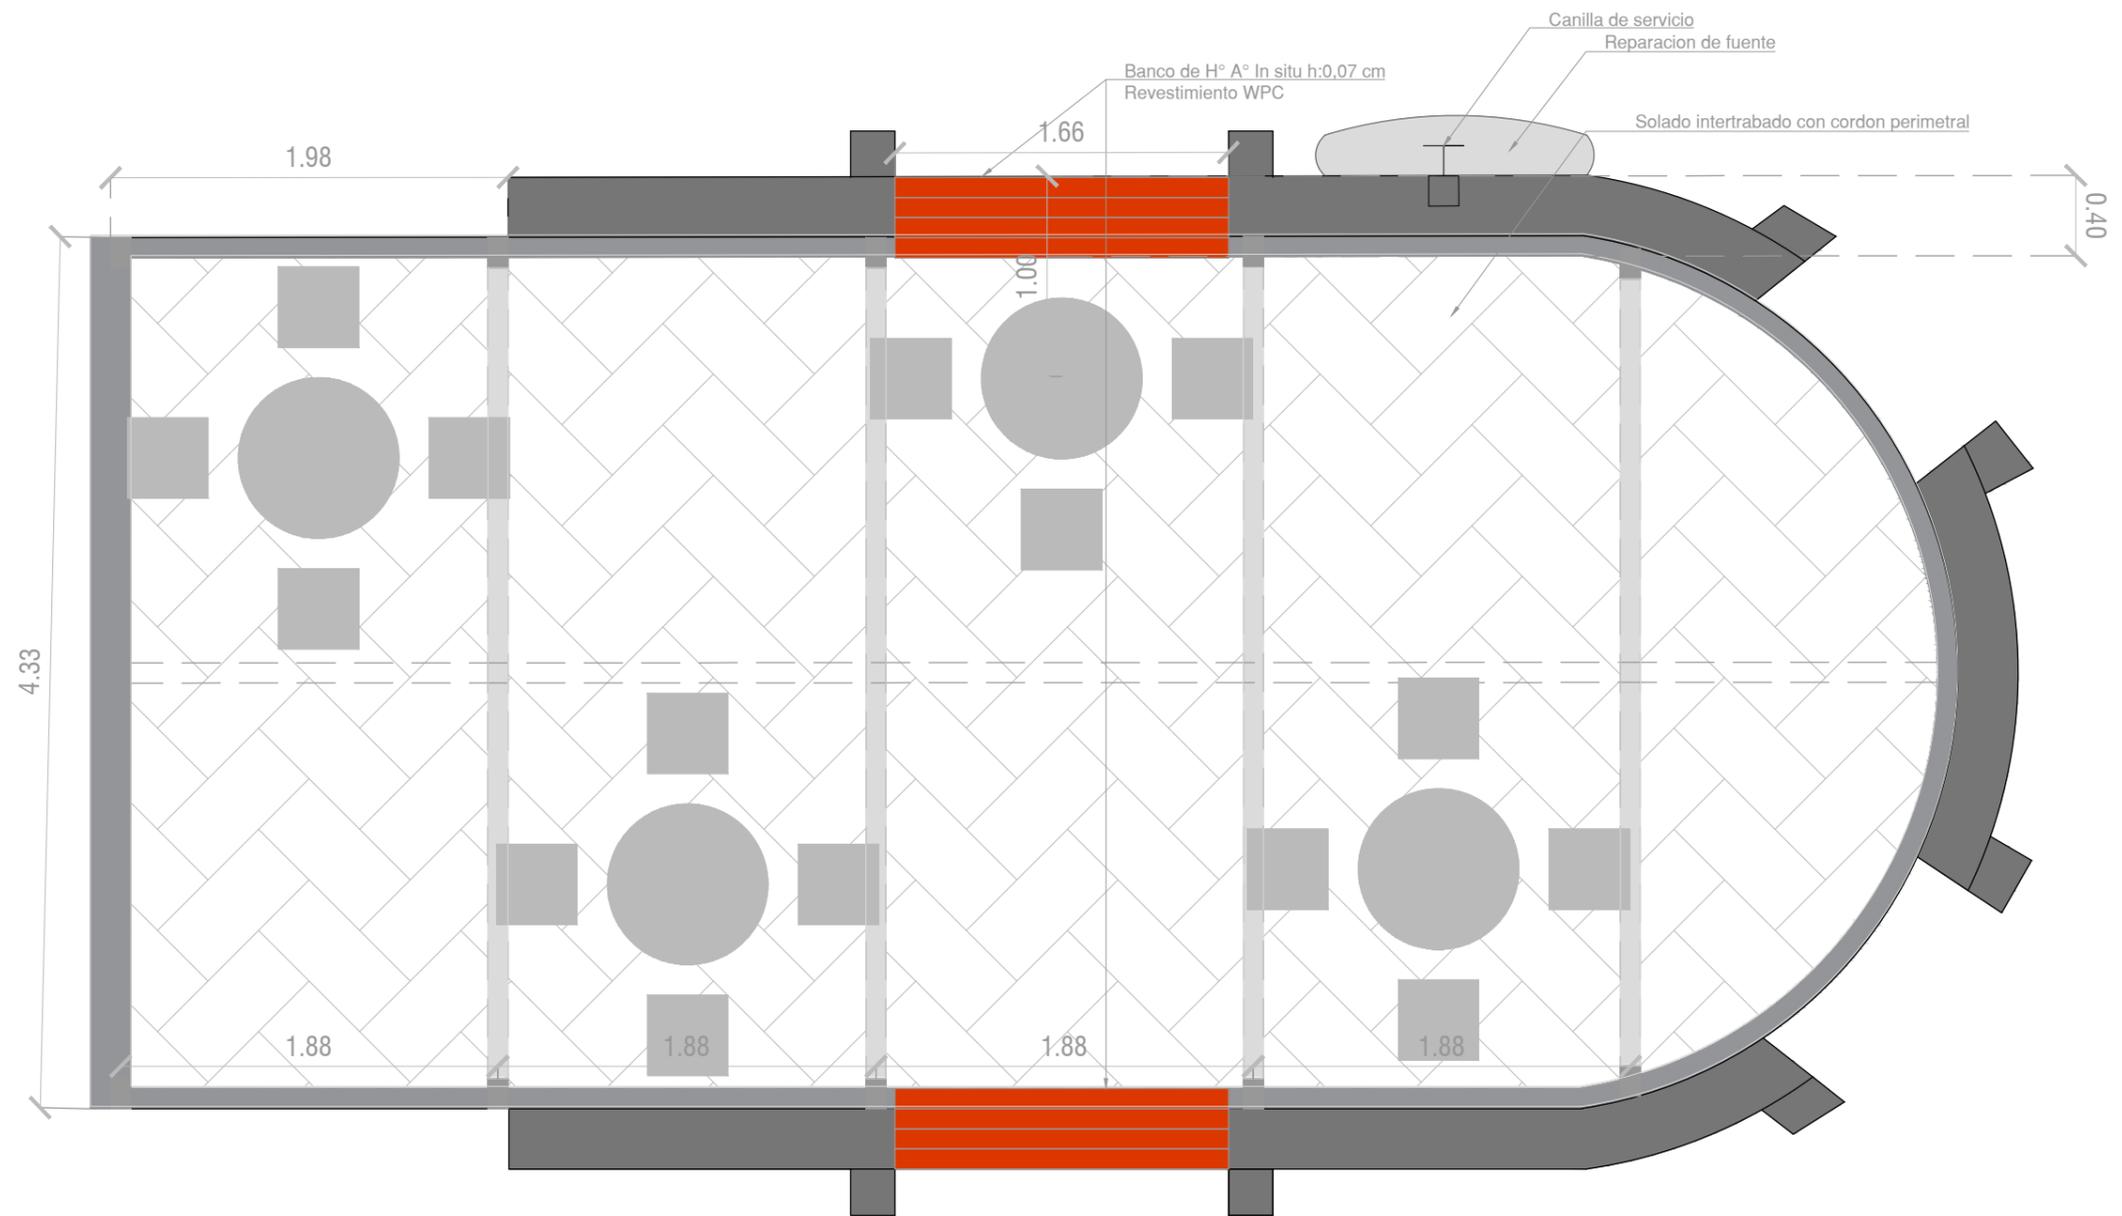

NOTA:

Los planos corresponden a anteproyecto, previo a la ejecución de obra se deberá presentar el proyecto ejecutivo y calculo estructural por parte de la contratista respetando el diseño propuesto en la licitación. Previo a iniciar los trabajos deberá estar aprobado por la inspección de obra.

MINISTERIO DE AMBIENTE DE LA PROVINCIA DE BUENOS AIRES

BUENOS AIRES PROVINCIA

PROYECTO		OBRA:	
MINISTERIO DE AMBIENTE DE LA PROVINCIA DE BUENOS AIRES		PARQUE AMBIENTAL BAHIA BLANCA	
Programa de Fortalecimiento de la Política Ambiental de la Provincia de Buenos Aires - Proyecto PNUD ARG/22/008		LOCALIDAD: BAHIA BLANCA	
RESPONSABLE ESTUDIOS PREVIOS		PARTIDO: BAHIA BLANCA	
COORDINACIÓN: H.L.		PLANO	
SUPERVISIÓN: A.S.		PD. 09 Pergola 05 - Proyecto Planta	
FORMULACIÓN: J.M.F		AREA: Plano de Detalle	N° PLANO
N° GDEBA		ESCALA: SIN ESCALA	3.30
		N° EXPEDIENTE: Proyecto PNUD	
		TOTAL	-

Refuerzo de estructura con nueva viga de encadenado superior de H°A° Según calculo

Nuevo revestimiento

Revestimiento Voladura Mar del Plata Amarilla

0.44

1.94

2.06

1.68

0.97

0.44

VISTA 1

Soporte para cartelera de madera plastica 100x20 mm

Tabla de madera plastica 100X20 mm (WPC)

Vigas de Tubo estructural 150x50x2mm

Columnas de Tubo estructural 150x50x2mm

0,150,150,15

1.00

1.10

2.12

2.25

2.53

2.66

2.64

2.75

CORTE 1

Fundaciones de H°A° y vinculación mediante planchuela y 4 varillas roscadas Según calculo

NOTA:


Los planos corresponden a anteproyecto, previo a la ejecución de obra se deberá presentar el proyecto ejecutivo y calculo estructural por parte de la contratista respetando el diseño propuesto en la licitación. Previo a iniciar los trabajos deberá estar aprobado por la inspección de obra.

MINISTERIO DE AMBIENTE DE LA PROVINCIA DE BUENOS AIRES

BUENOS AIRES PROVINCIA

PROYECTO		OBRA:	
MINISTERIO DE AMBIENTE DE LA PROVINCIA DE BUENOS AIRES		PARQUE AMBIENTAL BAHIA BLANCA	
Programa de Fortalecimiento de la Política Ambiental de la Provincia de Buenos Aires - Proyecto PNUD ARG/22/008		LOCALIDAD: BAHIA BLANCA	
RESPONSABLE ESTUDIOS PREVIOS		PARTIDO: BAHIA BLANCA	
COORDINACIÓN: H.L.		PLANO	
SUPERVISIÓN: A.S.		PD. 09 Pergola 05 - Proyecto Vista y Corte	
FORMULACIÓN: J.M.F		AREA: Plano de Detalle	N° PLANO
N° GDEBA		ESCALA: SIN ESCALA	3.31
		N° EXPEDIENTE: Proyecto PNUD	
		TOTAL	-

Tubo estructural 150x50x2mm
Pintura sintético antioxido negro

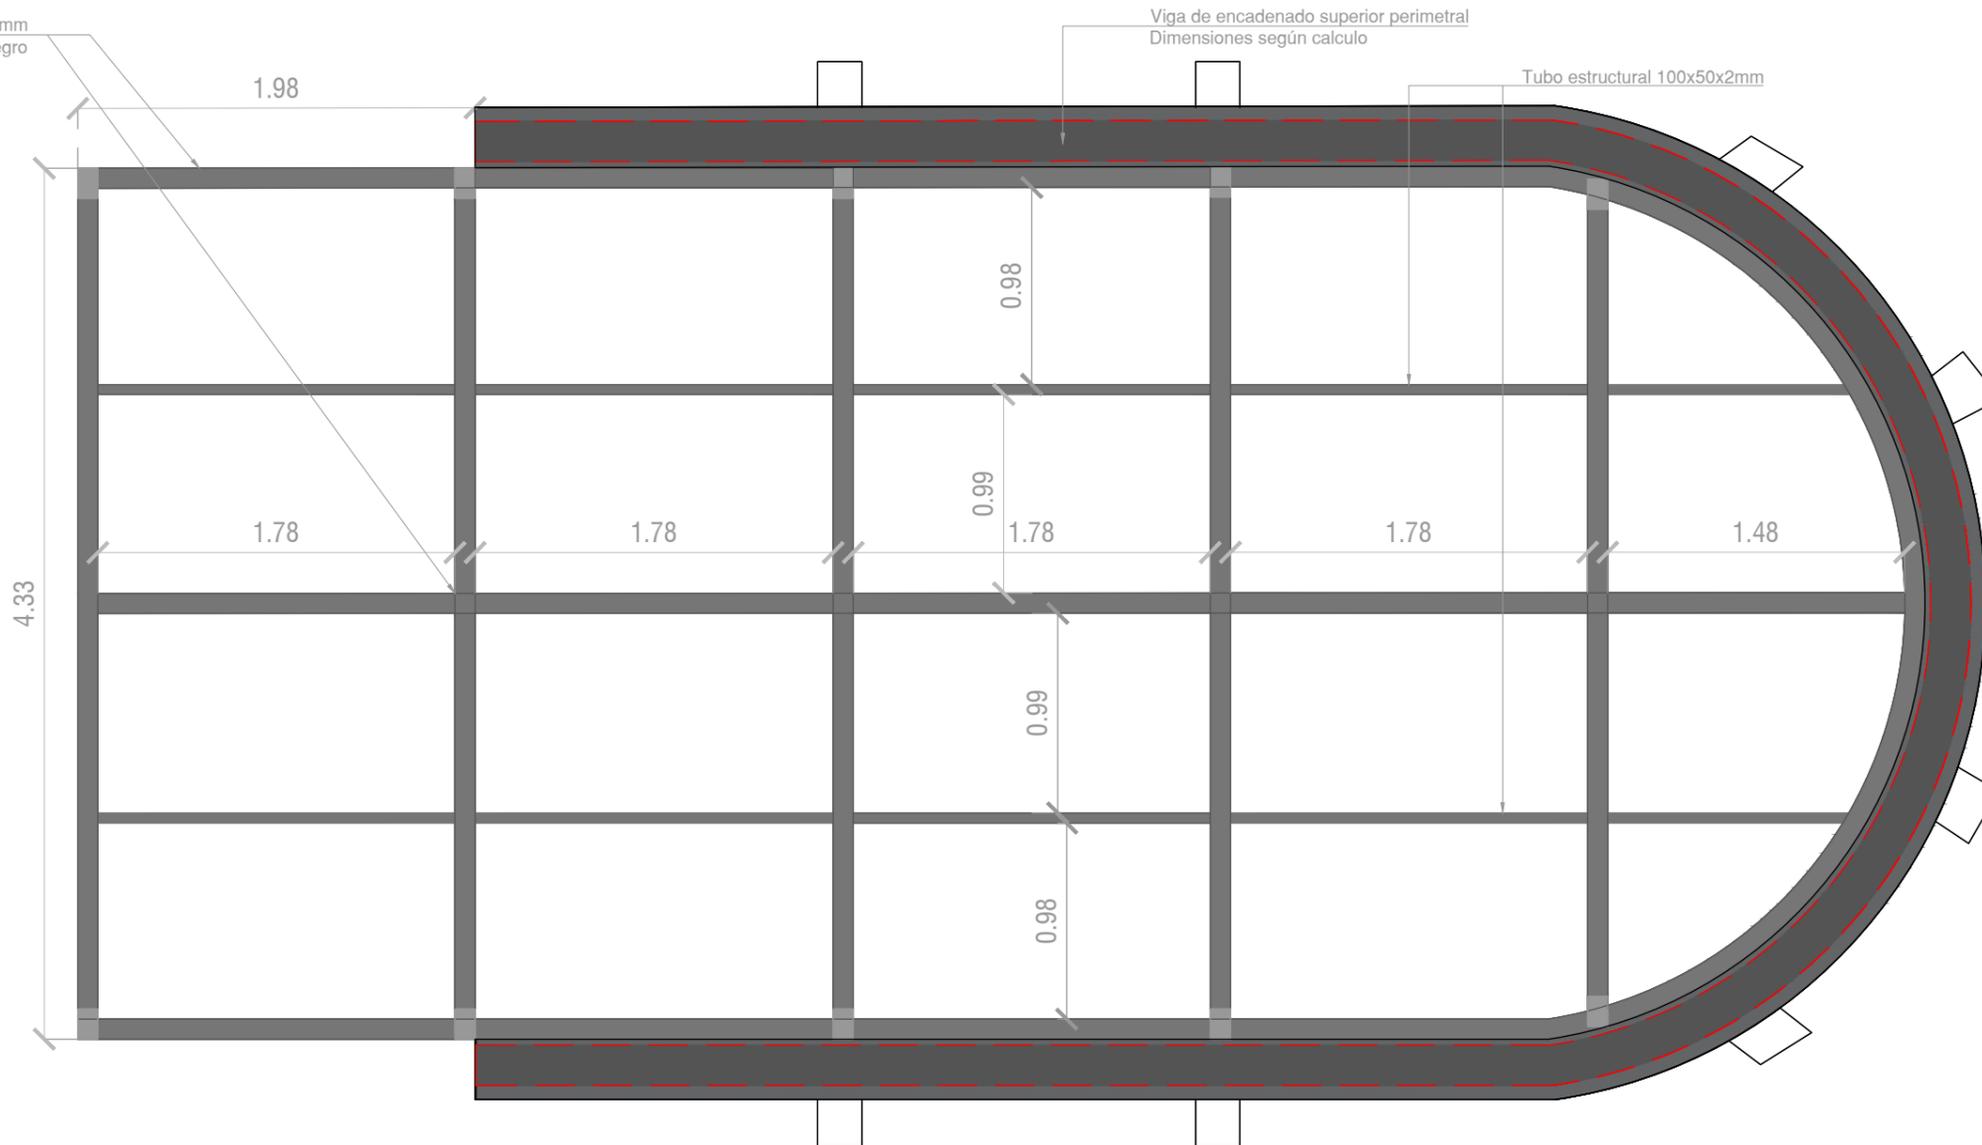


PLANTA DE TECHO- ESTRUCTURA

NOTA:

Los planos corresponden a anteproyecto, previo a la ejecución de obra se deberá presentar el proyecto ejecutivo y calculo estructural por parte de la contratista respetando el diseño propuesto en la licitación. Previo a iniciar los trabajos deberá estar aprobado por la inspección de obra.

MINISTERIO DE AMBIENTE DE LA PROVINCIA DE BUENOS AIRES			
BUENOS AIRES PROVINCIA			
PROYECTO		OBRA:	
MINISTERIO DE AMBIENTE DE LA PROVINCIA DE BUENOS AIRES		PARQUE AMBIENTAL BAHIA BLANCA	
Programa de Fortalecimiento de la Política Ambiental de la Provincia de Buenos Aires - Proyecto PNUD ARG/22/008		LOCALIDAD: BAHIA BLANCA	
RESPONSABLE ESTUDIOS PREVIOS		PARTIDO: BAHIA BLANCA	
COORDINACIÓN: H.L.		PLANO	
SUPERVISIÓN: A.S.		PD. 09 Pergola 05 - Proyecto Planta de techo Estructura	
FORMULACIÓN: J.M.F		AREA: Plano de Detalle	N° PLANO
N° GDEBA		ESCALA: SIN ESCALA	3.32
		N° EXPEDIENTE: Proyecto PNUD	
		TOTAL	-

Tabla de madera plastica 100X20 mm (WPC)

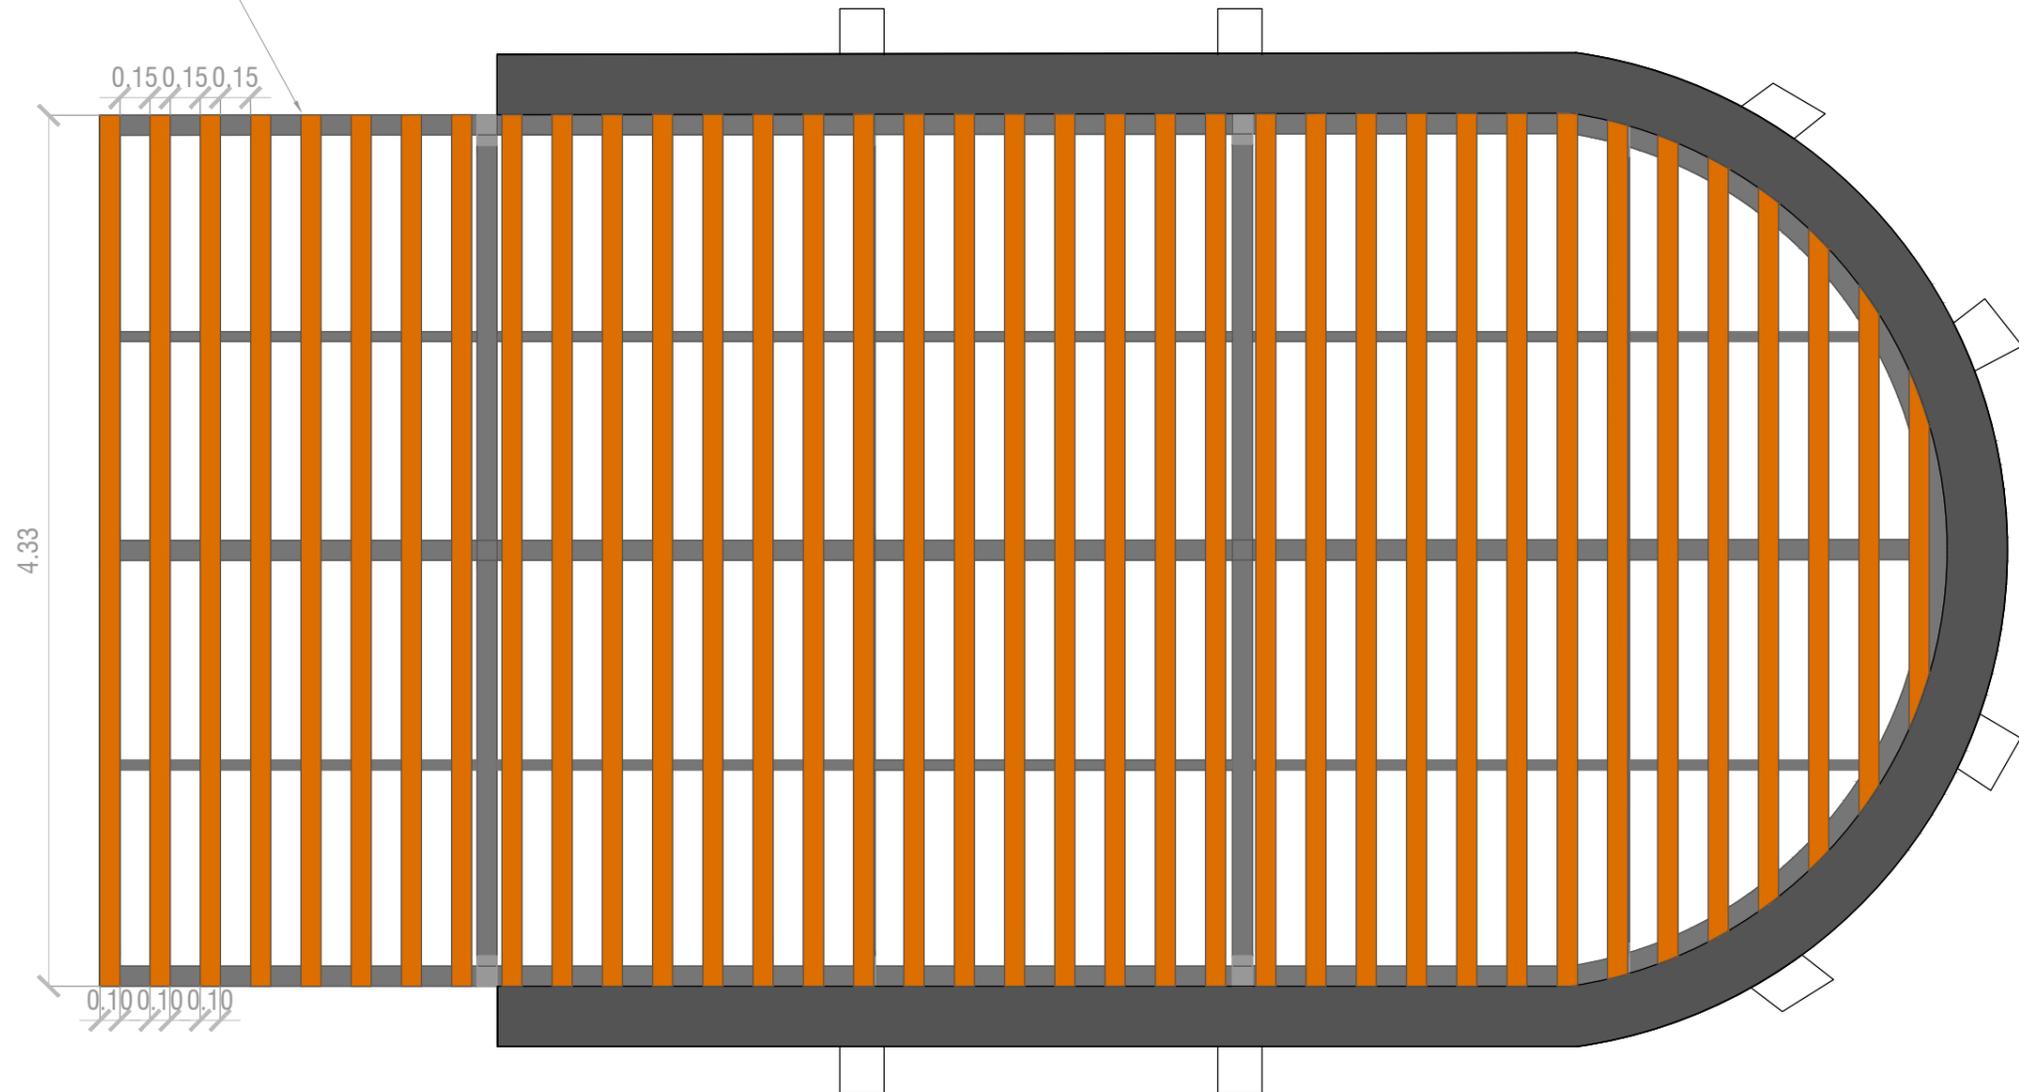

PLANTA DE TECHO - REVESTIMIENTO

NOTA:

Los planos corresponden a anteproyecto, previo a la ejecución de obra se deberá presentar el proyecto ejecutivo y calculo estructural por parte de la contratista respetando el diseño propuesto en la licitación. Previo a iniciar los trabajos deberá estar aprobado por la inspección de obra.

MINISTERIO DE AMBIENTE DE LA PROVINCIA DE BUENOS AIRES

BUENOS AIRES PROVINCIA

PROYECTO		OBRA:	
MINISTERIO DE AMBIENTE DE LA PROVINCIA DE BUENOS AIRES		PARQUE AMBIENTAL BAHIA BLANCA	
Programa de Fortalecimiento de la Política Ambiental de la Provincia de Buenos Aires - Proyecto PNUD ARG/22/008		LOCALIDAD: BAHIA BLANCA	
RESPONSABLE ESTUDIOS PREVIOS		PARTIDO: BAHIA BLANCA	
COORDINACIÓN: H.L.		PLANO	
SUPERVISIÓN: A.S.		PD. 09 Pergola 05 - Proyecto Planta de techo Revestimiento	
FORMULACIÓN: J.M.F		AREA: Plano de Detalle	N° PLANO
N° GDEBA		ESCALA: SIN ESCALA	3.33
		N° EXPEDIENTE: Proyecto PNUD	
		TOTAL	-

ABERTURAS

HUERTA

DESIGNACIÓN	P03	R02	T01	P04
TIPO DE ABERTURA	PUERTA DE ABRIR	PORTON HIERRO	TAPA BOMBA DE AGUA	PORTON DE MADERA 2.30 X1.50
CANTIDAD	1 UNIDADES	1 UNIDADES	1 UNIDADES	1 UNIDADES
UBICACIÓN	PAÑOL DE HUERTA	PAÑOL DE HUERTA	AULA	HUERTA
REPRESENTACIÓN				
CARACTERISTICAS	<ul style="list-style-type: none"> -Puertas de Chapa inyectada Color negro -Puerta de 1,00 x 2,00 mts medida final con marcos. -Tres Bisagras Reforzadas. -Cerradura simple paleta de seguridad. 	<ul style="list-style-type: none"> -Portón corredizo de hierro negro -Medida 2.00 x 1.00 mt. -Topes en apertura y cierre. -terminación fondo antióxido y esmalte sintético (color negro). 	<ul style="list-style-type: none"> -Medida 0.20 x 0.20 mt. -Tapa fabricada en chapa de acero de 3,2 mm -Marco de 3,2 mm. -Bisagra con perno Ø12 -Bulonería de acero inoxidable -Cerradura interior. 	<ul style="list-style-type: none"> -Medida 2.30 x 1.50 mt. -Madera de eucalipto cepillado -Bisagra colonial 10 cm -Pasador porton pesado 17cm -Pintado con dos manos de protector de madera tipo cetol brillante.


NOTA:

Los planos corresponden a anteproyecto, previo a la ejecución de obra se deberá presentar el proyecto ejecutivo y calculo estructural por parte de la contratista respetando el diseño propuesto en la licitación. Previo a iniciar los trabajos deberá estar aprobado por la inspección de obra.

MINISTERIO DE AMBIENTE DE LA PROVINCIA DE BUENOS AIRES

BUENOS AIRES PROVINCIA


PROYECTO	OBRA:
MINISTERIO DE AMBIENTE DE LA PROVINCIA DE BUENOS AIRES	PARQUE AMBIENTAL BAHIA BLANCA
Programa de Fortalecimiento de la Política Ambiental de la Provincia de Buenos Aires - Proyecto PNUD ARG/22/008	LOCALIDAD: BAHIA BLANCA PARTIDO: BAHIA BLANCA
RESPONSABLE ESTUDIOS PREVIOS	PLANO PD. 3.34 Planilla de carpinterías
COORDINACIÓN: H.L.	AREA: Plano de Detalle
SUPERVISIÓN: A.S.	ESCALA: SIN ESCALA
FORMULACIÓN: J.M.F	N° EXPEDIENTE: Proyecto PNUD
N° GDEBA	N° PLANO 3.34
	TOTAL -

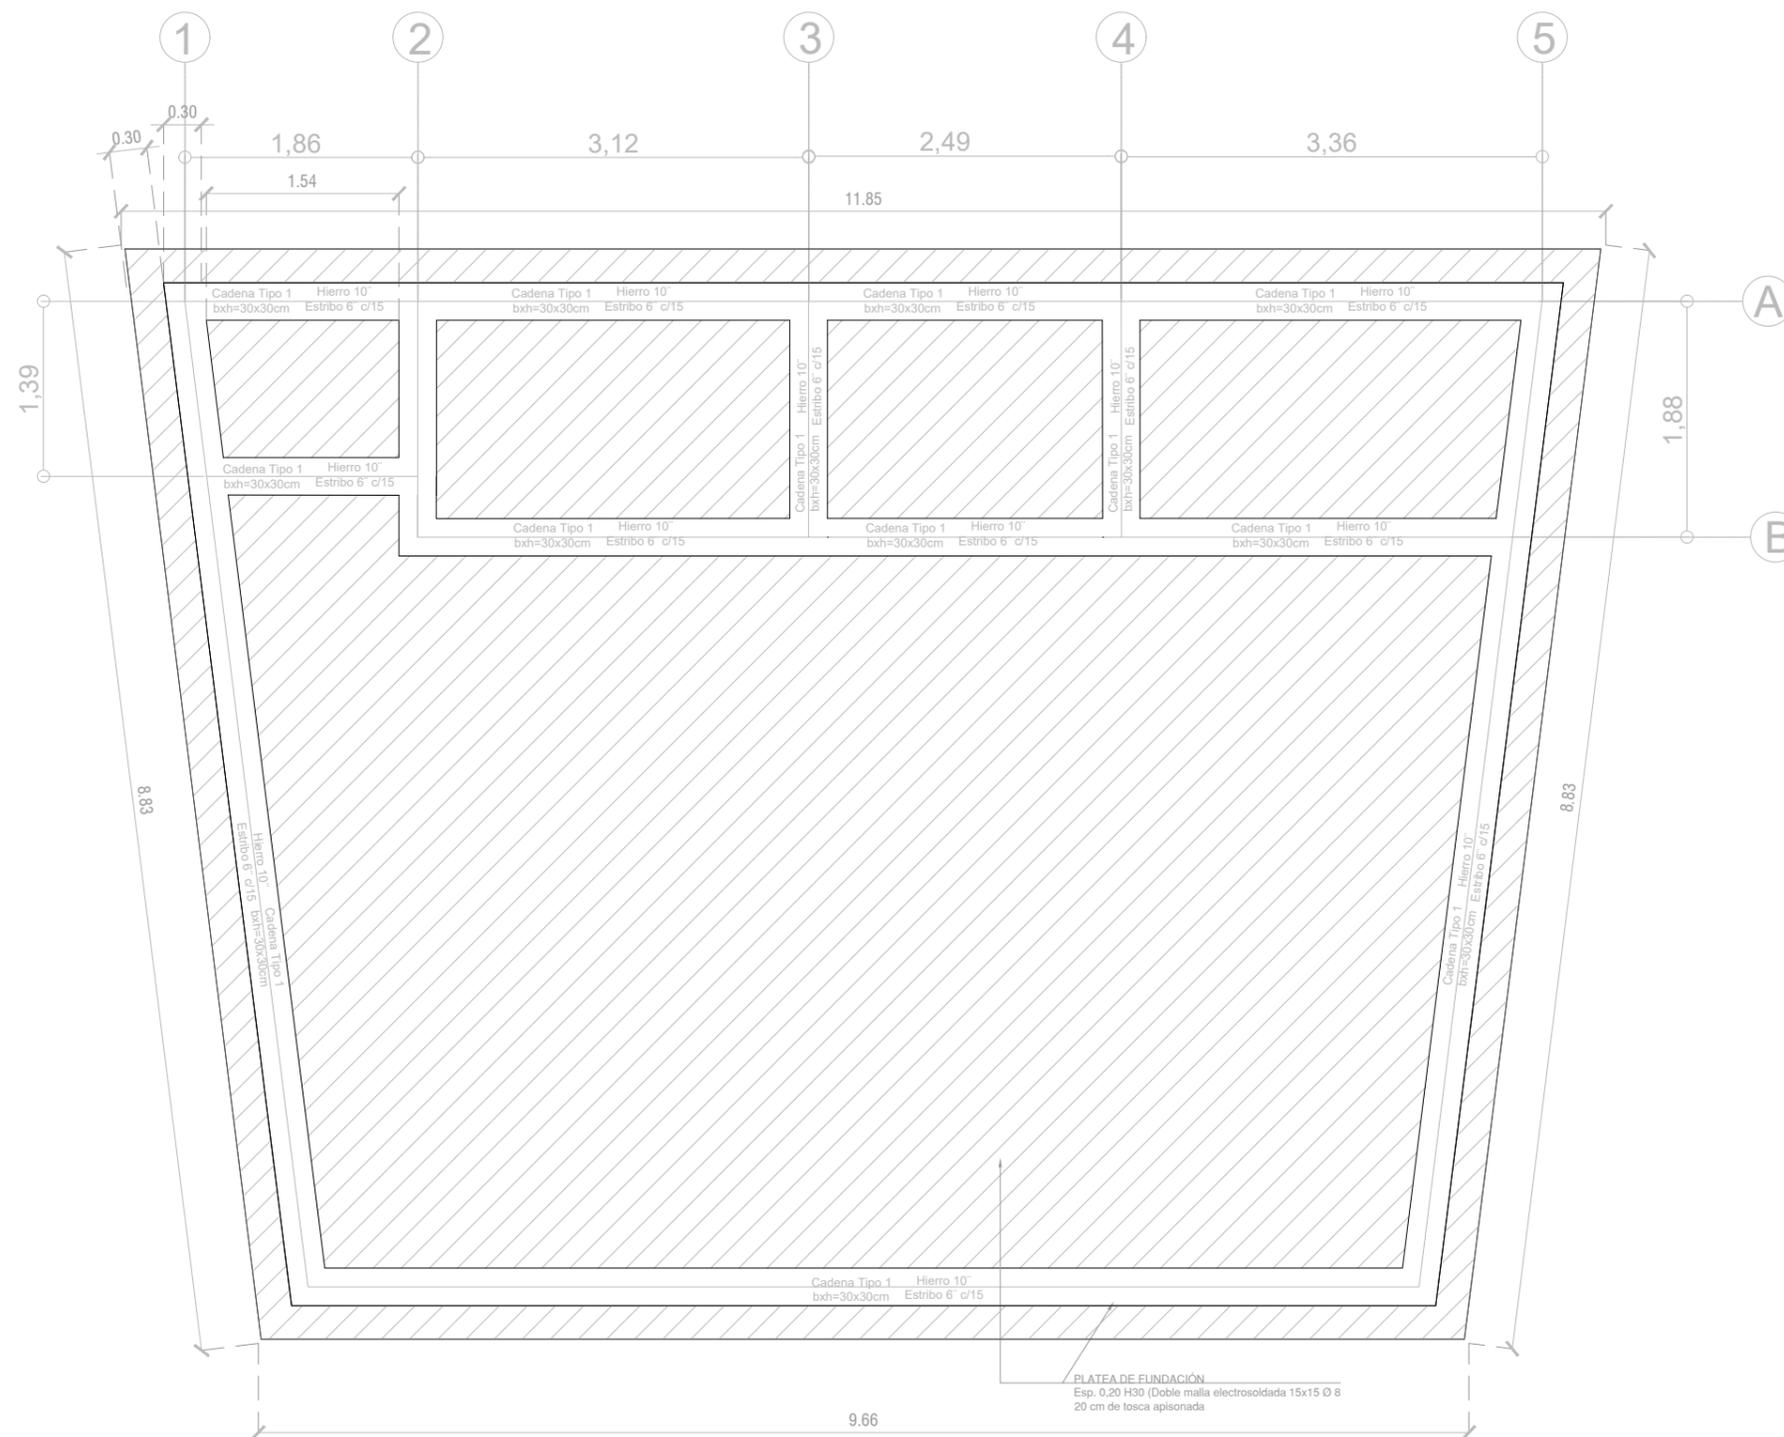

NOTA:

Los planos corresponden a anteproyecto, previo a la ejecución de obra se deberá presentar el proyecto ejecutivo y calculo estructural por parte de la contratista respetando el diseño propuesto en la licitación. Previo a iniciar los trabajos deberá estar aprobado por la inspección de obra.

MINISTERIO DE AMBIENTE DE LA PROVINCIA DE BUENOS AIRES			
BUENOS AIRES PROVINCIA			
PROYECTO		OBRA:	
MINISTERIO DE AMBIENTE DE LA PROVINCIA DE BUENOS AIRES		PARQUE AMBIENTAL BAHIA BLANCA	
Programa de Fortalecimiento de la Política Ambiental de la Provincia de Buenos Aires - Proyecto PNUD ARG/22/008		LOCALIDAD: BAHIA BLANCA	
RESPONSABLE ESTUDIOS PREVIOS		PARTIDO: BAHIA BLANCA	
COORDINACIÓN: H.L.		PLANO	
SUPERVISIÓN: A.S.		Aula Ambiental - Plano estructural- Planta	
FORMULACIÓN: J.M.F		AREA: Aula Ambiental (A.A)	N° PLANO
N° GDEBA		ESCALA: SIN ESCALA	5.1
		N° EXPEDIENTE: Proyecto PNUD	
		TOTAL	-

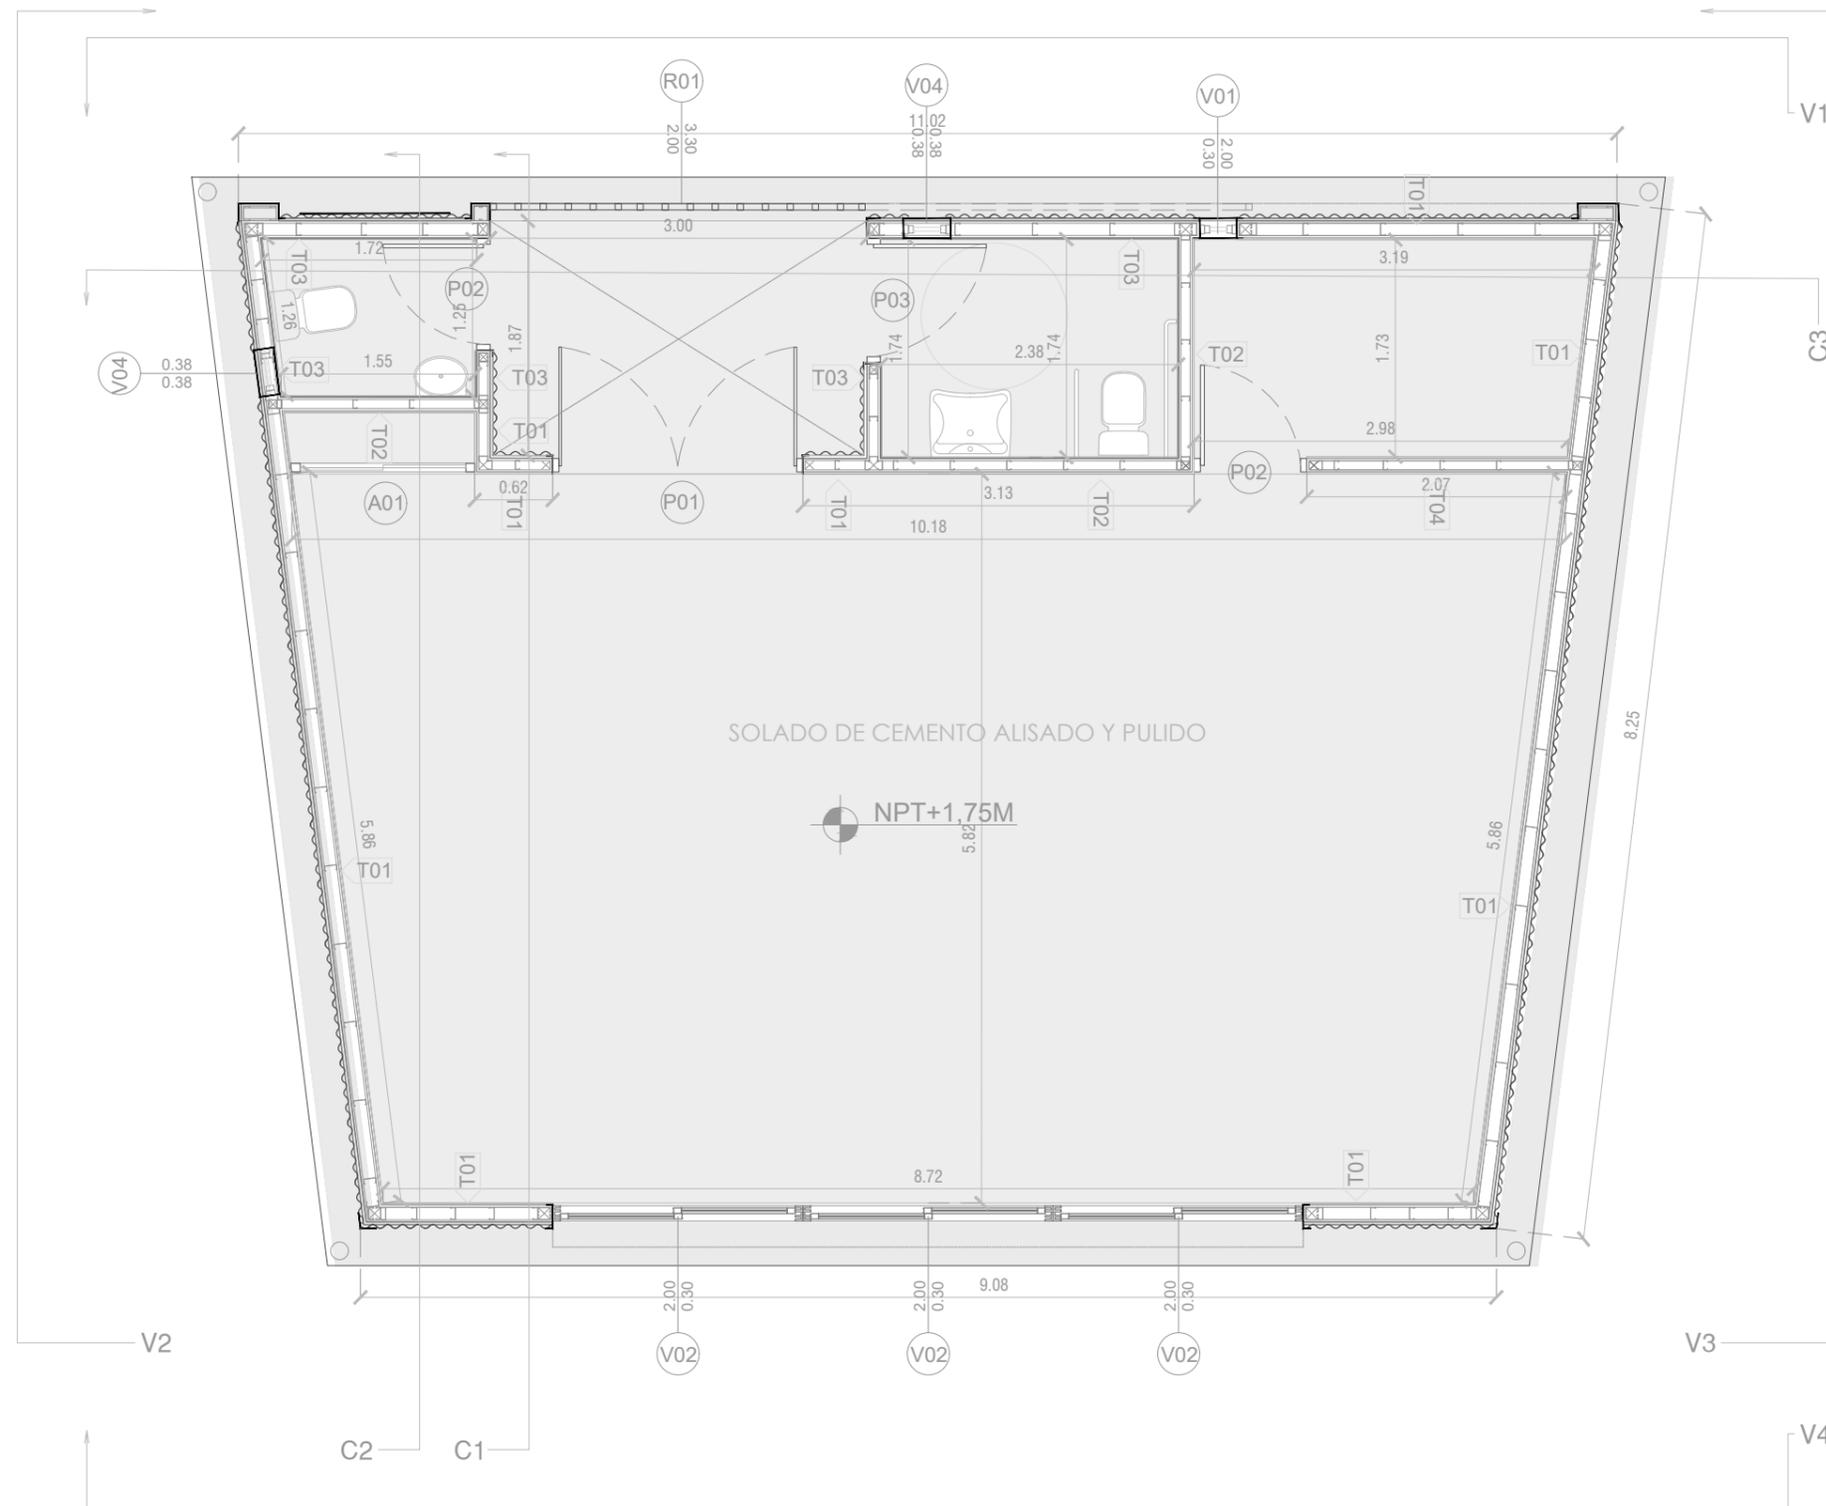


NOTA:

Los planos corresponden a anteproyecto, previo a la ejecución de obra se deberá presentar el proyecto ejecutivo y calculo estructural por parte de la contratista respetando el diseño propuesto en la licitación. Previo a iniciar los trabajos deberá estar aprobado por la inspección de obra.

MINISTERIO DE AMBIENTE DE LA PROVINCIA DE BUENOS AIRES

BUENOS AIRES PROVINCIA


PROYECTO	OBRA:		
MINISTERIO DE AMBIENTE DE LA PROVINCIA DE BUENOS AIRES	PARQUE AMBIENTAL BAHIA BLANCA		
Programa de Fortalecimiento de la Política Ambiental de la Provincia de Buenos Aires - Proyecto PNUD ARG/22/008	LOCALIDAD: BAHIA BLANCA		
	PARTIDO: BAHIA BLANCA		
RESPONSABLE ESTUDIOS PREVIOS	PLANO		
	Aula Ambiental - Plano Arquitectura- Planta		
COORDINACIÓN: H.L.	AREA: Aula Ambiental (A.A)	N° PLANO	TOTAL
SUPERVISIÓN: A.S.	ESCALA: SIN ESCALA	5.2	-
FORMULACIÓN: J.M.F	N° EXPEDIENTE: Proyecto PNUD		
N° GDEBA			

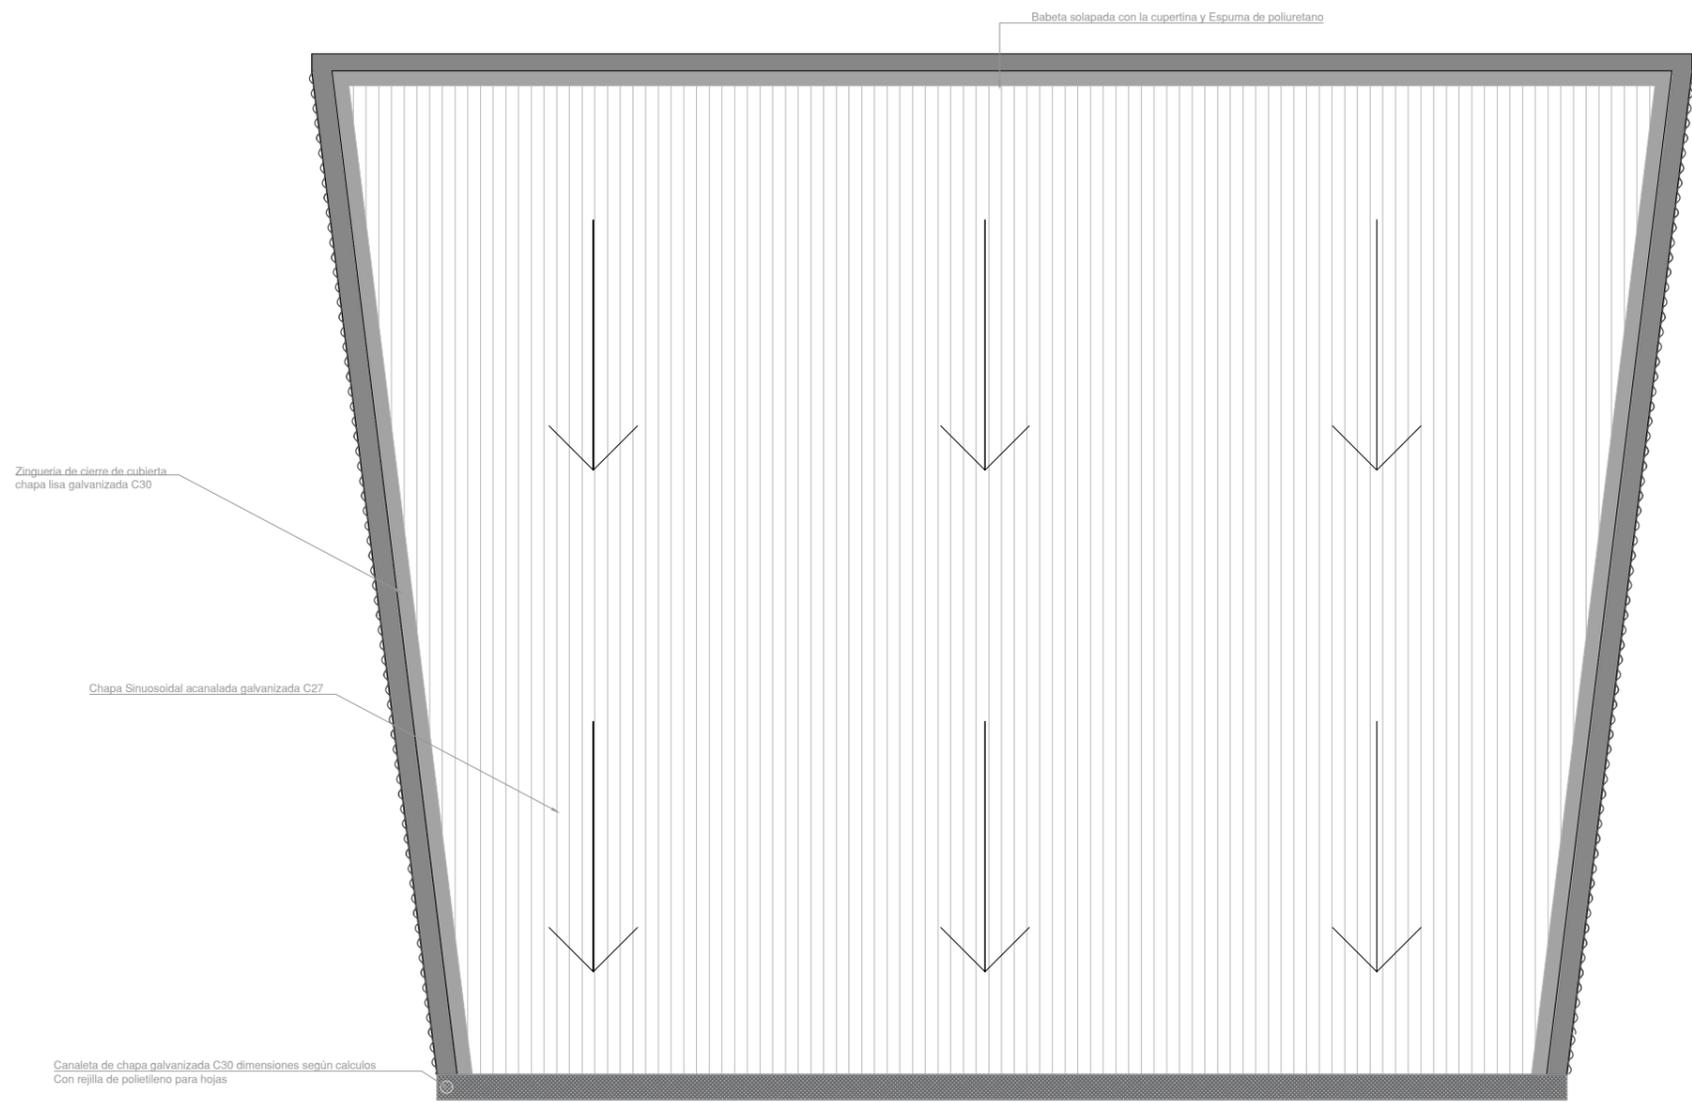

NOTA:

Los planos corresponden a anteproyecto, previo a la ejecución de obra se deberá presentar el proyecto ejecutivo y calculo estructural por parte de la contratista respetando el diseño propuesto en la licitación. Previo a iniciar los trabajos deberá estar aprobado por la inspección de obra.

MINISTERIO DE AMBIENTE DE LA PROVINCIA DE BUENOS AIRES			
BUENOS AIRES PROVINCIA			
PROYECTO		OBRA:	
MINISTERIO DE AMBIENTE DE LA PROVINCIA DE BUENOS AIRES		PARQUE AMBIENTAL BAHIA BLANCA	
Programa de Fortalecimiento de la Política Ambiental de la Provincia de Buenos Aires - Proyecto PNUD ARG/22/008		LOCALIDAD: BAHIA BLANCA	
RESPONSABLE ESTUDIOS PREVIOS		PARTIDO: BAHIA BLANCA	
COORDINACIÓN: H.L.		PLANO	
SUPERVISIÓN: A.S.		Aula Ambiental - Plano Arquitectura- Planta de techo	
FORMULACIÓN: J.M.F		AREA: Aula Ambiental (A.A)	N° PLANO
N° GDEBA		ESCALA: SIN ESCALA	5.3
		N° EXPEDIENTE: Proyecto PNUD	TOTAL
			-

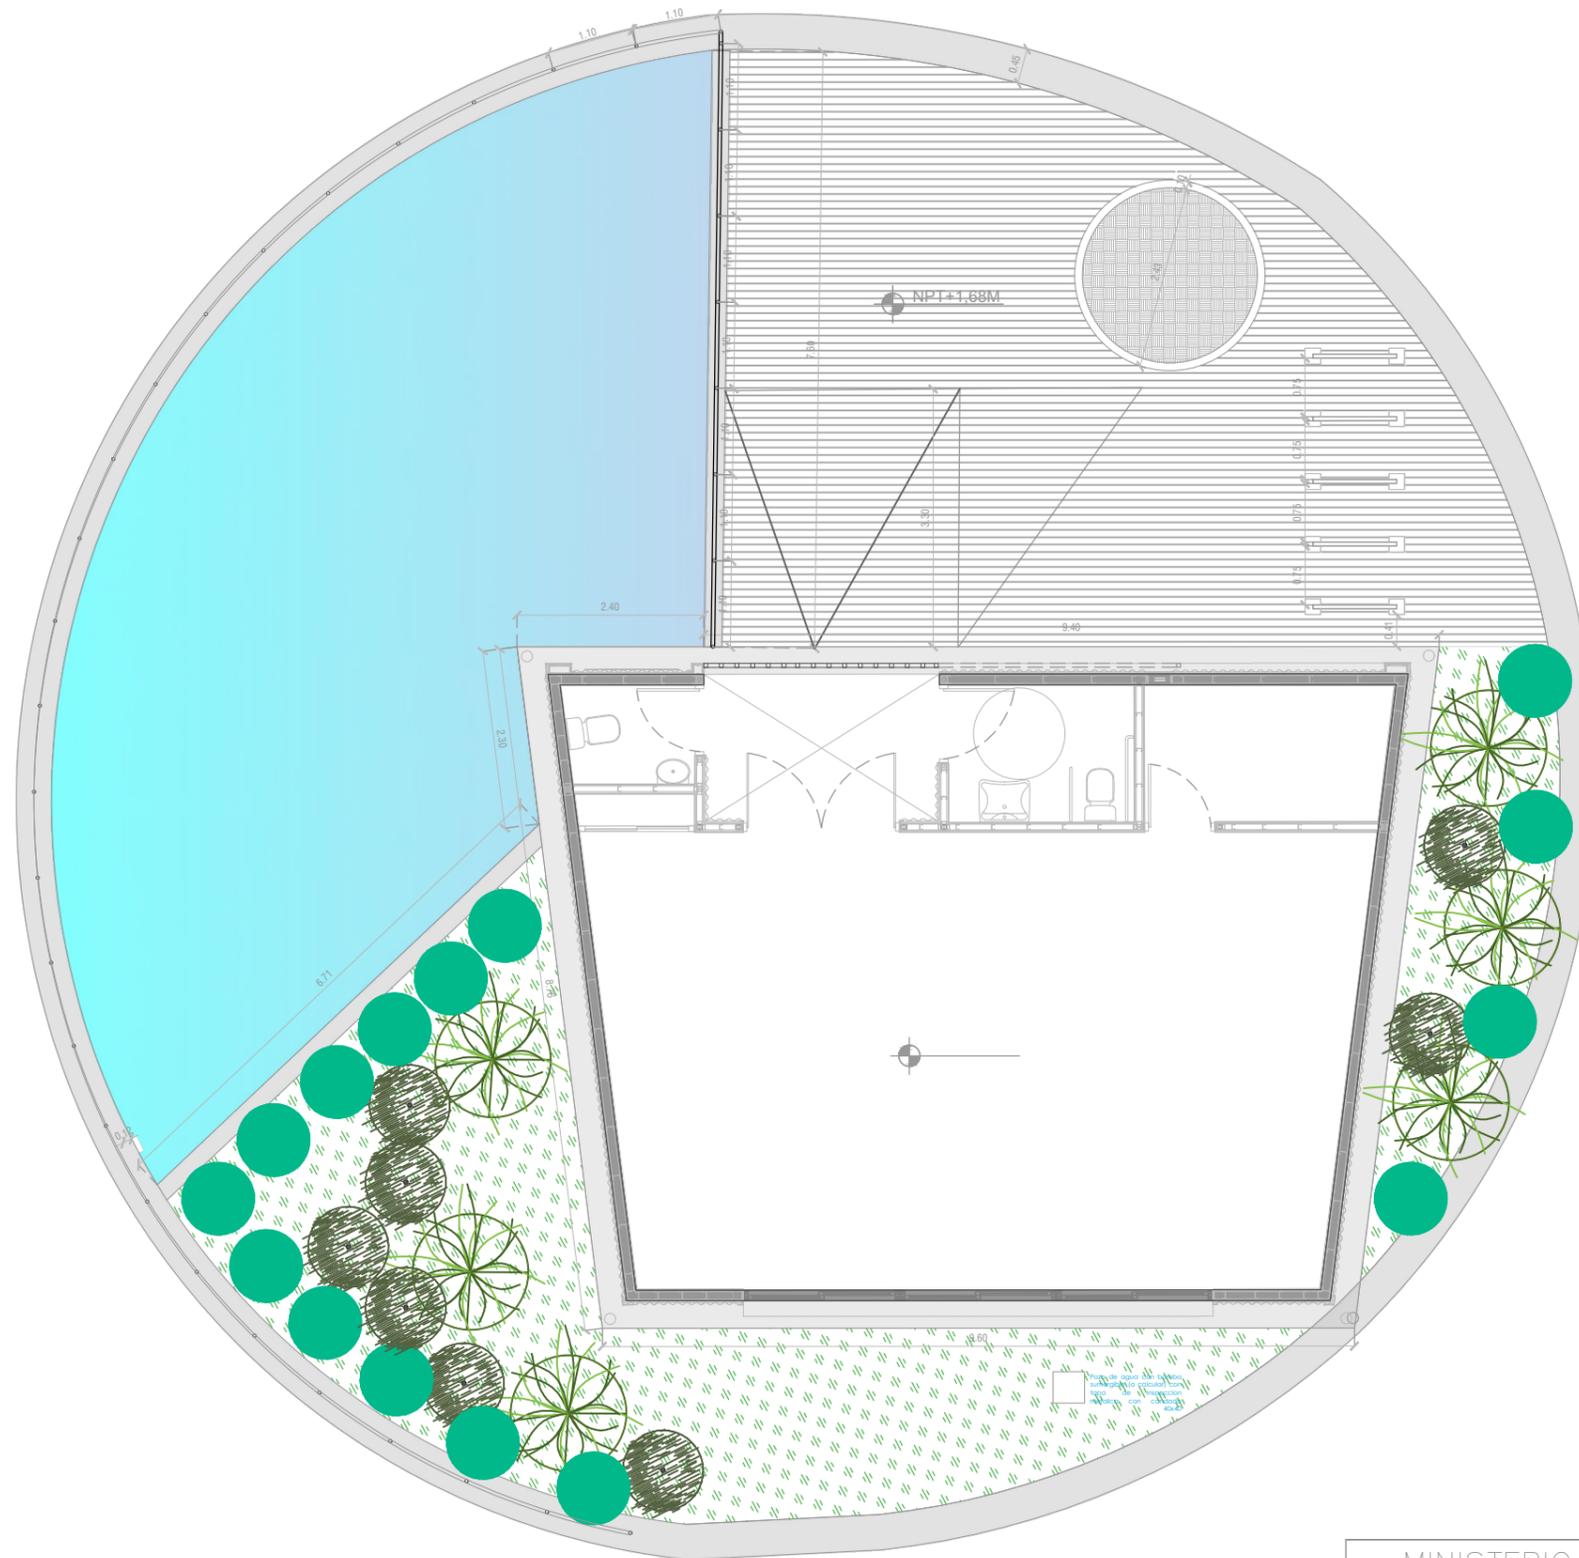


NOTA:

Los planos corresponden a anteproyecto, previo a la ejecución de obra se deberá presentar el proyecto ejecutivo y calculo estructural por parte de la contratista respetando el diseño propuesto en la licitación. Previo a iniciar los trabajos deberá estar aprobado por la inspección de obra.

MINISTERIO DE AMBIENTE DE LA PROVINCIA DE BUENOS AIRES

BUENOS AIRES PROVINCIA


PROYECTO		OBRA:	
MINISTERIO DE AMBIENTE DE LA PROVINCIA DE BUENOS AIRES		PARQUE AMBIENTAL BAHIA BLANCA	
Programa de Fortalecimiento de la Política Ambiental de la Provincia de Buenos Aires - Proyecto PNUD ARG/22/008		LOCALIDAD: BAHIA BLANCA	
RESPONSABLE ESTUDIOS PREVIOS		PARTIDO: BAHIA BLANCA	
COORDINACIÓN: H.L.		PLANO	
SUPERVISIÓN: A.S.		Aula Ambiental - Plano Arquitectura- Planta espacio publico Aula	
FORMULACIÓN: J.M.F		AREA: Aula Ambiental (A.A)	N° PLANO
N° GDEBA		ESCALA: SIN ESCALA	5.4
		N° EXPEDIENTE: Proyecto PNUD	
		TOTAL	-

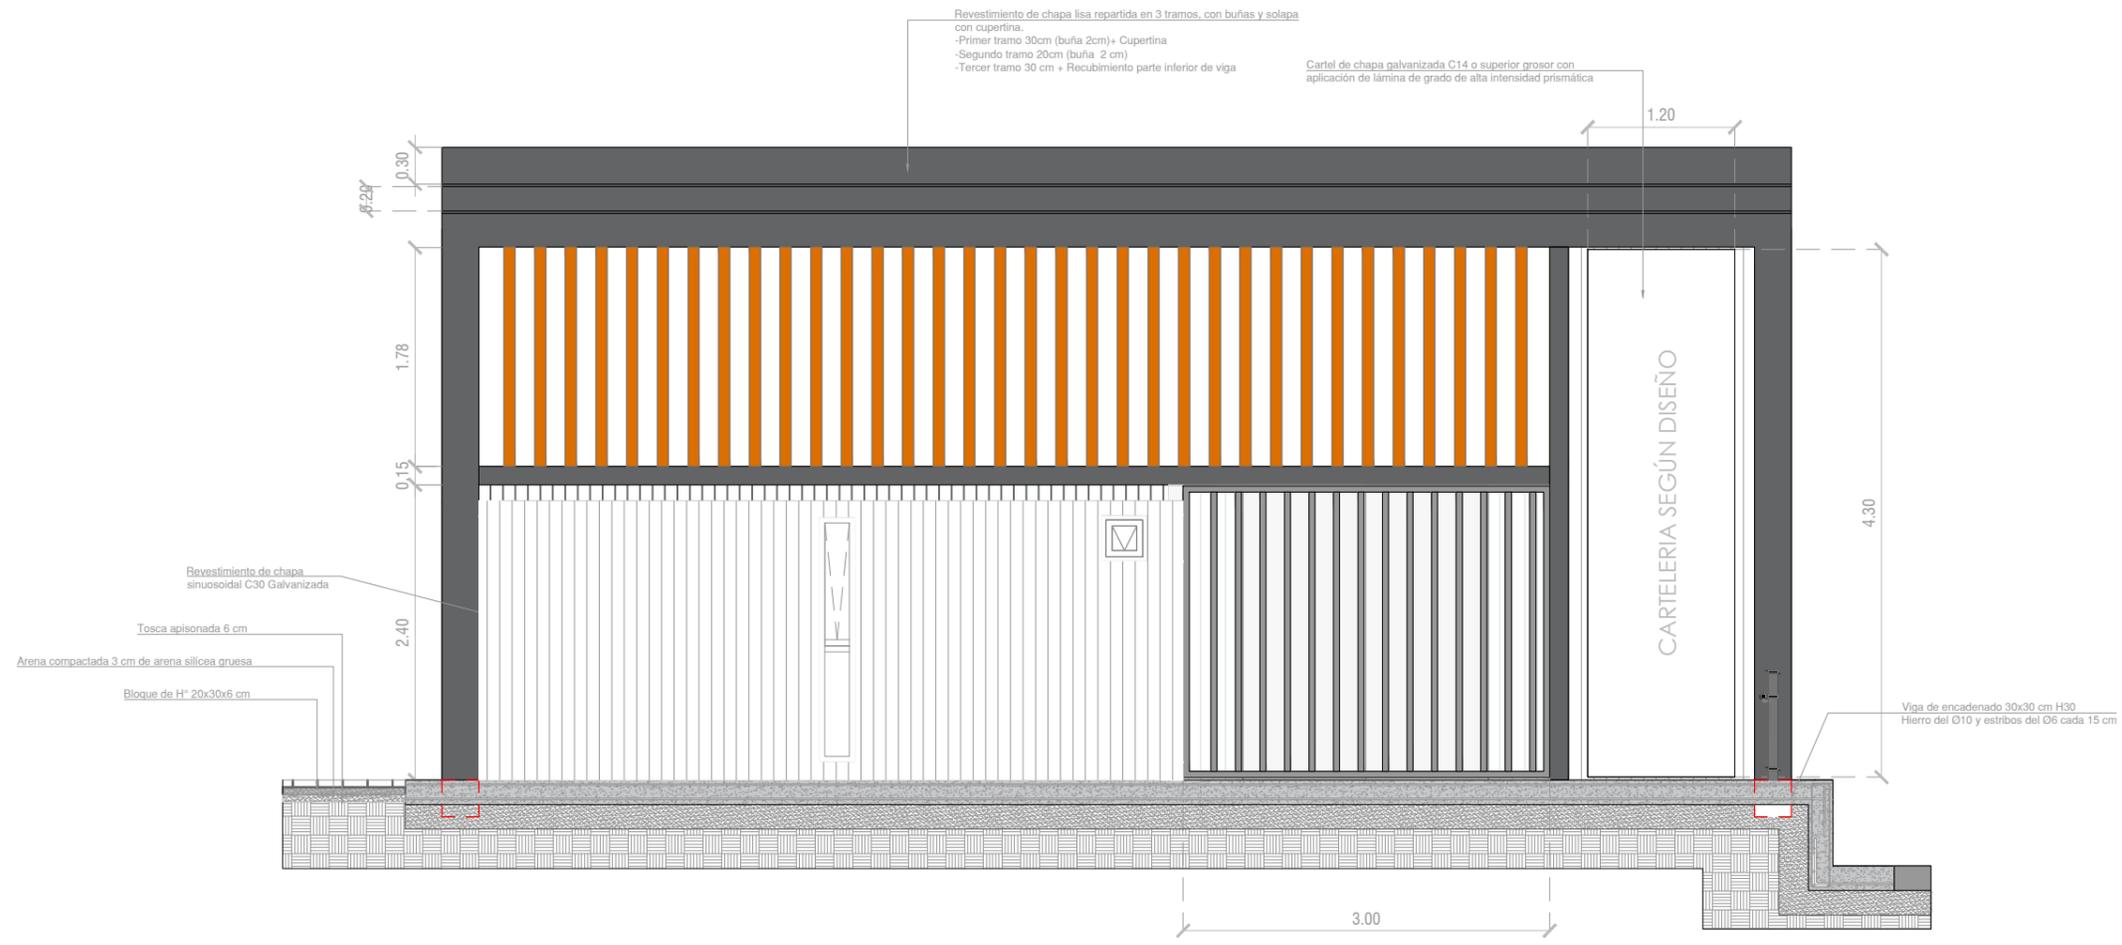


NOTA:

Los planos corresponden a anteproyecto, previo a la ejecución de obra se deberá presentar el proyecto ejecutivo y calculo estructural por parte de la contratista respetando el diseño propuesto en la licitación. Previo a iniciar los trabajos deberá estar aprobado por la inspección de obra.

MINISTERIO DE AMBIENTE DE LA PROVINCIA DE BUENOS AIRES			
BUENOS AIRES PROVINCIA			
PROYECTO	OBRA:		
MINISTERIO DE AMBIENTE DE LA PROVINCIA DE BUENOS AIRES	PARQUE AMBIENTAL BAHIA BLANCA		
Programa de Fortalecimiento de la Política Ambiental de la Provincia de Buenos Aires - Proyecto PNUD ARG/22/008	LOCALIDAD: BAHIA BLANCA		
RESPONSABLE ESTUDIOS PREVIOS	PARTIDO: BAHIA BLANCA		
	PLANO		
	Aula Ambiental - Plano Arquitectura- Vista 1		
COORDINACIÓN: H.L.	AREA: Aula Ambiental (A.A)	N° PLANO	TOTAL
SUPERVISIÓN: A.S.	ESCALA: SIN ESCALA	5.5	-
FORMULACIÓN: J.M.F	N° EXPEDIENTE: Proyecto PNUD		
N° GDEBA			

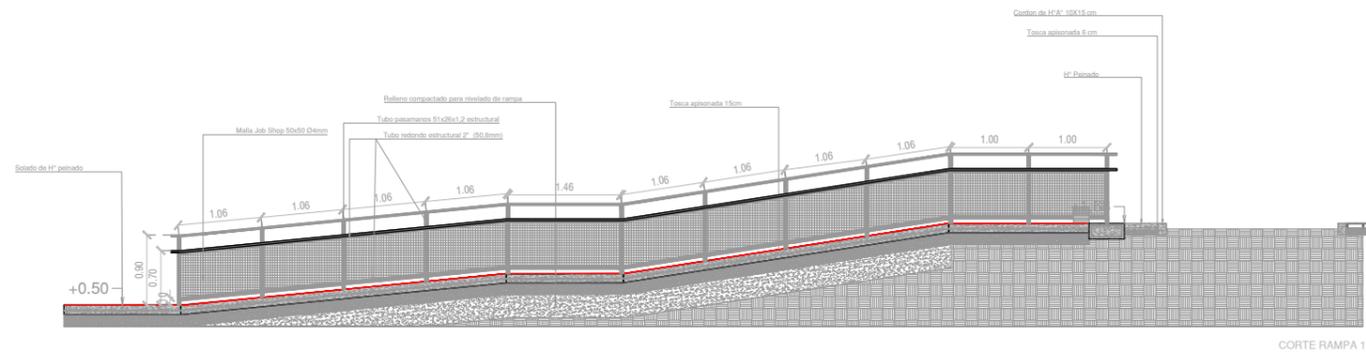

CORTE RAMPA 1

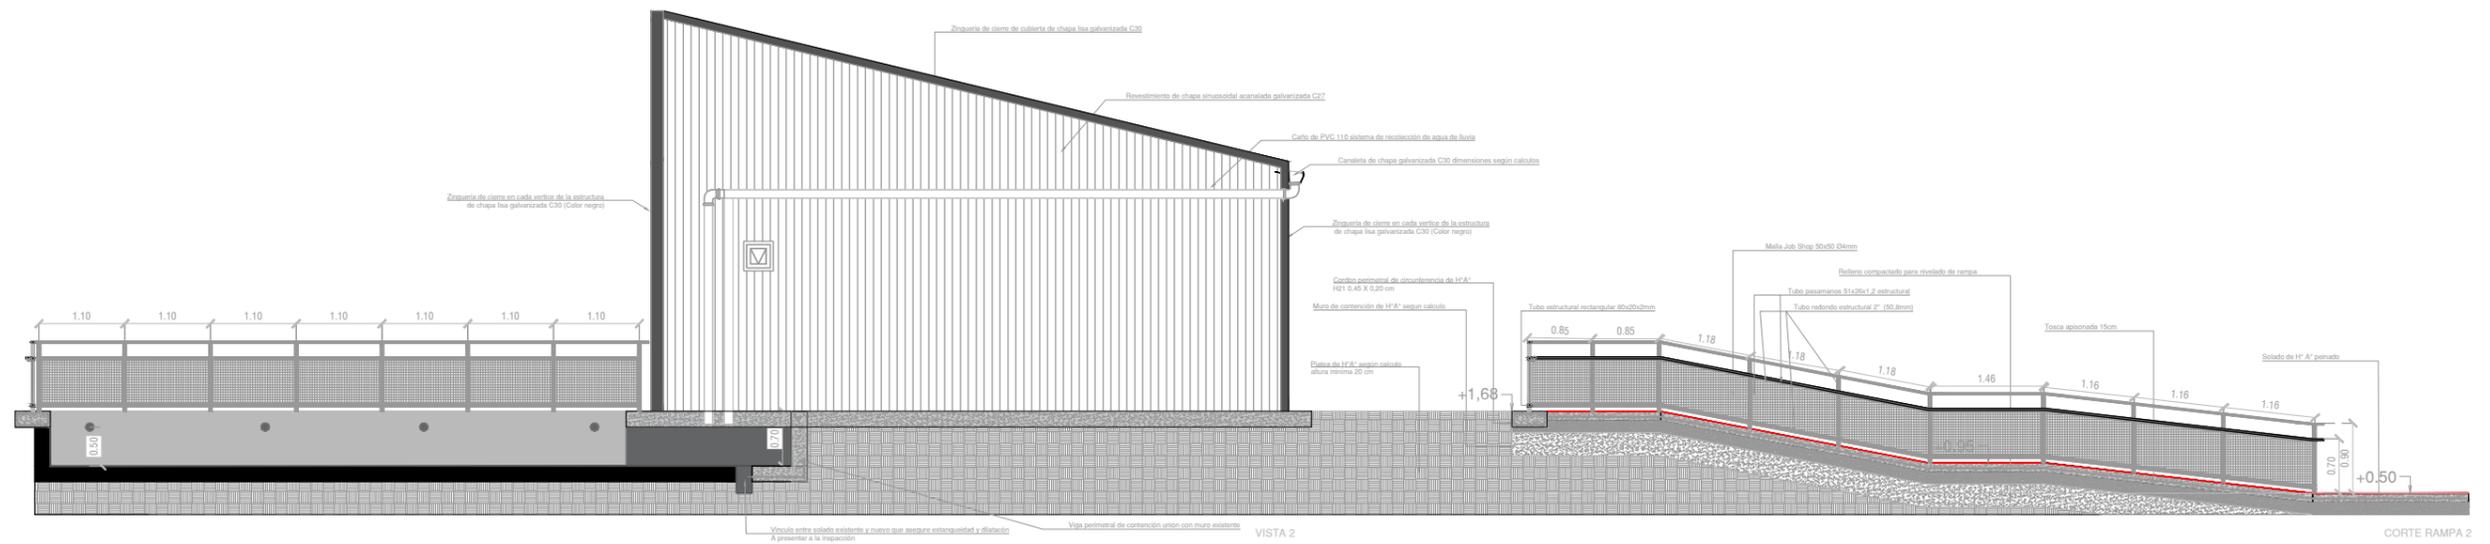


VISTA 2

CORTE RAMPA 2

NOTA:

Los planos corresponden a anteproyecto, previo a la ejecución de obra se deberá presentar el proyecto ejecutivo y calculo estructural por parte de la contratista respetando el diseño propuesto en la licitación. Previo a iniciar los trabajos deberá estar aprobado por la inspección de obra.


MINISTERIO DE AMBIENTE DE LA PROVINCIA DE BUENOS AIRES			
BUENOS AIRES PROVINCIA			
PROYECTO	OBRA:		
MINISTERIO DE AMBIENTE DE LA PROVINCIA DE BUENOS AIRES	PARQUE AMBIENTAL BAHIA BLANCA		
Programa de Fortalecimiento de la Política Ambiental de la Provincia de Buenos Aires - Proyecto PNUD ARG/22/008	LOCALIDAD: BAHIA BLANCA		
RESPONSABLE ESTUDIOS PREVIOS	PARTIDO: BAHIA BLANCA		
	PLANO		
	Aula Ambiental - Plano Arquitectura- Corte Vista2 sector de rampas		
COORDINACIÓN: H.L.	AREA: Aula Ambiental (A.A)	N° PLANO	TOTAL
SUPERVISIÓN: A.S.	ESCALA: SIN ESCALA	5.6	-
FORMULACIÓN: J.M.F	N° EXPEDIENTE: Proyecto PNUD		
N° GDEBA			

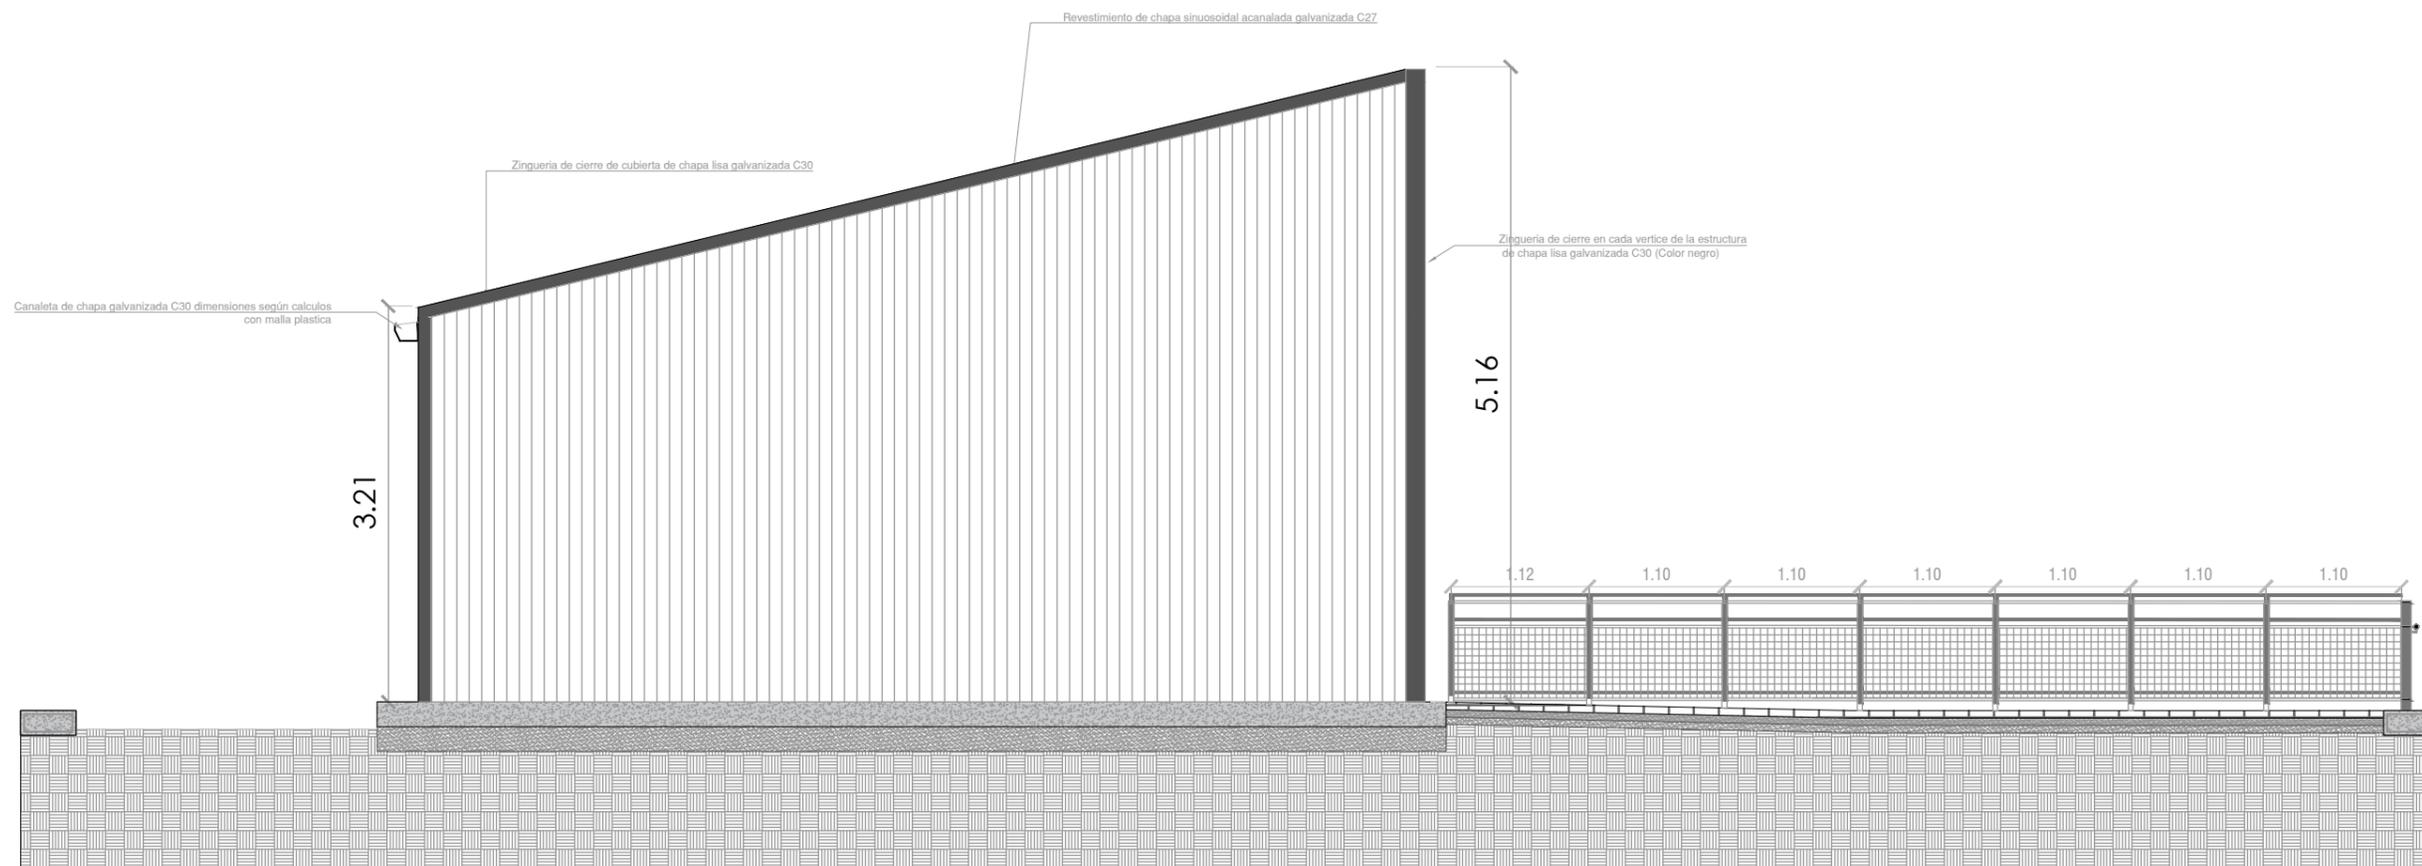

NOTA:

Los planos corresponden a anteproyecto, previo a la ejecución de obra se deberá presentar el proyecto ejecutivo y calculo estructural por parte de la contratista respetando el diseño propuesto en la licitación. Previo a iniciar los trabajos deberá estar aprobado por la inspección de obra.


MINISTERIO DE AMBIENTE DE LA PROVINCIA DE BUENOS AIRES			
BUENOS AIRES PROVINCIA			
PROYECTO		OBRA:	
MINISTERIO DE AMBIENTE DE LA PROVINCIA DE BUENOS AIRES		PARQUE AMBIENTAL BAHIA BLANCA	
Programa de Fortalecimiento de la Política Ambiental de la Provincia de Buenos Aires - Proyecto PNUD ARG/22/008		LOCALIDAD: BAHIA BLANCA	
RESPONSABLE ESTUDIOS PREVIOS		PARTIDO: BAHIA BLANCA	
COORDINACIÓN: H.L.		PLANO	
SUPERVISIÓN: A.S.		Aula Ambiental - Plano Arquitectura- Vista 3	
FORMULACIÓN: J.M.F		AREA: Aula Ambiental (A.A)	N° PLANO
N° GDEBA		ESCALA: SIN ESCALA	5.7
		N° EXPEDIENTE: Proyecto PNUD	
		TOTAL	-

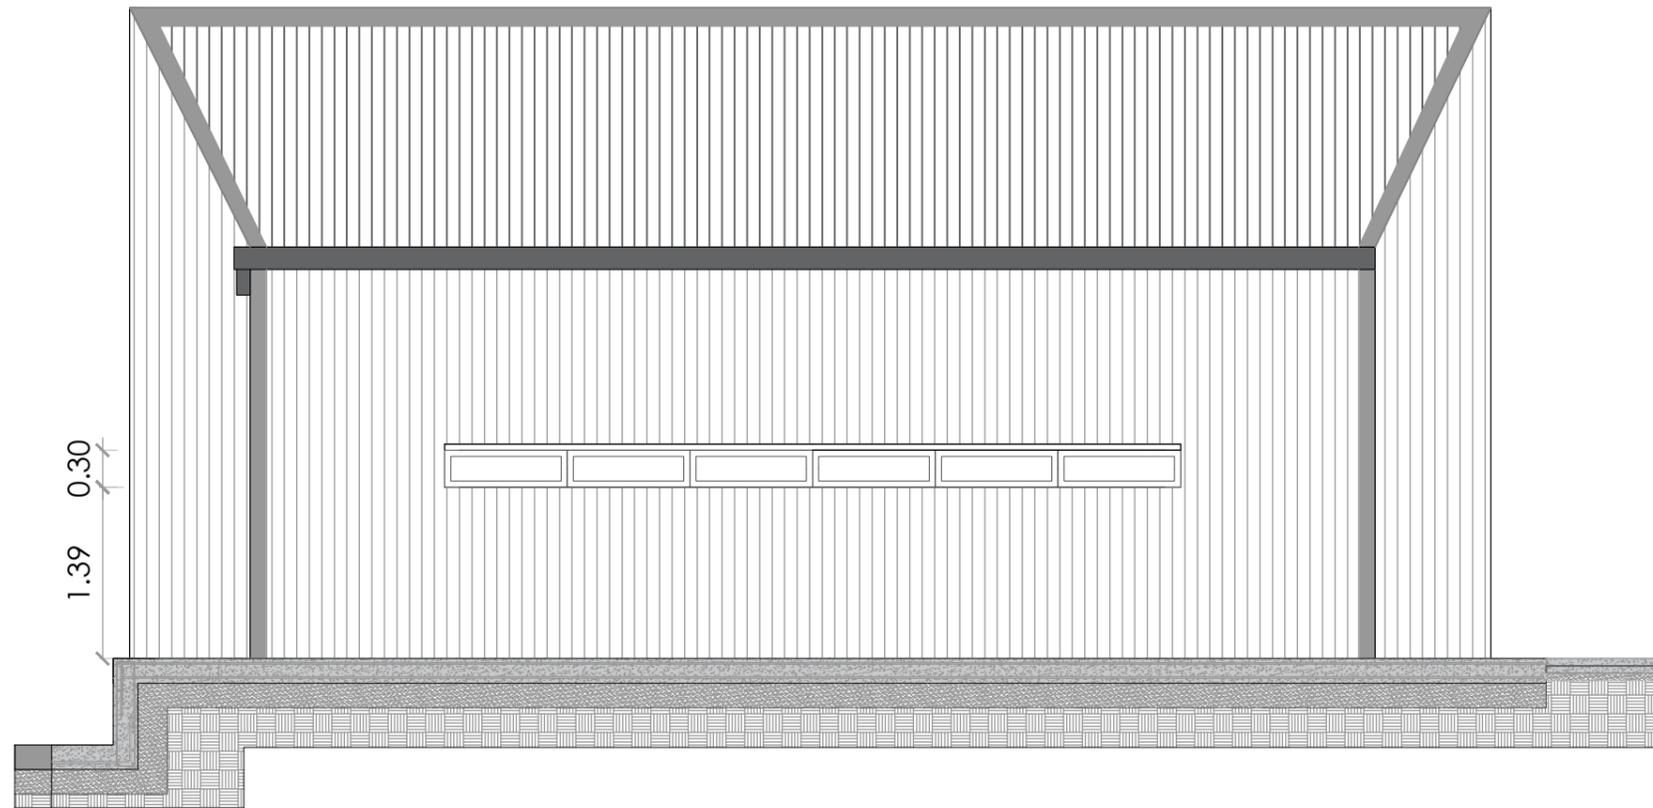

NOTA:

Los planos corresponden a anteproyecto, previo a la ejecución de obra se deberá presentar el proyecto ejecutivo y calculo estructural por parte de la contratista respetando el diseño propuesto en la licitación. Previo a iniciar los trabajos deberá estar aprobado por la inspección de obra.

MINISTERIO DE AMBIENTE DE LA PROVINCIA DE BUENOS AIRES			
BUENOS AIRES PROVINCIA			
PROYECTO		OBRA:	
MINISTERIO DE AMBIENTE DE LA PROVINCIA DE BUENOS AIRES		PARQUE AMBIENTAL BAHIA BLANCA	
Programa de Fortalecimiento de la Política Ambiental de la Provincia de Buenos Aires - Proyecto PNUD ARG/22/008		LOCALIDAD: BAHIA BLANCA	
RESPONSABLE ESTUDIOS PREVIOS		PARTIDO: BAHIA BLANCA	
COORDINACIÓN: H.L.		PLANO	
SUPERVISIÓN: A.S.		Aula Ambiental - Plano Arquitectura- Vista 4	
FORMULACIÓN: J.M.F		AREA: Aula Ambiental (A.A)	N° PLANO
N° GDEBA		ESCALA: SIN ESCALA	5.8
		N° EXPEDIENTE: Proyecto PNUD	
		TOTAL	-

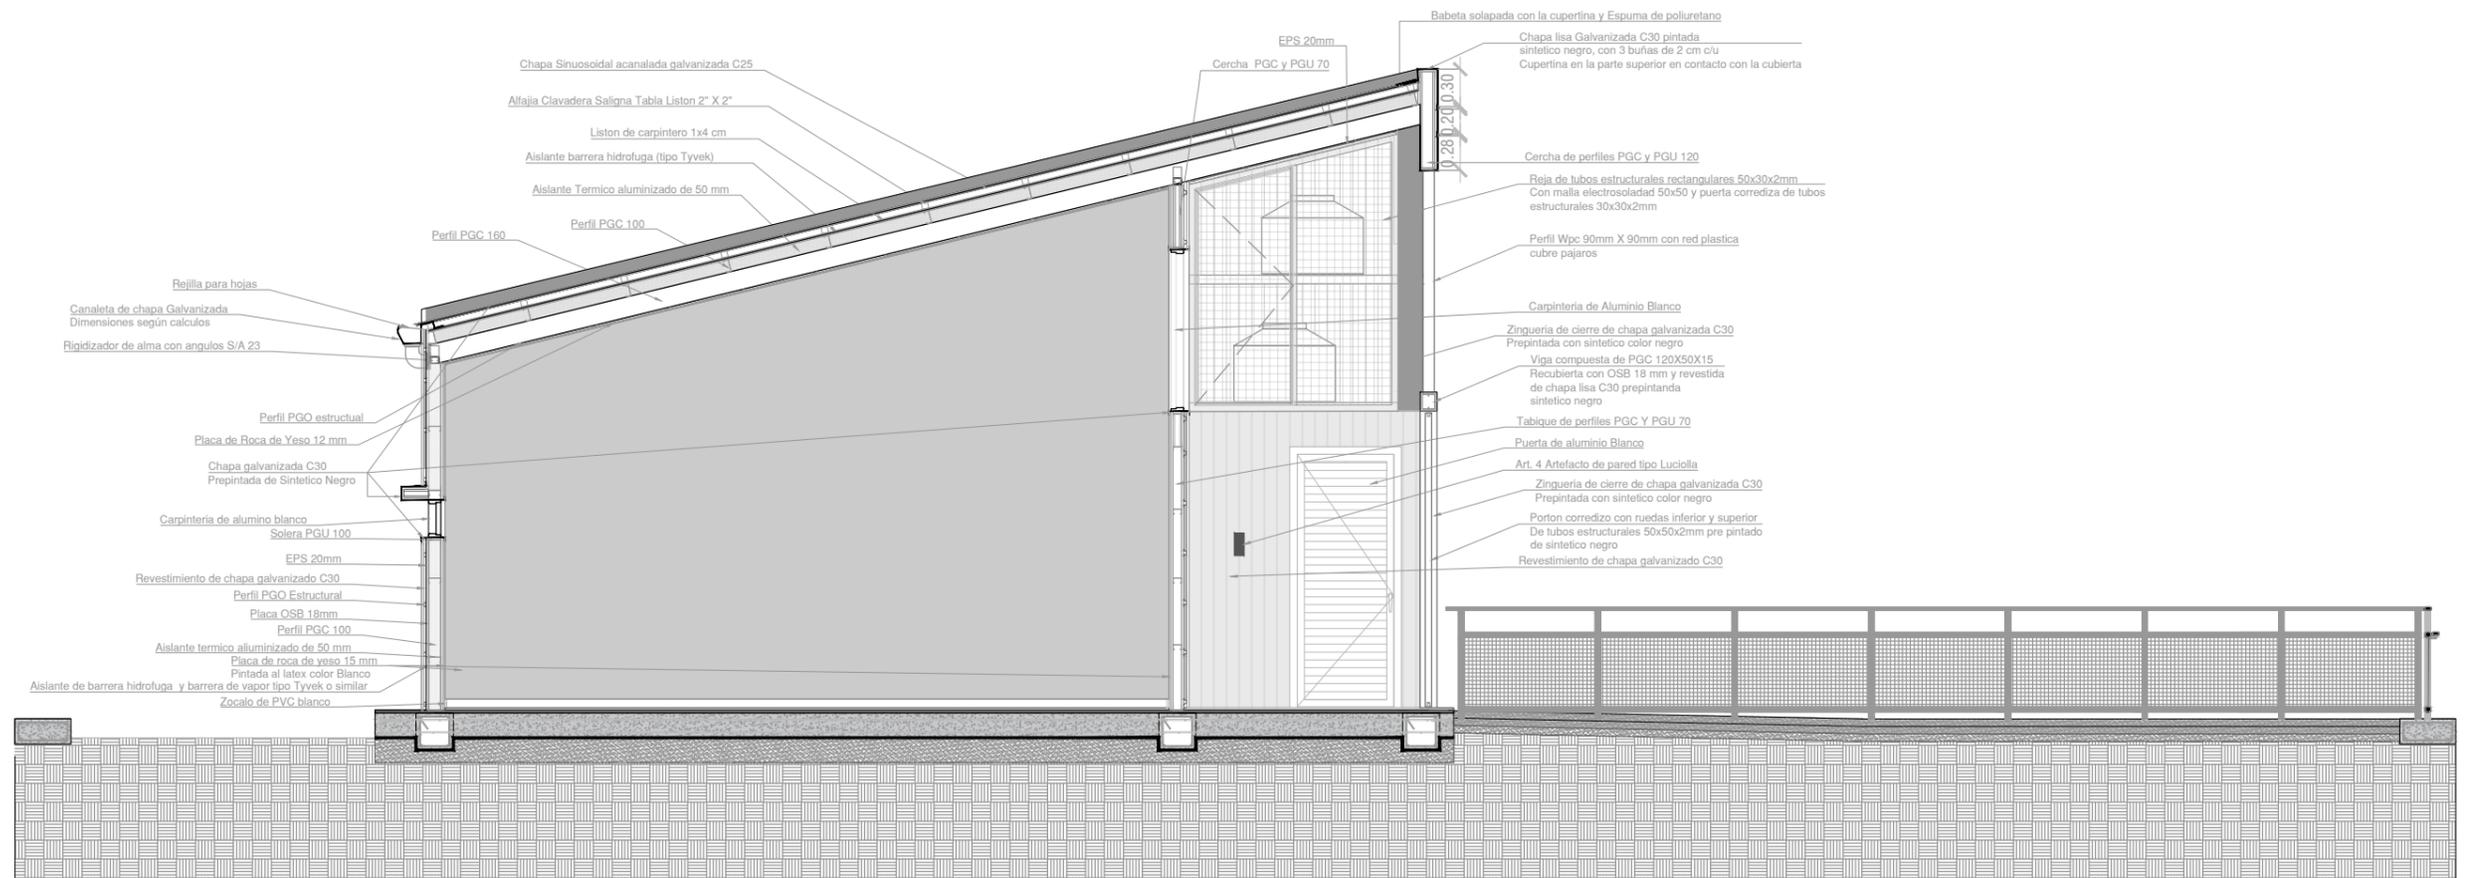


CORTE 1

NOTA:

Los planos corresponden a anteproyecto, previo a la ejecución de obra se deberá presentar el proyecto ejecutivo y calculo estructural por parte de la contratista respetando el diseño propuesto en la licitación. Previo a iniciar los trabajos deberá estar aprobado por la inspección de obra.

MINISTERIO DE AMBIENTE DE LA PROVINCIA DE BUENOS AIRES			
BUENOS AIRES PROVINCIA			
PROYECTO		OBRA:	
MINISTERIO DE AMBIENTE DE LA PROVINCIA DE BUENOS AIRES		PARQUE AMBIENTAL BAHIA BLANCA	
Programa de Fortalecimiento de la Política Ambiental de la Provincia de Buenos Aires - Proyecto PNUD ARG/22/008		LOCALIDAD: BAHIA BLANCA	
RESPONSABLE ESTUDIOS PREVIOS		PARTIDO: BAHIA BLANCA	
COORDINACIÓN: H.L.		PLANO	
SUPERVISIÓN: A.S.		Aula Ambiental - Plano Arquitectura- Corte detalle constructivo	
FORMULACIÓN: J.M.F		AREA: Aula Ambiental (A.A)	N° PLANO
N° GDEBA		ESCALA: SIN ESCALA	TOTAL
		N° EXPEDIENTE: Proyecto PNUD	5.9
			-

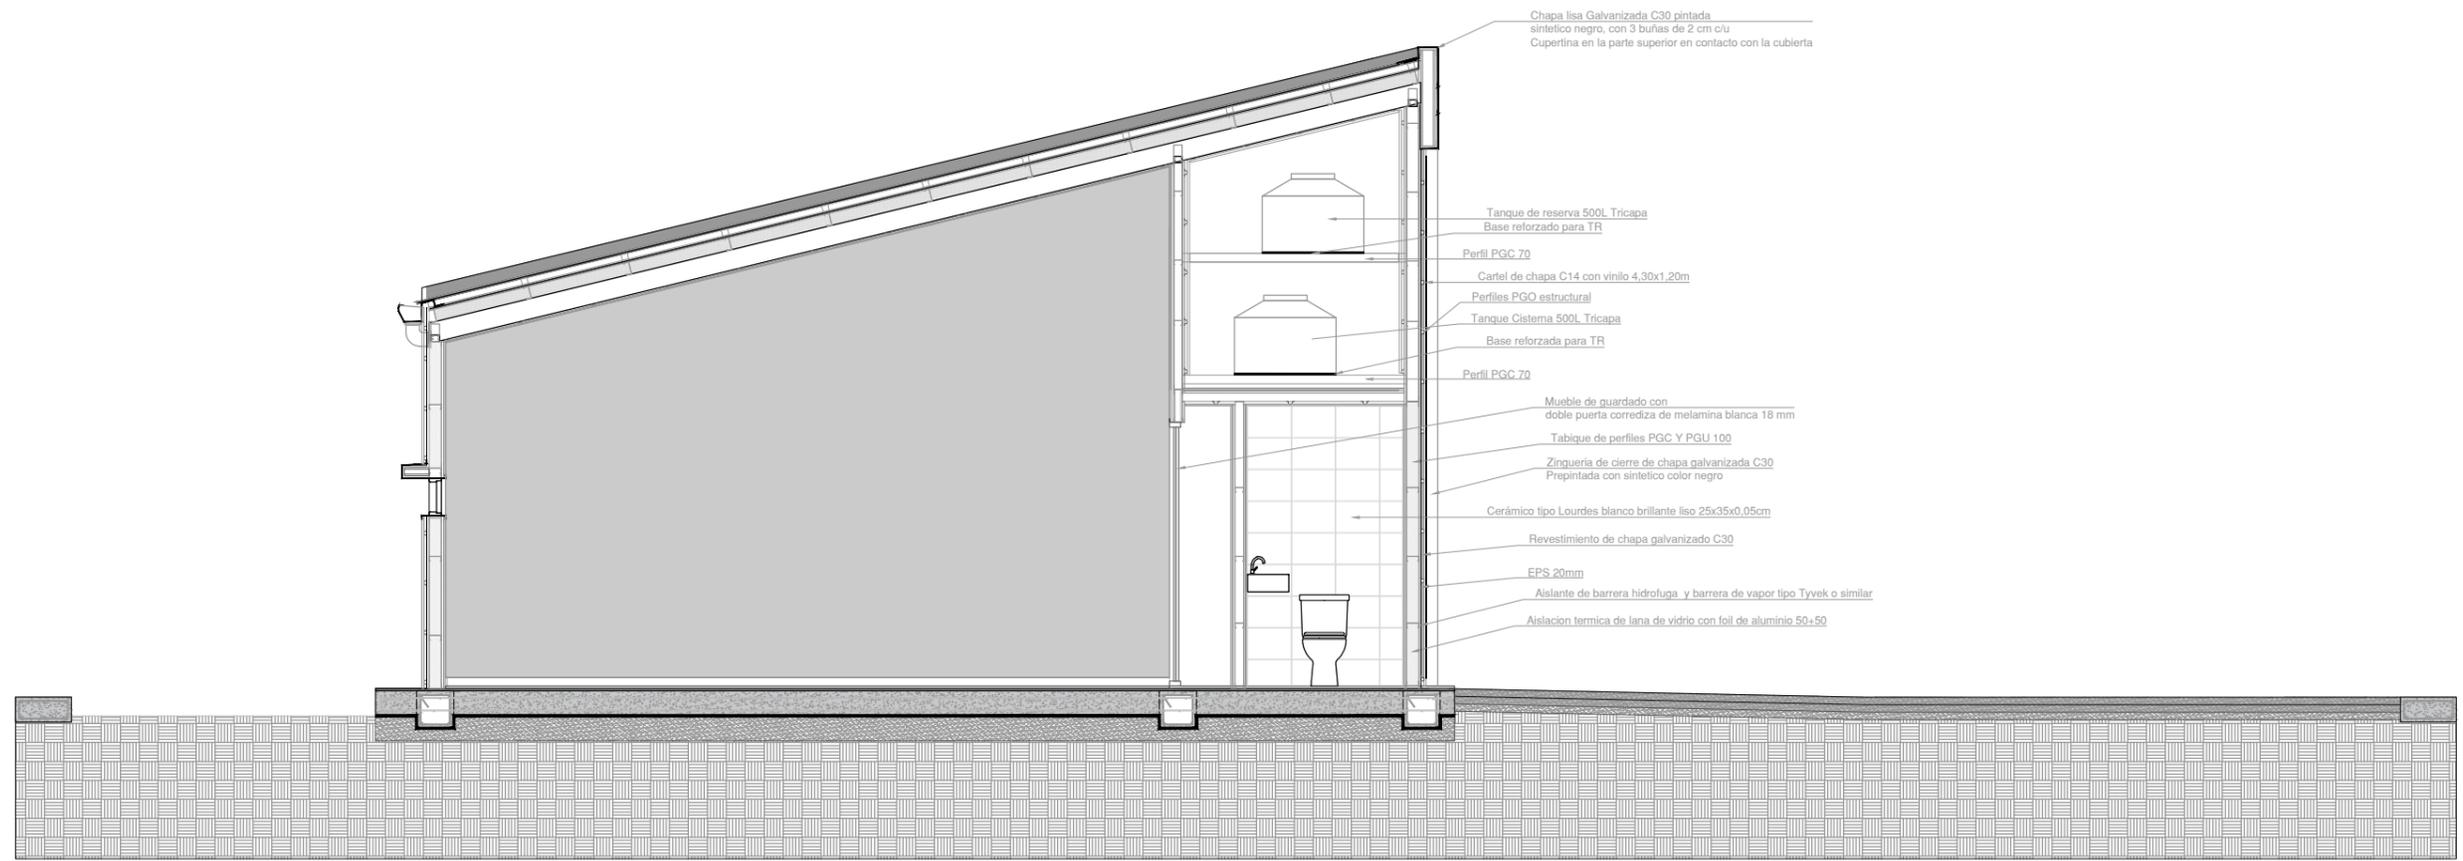


CORTE 2

NOTA:

Los planos corresponden a anteproyecto, previo a la ejecución de obra se deberá presentar el proyecto ejecutivo y calculo estructural por parte de la contratista respetando el diseño propuesto en la licitación. Previo a iniciar los trabajos deberá estar aprobado por la inspección de obra.


MINISTERIO DE AMBIENTE DE LA PROVINCIA DE BUENOS AIRES			
BUENOS AIRES PROVINCIA			
PROYECTO		OBRA:	
MINISTERIO DE AMBIENTE DE LA PROVINCIA DE BUENOS AIRES		PARQUE AMBIENTAL BAHIA BLANCA	
Programa de Fortalecimiento de la Política Ambiental de la Provincia de Buenos Aires - Proyecto PNUD ARG/22/008		LOCALIDAD: BAHIA BLANCA	
RESPONSABLE ESTUDIOS PREVIOS		PARTIDO: BAHIA BLANCA	
COORDINACIÓN: H.L.		PLANO	
SUPERVISIÓN: A.S.		Aula Ambiental - Plano Arquitectura- Corte 2 detalle constructivo	
FORMULACIÓN: J.M.F		AREA: Aula Ambiental (A.A)	N° PLANO
N° GDEBA		ESCALA: SIN ESCALA	5.10
		N° EXPEDIENTE: Proyecto PNUD	TOTAL
			-

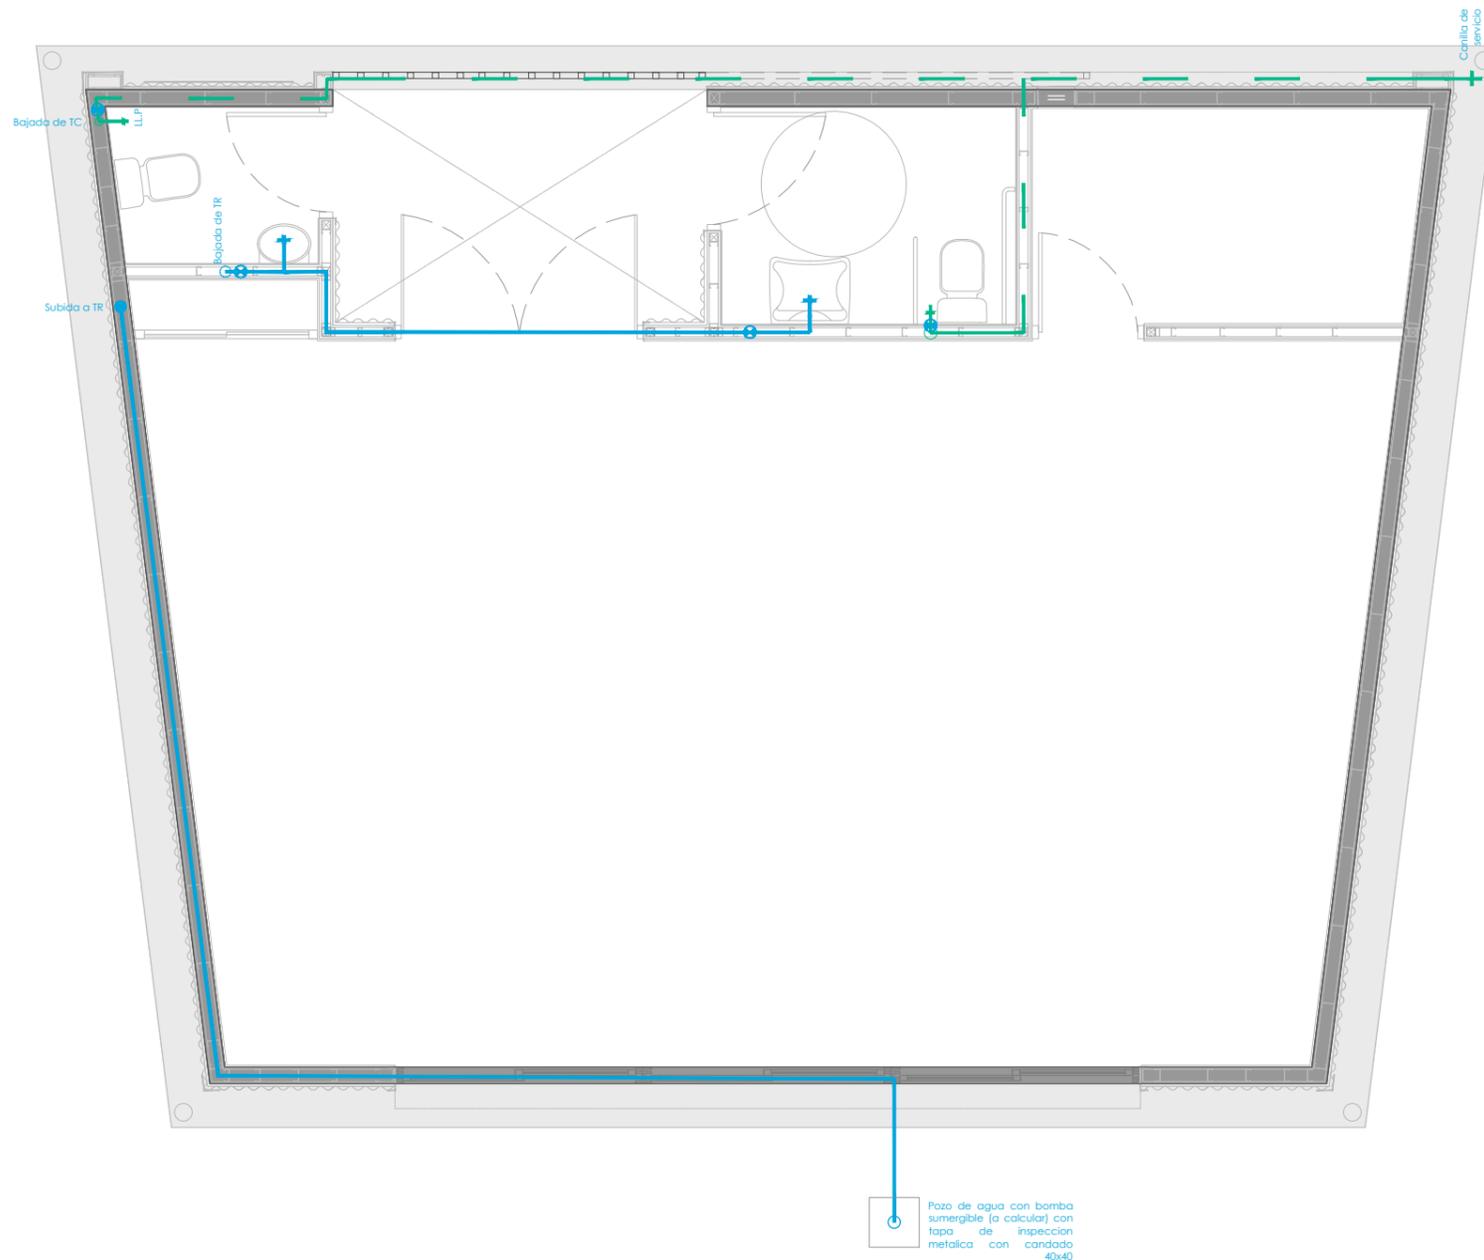

NOTA:

Los planos corresponden a anteproyecto, previo a la ejecución de obra se deberá presentar el proyecto ejecutivo y calculo estructural por parte de la contratista respetando el diseño propuesto en la licitación. Previo a iniciar los trabajos deberá estar aprobado por la inspección de obra.

MINISTERIO DE AMBIENTE DE LA PROVINCIA DE BUENOS AIRES			
BUENOS AIRES PROVINCIA			
PROYECTO	OBRA:		
MINISTERIO DE AMBIENTE DE LA PROVINCIA DE BUENOS AIRES	PARQUE AMBIENTAL BAHIA BLANCA		
Programa de Fortalecimiento de la Política Ambiental de la Provincia de Buenos Aires - Proyecto PNUD ARG/22/008	LOCALIDAD: BAHIA BLANCA		
	PARTIDO: BAHIA BLANCA		
RESPONSABLE ESTUDIOS PREVIOS	PLANO		
	Aula Ambiental - Plano de instalaciones- Instalación de agua Fria con reutilización de agua de lluvia		
COORDINACIÓN: H.L.	AREA: Aula Ambiental (A.A)	N° PLANO	TOTAL
SUPERVISIÓN: A.S.	ESCALA: SIN ESCALA	5.11	-
FORMULACIÓN: J.M.F	N° EXPEDIENTE: Proyecto PNUD		
N° GDEBA			

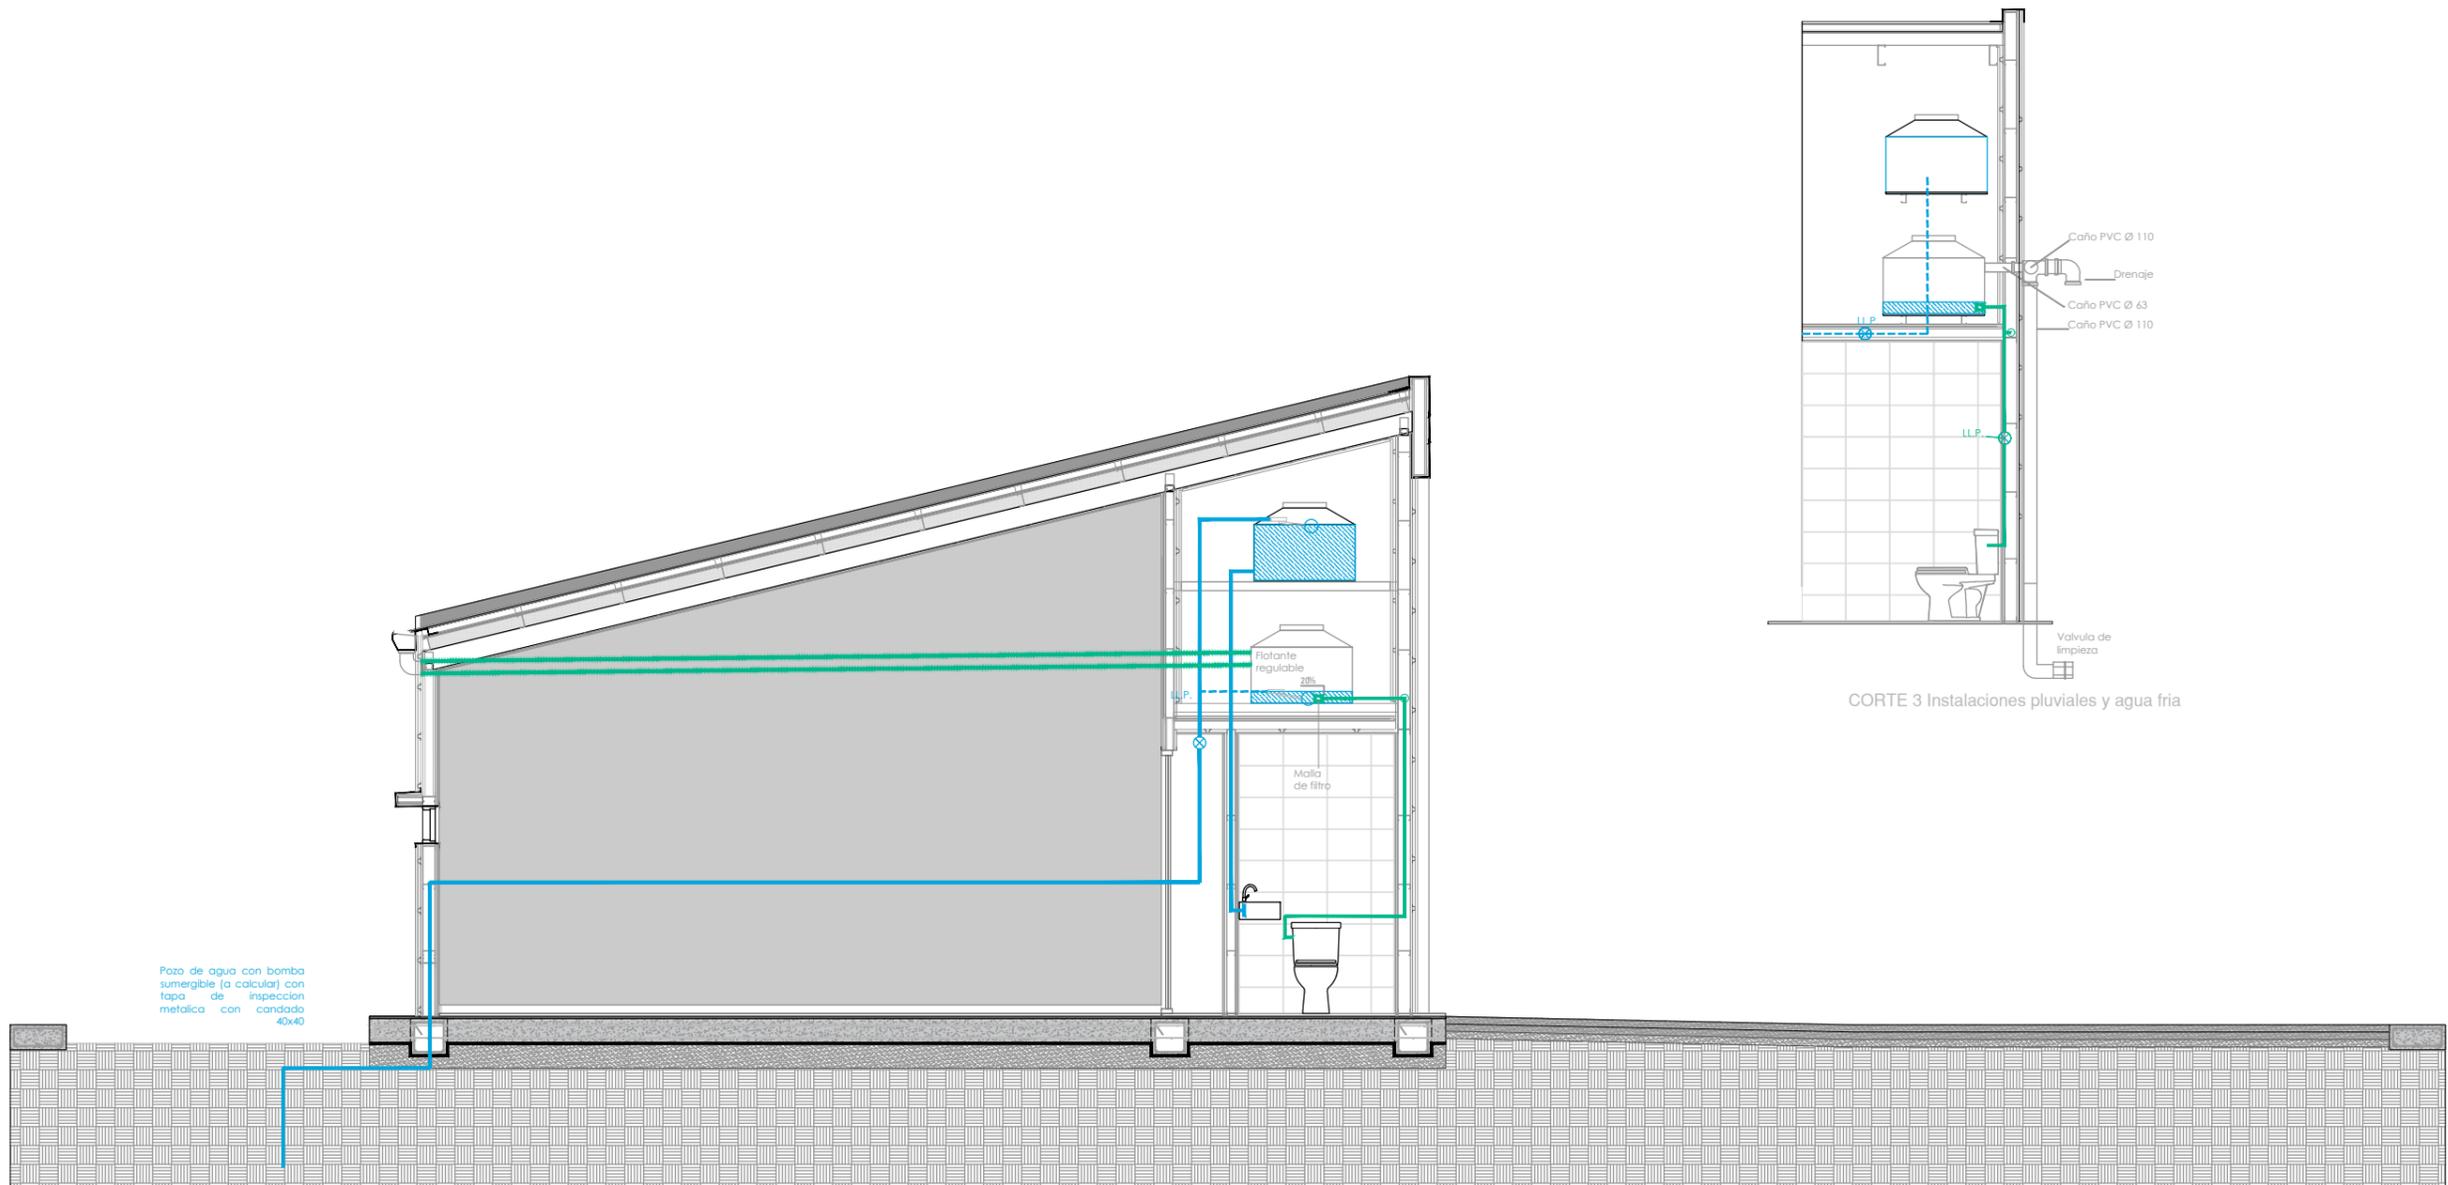


CORTE 3 Instalaciones pluviales y agua fría

CORTE 2 Instalaciones pluviales y agua fría

NOTA:

Los planos corresponden a anteproyecto, previo a la ejecución de obra se deberá presentar el proyecto ejecutivo y calculo estructural por parte de la contratista respetando el diseño propuesto en la licitación. Previo a iniciar los trabajos deberá estar aprobado por la inspección de obra.

MINISTERIO DE AMBIENTE DE LA PROVINCIA DE BUENOS AIRES			
BUENOS AIRES PROVINCIA			
PROYECTO		OBRA:	
MINISTERIO DE AMBIENTE DE LA PROVINCIA DE BUENOS AIRES		PARQUE AMBIENTAL BAHIA BLANCA	
Programa de Fortalecimiento de la Política Ambiental de la Provincia de Buenos Aires - Proyecto PNUD ARG/22/008		LOCALIDAD: BAHIA BLANCA	
RESPONSABLE ESTUDIOS PREVIOS		PARTIDO: BAHIA BLANCA	
COORDINACIÓN: H.L.		PLANO	
SUPERVISIÓN: A.S.		Aula Ambiental - Plano de Instalaciones- Corte Instalación de agua Fría con reutilización de agua de lluvia	
FORMULACIÓN: J.M.F		AREA: Aula Ambiental (A.A)	N° PLANO
N° GDEBA		ESCALA: SIN ESCALA	5.12
		N° EXPEDIENTE: Proyecto PNUD	
		TOTAL	-

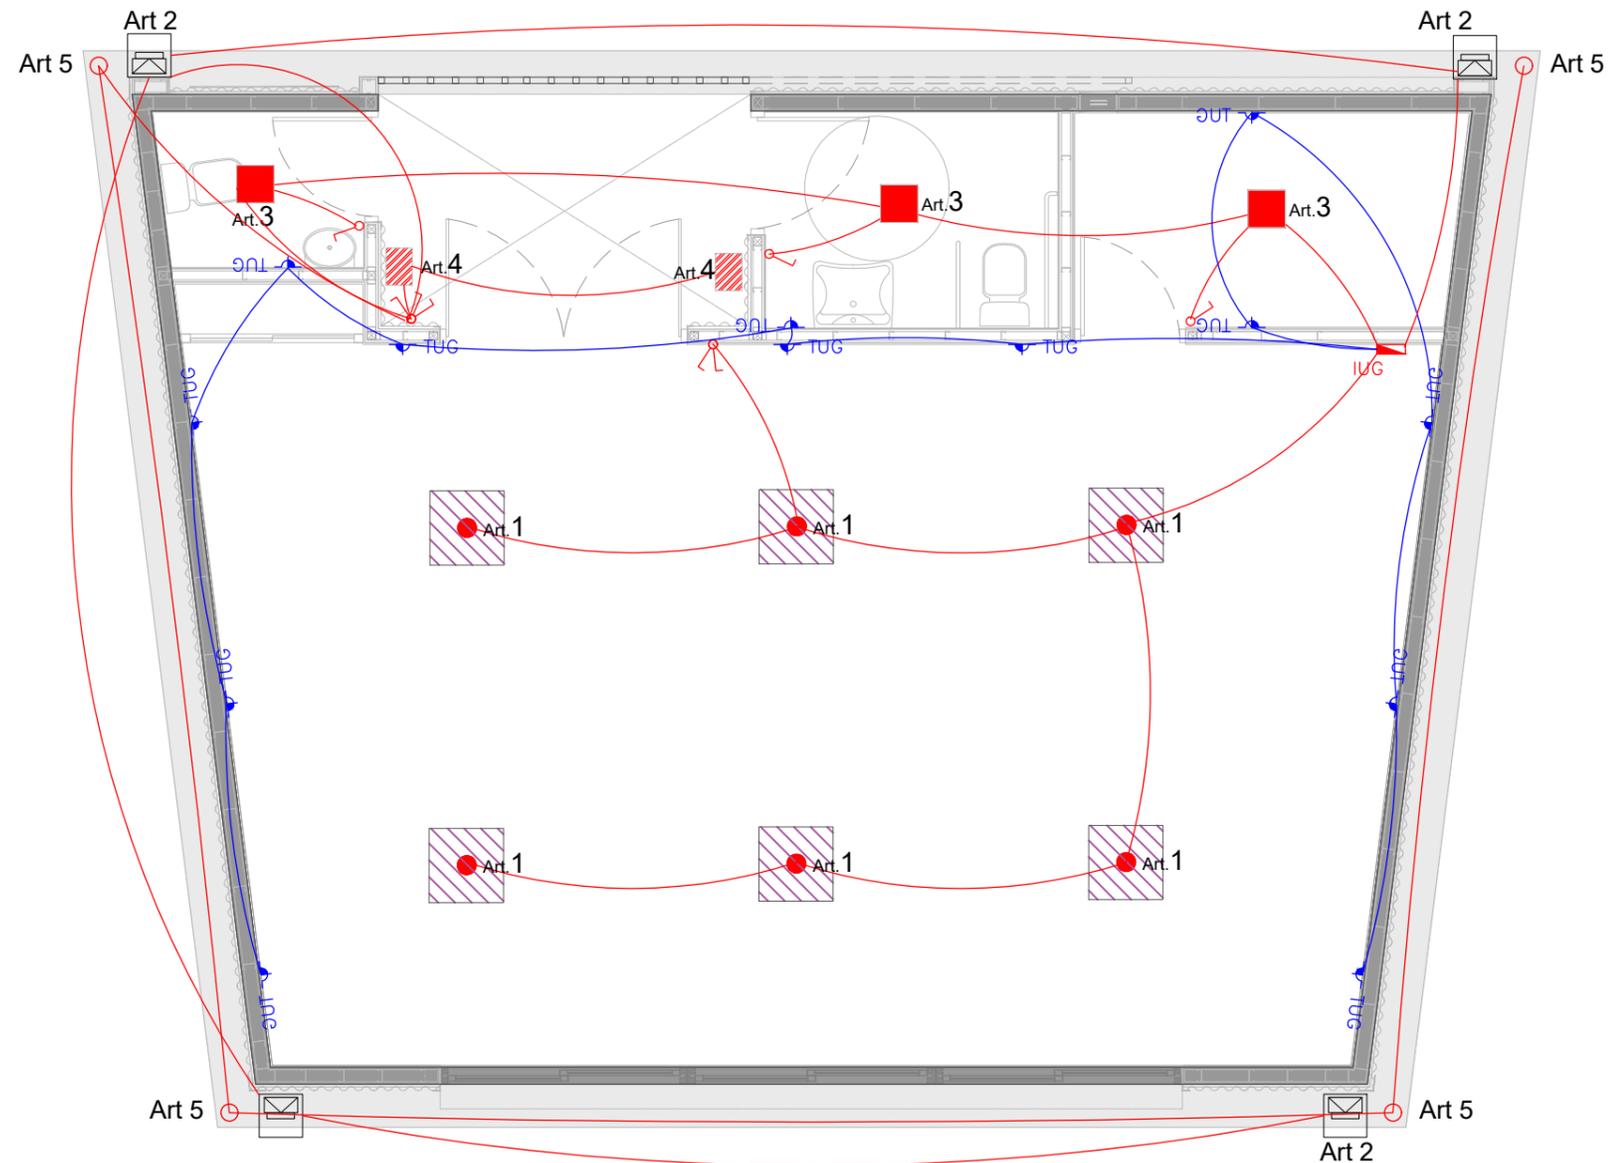

REFERENCIAS



Art 1: Panel Led 60x60 Cm Plafon 50w



Art 2: Reflector proyector exterior -.Led 160w Luz Calida



Art 3: Plafón Cuadrado Led 24w Blanco Frío 30x30



Art 4:Artefacto de pared para led tipo WING II Pr 608 de LUCCIOLA o similar.











Art 5:Artefacto peatonal tipo JR10 de IEP o similar

NOTA:



Los planos corresponden a anteproyecto, previo a la ejecución de obra se deberá presentar el proyecto ejecutivo y calculo estructural por parte de la contratista respetando el diseño propuesto en la licitación. Previo a iniciar los trabajos deberá estar aprobado por la inspección de obra.

MINISTERIO DE AMBIENTE DE LA PROVINCIA DE BUENOS AIRES			
BUENOS AIRES PROVINCIA			
PROYECTO	OBRA:		
MINISTERIO DE AMBIENTE DE LA PROVINCIA DE BUENOS AIRES	PARQUE AMBIENTAL BAHIA BLANCA		
Programa de Fortalecimiento de la Política Ambiental de la Provincia de Buenos Aires - Proyecto PNUD ARG/22/008	LOCALIDAD: BAHIA BLANCA		
	PARTIDO: BAHIA BLANCA		
RESPONSABLE ESTUDIOS PREVIOS	PLANO		
	Aula Ambiental - Plano de instalaciones - Planta electricidad		
COORDINACIÓN: H.L.	AREA: Aula Ambiental (A.A)	N° PLANO	TOTAL
SUPERVISIÓN: A.S.	ESCALA: SIN ESCALA	5.14	-
FORMULACIÓN: J.M.F	N° EXPEDIENTE: Proyecto PNUD		
N° GDEBA			

ABERTURAS

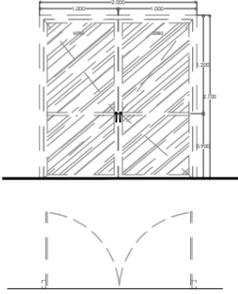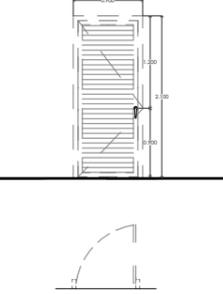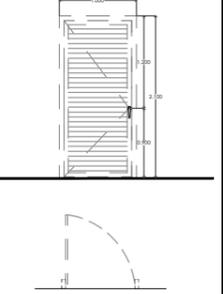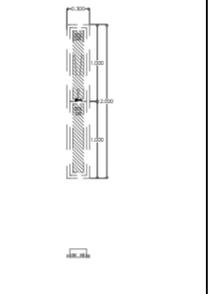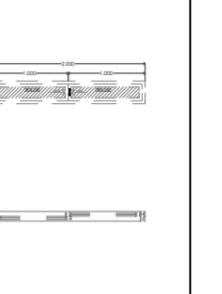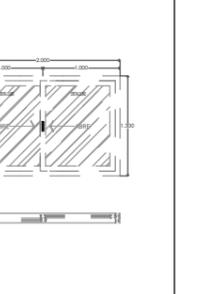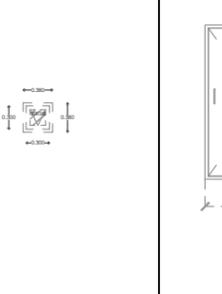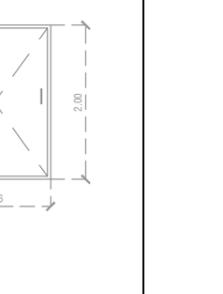DESIGNACIÓN	P01	P02	P03	V01	V02	V03	V04	A01
TIPO DE ABERTURA	PUERTA DOBLE DE ABRIR	PUERTA DE ABRIR	PUERTA DE ABRIR	VENTANA TIPO BANDEROLA	VENTANA TIPO CORREDIZA	VENTANA TIPO CORREDIZA	VENTANA TIPO BANDEROLA	
CANTIDAD	1 UNIDAD	2 UNIDADES	1 UNIDADES	1 UNIDAD	3 UNIDADES	4 UNIDADES	2 UNIDADES	
UBICACIÓN	ACCESO AULA	BAÑO Y ORCINA	BAÑO DISCAPACITADOS	ORCINA	AULA/FACHADA TRASERA	AULA/ENTRERISO	BAÑOS	
REPRESENTACIÓN								
CARACTERÍSTICAS	<ul style="list-style-type: none"> -Puertas Aluminio Doble Hoja 200x210 Vidrio 4mm -Medida final con marcos de 2,00 x 2,10 mts -Hoja Reforzada de 36 mm. -Marco de 75 mm -Tres Bisagras Reforzadas. -Cerradura doble paleta de seguridad. -Vidrio colocado de 4 mm transparente. -Pintura e-poxy blanca libre de mantenimiento. 	<ul style="list-style-type: none"> -Puerta Aluminio Blanco 90x200 Ciega -Puerta de Aluminio de 0,90 x 2,00 mts medida final con marcos. -Hoja Reforzada de 36 mm. -Marco de 75 mm. -Tres Bisagras Reforzadas. -Cerradura simple paleta de seguridad. -Pintura e-poxy blanca libre de mantenimiento. 	<ul style="list-style-type: none"> -Puertas Aluminio Blanco 100x200 Ciega -Puerta de Aluminio de 1,00 x 2,00 mts medida final con marcos. -Hoja Reforzada de 36 mm. -Marco de 75 mm -Tres Bisagras Reforzadas. -Cerradura simple paleta de seguridad. -Pintura e-poxy blanca libre de mantenimiento. 	<ul style="list-style-type: none"> -Ventana Aluminio Blanco 30x200 tipo banderola -Vidrio colocado Float 4 mm. -Aldaba central con cuerpo metálico. -1 paño fijo/ 1 paño abatible -Felpa -Topes de goma -Tiradores en las hojas de pvc -Pintura e-poxy blanca libre de mantenimiento. 	<ul style="list-style-type: none"> -Ventana Aluminio Blanco 200x30 corrediza -Vidrio colocado Float 4 mm. -Aldaba central con cuerpo metálico. -Ruedas rulemanes -Paños corredizos -Felpa -Topes de goma -Tiradores en las hojas de pvc -Pintura e-poxy blanca libre de mantenimiento. 	<ul style="list-style-type: none"> -Ventana Aluminio Blanco 200x130 corrediza -Vidrio colocado Float 4 mm. -Aldaba central con cuerpo metálico. -Ruedas rulemanes -Paños corredizos -Felpa -Topes de goma -Tiradores en las hojas de pvc -Pintura e-Poxy blanca libre de mantenimiento. 	<ul style="list-style-type: none"> -Ventana Aluminio Blanco 38x38 Banderola -Vidrio colocado Float 4 mm. -Aldaba central con cuerpo metálico. -Paño abatible -Felpa -Topes de goma -Tiradores en las hojas de pvc -Pintura e-Poxy blanca libre de mantenimiento. 	<ul style="list-style-type: none"> -Mueble de guardado con 2 hojas de melamina blanca 18 mm - En su interior contiene 3 estantes de melamina blanca 18 mm de la superficie del mueble. -manija de aluminio 19 cm

HERRERIA

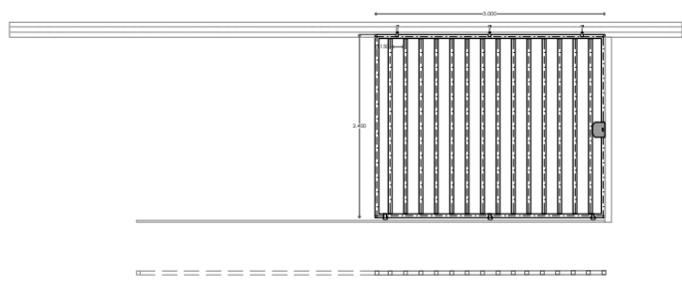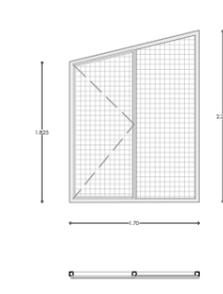R01	R02
PORTÓN HIERRO - CORREDIZO	PORTÓN HIERRO - CORREDIZO
1 UNIDADES	1 UNIDADES
AULA ACCESO	REJA DE TANQUES
	
<ul style="list-style-type: none"> -Portón corredizo de hierro negro -Medida 3,00 x 2,50 mt. -Estructura del bastidor perimetral conformada por tubulares de hierro sección 50x50x2 mm -Refuerzos centrados en tubular de hierro sección 50x50x2 mm. -Ruedas 80 mm. -Topes en apertura y cierre. -terminación fondo antióxido y esmalte sintético (color negro). 	<ul style="list-style-type: none"> -Portón corredizo de hierro negro -Medida 2,23x1,70 mts -Estructura del bastidor perimetral conformada por tubulares de hierro sección 50x50x2 mm -Porton corredizo conformado de un bastidor de tubos estructurales 30x30x2mm (Incluye riel y ruedas) -Malla Job Shop 50x50 Ø4mm -Topes en apertura y cierre. -terminación fondo antióxido y esmalte sintético (color negro).

NOTA:

Los planos corresponden a anteproyecto, previo a la ejecución de obra se deberá presentar el proyecto ejecutivo y calculo estructural por parte de la contratista respetando el diseño propuesto en la licitación. Previo a iniciar los trabajos deberá estar aprobado por la inspección de obra.

MINISTERIO DE AMBIENTE DE LA PROVINCIA DE BUENOS AIRES

BUENOS AIRES PROVINCIA

PROYECTO	OBRA:
MINISTERIO DE AMBIENTE DE LA PROVINCIA DE BUENOS AIRES	PARQUE AMBIENTAL BAHIA BLANCA
Programa de Fortalecimiento de la Política Ambiental de la Provincia de Buenos Aires - Proyecto PNUD ARG/22/008	LOCALIDAD: BAHIA BLANCA PARTIDO: BAHIA BLANCA
RESPONSABLE ESTUDIOS PREVIOS	PLANO Aula Ambiental - Planilla de carpintería
COORDINACIÓN: H.L.	AREA: Aula Ambiental (A.A)
SUPERVISIÓN: A.S.	ESCALA: SIN ESCALA
FORMULACIÓN: J.M.F	N° EXPEDIENTE: Proyecto PNUD
N° GDEBA	

TOTAL
-



GOBIERNO DE LA PROVINCIA DE BUENOS AIRES
2025-Centenario de la Refinería YPF La Plata: Emblema de la Soberanía Energética Argentina

Hoja Adicional de Firmas
Plano Importado

Número:

Referencia: Planos - Parque Independencia Bahia Blanca - Proyecto PNUD ARG/22/008

El documento fue importado por el sistema GEDO con un total de 56 pagina/s.