




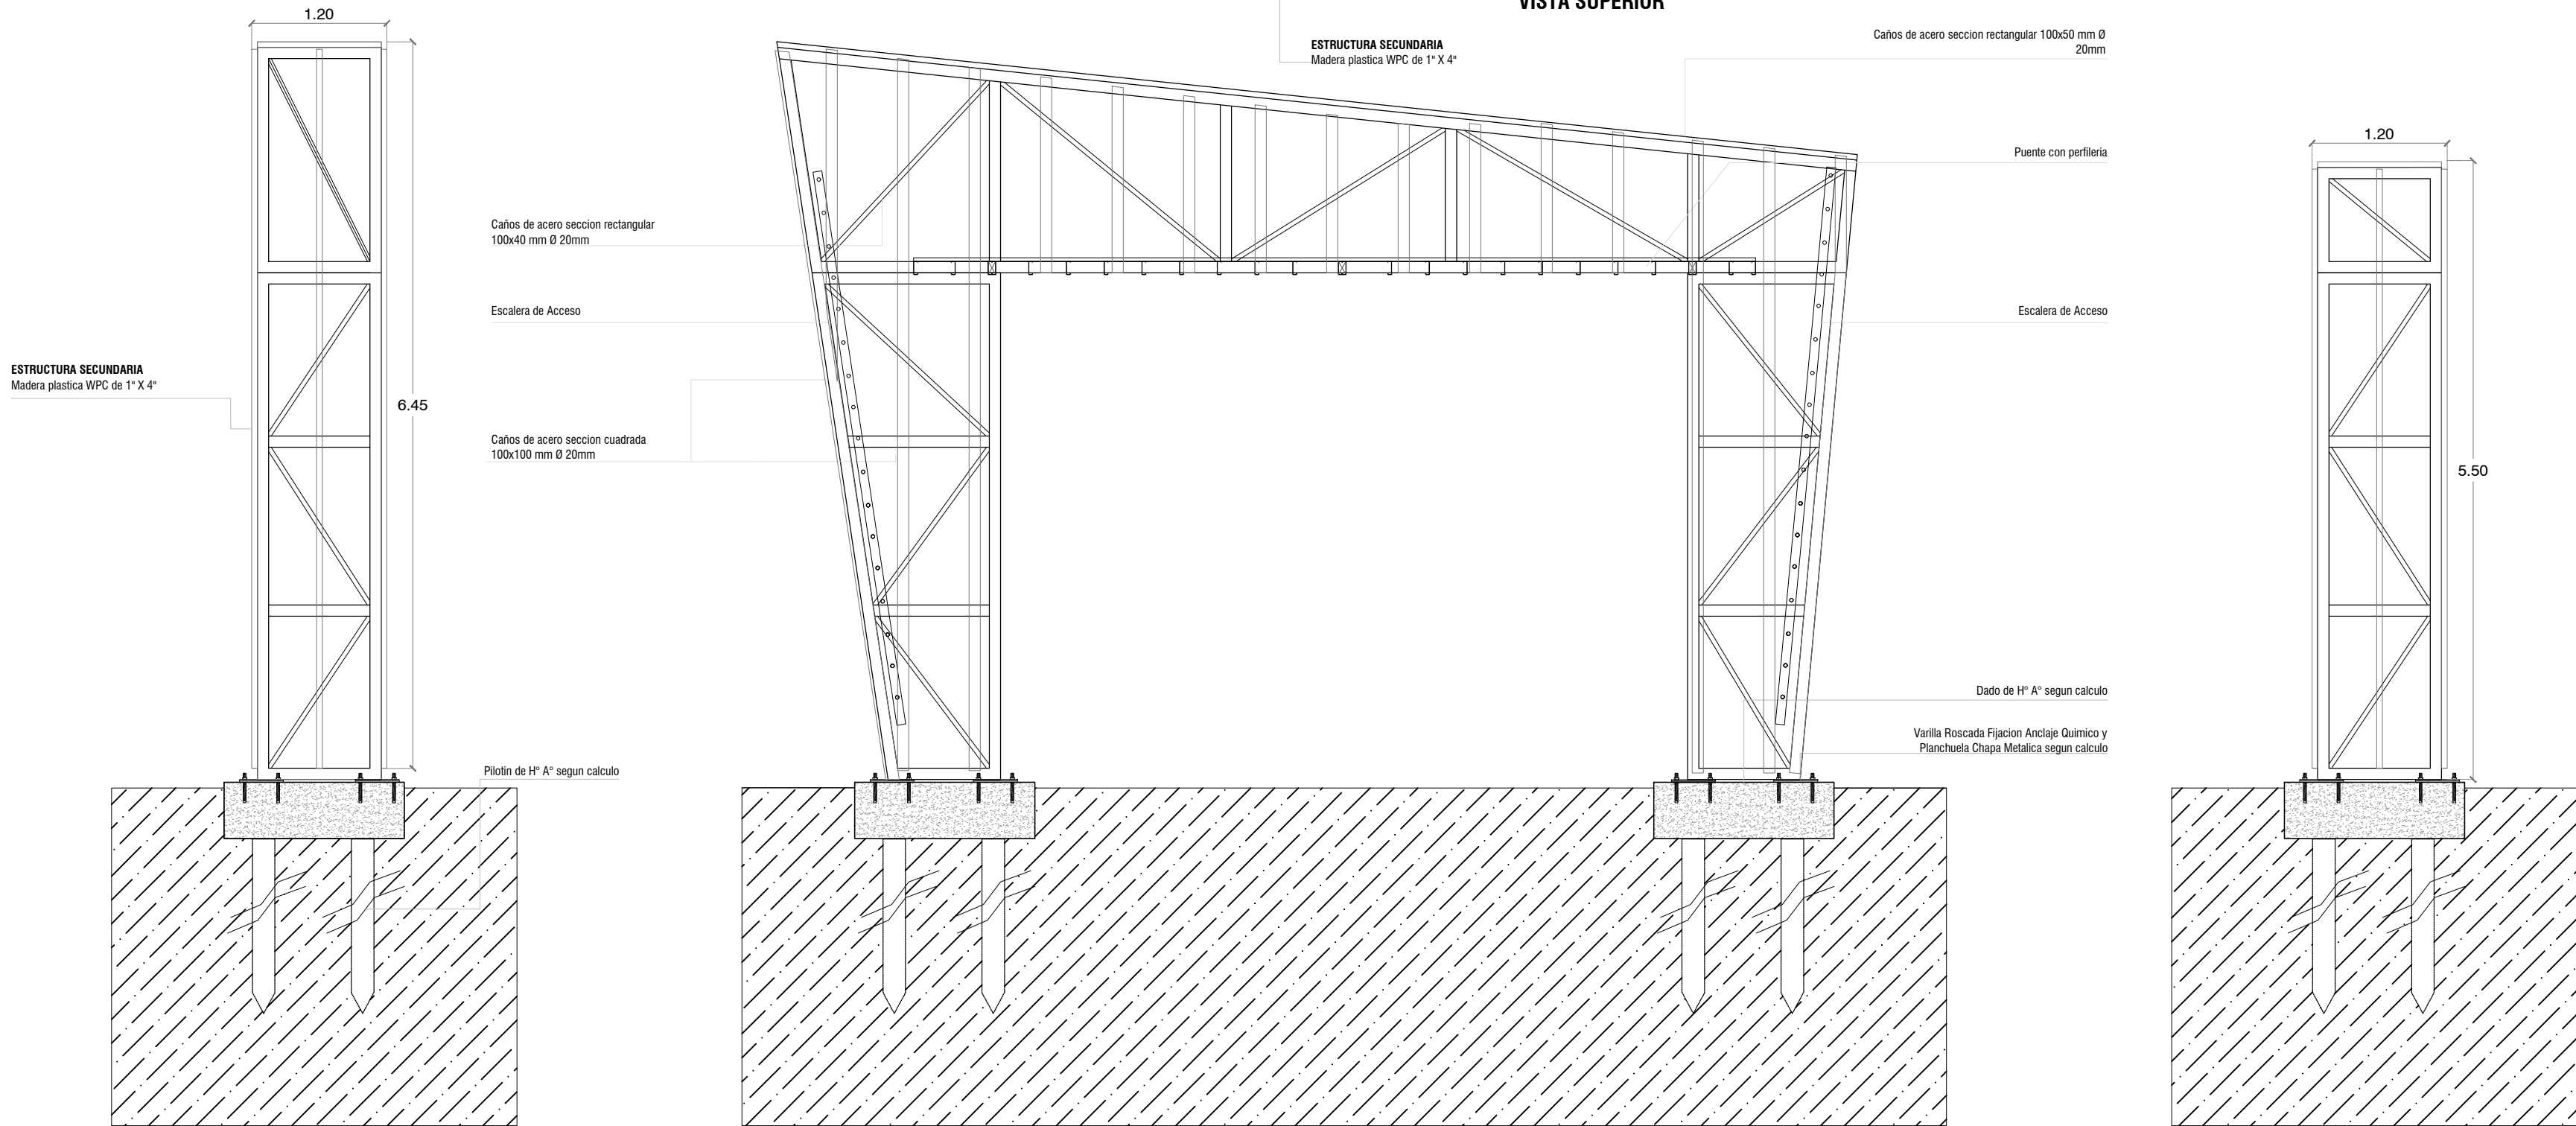


VISTAS DE ESTRUCTURA

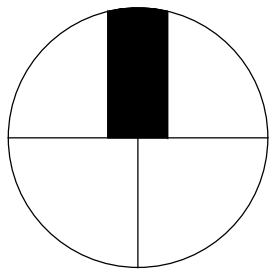


PLANTA

MINISTERIO DE AMBIENTE DE LA PROVINCIA DE BUENOS AIRES		
RESERVA LAGUNA SALADA GRANDE		
PROGRAMA DE FORTALECIMIENTO DE LA POLITICA AMBIENTAL DE LA PROVINCIA DE BUENOS AIRES PROYECTO PNUD ARG/22/008		
PROYECTO PUESTA EN VALOR RESERVA SALADA GRANDE	ESCALA 1:50	
PLANO PORTAL DE INGRESO	N° PLANO 02	TOTAL 39
RESPONSABLE ESTUDIOS TECNICOS		
COORDINACIÓN: H.L.	AREA/AREAS NATURALES PROTEGIDAS	
SUPERVISIÓN: A.M.S.	N° EXPEDIENTE	
FORMULACIÓN: J.P.CH	N° GDEBA	

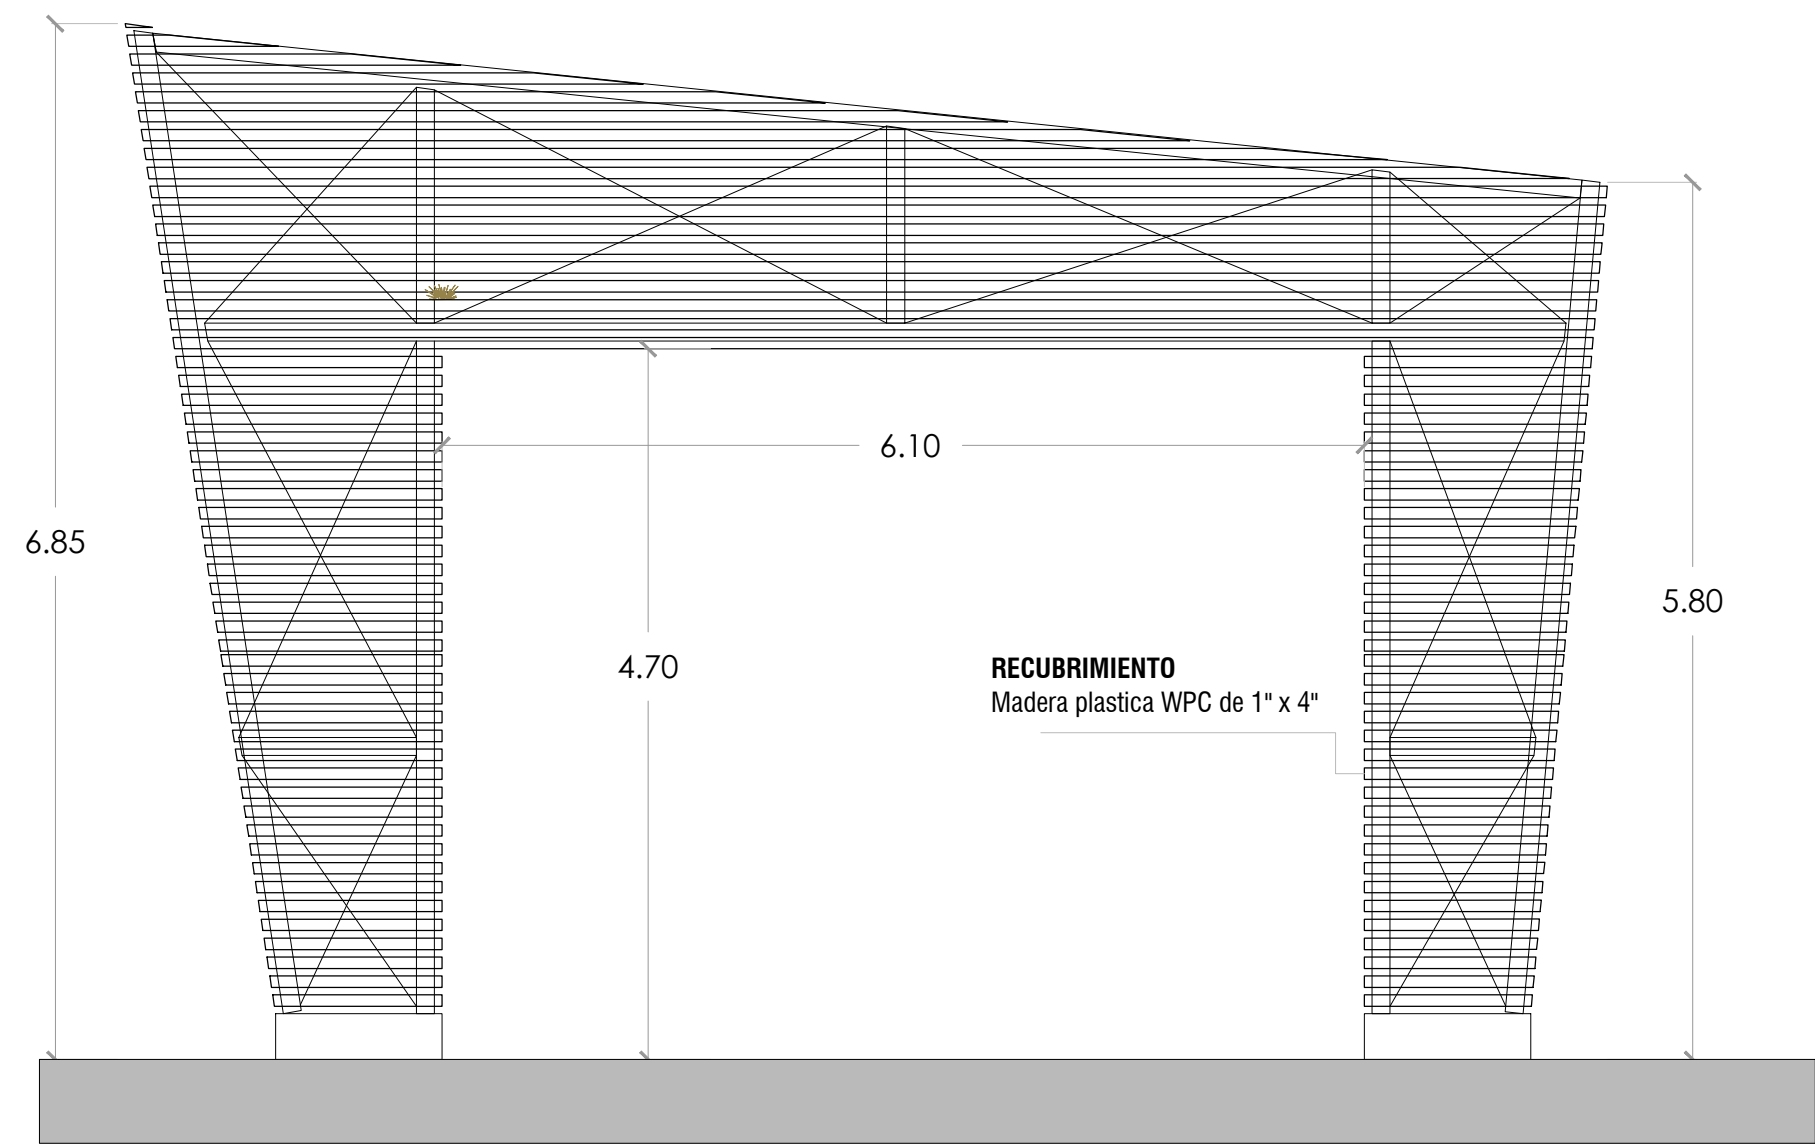
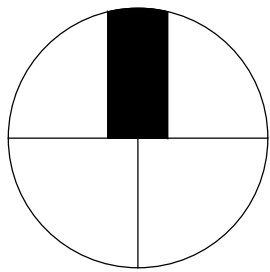


VISTA- REVESTIMIENTO


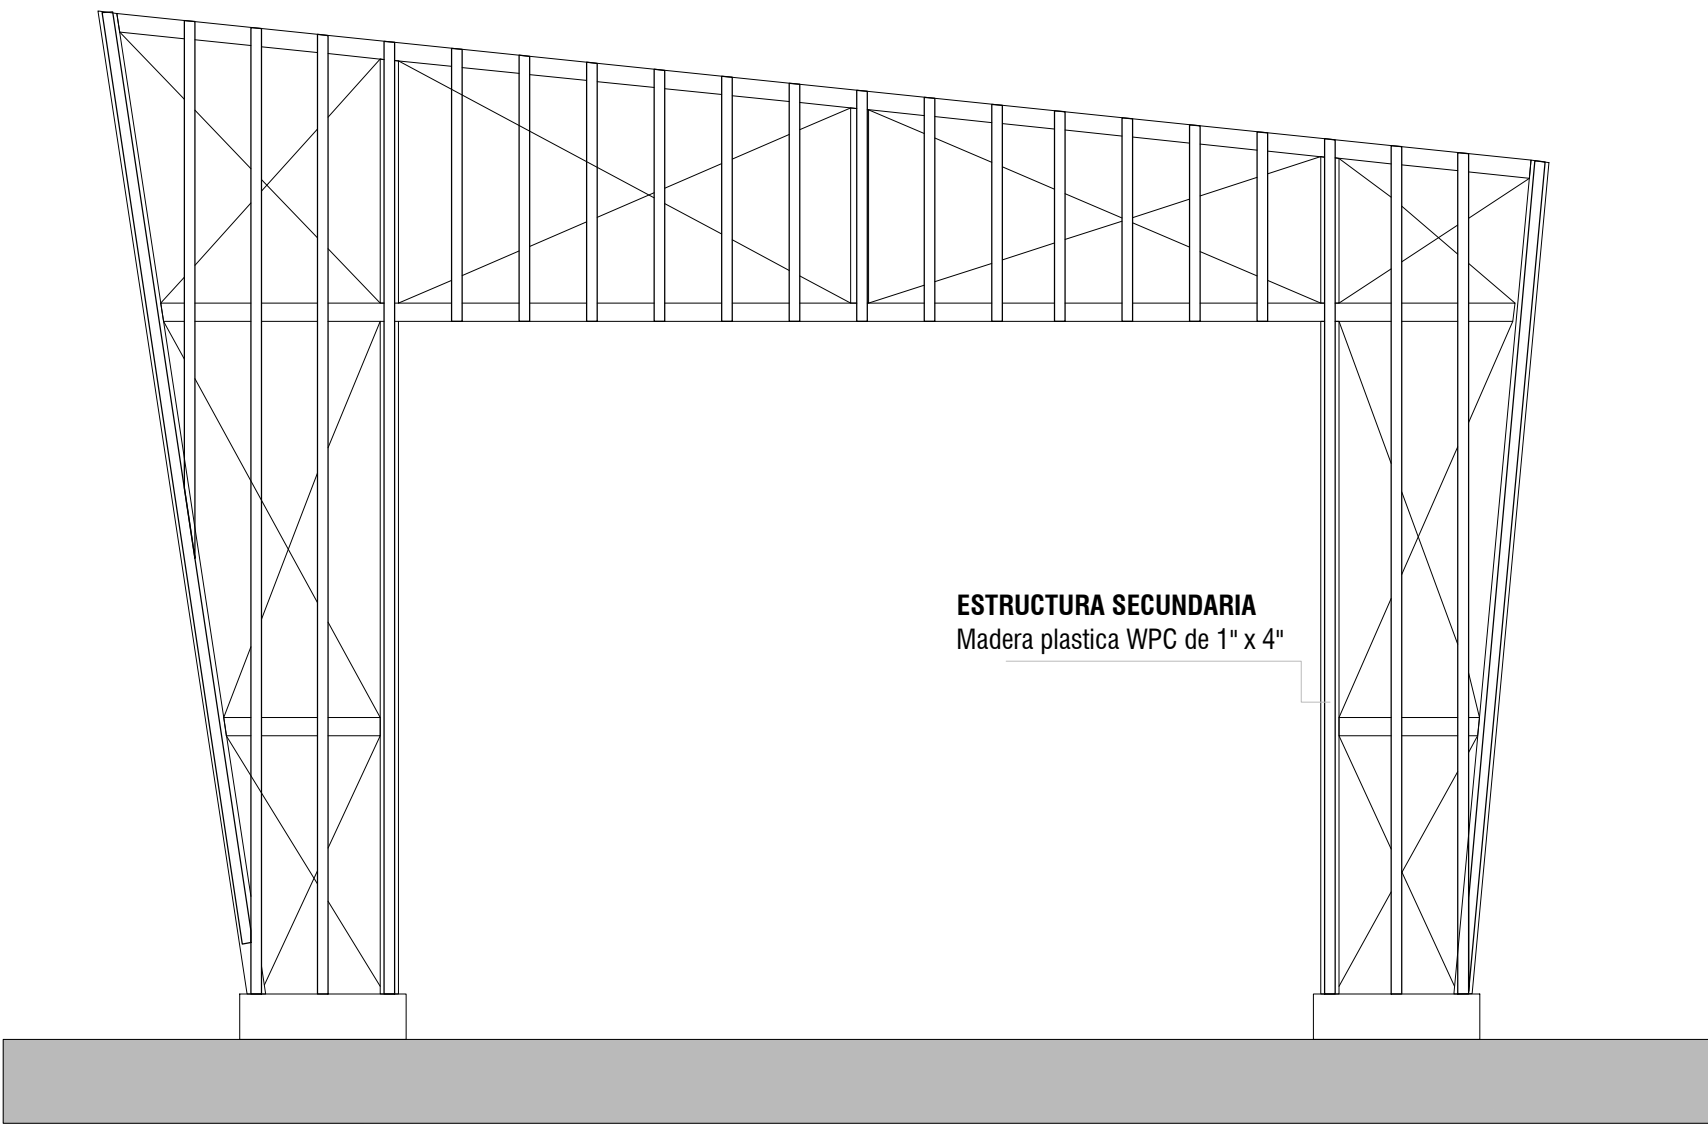


VISTA-ESQUEMA DE
ESTRUCTURA DE SOPORTE

MINISTERIO DE AMBIENTE DE LA PROVINCIA DE BUENOS AIRES		
RESERVA LAGUNA SALADA GRANDE		
PROGRAMA DE FORTALECIMIENTO DE LA POLITICA AMBIENTAL DE LA PROVINCIA DE BUENOS AIRES PROYECTO PNUD ARG/22/008		
PROYECTO PUESTA EN VALOR RESERVA SALADA GRANDE		ESCALA 1:50
PLANO PORTAL DE INGRESO	N° PLANO 04	TOTAL 39
RESPONSABLE ESTUDIOS TECNICOS		
COORDINACIÓN: H.L.	AREA/AREAS NATURALES PROTEGIDAS	
SUPERVISIÓN: A.M.S.	N° EXPEDIENTE	
FORMULACIÓN: J.P.CH	N° GDEBA	

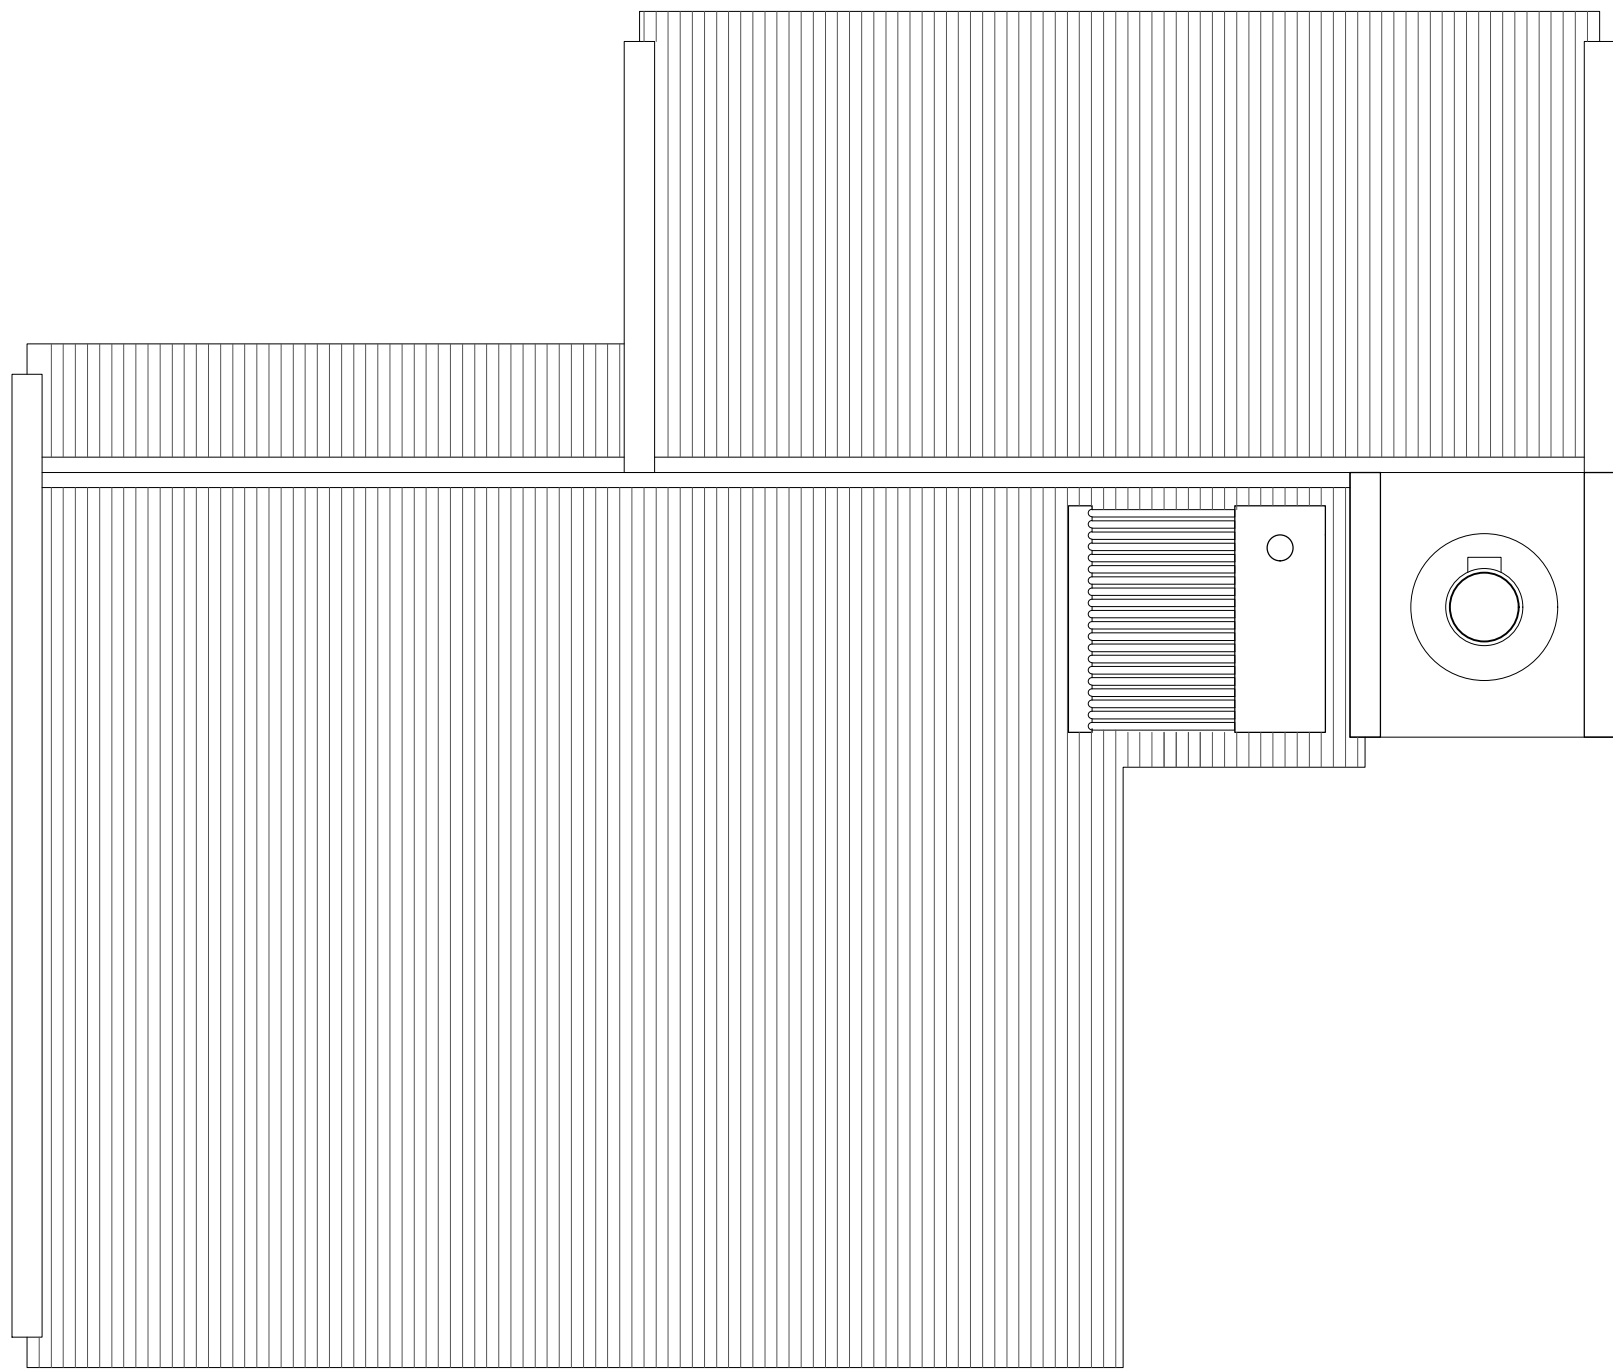
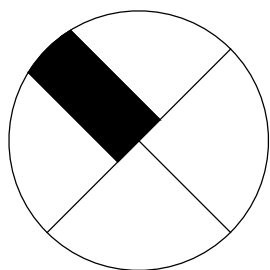


PLANTA DE TECHOS

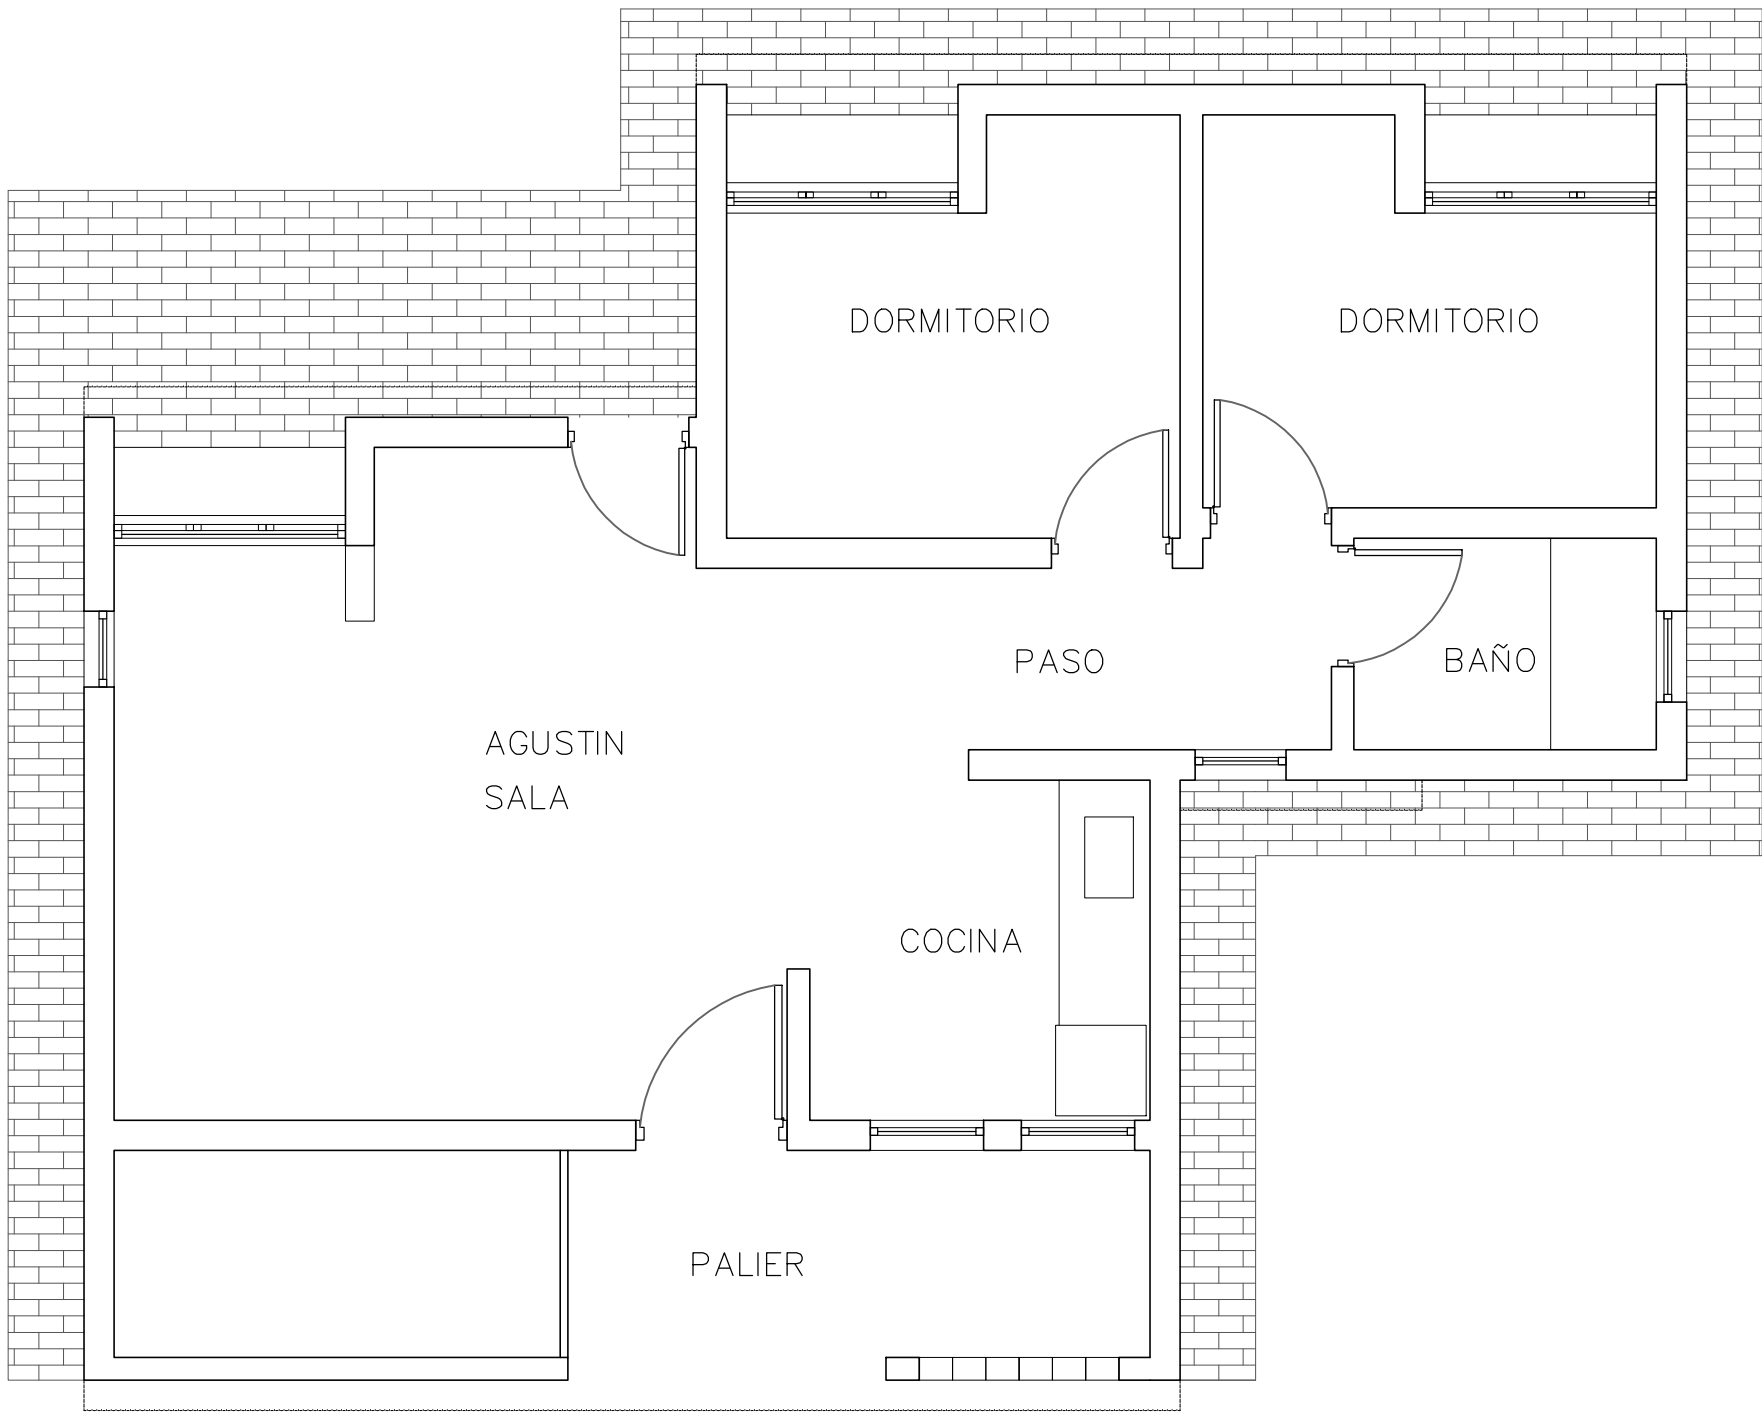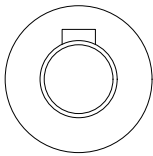

PLANTA


MINISTERIO DE AMBIENTE DE LA PROVINCIA DE BUENOS AIRES		
RESERVA LAGUNA SALADA GRANDE		
PROGRAMA DE FORTALECIMIENTO DE LA POLITICA AMBIENTAL DE LA PROVINCIA DE BUENOS AIRES PROYECTO PNUD ARG/22/008		
PROYECTO PUESTA EN VALOR RESERVA SALADA GRANDE	ESCALA 1:50	
PLANO VIVIENDA A DEMOLER - PLANTAS	N° PLANO 05	TOTAL 39
RESPONSABLE ESTUDIOS TECNICOS		
COORDINACIÓN: H.L.	AREA/AREAS NATURALES PROTEGIDAS	
SUPERVISIÓN: A.M.S.	N° EXPEDIENTE	
FORMULACIÓN: J.P.CH	N° GDEBA	

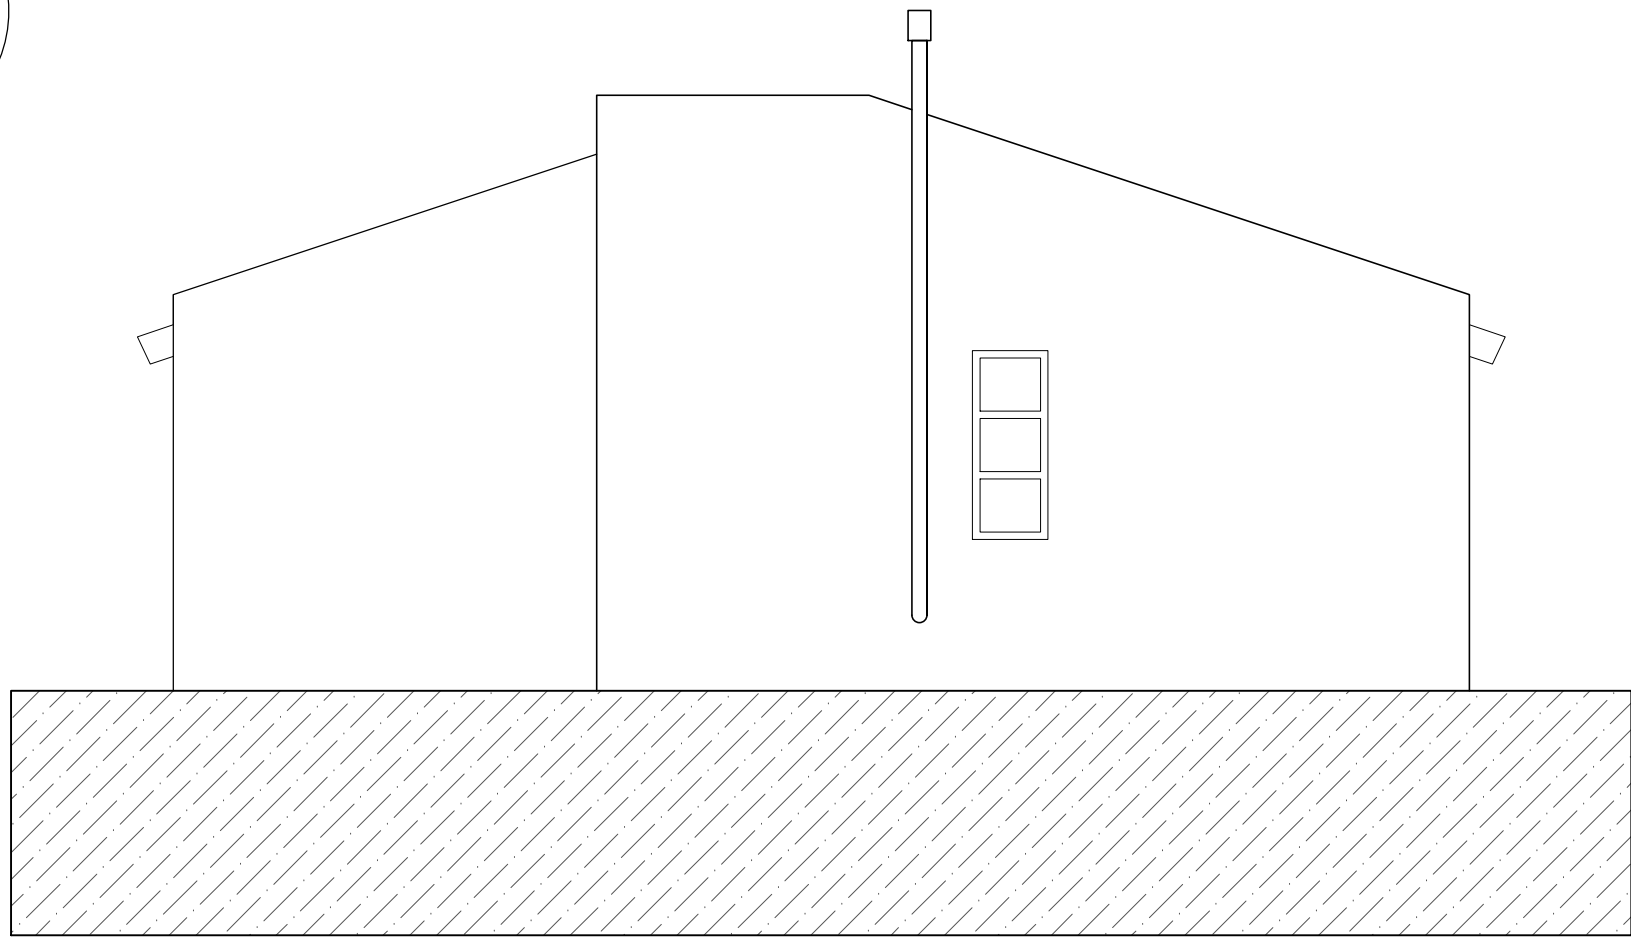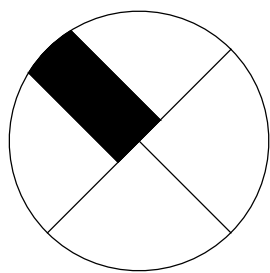


VISTA LATERAL



VISTA FRENTE

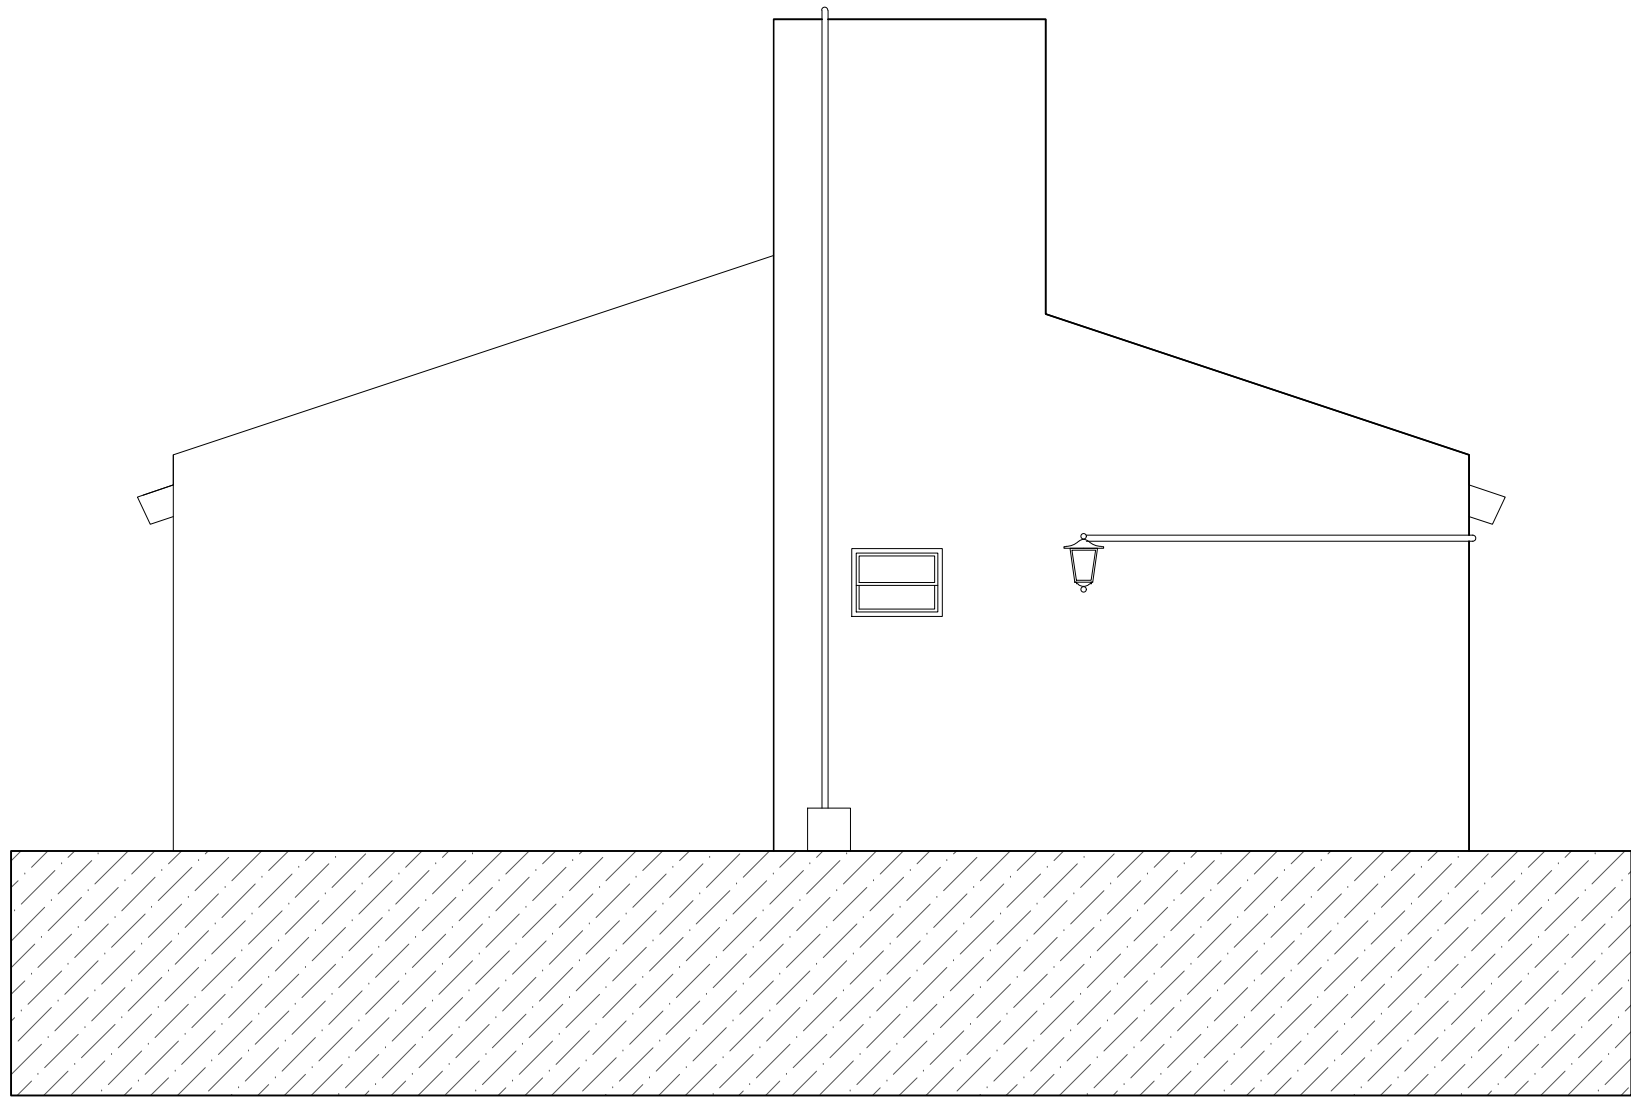

VISTA LATERAL

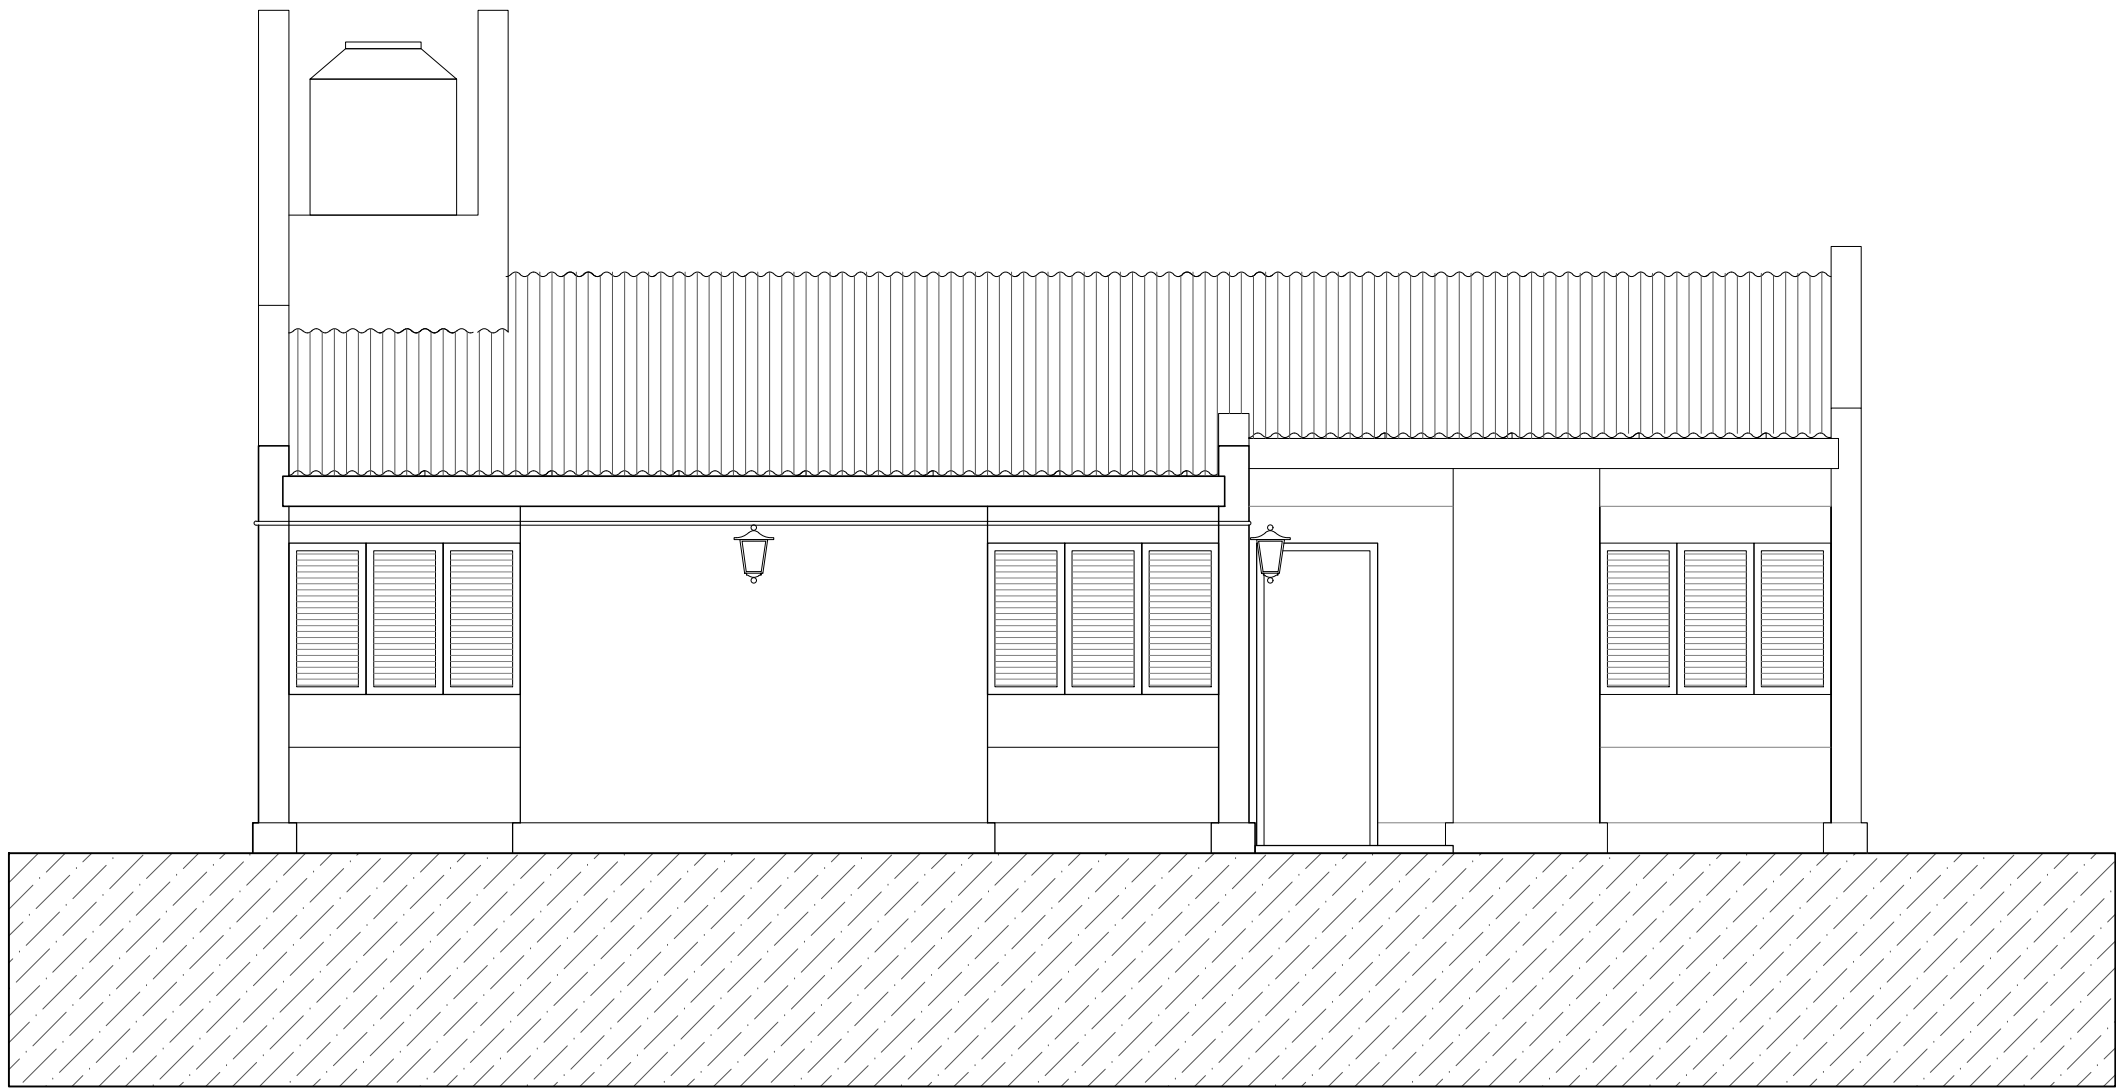

VISTA CONTRAFRENTE

MINISTERIO DE AMBIENTE DE LA PROVINCIA DE BUENOS AIRES		
RESERVA LAGUNA SALADA GRANDE		
PROGRAMA DE FORTALECIMIENTO DE LA POLITICA AMBIENTAL DE LA PROVINCIA DE BUENOS AIRES PROYECTO PNUD ARG/22/008		
PROYECTO PUESTA EN VALOR RESERVA SALADA GRANDE	ESCALA 1:50	
PLANO VIVIENDA A DEMOLER - VISTAS	N° PLANO 06	TOTAL 39
RESPONSABLE ESTUDIOS TECNICOS		
COORDINACIÓN: H.L.	AREA/AREAS NATURALES PROTEGIDAS	
SUPERVISIÓN: A.M.S.	N° EXPEDIENTE	
FORMULACIÓN: J.P.CH	N° GDEBA	

