




Ubicación dentro del partido

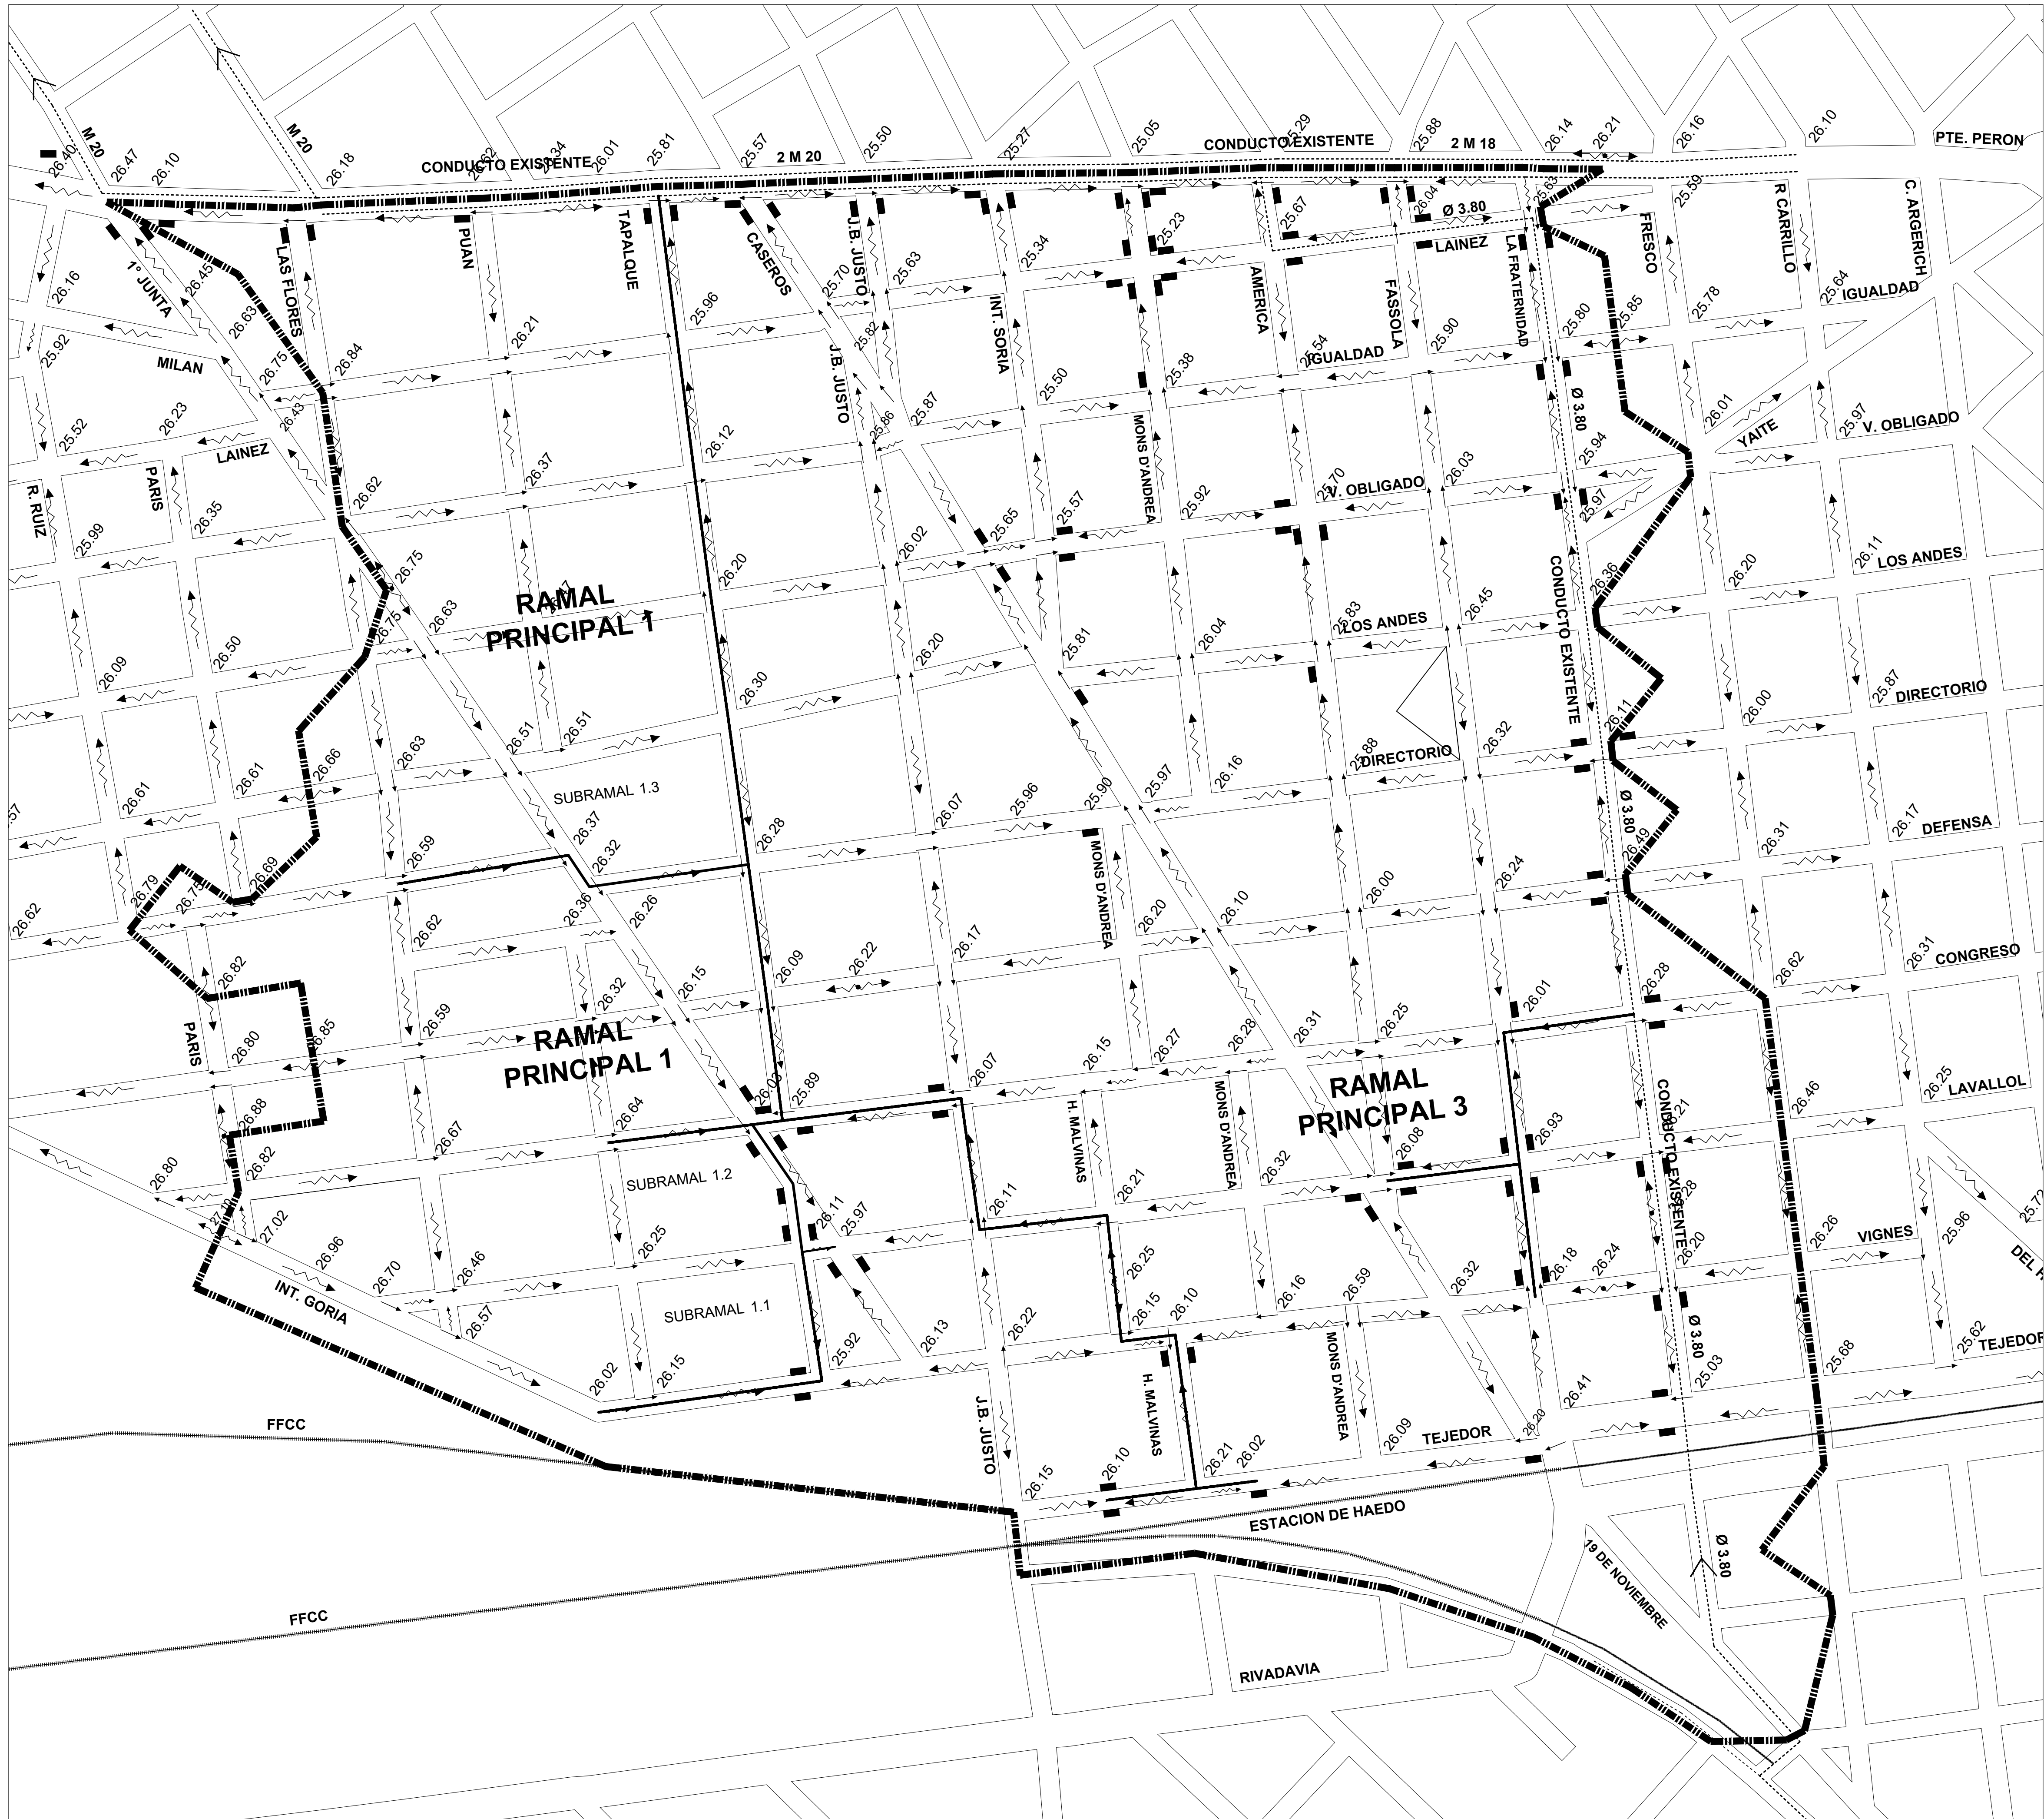

CONDUCTO PROYECTADO

CONDUCTO EXISTENTE

28.05 COTA IGN

SENTIDO ESCURRIMIENTO

PAVIMENTO HPS*

CONDUCTO PROYECTADO

CONDUCTO EXISTENTE

1.1 NOMBRE TRAMO

Ø 0.80 DIMENSION CONDUCTO

NÚMERO DE SUBCUCENCA

SUMIDERO EXISTENTE

LÍMITES SUBCUCENCAS

LÍMITES CUENCAS RAMAL

MINISTERIO DE INFRAESTRUCTURA Y SERVICIOS PÚBLICOS

GOBIERNO DE LA PROVINCIA DE BUENOS AIRES

DIRECCIÓN PROVINCIAL DE HIDRÁULICA

Obra: DESAGÜES PLUVIALES CUENCA HAEDO NORTE

Partido: Morón

Localidad: Haedo

Areas de influencia Ramal I y Ramal III

Plano H-01

Director Provincial:
Ing Flavio Seiano

Director Técnico:
Ing. Mauricio Pereyra

Jefe Depto. Proyectos:
Leandro Fabián Mugetti

Proyectista Hidráulico:
MUNICIPALIDAD DE MORÓN

Estado:

Topografía:

Escala:
1:5.000

Dibujo:

Fecha:
Abril 2021

Archivo:
101-2021-DPCHaedoN-PR-H-PL01a03-Cuenca y Obra.dwg

