


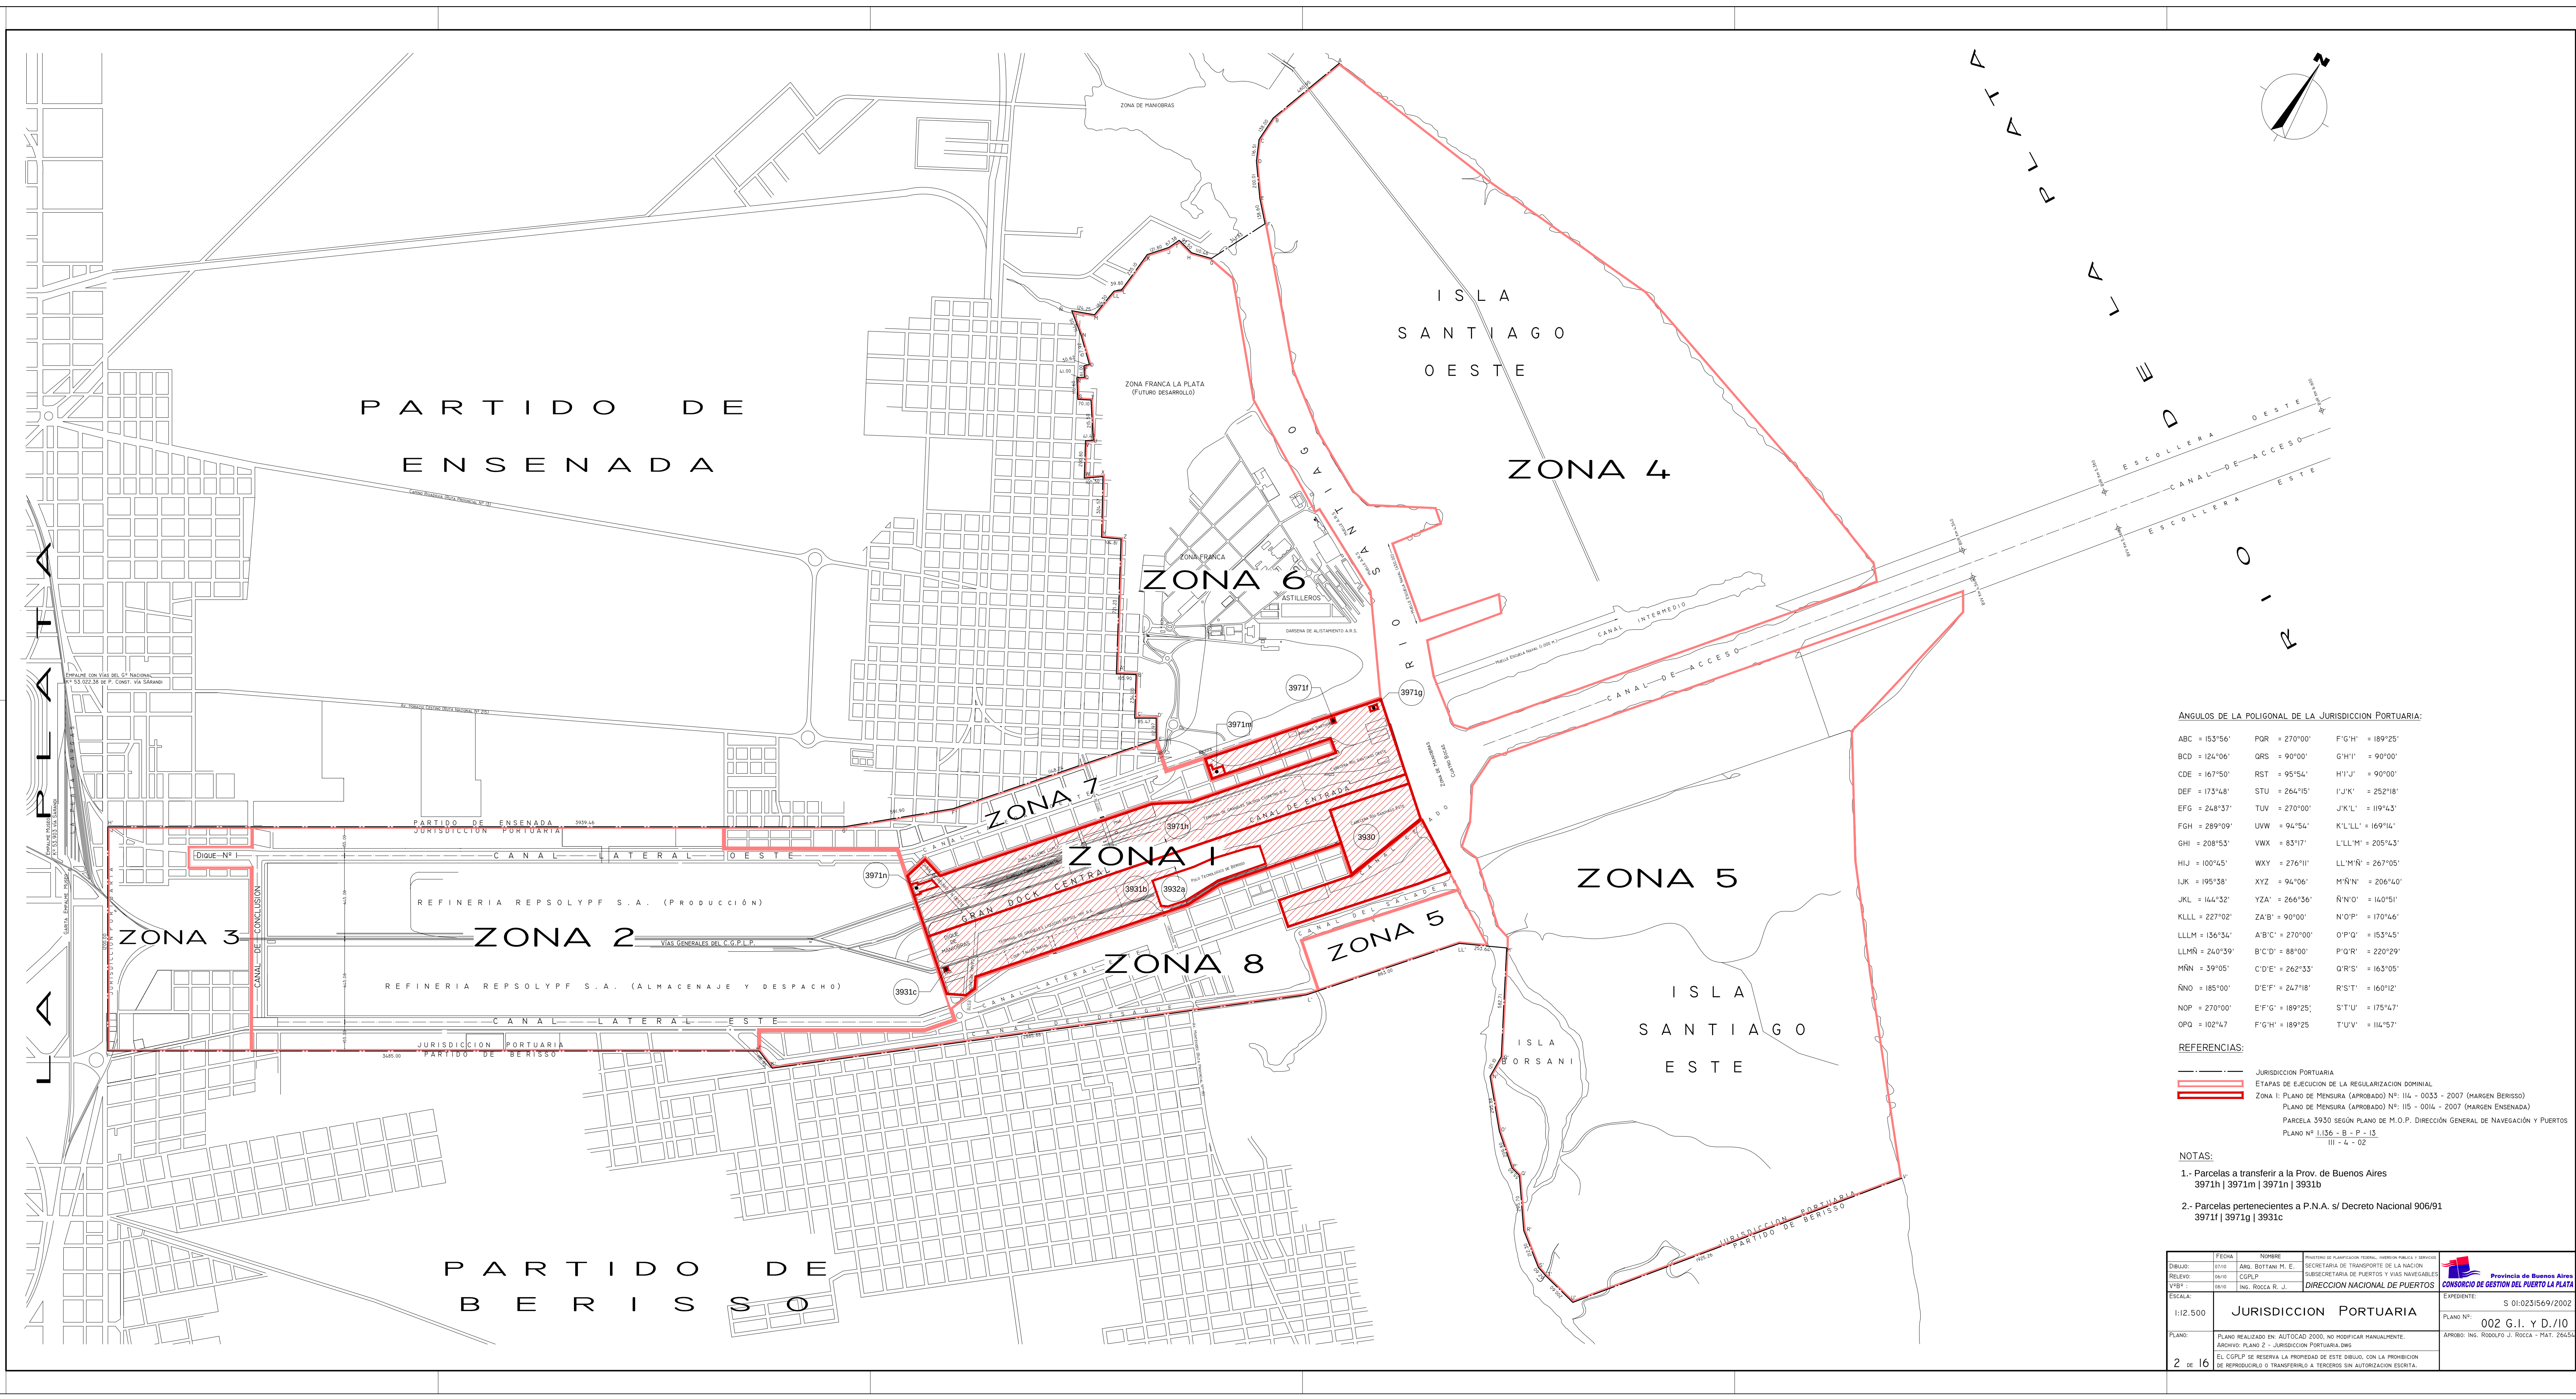

ÁNGULOS DE LA POLIGONAL DE LA JURISDICCION PORTUARIA:

ABC = 153°56'	PQR = 270°00'	F'G'H' = 189°25'
BCD = 124°06'	QRS = 90°00'	G'H'I' = 90°00'
CDE = 167°50'	RST = 95°54'	H'I'J' = 90°00'
DEF = 173°48'	STU = 264°15'	I'J'K' = 252°18'
EFG = 248°37'	TUV = 270°00'	J'K'L' = 119°43'
FGH = 289°09'	UVW = 94°54'	K'L'LL' = 169°14'
GHI = 208°53'	VWX = 83°17'	L'LL'M' = 205°43'
HIJ = 100°45'	WXY = 276°11'	LL'M'N' = 267°05'
IJK = 195°38'	XYZ = 94°06'	M'N'N' = 206°40'
JKL = 144°32'	YZA' = 266°36'	N'N'O' = 140°51'
KLL = 227°02'	ZA'B' = 90°00'	N'O'P' = 170°46'
LLM = 136°34'	A'B'C' = 270°00'	O'P'Q' = 153°45'
LLM'N' = 240°39'	B'C'D' = 88°00'	P'Q'R' = 220°29'
M'N'N' = 39°05'	C'D'E' = 262°33'	Q'R'S' = 163°05'
N'N'O' = 185°00'	D'E'F' = 247°18'	R'S'T' = 160°12'
NOP = 270°00'	E'F'G' = 189°25'	S'T'U' = 175°47'
OPQ = 102°47'	F'G'H' = 189°25'	T'U'V' = 114°57'


REFERENCIAS:

- JURISDICCION PORTUARIA
- ETAPAS DE EJECUCION DE LA REGULARIZACION DOMINIAL
- ZONA I: PLANO DE MENSURA (APROBADO) N°: 114 - 0033 - 2007 (MARGEN BERISSO)
- PLANO DE MENSURA (APROBADO) N°: 115 - 0014 - 2007 (MARGEN ENSENADA)
- PARCELA 3930 SEGUN PLANO DE M.O.P. DIRECCION GENERAL DE NAVEGACION Y PUERTOS
- PLANO N° 1.136 - B - P - 13
- III - 4 - 02

NOTAS:

- Parcelas a transferir a la Prov. de Buenos Aires
3971h | 3971m | 3971n | 3931b
- Parcelas pertenecientes a P.N.A. s/ Decreto Nacional 906/91
3971f | 3971g | 3931c

DIBUJO:	FECHA:	NOMBRE:	PROYECTO DE PLANEACION PORTUARIA, INTERIOR PARCELA Y BARRIO
RELEVADO:	07/01	ARG. BRITANNI M. E.	SECRETARIA DE TRANSPORTES DE LA NACION
VIRB:	08/01	ING. ROCCA R. J.	SUBSECRETARIA DE PUERTOS Y VIAS NAVEGABLES
ESCALA:	1:12.500	JURISDICCION PORTUARIA	EXPEDIENTE: S 01:0231569/2002
PLANO:	2 DE 16	PLANO REALIZADO EN: AUTOCAD 2000, NO MODIFICAR MANUALMENTE.	PLANO N°: 002 G.I. Y D.110
		ARCHIVO: PLANO 2 - JURISDICCION PORTUARIA.DWG	APROBADO: ING. RODOLFO J. ROCCA - MAT. 26454
		El CGPLP se reserva la propiedad de este dibujo, con la prohibición de reproducirlo o transferirlo a terceros sin autorización escrita.	

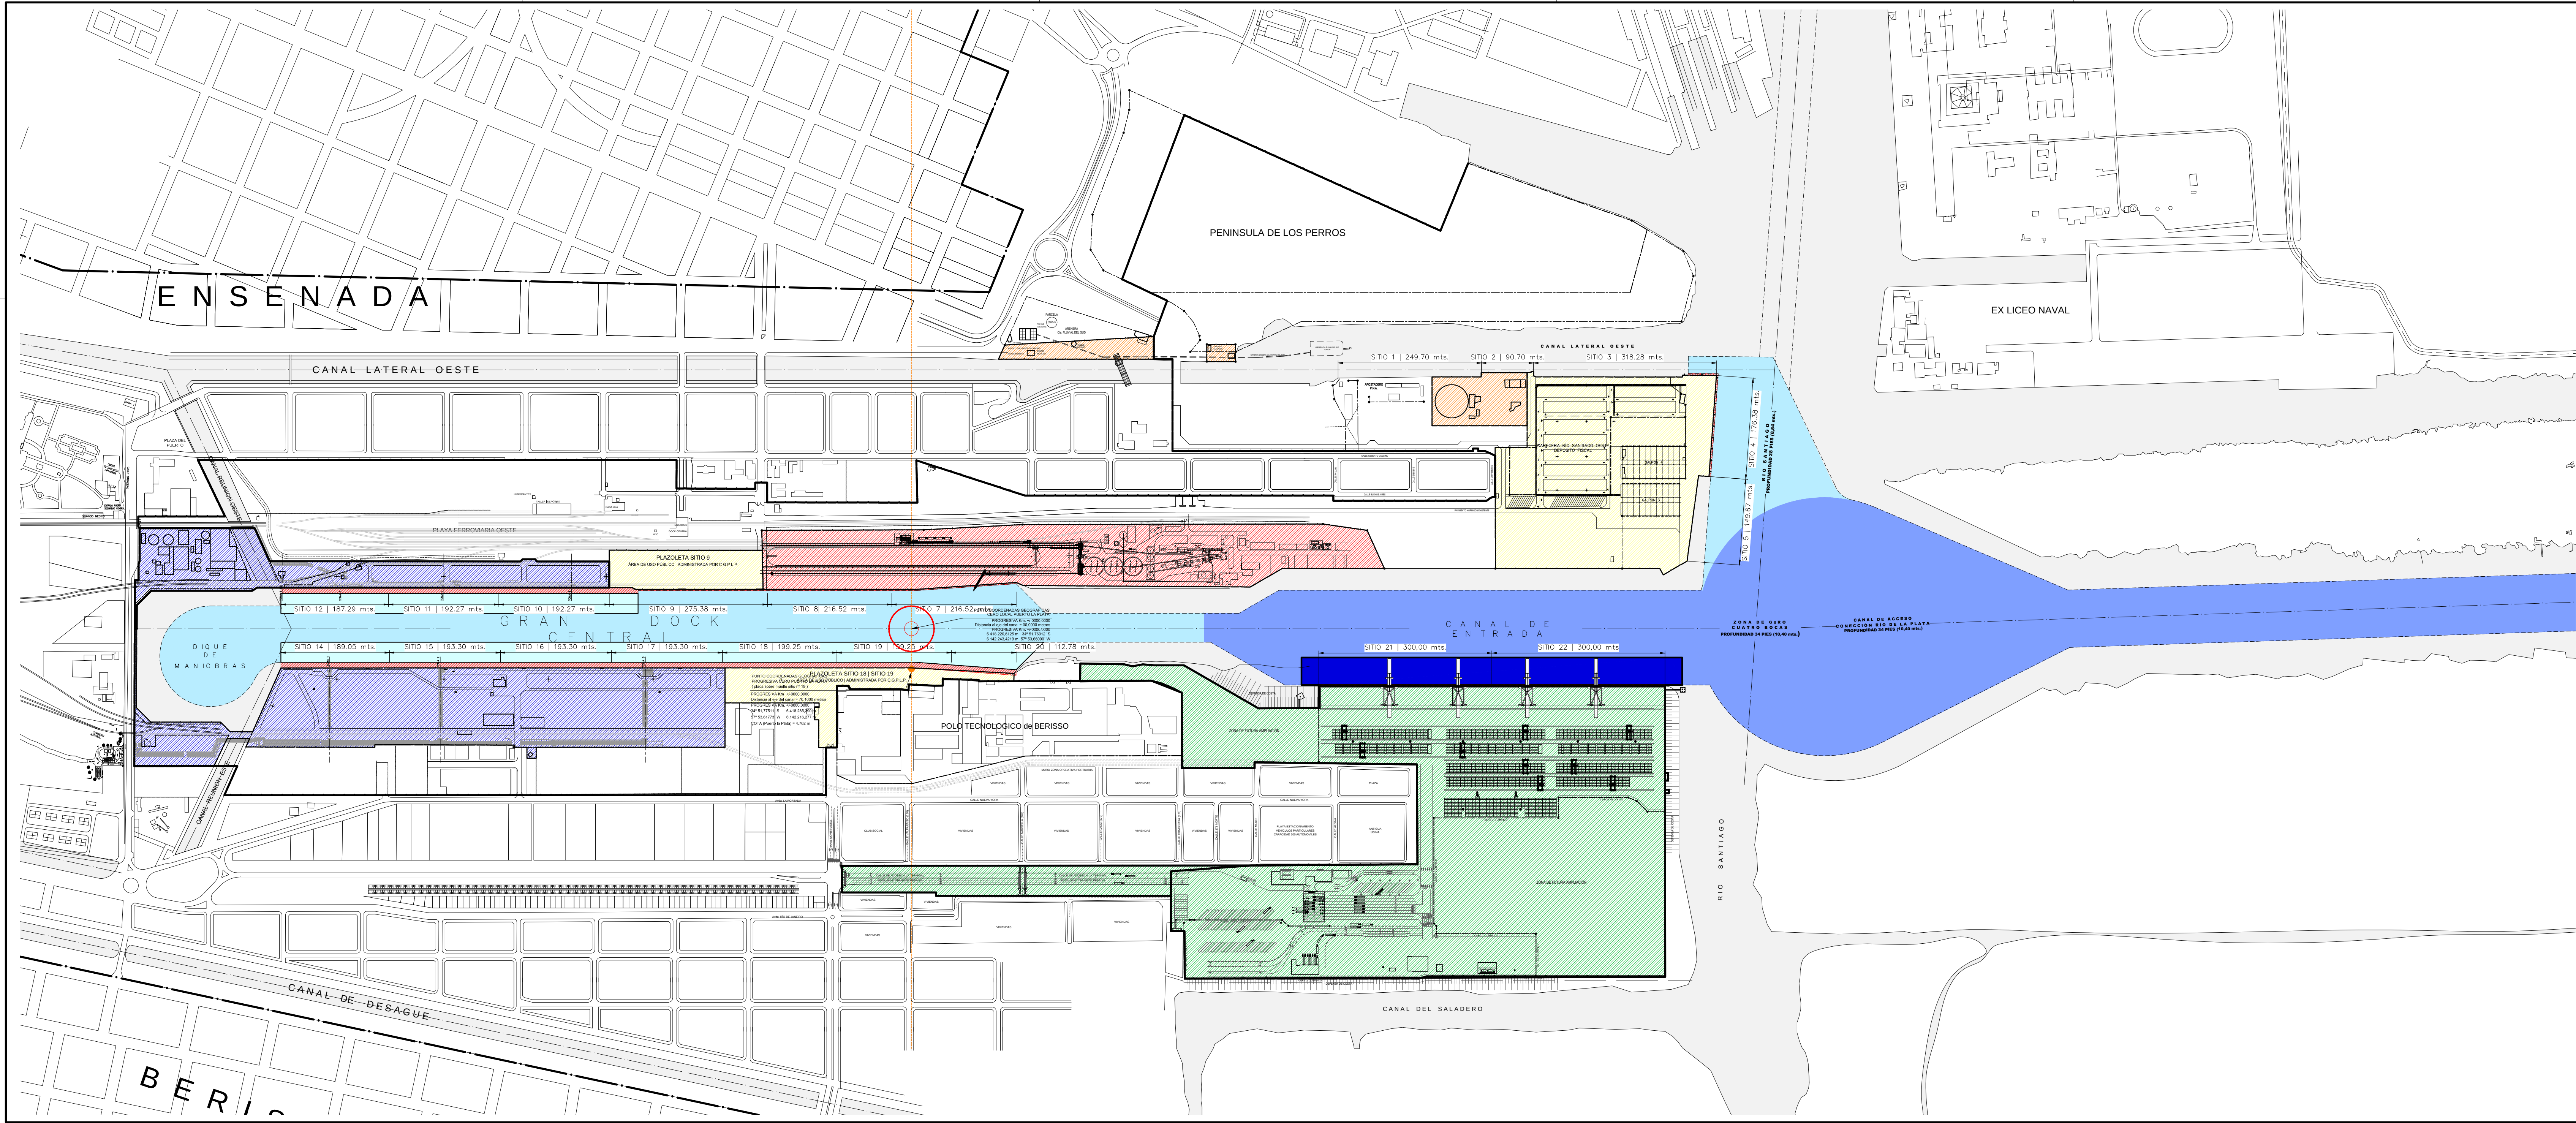

REFERENCIAS:		
Terminales Privadas Operativas		
	Terminal de Graneles Líquidos, YPF S.A. - Sup. Total	Sup. 177.204,45 m²
	Terminal de Graneles Sólidos, Copetro S.C. - Sup. Total	Sup. 107.771,51 m²
	Arenera Sarthou S.A. - Sup. Total	Sup. 14.739,20 m²
	Cia. Fluvial del Sud S.A. - Sup. Total	Sup. 16.532,00 m²
	Terminal Tecplata S.A. - Sup. Total	Sup. 275.728,00 m²
Áreas de Uso Público Administradas por el C.G.P.L.P.		
	Áreas de Uso Público Muelle Sitio 9 - Sup. Total	Sup. 17.965,00 m²
	Áreas de Uso Público Muelle Sitios 18, 19 y 20 - Sup. Total	Sup. 22.665,00 m²
	Áreas de Uso Público Cabecera Río Santiago Oeste - Sup. Total	Sup. 114.000,00 m²
Zona 1: Plano de Mensura (aprobado) Nº: 114 - 0033 - 2007 (margen Berisso) Plano de Mensura (aprobado) Nº: 115 - 0014 - 2007 (margen Ensenada) Parcela 3930 según plano de M.O.P. Dirección General de Navegación y Puertos Plano nº 1.136 - B - P - 13 III - 4 - 02		



PUERTO LA PLATA

Gobierno Gagnio S/N, E/ Italia y Orta de Rosas, Ensenada (1925), Berisso (1925), Argentina
S/N, 1925, 1925, 1925, 1925
www.puerto-la-plata.gov.ar
Consejo de Gestión Puerto La Plata


Obra:

PUERTO LA PLATA

Plano:	ÁREA OPERATIVA	Situación y Emplazamiento:	JURISDICCION PUERTO LA PLATA
Dibujó:	Arq. Mariano Bottani	Revisión:	0
Proyectó:	Arq. Mariano Bottani	Fecha:	ABRIL 2019
Revisó:	Ing. Rodolfo Rocca	Escala:	1:5000

PLP-EP 02

PLANTA GENERAL DE PROYECTO

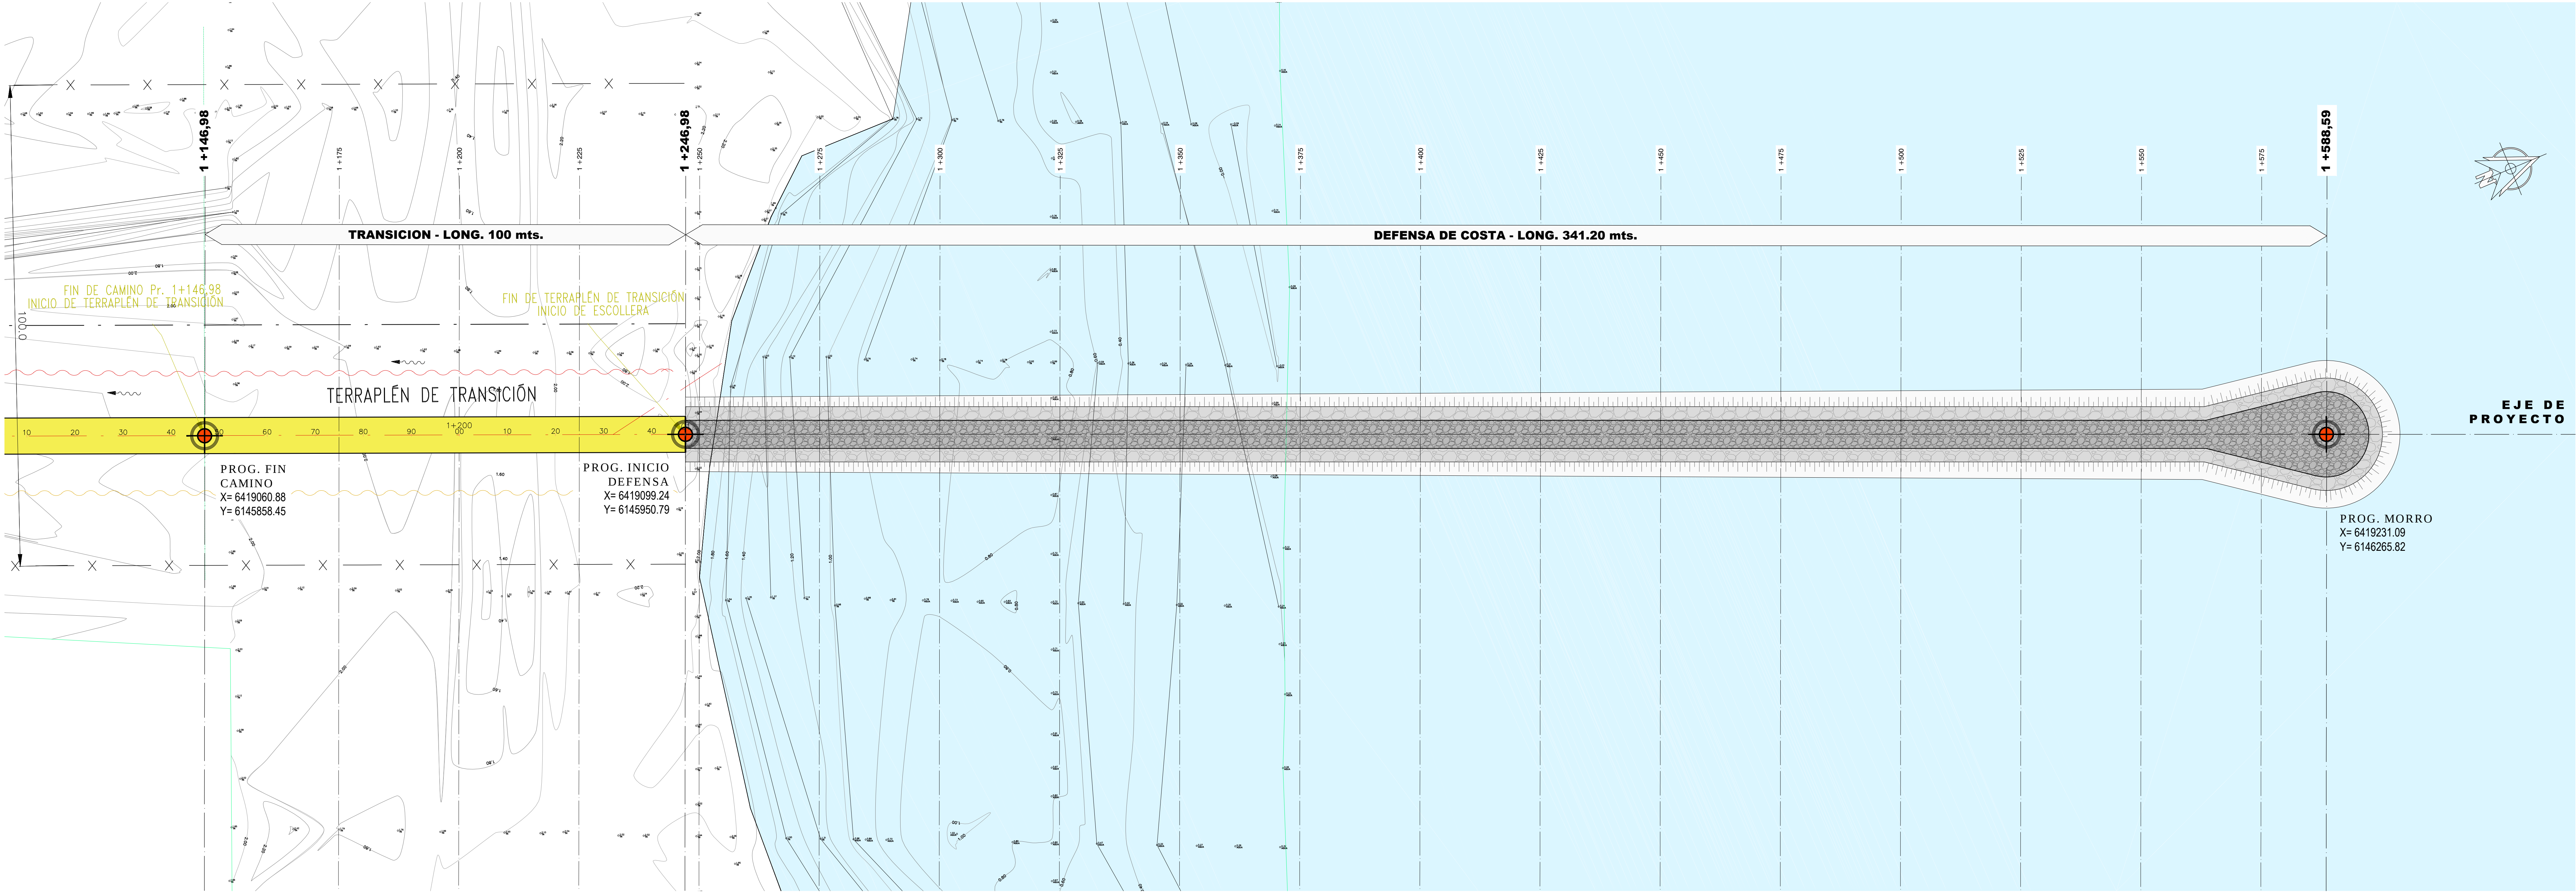

NOTAS

- EL CONSTRUCTOR DEBERA VERIFICAR TODAS LAS MEDIDAS Y COTAS EN OBRA, COMO SU CORRECTA ADAPTACION AL PROYECTO.
- LOS NIVELES INDICADOS CORRESPONDEN AL NIVEL +/- 0.00 DEL PUERTO LA PLATA.
- LA INSPECCION DE OBRA DEBERA SER INFORMADA ACERCA DE LOS CAMBIOS QUE SE CONSIDERE OPORTUNO REALIZAR AL PROYECTO
- EN NINGUN CASO SE TOMARAN MEDIDAS QUE SURJAN DE LA MEDICION A ESCALA DEL PLANO.

TABLA DE COORDENADAS

COORDENADAS PUNTOS FIJOS DE REFERENCIA

WGS 84

	ESTE	NORTE
PNA MONTE SANTIAGO	6419456.21	6145441.95
CERO PLP MUELLE SITIO 19	6418285.29	6142216.27

COORDENADAS PUNTOS DE REFERENCIA EN OBRA

WGS 84

	ESTE	NORTE
INICIO DE OBRA	6418675.51	6144795.79
FIN DE CAMINO	6419060.88	6145858.45
INICIO DEFENSA DE COSTA	6419099.24	6145950.79
MORRO DEFENSA DE COSTA	6419231.09	6146265.82




Obra:

PROTECCION COSTERA NOROESTE DEL CANAL DE ACCESO DEL PUERTO LA PLATA

Plano:	DEFENSA DE COSTA PLANTA	Situación y Emplazamiento:	CANAL DE ACCESO PUERTO LA PLATA
Dibujó:	Arq. Mariano Bottani	Revisión:	0
Proyectó:	Ing. Anabel Mariño	Fecha:	12/02/2021
Revisó:	Ing. Rodolfo Rocca	Escala:	1:500

MCA-PC
06

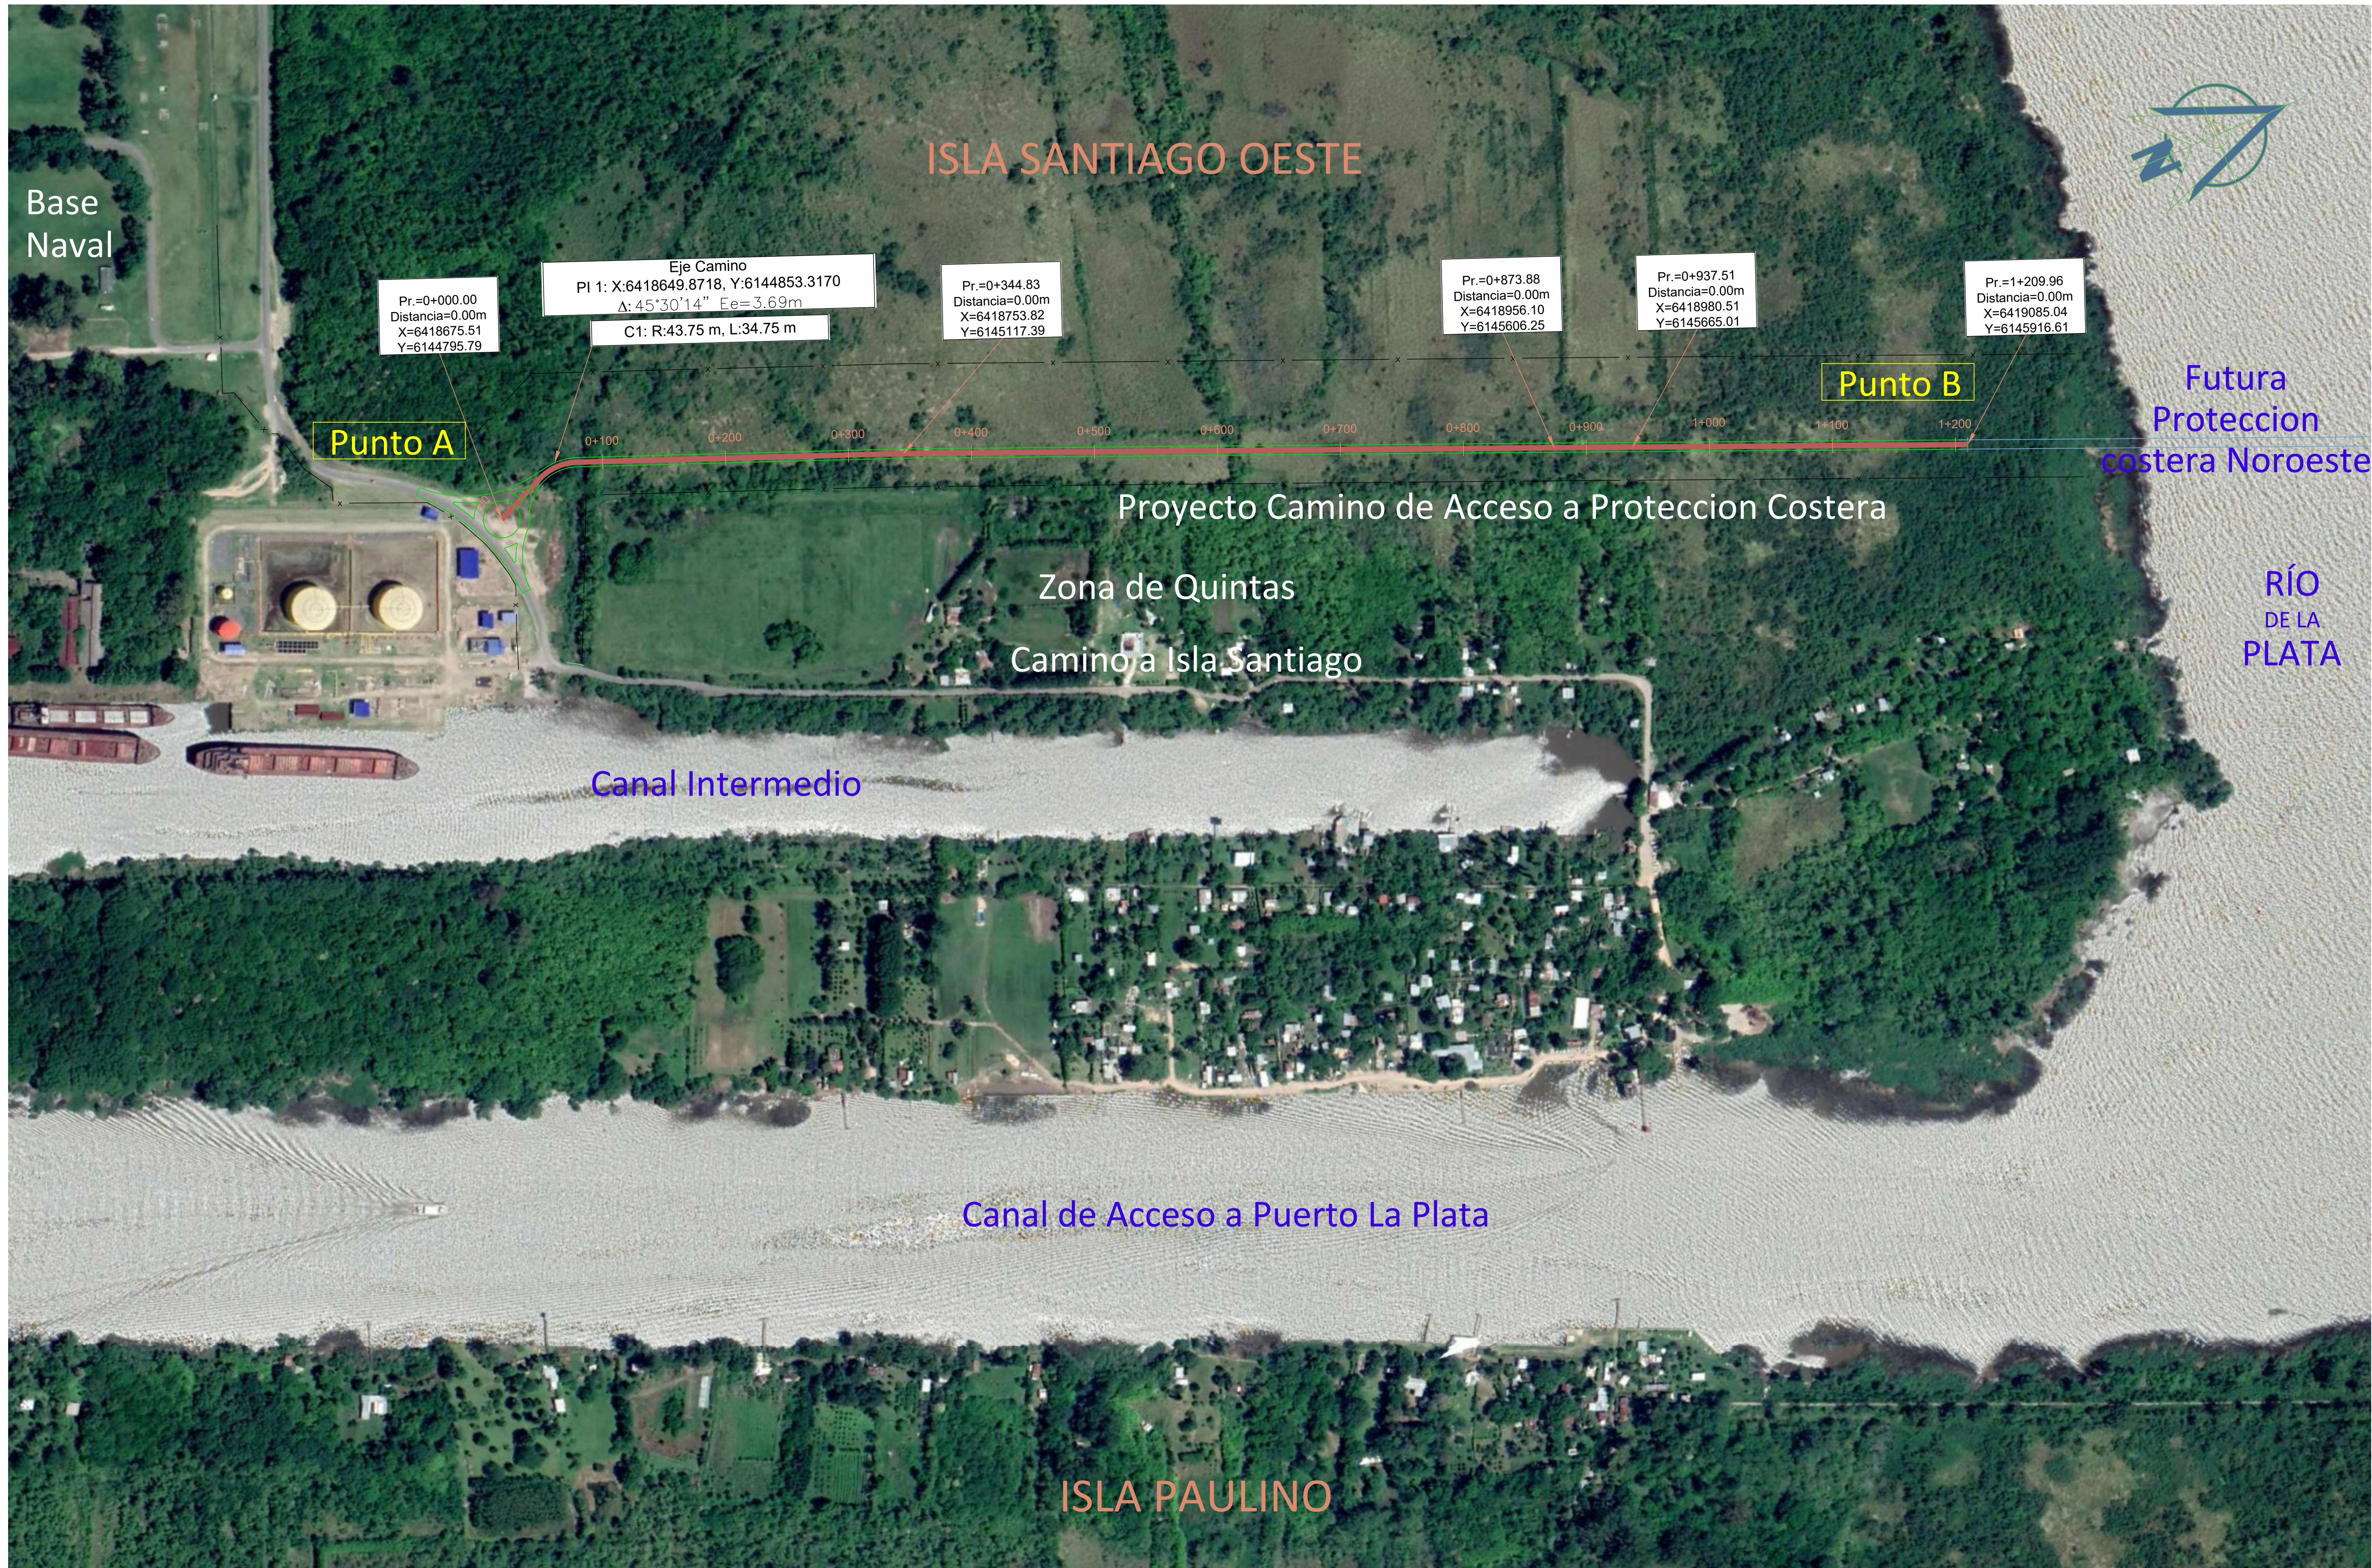

Escala Impresión: 1 : 1
Punta Dibujo: Puntas-2000. CBT