



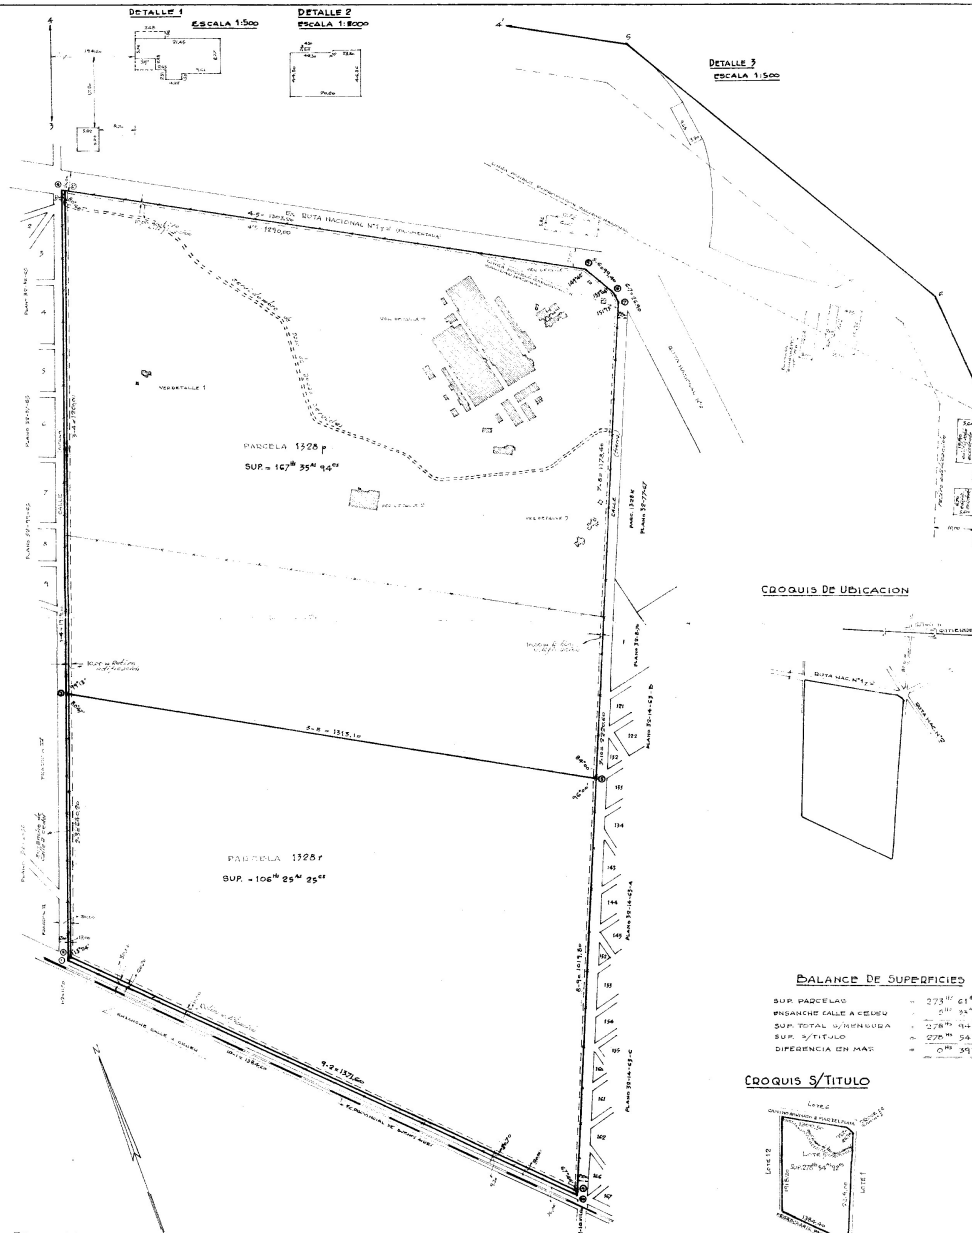


CROQUIS DE UBICACION

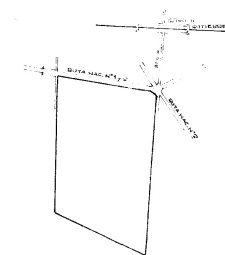

BALANCE DE SUPERFICIES

SUP. PARCELA	=	278.00	61.00
RESERVA CALLE A RESERVA	=	278.00	61.00
SUP. TOTAL (RESERVA)	=	278.00	61.00
SUP. S/TITULO	=	278.00	61.00
DIFERENCIA EN MAS	=	0.00	39.00

CROQUIS S/TITULO

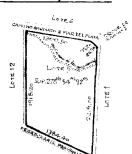

ORDENAMIENTO TERRITORIAL Y USO DEL SUELO

ETAPA DEL PROCESO	APROBADA	POD
DE ORDENAMIENTO	INTERMEDIARIA	VICTORIA A PARTIR DEL
REGLAMENTO	ORDENAMIENTO	DE ORDENAMIENTO

UBICACION	
AREA:	Complementaria
SENA:	Industrial I
DISTRITO:	
USOS PERMITIDOS:	
USOS PROHIBIDOS:	

SERVICIOS ESENCIALES			
AGUA	CLIMAS	PAVIMENTO	RESECA Y
PREVISOR PARA			RESECA Y
LA SERA			RESECA Y
EXISTENTES			RESECA Y

INDICADORES DE INTENSIDAD DE USO Y OCUPACION			
SEÑALIZACION	INT. MAX.	POS. MAX.	SEÑALIZACION
RESECA	RESECA	RESECA	RESECA
RESECA	RESECA	RESECA	RESECA

VISACION ORGANISMO MUNICIPAL	CONVENCION DIRECCION DE ORDENAMIENTO URBANO
DE PLANEAMIENTO	
Nombre: Julio Julio Varela	
Cargo: Director	
Fecha: 3 de Septiembre de 1981	
APROBACION MUNICIPAL	
Nombre: Julio Julio Varela	
Cargo: Jefe Dela Catastro Parcelario	
Fecha: 3 de Septiembre de 1981	

PROVINCIA DE BUENOS AIRES	32 - 81 - 80
Partido: FLORENCIO VARELA	
Lugar: PROX. J. M. GUTIERREZ	
Objeto: MENSURA Y DIVISION	

Propietario: **ALPARGATAS SOCIEDAD ANONIMA INDUSTRIAL Y COMERCIAL**

Inscripcion de Dominio: N° 228/45 y anot. marg. 119419 de fecha 30-IV-76

Bien: **LOTE 5**

NOTAS: (omision del propietario: Olanaria 1935 cap. 1935)

Reinscripcion de la parcela 1528 F. (Olanaria 1935 cap. 1935)

Reinscripcion de la parcela 1528 F. (Olanaria 1935 cap. 1935)

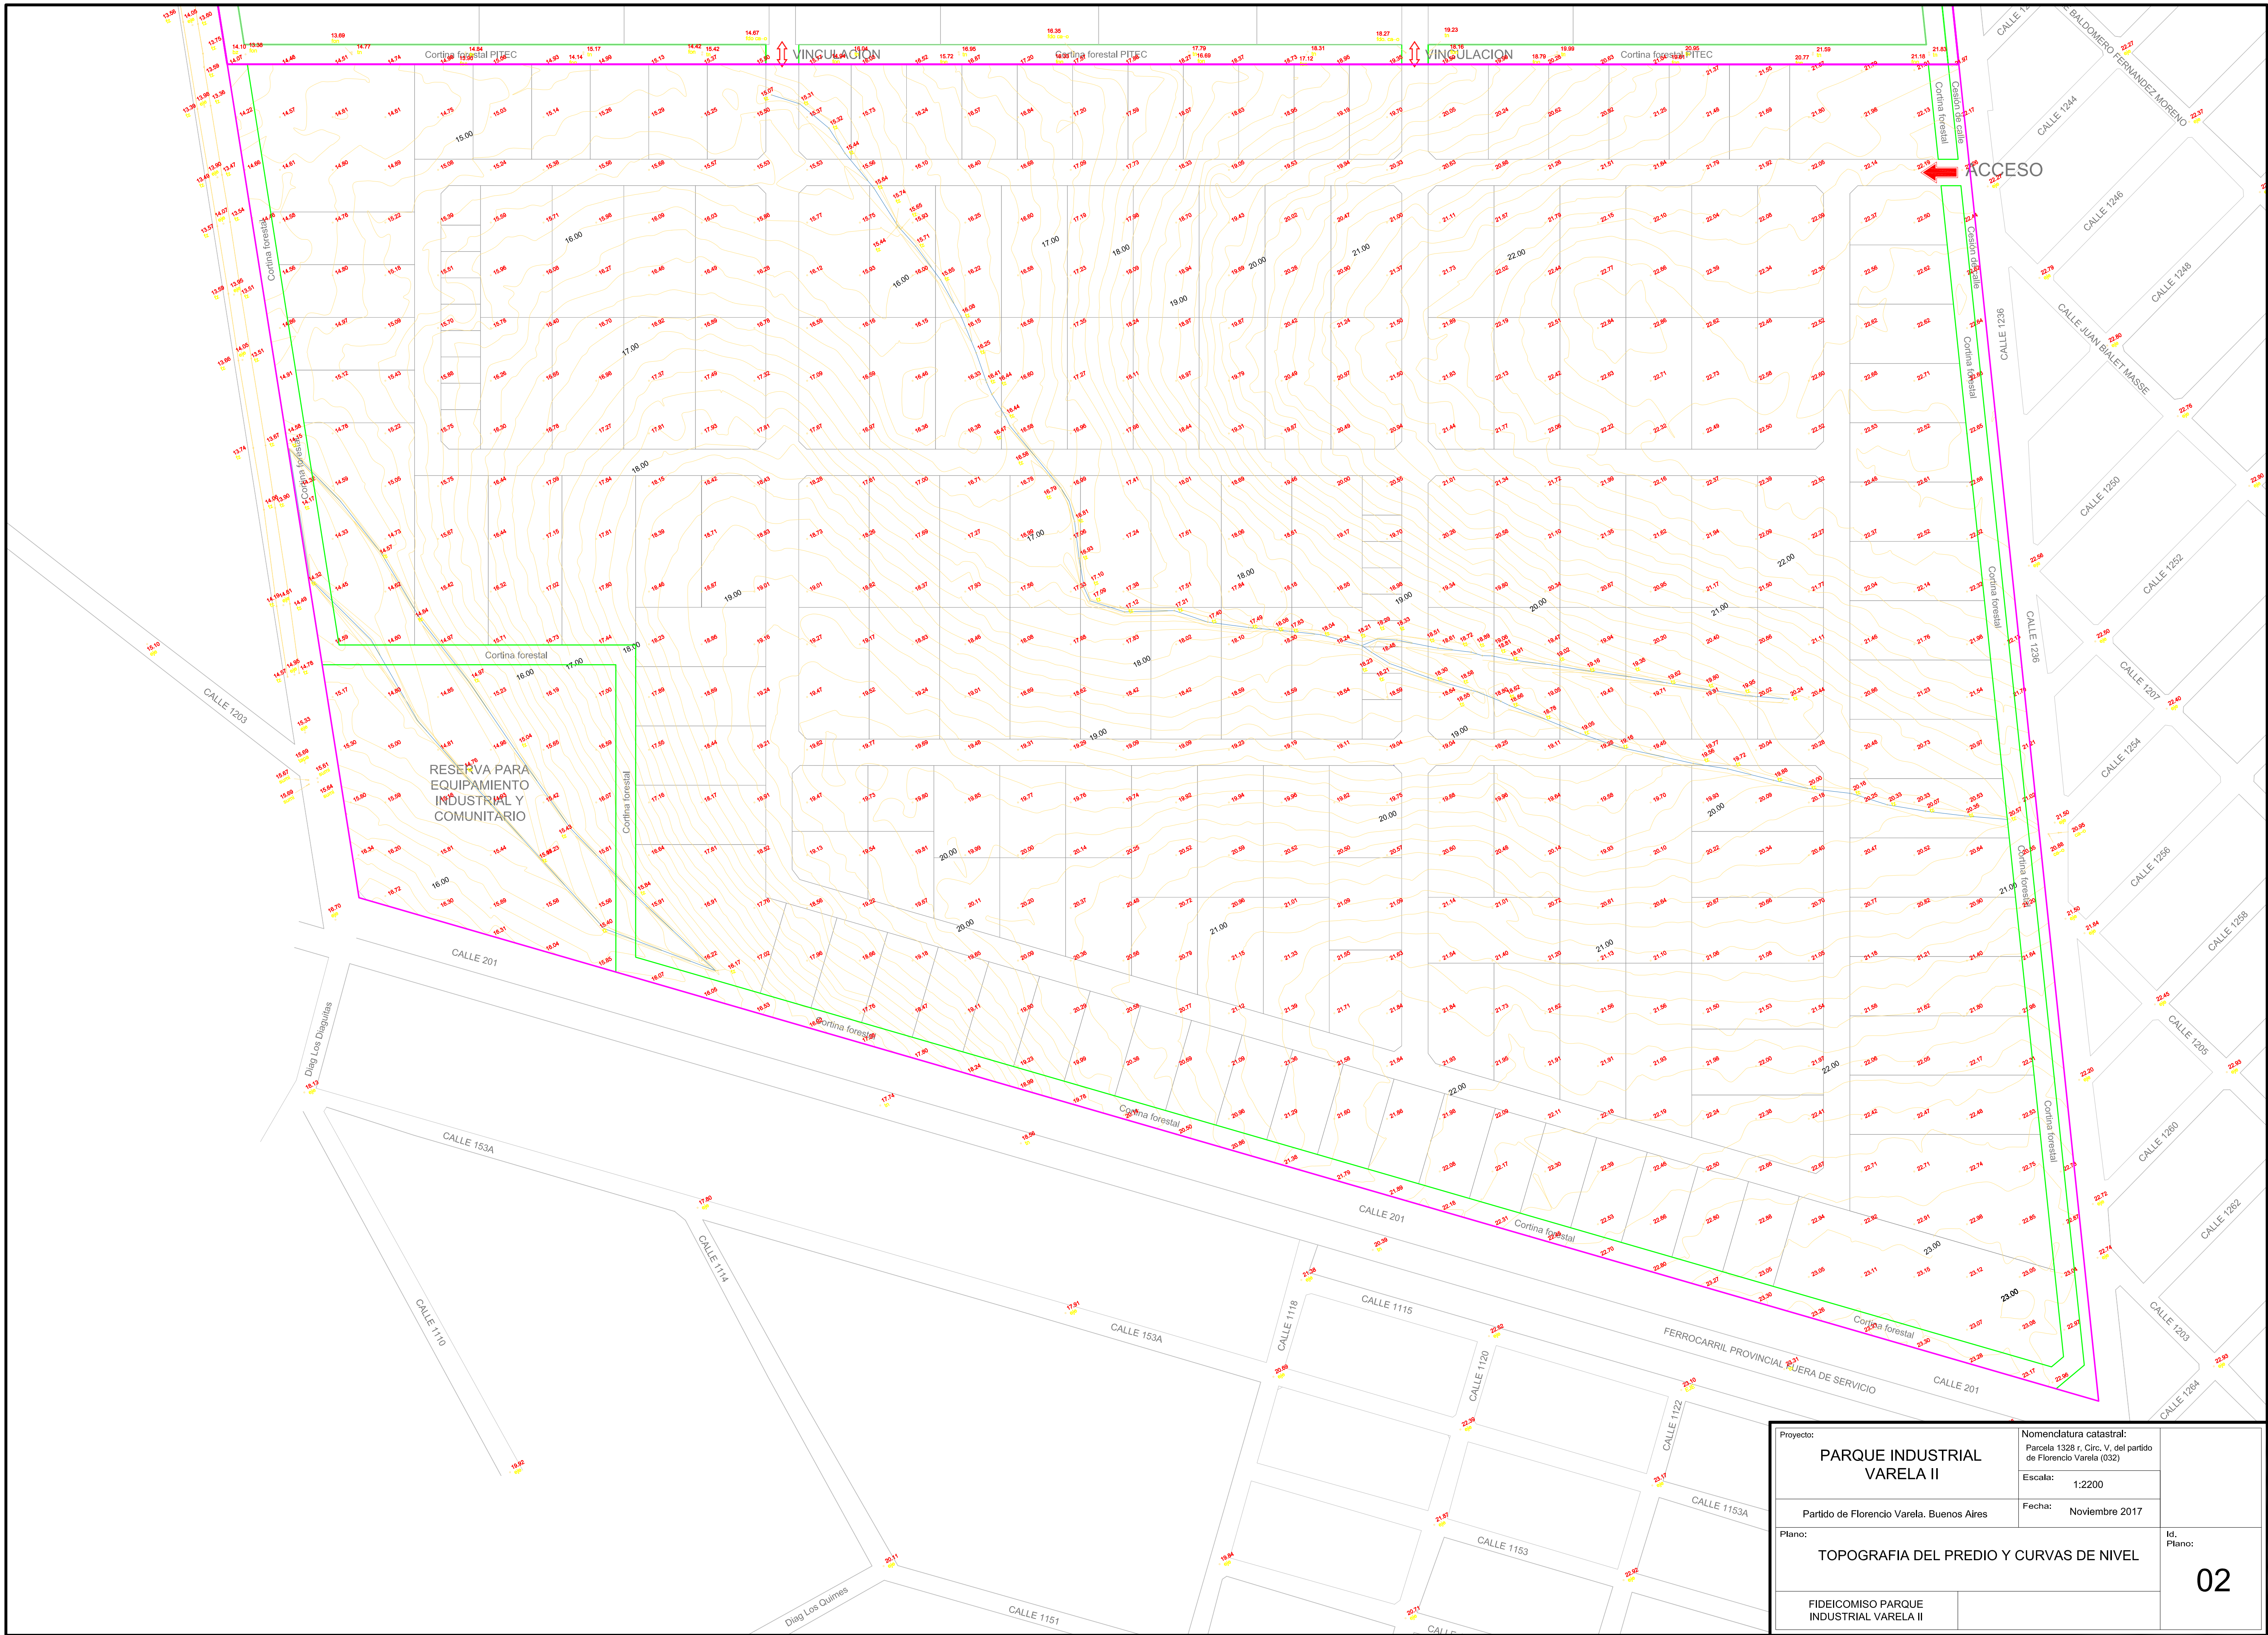


Proyecto: PARQUE INDUSTRIAL VARELA II		Nomenclatura catastral: Parcela 1328 r. Circ. V. del partido de Florencio Varela (032)	
Partido de Florencio Varela. Buenos Aires		Escala:	1:2200
Plano: TOPOGRAFIA DEL PREDIO Y CURVAS DE NIVEL		Fecha:	Noviembre 2017
FIDEICOMISO PARQUE INDUSTRIAL VARELA II		Id. Plano: 02	

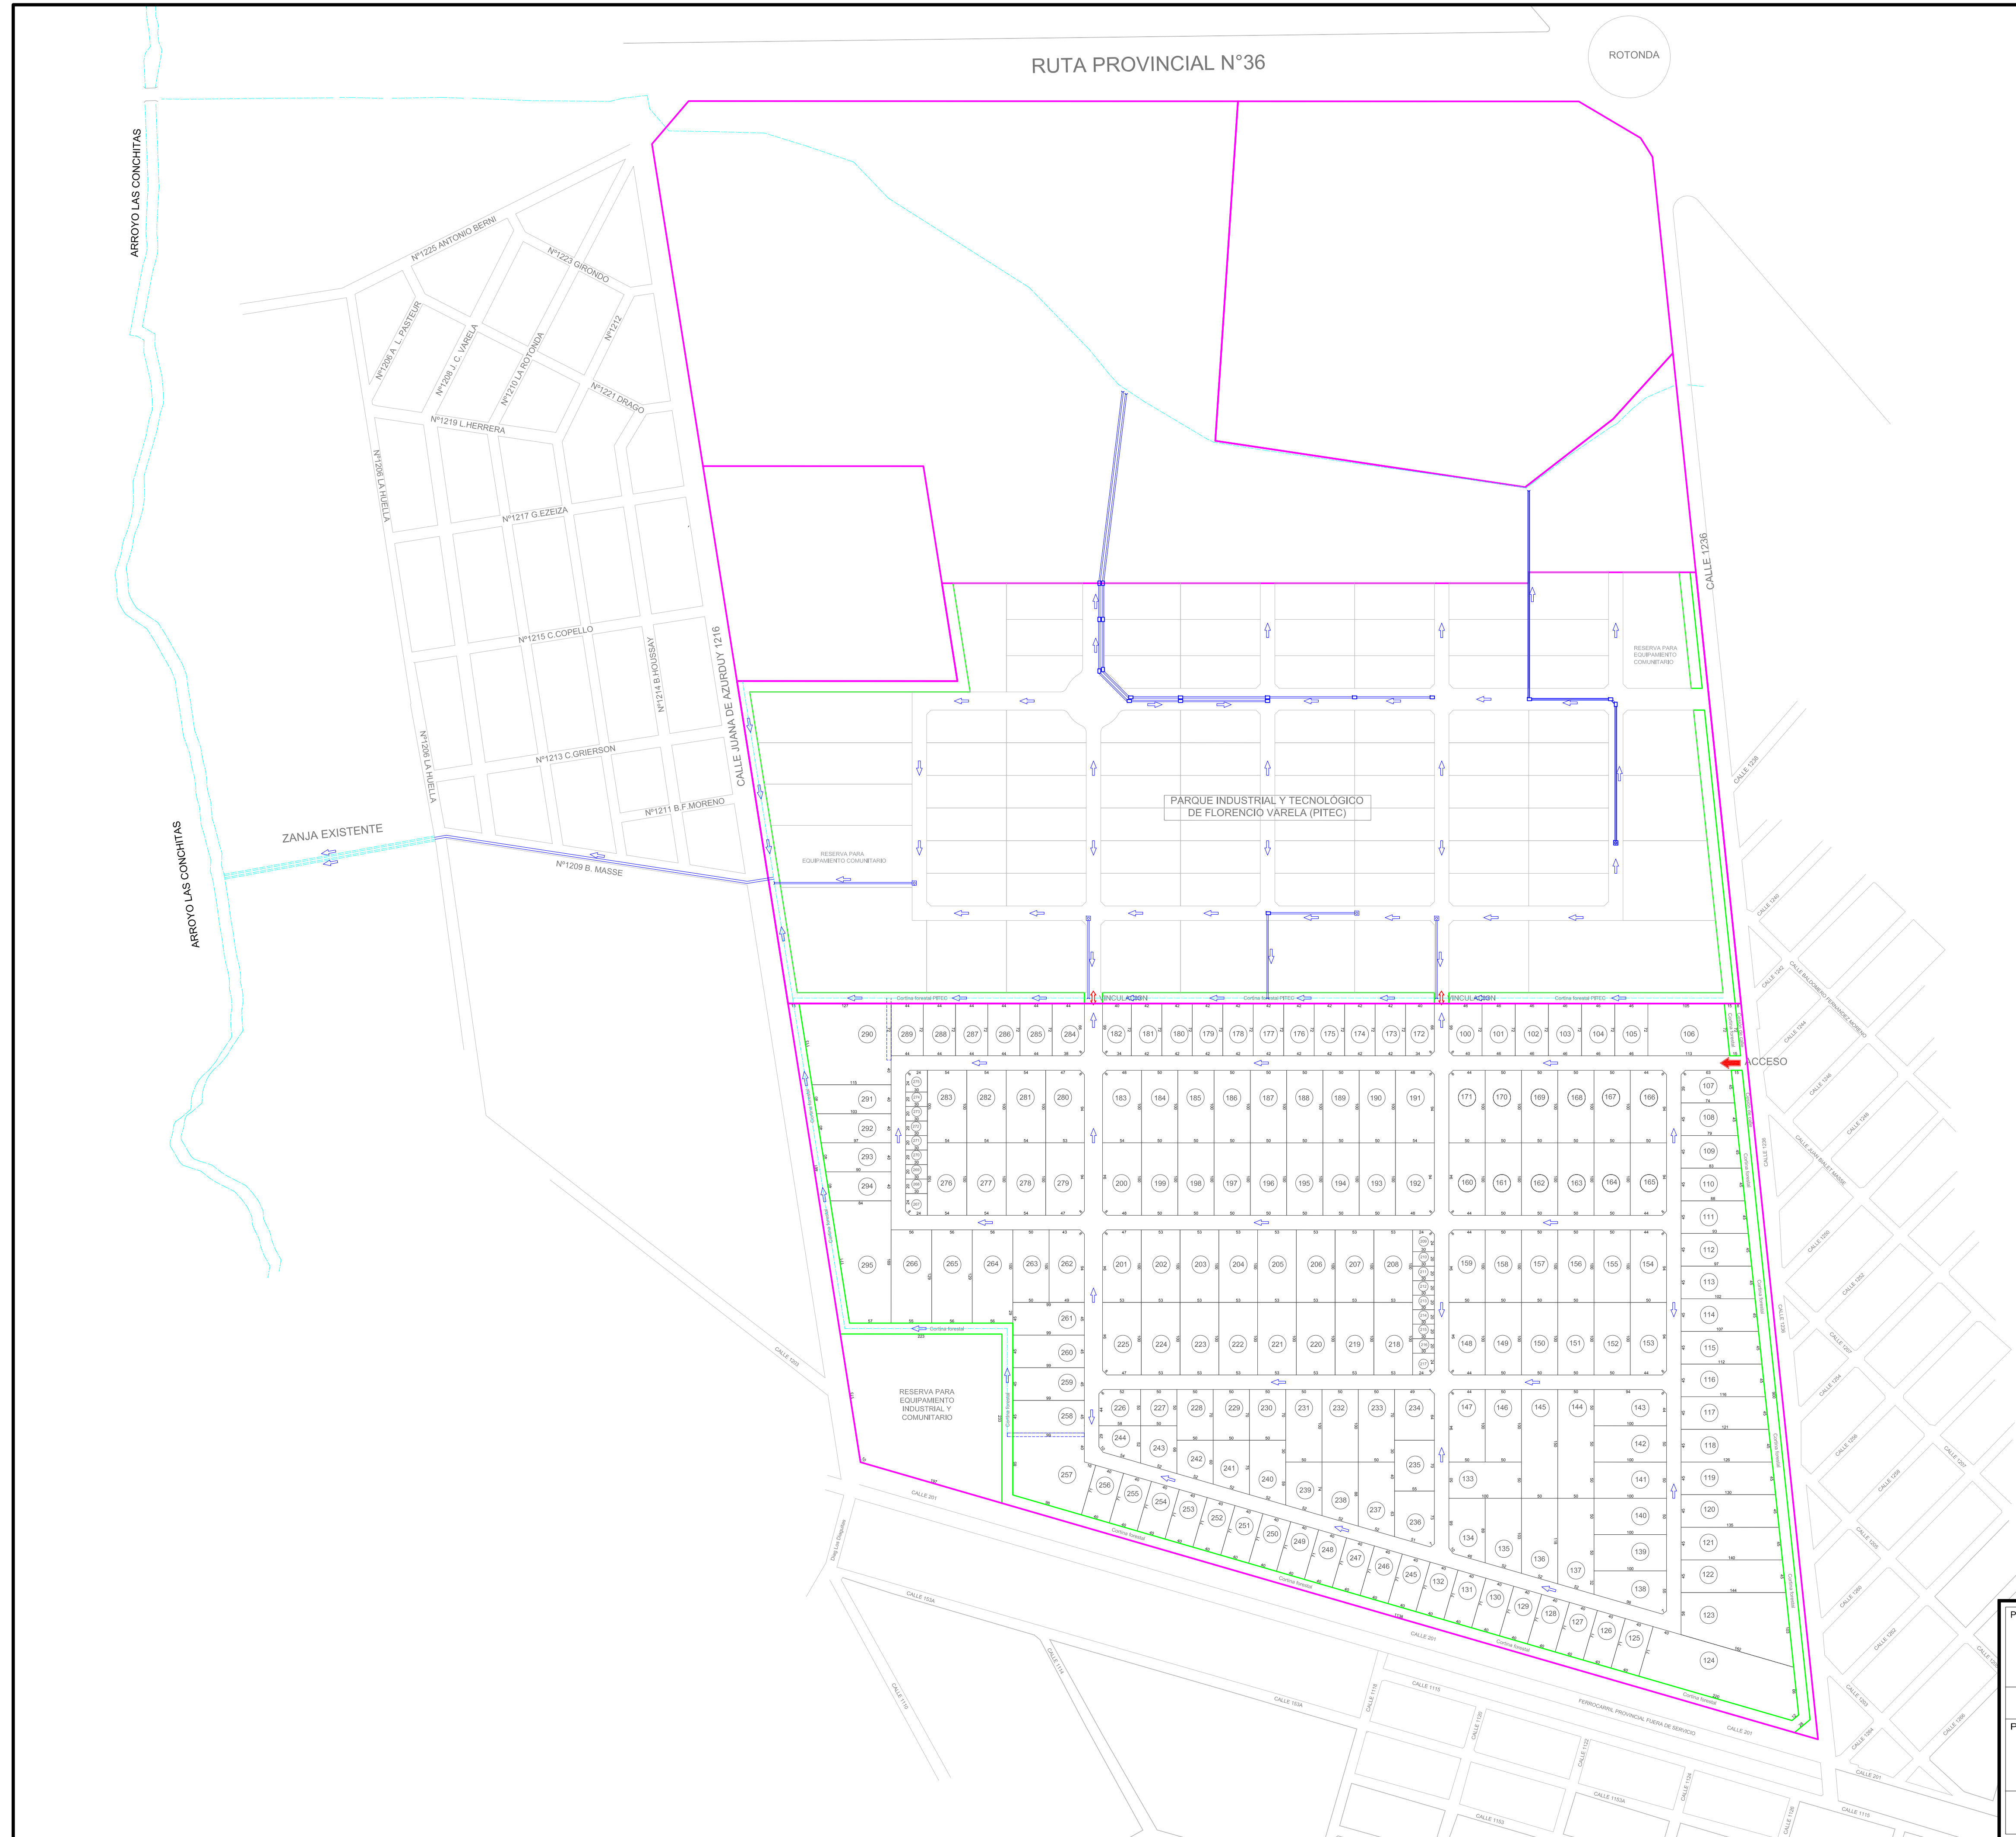

Proyecto:		Nomenclatura catastral:		
PARQUE INDUSTRIAL VARELA II		Parcela 1328 r. Circ. V. del partido de Florencio Varela (032)		
		Escala:	1:4500	
Partido de Florencio Varela. Buenos Aires		Fecha:	Noviembre 2017	
Plano:				Id. Plano: 03
DESAGÜES PLUVIALES				
FIDEICOMISO PARQUE INDUSTRIAL VARELA II				



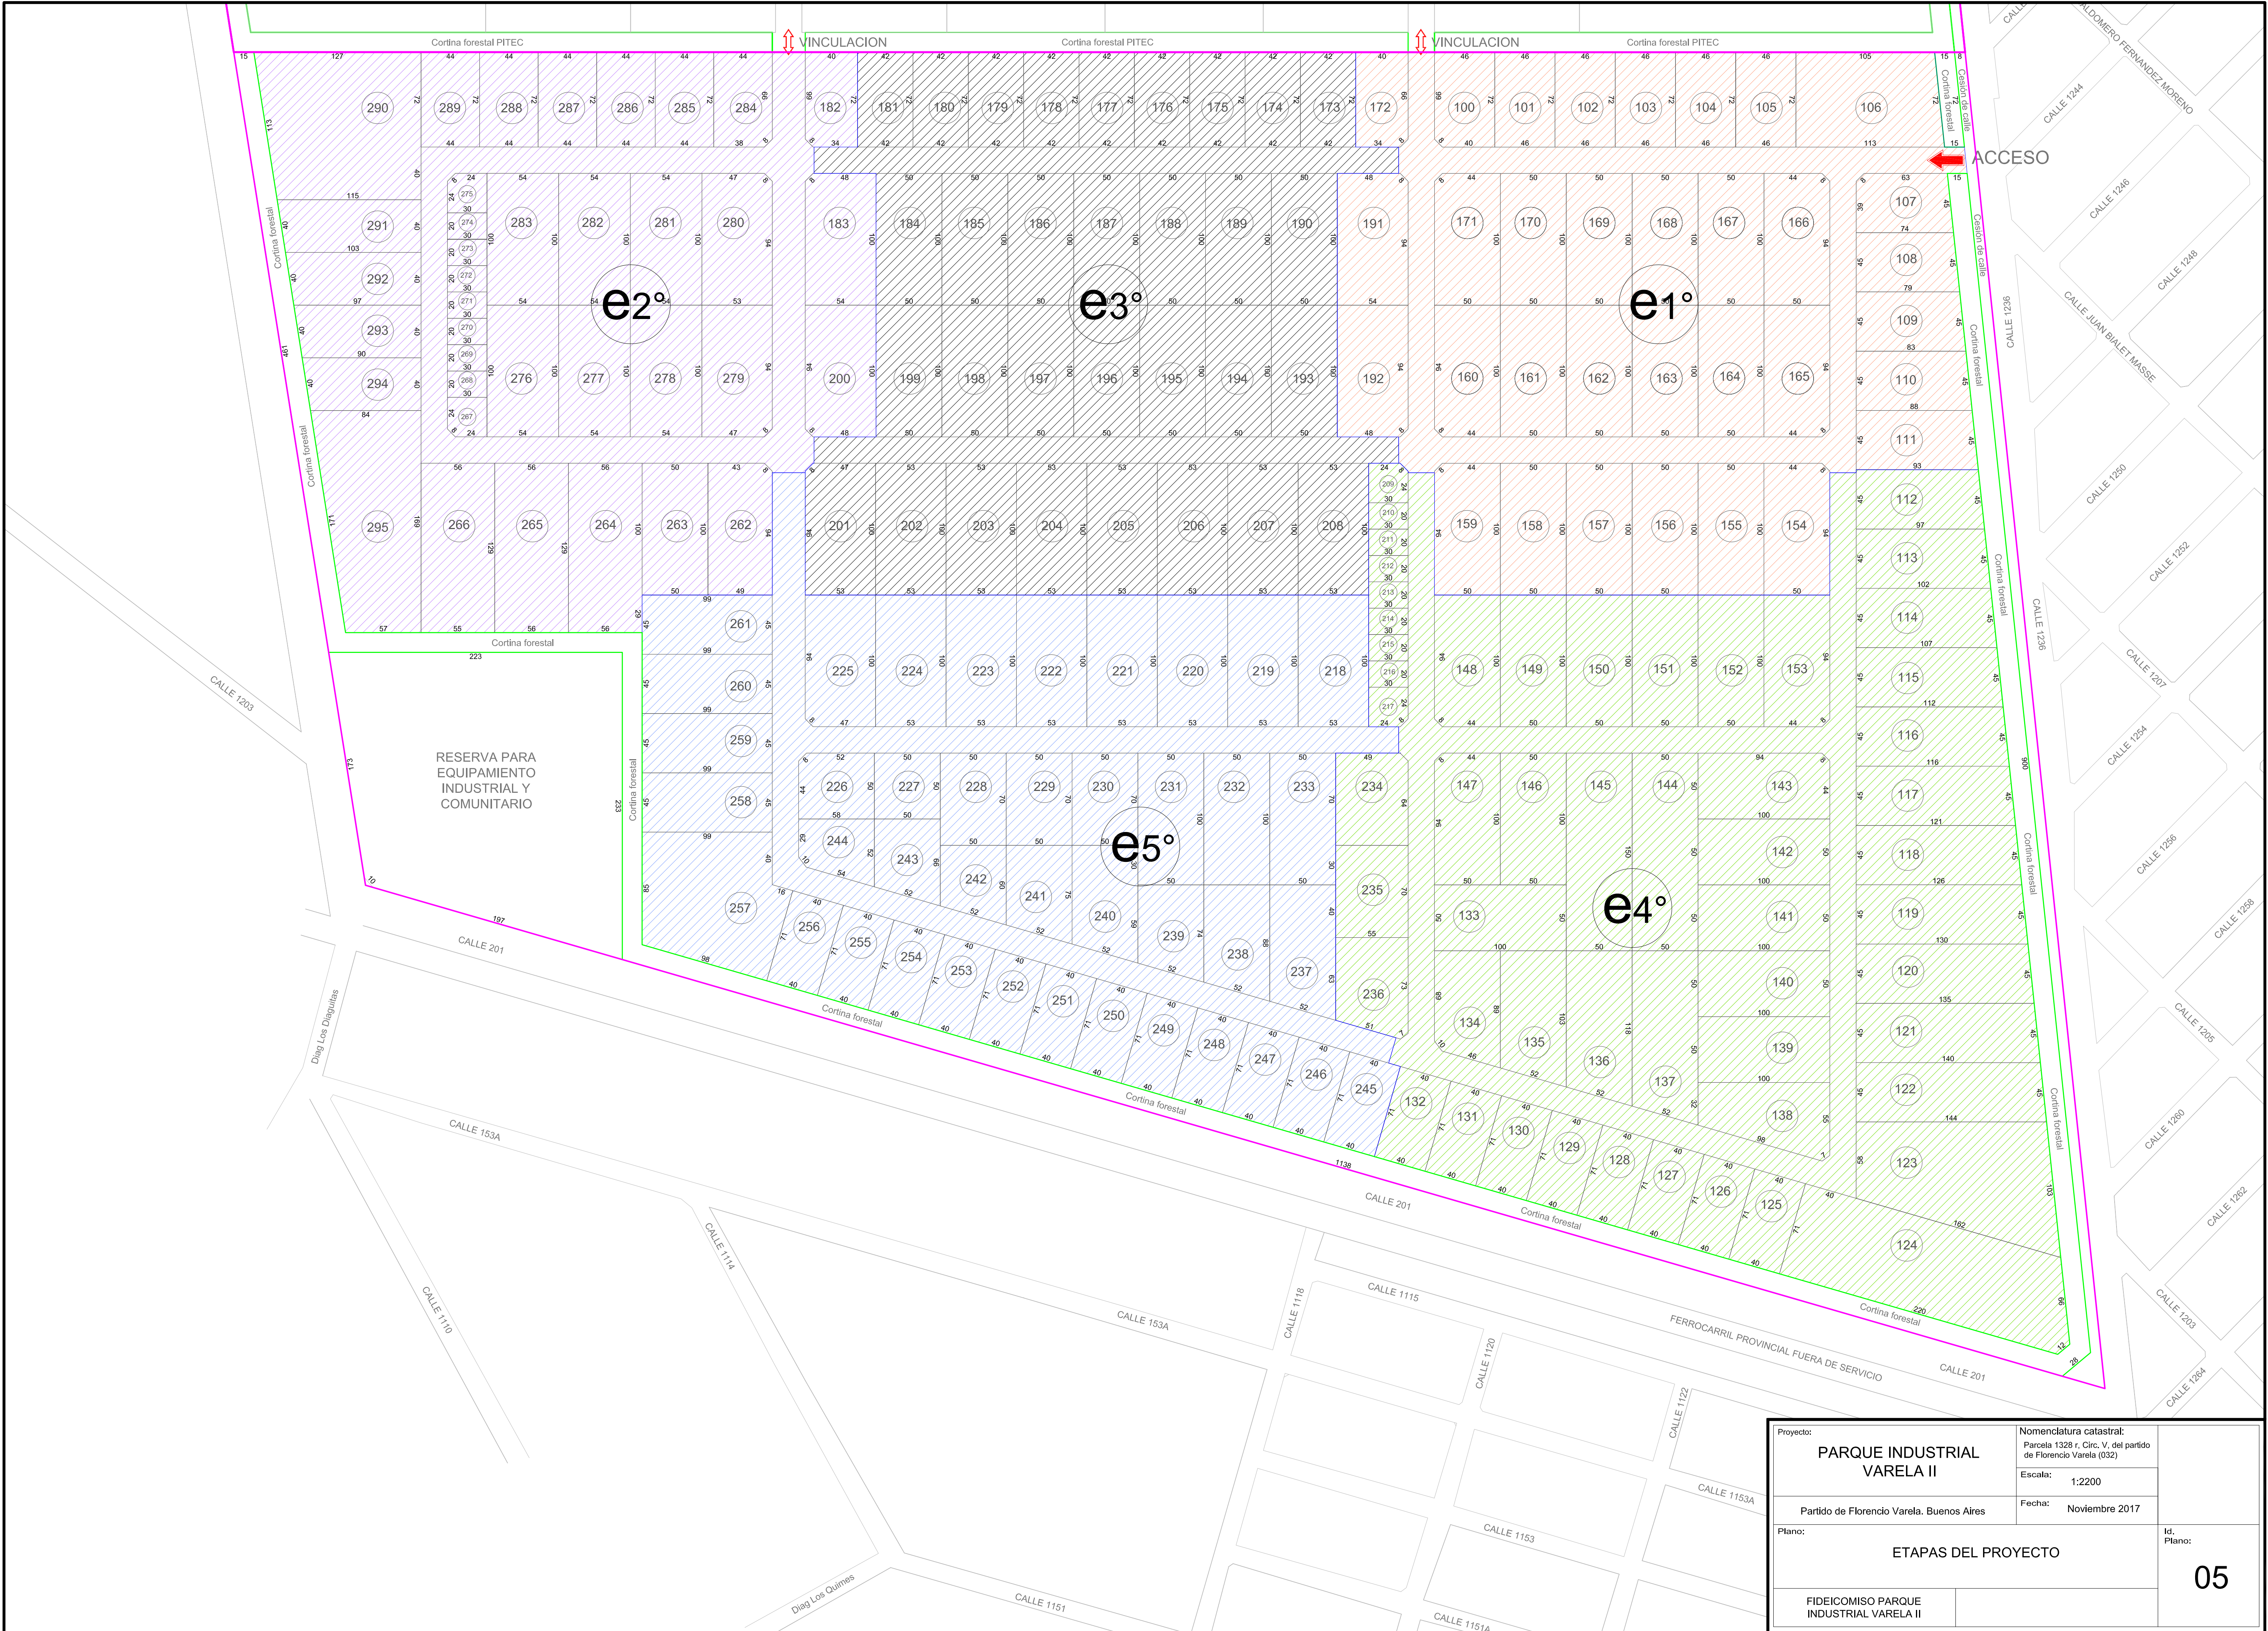


Proyecto:		Nomenclatura catastral:	
PARQUE INDUSTRIAL VARELA II		Parcela 1328 r. Circ. V. del partido de Florencio Varela (032)	
		Escala:	1:2200
Partido de Florencio Varela. Buenos Aires		Fecha:	Noviembre 2017
Plano:			Id. Plano: 05
ETAPAS DEL PROYECTO			
FIDEICOMISO PARQUE INDUSTRIAL VARELA II			



Según Ordenanza 596/80 y sus modificatorios

Área: Industrial	Zona: I1			
Indicadores y medidas mínimas	F.O.S. 0,50	F.O.T. 0,5	Densidad 130 Hb./Ha.	Sup. Mín. 40,00
Usos	Permitidos		Prohibidos	
Servicios Existentes	Agua Corriente	Cloacas	Pavimento	Energía Eléctrica
	NO	NO	SI	SI

CROQUIS SEGUN TITULO

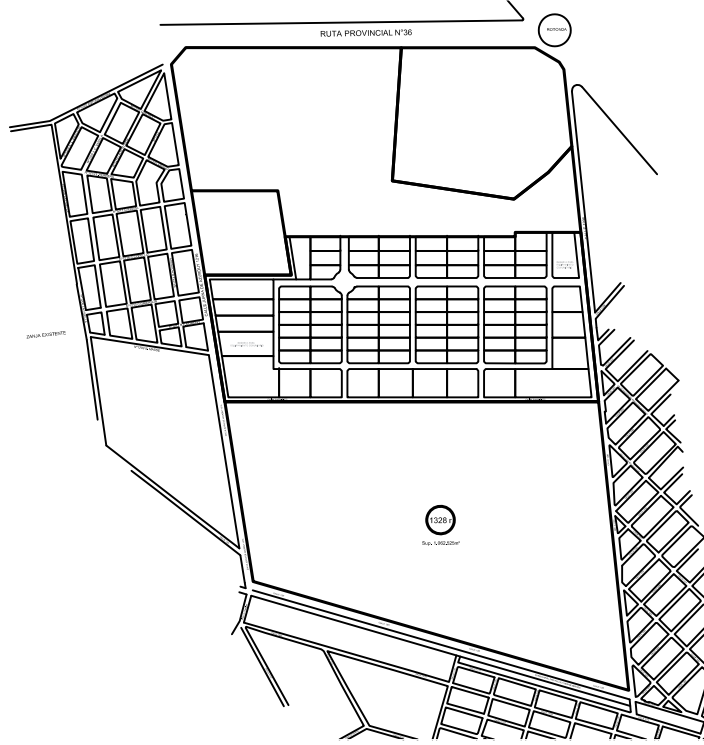

BALANCE de SUPERFICIES

SUP. UNIDADES DE USO PRIVATIVO	843.180m²
SUP. OCHAVAS A CEDER	33m²
SUP. CALLES A CEDER	8.148m²
SUP. ESPACIOS CIRCULATORIOS	125.050m²
SUP. RESERVA PARA EQUIP. INDUSTRIAL Y COMUNITARIO	42.397m²
SUP. BANDA DE PROTECCIÓN AMBIENTAL	45.661m²
SUP. TOTAL SEGUN MENSURA	1064469m²
SUP. SEGUN TITULO	1062525m²
DIFERENCIA EN MAS	1944m²

PROVINCIA DE BUENOS AIRES	32 - - 2017
PARTIDO: FLORENCIO VARELA	Nomenclatura Catastral de Origen
	CIRCUNSCRIPCION: V
	PARCELA: 1328 F
	Partida Inmobiliaria
	Nº: 108823
LUGAR: INGENIERO ALLAN	
OBJETO: MENSURA PARA CONJUNTO INMOBILIARIO (Parque Industrial)	
PROPIETARIOS:	
	FIDUTEC S.A.
INSCRIPCION DOMINIAL: Matricula N° 60544 (032)	
BIEN: PARC. 1328 F	
NOTAS: - Los ángulos no indicados son rectos o suplementarios.	
Domicilio del propietario: Corrientes 3740 Dto. A CABA. 2725 Fcio. Varela	
Visado municipal N° de fecha:	
Visado CPA N° de fecha:	Distrito VI
Cumple Resolución 16/92 de la C.C.P.	
Indicadores urbanísticos ver cuadro	
Plano Origen: 32-81-80	
Existe retiro de frente del 10% del largo de la parcela y retiro lateral del 10% respecto a cada eje.	
Visado del Dpto. Georeferenciación:	
Cantidad de Parcelas: -----	
Fecha de mensura: Marzo 2018	
RESTRICCIONES:	
NOTAS OFICIALES: El presente plano se tramitó bajo el N° Provisorio: P. 2018	
	Cumple Disp. N° 313/04.
NOMENCLATURA CATASTRAL	
PARTIDO: FLORENCIO VARELA	
CIRCUNSCRIPCION: V	
ARCHIVO	
Fecha:	
Hora:	



GOBIERNO DE LA PROVINCIA DE BUENOS AIRES
2019 - Año del centenario del nacimiento de Eva María Duarte de Perón

Hoja Adicional de Firmas
Informe gráfico

Número:

Referencia: EIA- Anexo III

El documento fue importado por el sistema GEDO con un total de 7 pagina/s.